




ADMINISTRATÍVNA BUDOVA PRAHA-VÝCHOD

PETER VISLOCKÝ
Fakulta stavební ČVUT | Architektúra a stavitelství
LS 2020/2021_129DPM
doc. Ing. arch. Karel Hájek, Ph.D.

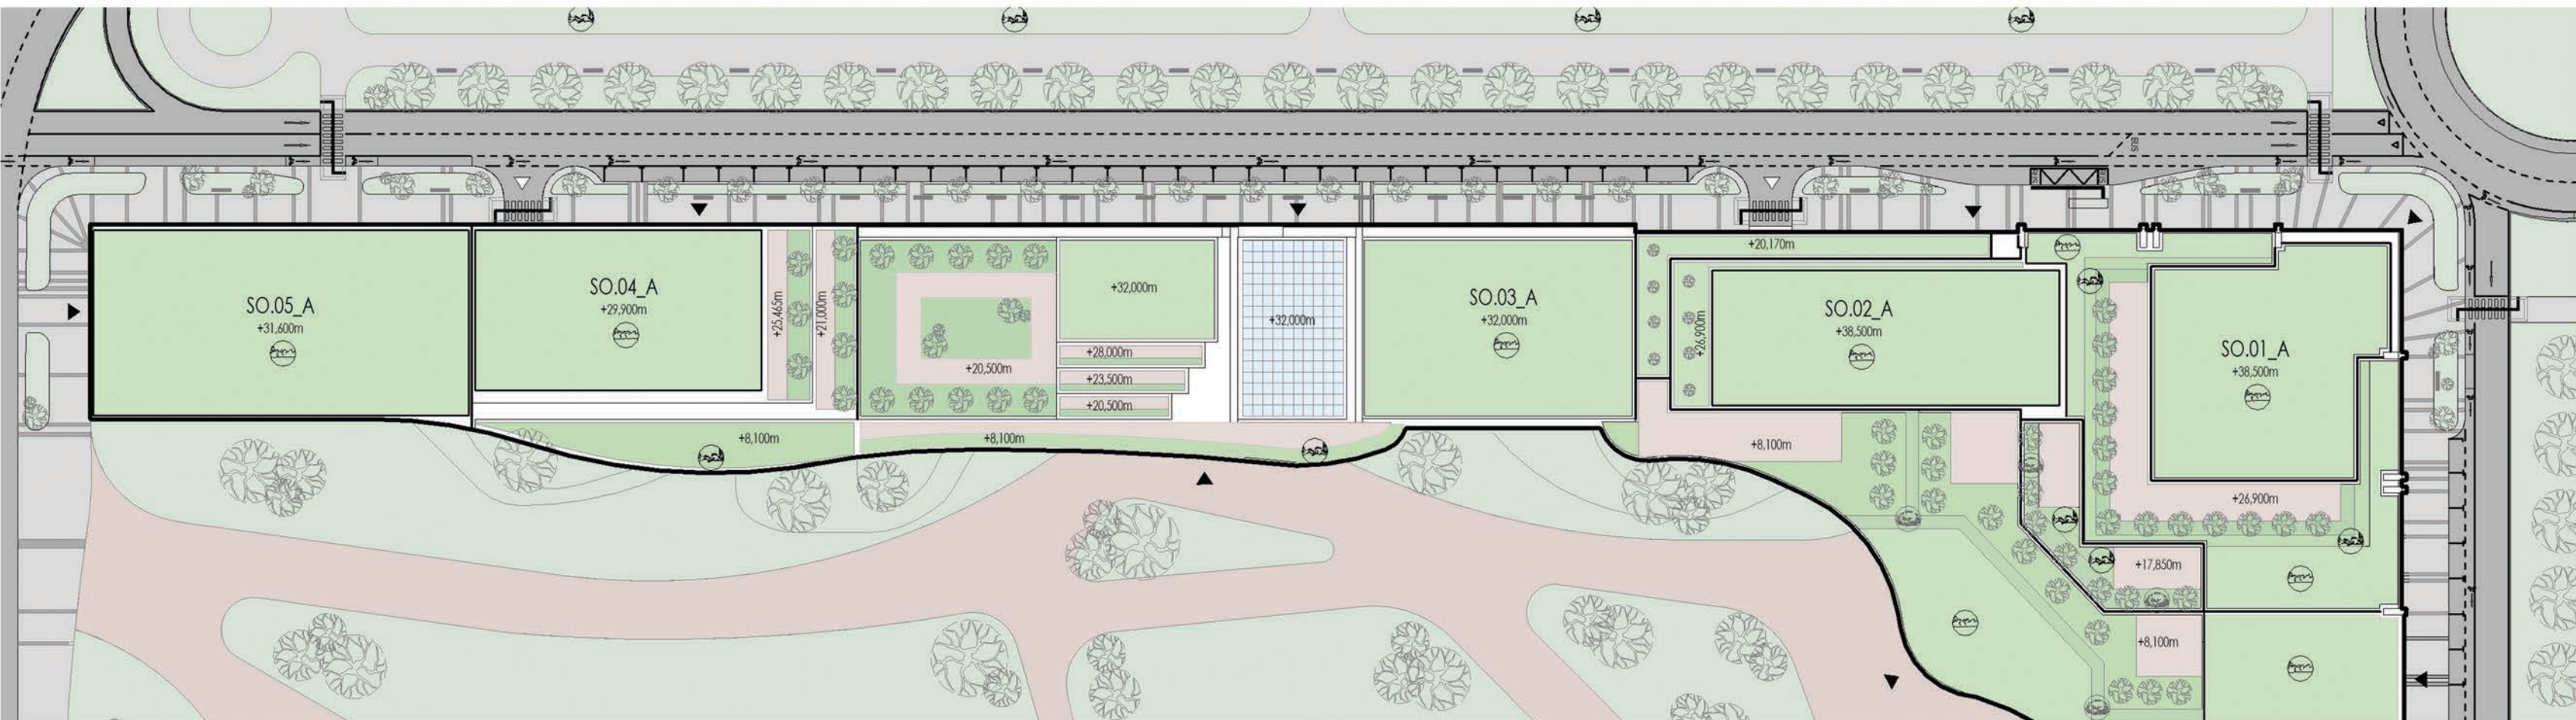


Predmetom diplomovej práce je návrh bloku administratívnych budov s príslušným okolím. Návrh navazuje na preddiplomový projekt urbanistickej štúdie navrhovanej zastávky vysokorýchlostnej trate Praha-Východ (obec Nehvizdy). Celková myšlienka vychádza z princípu zeleného mesta. Zeleň a poloha navrhovanej zastávky bola v urbanistickom návrhu určujúca a zároveň bolo cieľom využiť výhľadové možnosti danej lokality.

Riešený objekt je súbor administratívnych budov, ktoré dopĺňujú dominantu zastávky vysokorýchlostnej trate a tvoria vstupnú bránu do novonavrhovanej oblasti.


architektonická situácia

0 4,3 m 12,9 m 28,0 m

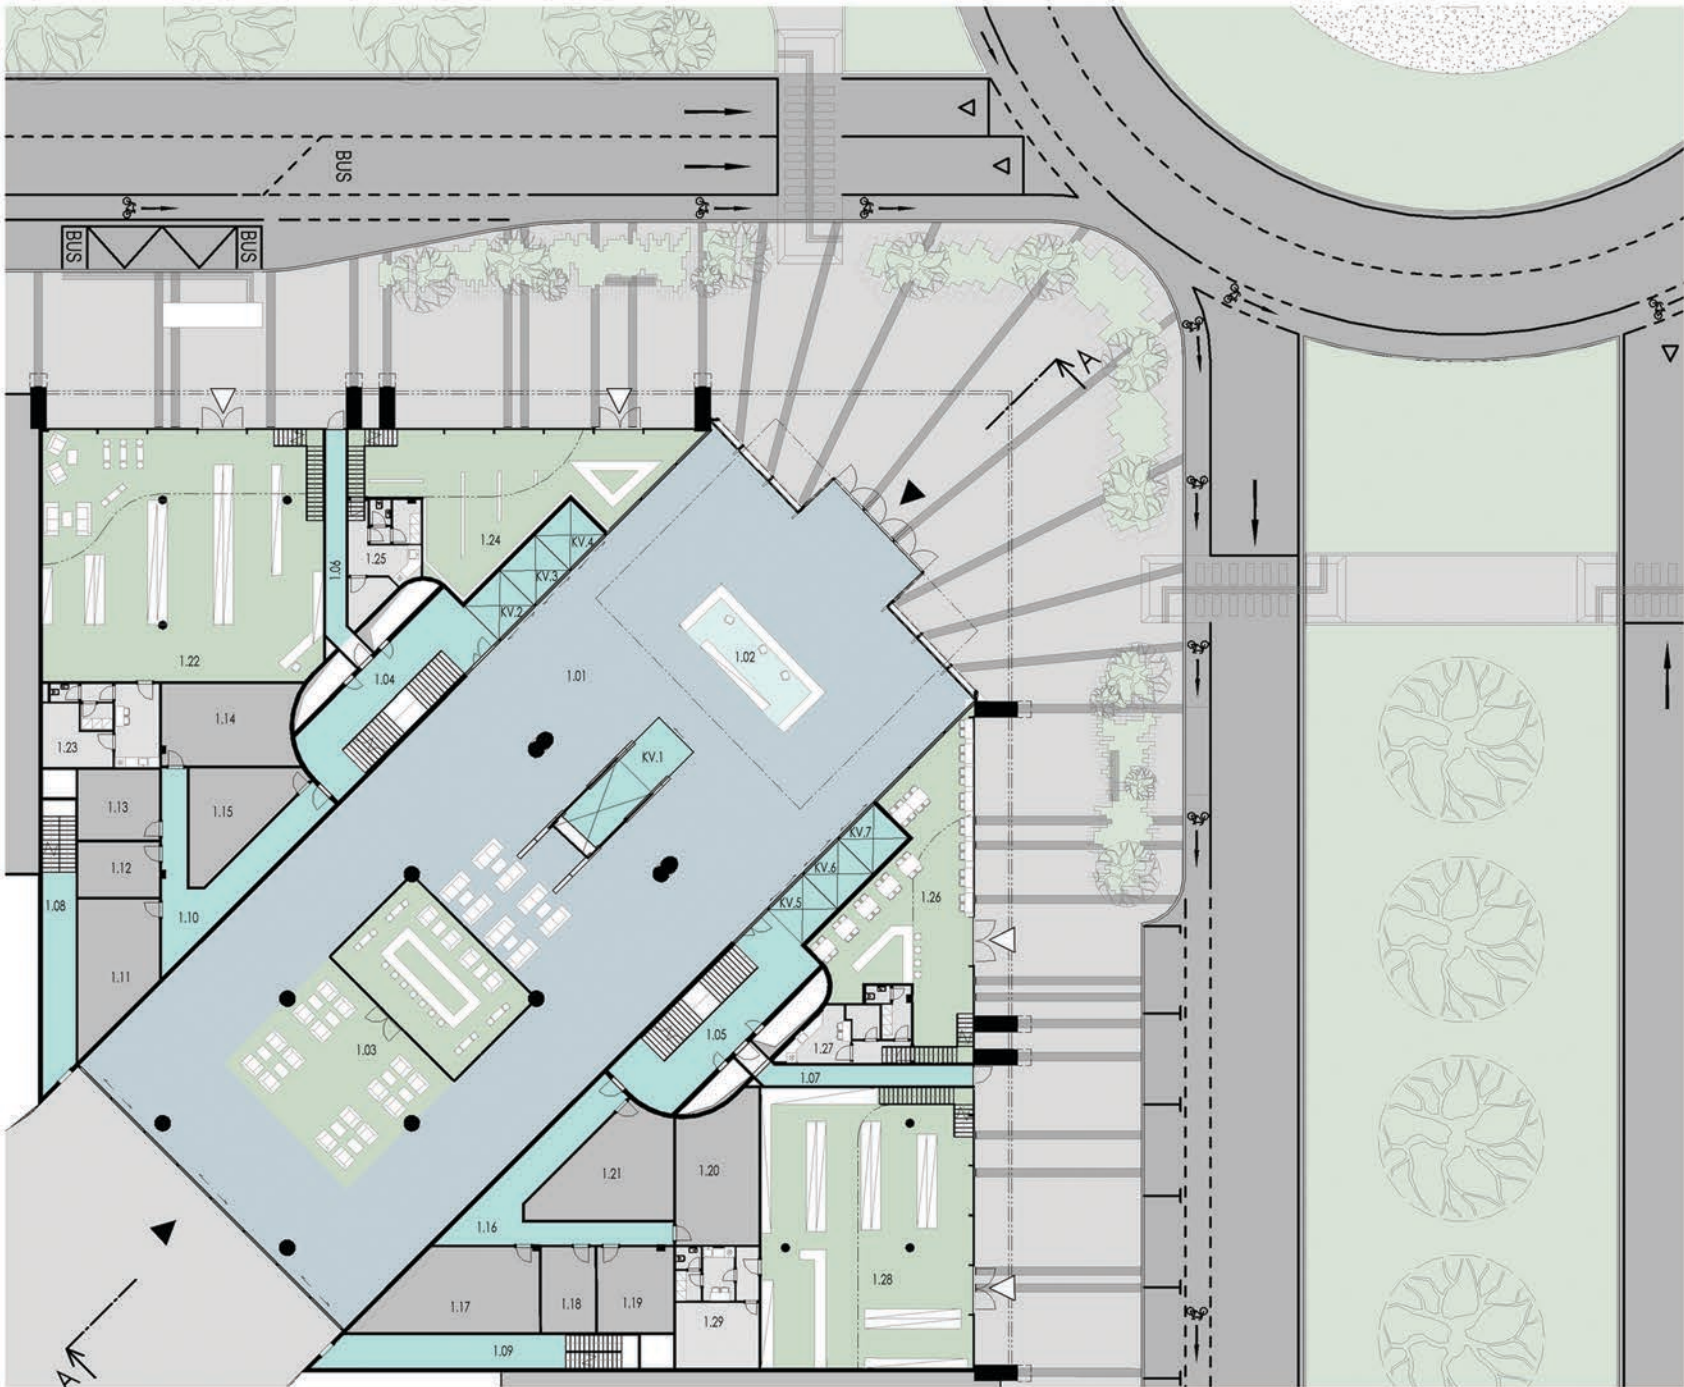

pôdorys vstupného podlažia

0 3,8 m 7,3 m 18,0 m

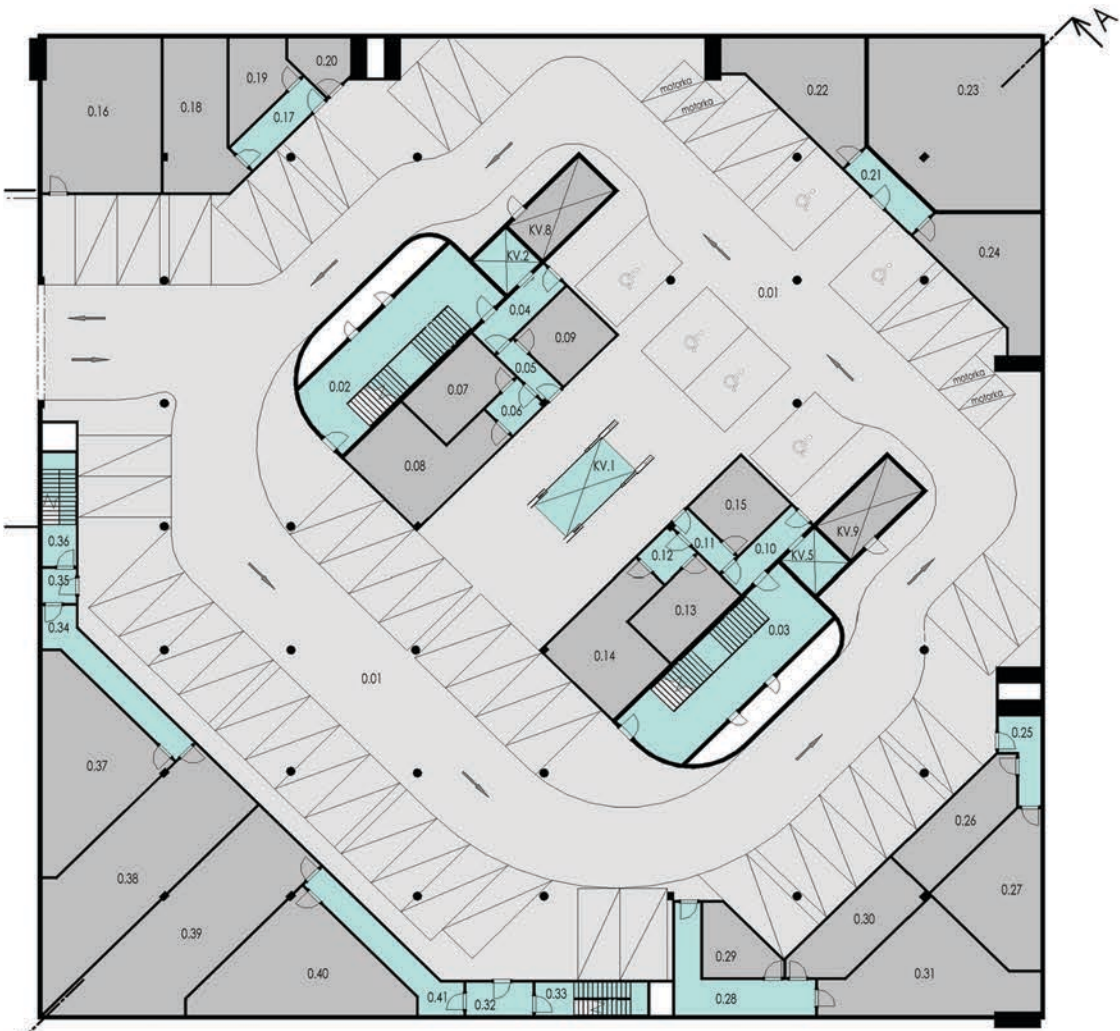

pôdorys podzemného podlažia

0 3,8 m 7,3 m 18,0 m

The topic of the thesis is related to the design of new district of Administrative buildings with their surrounding. The thesis follows up on Pre-thesis Urbanistic Study for new high speed railway station called Praha-Východ (Nehvizdy village). The design approach is strongly related to the concept of the Green City. The determining components of the project were greenery and position of new railway station with putting importance to use the potential of the locality during creation of the views.

The district of Administrative buildings creates entrance gate to the new urban area and in a way complete the development of new high speed railway station.

