
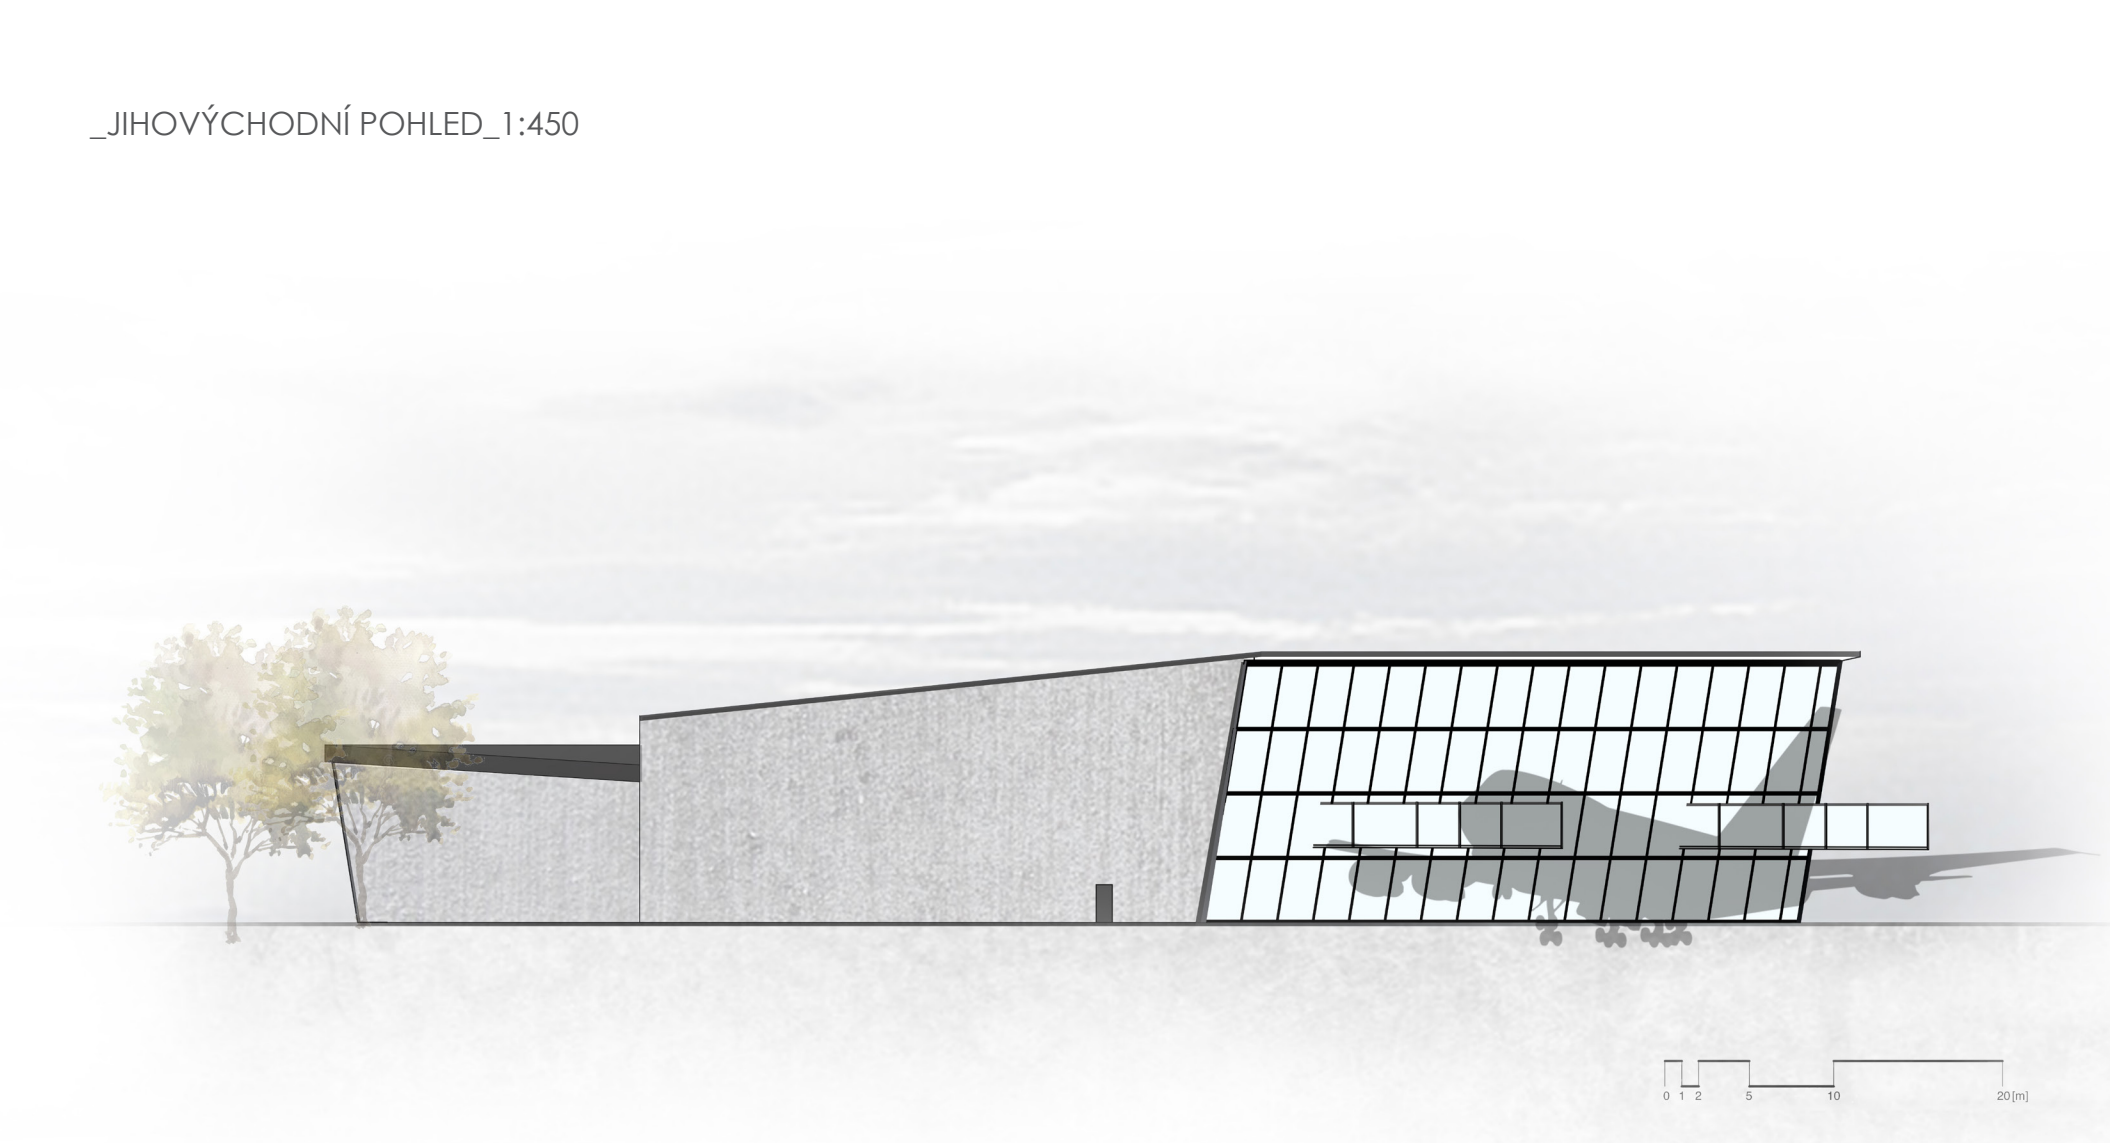
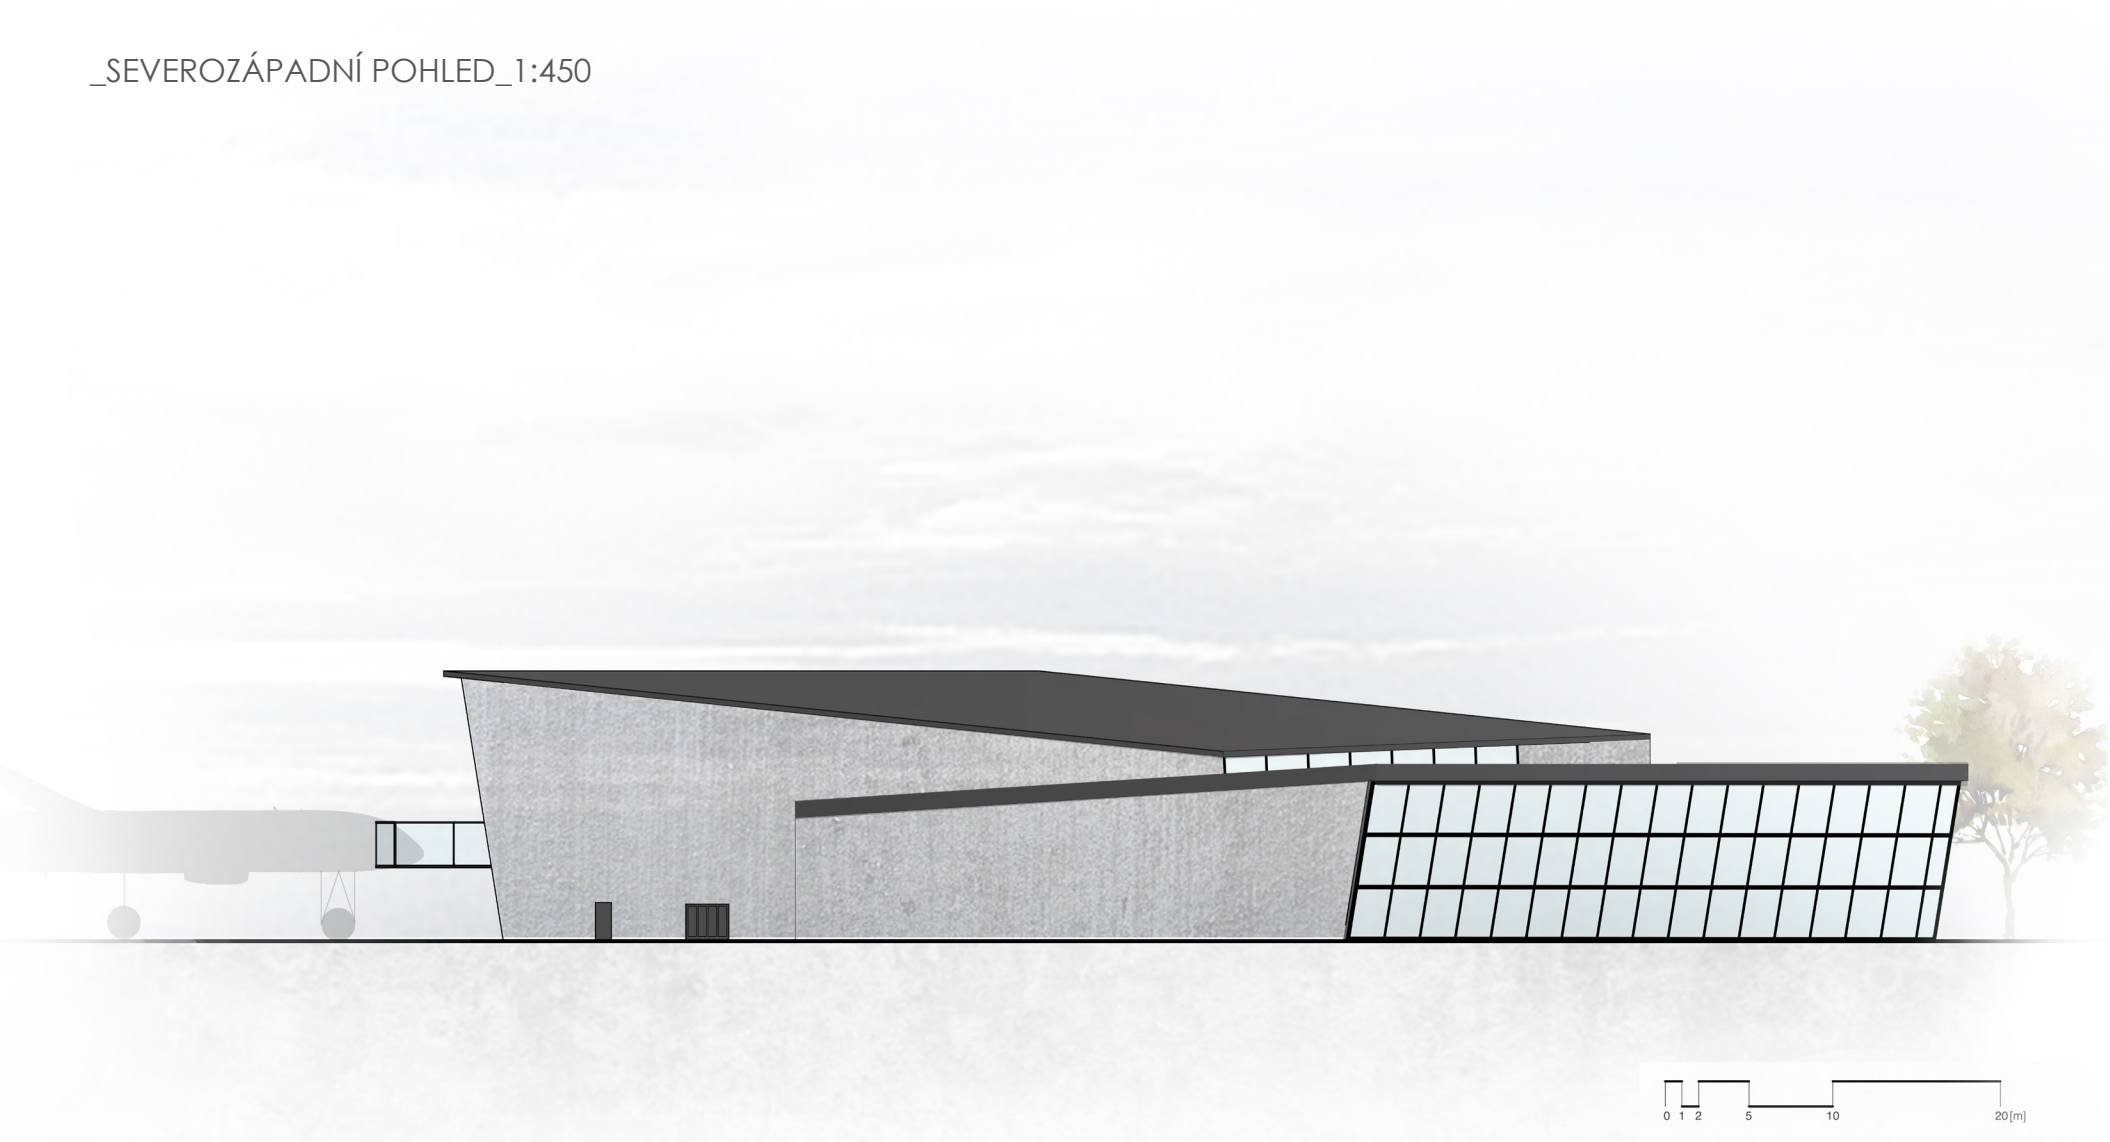
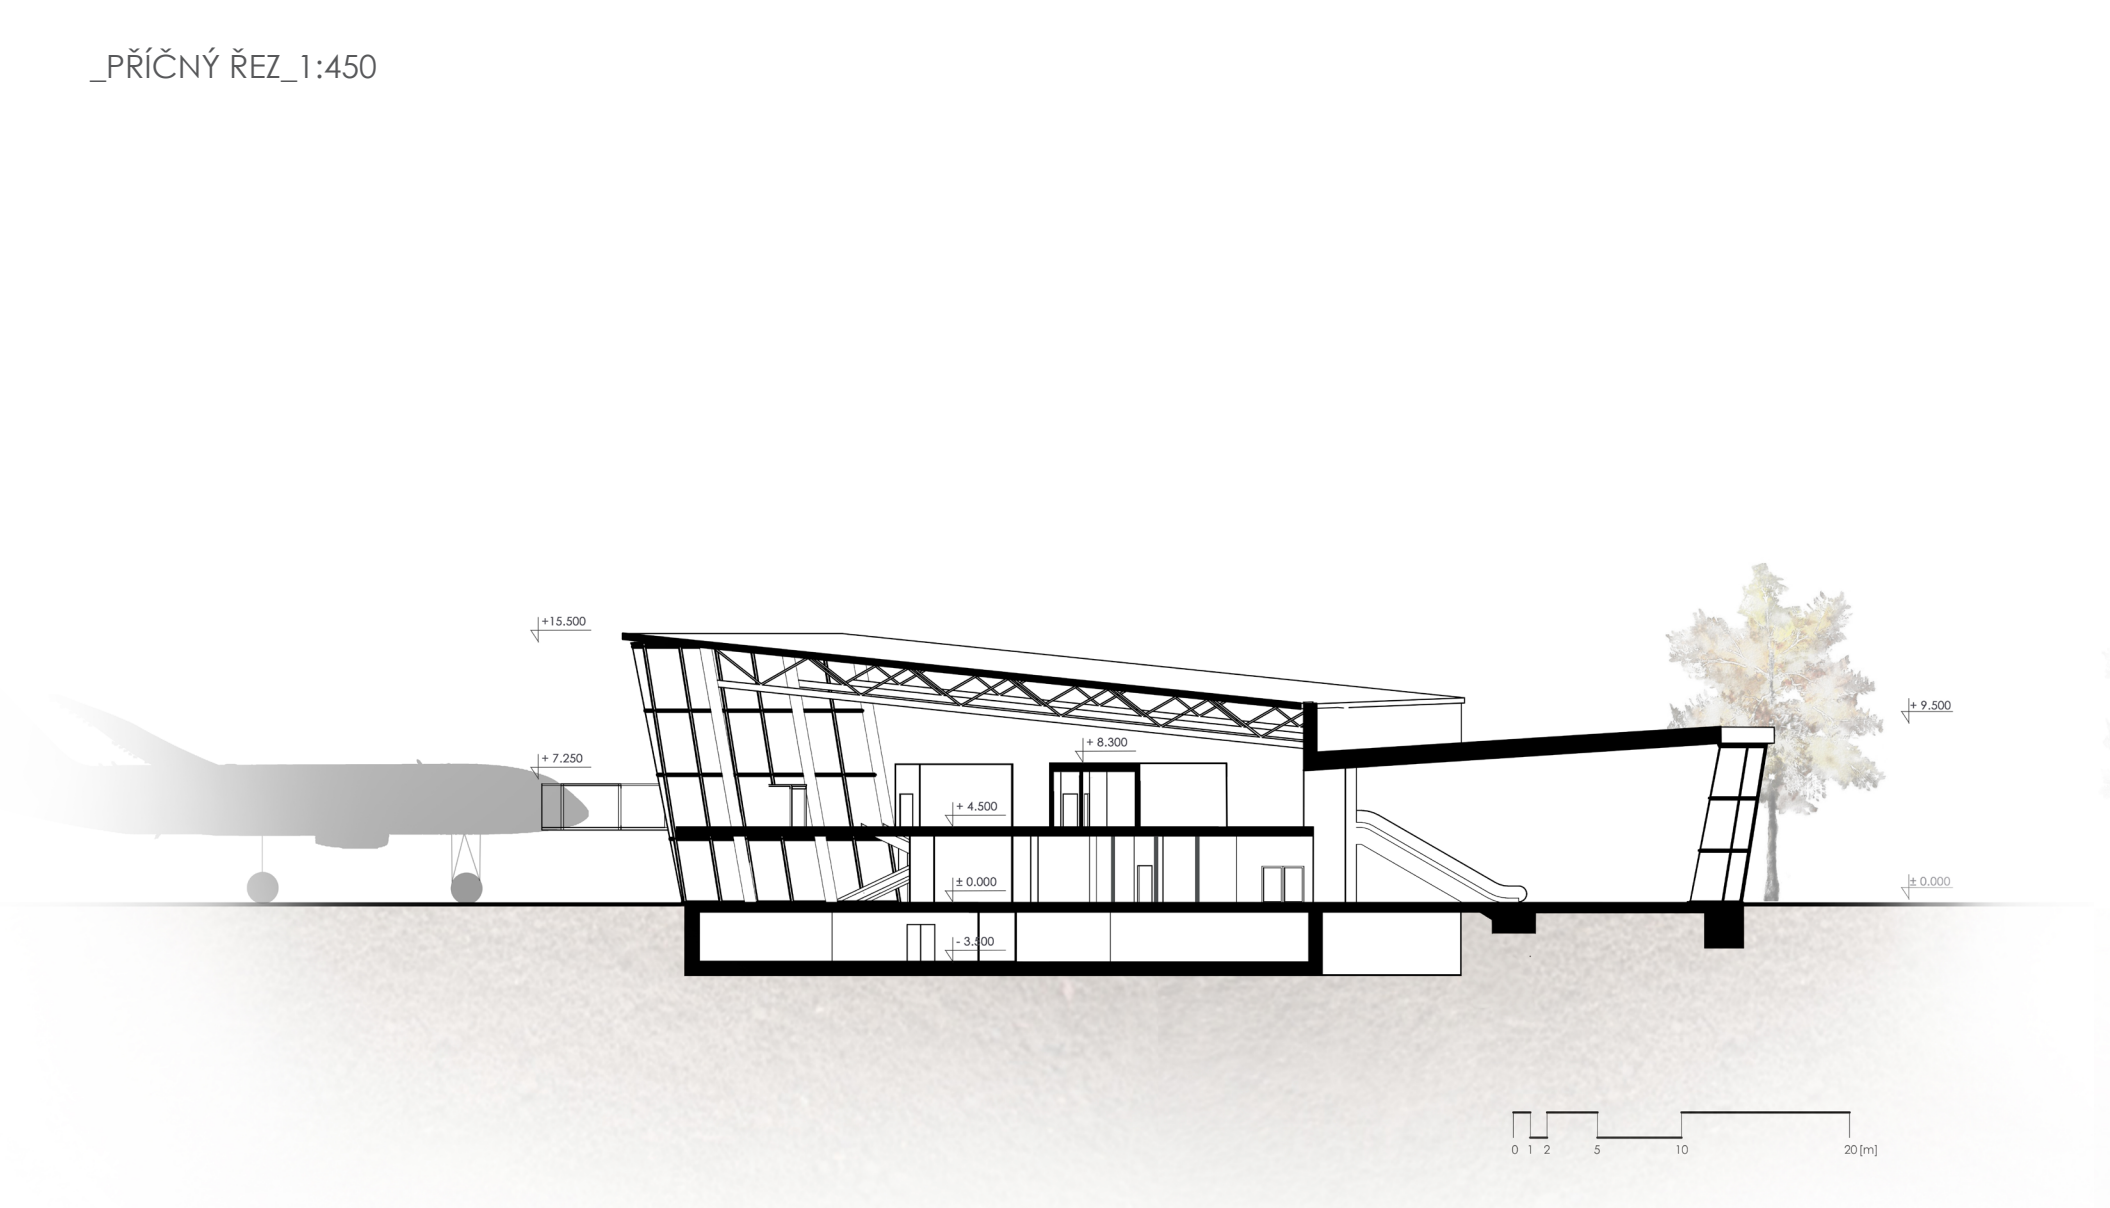


DPM
LS 2020/21

ARCHITEKTURA A STAVITELSTVÍ
FSV ČVUT V PRAZE

LETIŠTNÍ HALA V HRADCI KRÁLOVÉ
Vedoucí práce: doc. Ing. arch. Patrik Kotas

Bc. ROMANA
VOKÁLOVÁ

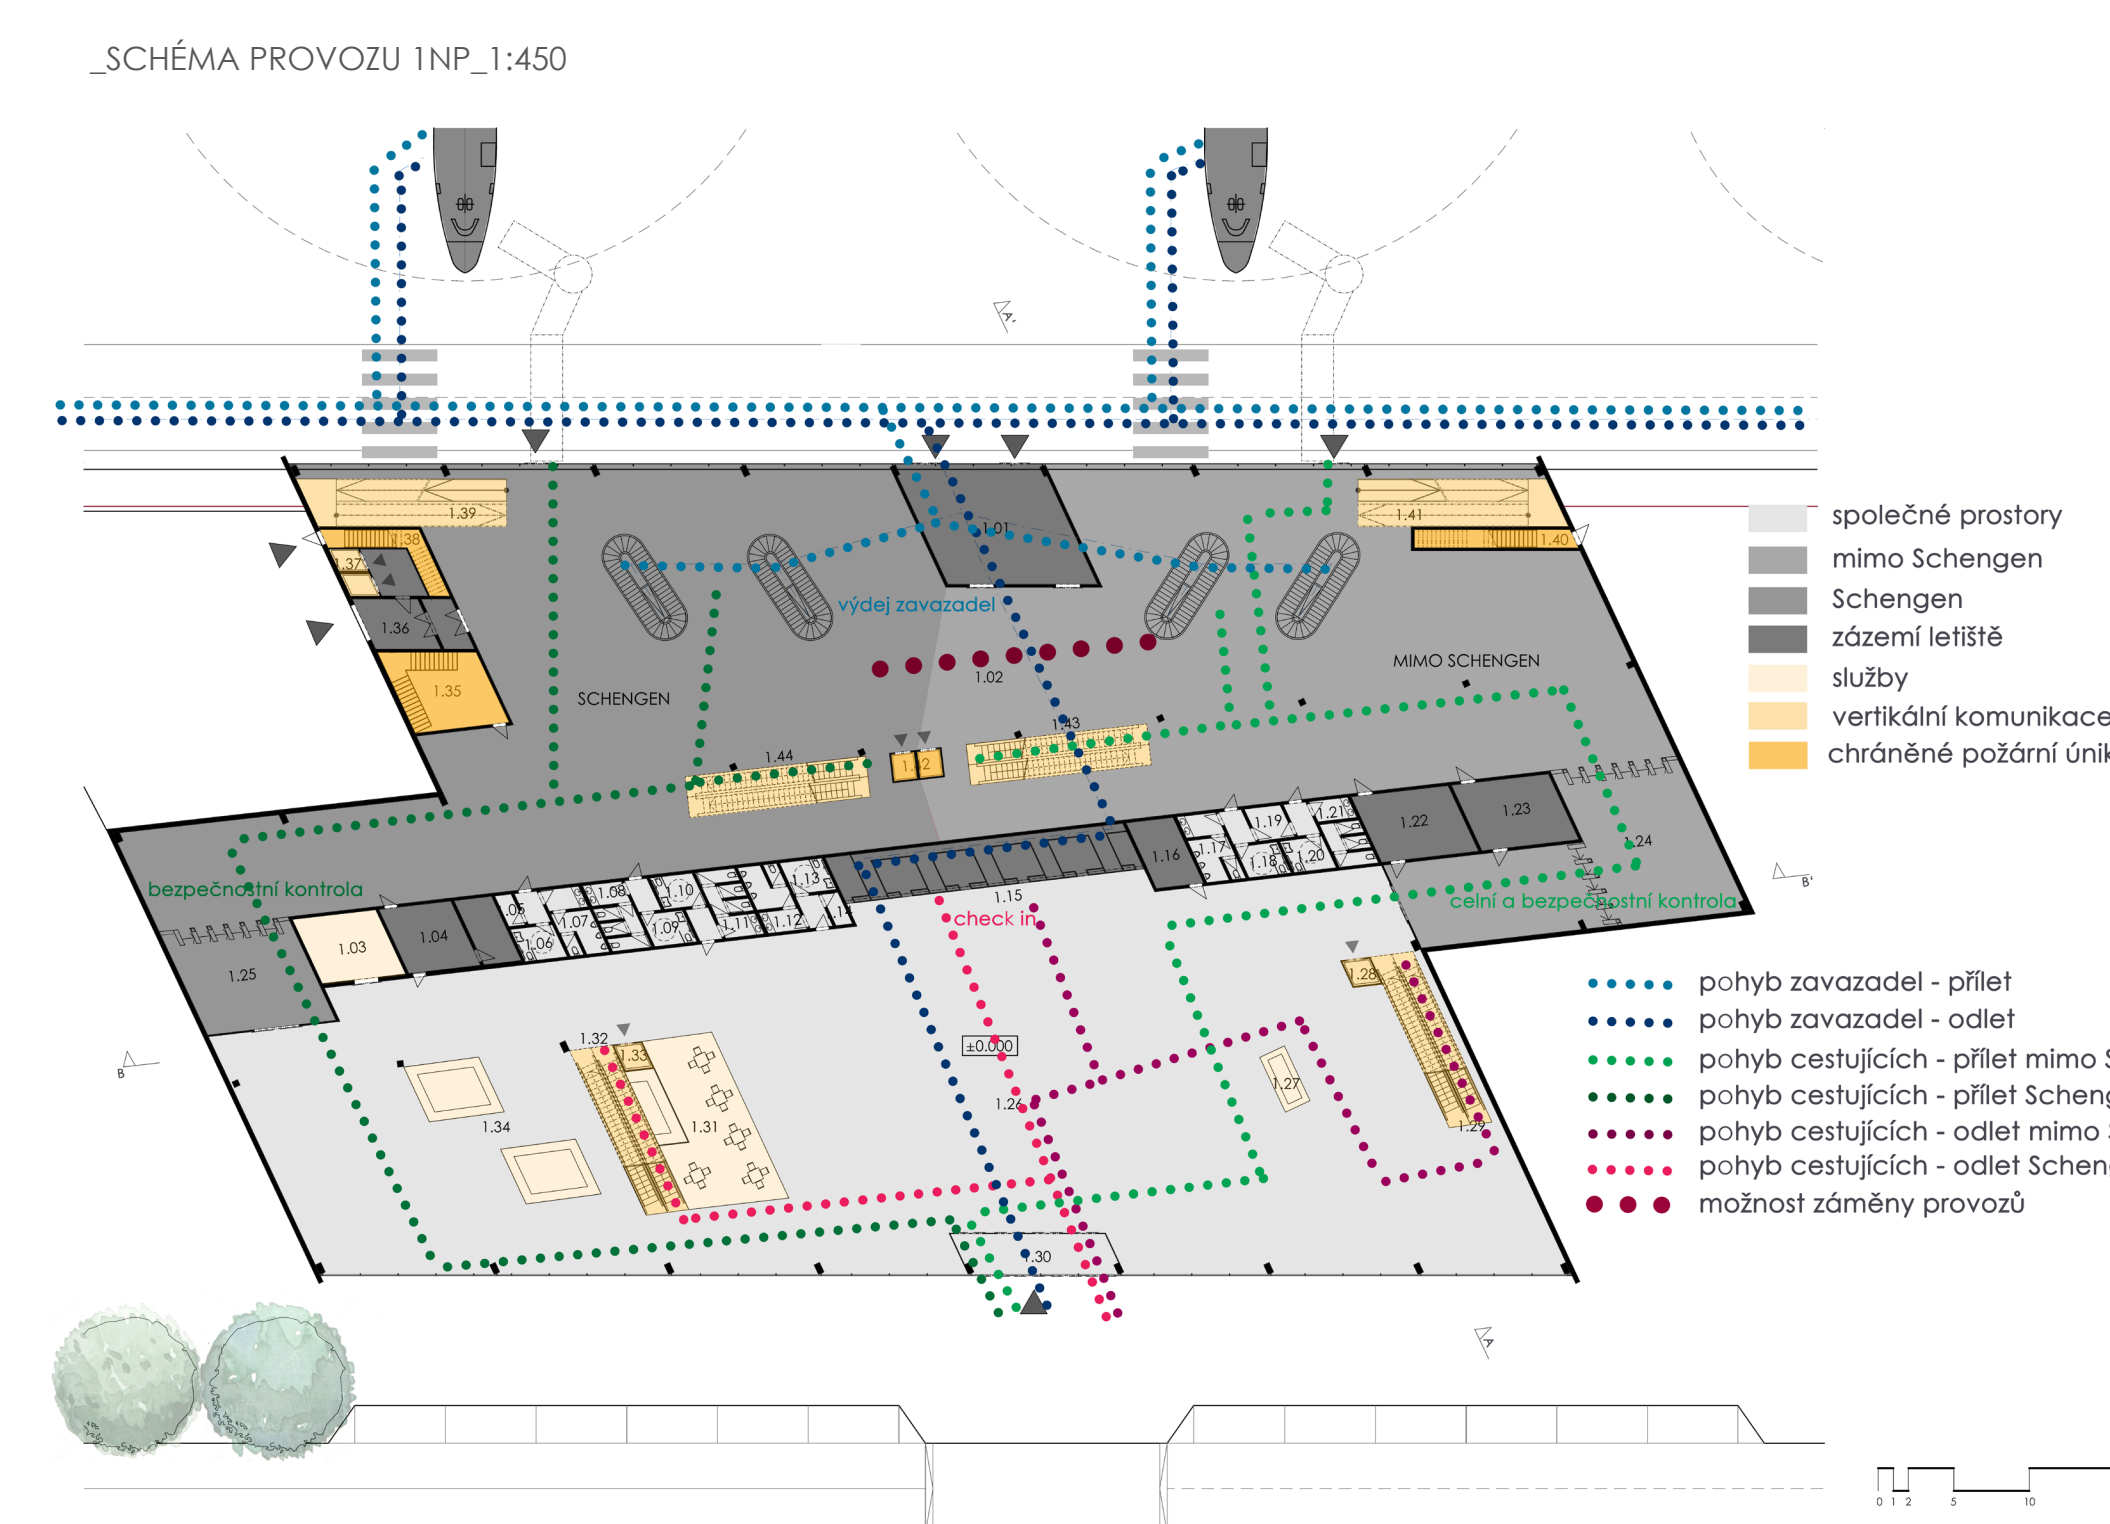

DPM
LS 2020/21

ARCHITEKTURA A STAVITELSTVÍ
FSV ČVUT V PRAZE

LETIŠTNÍ HALA V HRADCI KRÁLOVÉ
Vedoucí práce: doc. Ing. arch. Patrik Kotas

Bc. ROMANA
VOKÁLOVÁ