





RODINNÝ DŮM CURON




ARCHITEKTURA A STAVITELSTVÍ FSv ČVUT V PRAZE - 129BPAA - LS 2020/2021

LUKÁŠ MOTTL

doc. Ing. arch. Jaroslav Daďa, Ph.D.

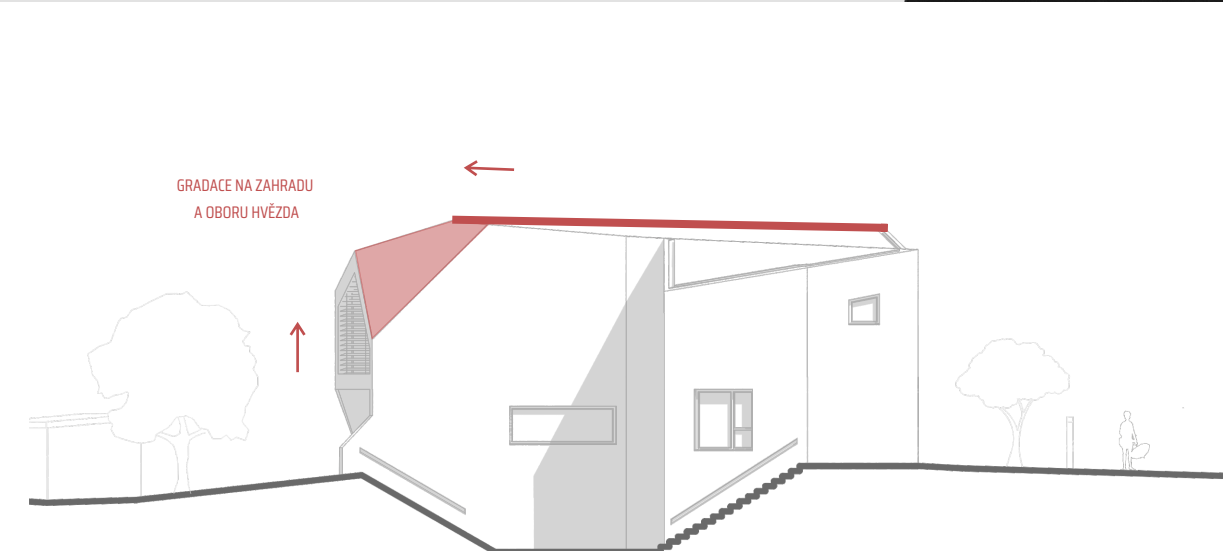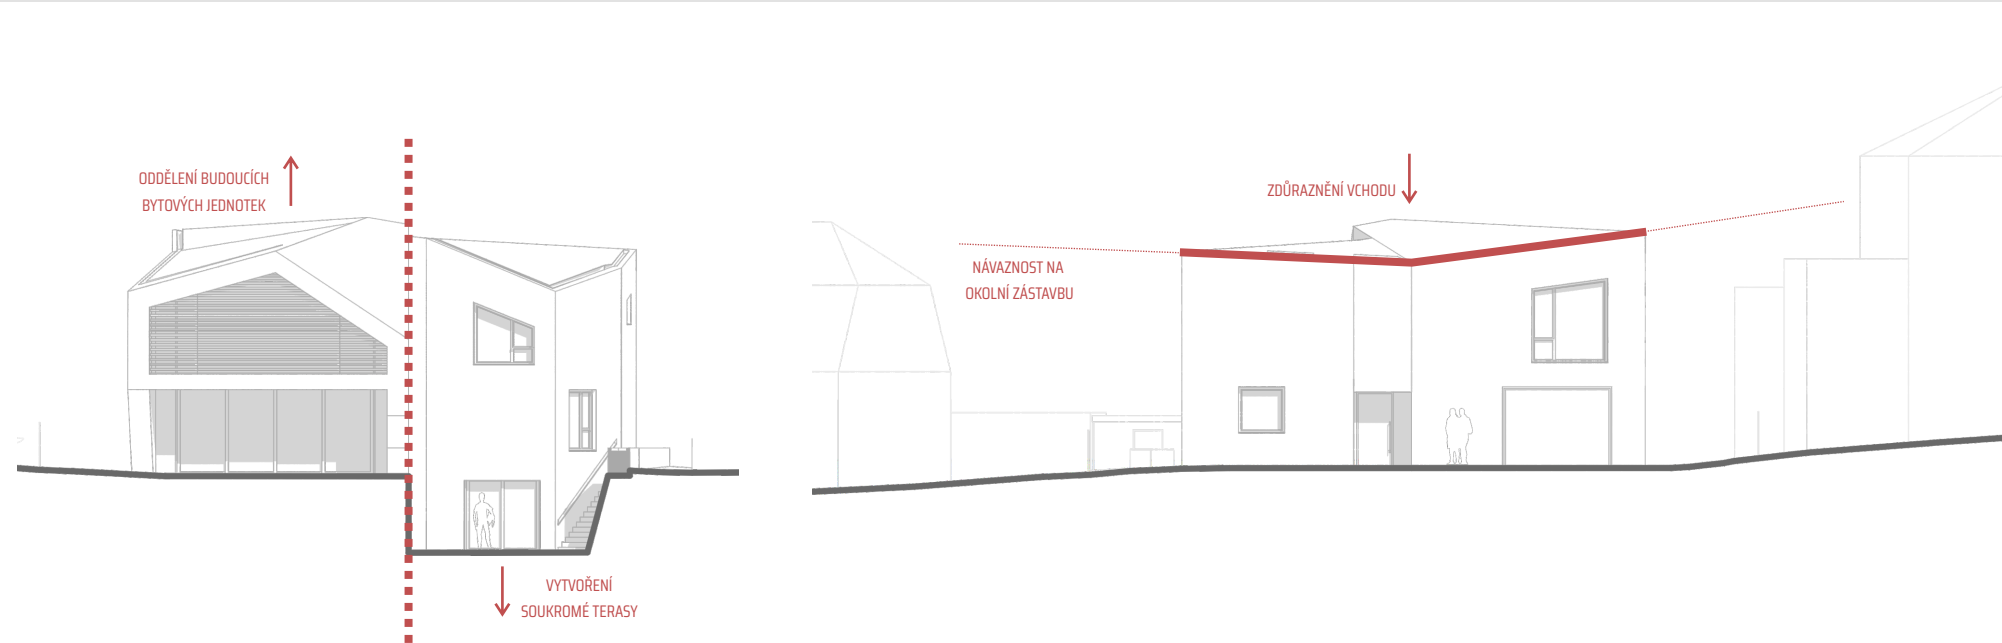


KONCEPT

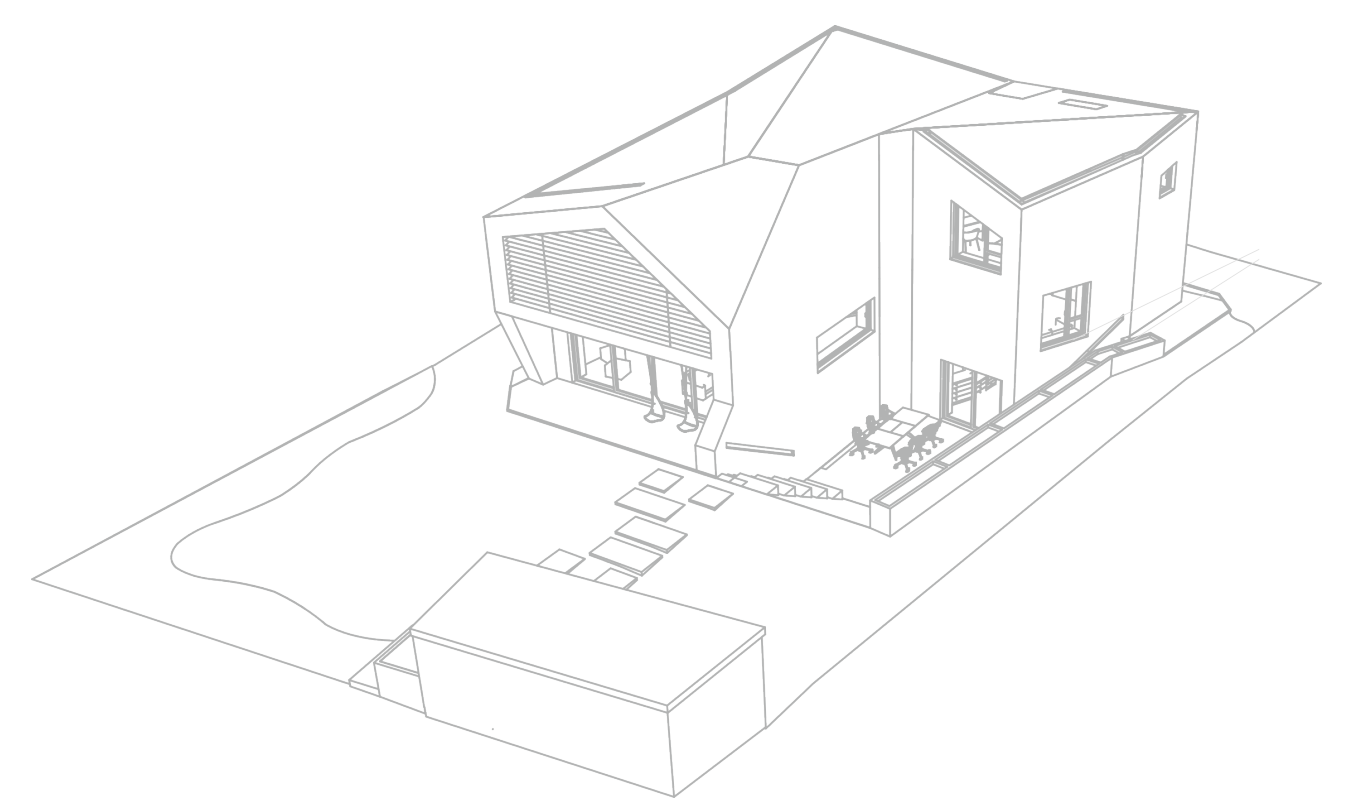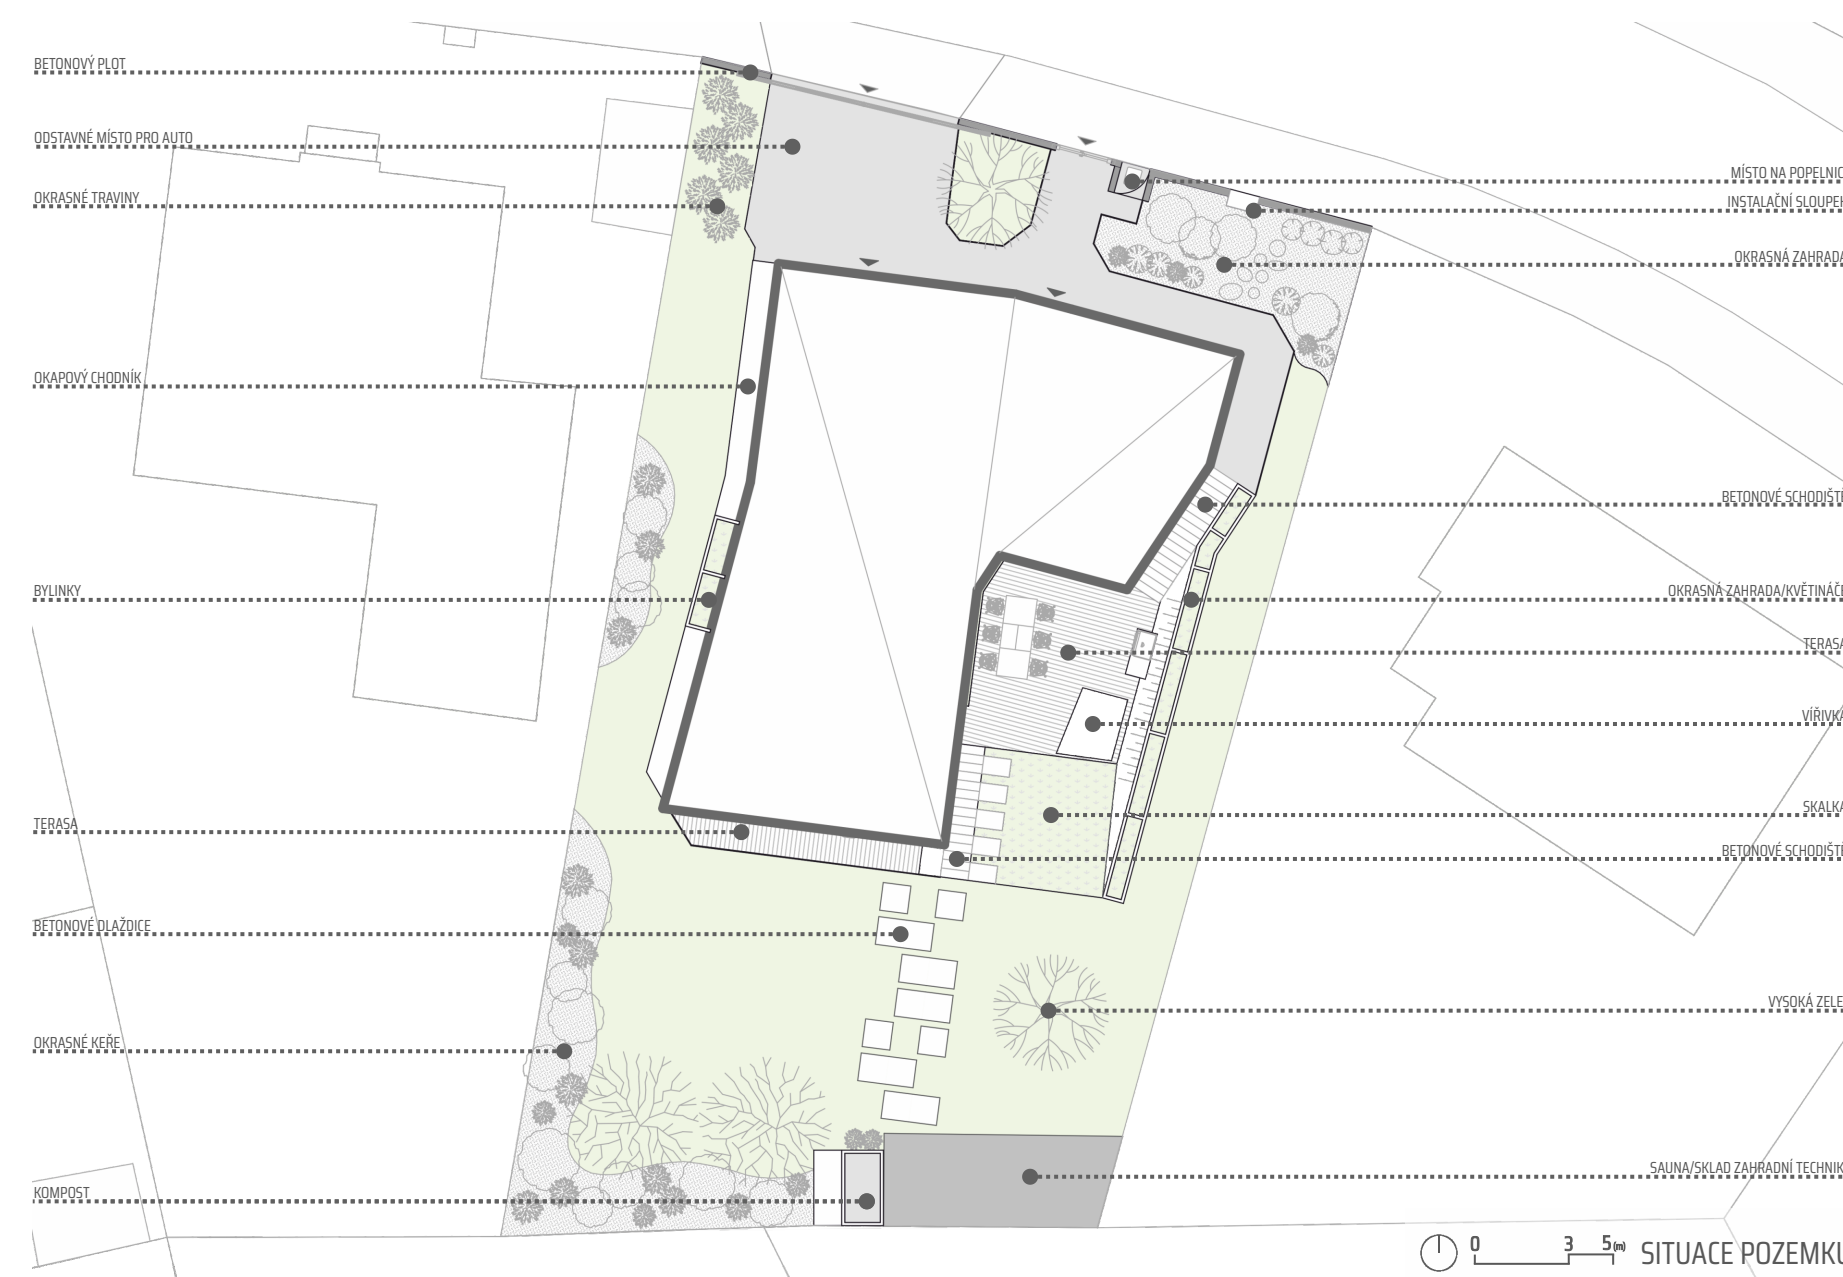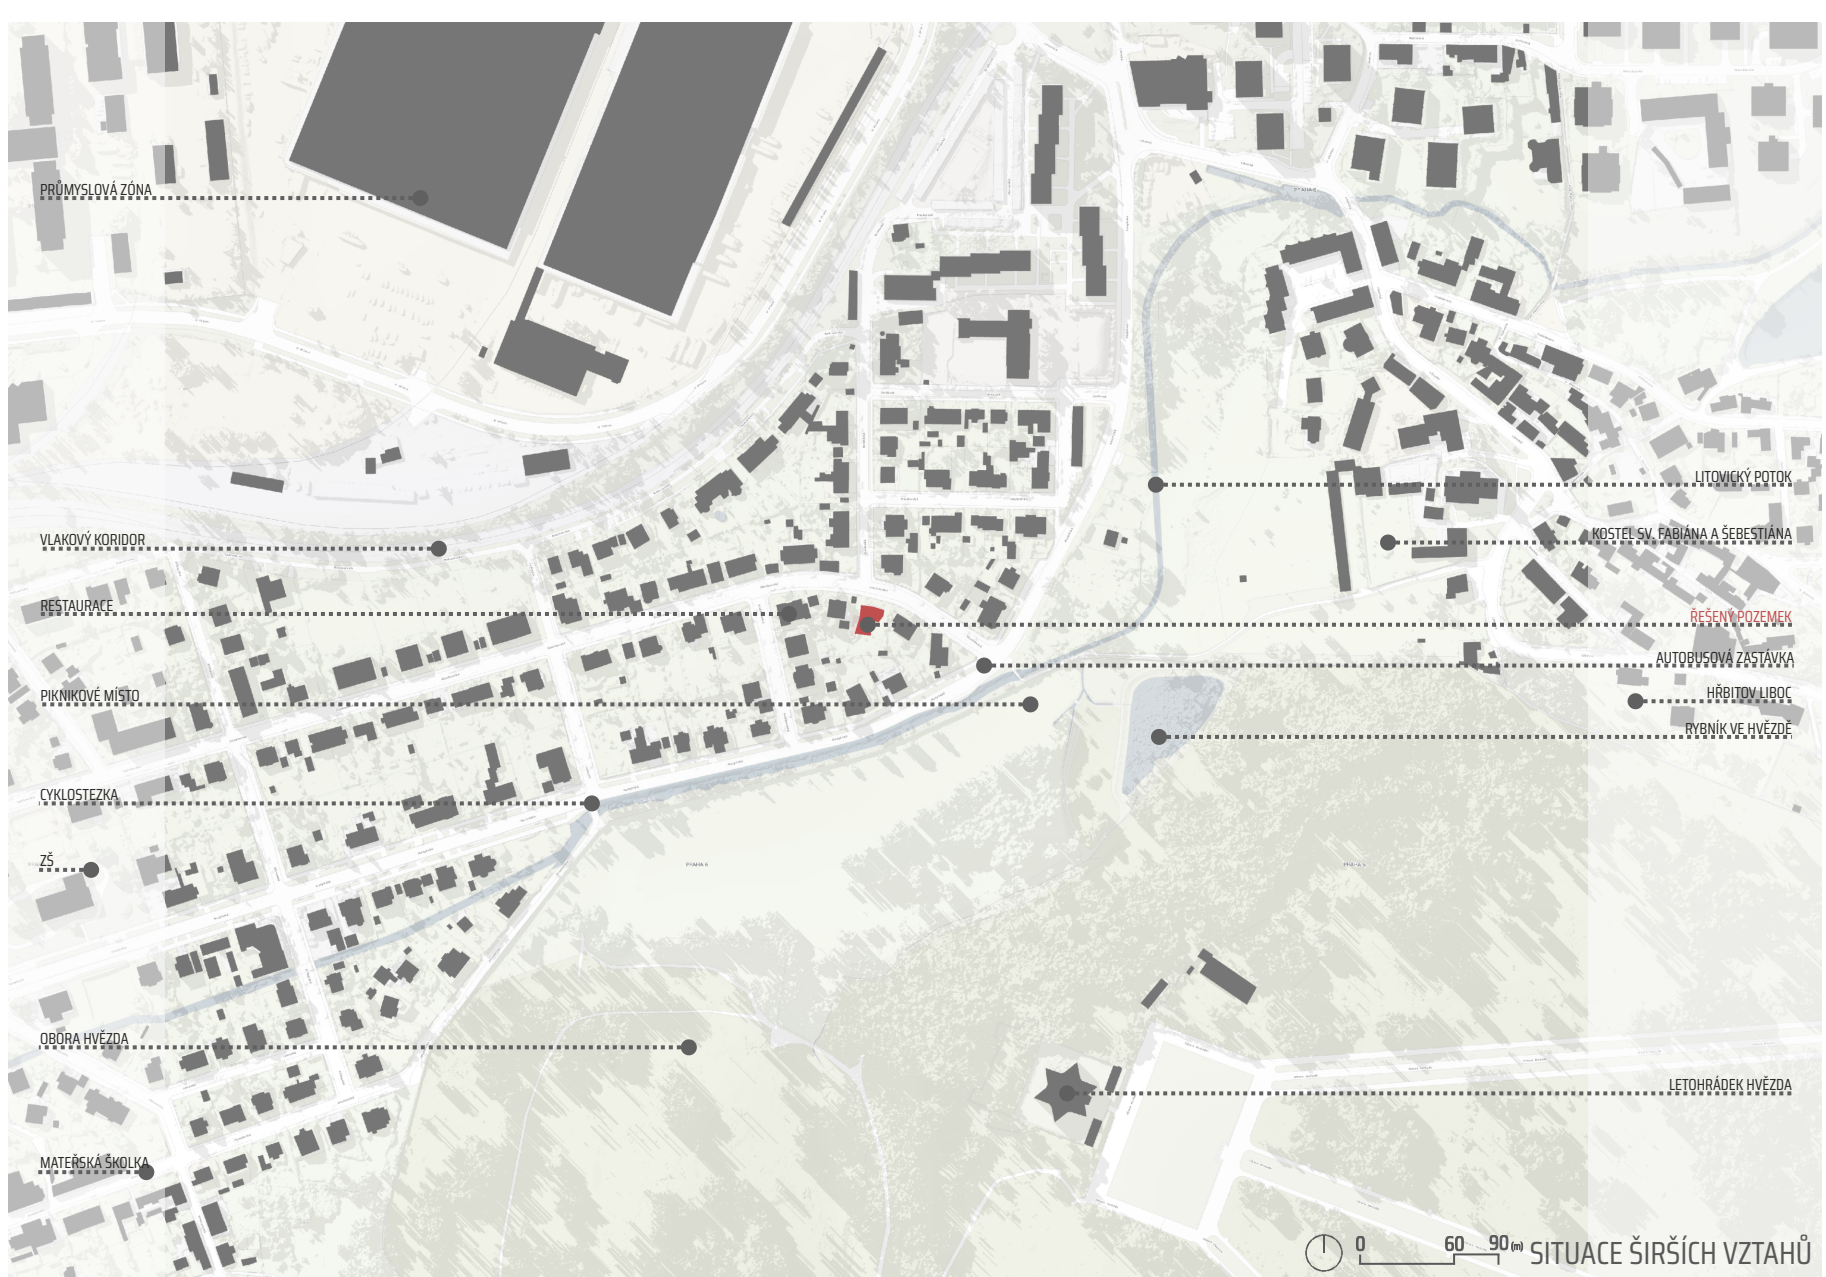


AXONOMETRIE




PŮDORÝS 1. NP | M1:200

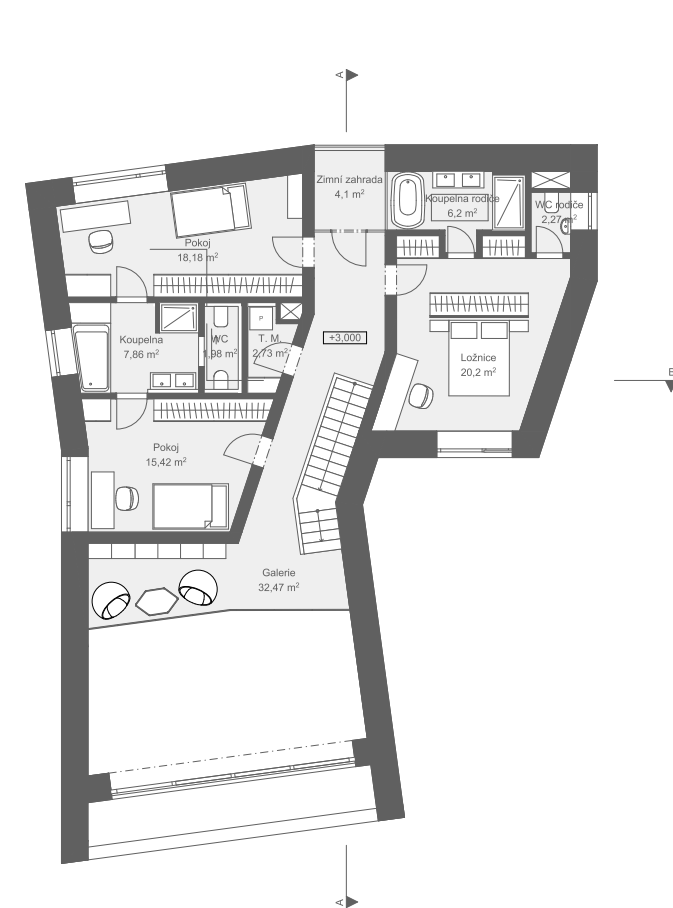


PŮDORÝS 2. NP | M1:200

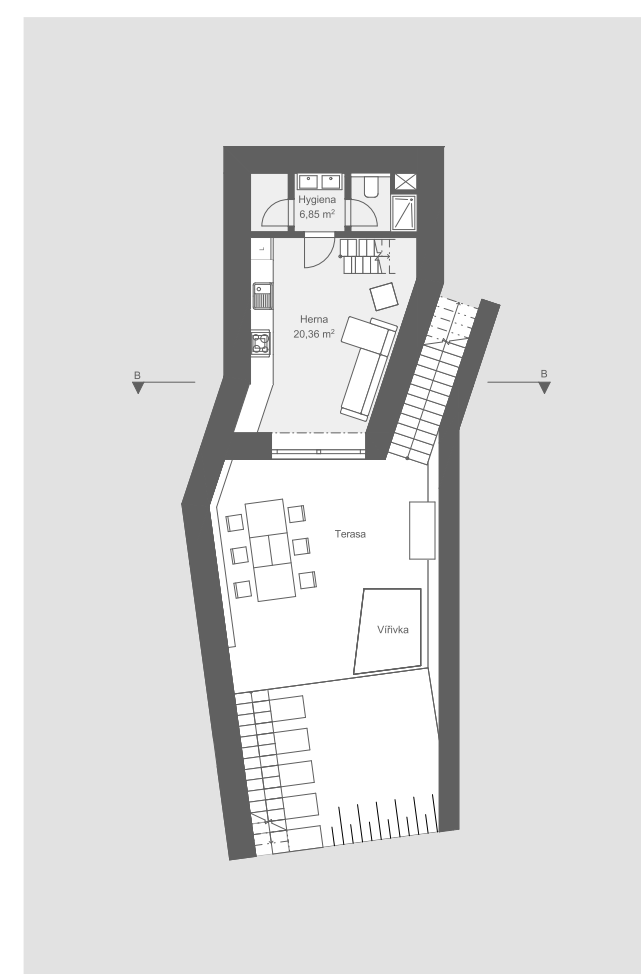


PŮDORÝS 1. PP | M1:200

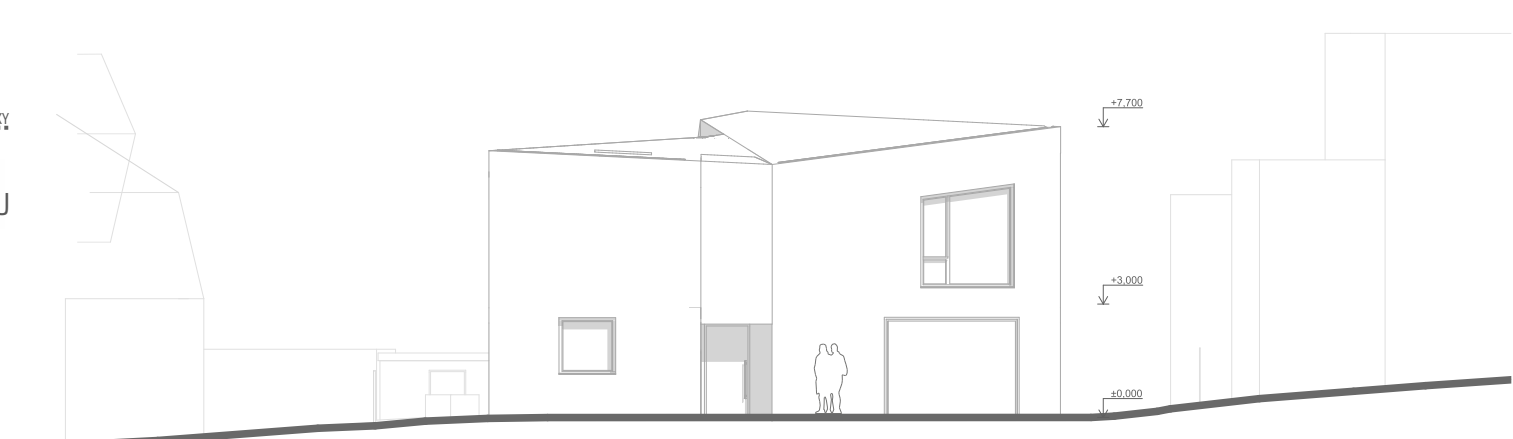


POHLED SEVERNÍ | M1:200

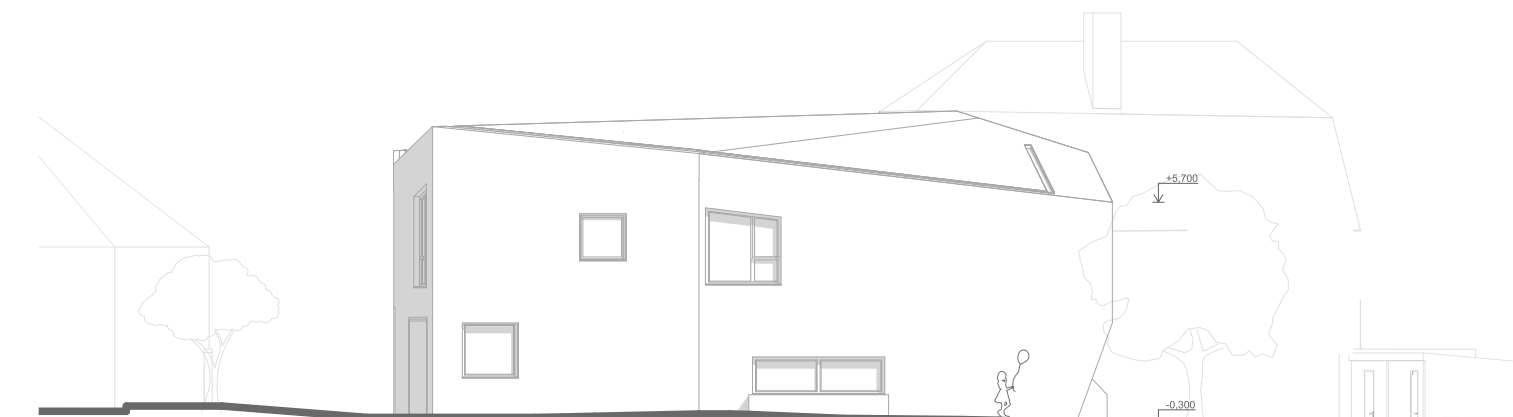


POHLED ZÁPADNÍ | M1:200

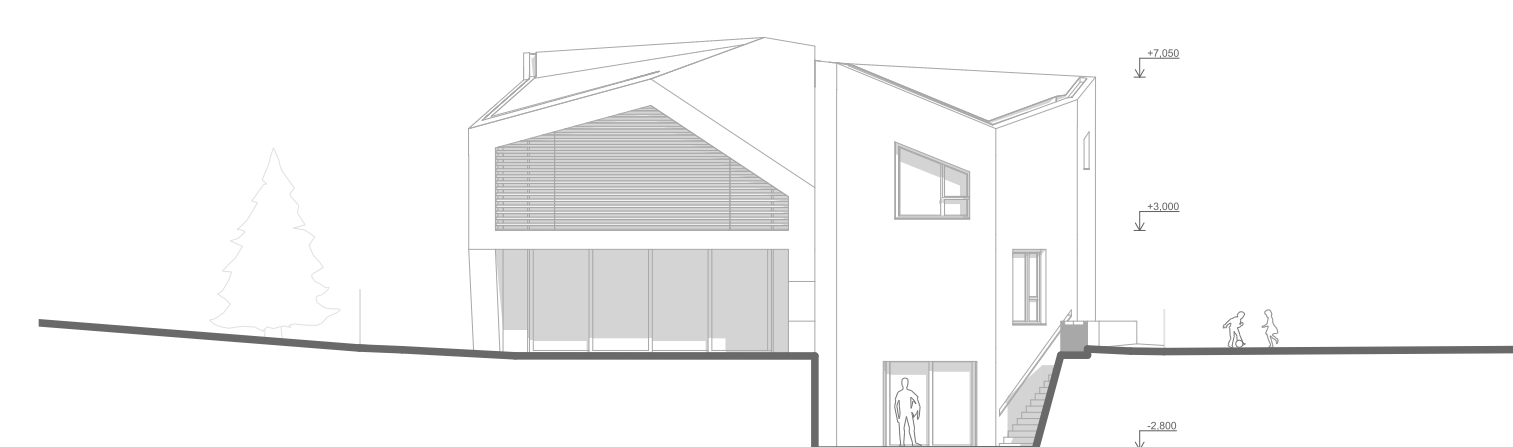


POHLED JIŽNÍ | M1:200

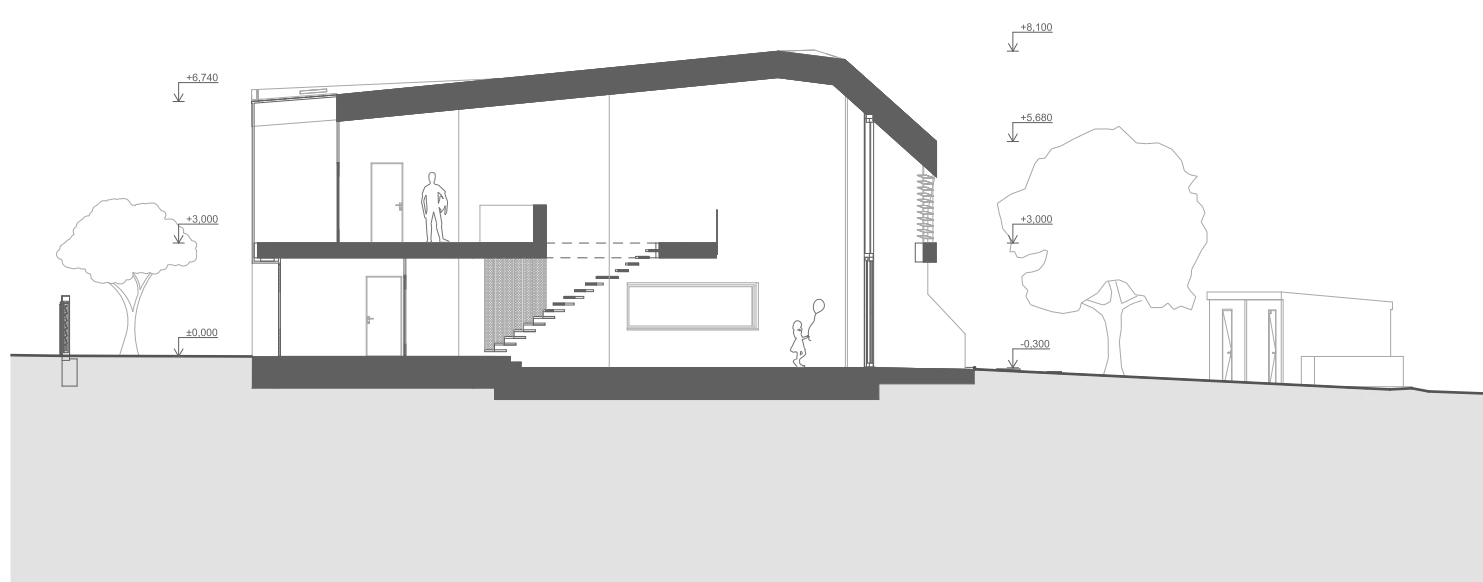

ŘEZ A-A | M1:200

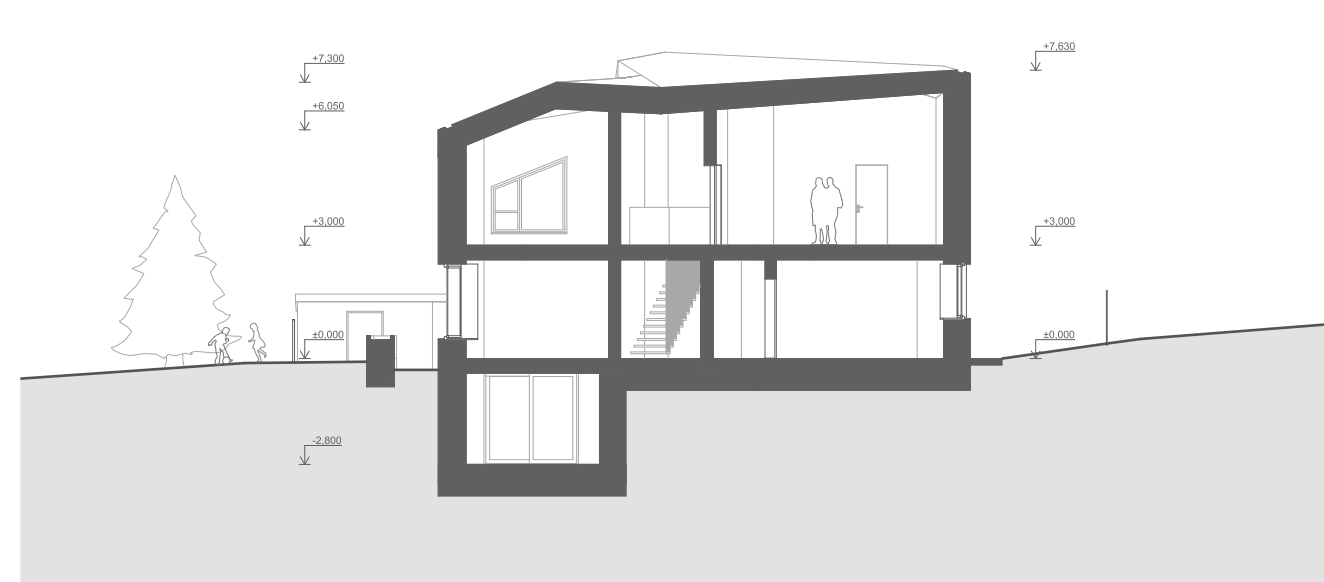

ŘEZ B-B | M1:200

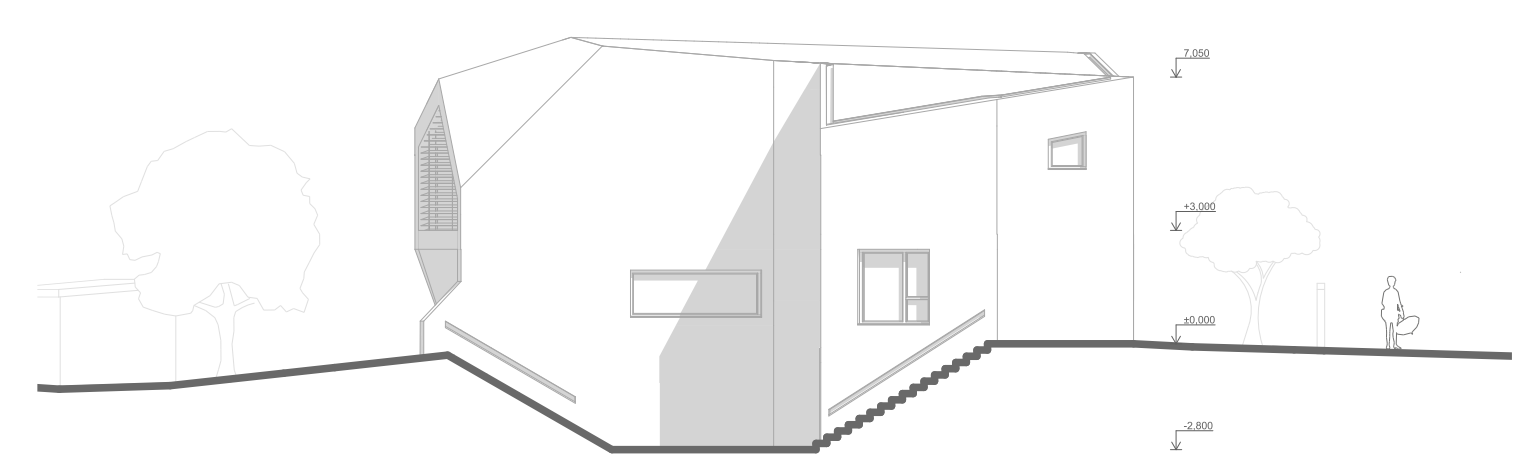

POHLED VÝCHODNÍ | M1:200