

# Telč


## Revitalizace veřejného prostoru

Motivací je nalézt místa, které by mohla revitalizaci města začít.

Náhlem jsou dvě koncepce, které spojuje jedna myšlenka - společenský veřejný prostor:  
Drobná intervence - úvaha o možnostech městského mobiliáře a jeho významu v kontextu města  
Urbanistická obměna - návrh nového městotvrnného objektu s důrazem na komunikaci s veřejným prostorem



Legenda  
● Pozitiva  
● Negativa

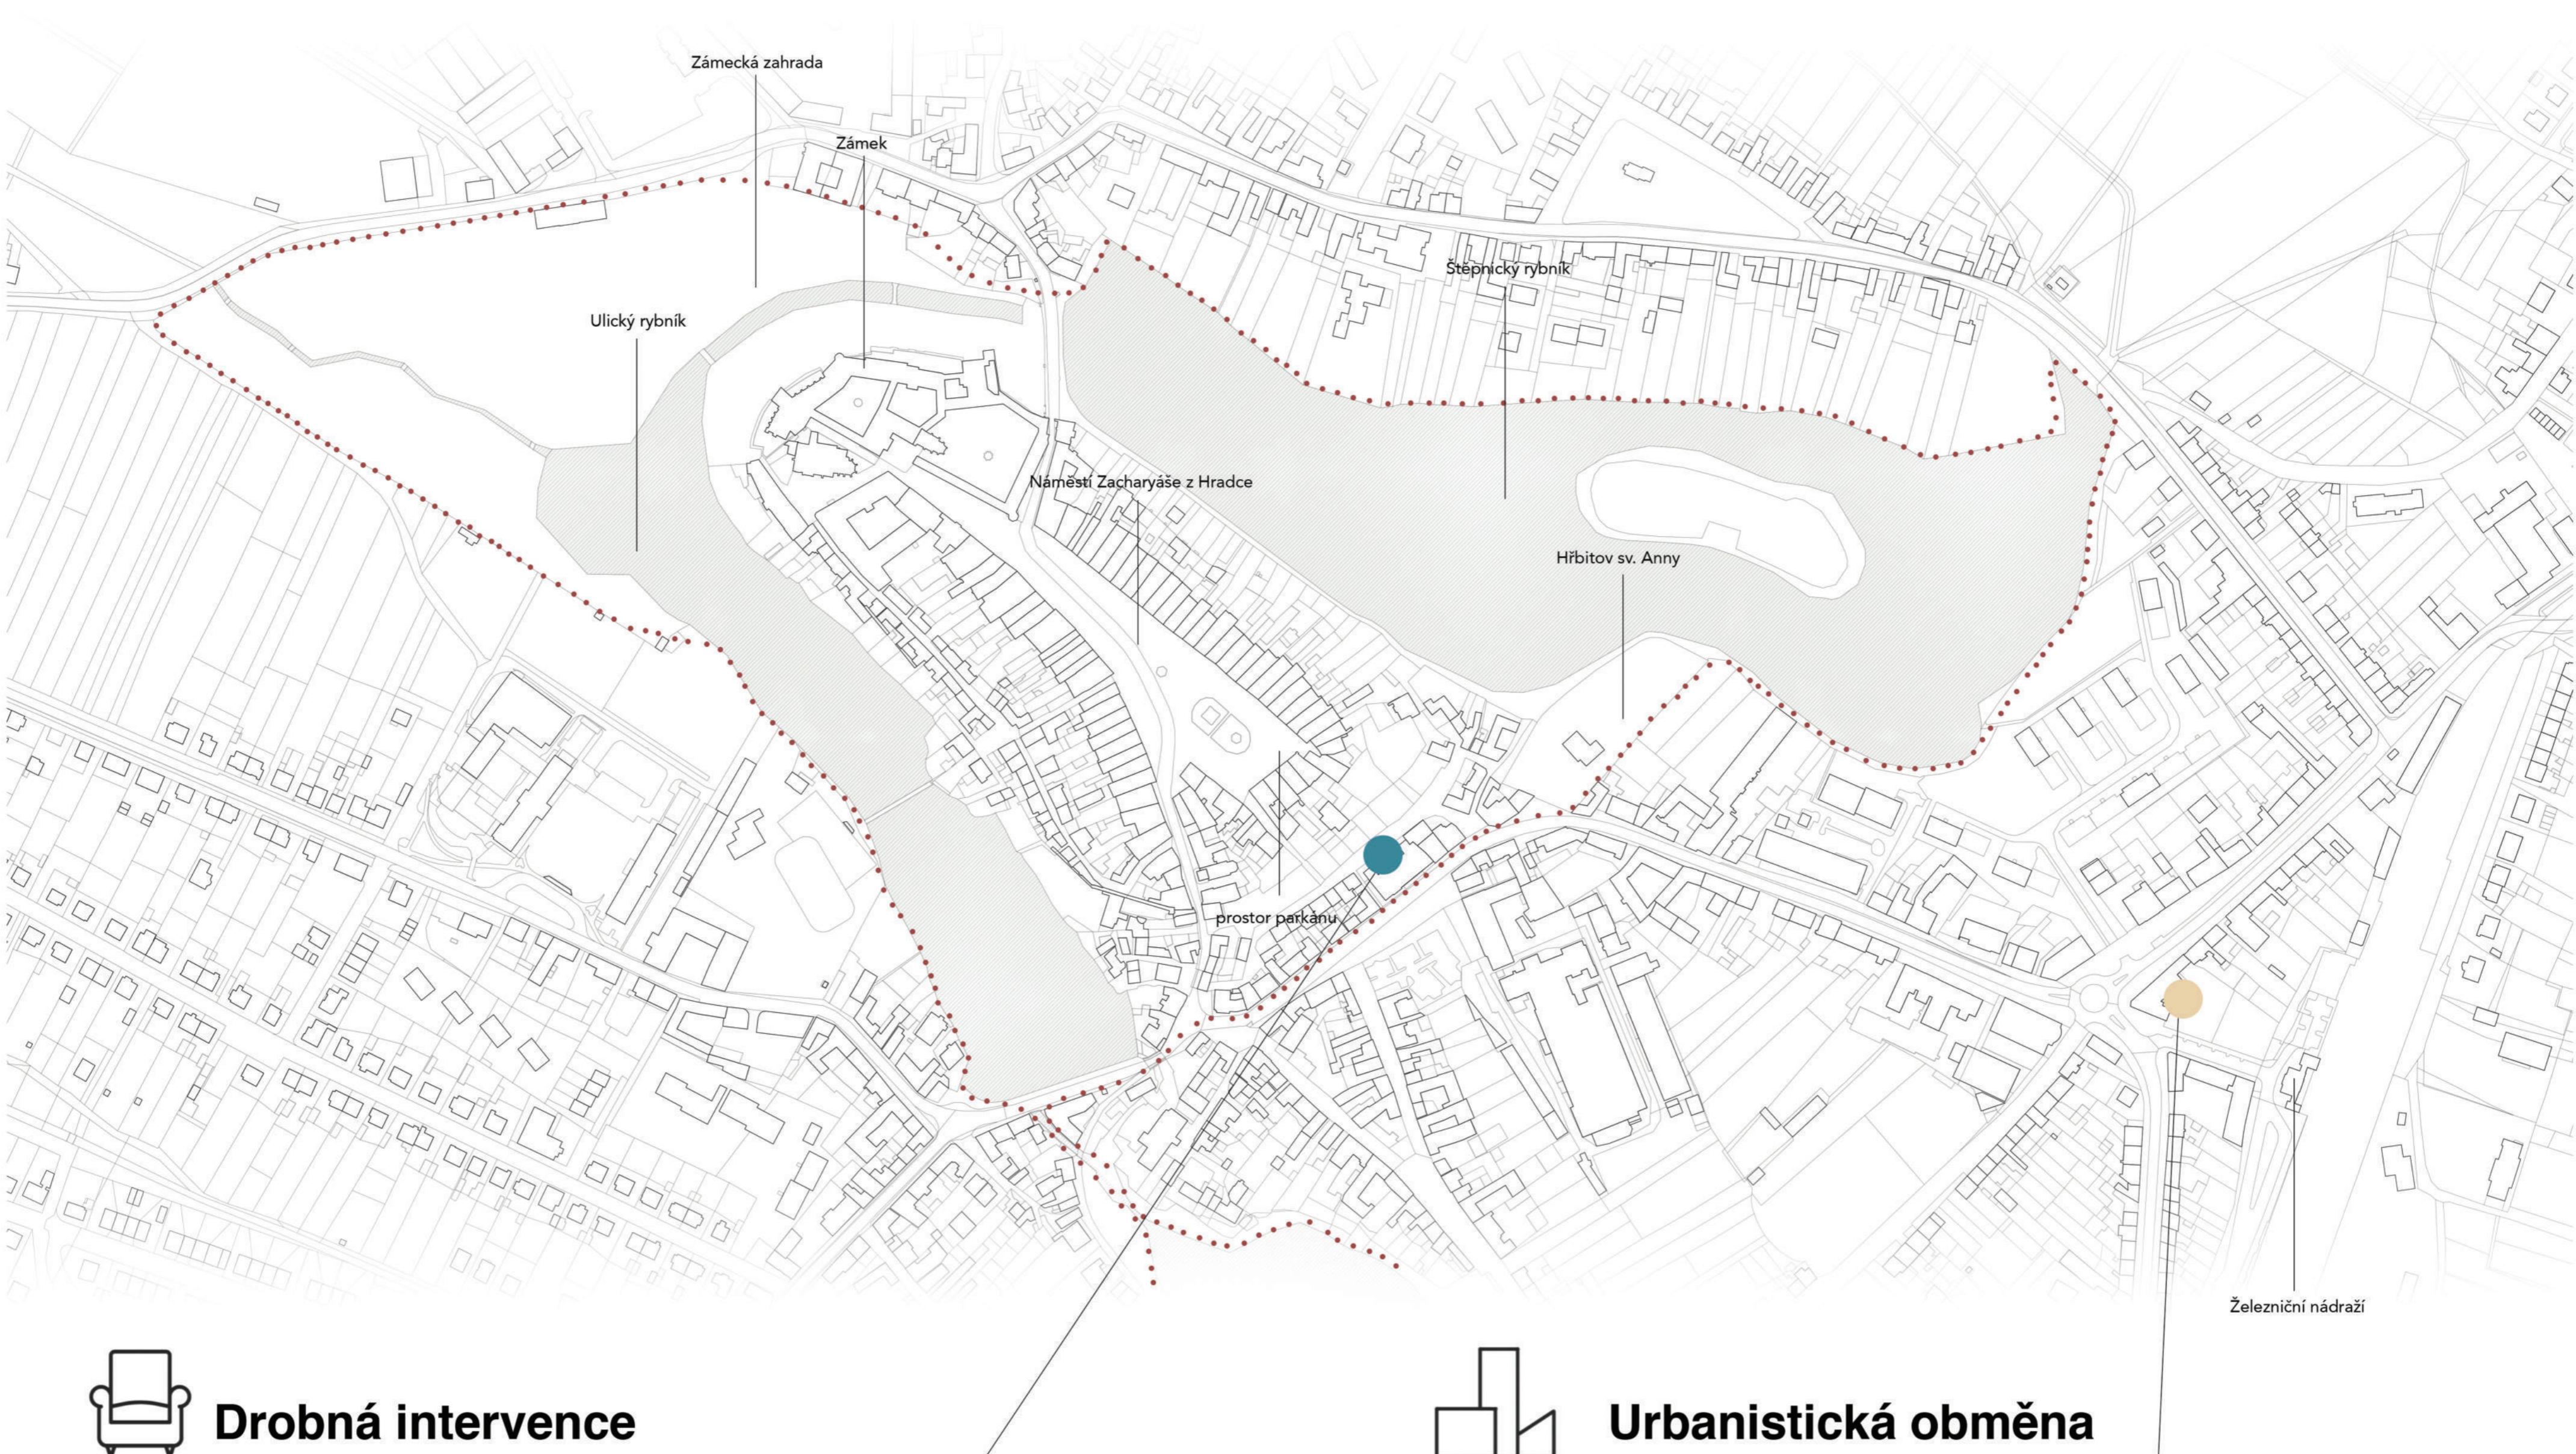




Drobná intervence



Urbanistická obměna

Úvaha o možnostech městského mobiliáře a jeho významu v kontextu města

Návrh městotvrnného objektu s důrazem na komunikaci s veřejným prostorem.

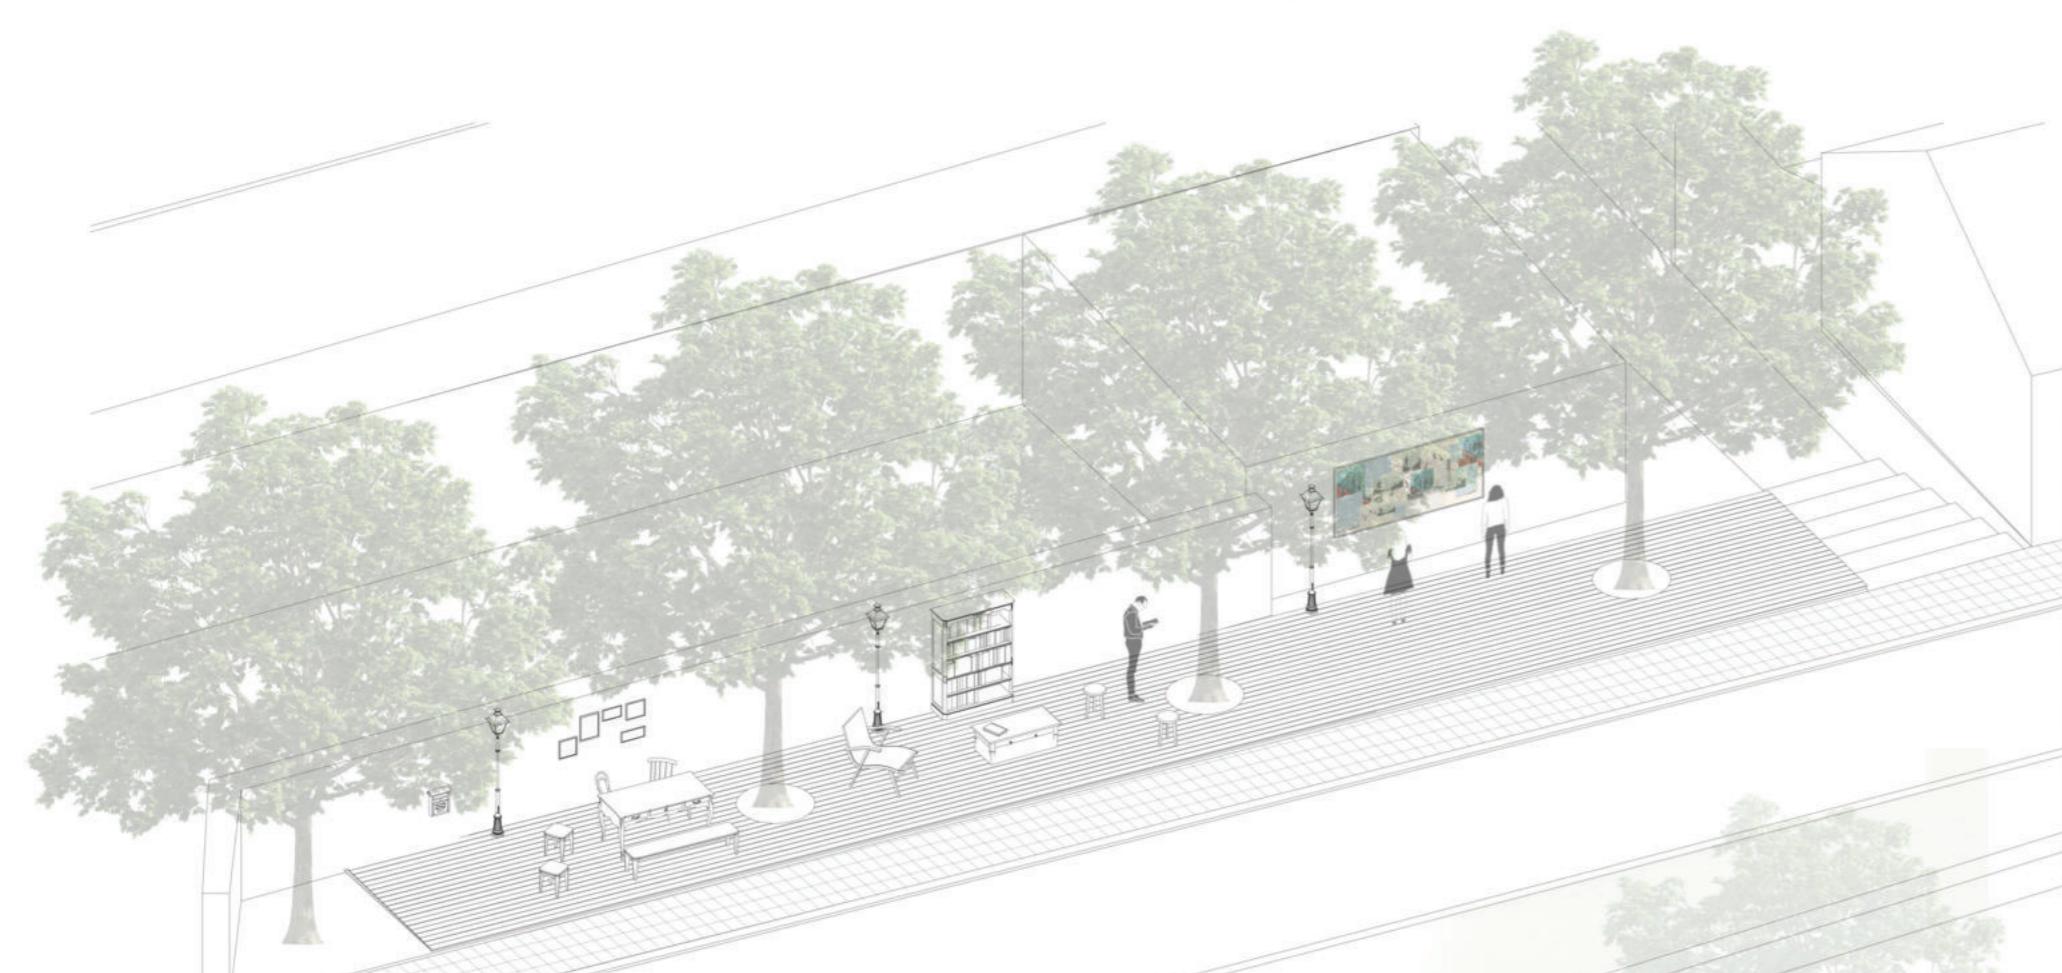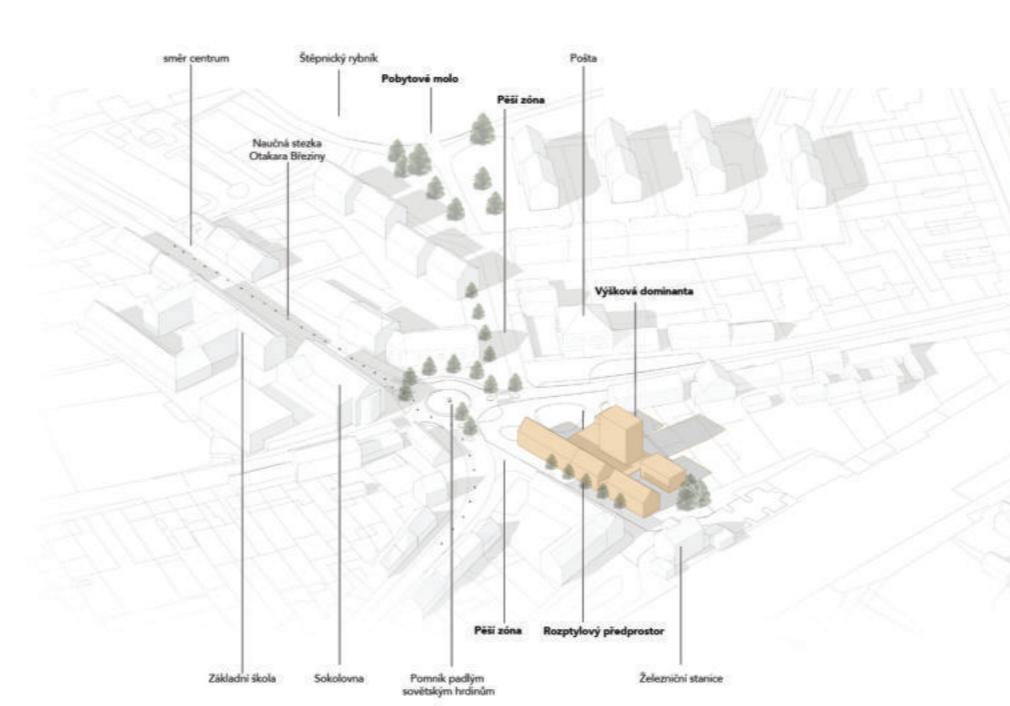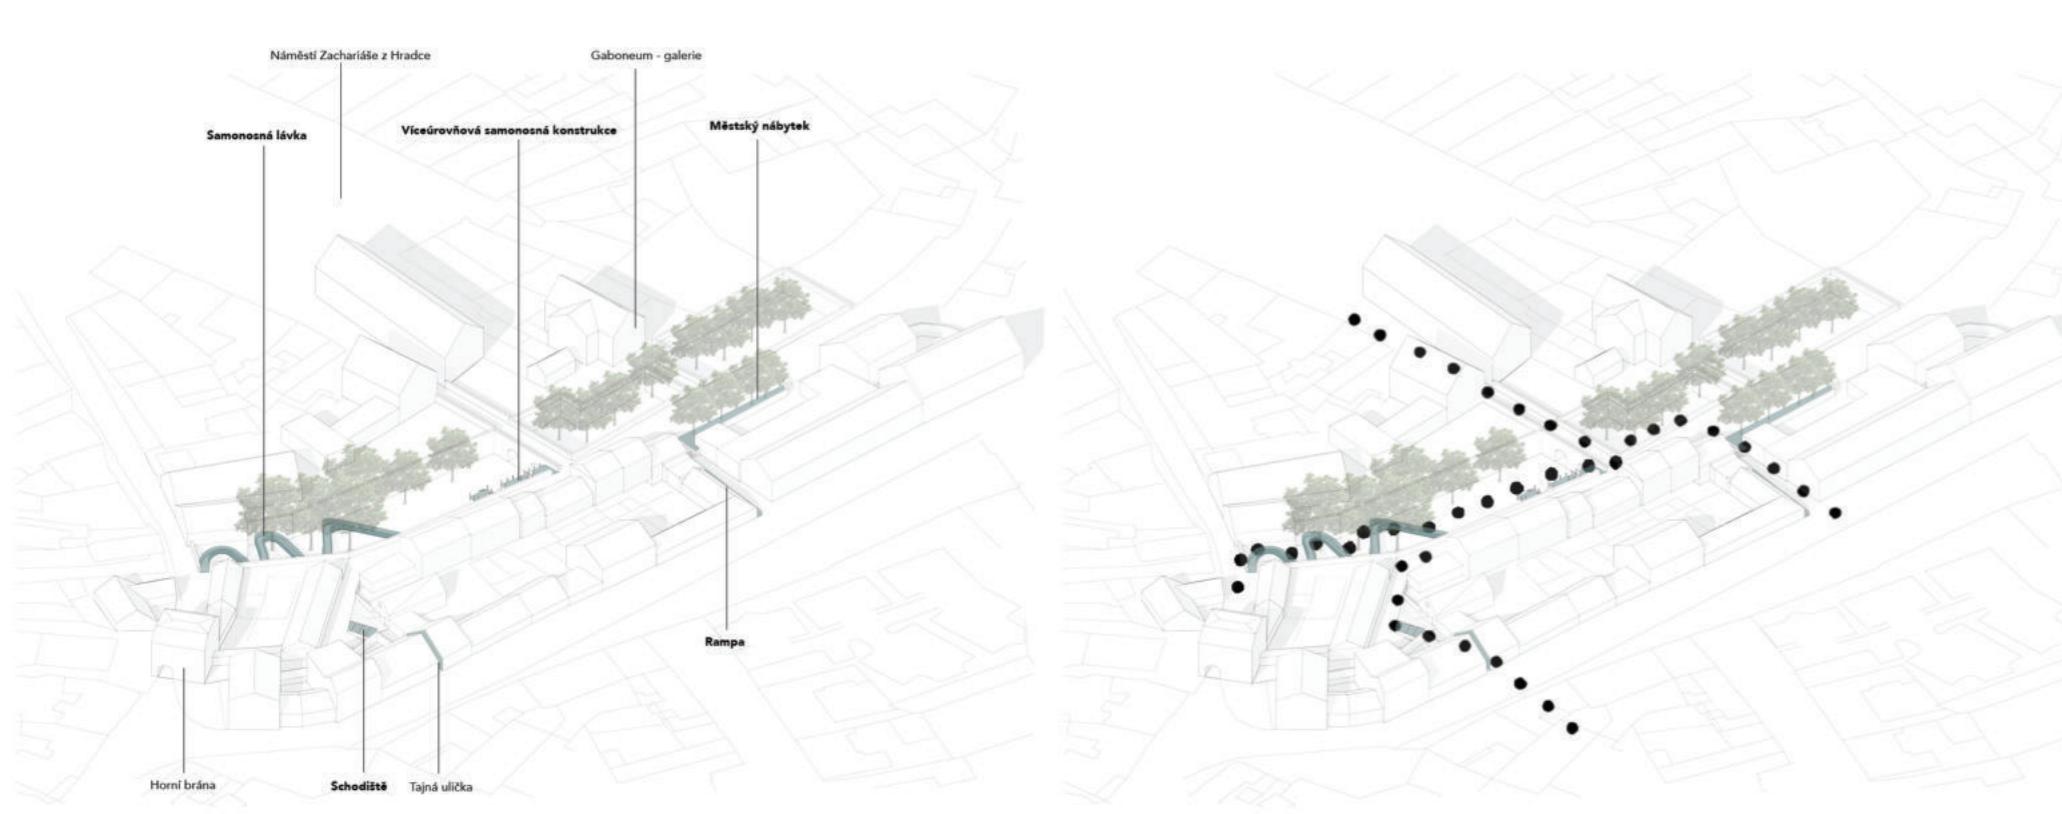

Spolupráce, vzájemná inspirace



Cyklistika



Kultura, zábava



Předškoláci, děti



OBČANSKÉ CENTRUM



Odpočinek, relaxace



Nové kontakty, známosti



Školáci, studenti

Název diplomního projektu:

Občanské centrum, alternativní komunikační prostor

Autor:

Bc. Andrea Abelová

Vedoucí diplomové práce:

prof. Ing. arch. Michal Šourek

Škola:

ČVUT - Fakulta stavební


Akademický rok:

2020 / 2021

# Občanské centrum

## alternativní komunikační prostor





*Smyslem návrhu je vytvoření nového interiéru města Telč, který ožije místními obyvateli, jejich volnočasovými aktivitami, prací nebo studiem*

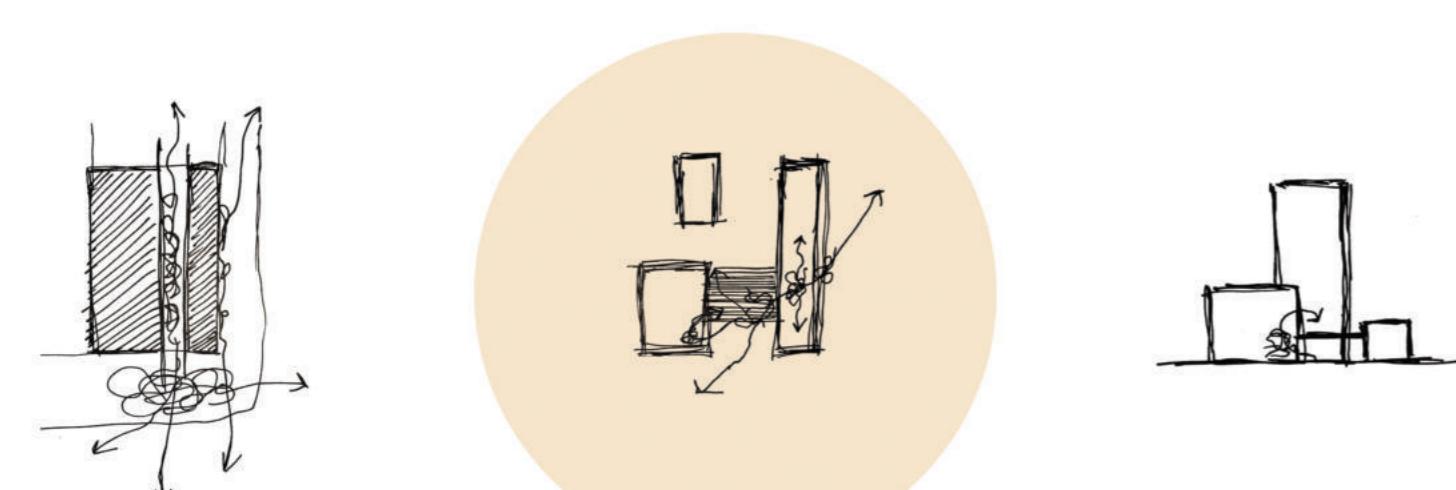

... z venku ...

... dovnitř ...

... ven ...

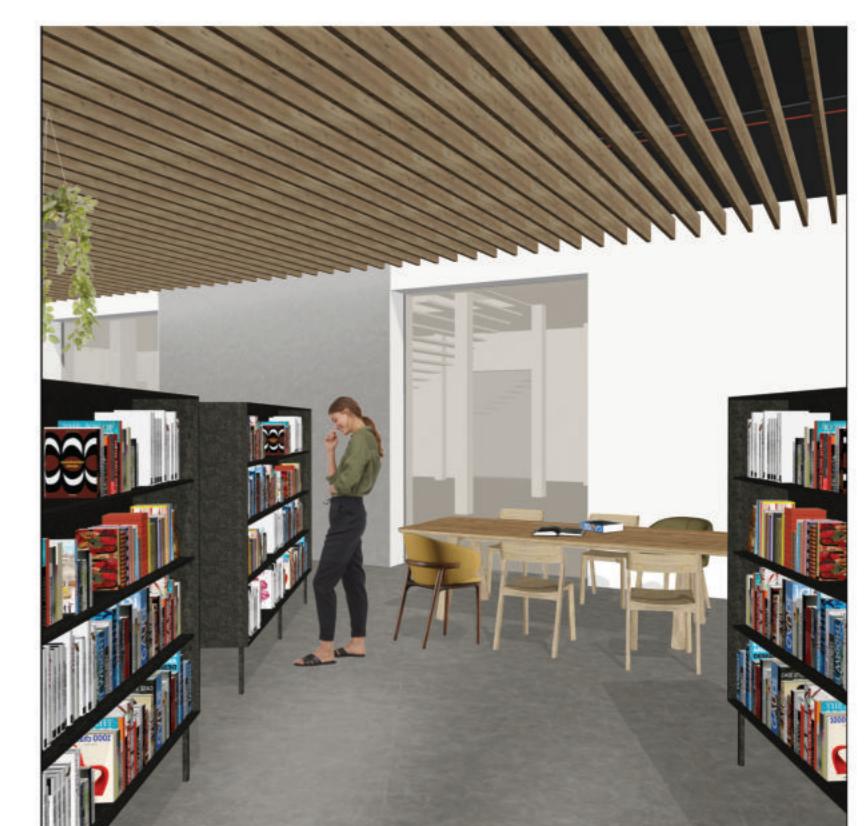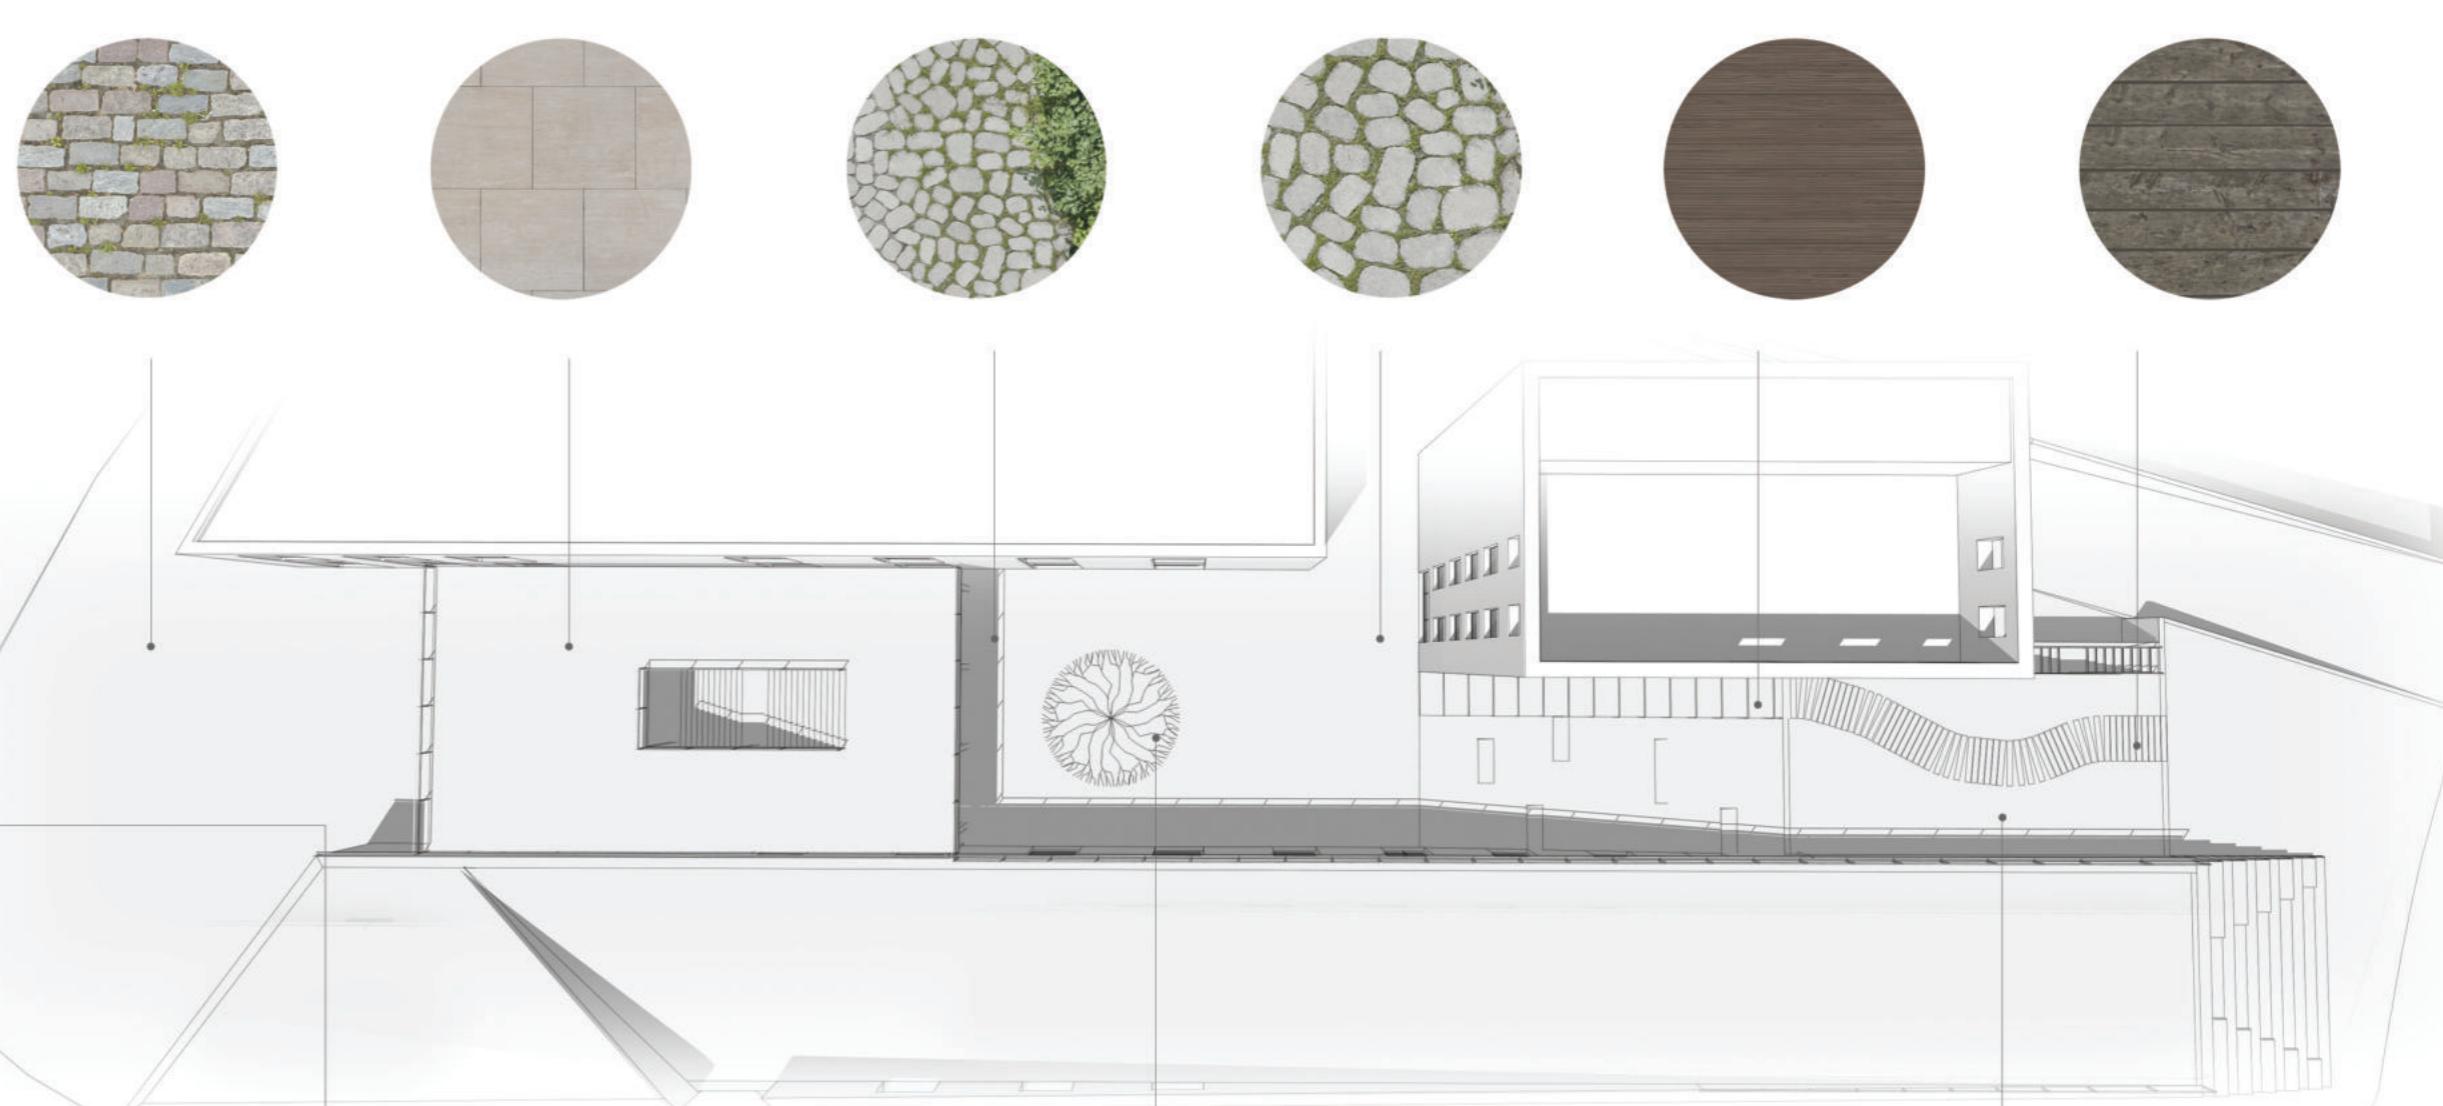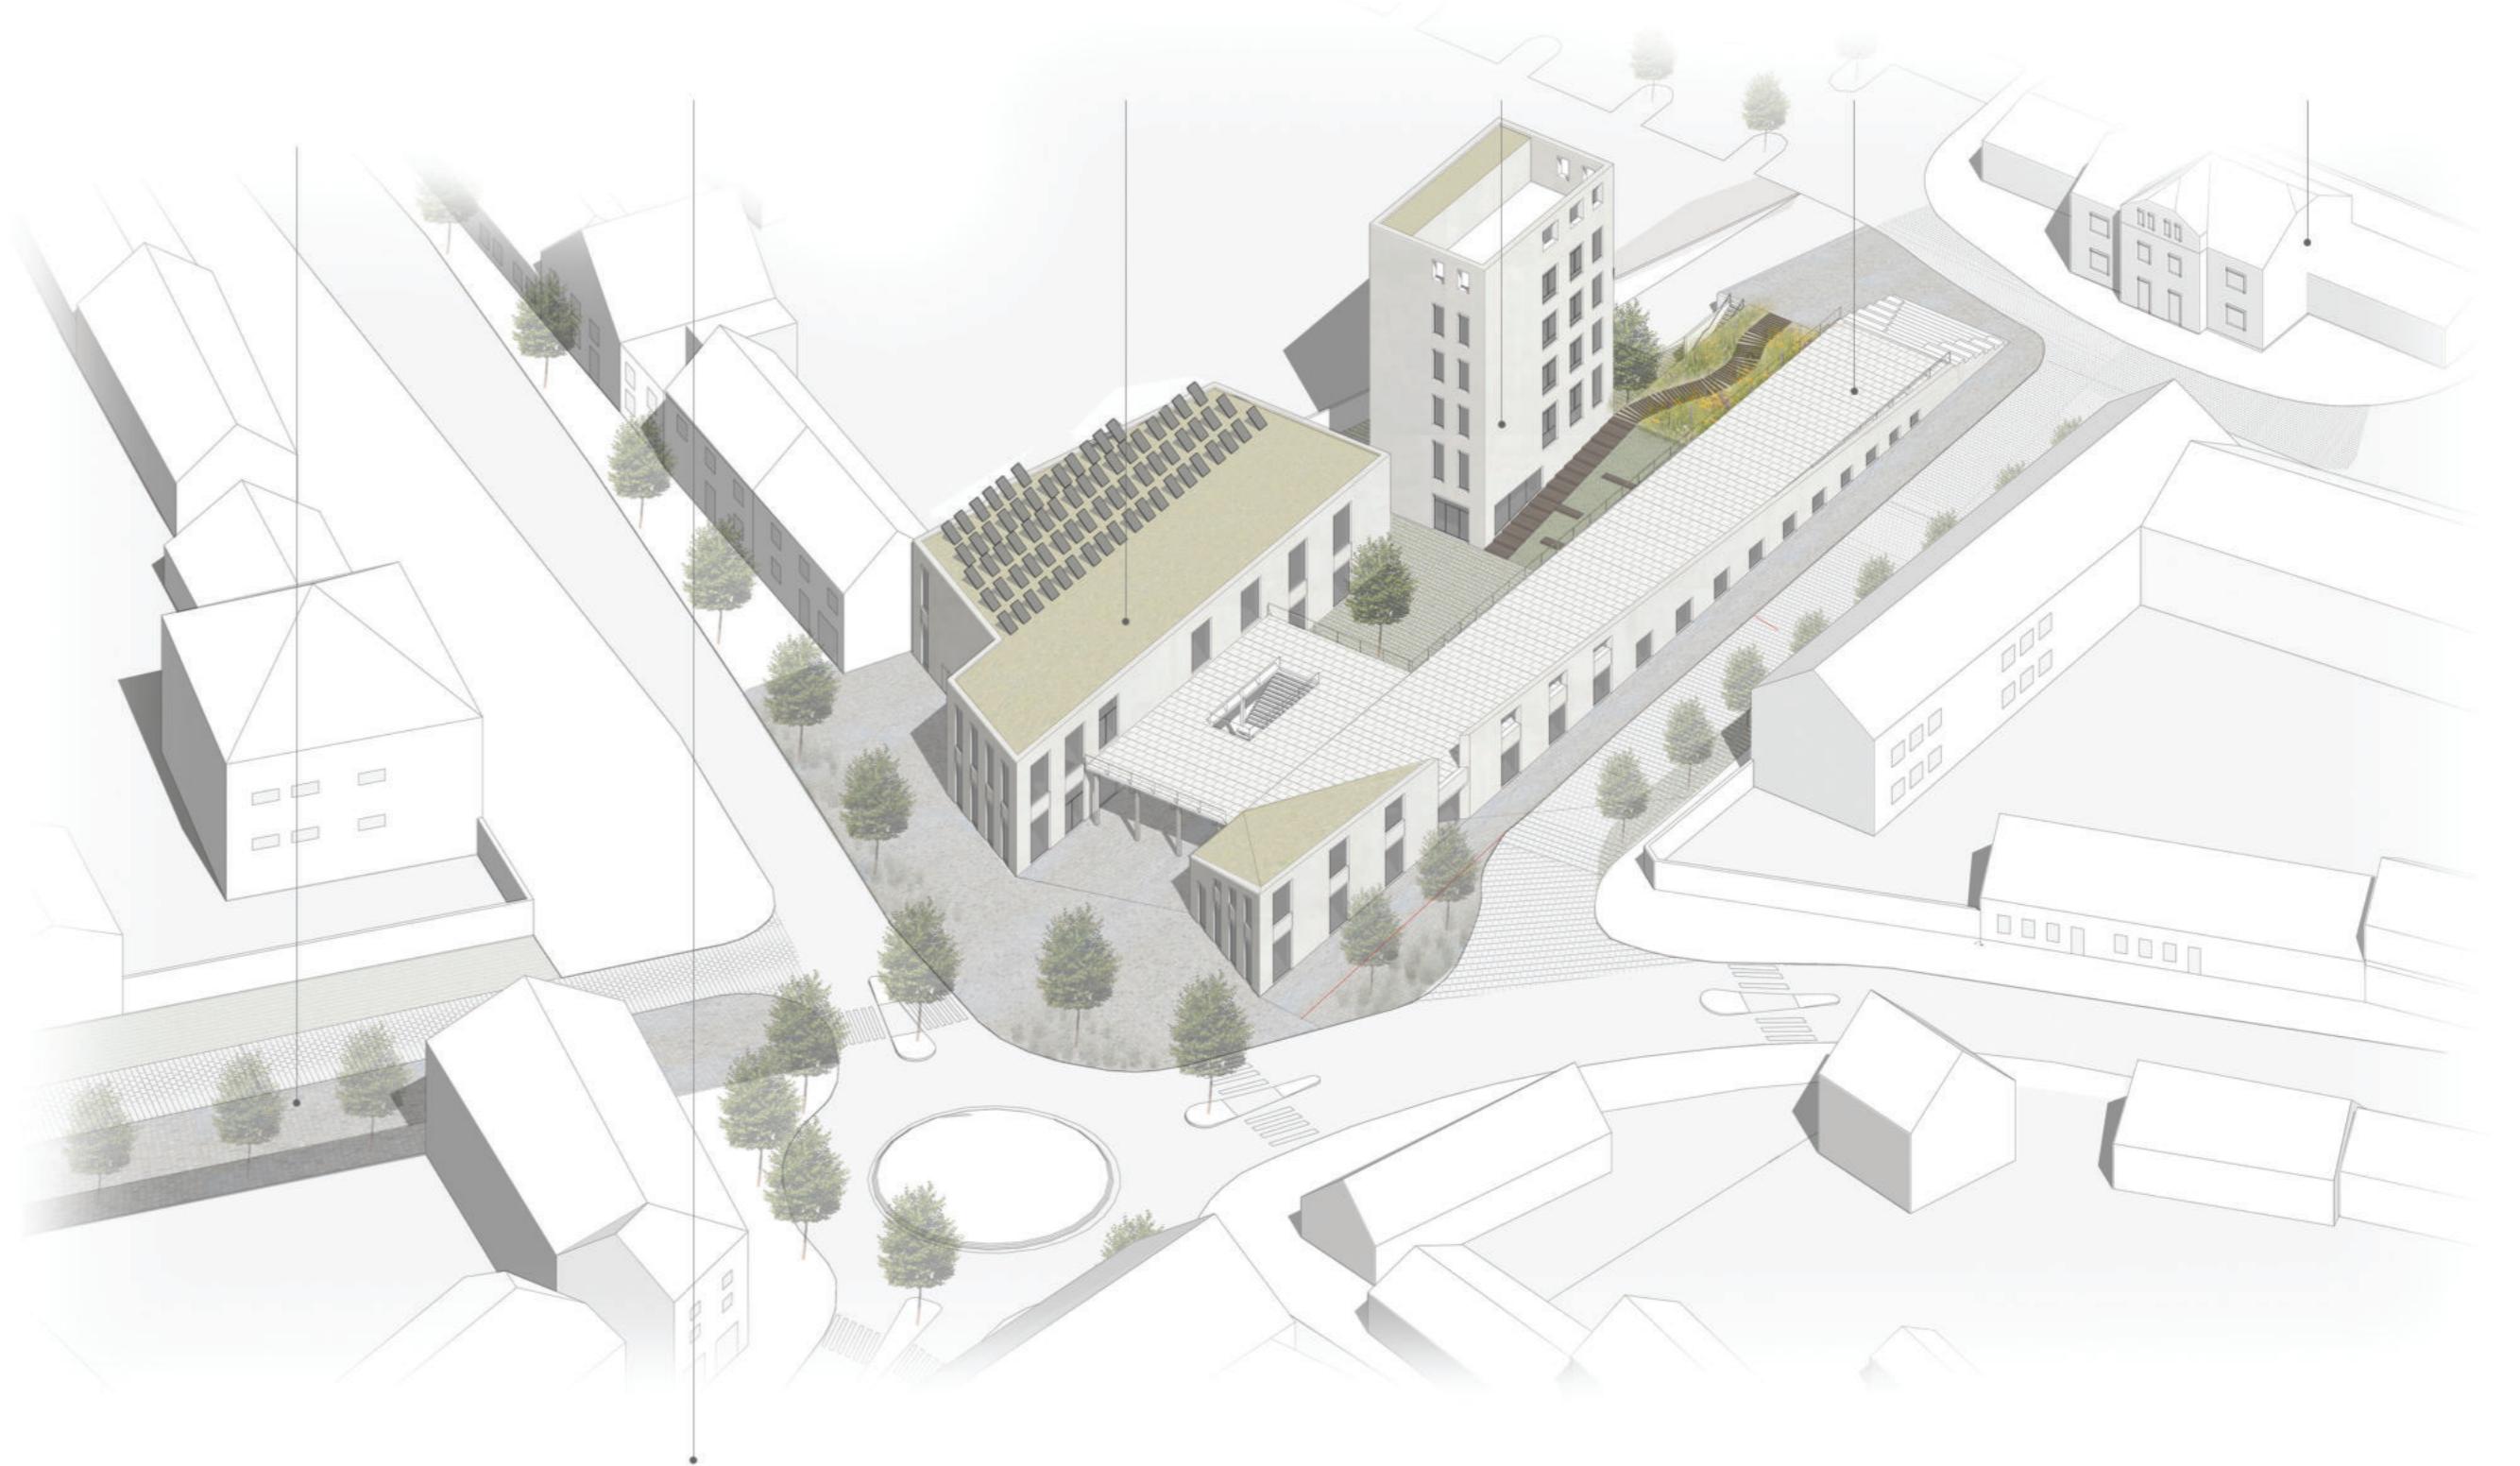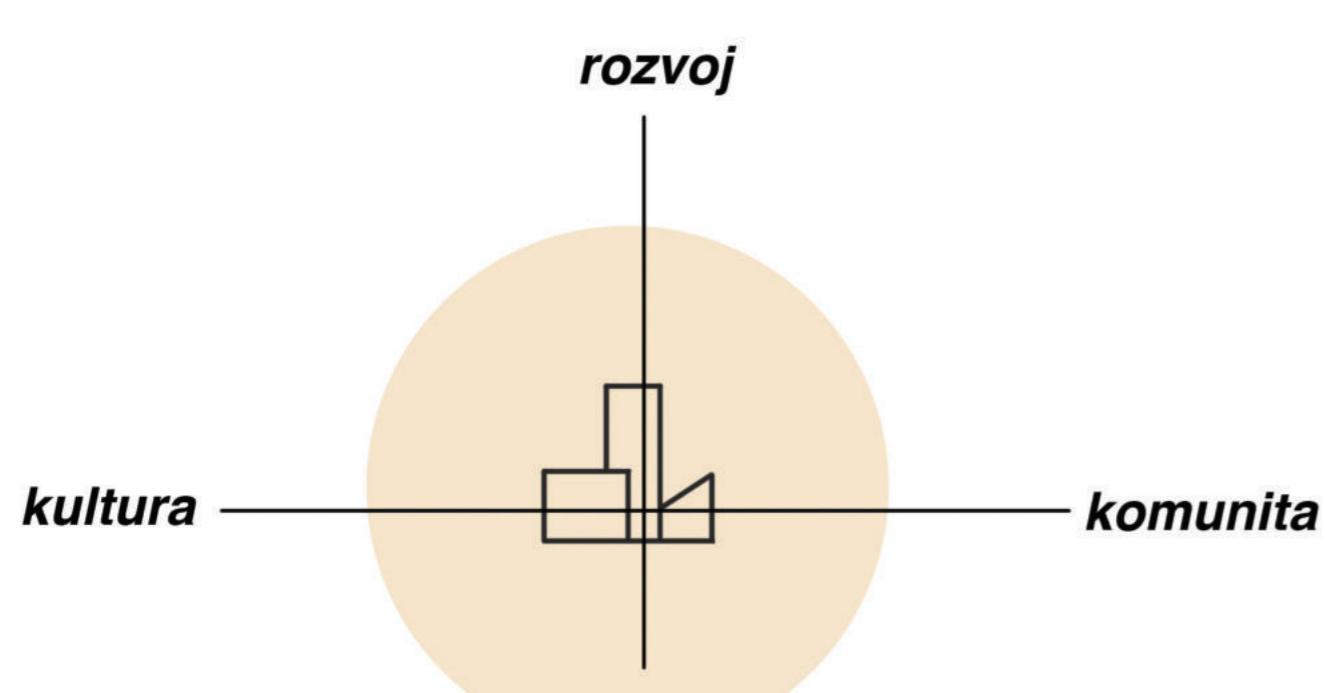

Název diplomního projektu:

Občanské centrum, alternativní komunikační prostor

Autor:

Bc. Andrea Abelová

Vedoucí diplomové práce:

prof. Ing. arch. Michal Šourek

Škola:

ČVUT - Fakulta stavební

Akademický rok:

2020 / 2021