


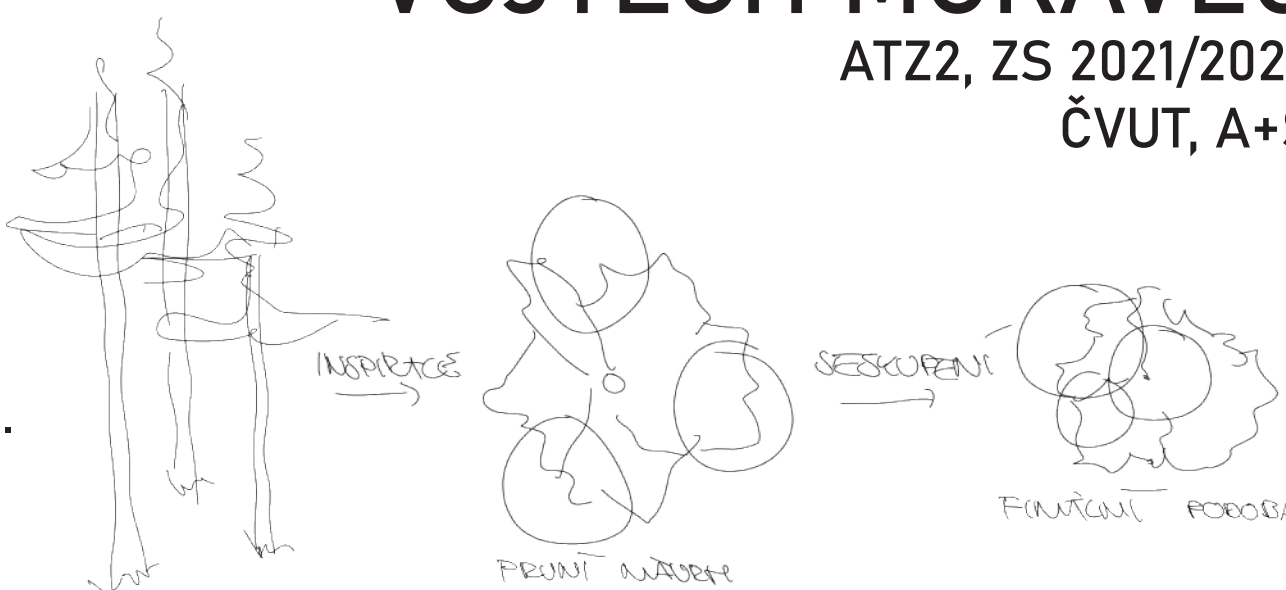


**TURISTICKÉ UBYTOVÁNÍ V BEDŘICHOVĚ**  
HORNÍ STANICE VLEKU KLINDERA, BEDŘICHOV, JIZERSKÉ HORY  
ATELIER: BOHATÝ - LAJDA

Objekt je dřevostavba sloužící jako zážitkové bydlení pro turisty navštěvující Bedřichov. Koncept objektu se odvíjel od okolí a účelem bylo, aby objekt tvarem nenarušoval kontury přírody. Objemově je sestaven ze tří válců po vzoru kmenů.

**VOJTĚCH MORAVEC**  
AT22, ZS 2021/2022  
ČVUT, A+S



SITUACE ŠIRŠÍCH VZTAHŮ 1:2000

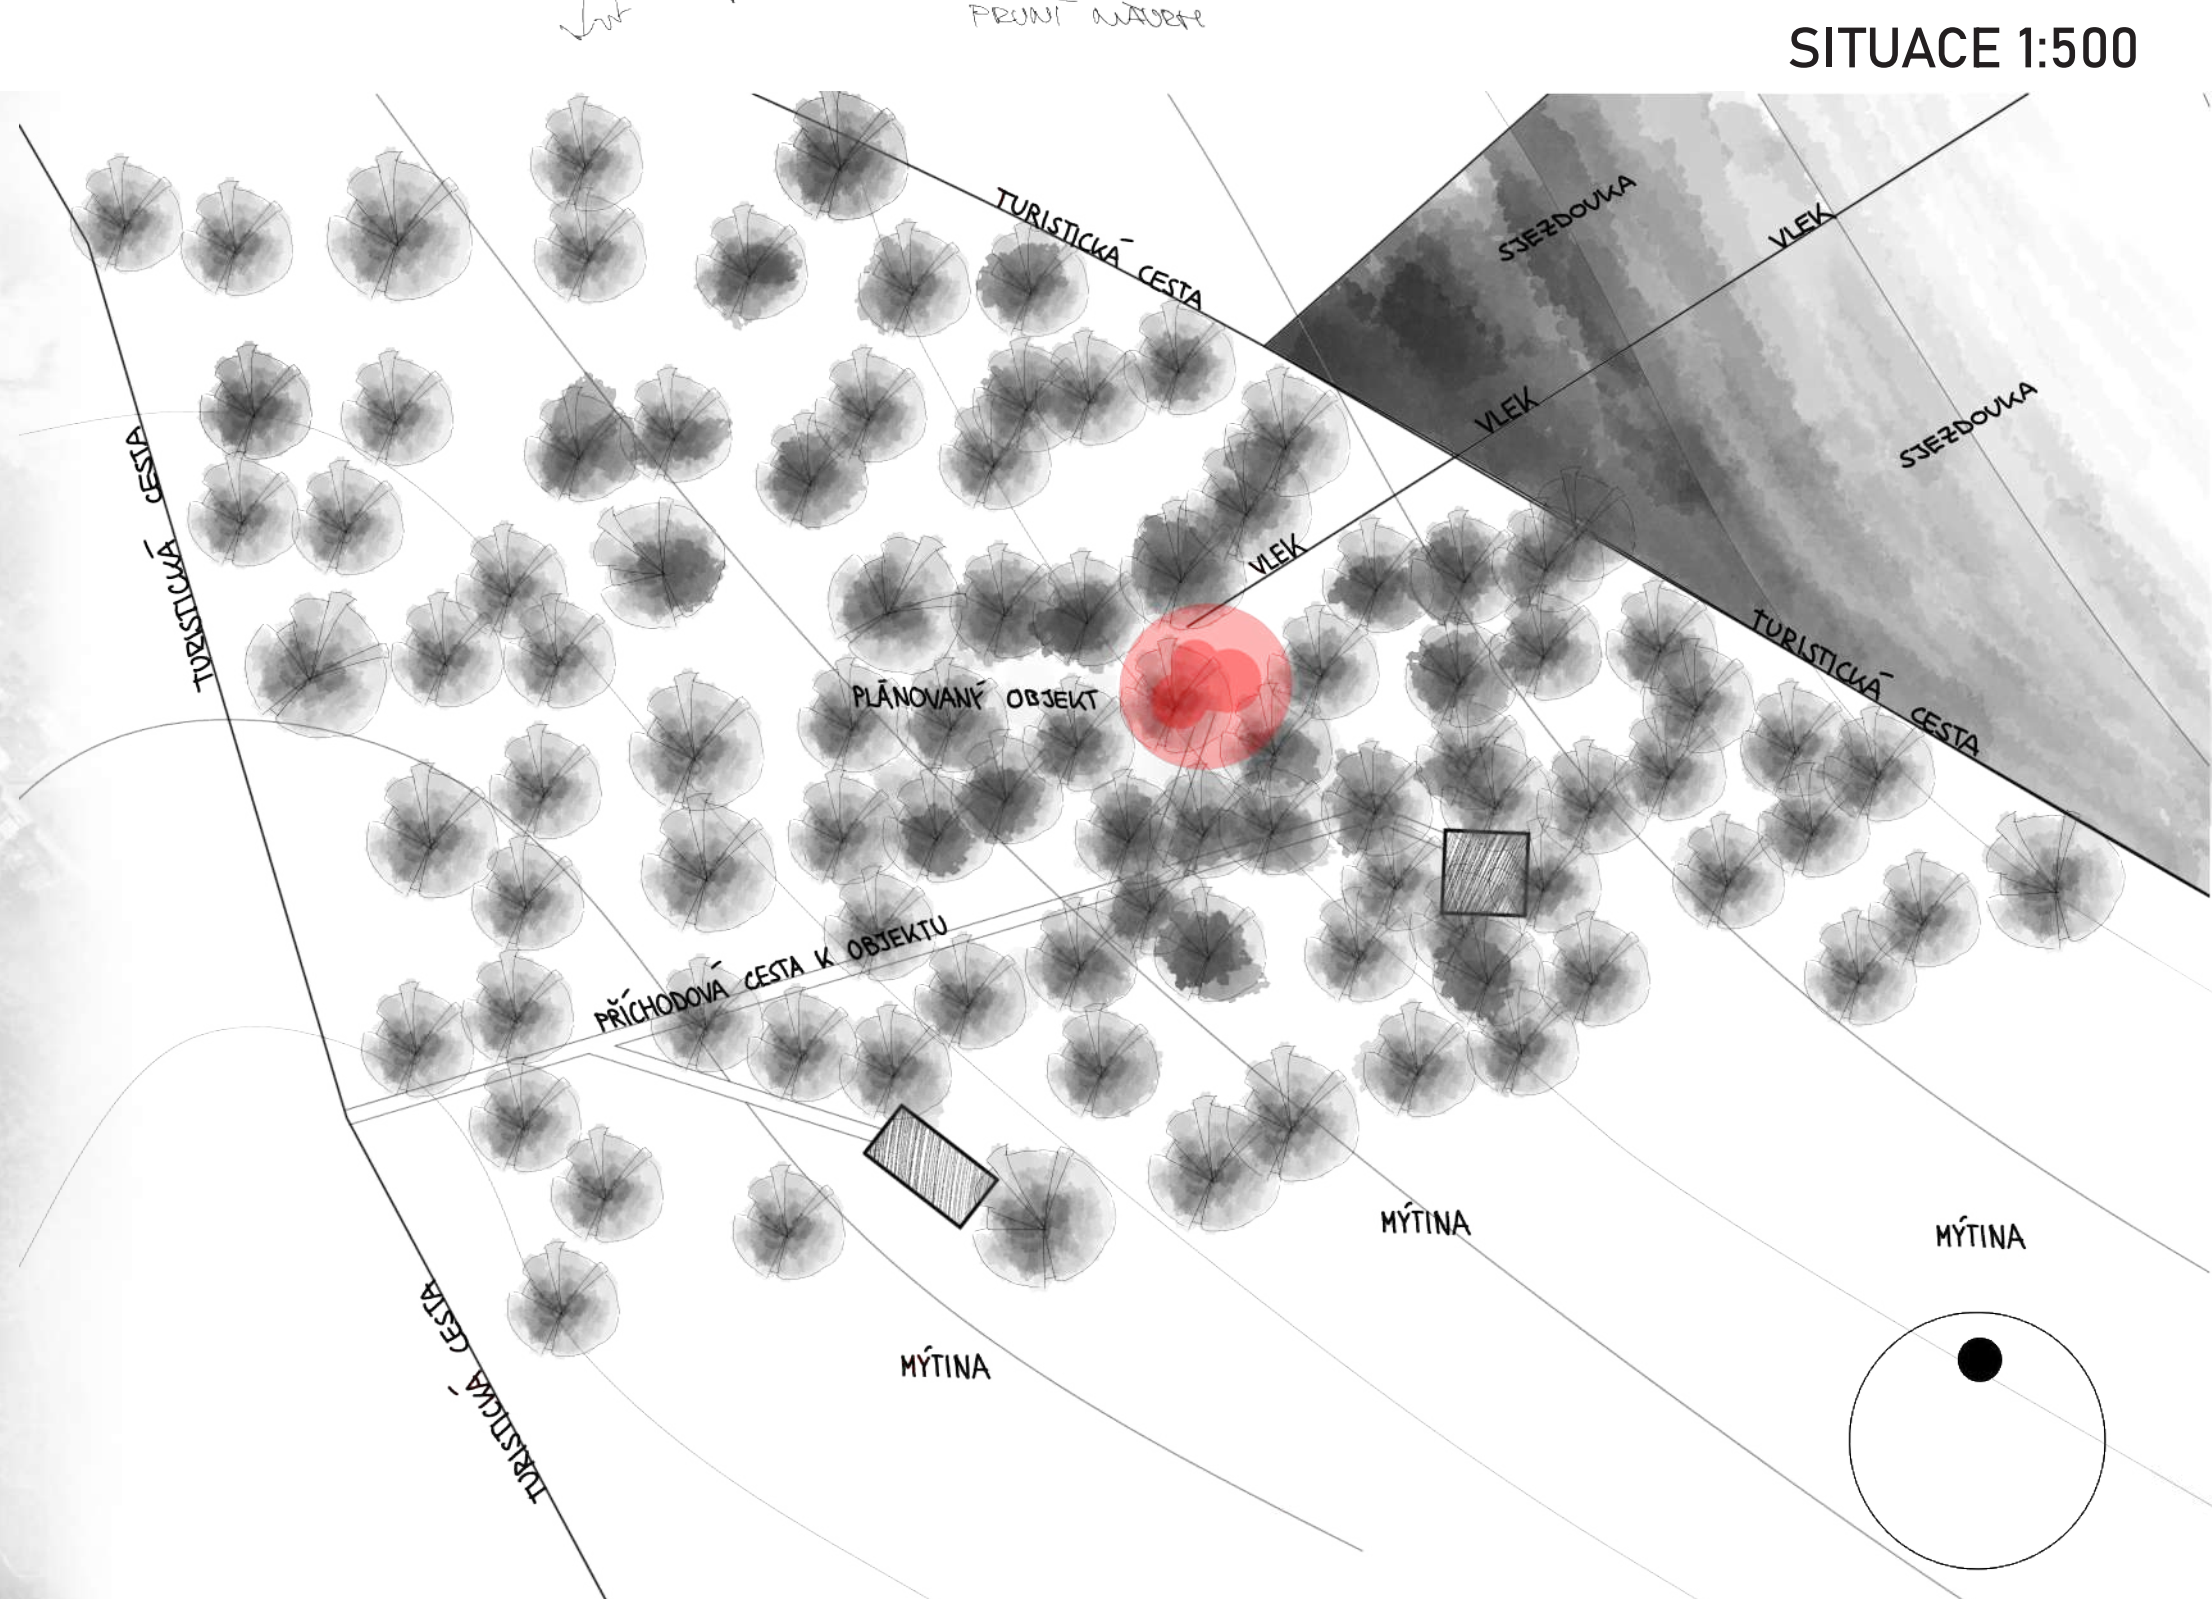

KONSTRUKČNÍ SCHÉMA

