







# TRI-LOBIT

lom Alkazar - Hostim I - Srbsko

ZUZANA PETRÁČKOVÁ

ATZ 2 - KLOZAR - LAPŠANSKÝ

ZS 2021/2022 / A+S / FSV ČVUT v PRAZE

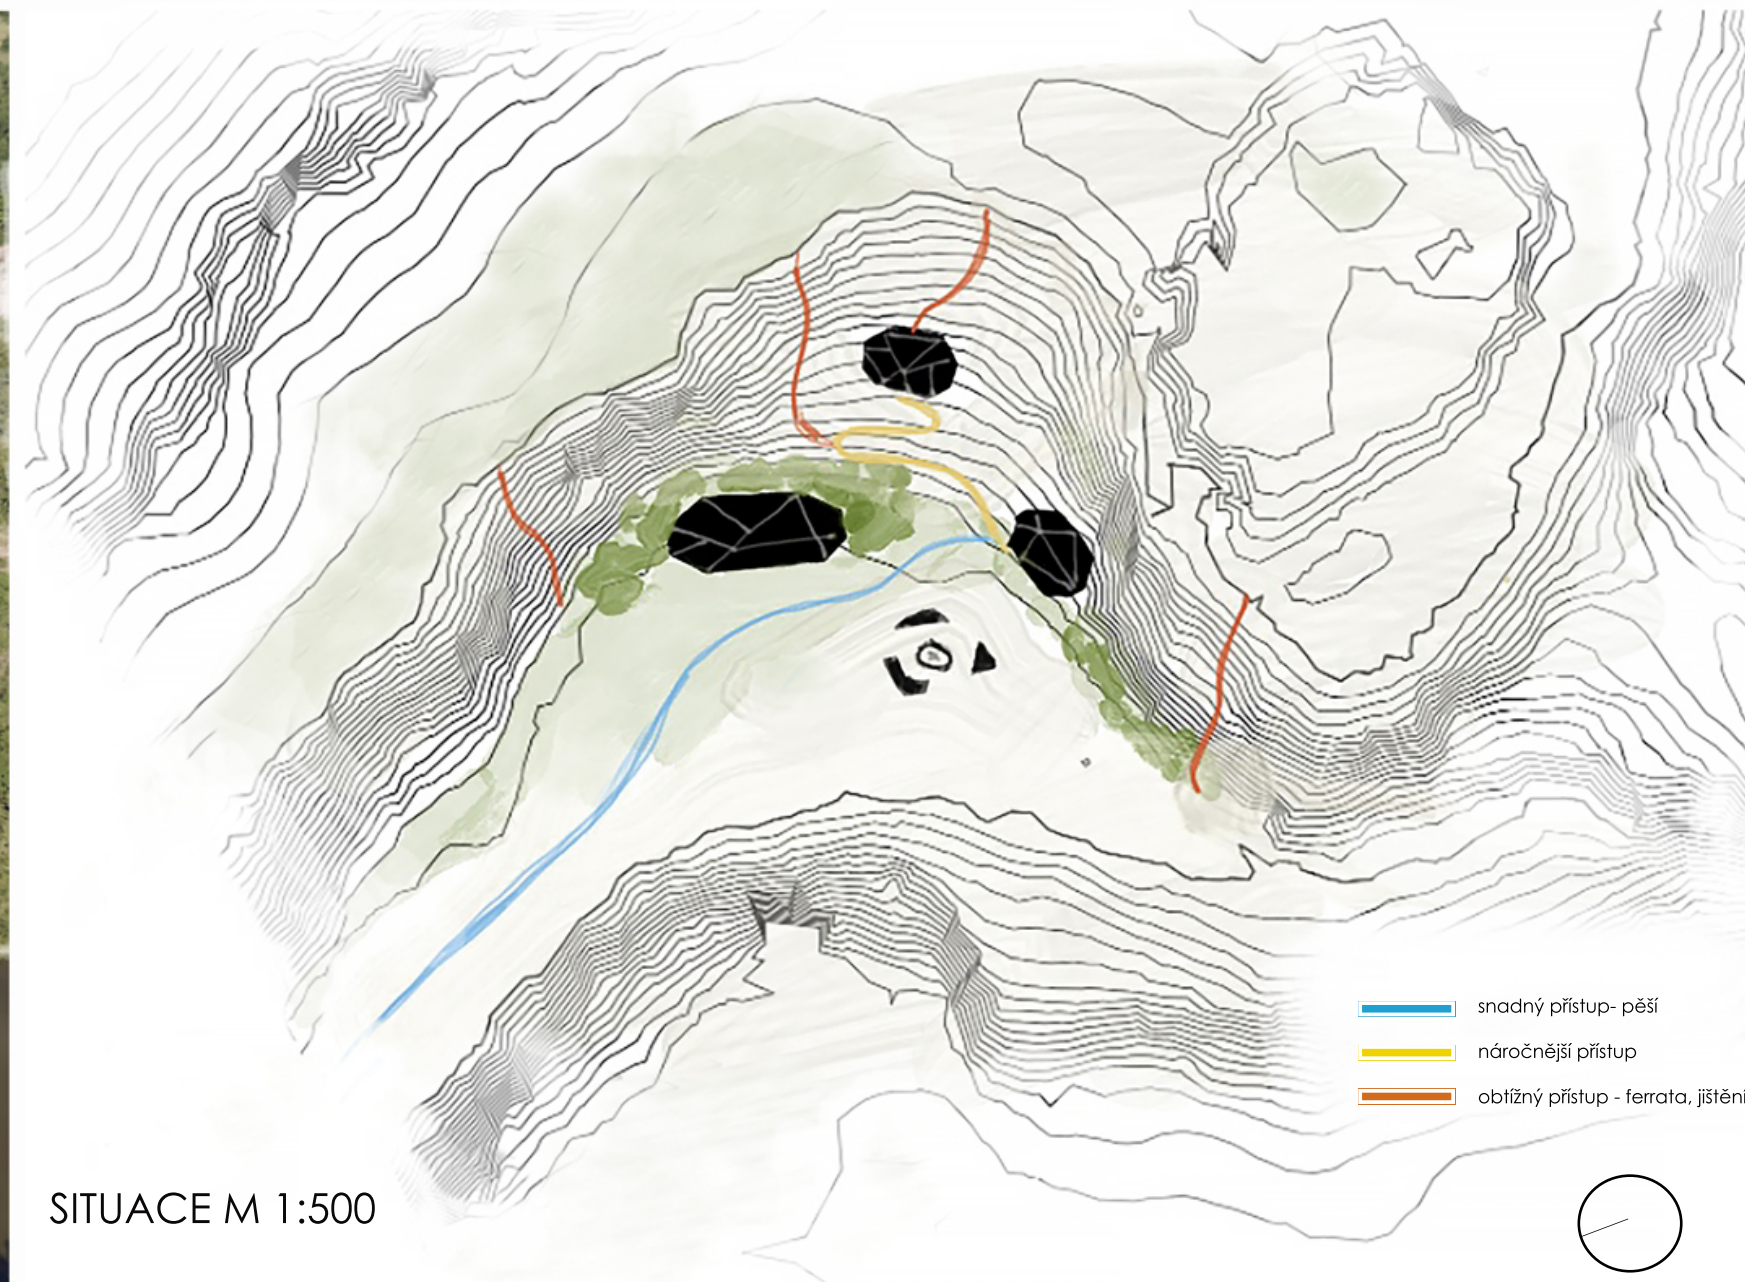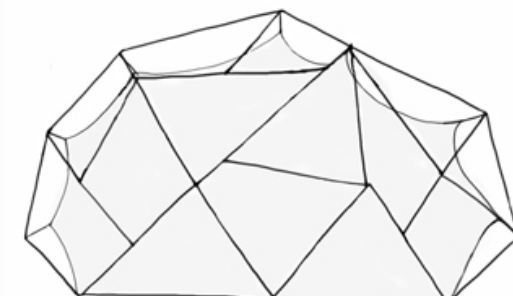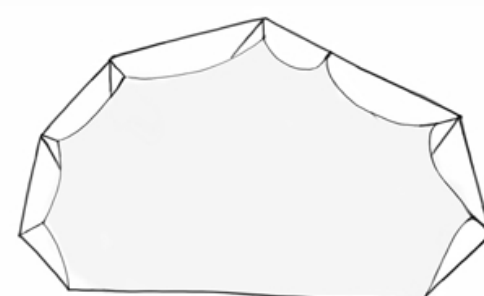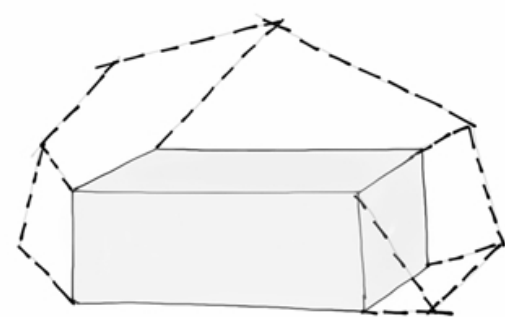

Cílem ateliéru bylo vytvořit krátkodobé zázitkové bydlení v lomu Alkazar. Můj projekt se nachází v záhybu levého amfiteátru, který je orientován na jihozápad, tedy je po většinu dne osluněný. Celkový návrh se skládá ze tří objektů, kdy každý je umístěn v jiné výškové úrovni a stejně tak, jak se mění jejich výška, mění se i jejich velikost. Konstrukce je tvořena ocelovou konstrukcí,


kdy svařené ocelové trubky tvoří jednotlivé úhelníkové obrazce. Na tuto konstrukci je pak zavěšená membrána, která tvoří obvodový plášť. Místy je tato membrána průhledná a umožňuje tak lepší přístup denního světla a v noci zase umožní pohled na noční oblohu. Princip zavěšení je použit i v interiéru, a to pro jednotlivé mobilní přčky, které se dají zatahovat, dle potřeby a vytváří tak mnoho variant vnitřního uspořádání. První objekt, který se nahází na polici,

je největší, mohou se zde ubytovat až čtyři osoby a je vybavený hygienickým zařízením. Druhý objekt je umístěn na vyvýšené ploše a poskytuje ubytování pro dvě osoby. Nejvýše umístěný objekt slouží jako meditační místnost. Projekt jsem nazvala trilobit, jelikož právě v této oblasti (Český kras) je největší naleziště trilobitů u nás. Dále ve slově trilobit můžeme nalézt číselci tři, jako počet mých objektů.


## LEGENDA:

1. PŘEDSÍŇ
2. SPOLEČENSKÝ PROSTOR
3. PROSTOR NA SPANÍ
4. HYGIENA
5. MEDITAČNÍ PROSTOR


SITUACE M 1:200

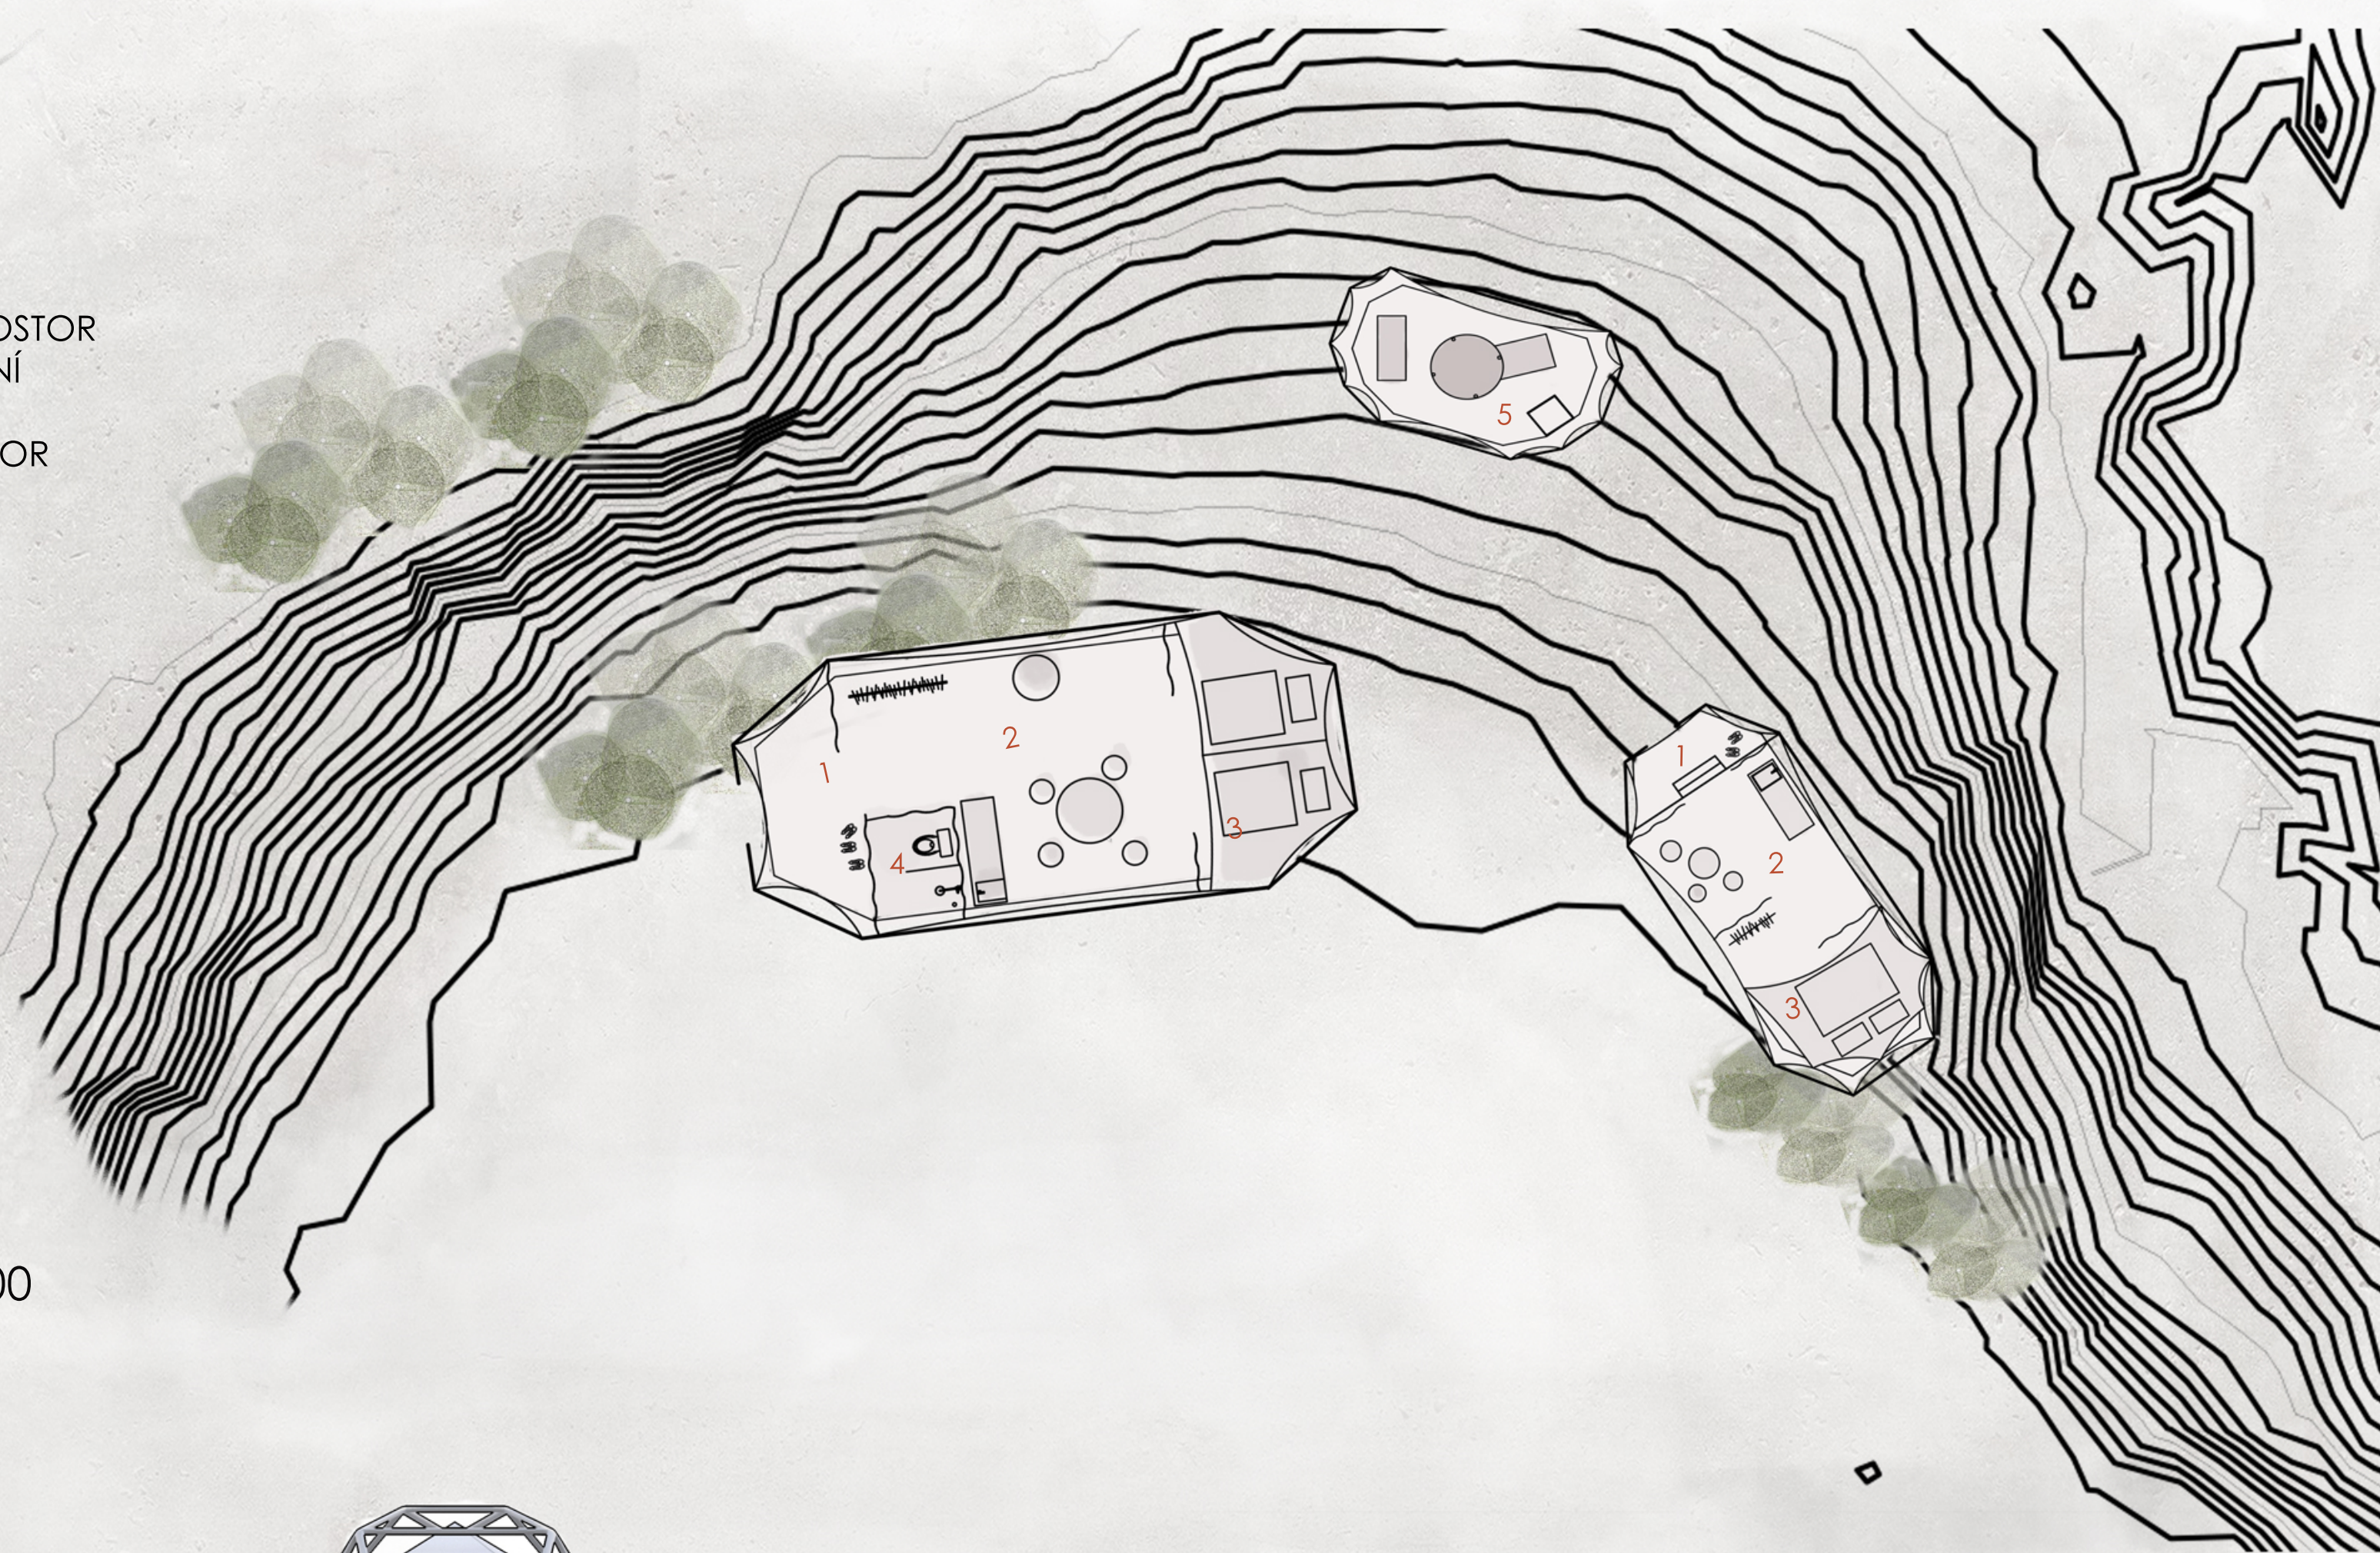

POHLED ZÁPADNÍ

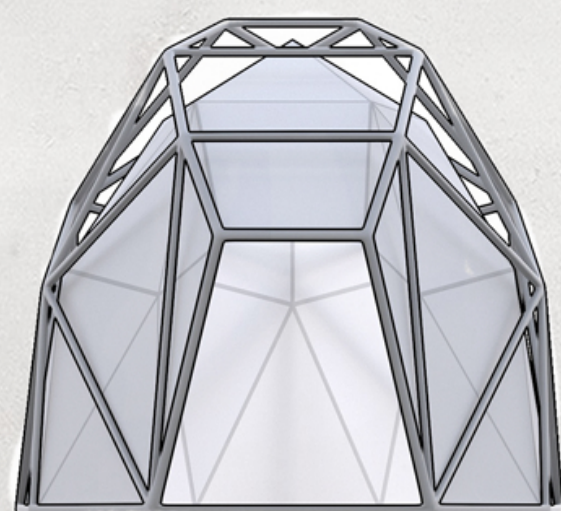

ŘEZ

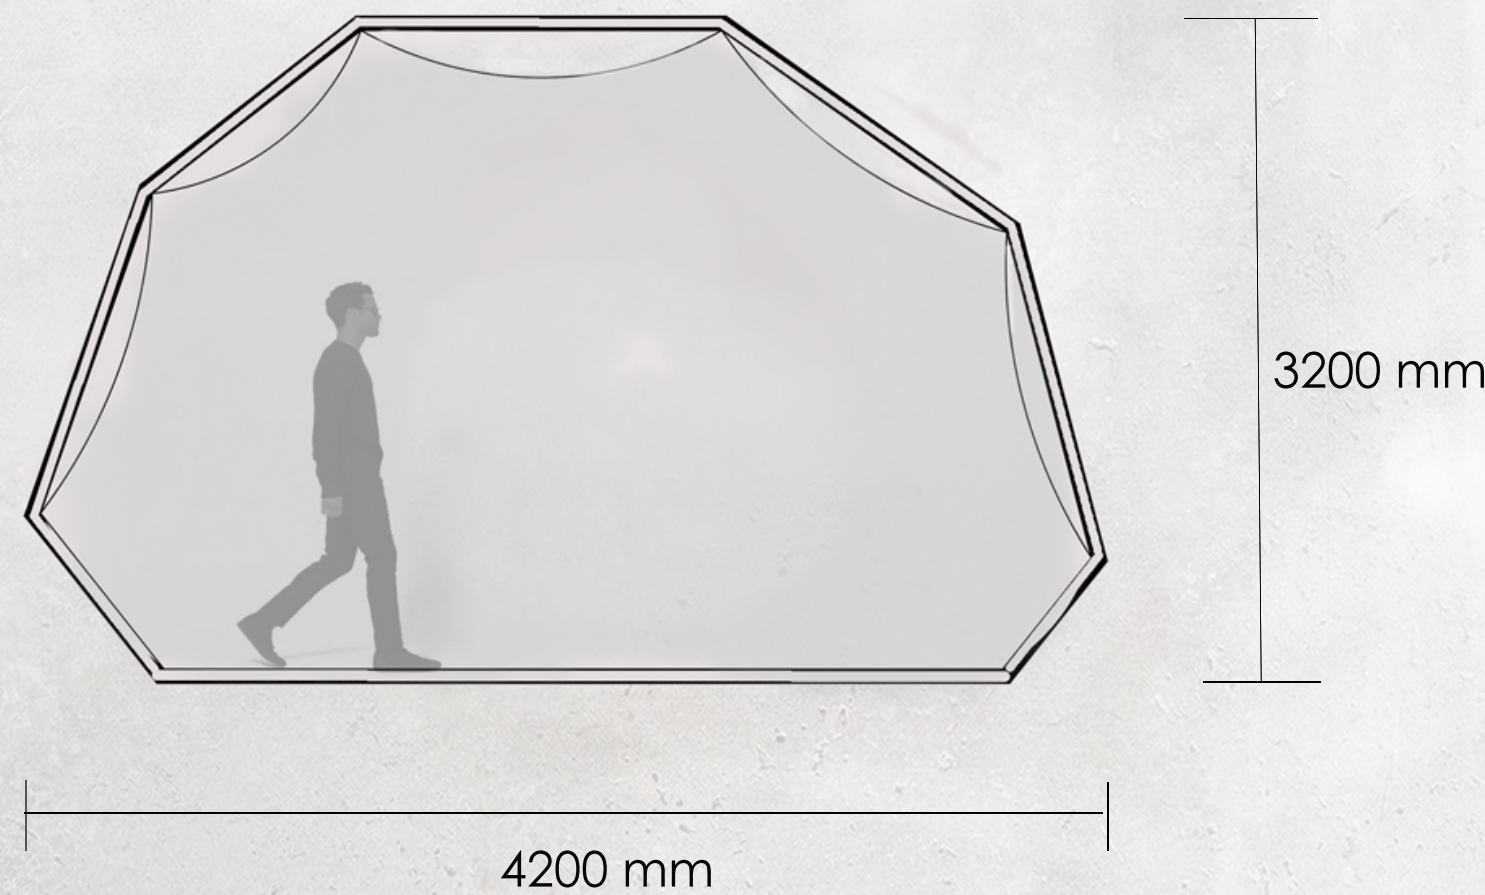

POHLED JIŽNÍ

