




RAMPOTEL NA HOMOLI


KRÁTKODOBÉ UBYTOVÁNÍ V LOMU ALKAZÁR

VLADISLAV TIMOFEEV


ATZ 2 ZS 2021/22 KLOZAR / LAPŠANSKÝ

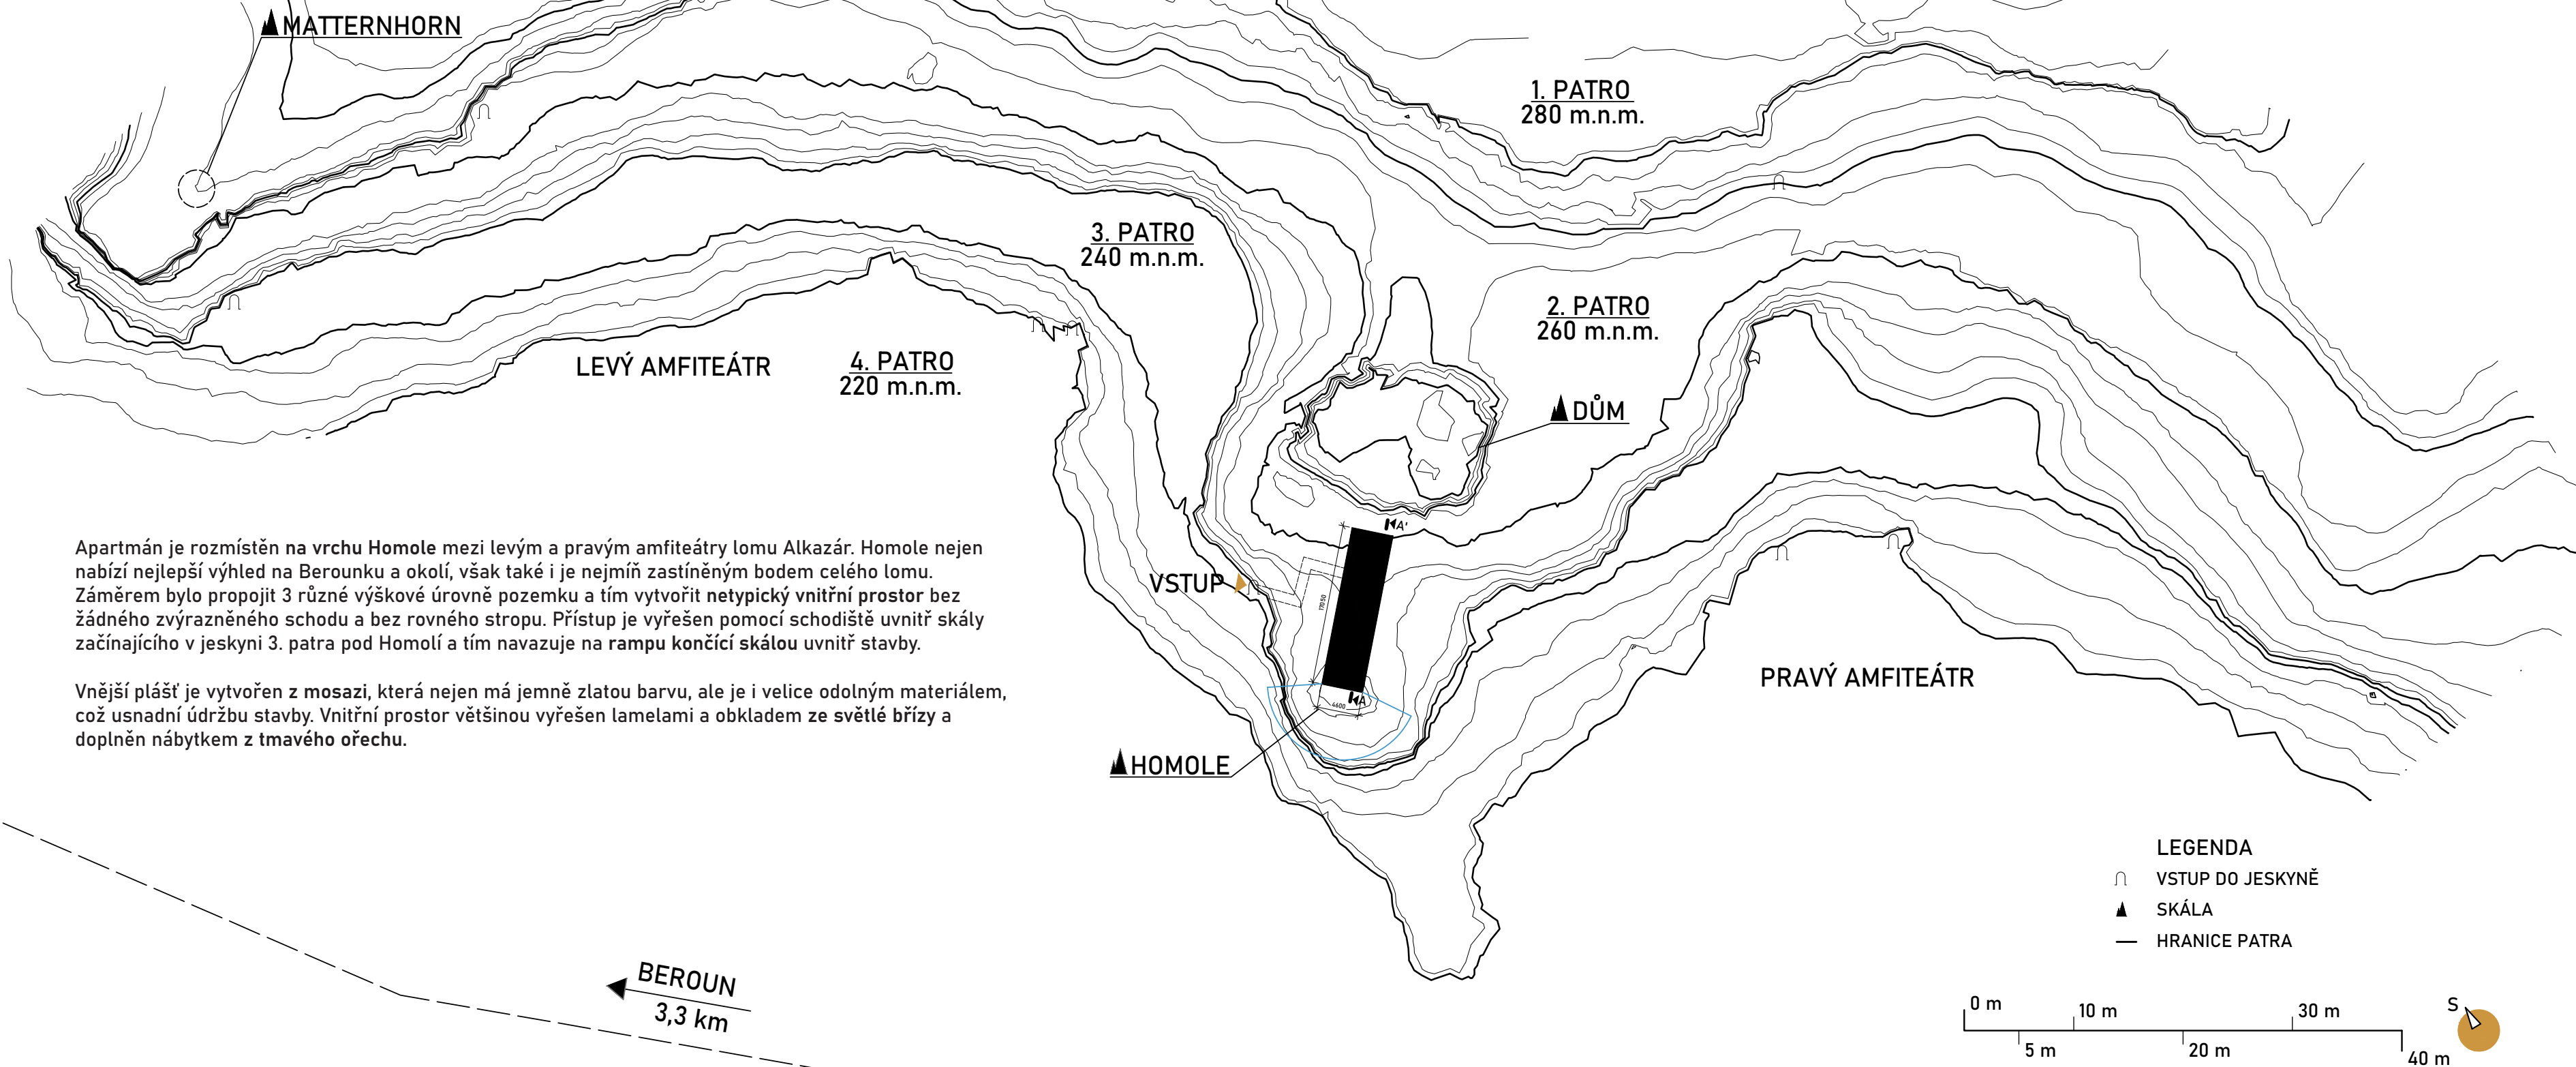

ROZVOJ NÁVRHU

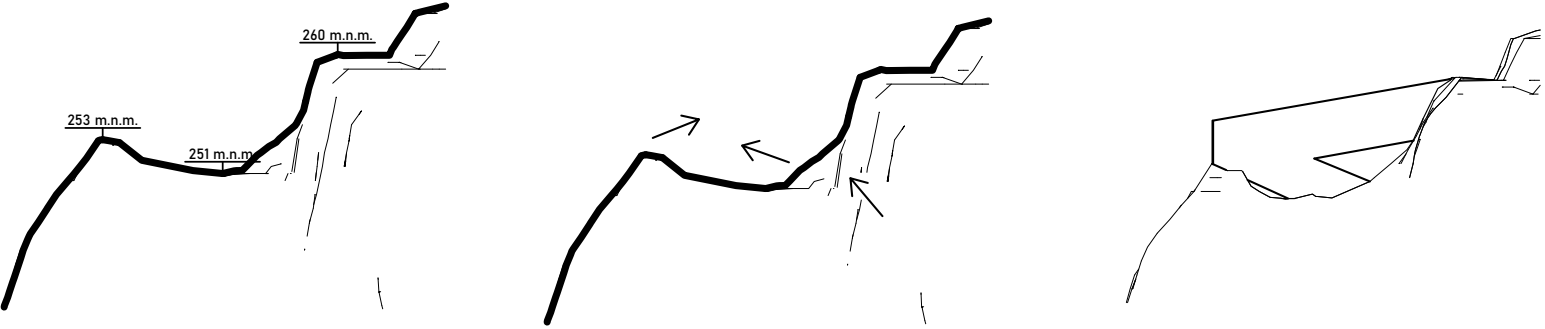


PŮDORYS 1. PODLAŽÍ

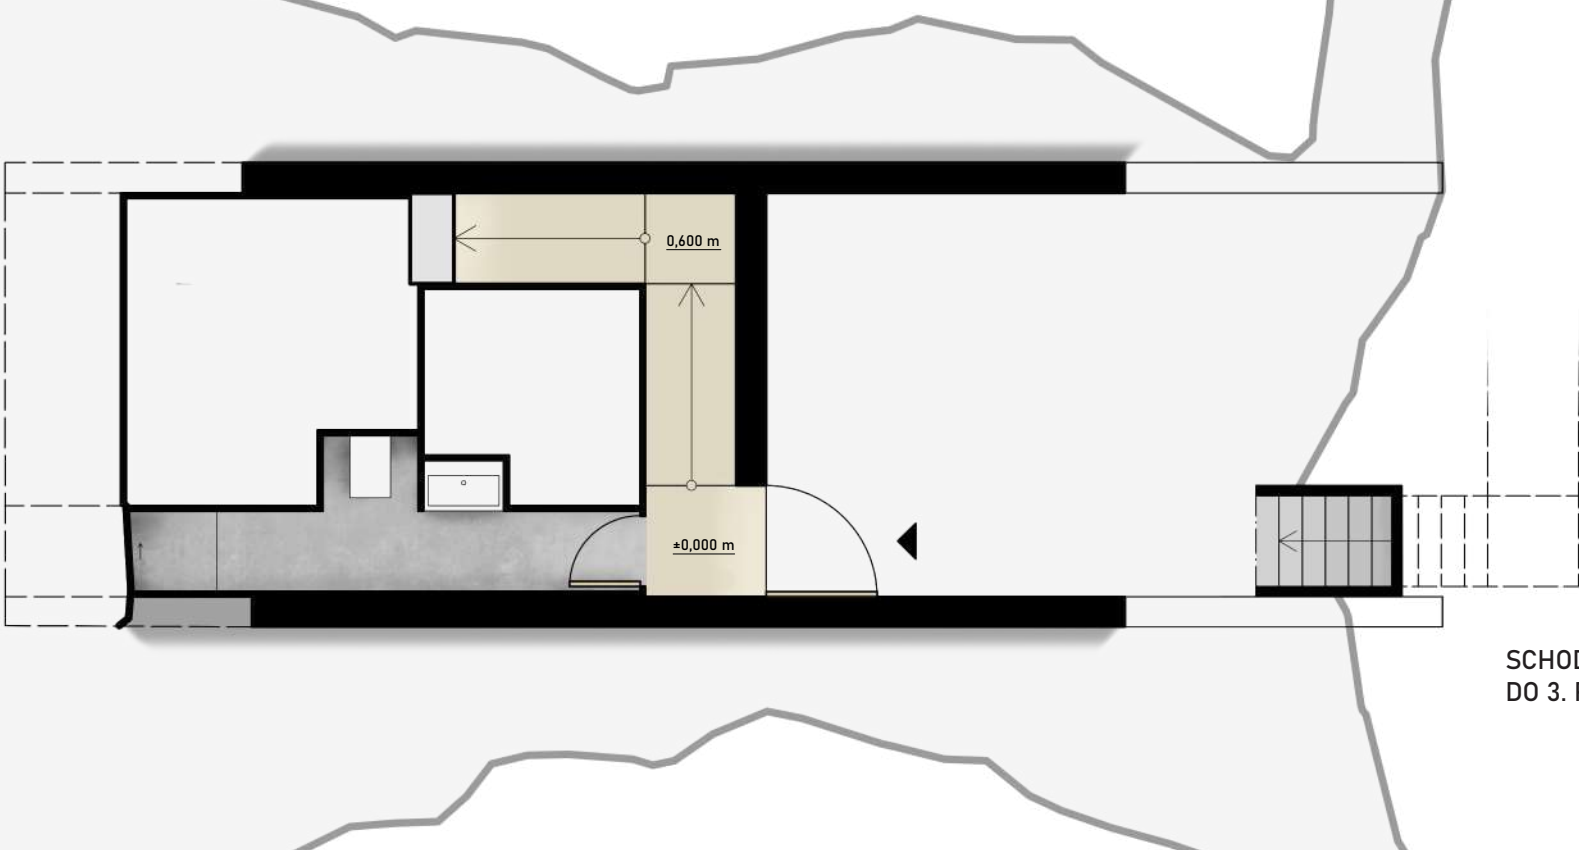


PŮDORYS 2. PODLAŽÍ



POHLED SEVEROZÁPADNÍ

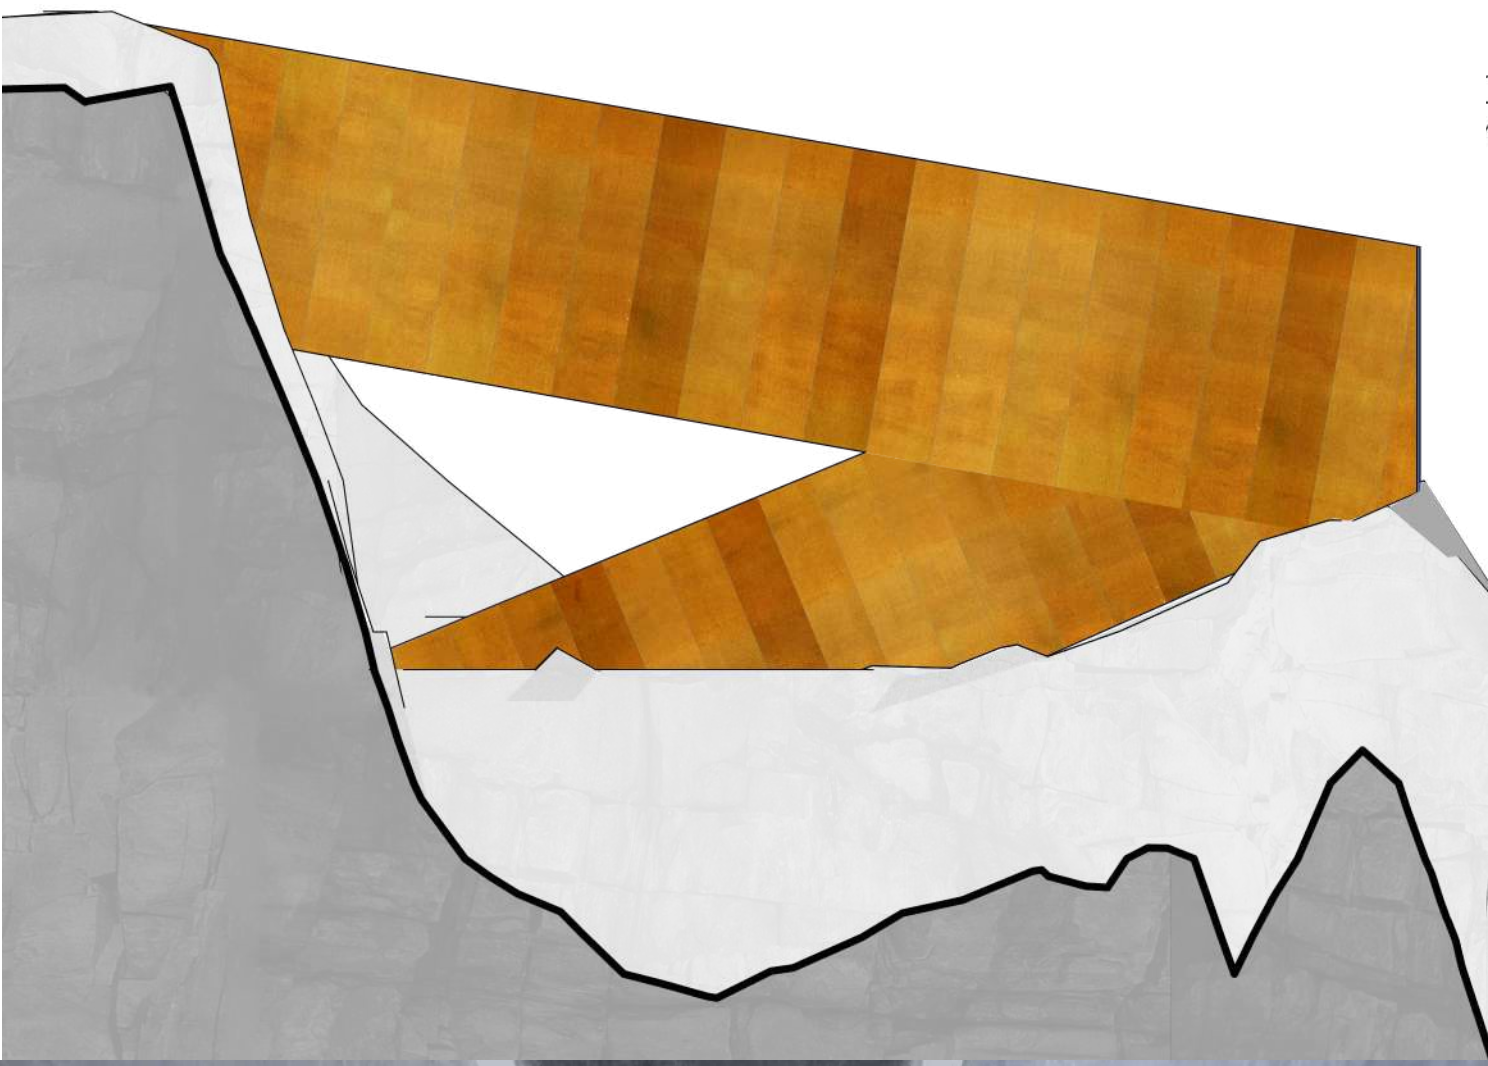

POHLED JÍHOZÁPADNÍ

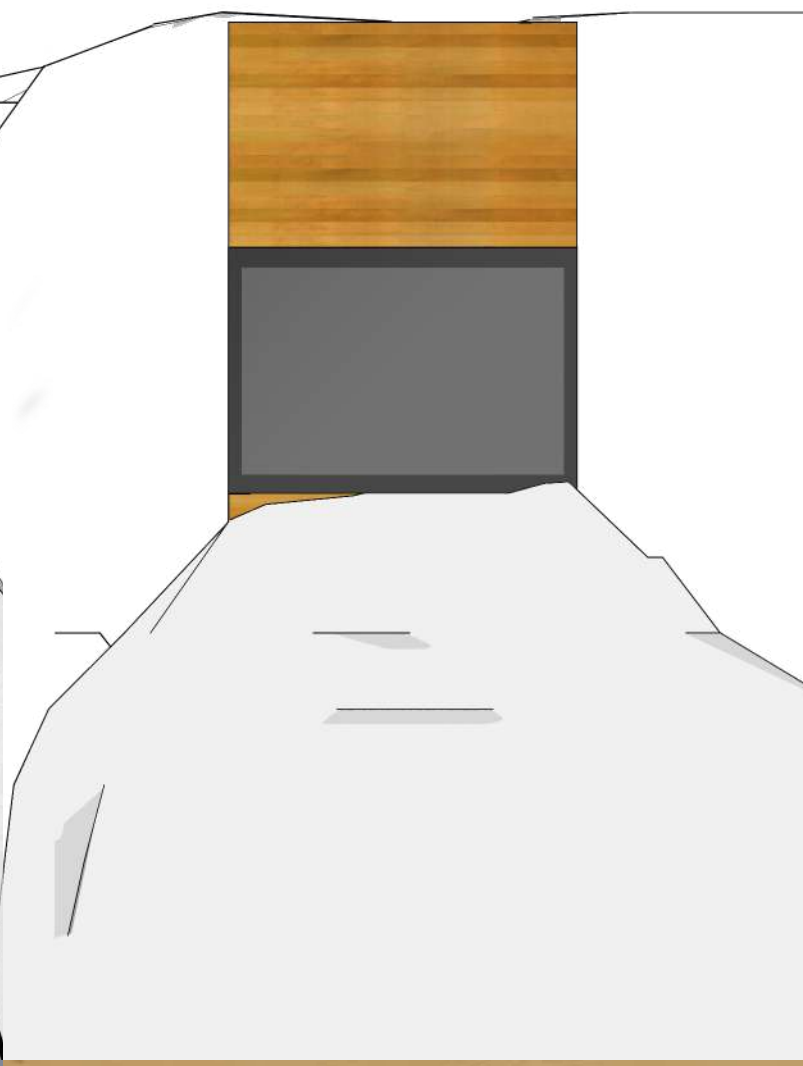

PODÉLNÝ ŘEZ A-A'

