



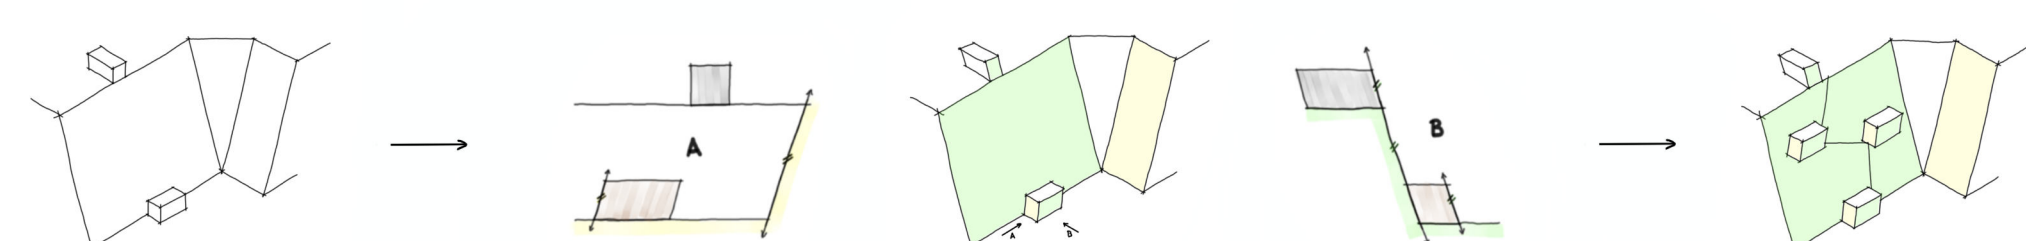

# SOLVAYOVY LOMY

ČVUT Fakulta stavební      ATZ 2 I      ZS 2021/2022      ateliér LENZ I ZOULA


  
Vu Hong Phong

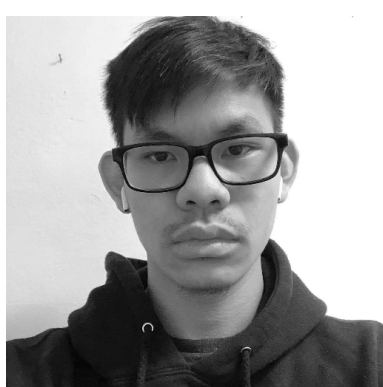


POPIS VZTAHU STAVEB S TERÉNEM




SITUACE ŠIRŠÍCH VZTAHŮ M 1:5000

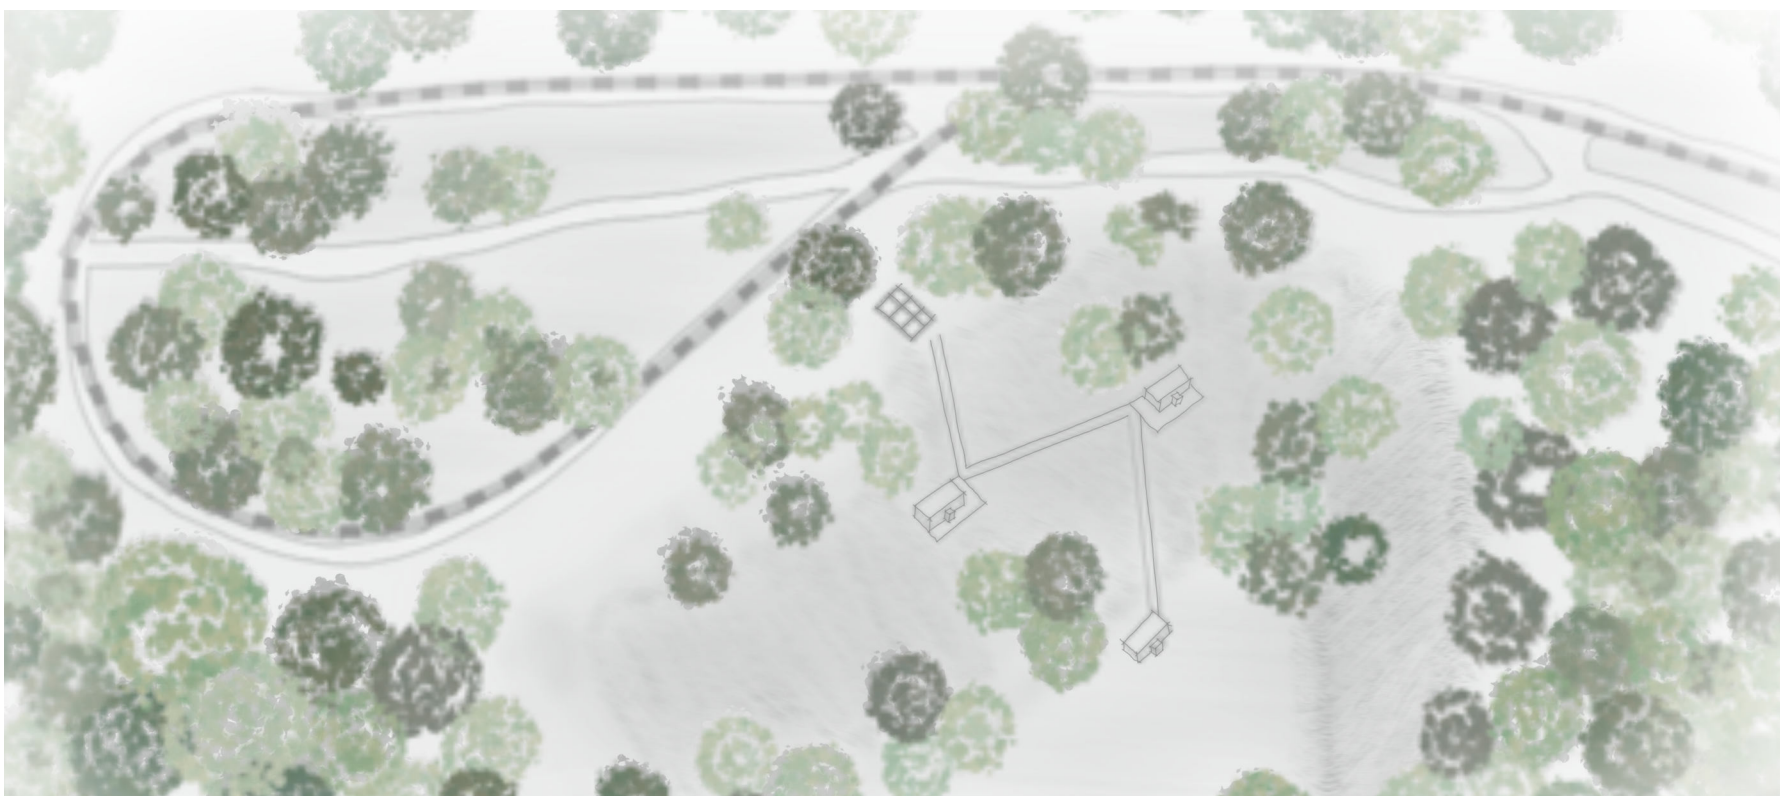


SITUACE BLÍŽŠÍCH VZTAHŮ M 1:1000

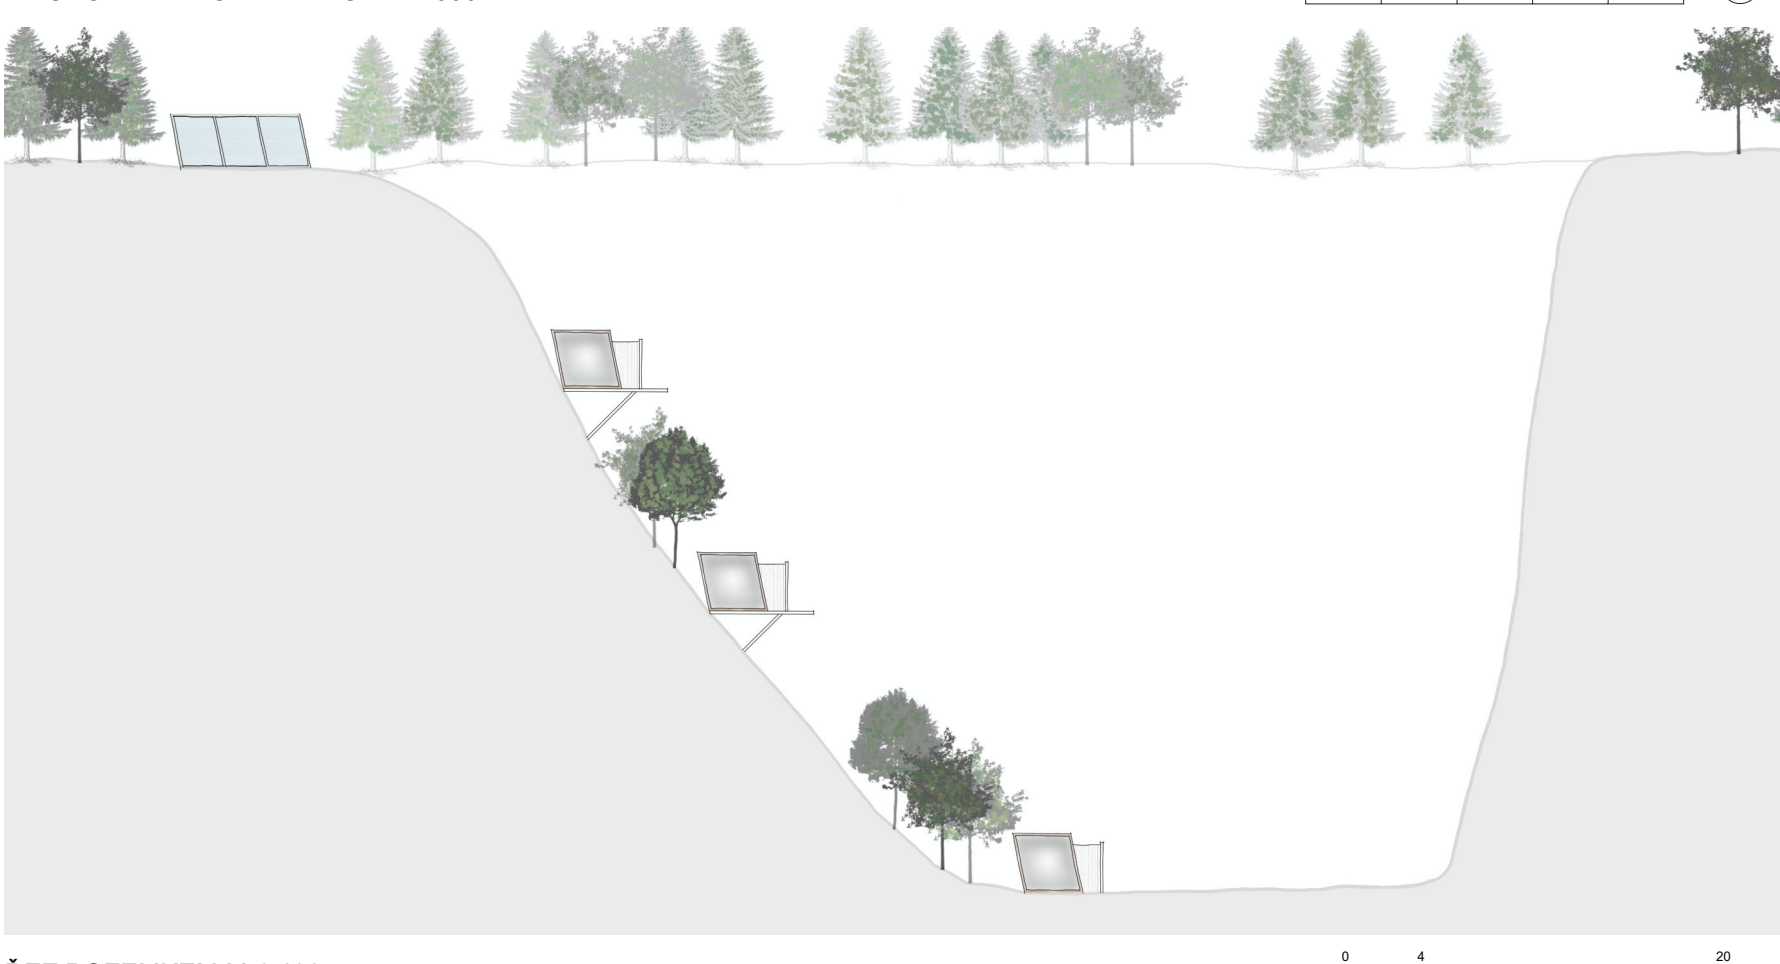


REZ POZEMKEM M 1:400

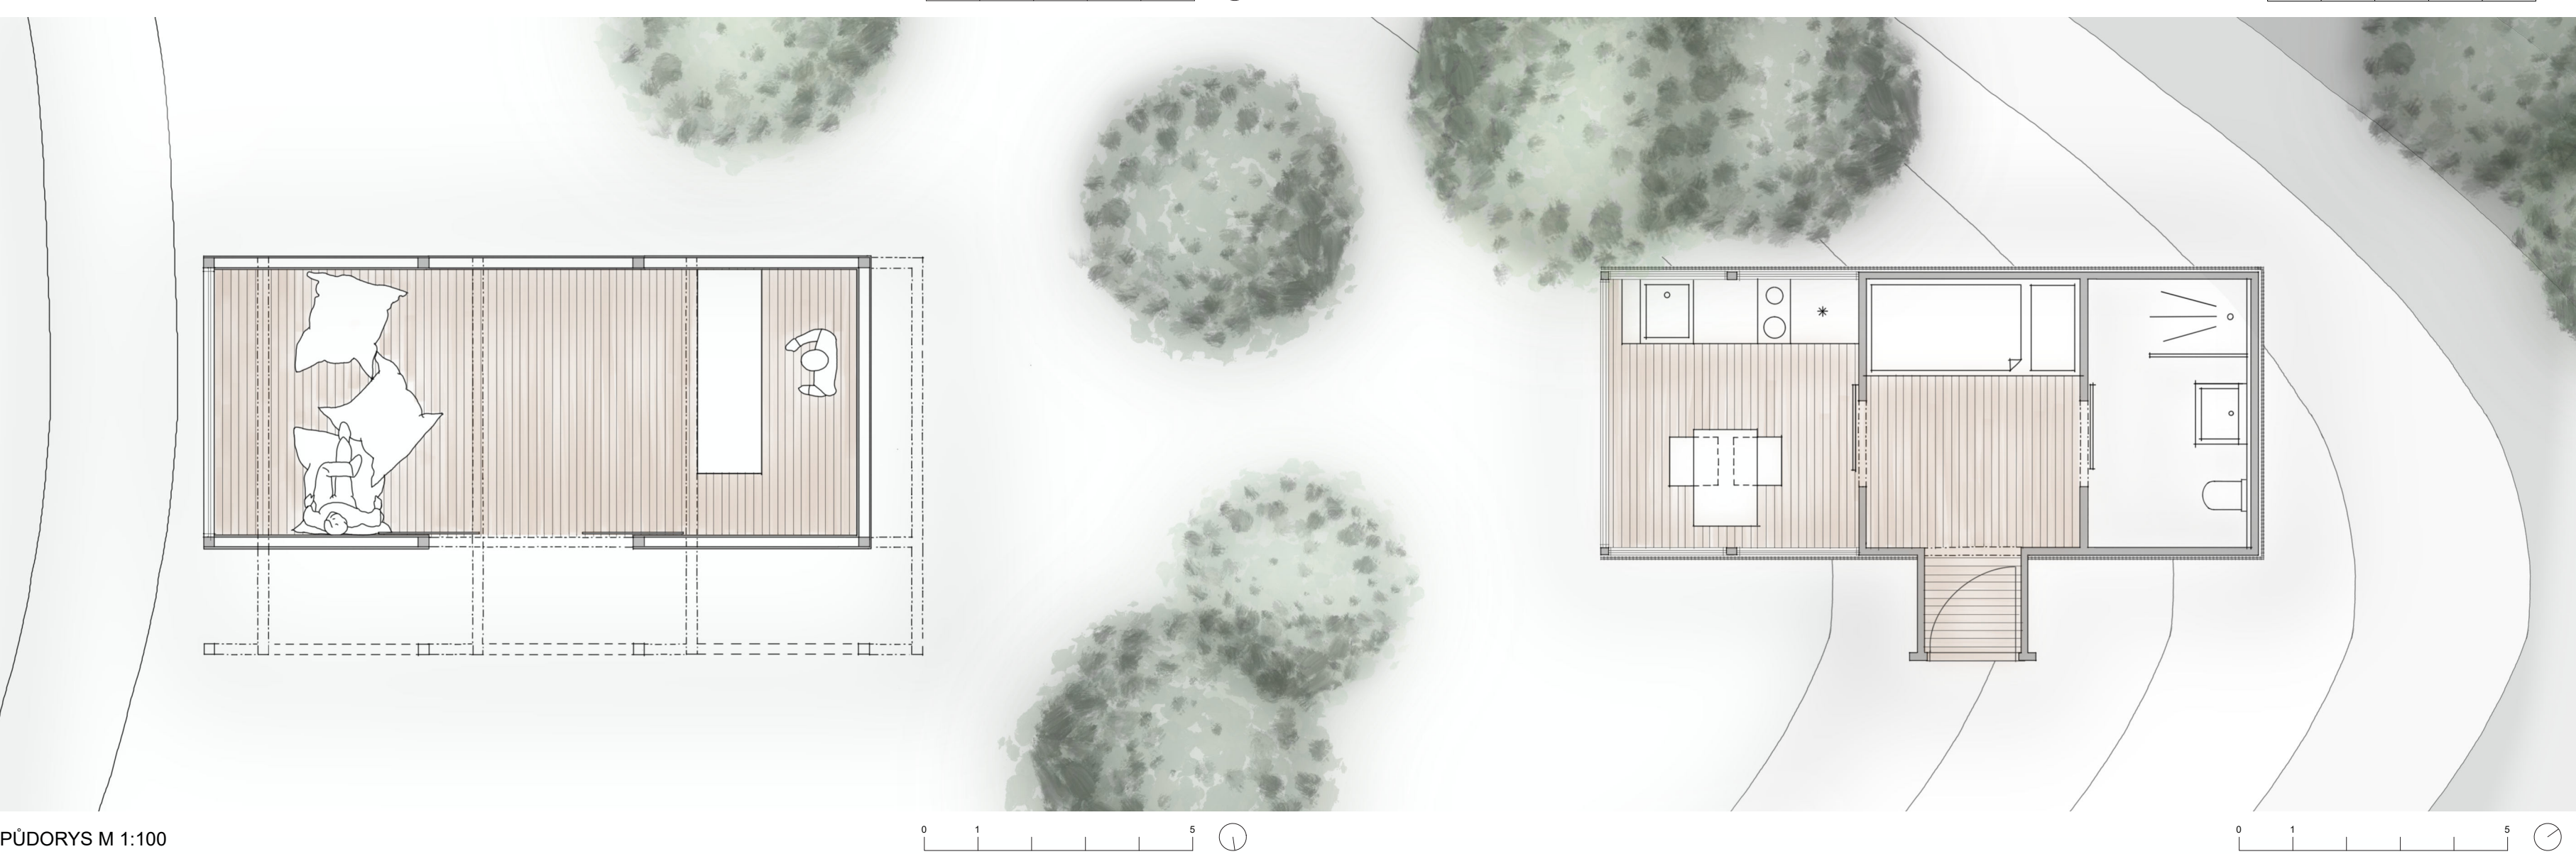


PŮDORYS M 1:100

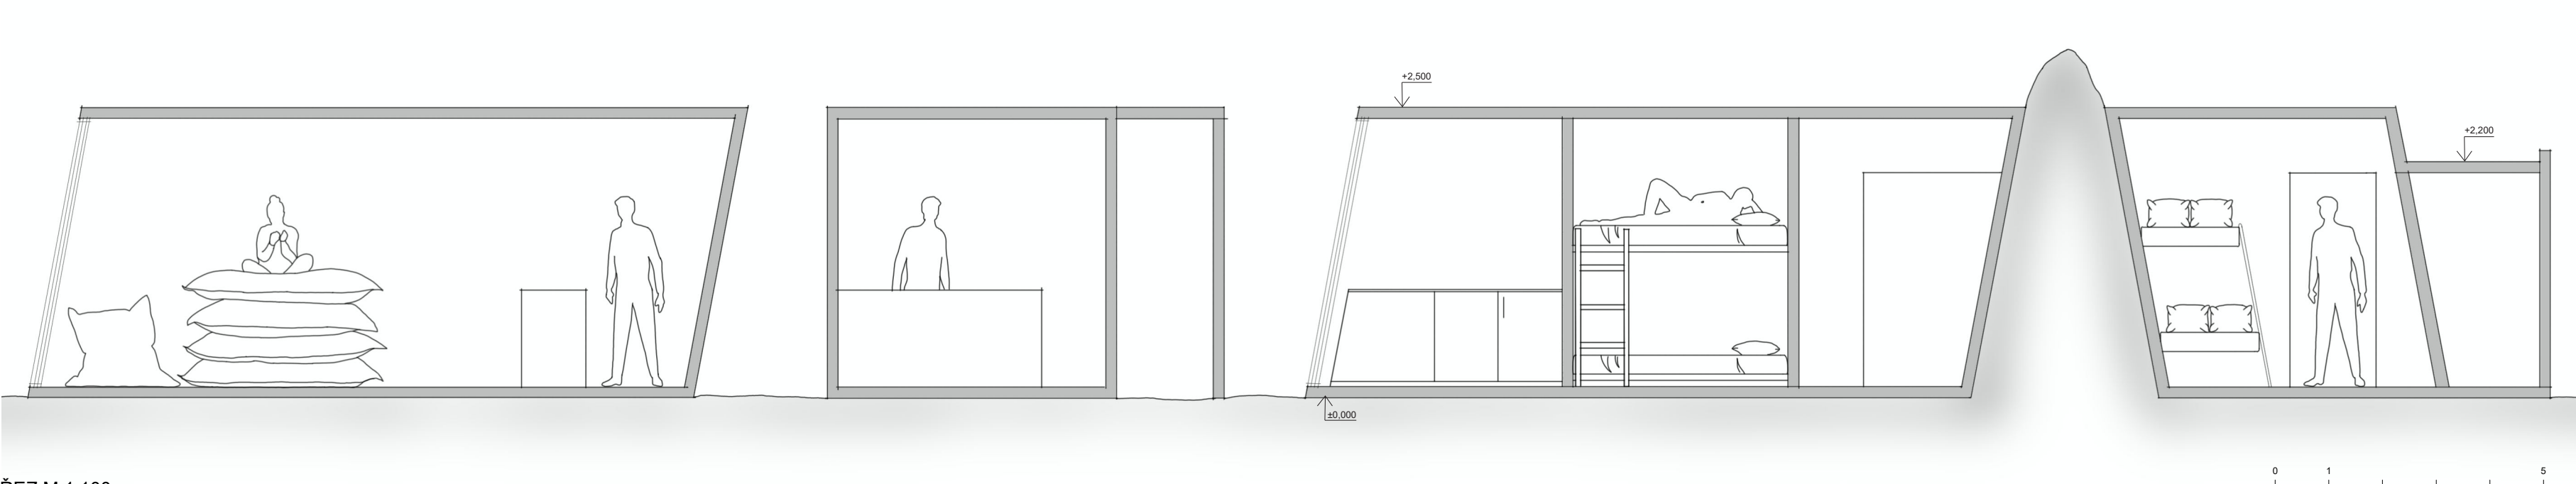



ŘEZ M 1:100

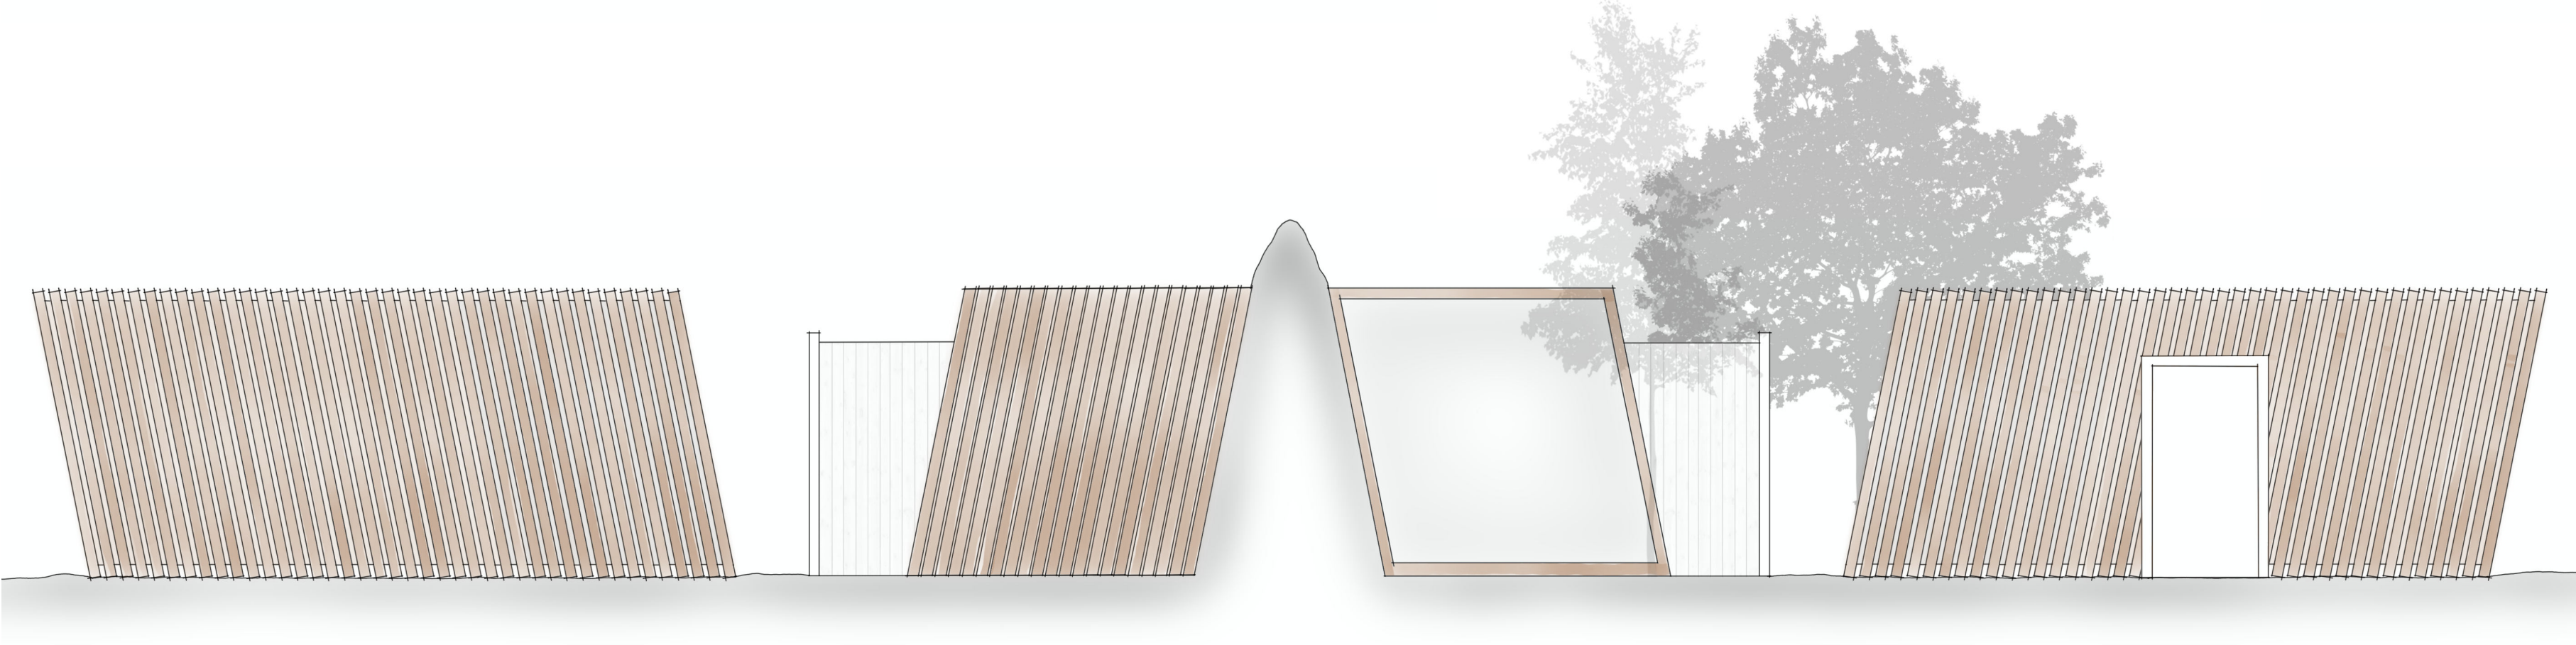

POHLED ÚTULNY M 1:100

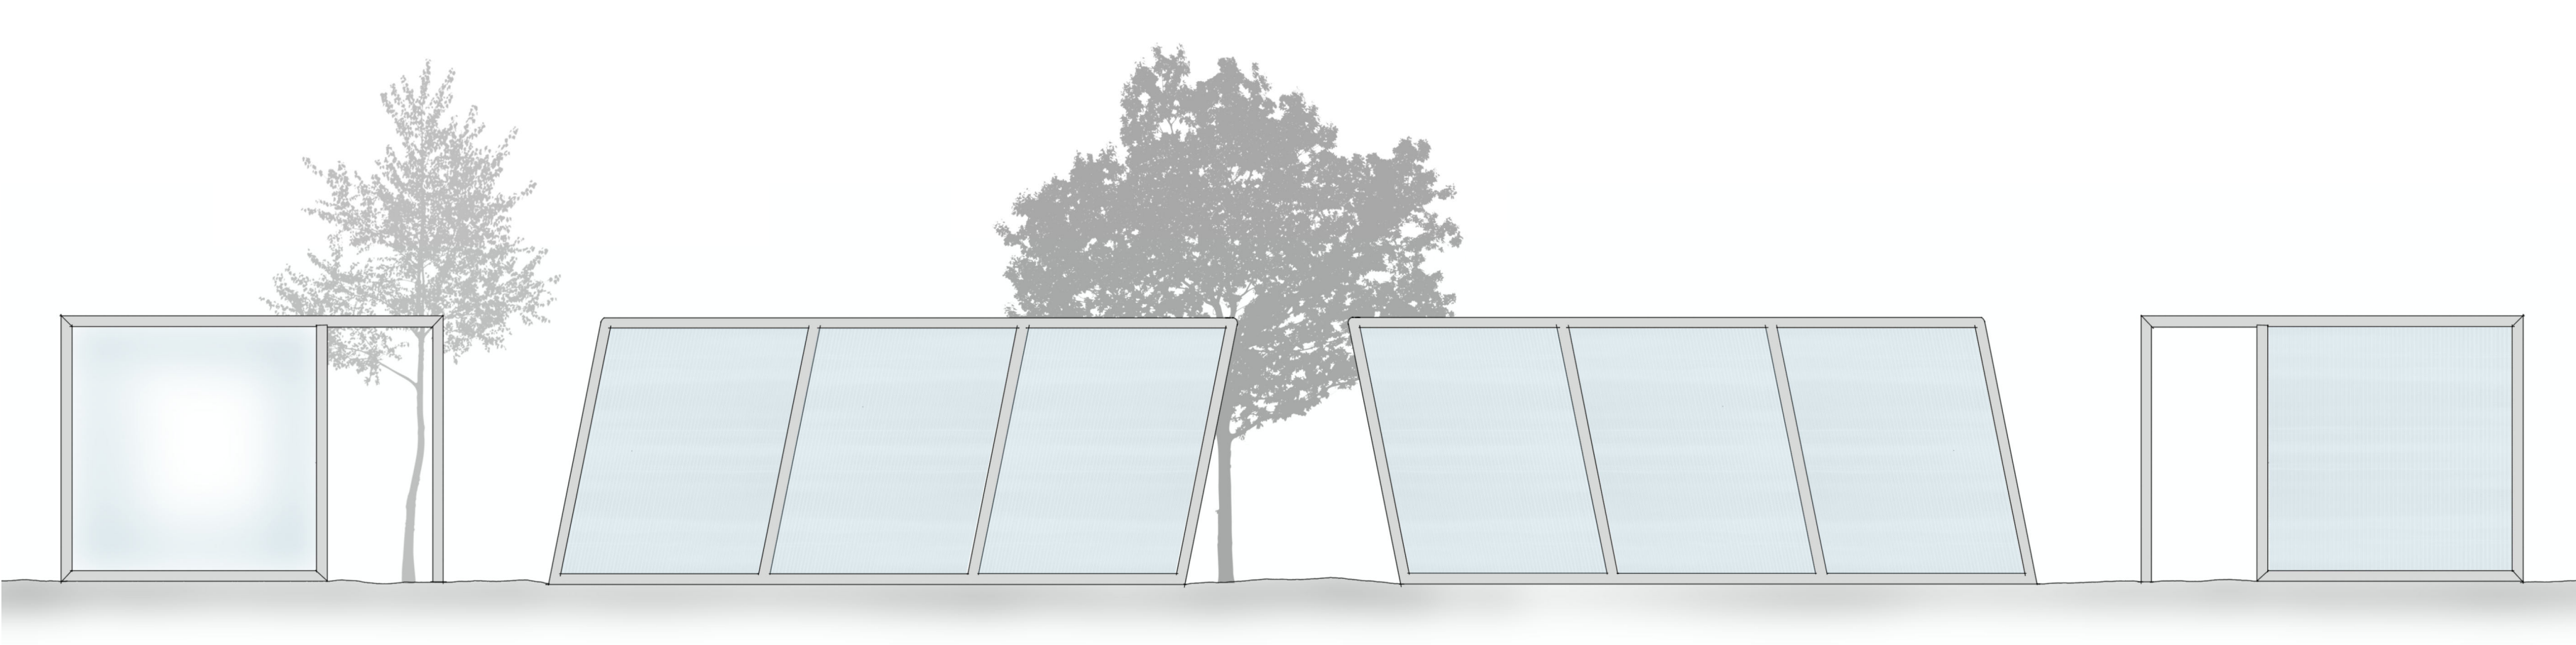

POHLED INFOPOINTU M 1:100

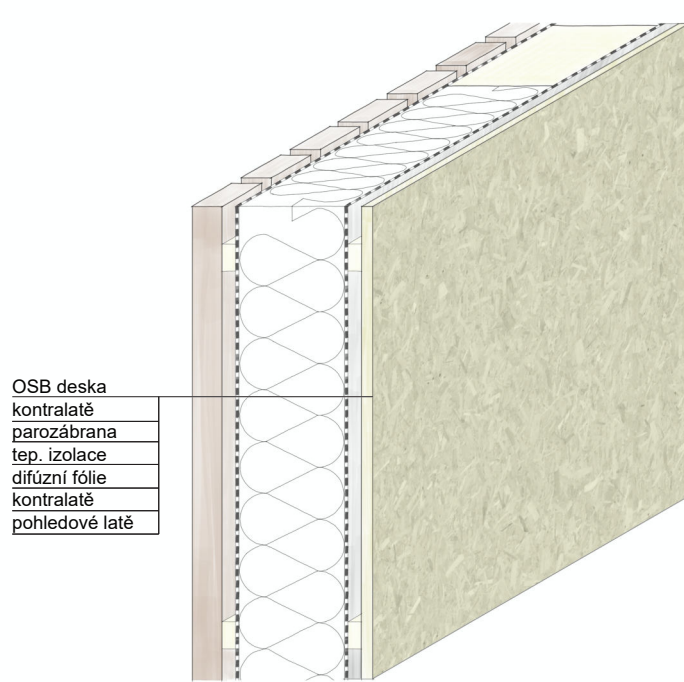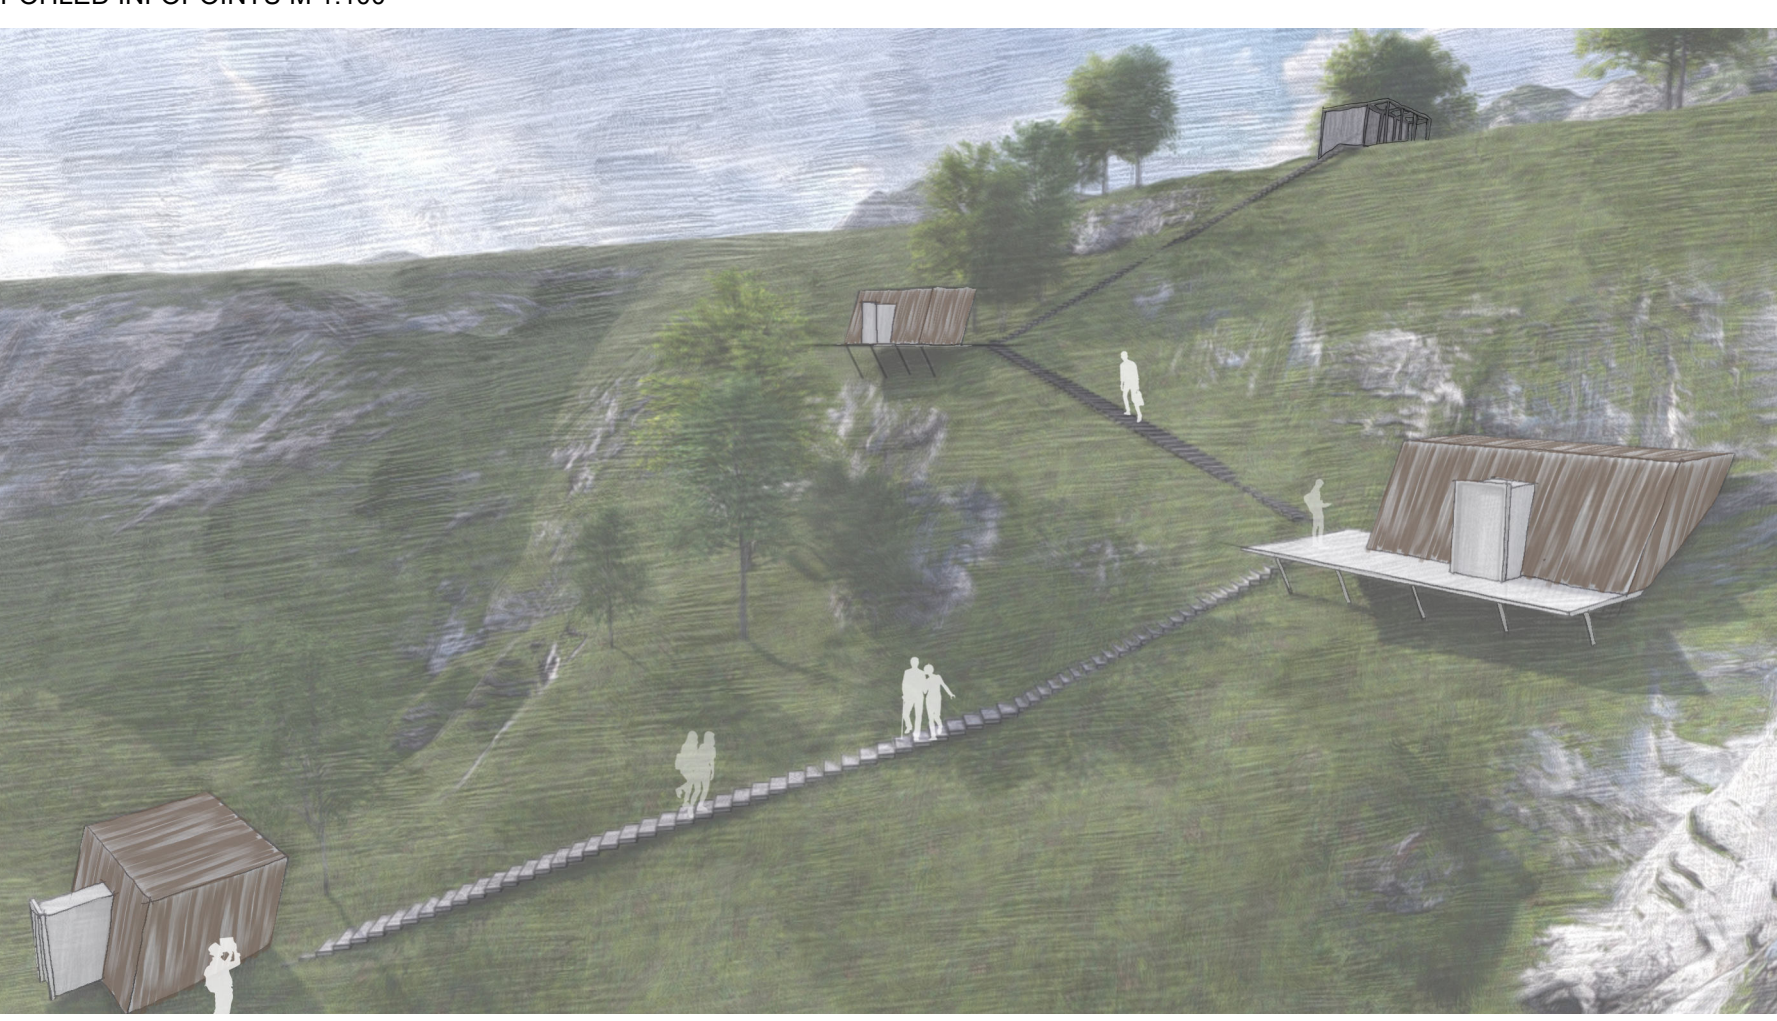

DETAIL M 1:10