



RELAX ZÓNA STRAHOFF

KAVÁRNA

ATELIÉR ARCHITEKTONICKÉ TVORBY 2


ATELIÉR: KNYTL A ŠABART

VOJTĚCH PLAČEK

ZIMNÍ SEMESTR 2021/2022

ARCHITEKTURA A STAVITELSTVÍ

FAKULTA STAVEBNÍ ČVUT V PRAZE

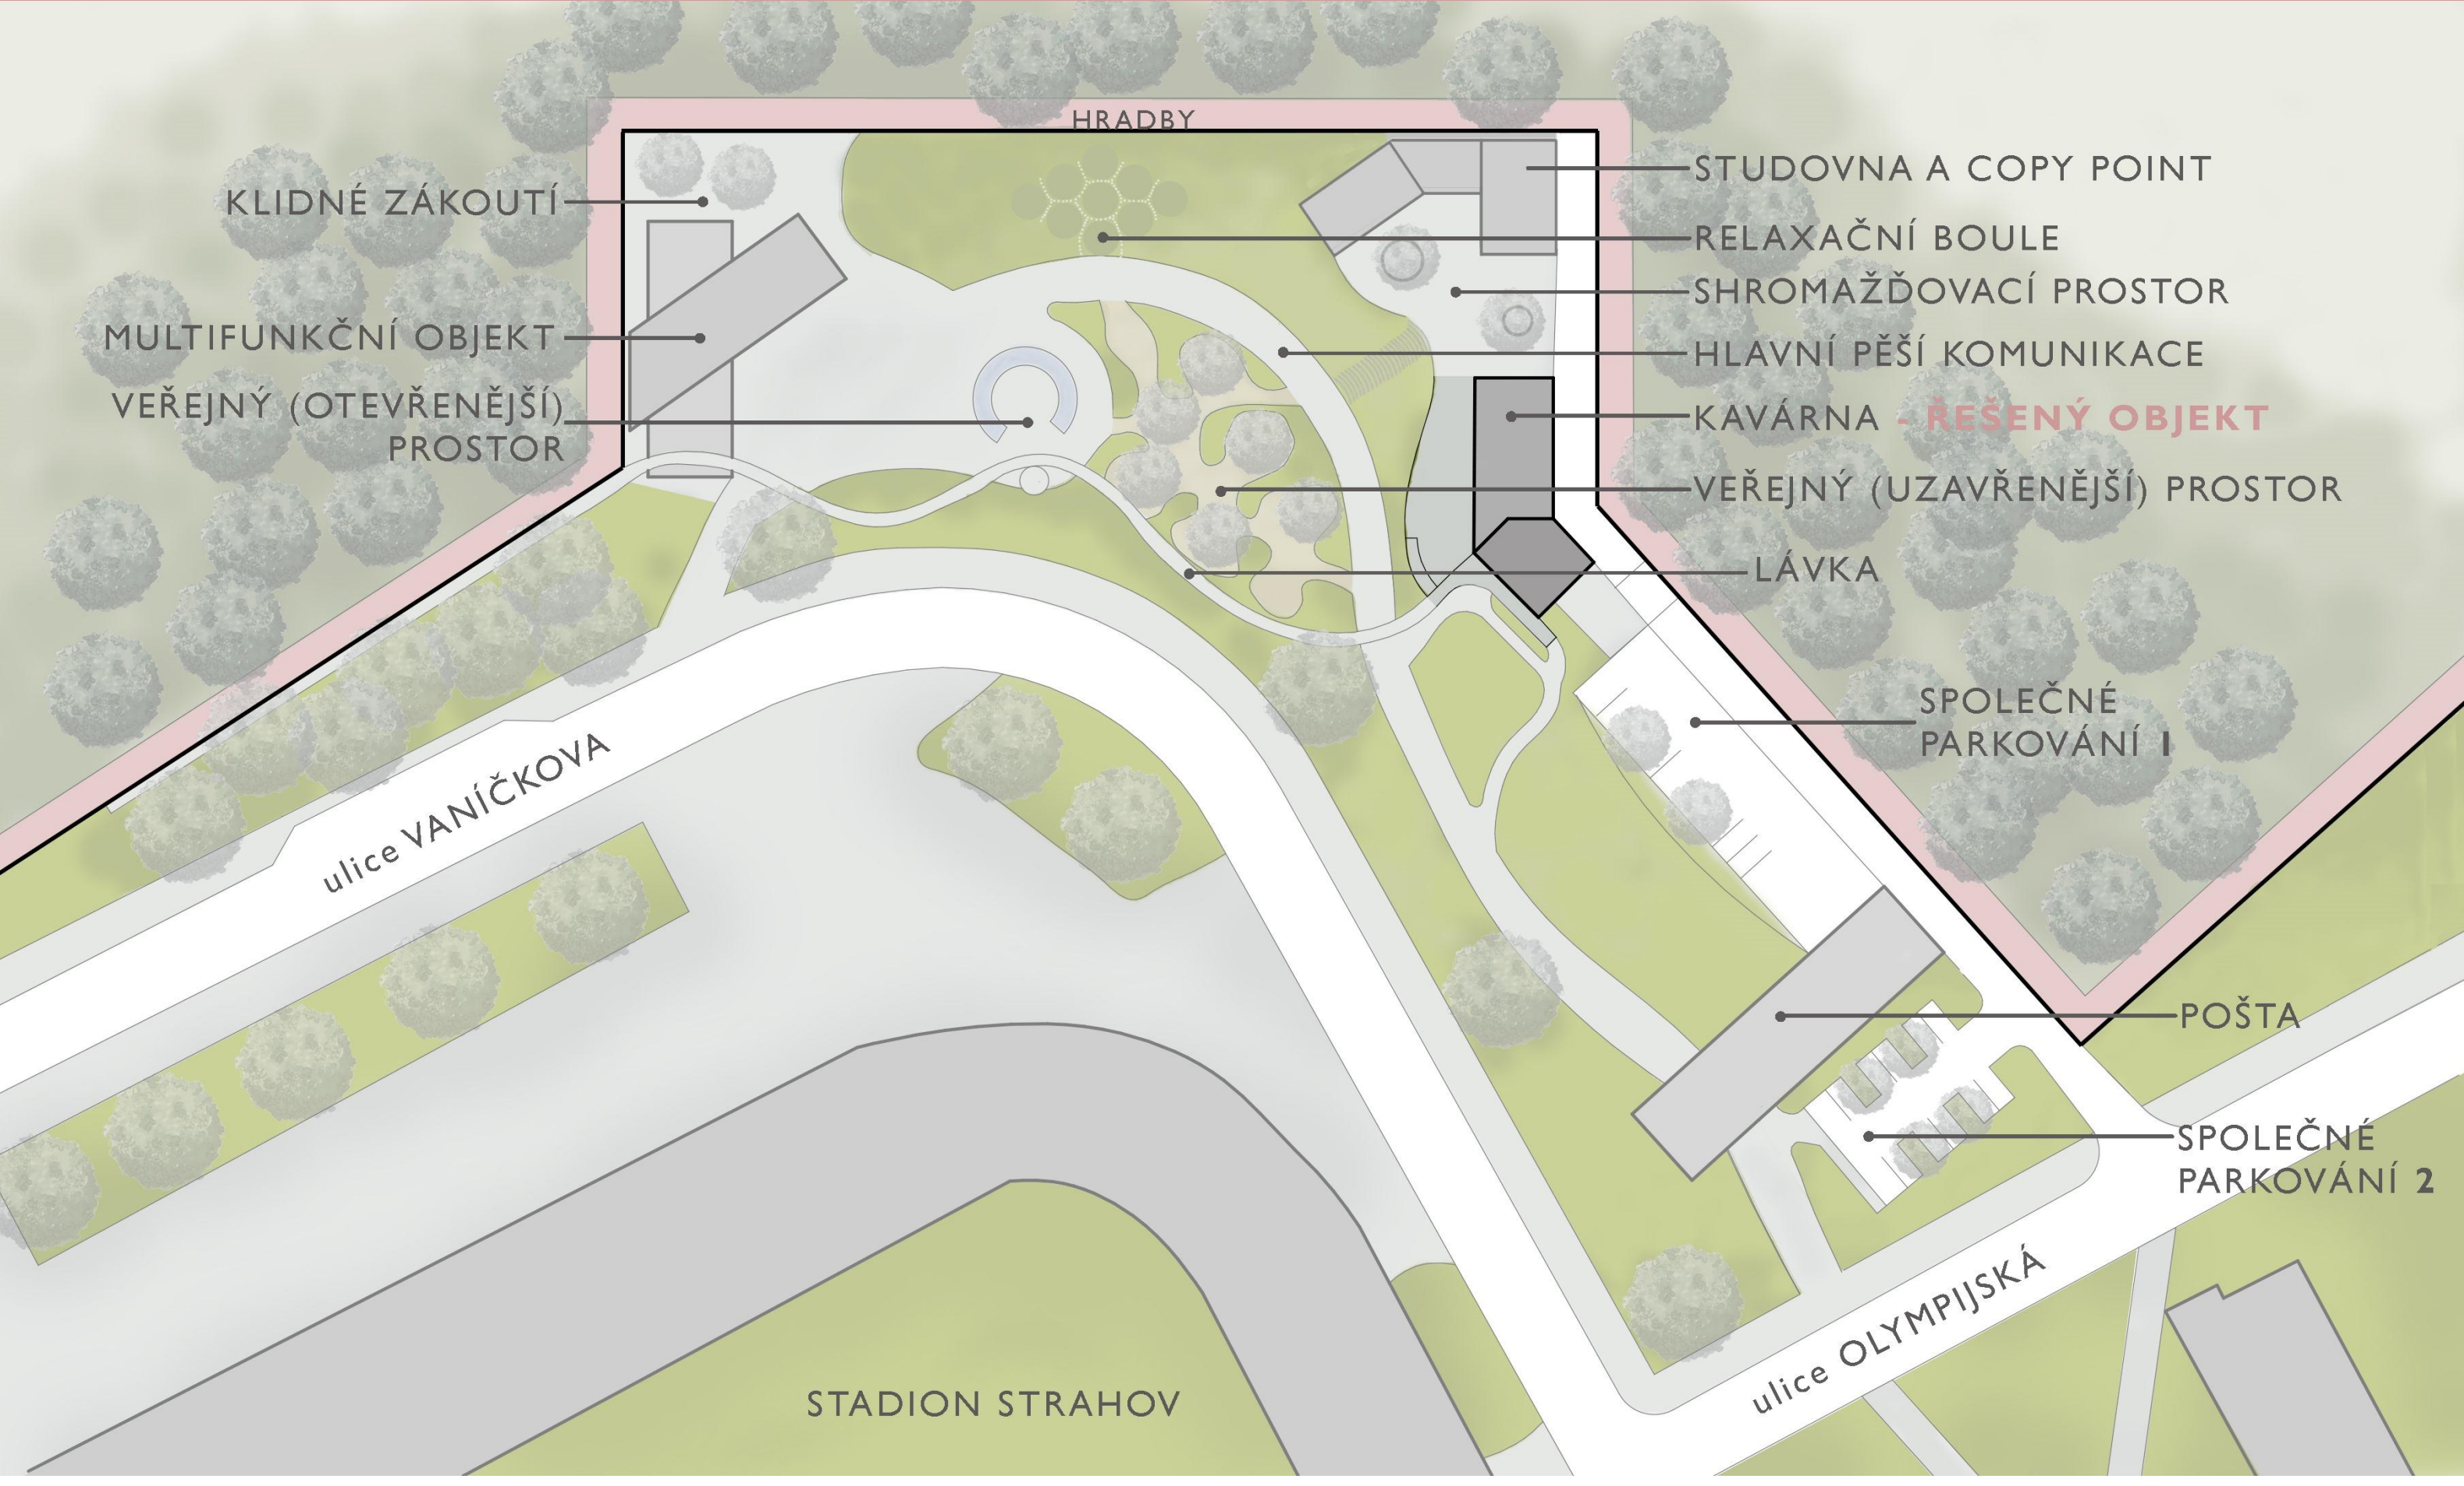


SITUACE




0 10 25 50 100 m



KONCEPT ÚZEMÍ

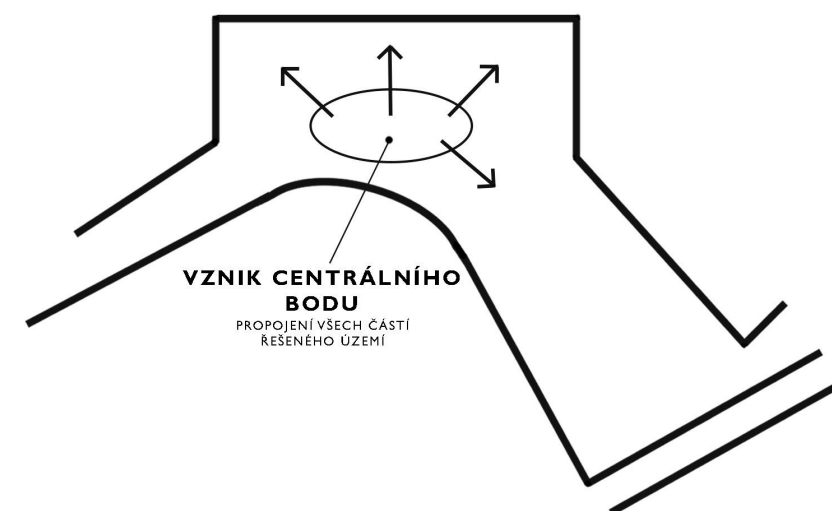


KONCEPT ŘEŠENÉHO OBJEKTU

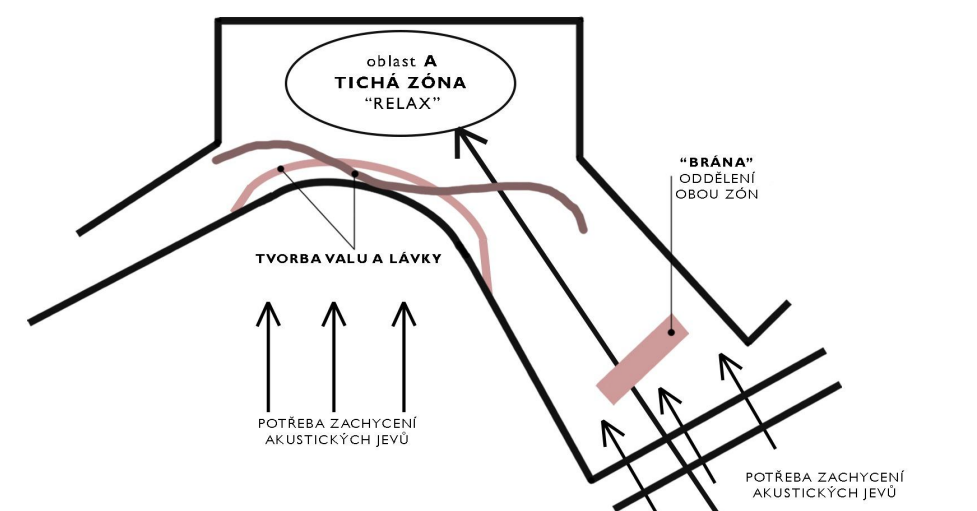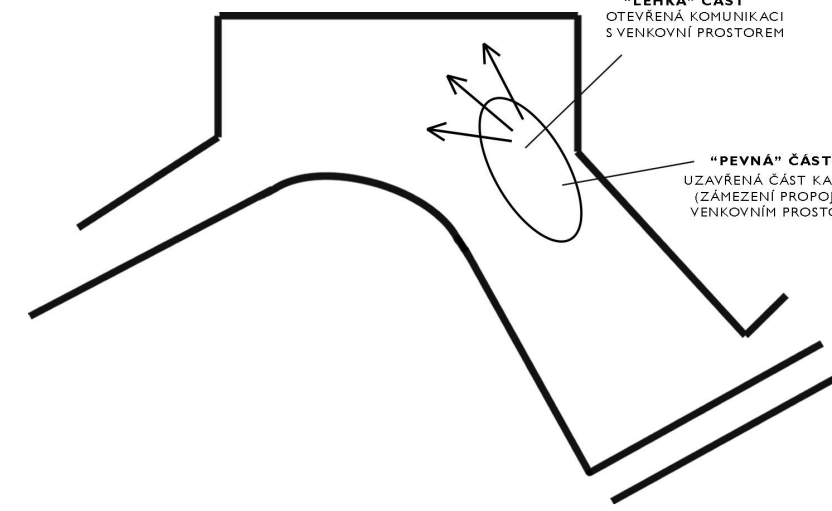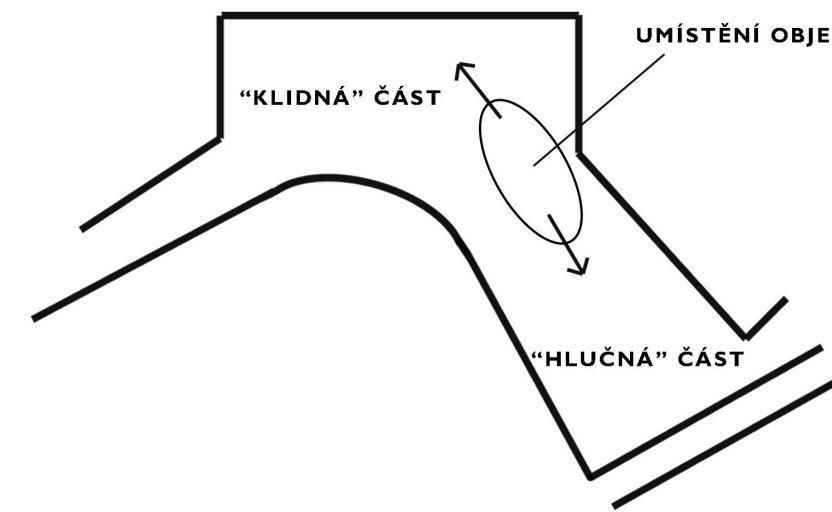

POPIS ÚZEMÍ


NAVŘENÉ ÚZEMÍ LEŽÍ V PRAZE 6 NA BŘEVNOVÉ, OBSAHUJE DVA OBJEKTY OBČANSKÉ VYBAVENOSTI, KTERÉ BUDOU ZBOURÁNY. NAVŘENÝ BUDOU ČTYŘI OBJEKTY OBČANSKÉ VYBAVENOSTI. ŘEŠENÉ ÚZEMÍ JE LEMOVÁNO HRADBAMI. KONCEPT SPOČÍVÁ VE VYTVOŘENÍ RELAXAČNÍ ZÓNY, KTERÁ BUDE VHDNÝM ZPŮSOBEM ODHLUČNĚNA.

KONCEPT NÁVRHU KAVÁRNY PRACUJE S JEJÍM ROZDĚLENÍM NA DVE ČÁSTI. NA ČÁST OTEVŘENOU A UZÁVŘENOU, COŽ VYSTIHUJE PROVAZÁNÍ ČÁSTI S VENKOVNÍM PROSTOŘEM

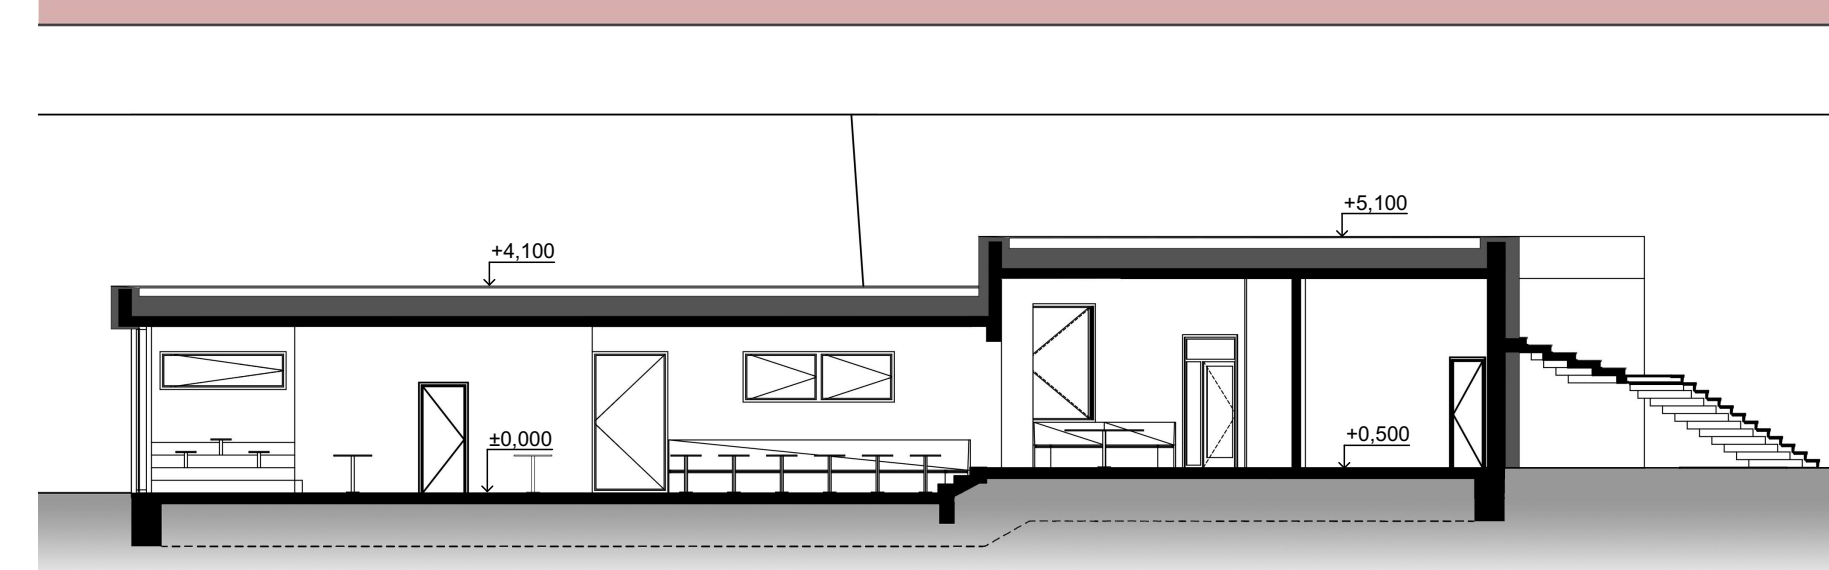

ŘEZ A-A'

0 1 5 10 m

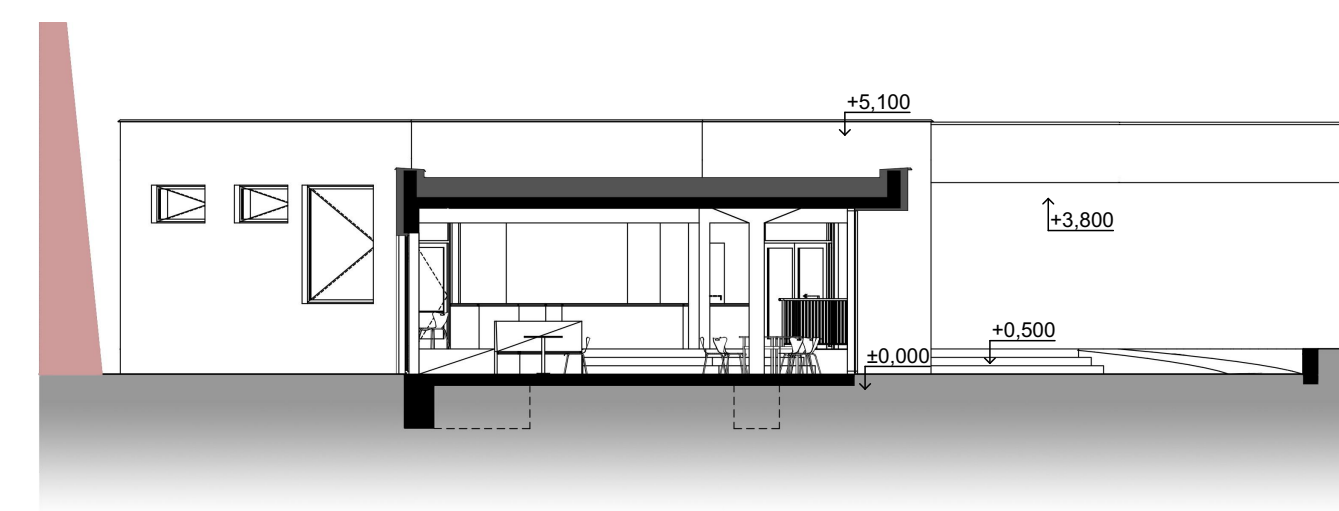


ŘEZ B-B'

0 1 5 10 m

BILANCE OBJEKTU


OBESTAVĚNÝ PROSTOR	1 271,5 m ³
ZASTAVĚNÁ PLOCHA	304 m ²
HRUBÁ PODLAŽNÍ PLOCHA	239 m ²
MAXIMÁLNÍ KAPACITA KAVÁRNY	50 osob
POČET ZAMĚSTNANCŮ	3 zaměstnanci
POČET PARKOVACÍCH STÁNÍ	5 stání

Společné parkoviště na hranici pozemku => Kavárna se nachází v pší zóně proto uvažujeme přímá příslus zákazníkú nevyžadující parkování.

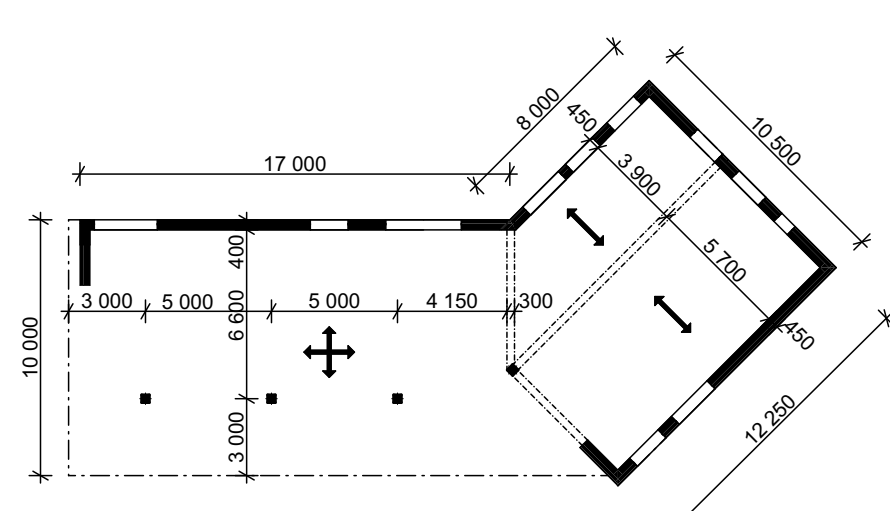

KONSTRUKČNÍ SCHÉMA

0 1 5 10 m

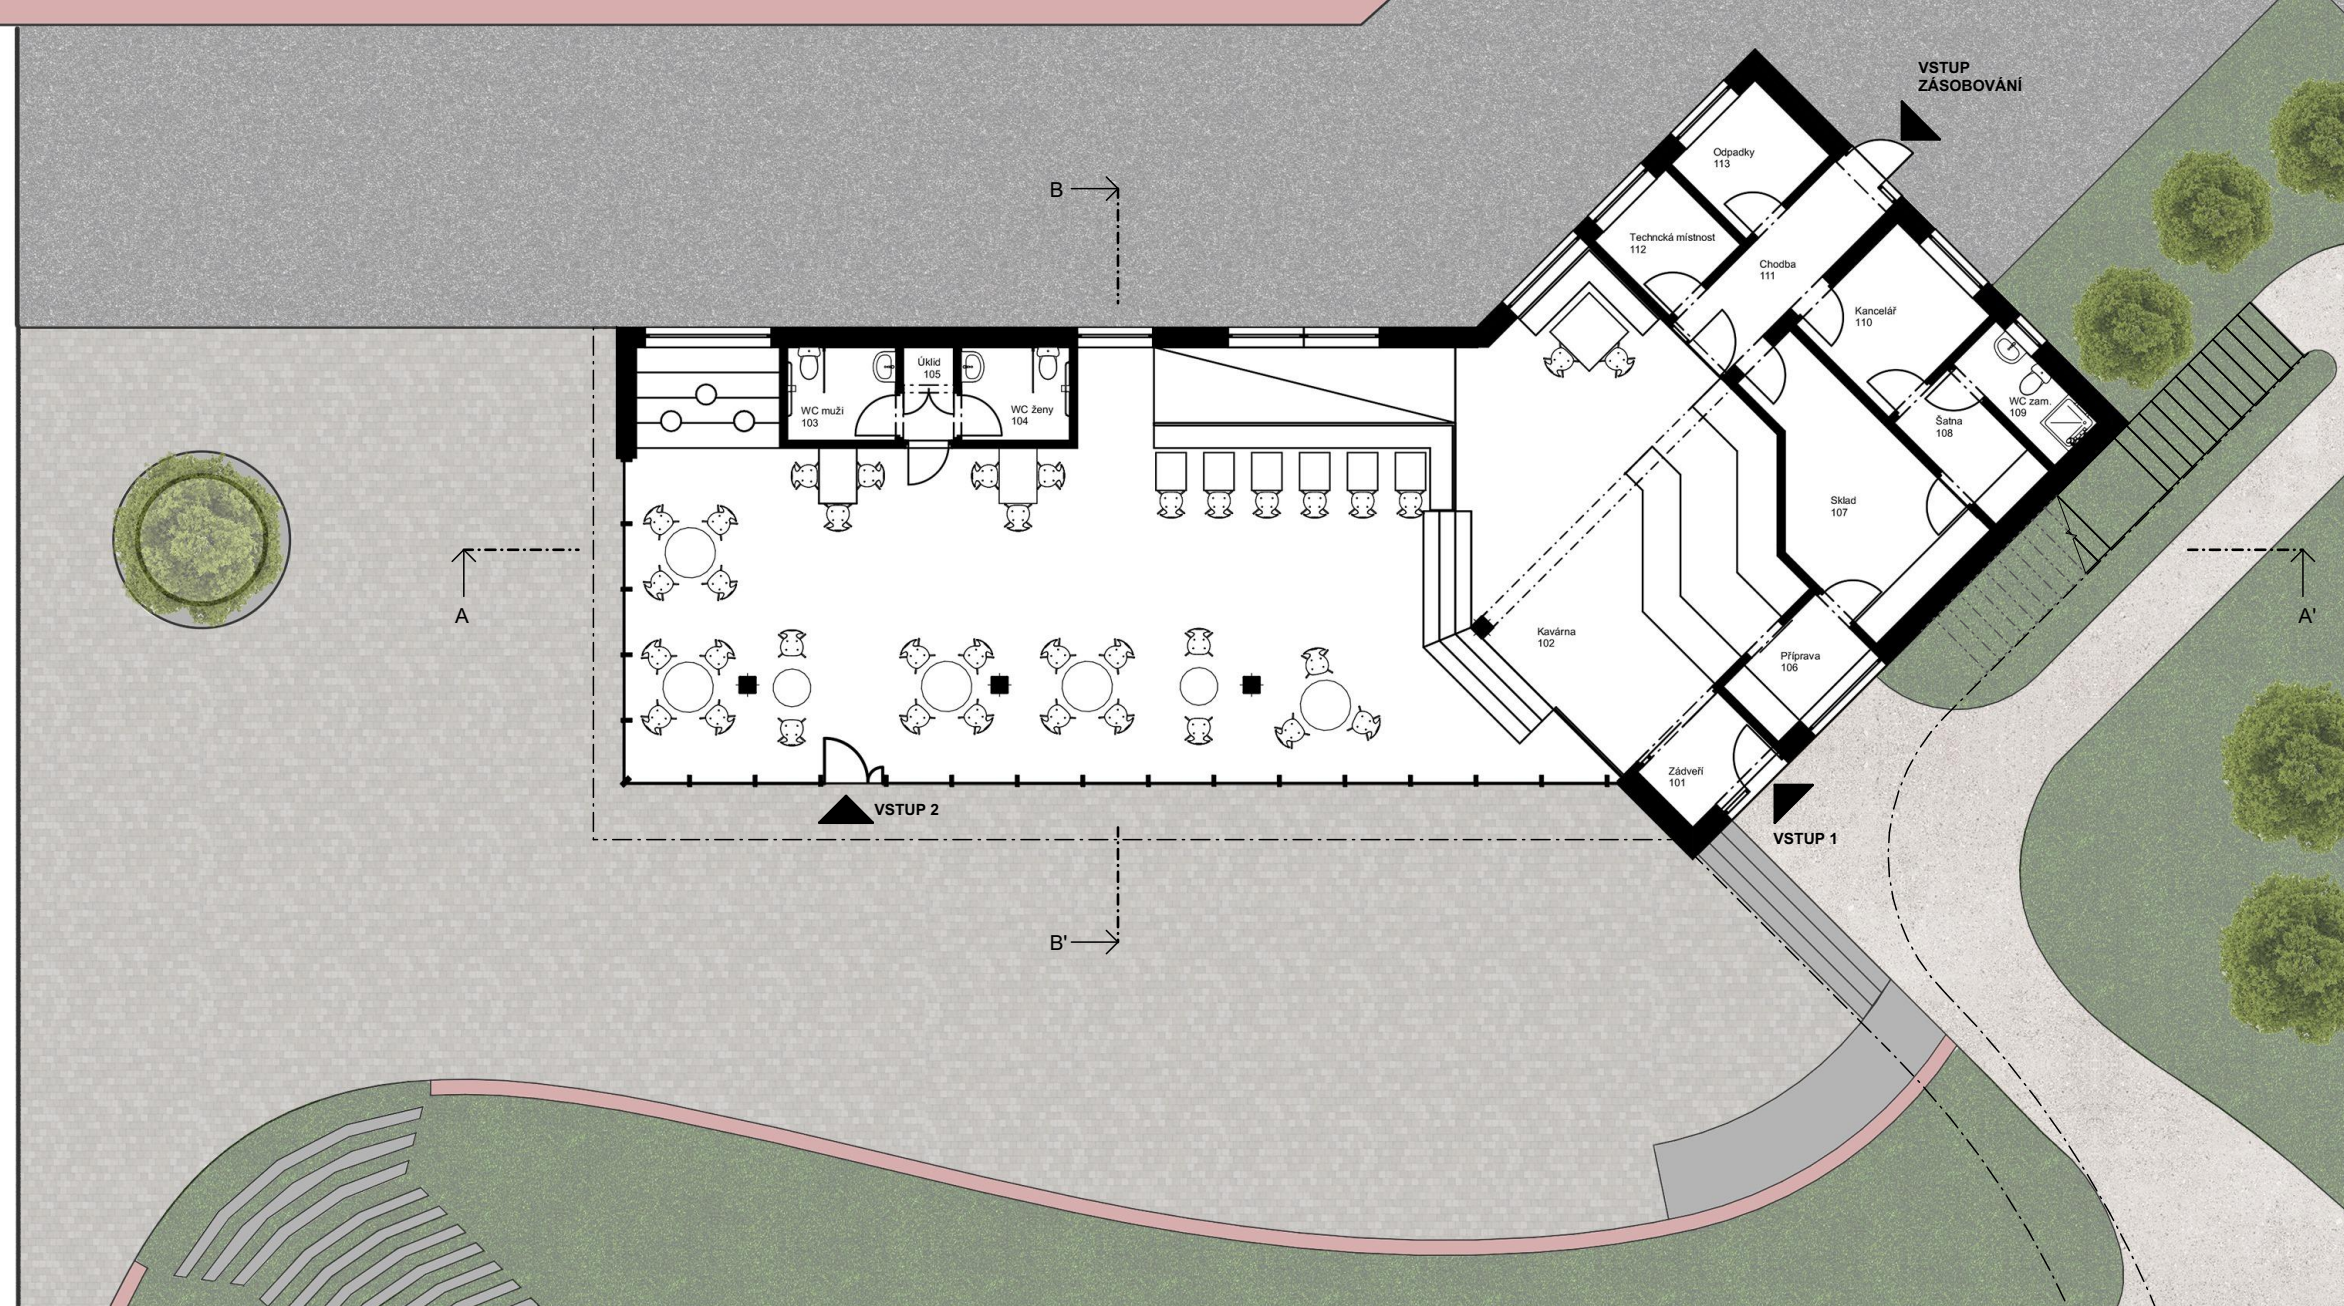

PŮDORYS

0 1 5 10 m



POHLED SEVERO-ZÁPAD

0 1 5 10 m



POHLED ZÁPAD

0 1 5 10 m



MATERIÁLOVÉ ŘEŠENÍ OBJEKTU

