


CURLINGOVÁ HALA HOLEŠOVICE


ATELIÉR KOPŘIVA-VÁŠKOVÁ

MATĚJ OLBERT

A+S | FSV ČVUT V PRAZE  
129AT02 | ZS21/22

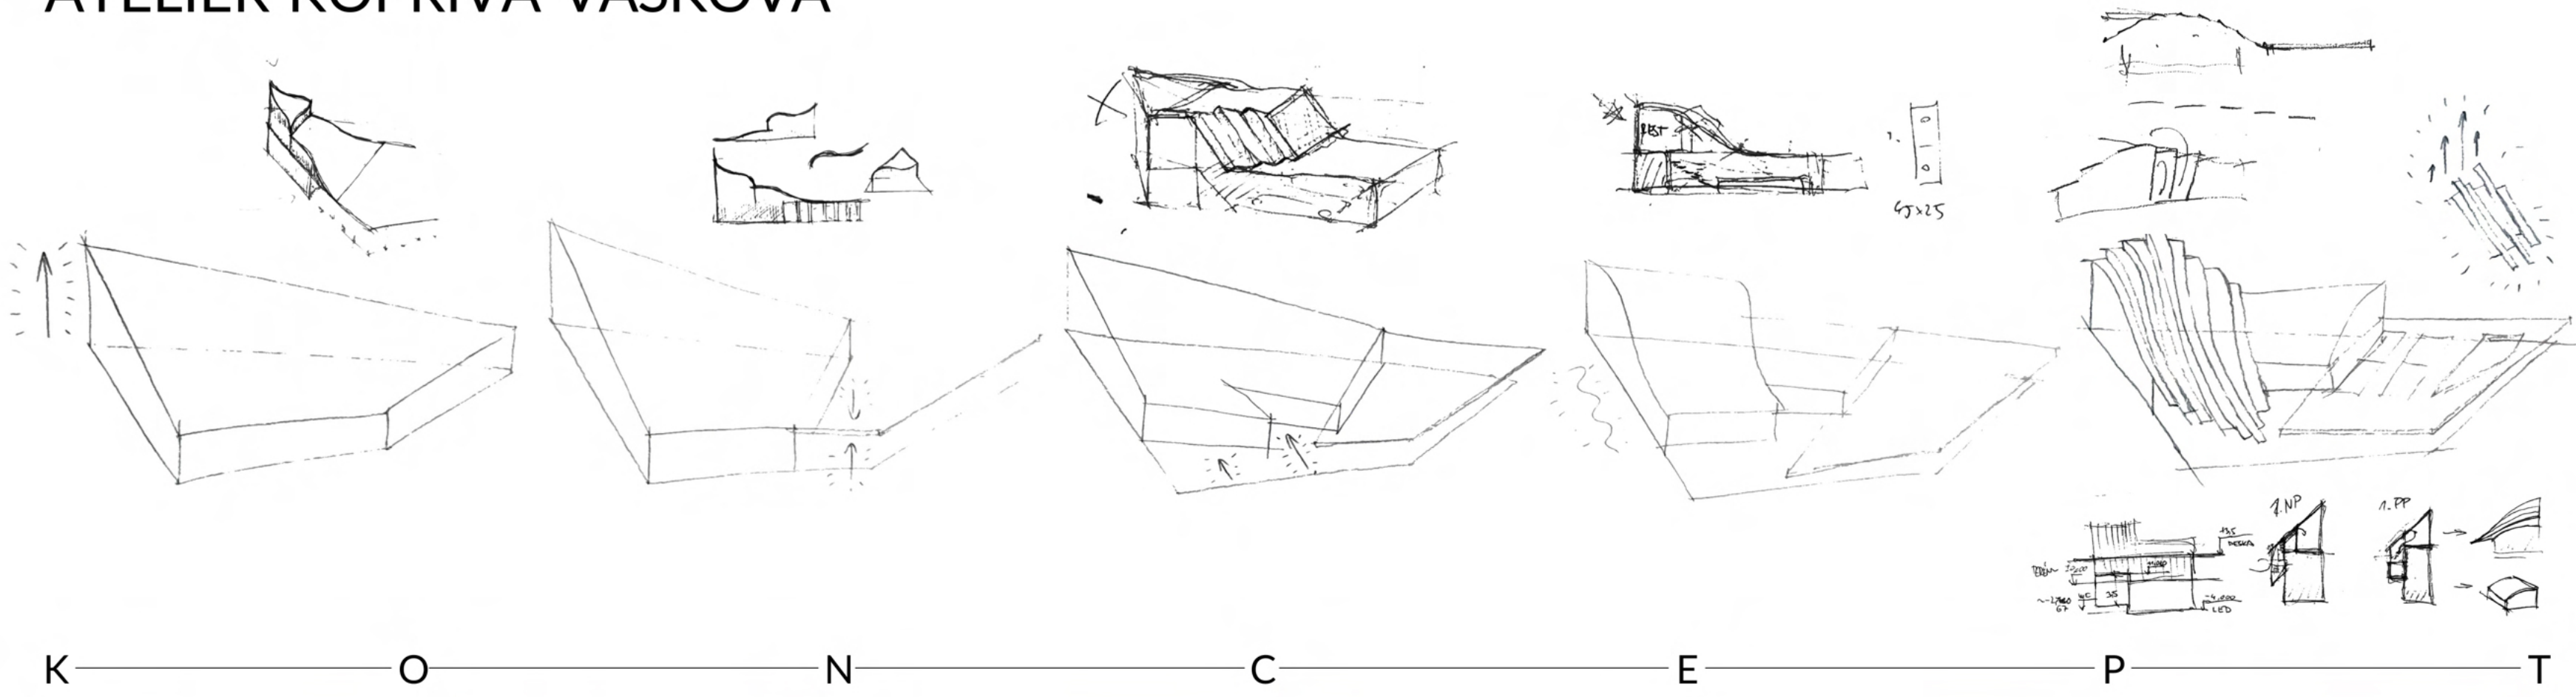

HLAVNÍ MÝŠLENKOU PŘI PRÁCI NA NÁVRHU BYLO HALU "SCHOVAT". ZAPUŠTĚNÍ DO TERÉNU ALE ŘEŠILO PROBLÉM JEN Z ČÁSTI. PROTO BYLA HALA "PŘÍKRÝTA" DALŠÍ HMOTOU, ZE KTERÉ VZEŠLY RŮZNÉ VÝŠKOVÉ POLOŽENÉ A ODSAZENÉ VLNY, KTERÉ TVOŘÍ DVOUPLAŠTOVOU STŘECHU. TY ZÁROVEŇ TVOŘÍ KRYTÝ VENKOVNÍ VSTUPNÍ PŘEDPROSTOR A NAVÁDÍ KE VSTUPU DO OBJEKTU. NAKONEC ABY ROH BUDOVY NEPŮSOBIL PŘÍLIŠ MOHUTNĚ, BYLA NEPOTŘEBNÁ HMOTA UBRÁNA A VLNY V MÍSTĚ KLESAJÍ.  
ROZPOVN OCELOVÝCH RÁMŮ JE 24 METRŮ, NA NICH JSOU POTÉ DIAGONÁLNĚ POLOŽENÉ DŘEVĚNÉ LEPENÉ VAZNÍKY, KTERÉ VYTVÁŘÍ KŘIVKY. JELIKOŽ NÁVRH POČÍTÁ SE VZNIKEM NOVÉHO BAZÉNU S REKREAČNÍ TERASOU, VZNIKLA MÝŠLENKA OBJEKTY PROPOJIT. DESKU TERASY A ZASTŘEŠENÍ PARKOVIŠTĚ, NA KTERÉM JSOU 2 VOLKÉBALOVÁ HRISTĚ. SPOJUJE SCHODIŠTĚ S ŠÍROKÝMI STUPNI. KVŮLI HYGIENĚ MAJÍ ZAMĚSTNANCI RESTAURACE VLASTNÍ VSTUP NA SEVERU U ZÁSBOVACÍCH VÝTAHŮ. NA VSTUP NAVAZUJE KANCELÁŘ A DENNÍ MÍSTNOST, JELIKOŽ V PODZEMNÍM PODLAŽÍ JE SLUNEČNÍ SVIT NEPŘÍSTUPNÝ.

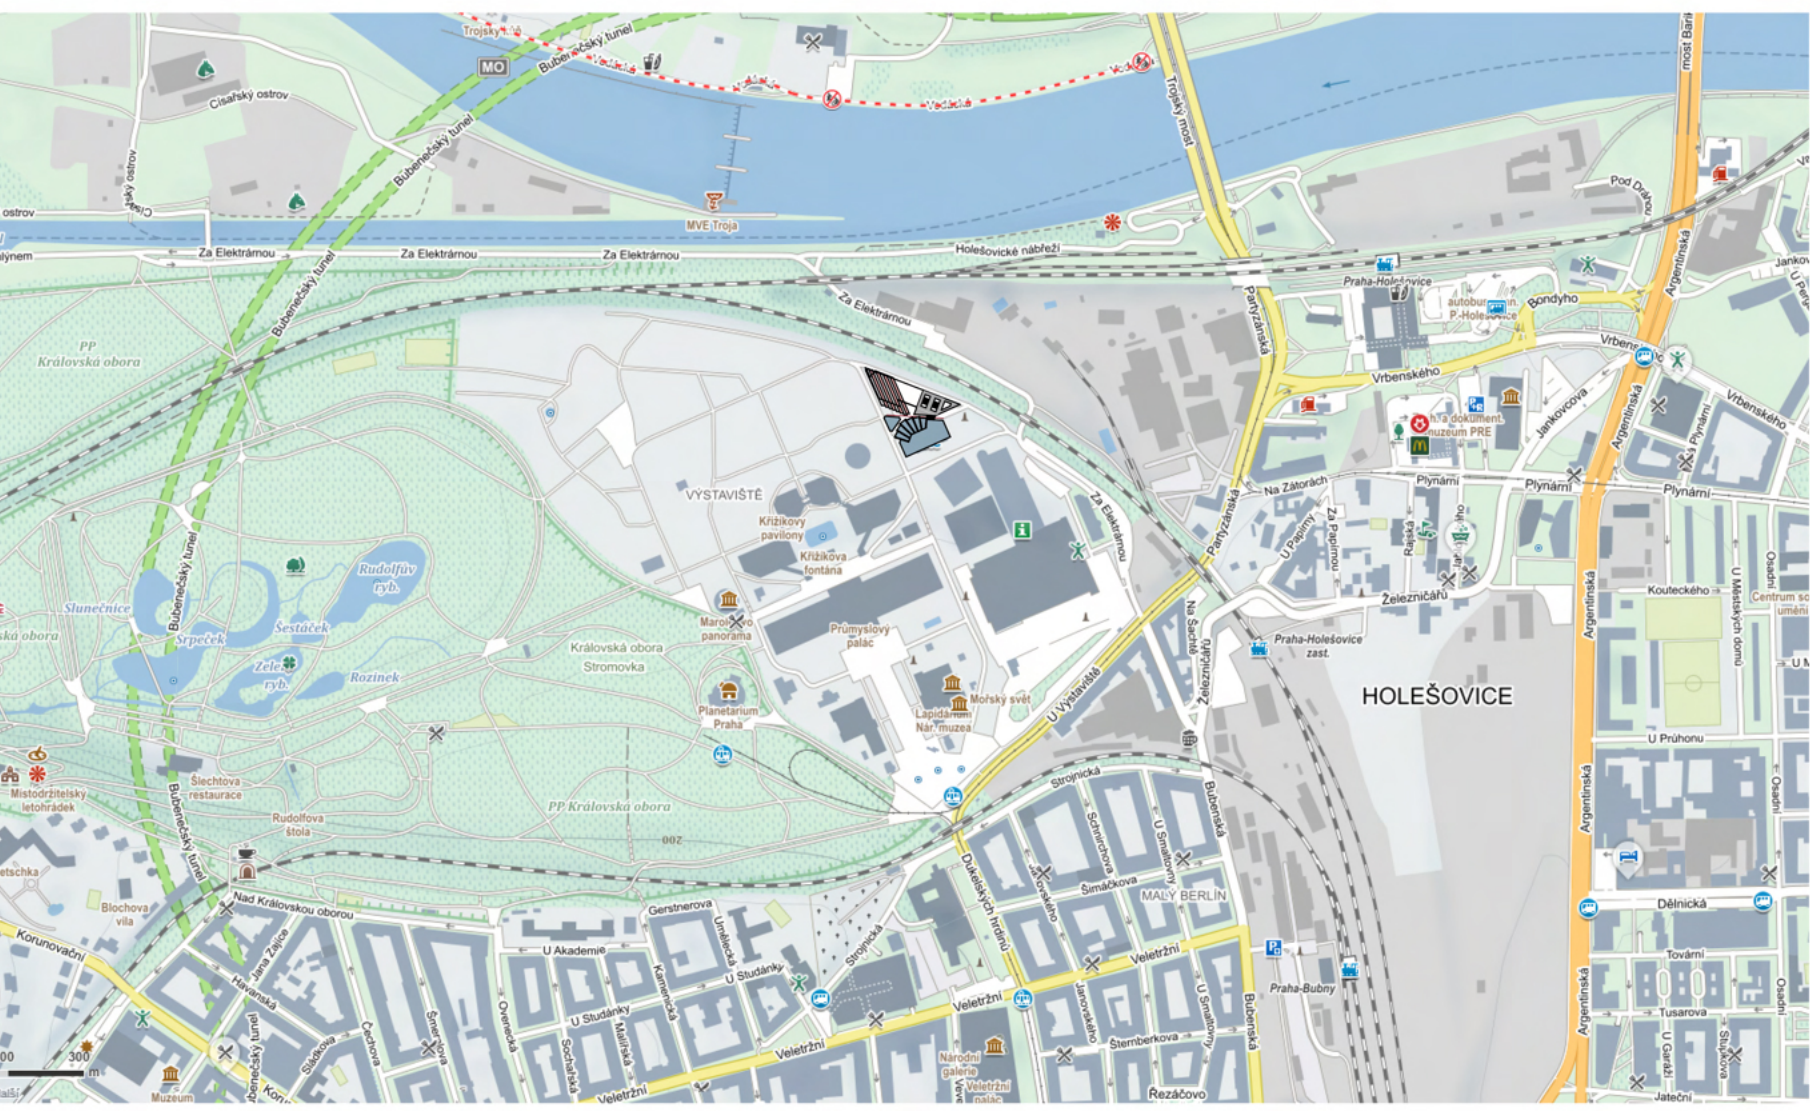

SITUACE ŠIRŠÍCH VZTAHŮ

ŘEŠENÉ ÚZEMÍ SE NACHÁZÍ U VÝSTAVIŠTĚ HOLEŠOVICE. PLOCHA MOMENTÁLNĚ SLOUŽÍCÍ JAKO PARKOVIŠTĚ BUDE VYUŽITA PRO STAVBU CURLINGOVÉ HALY SE 2 VOLKÉBALOVÝMI HRISTĚMI A POSILOVNOU. KONCEPČNÍ NÁVRH PRACUJE SE VZNIKEM NOVÉHO PLYVECKÉHO BAZÉNU. NA POZEMKU JE OMEZENÍ V PODOBĚ HISTORICKÉ STOKY, KTERÁ PŘI NÁVRHU VYMEZILA PŘÍBLIŽNÝ TVAR OBJEKTU. NA SEVERU VEDE VLAKOVÁ TRÁŤ, ZE KTERÉ JE NA ŘEŠENÉ ÚZEMÍ A TÍM PÁDEM I BUDOUCÍ FASÁDU DOBRĚ VIDĚT. V DUCHU PŘEDPROSTORU ZASTÁVKY METRA VLTAVSKÁ BY VELKÁ ČÁST SEVERNÍ FASÁDY BYLA VĚNOVÁNA STREETARTU - ČÁST OD PARKOVIŠTĚ AŽ PO ZÁSBOVACÍ VÝTAHY RESTAURACE.



PŮDORYS 1.NP

