





AUTOBUSOVÝ TERMINÁL - KARLOVY VARY

ATELIÉR: JIRAN | MÁŠA | HEXNEROVÁ

ANDREJ KŘIVÁČEK

ARCHITEKTURA A STAVITELSTVÍ FSV ČVUT V PRAZE  
129AT02/ZS 2020-2021

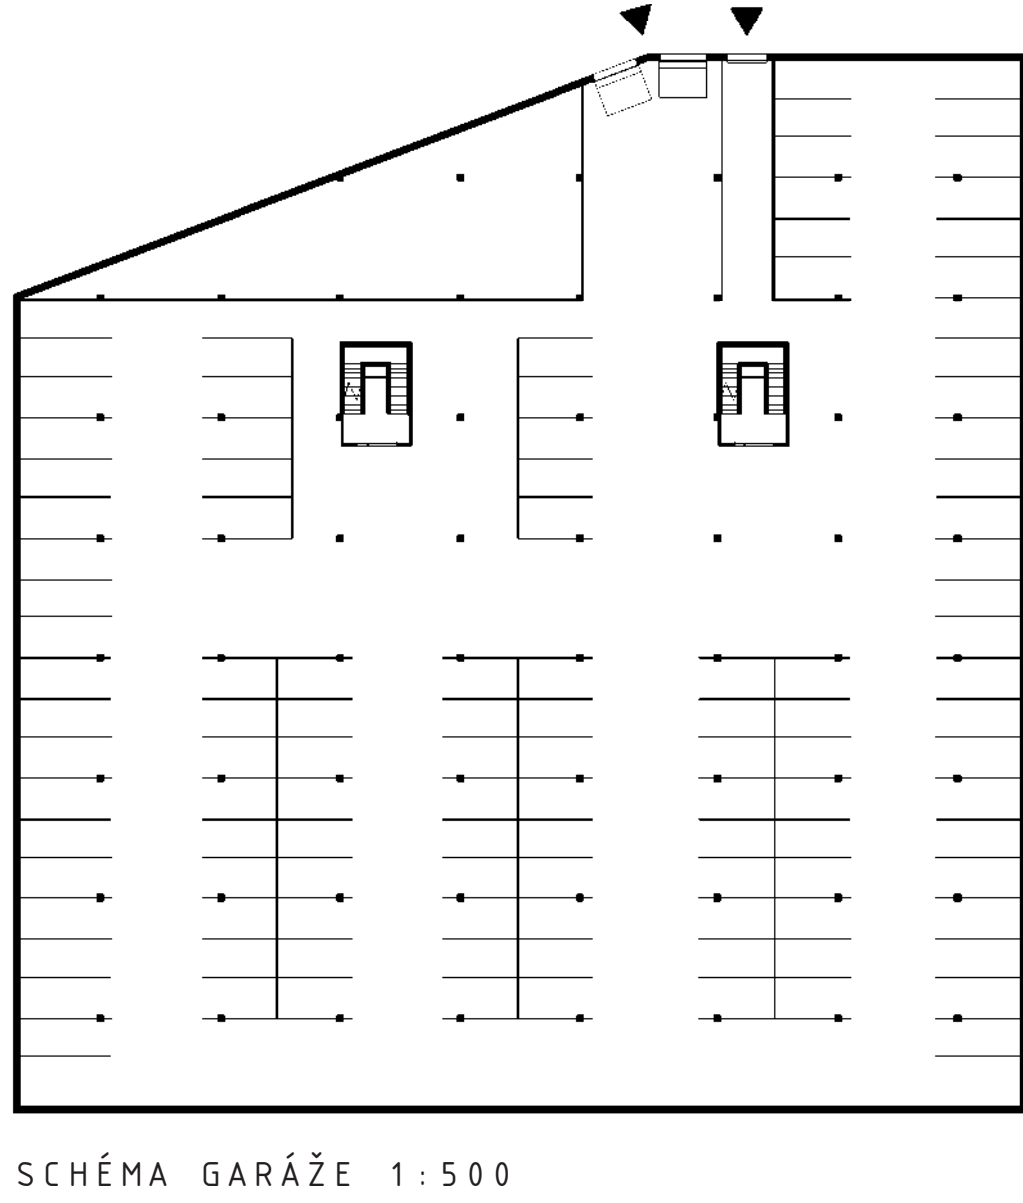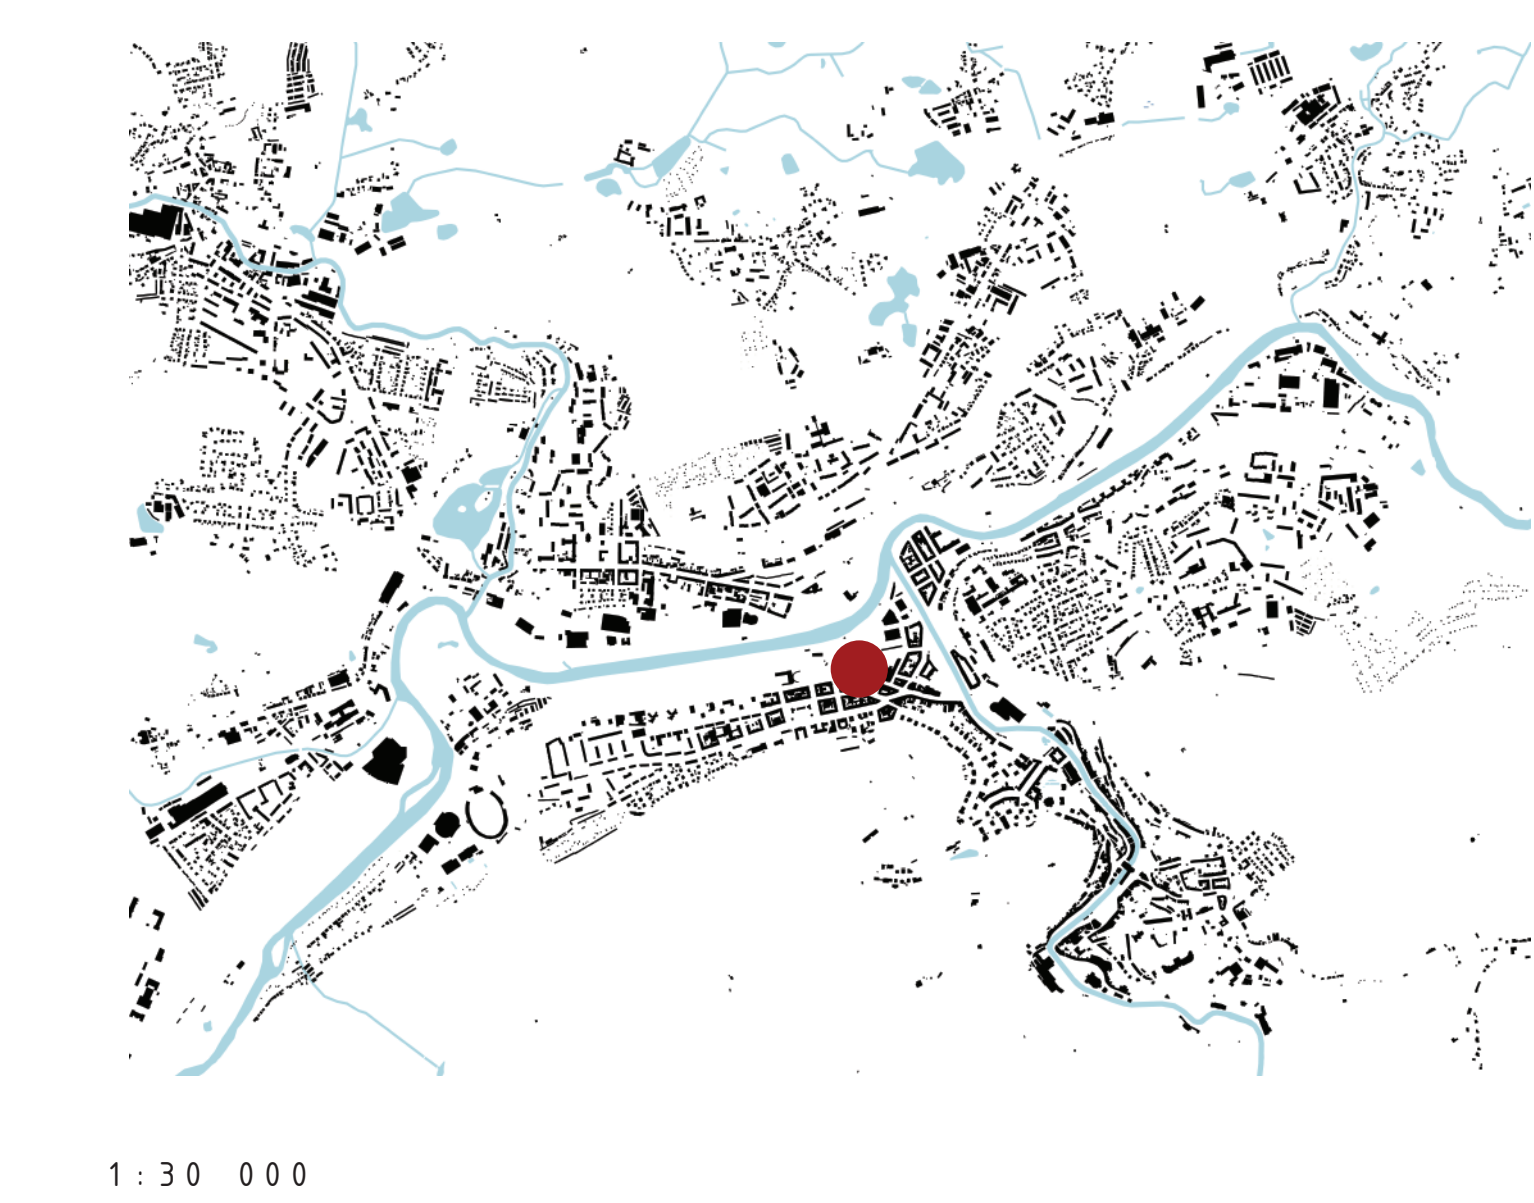

ZADANÍM ATELIERU BYLO VYTVOŘIT NOVOSTAVBU INTEGROVANÉHO AUTOBUSOVÉHO NÁDRAŽÍ, KTERÉ BUDE UMOŽŇOVAT PROPOJENÍ AUTOBUSOVÉ DOPRAVY, A TO JAK DÁLKOVÉ TAK MHD, S DOPRAVOU ŽELEZNIČNÍ. VYBRANÁ LOKALITA SE NACHÁZÍ NEDELEKO HISTORICKÉHO CENTRA A NOVÉHO CENTRA KARLOVÝCH VARŮ, ČÍMŽ JE TOTO MÍSTO IDEÁLNÍ PRO UMÍSTĚNÍ TÉTO STAVBY. TERÉN JE SVAŽITÝ SMĚREM K ŘECE, COŽ UMOŽŇUJE RŮZN Á ŘEŠENÍ TOHOTO ZADANÉHO PROBLÉMU. ŘEŠENÍ VYCHÁZÍ ZE SOUČASNÉ STAVBY TRŽNICE A NAPOJUJE SE NA NÍ. STAVBA JE ROZDĚLENA NA DVĚ HMOTY, KDY JEDNA HMOTA TVOŘÍ SAMOTNÝ TERMINÁL AUTOBUSOVÉHO NÁDRAŽÍ S DVĚMI PATRY A POCHOZÍ ZELENOU STŘECHOU, A DRUHÁ HMOTA TVOŘÍ ADMINISTRATIVNÍ BUDOVU S PĚTI PATRY, PŘÍČEMŽ POSLEDNÍ PATRO JE ČÁSTEČNĚ USKOCENÉ. PROSTOR ZASTÁVEK NAVAŽUJE NA PŘEDPROSTOR TRŽNICE, A TÍM SPOLU VYTVÁŘÍ JEDEN VELKÝ OTEVŘENÝ PROSTOR. NOVÁ AUTOBUSOVÁ STANICE UMOŽŇUJE ZASTAVENÍ DVOU DÁLKOVÝCH AUTOBUSŮ A ČTYŘ AUTOBUSŮ MHD.

