


MATEŘSKÁ ŠKOLA RŮŽENKA - NYMBURK

ATELIÉR: KOŠATKA - POŠMOURNÝ - ŠULCOVÁ

ANNA SIKSTOVÁ
129AT02 / ZS 2021/2022
ARCHITEKTURA A STAVITELSTVÍ FSv ČVUT V PRAZE

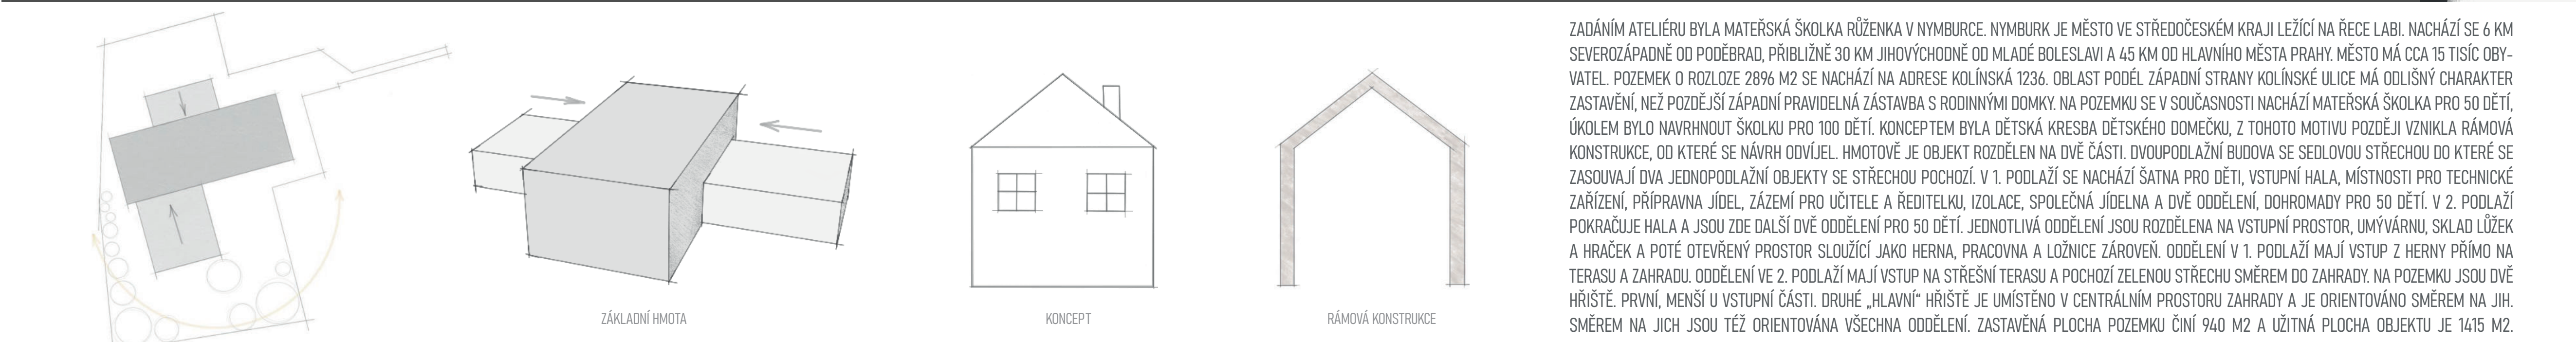

ZADÁNÍM ATELIERU BYLA MATEŘSKÁ ŠKOLA RŮŽENKA V NYMBURCE. NYMBURK JE MĚSTO VE STŘEDODĚSKÉM KRAJI LEŽÍCÍ NA ŘECE LABI. NACHÁZÍ SE 6 KM SEVEROZÁPADNĚ OD POUŠTĚ, PŘÍBLÍŽNĚ 30 KM JIHOVÝCHODNĚ OD MLADÉ BOLESLAVI A 45 KM OD HLAVNÍHO MĚSTA PRAHY. MĚSTO MÁ CCA 15 TISÍC OBYVATEL. POZEMEK O ROZLOŽE 2896 M² SE NACHÁZÍ NA ADRESE KOLÍNSKÁ 1236. OBLAST PODÉL ZÁPADNÍ STRANY KOLÍNSKÉ ULICE MÁ ODLIŠNÝ CHARAKTER ZASTAVĚNÍ, NEŽ POZDĚJŠÍ ZÁPADNÍ PRAVIDELNÁ ZÁSTAVBA S RODINNÝMI DOMKY. NA POZEMKU SE V SOUČASNOSTI NACHÁZÍ MATEŘSKÁ ŠKOLA PRO 50 DĚTÍ, ÚKOLEM BYLO NAVRHNOUT ŠKOLKU PRO 100 DĚTÍ. KONCEPTEM BYLA DĚTSKÁ KRESBA DĚTSKÉHO DOMEČKU, Z TOHOTO MOTIVU POZDĚJ VZNIKLA RÁMOVÁ KONSTRUKCE, OD KTERÉ SE NÁVRH ODVÝJEL. HMOTOVĚ JE OBJEKT ROZDĚLEN NA Dvě ČÁSTI. DVOUPODLAŽNÍ BUDOVA SE SEDLOVOU STŘECHOU DO KTERÉ SE ZASOUVAJÍ DVA JEDNODUPLOUŠNÍ OBJEKTY SE STŘECHOU POCHOZÍ. V 1. PODLAŽÍ SE NACHÁZÍ SÁTKA PRO DĚTI, VSTUPNÍ HALA, MÍSTNOSTI PRO TECHNICKÉ ZAŘÍZENÍ, PŘÍPRAVNA JÍDEL, ZÁZEMÍ PRO UČITELE A ŘEDITELKU, IZOLACE, SPOLEČNÁ JÍDELNA A Dvě ODDELENÍ, DOHROMADY PRO 50 DĚTÍ. V 2. PODLAŽÍ POKRACUJE HALA A JSOU ZDE DALŠÍ Dvě ODDELENÍ PRO 50 DĚTÍ. JEDNOTLIVÁ ODDELENÍ JSOU ROZDĚLENA NA VSTUPNÍ PROSTOR, UMYVÁRNU, SKLAD LŮŽEK A HRAČEK A POTÉ OTEVŘENÝ PROSTOR SLOUŽÍCÍ JAKO HERNA, PRACOVNA A LOŽNICE ZÁROVŇ. ODDELENÍ V 1. PODLAŽÍ MAJÍ VSTUP Z HERNY PŘÍMO NA TERASU A ZAHRADU. ODDELENÍ VE 2. PODLAŽÍ MAJÍ VSTUP NA STŘEŠNÍ TERASU A POCHOZÍ ZELENOU STŘECHOU SMĚREM DO ZAHRADY. NA POZEMKU JSOU Dvě HRISTĚ. PRVNÍ, MENŠÍ U VSTUPNÍ ČÁSTI. DRUHÉ „HLAVNÍ“ HRISTĚ JE UMÍSTĚNO V CENTRÁLNÍM PROSTORU ZAHRADY A JE ORIENTOVÁNO SMĚREM NA JIH. SMĚREM NA JICH JSOU TĚŽ ORIENTOVÁNA VŠECHNA ODDELENÍ. ZASTAVĚNÁ PLOCHA POZEMKU ČINÍ 940 M² A UŽITNÁ PLOCHA OBJEKTU JE 1415 M².

