









RELAX ZÓNA STRAHOFF

STUDOVNA + COPY POINT

ATELIÉR ARCHITEKTONICKÉ TVORBY 2
ATELIÉR: KNYTL A ŠABART

JOSEF ORŠL
ZIMNÍ SEMESTR 2021/2022
ARCHITEKTURA A STAVITELSTVÍ
FAKULTA STAVEBNÍ ČVUT V PRAZE

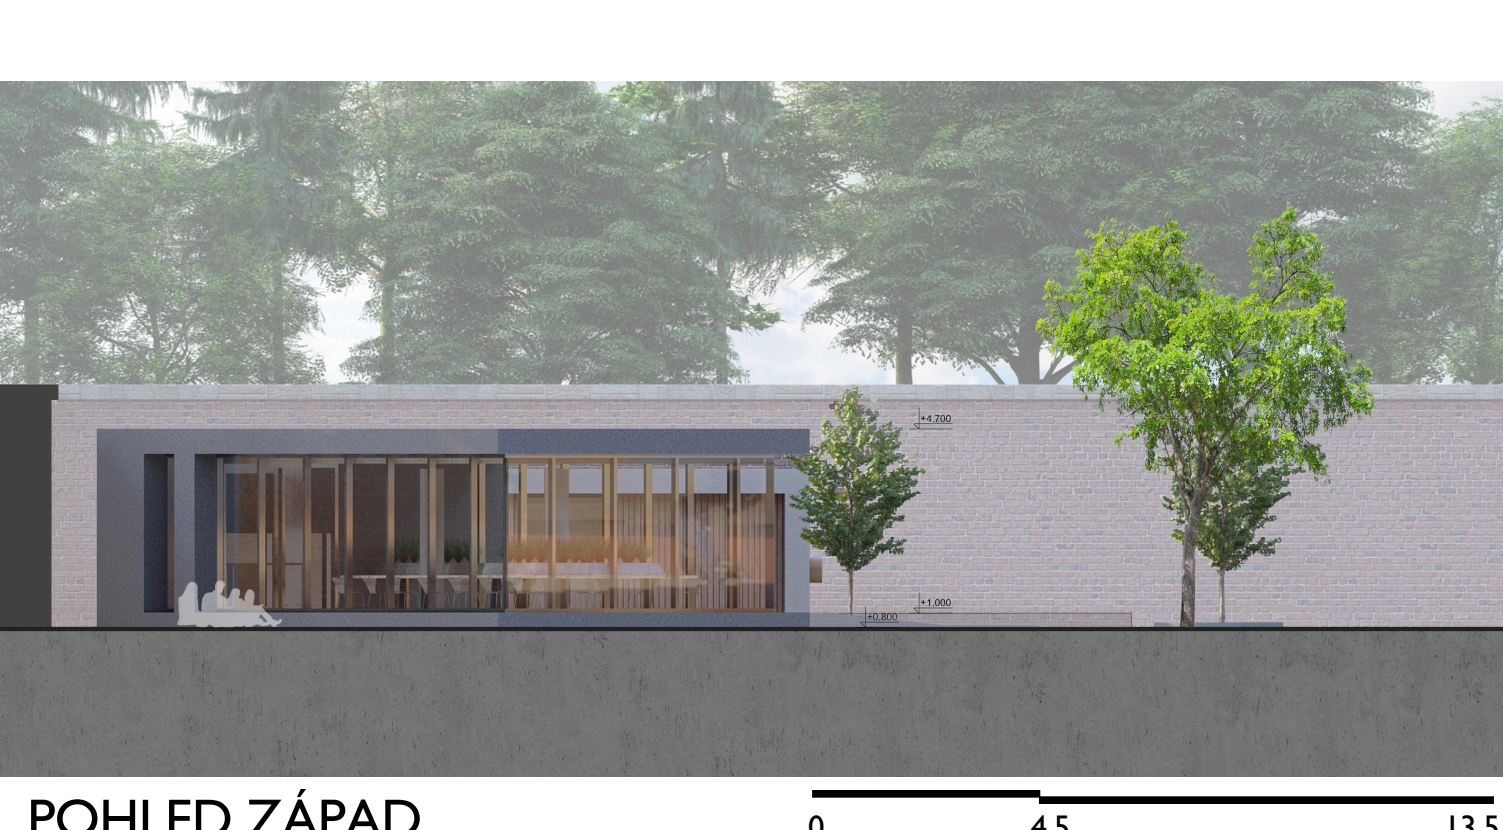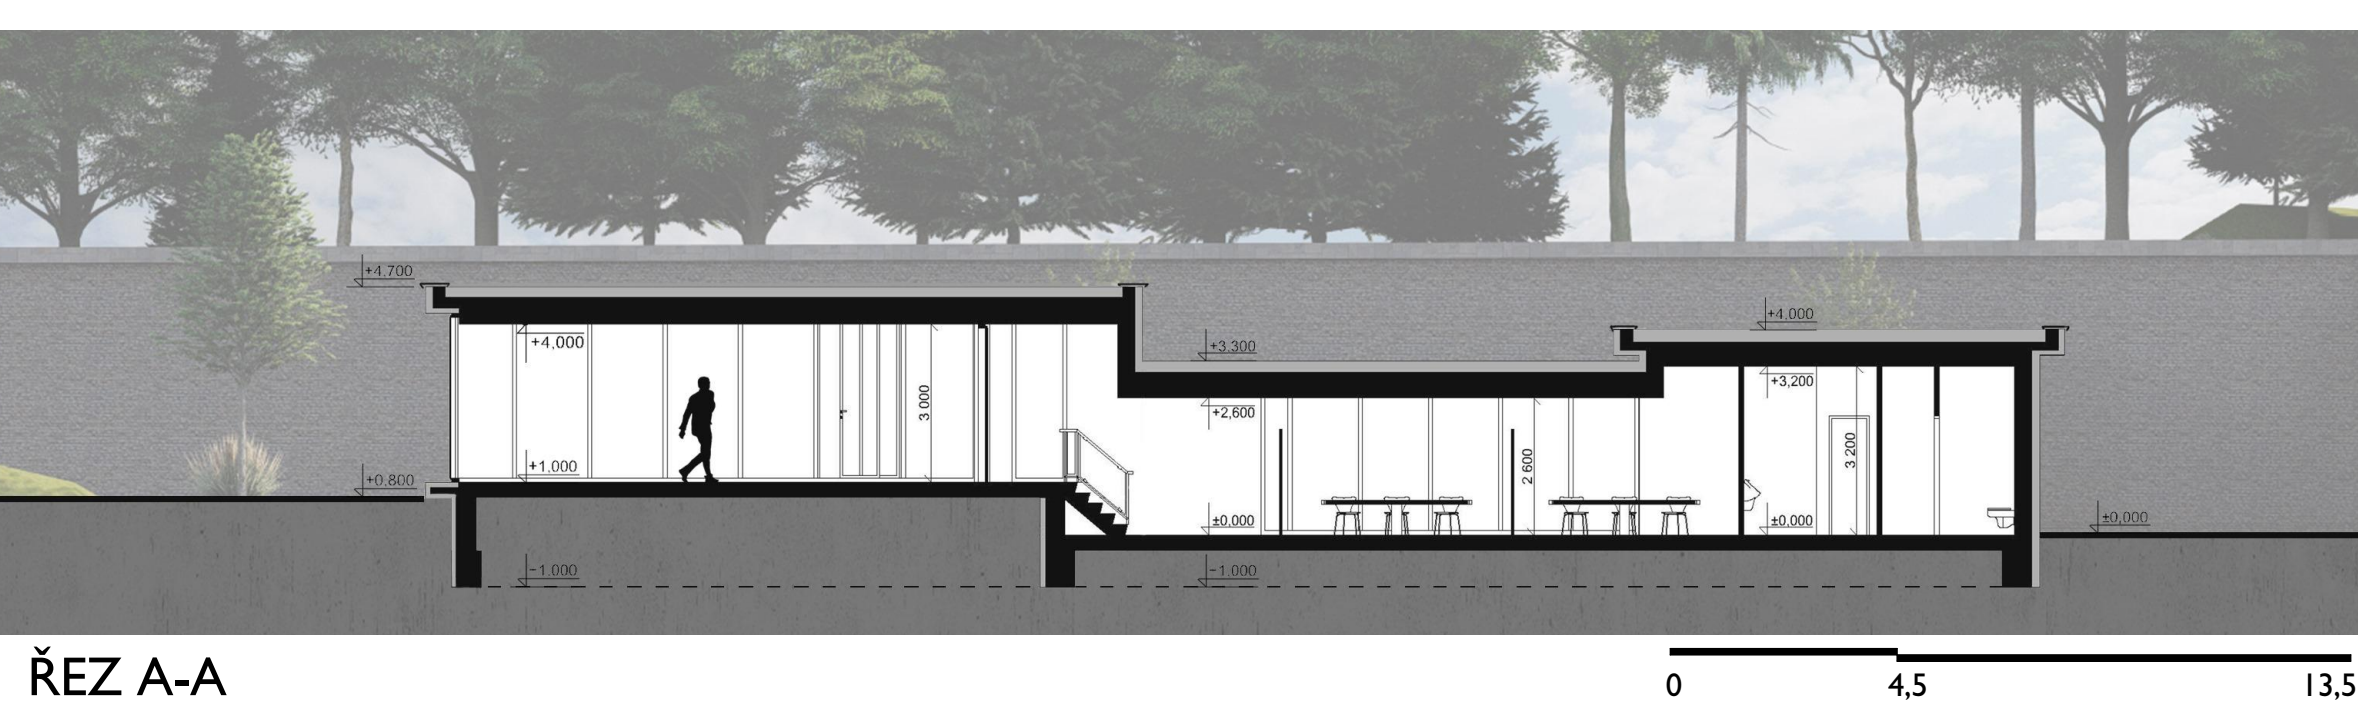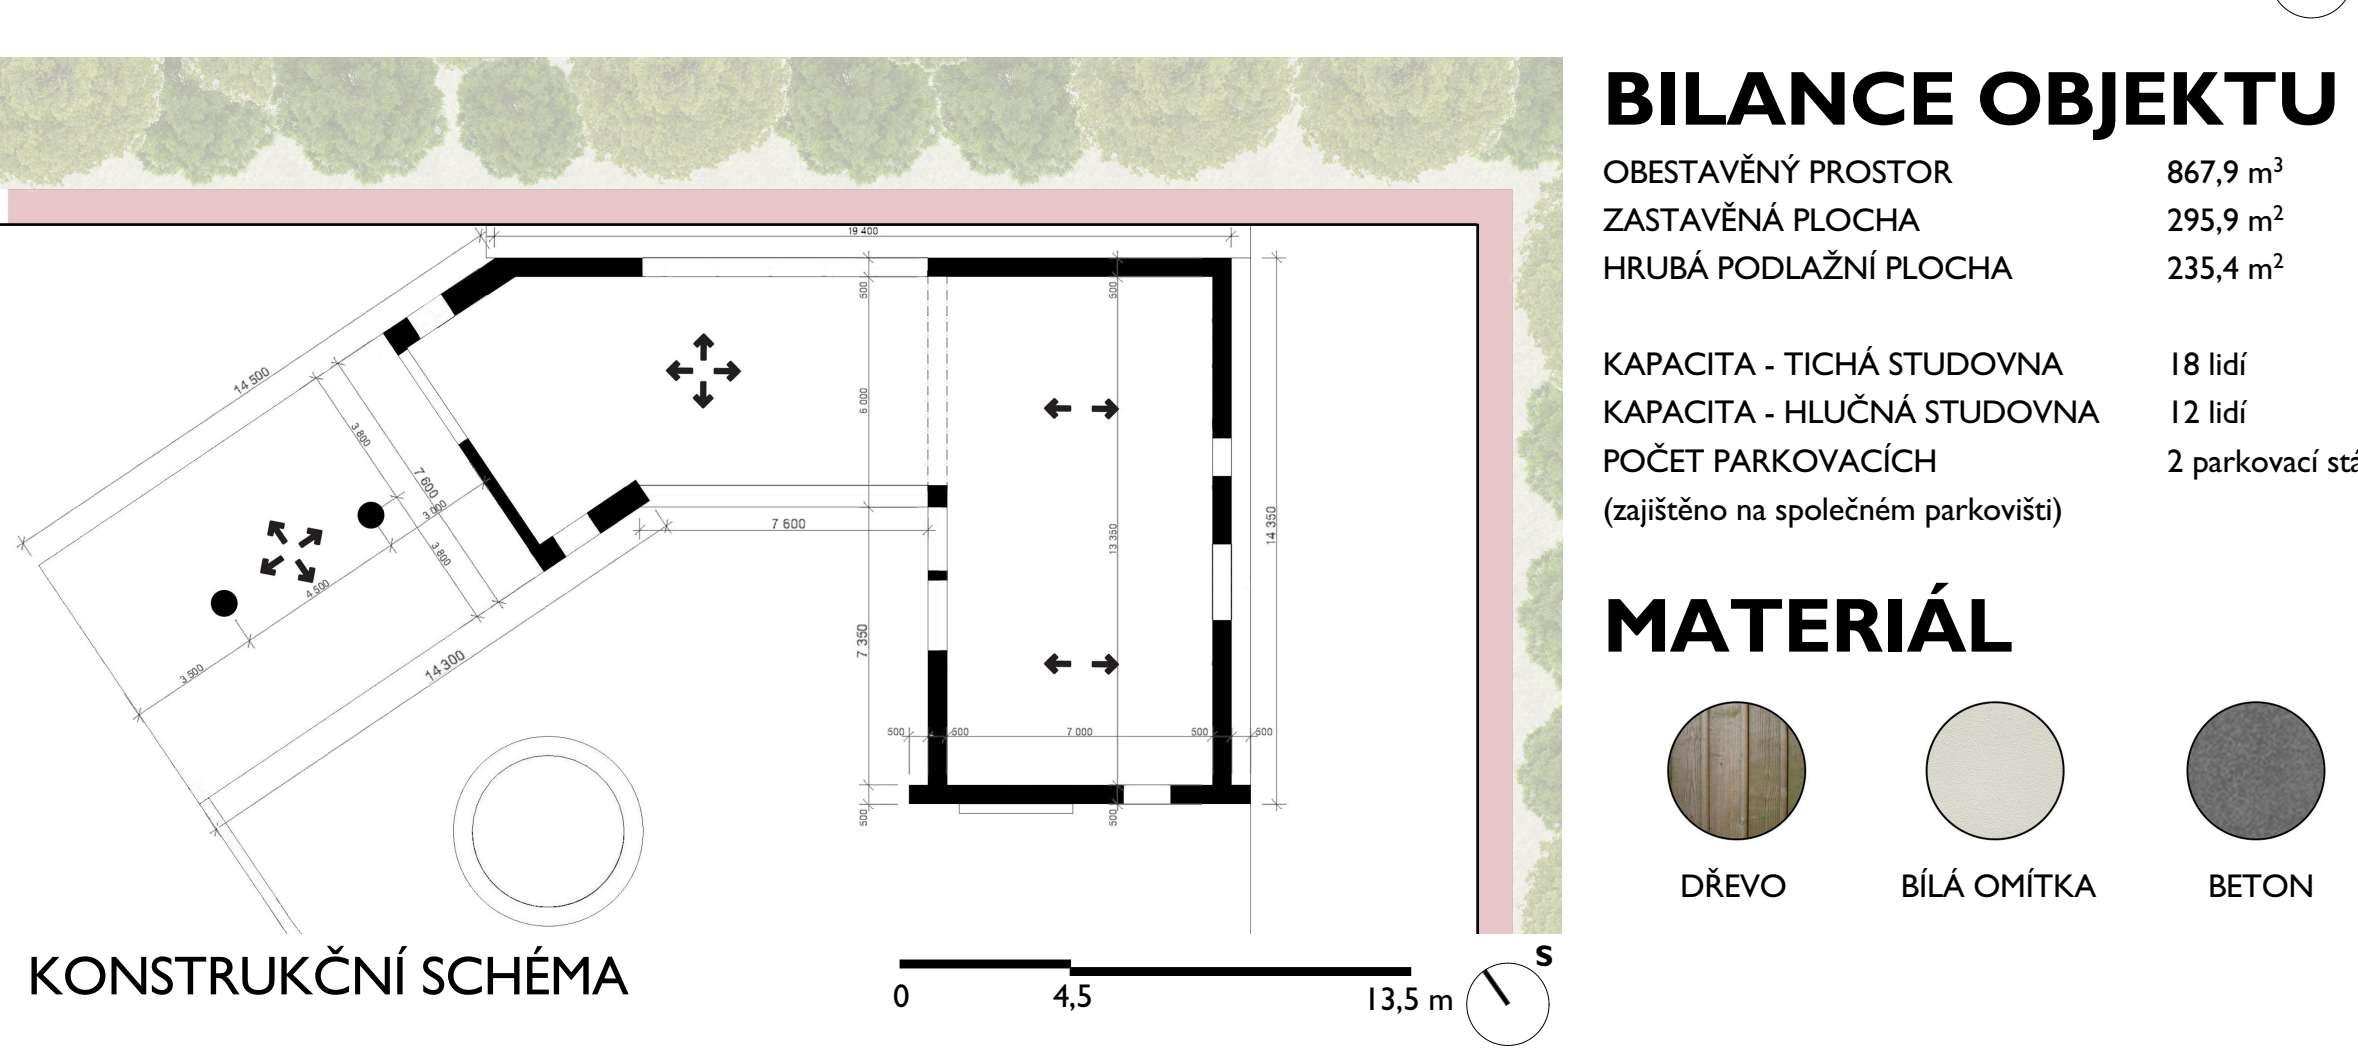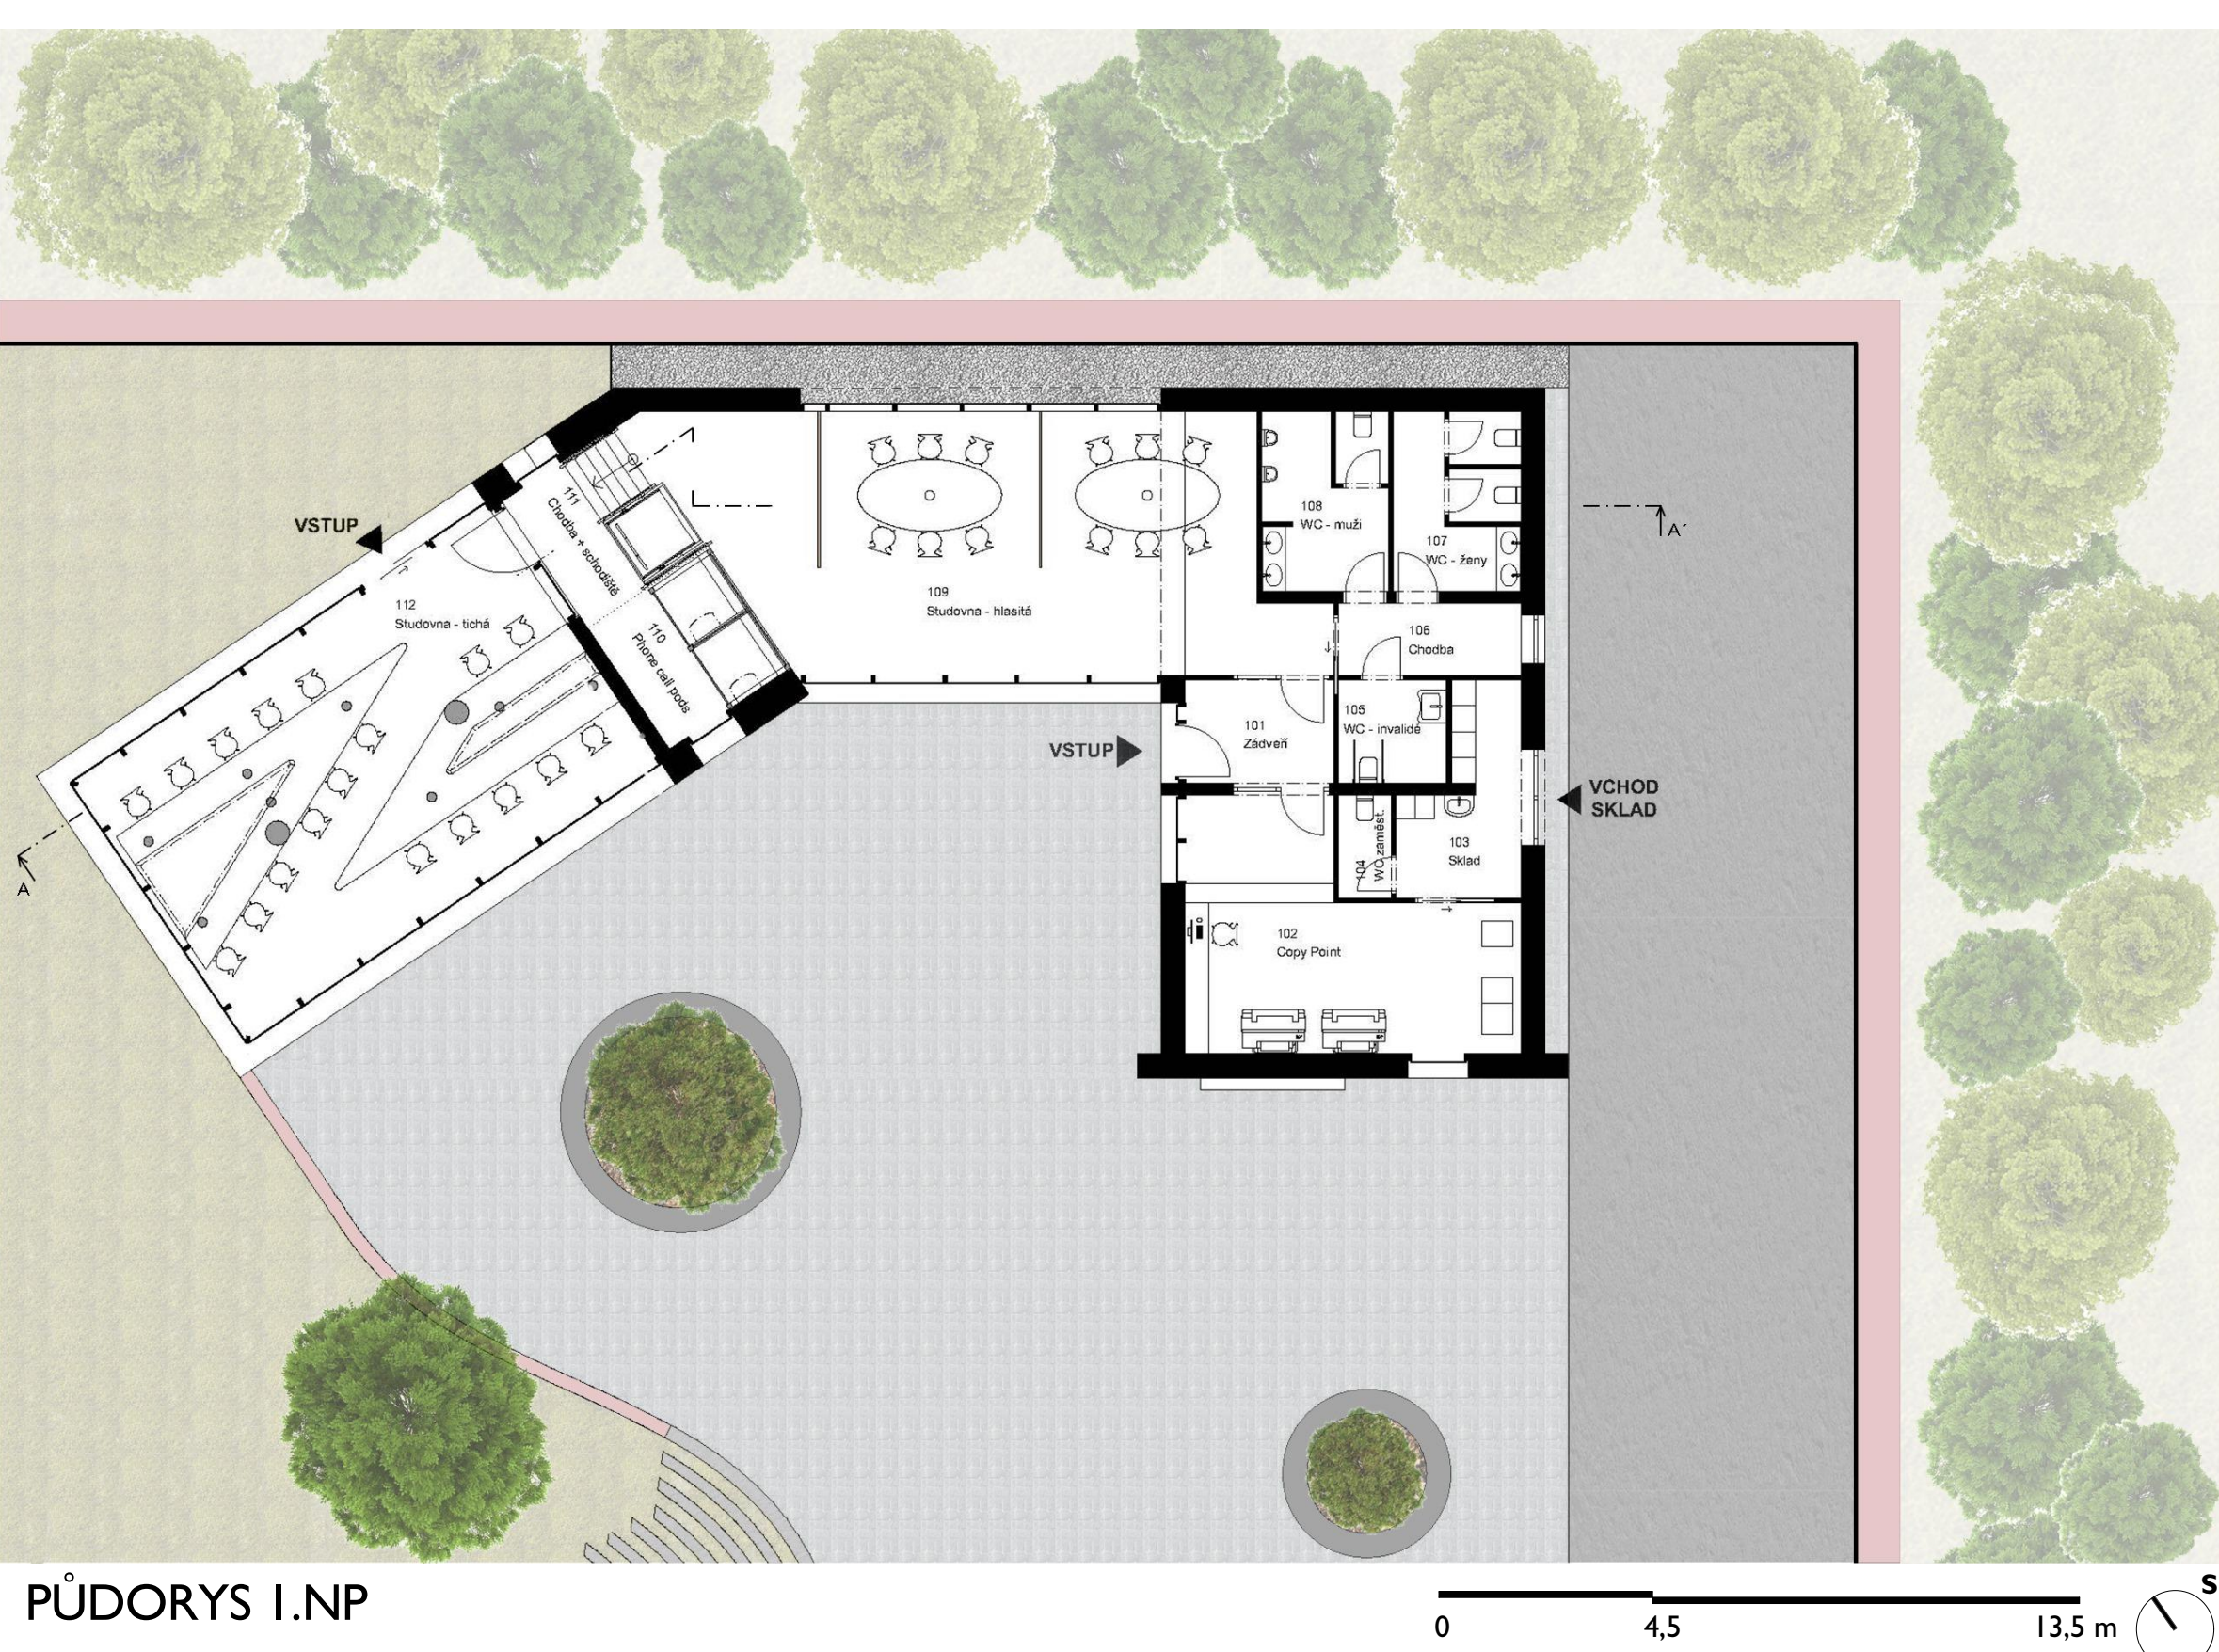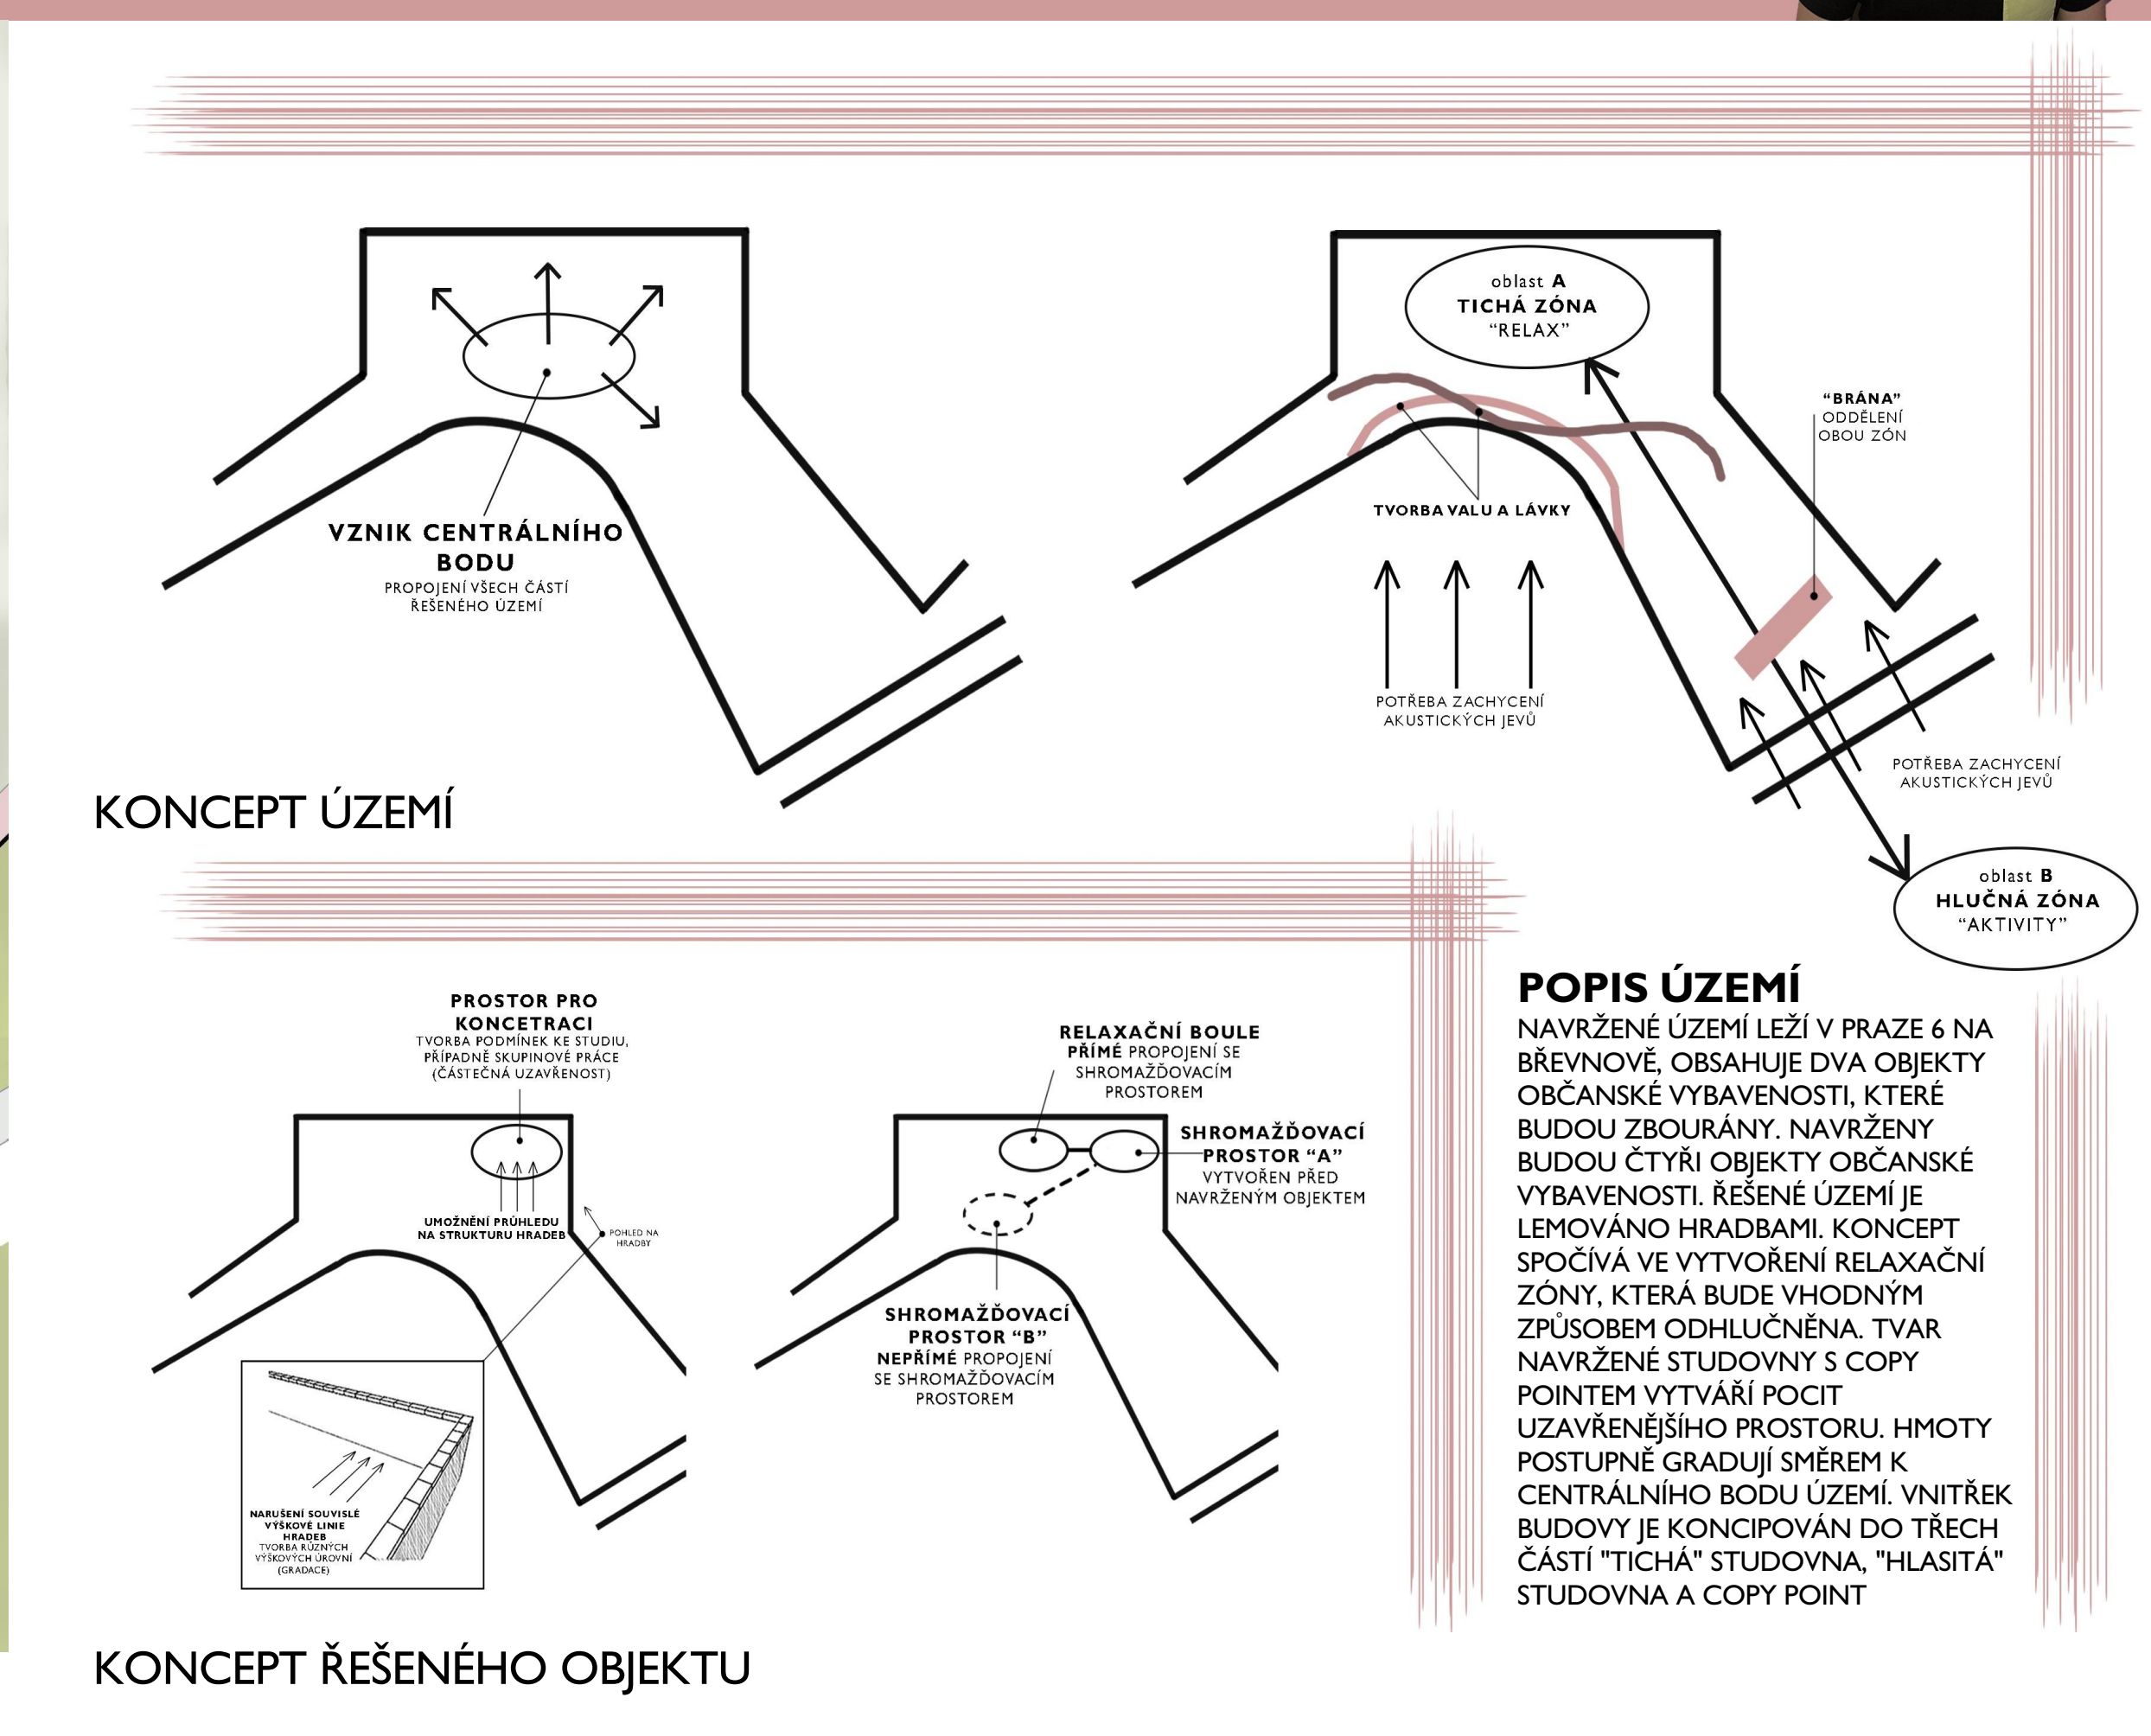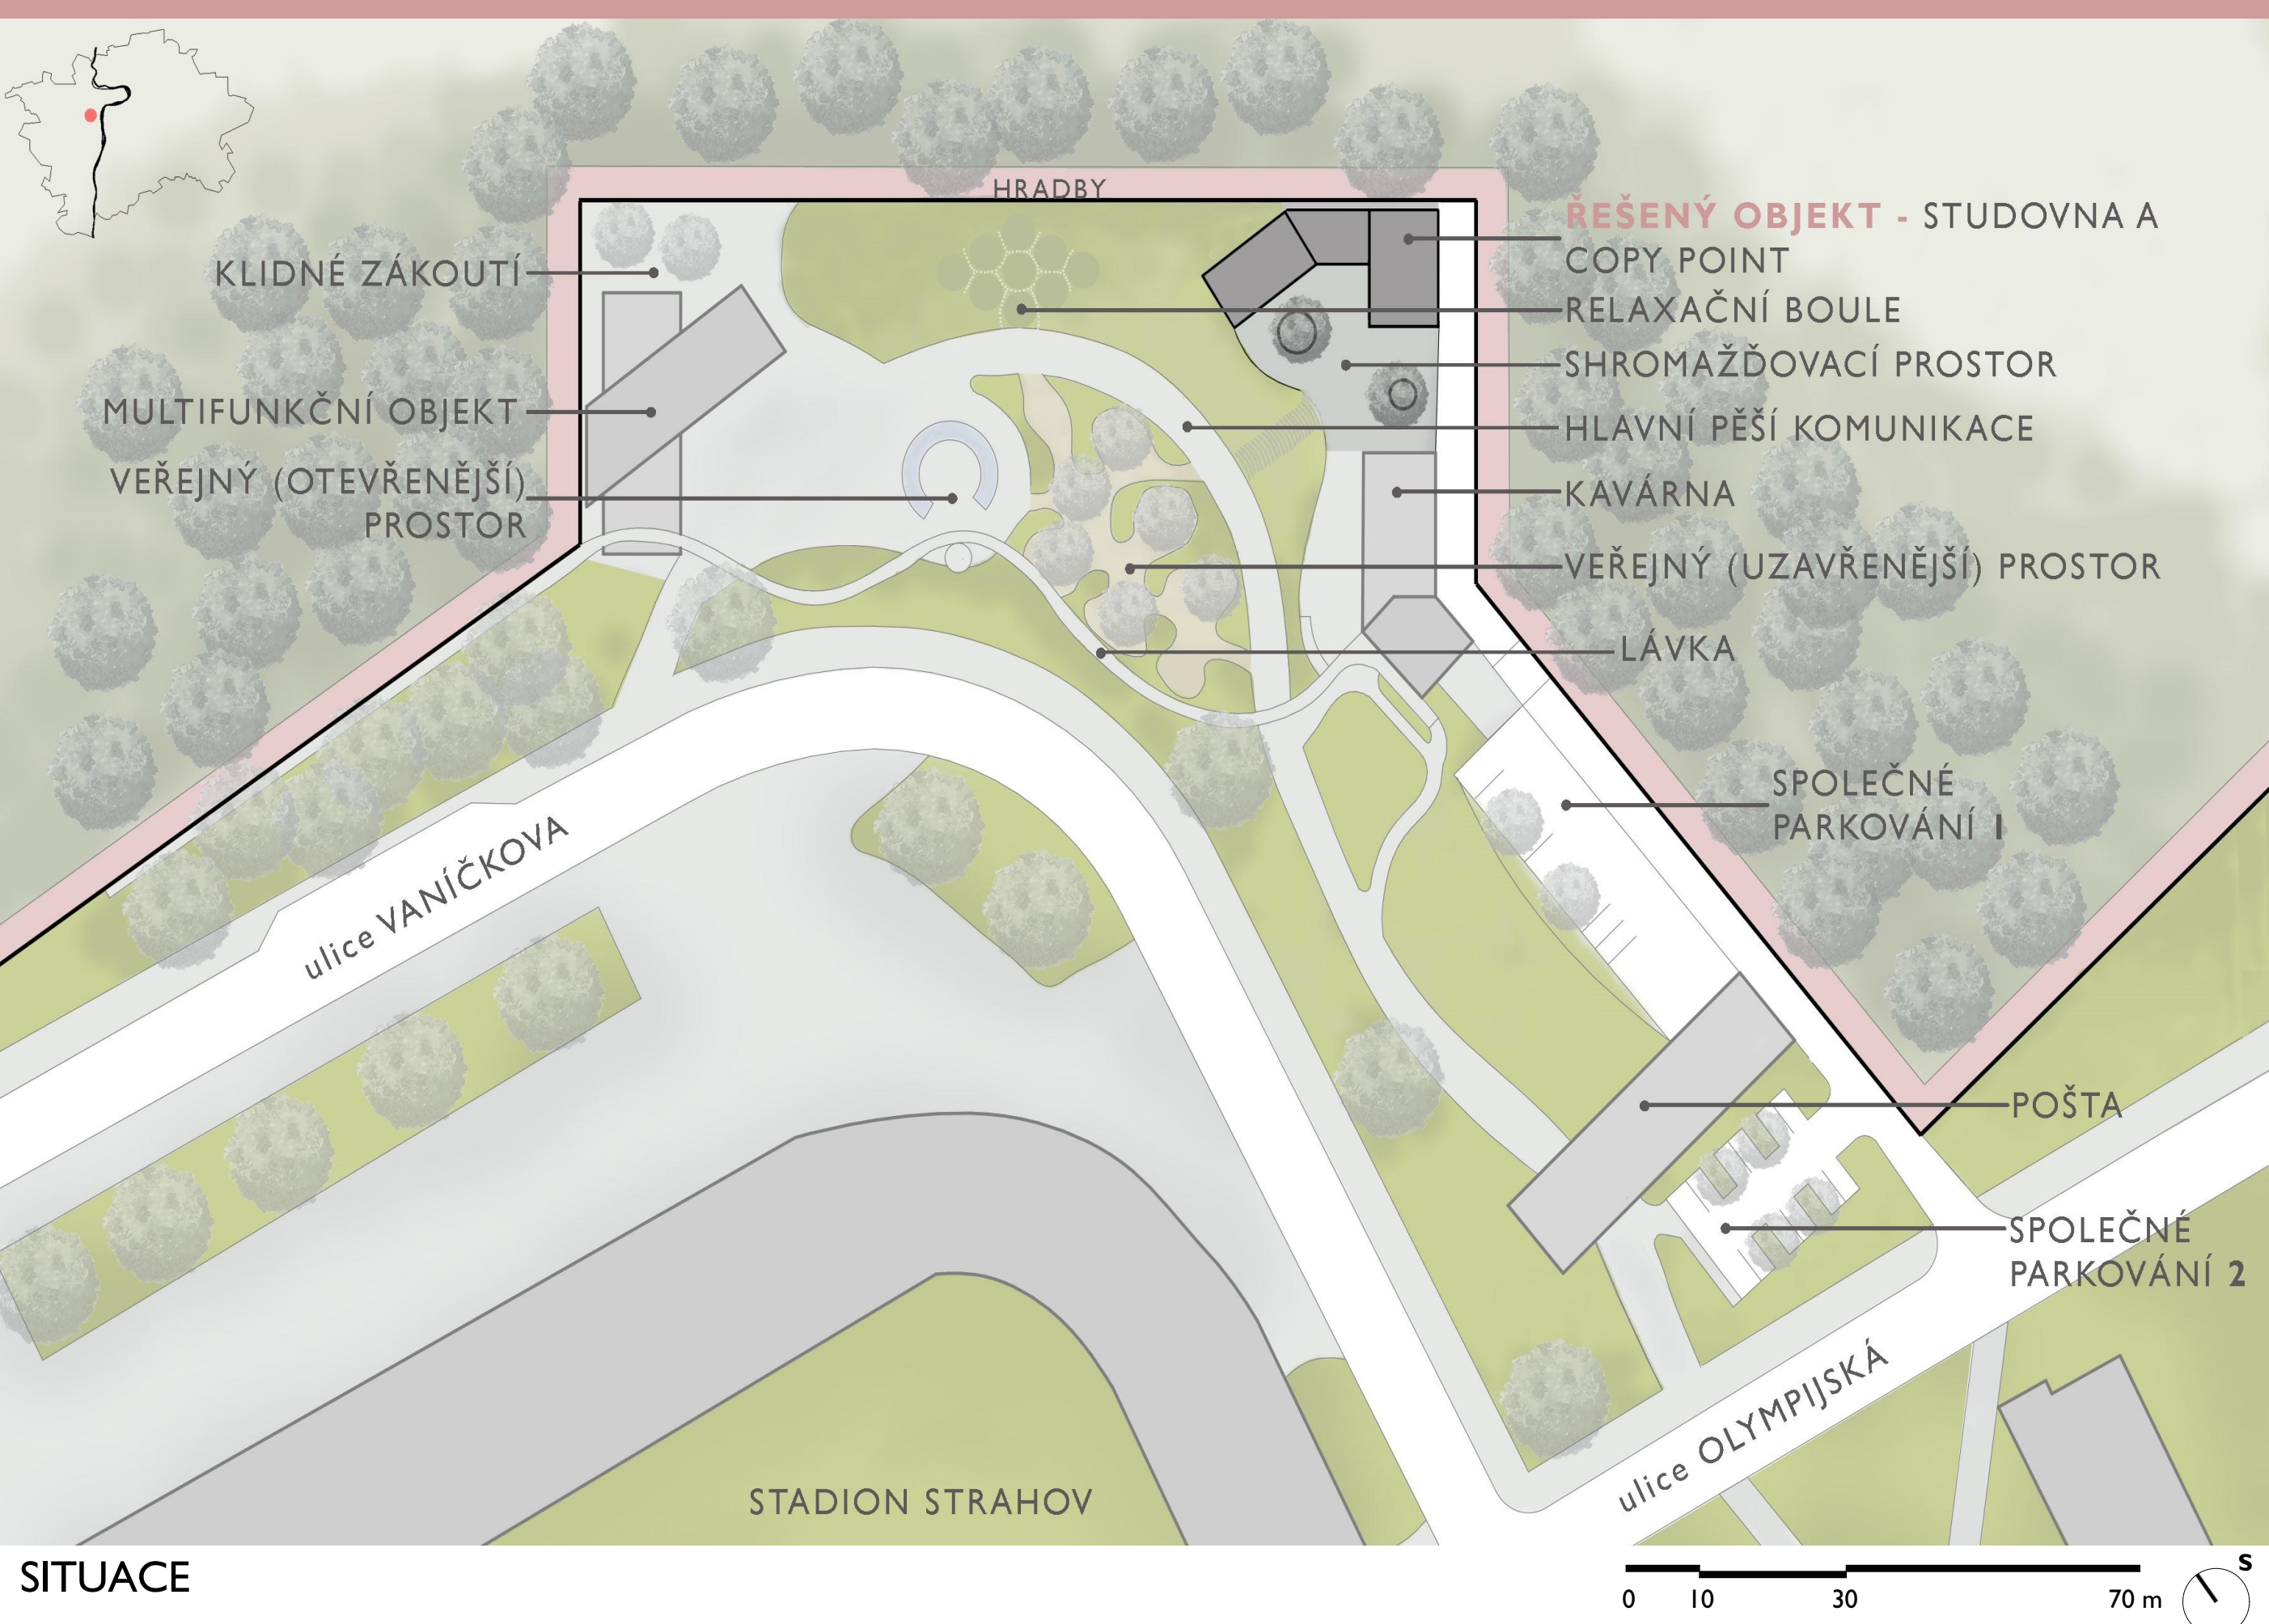

POHLED ZÁPAD



POHLED JIH



POHLED VÝCHOD

