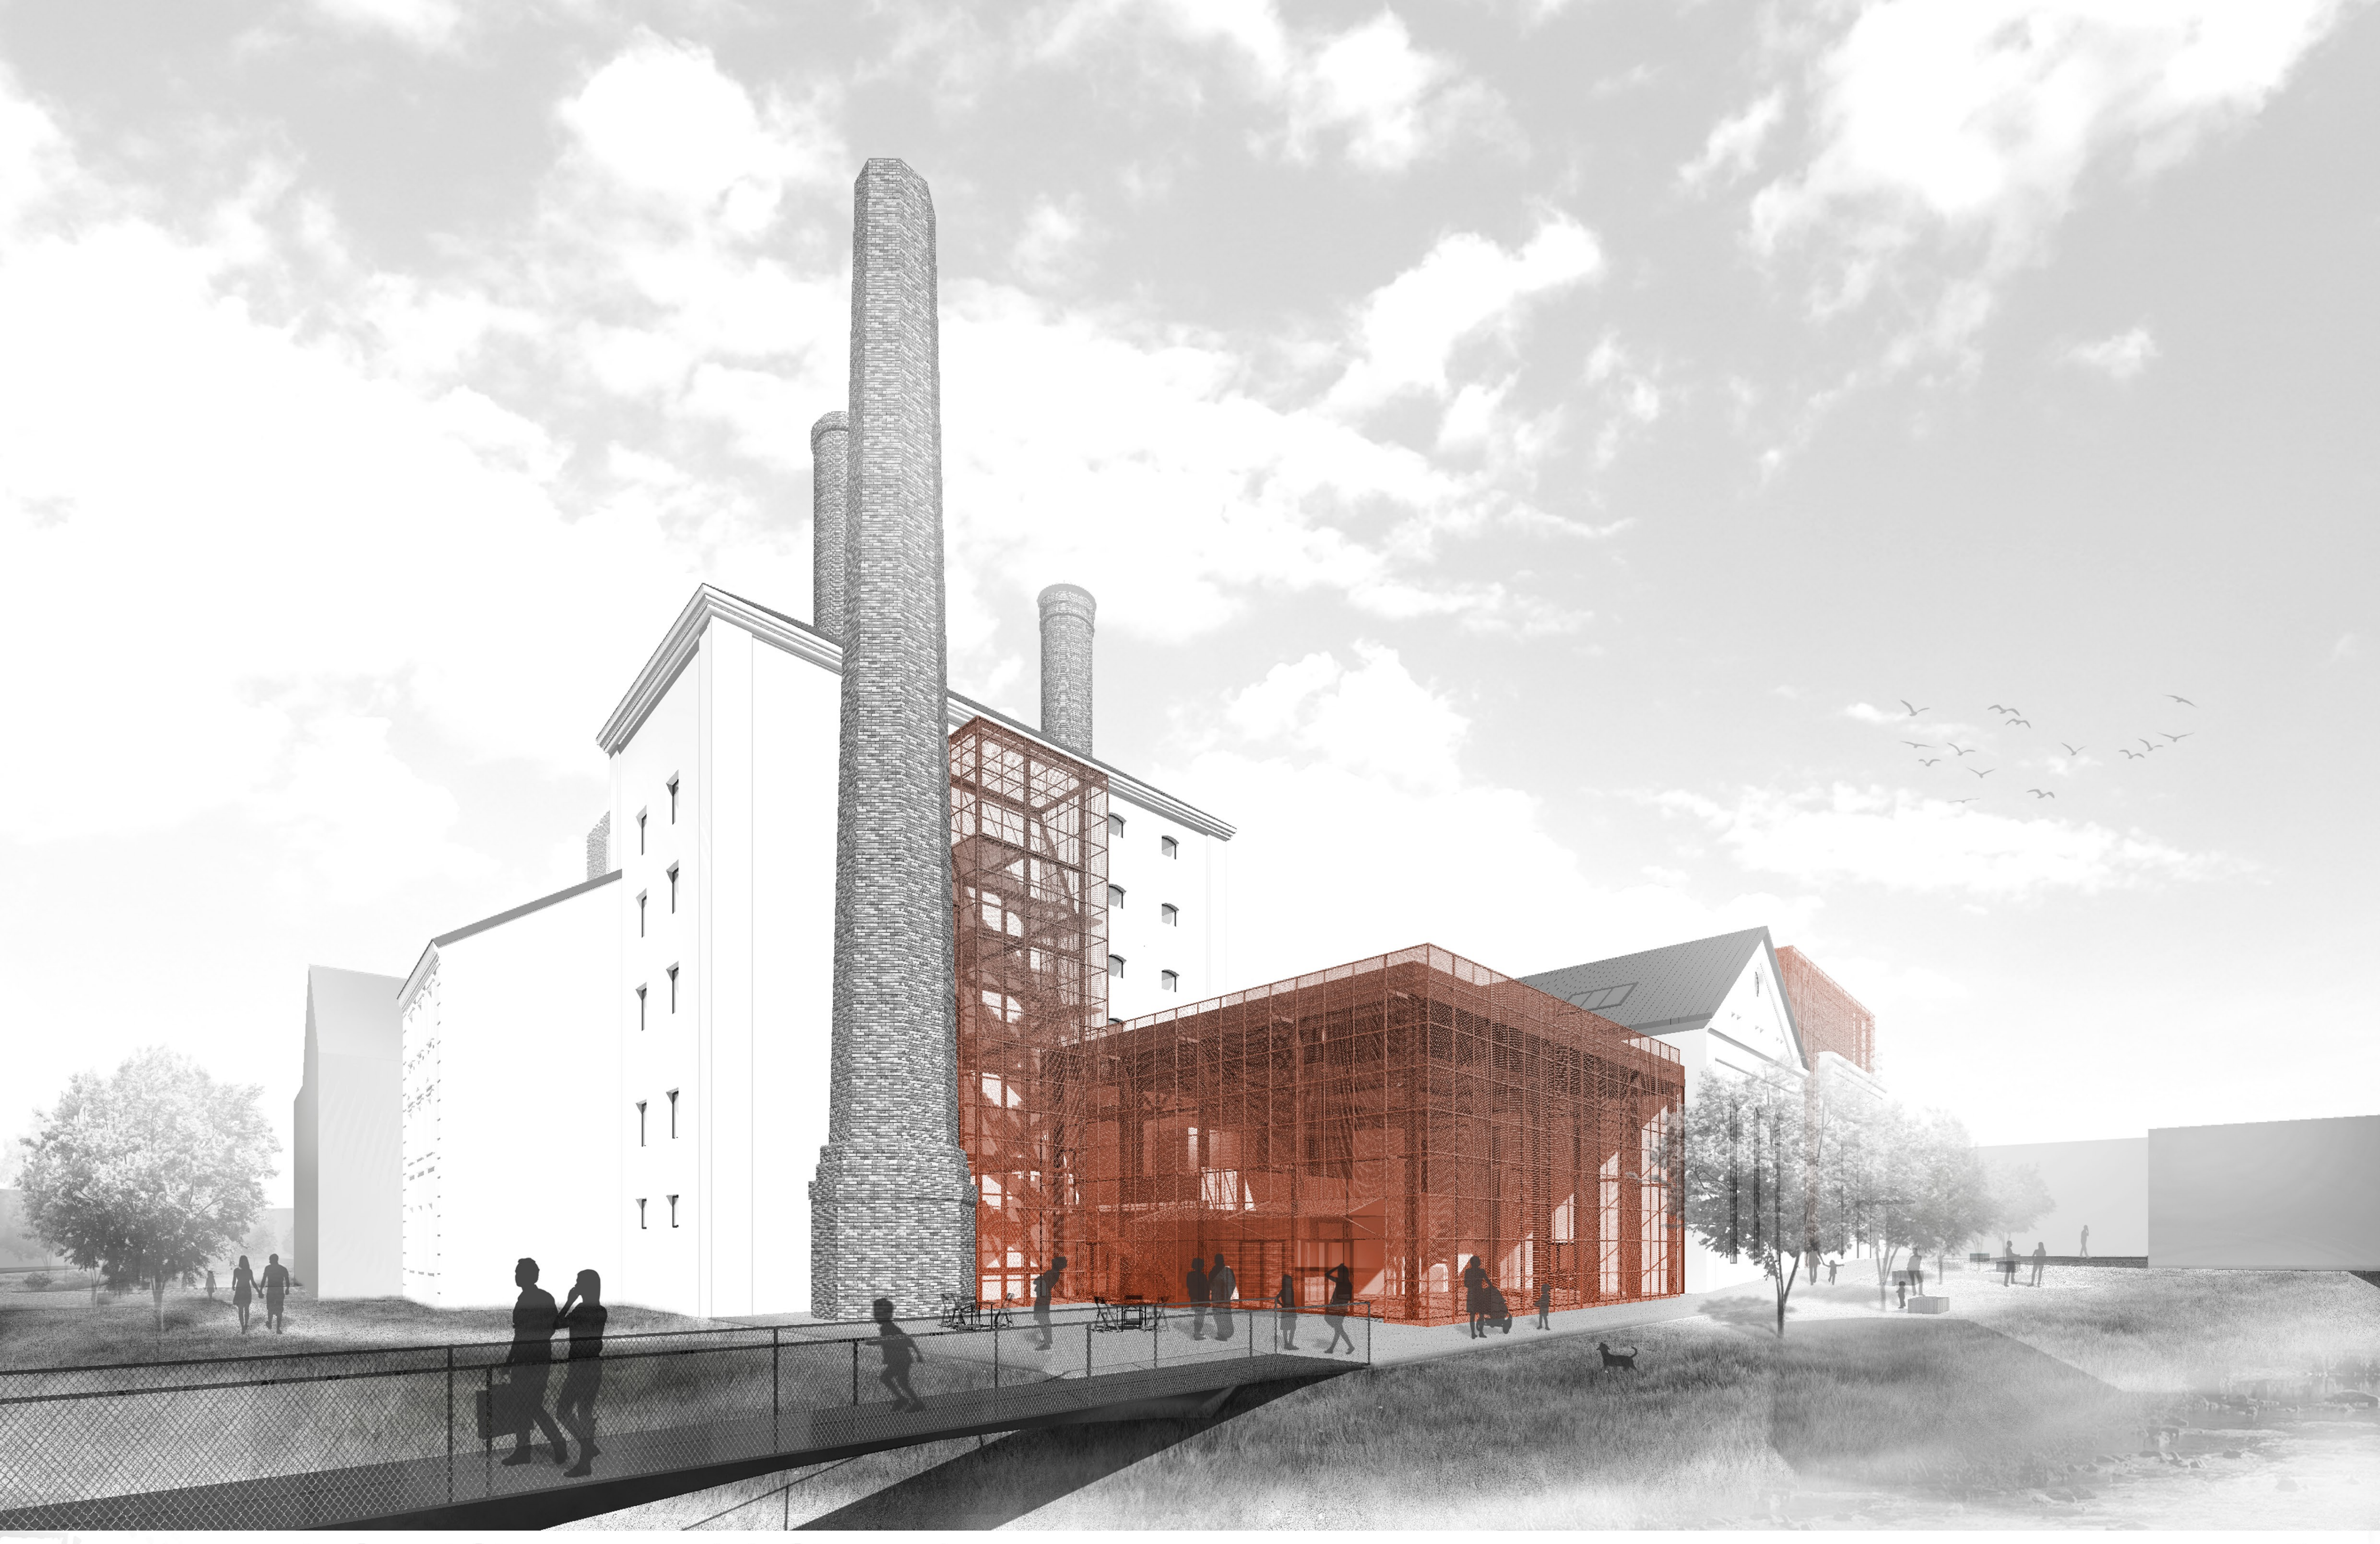

Konverze bývalého nuselského pivovaru

David Skalický
AMG1 | Šenberger_Pustějovský_Hájek_Štibor | ZS17/18
katedra architektury | Fsv ČVUT v Praze

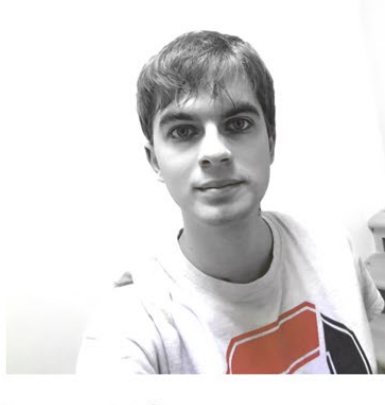

Předmětem návrhu je konverze bývalého **nuselského pivovaru** v Praze. Řešená část zahrnuje strojovnu, nová i stará humna, kotelnu a hvozdy. Hlavním cílem bylo zanechat pokud možno nejvíce z původní konstrukce, doplnit objekt o nové části, které vytvoří kvalitní prostředí pro přidané funkce a vyzdvihnou historické ztvárnění pivovaru.

V první etapě dochází ke zprovoznění severní části navazující na hlavní osu celého území včetně barokního dvoru. Mezi nové funkční využití patří vinárna s venkovní terasou, showroom, prodejna, ve třetím podlaží kanceláře a dva ateliéry také s vlastní venkovní terasou. Druhá etapa se věnuje galerii v jižní části. Umožňuje využít komplikované prostory hvozdů, ale zároveň tak otevřít velice zajímavá místa pro veřejnost.

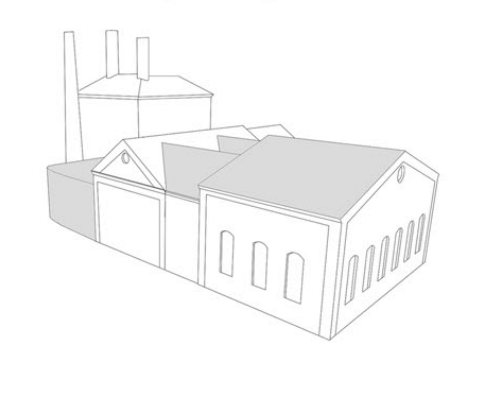

vyčištění

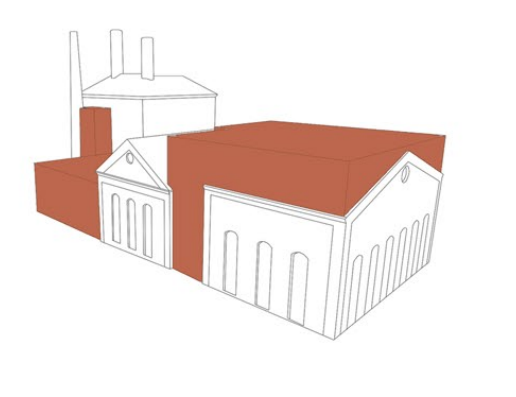

transformace

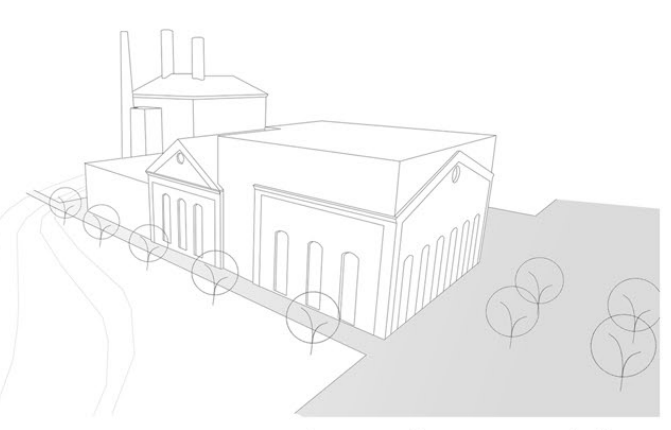

komunikace a zeleň

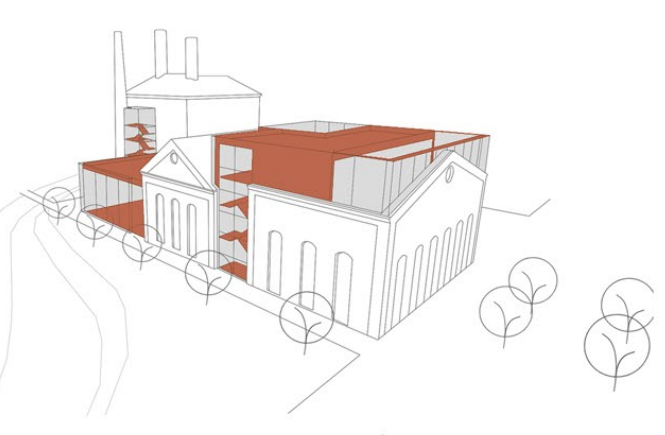

prostory

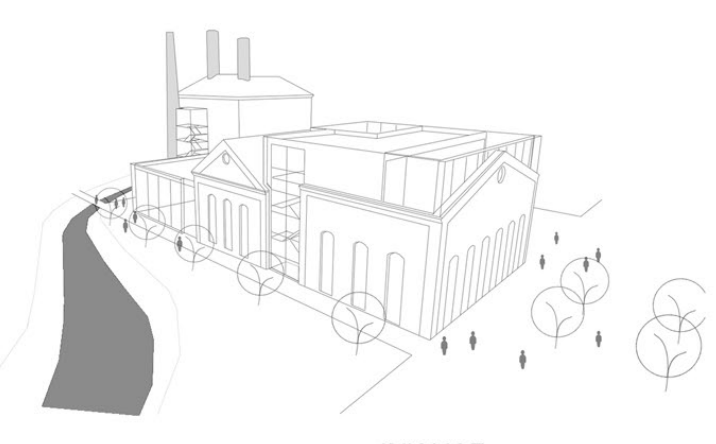

provoz

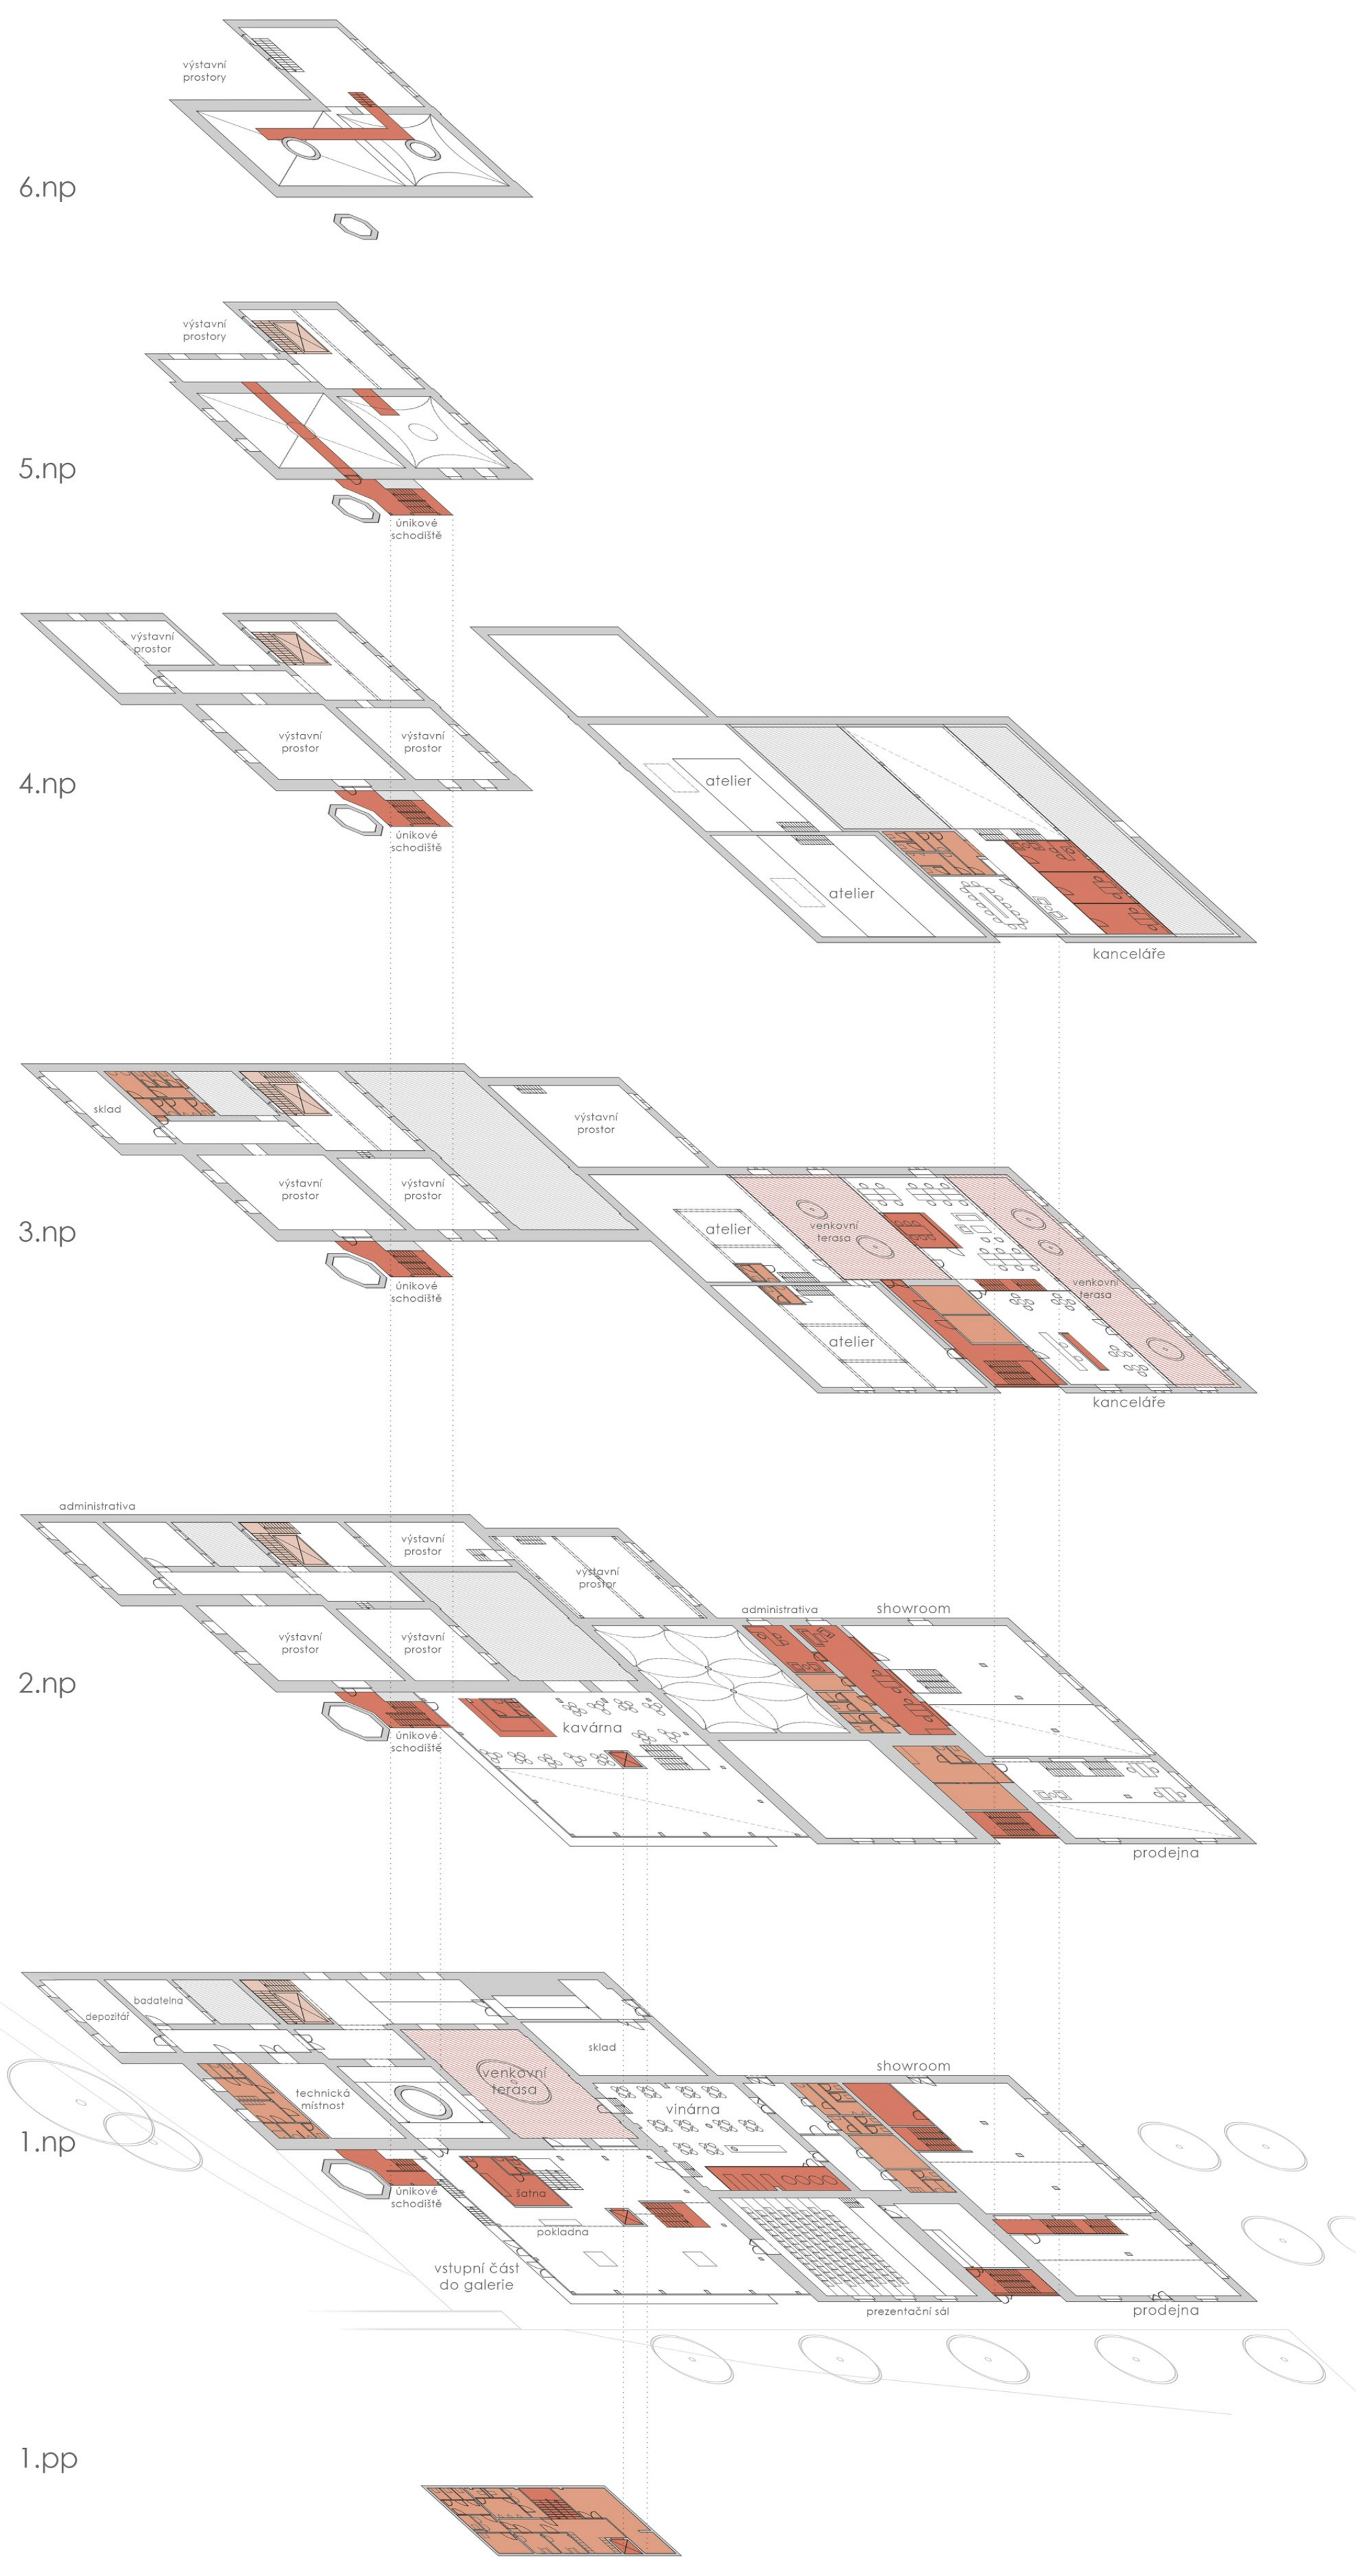

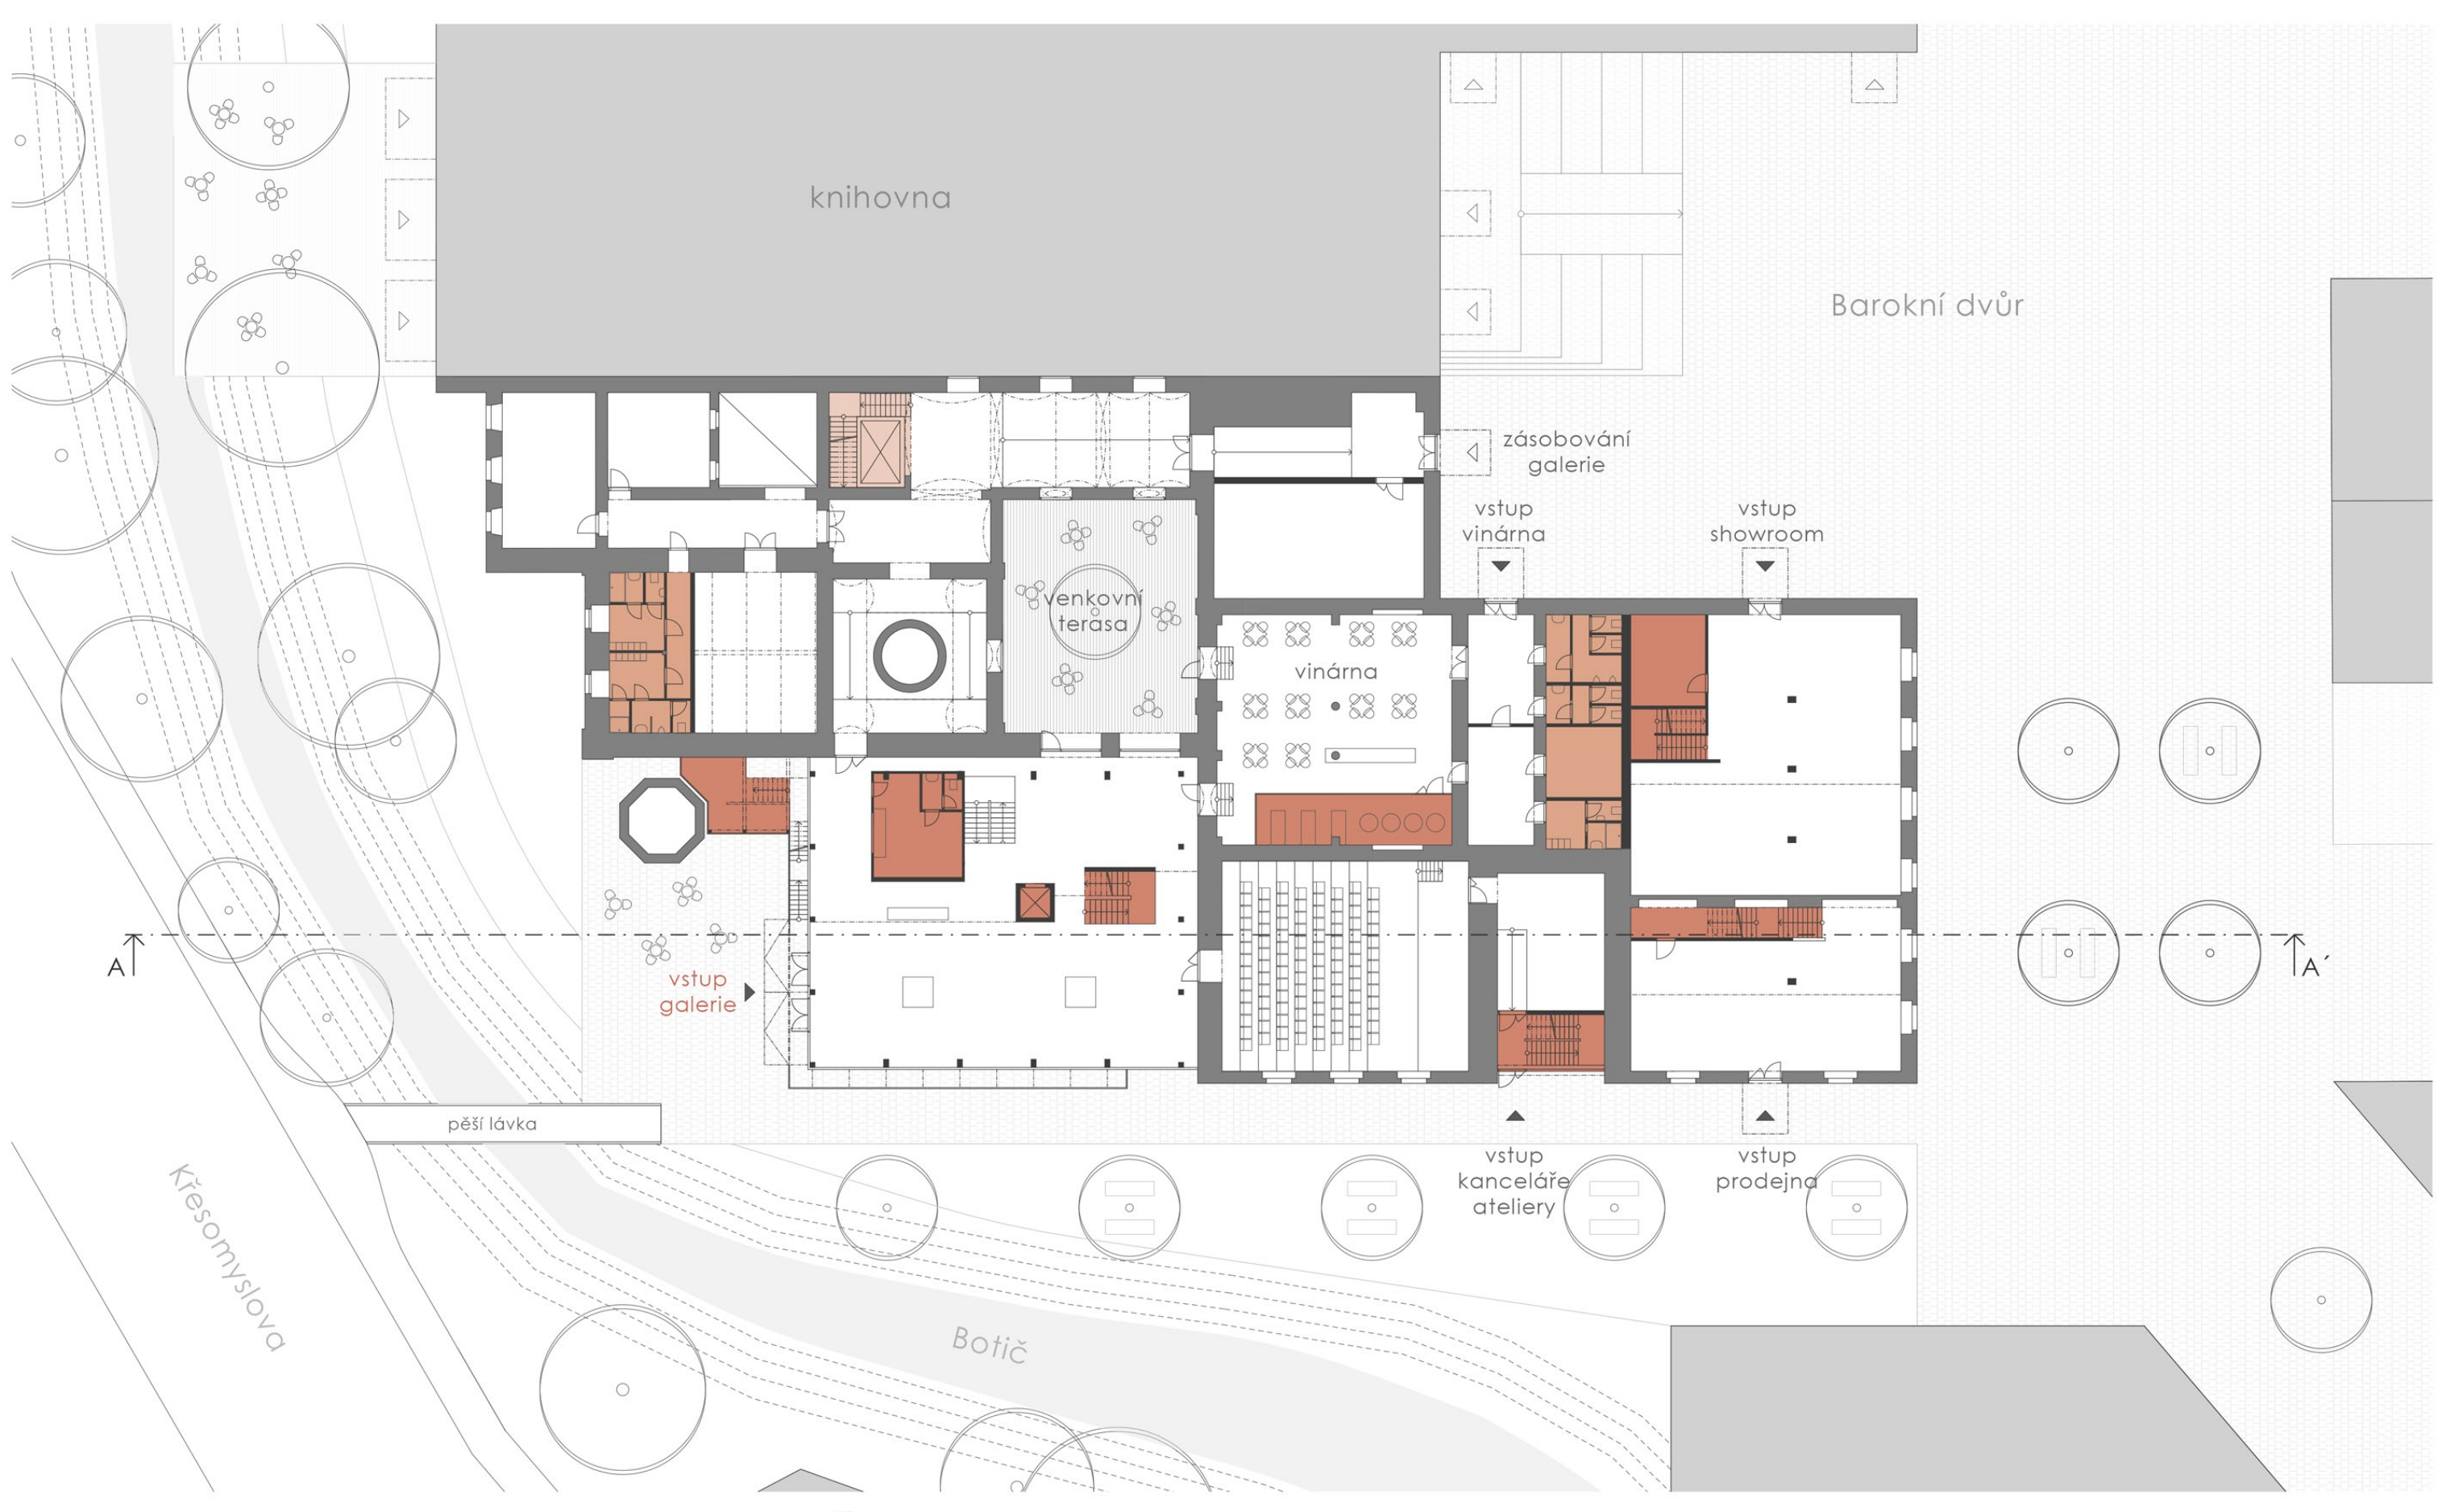

Půdorys 1.np [M1:300]

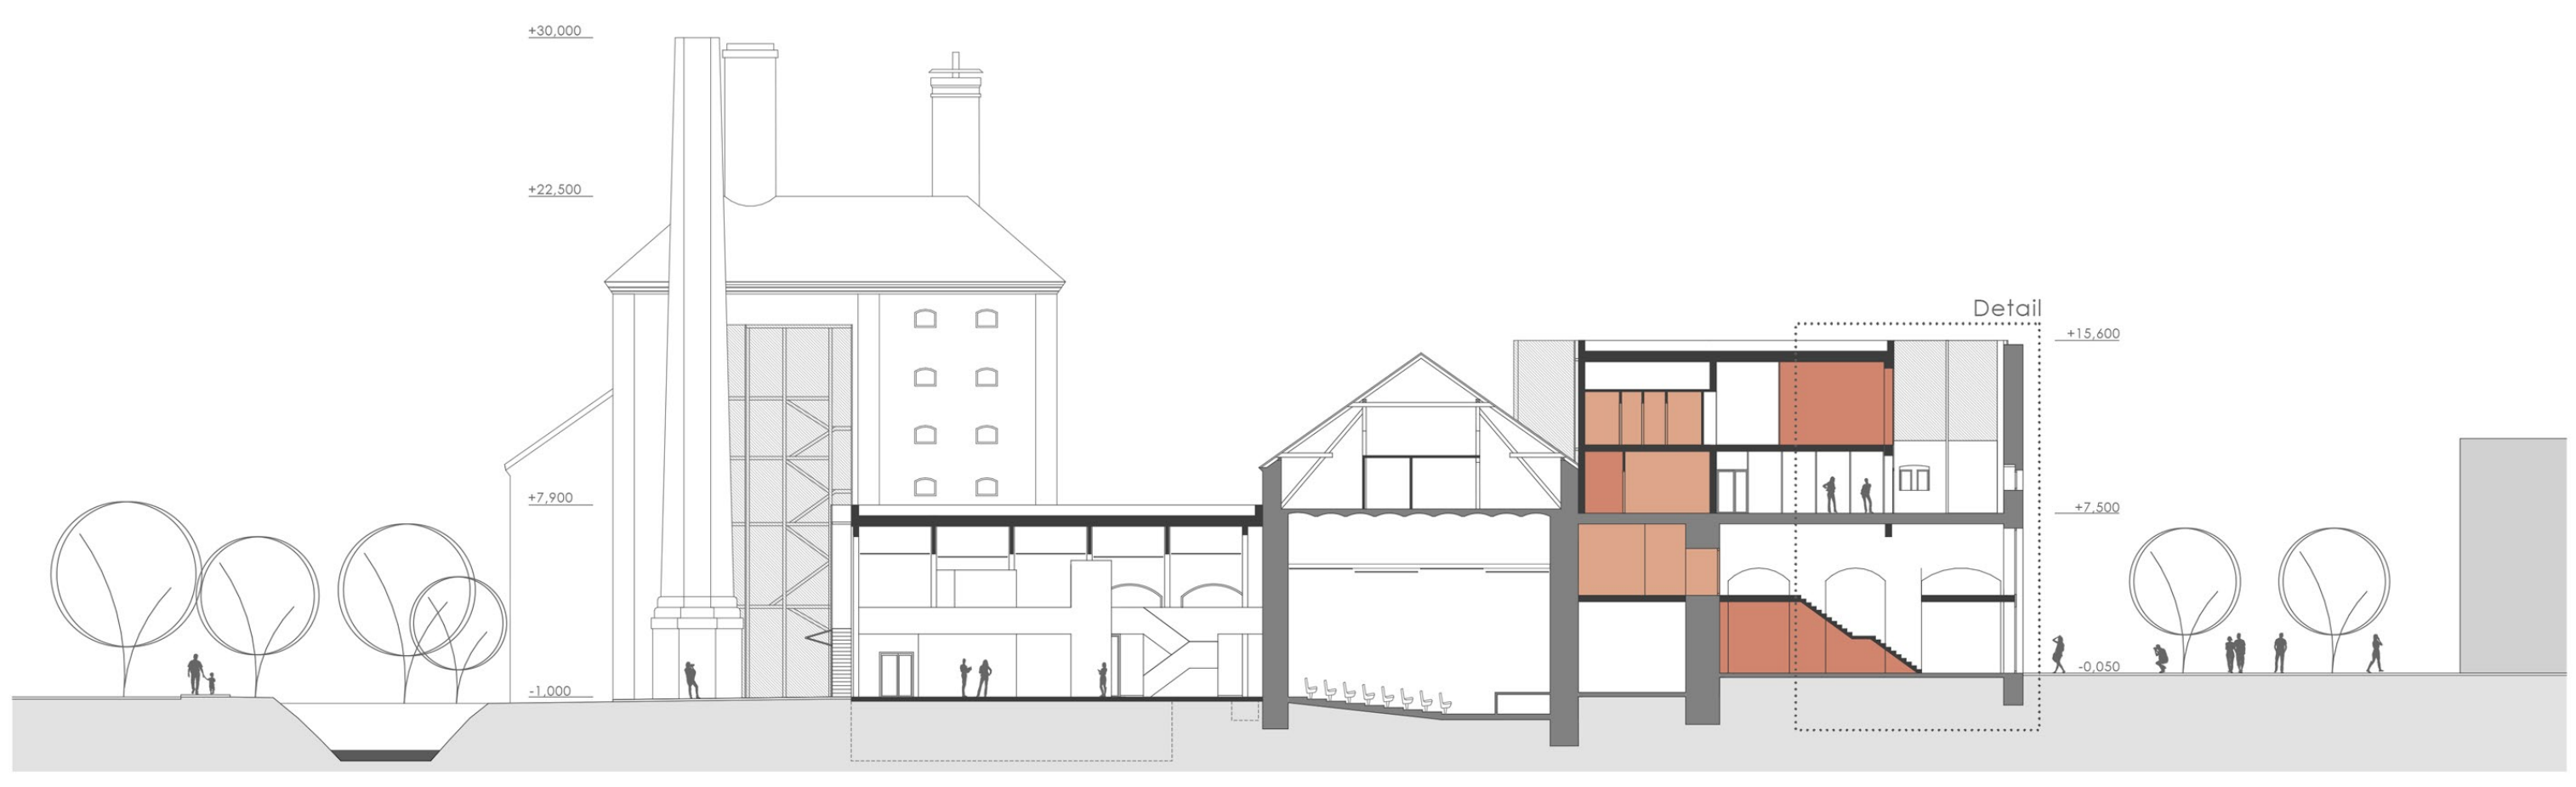

Řez A-A´ [M1:300]

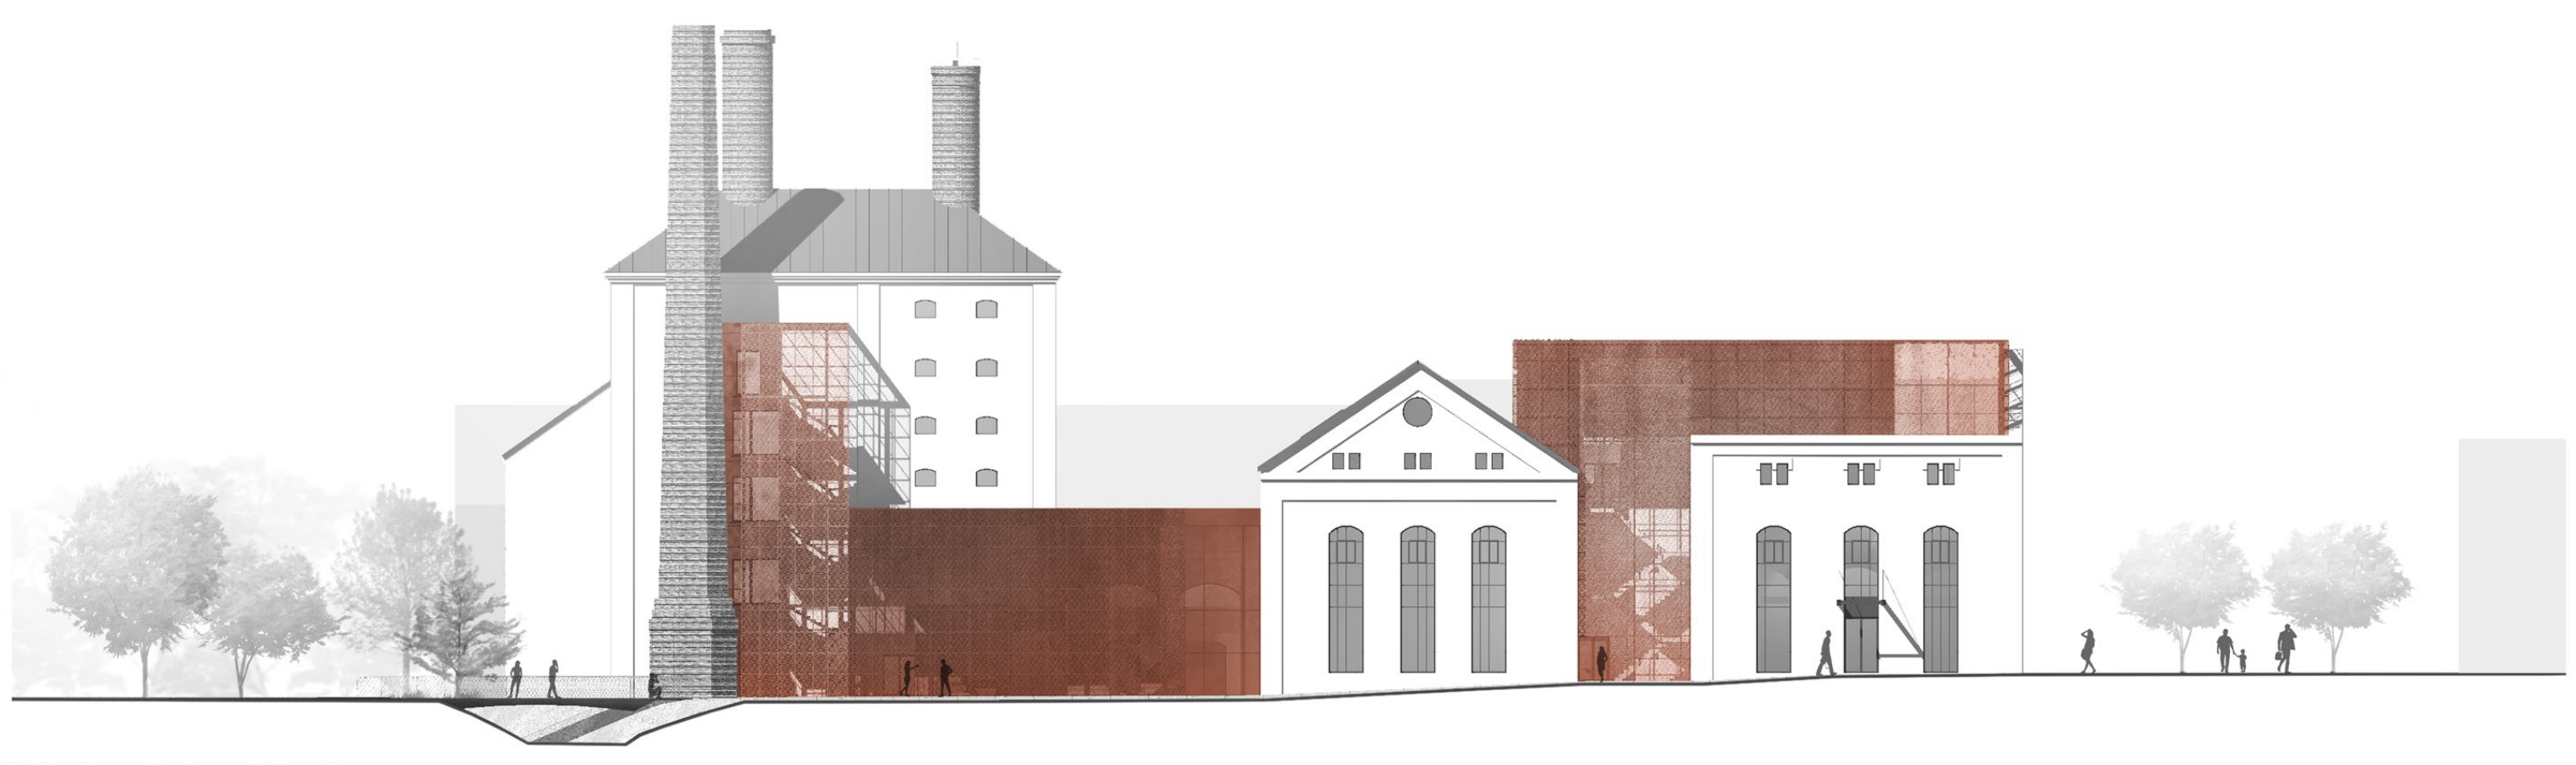

Východní pohled

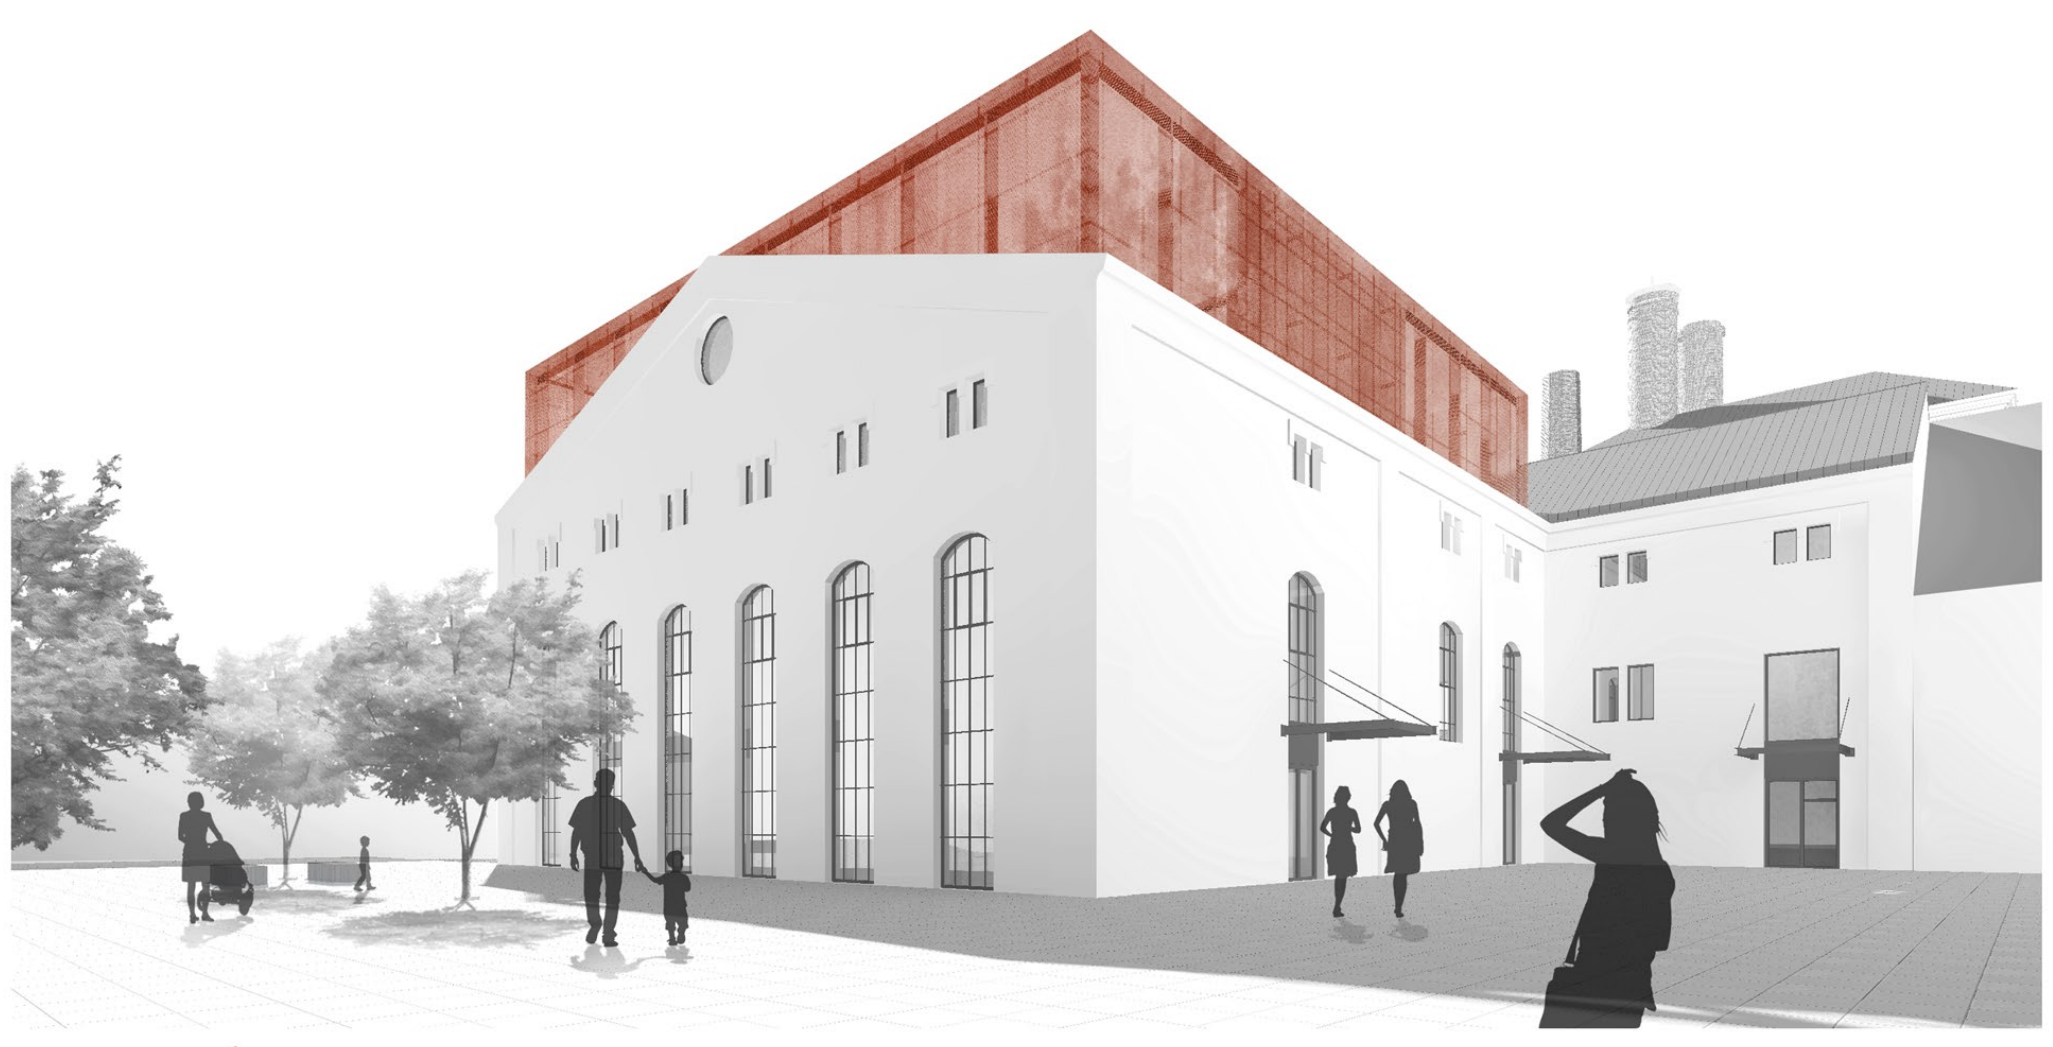

Barokní dvůr

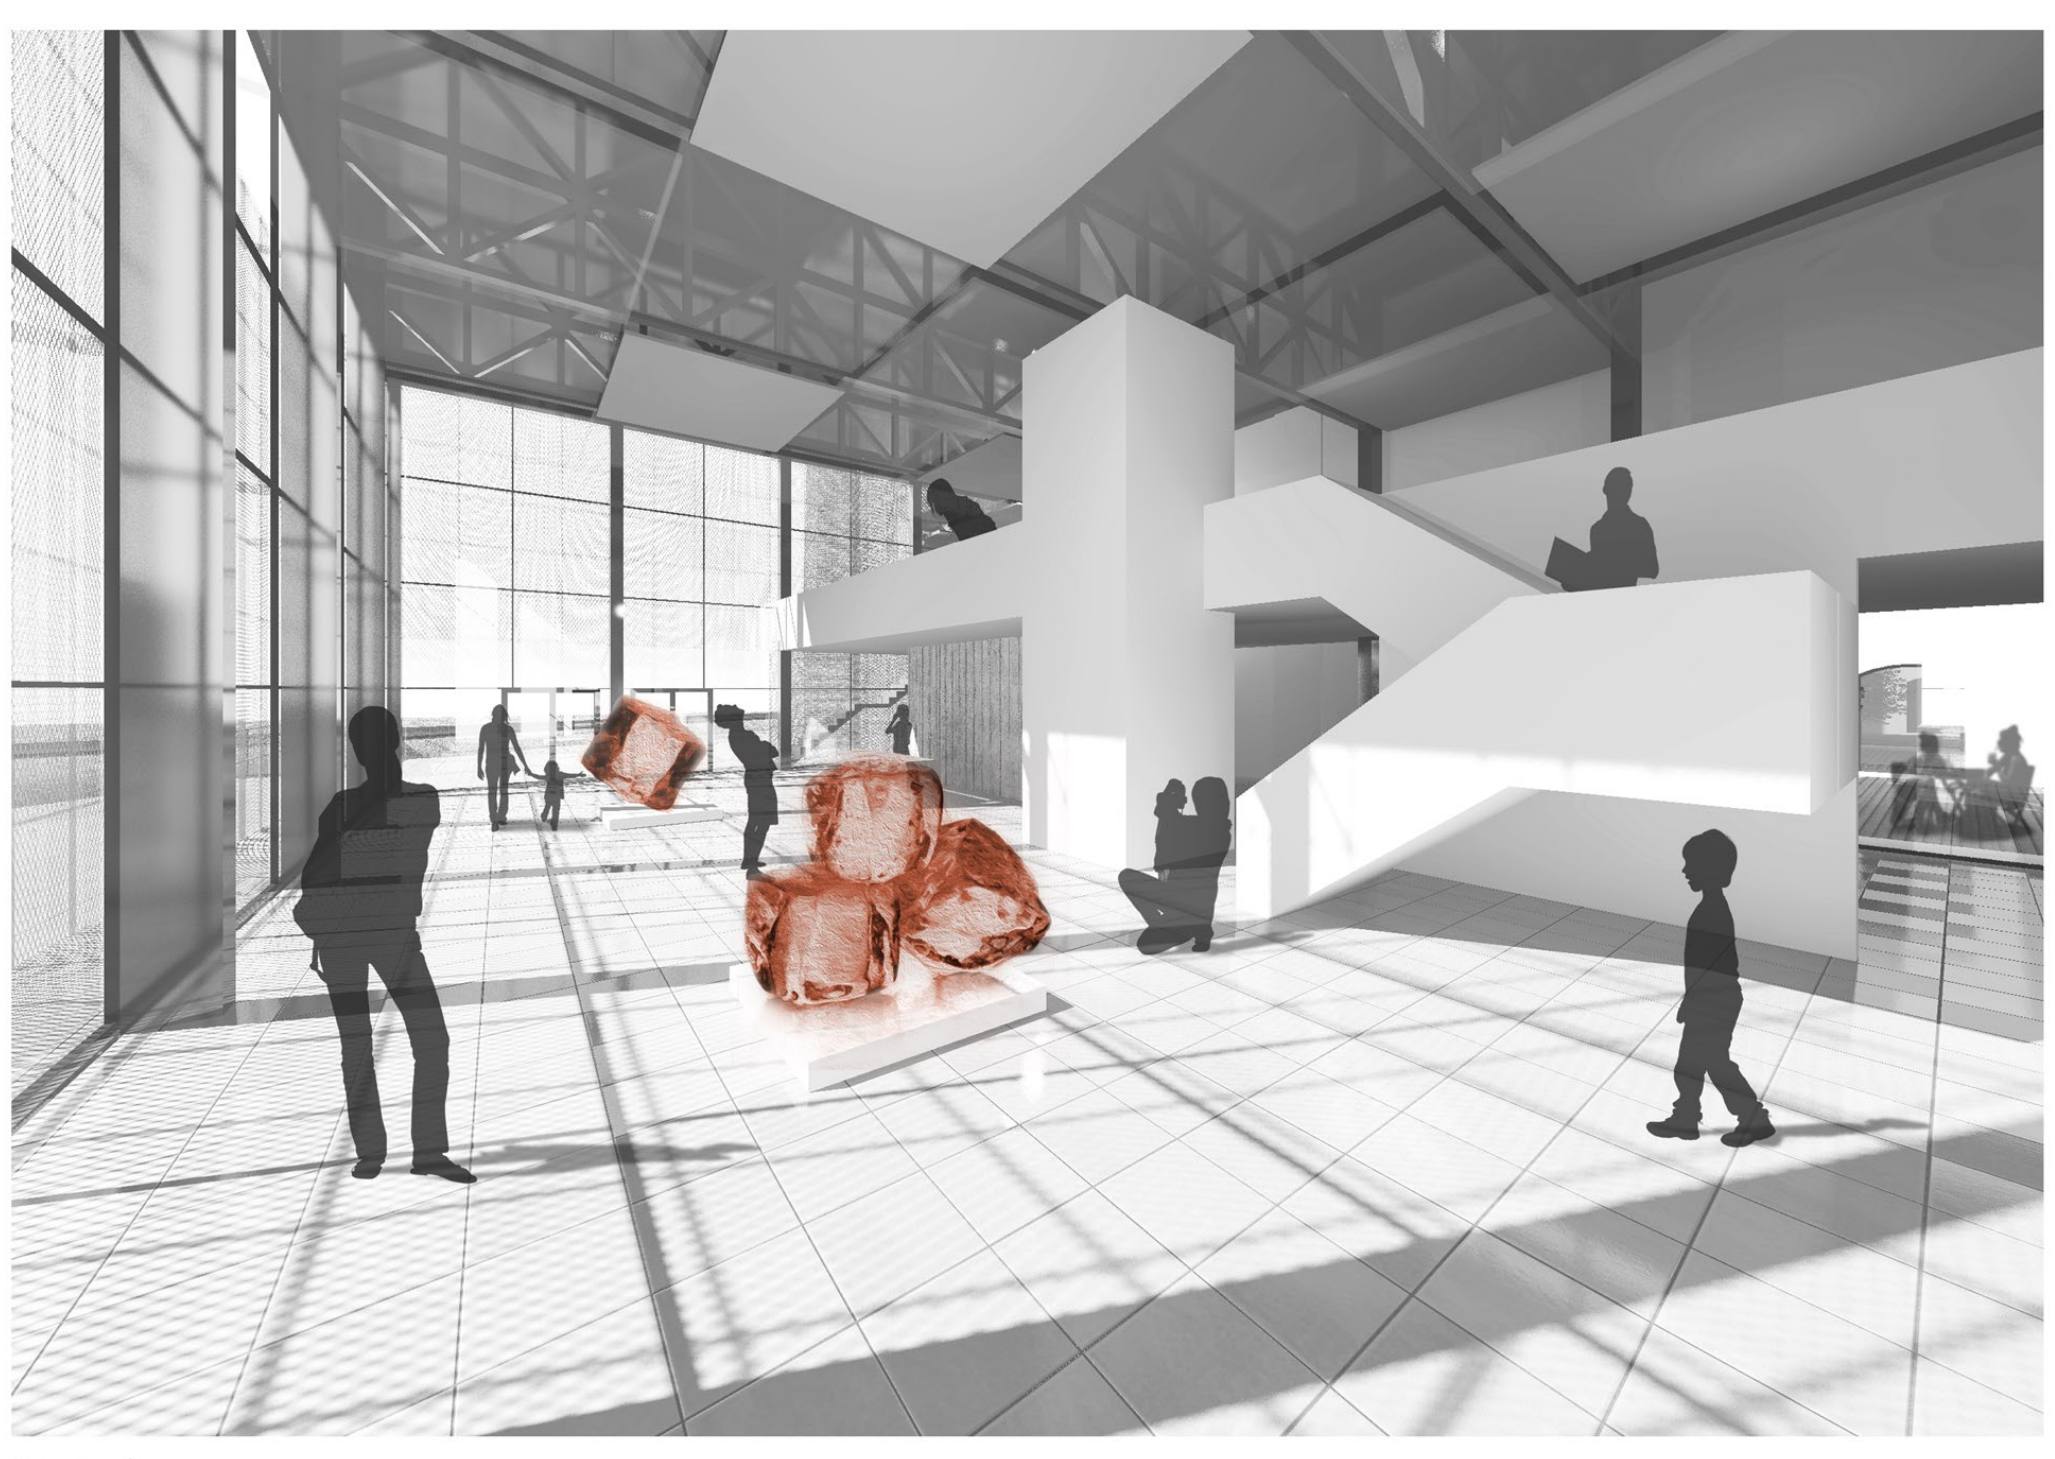

Galerie

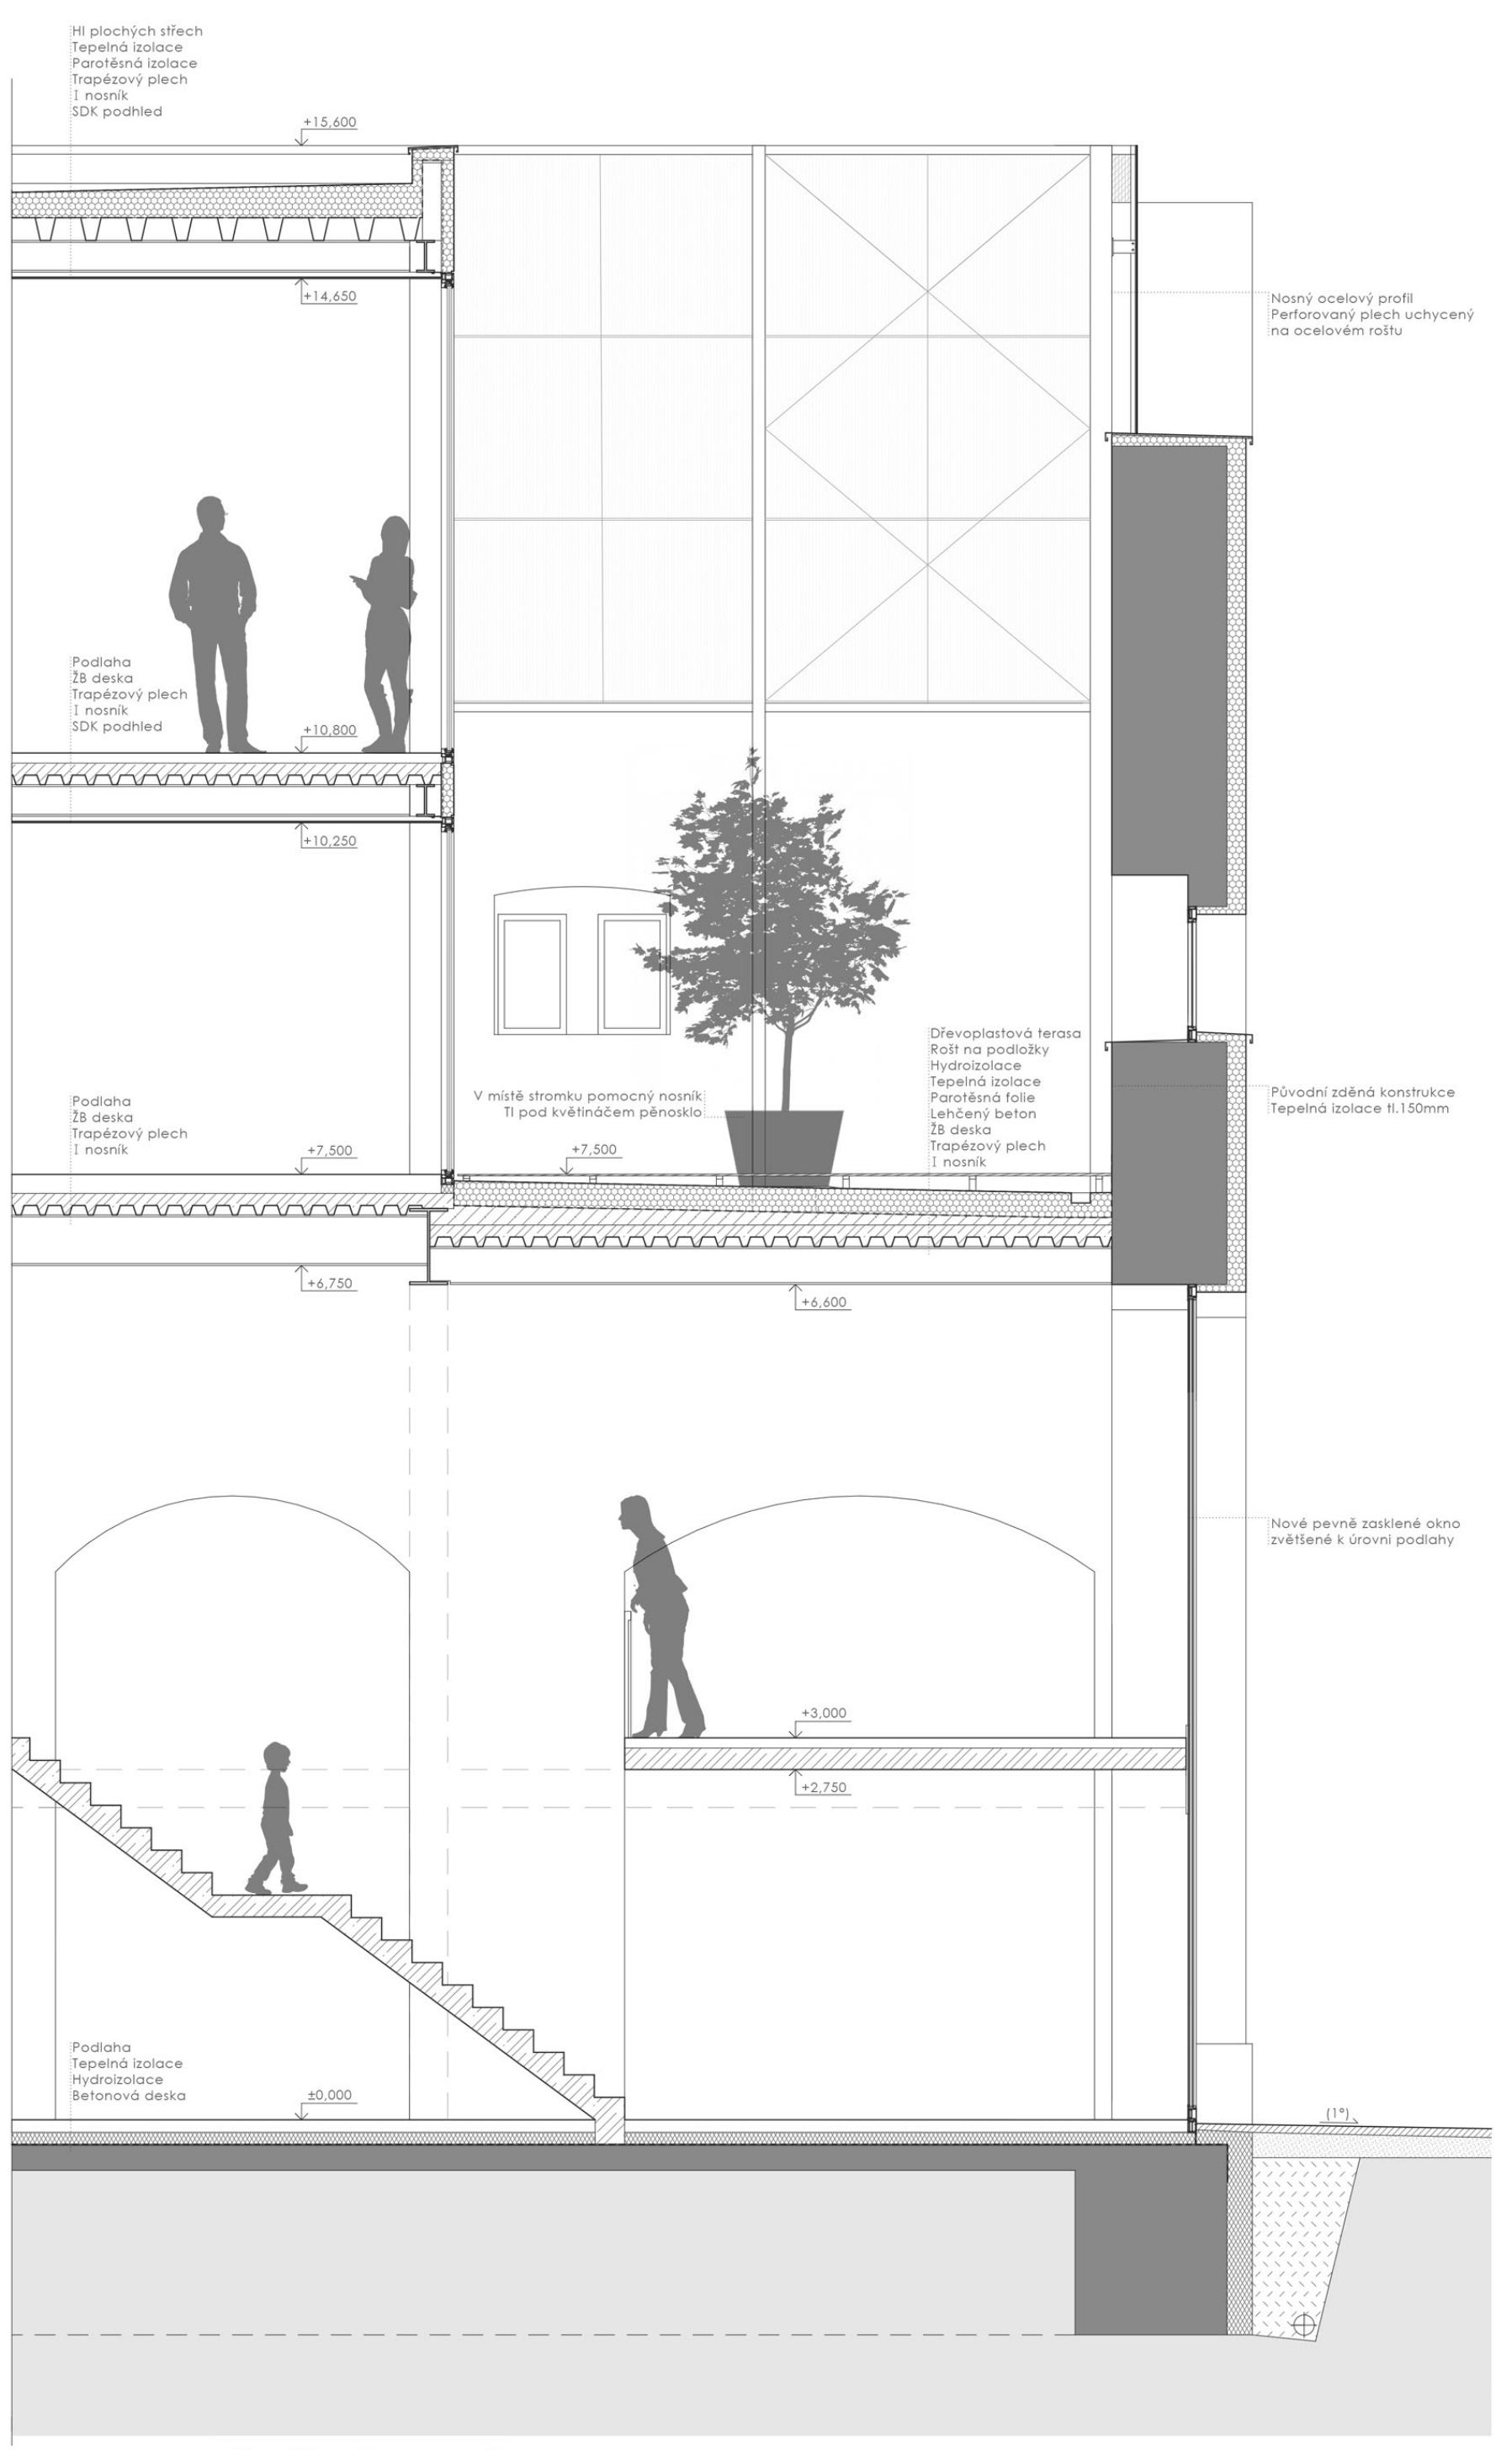

Detail [M1:50]

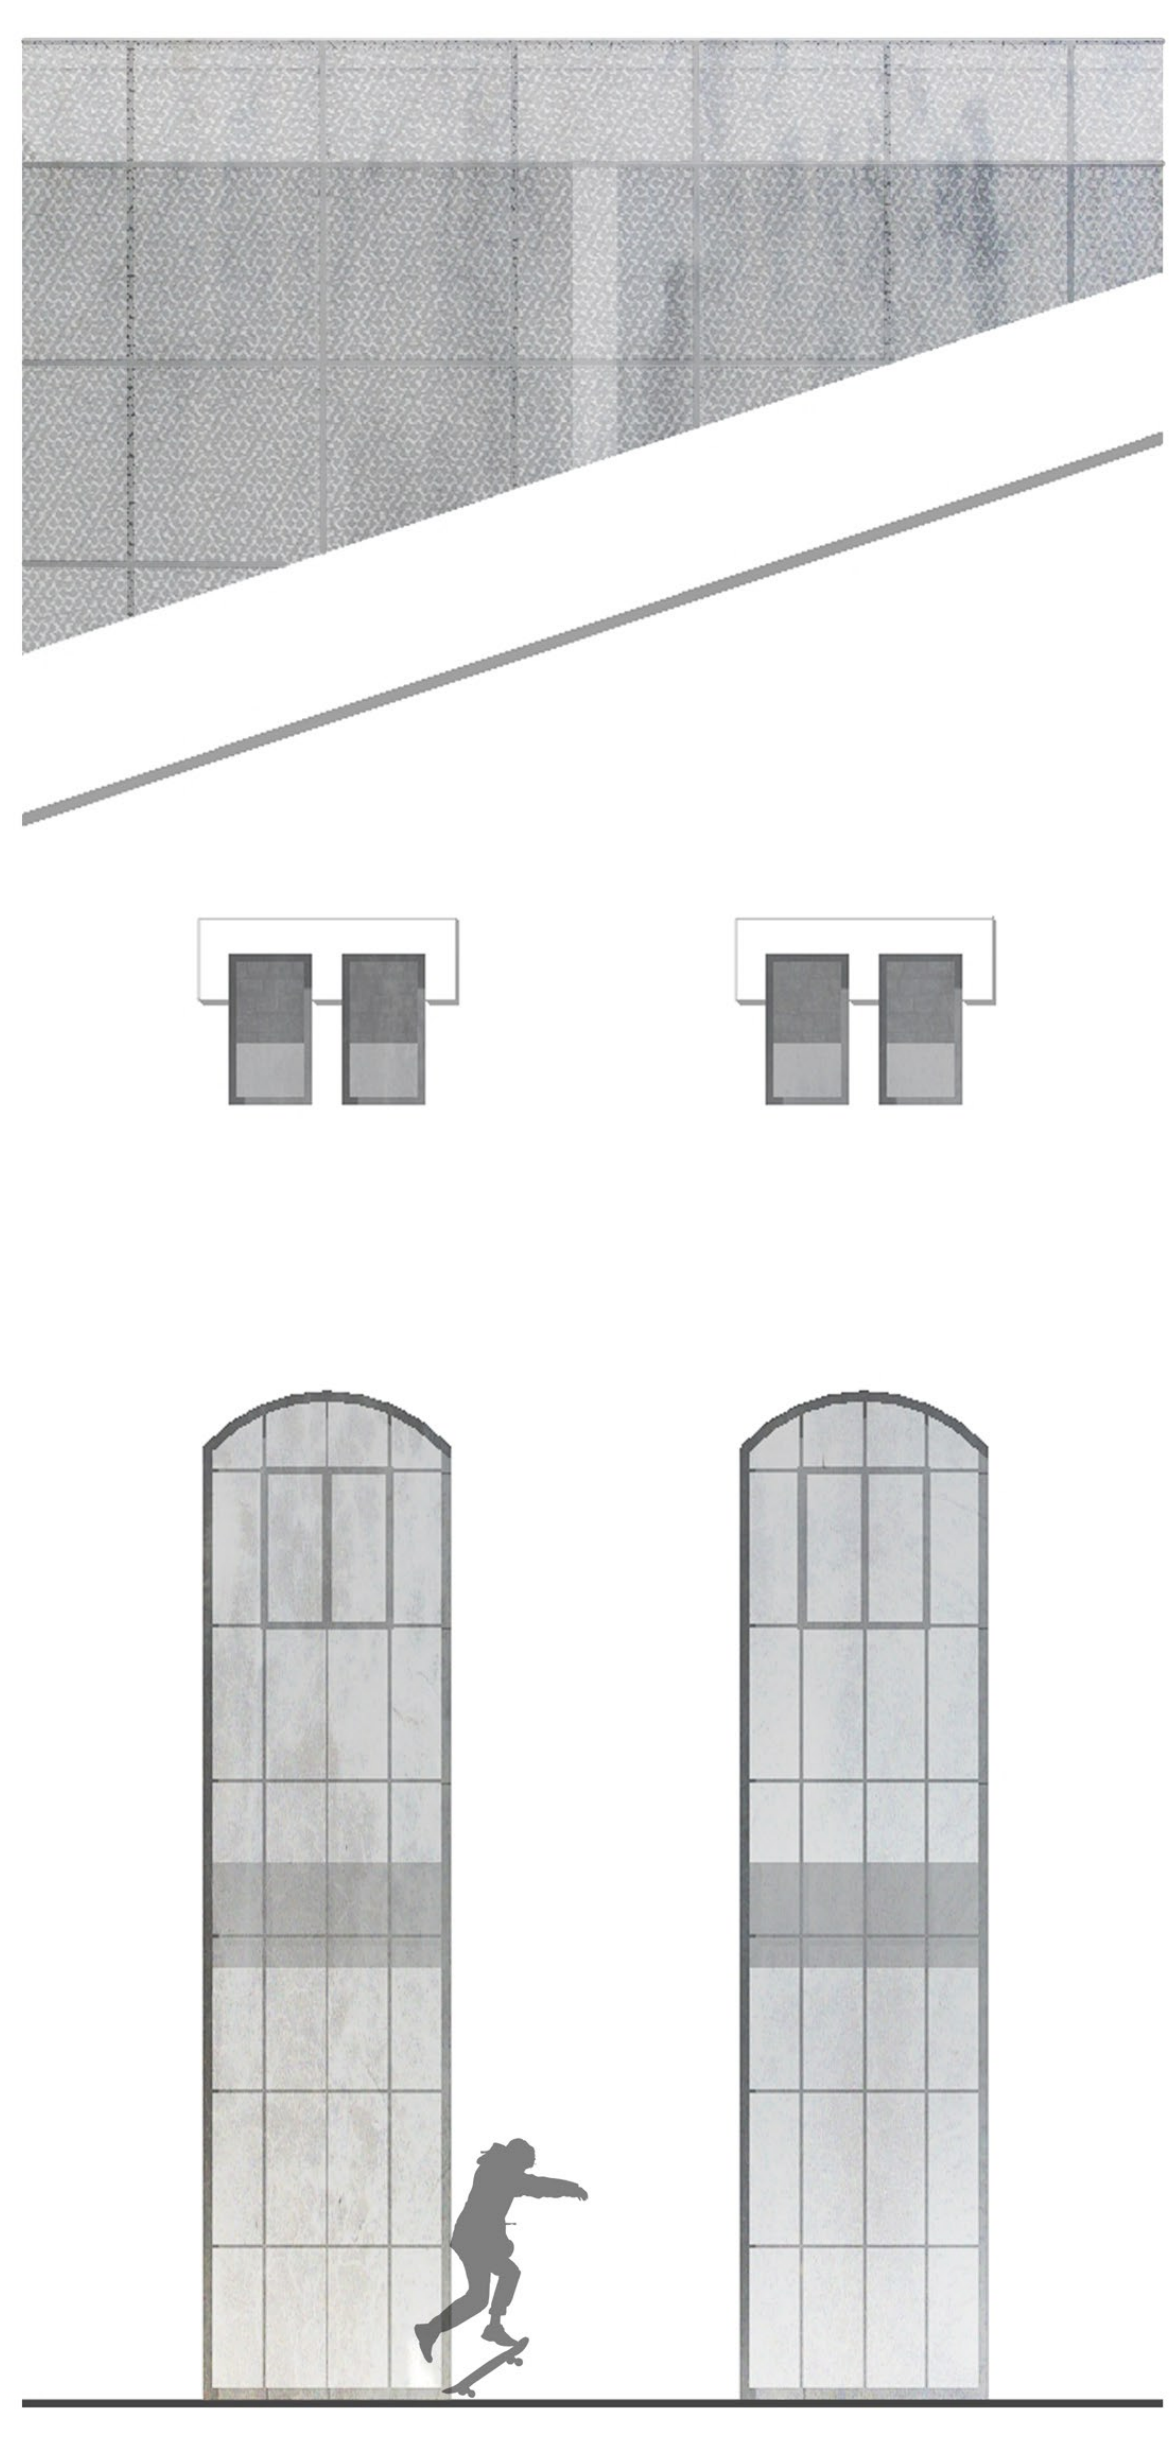

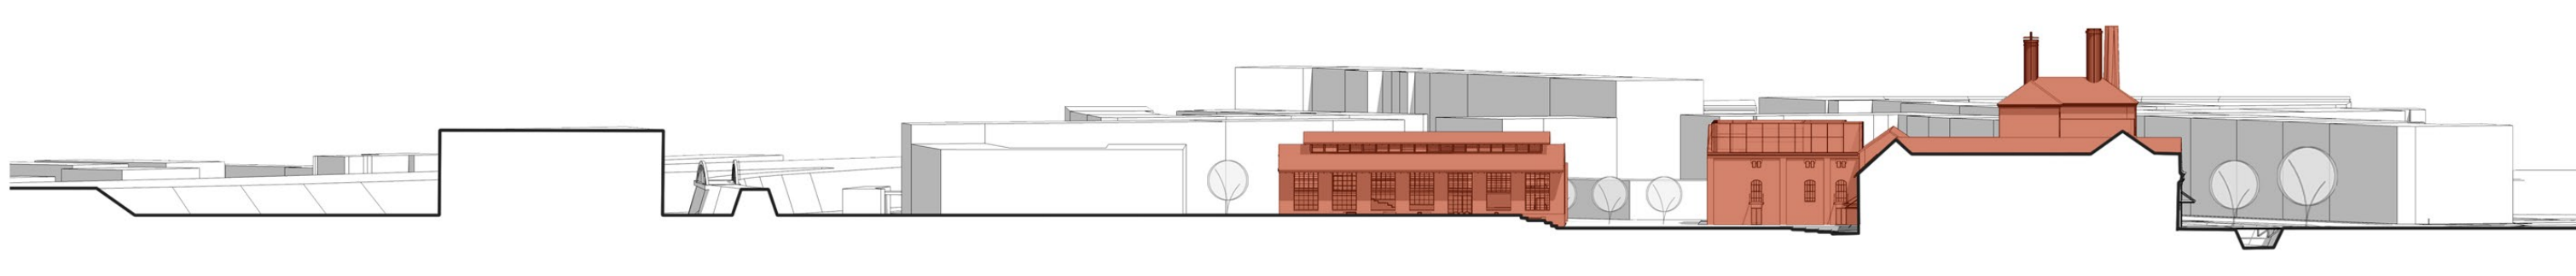

Řez B-B´ [M1:1000]

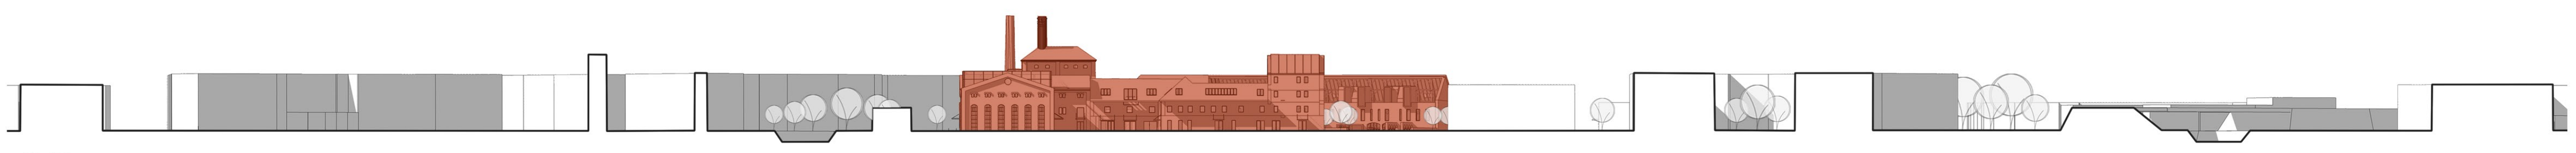

Řez C-C´ [M1:1000]

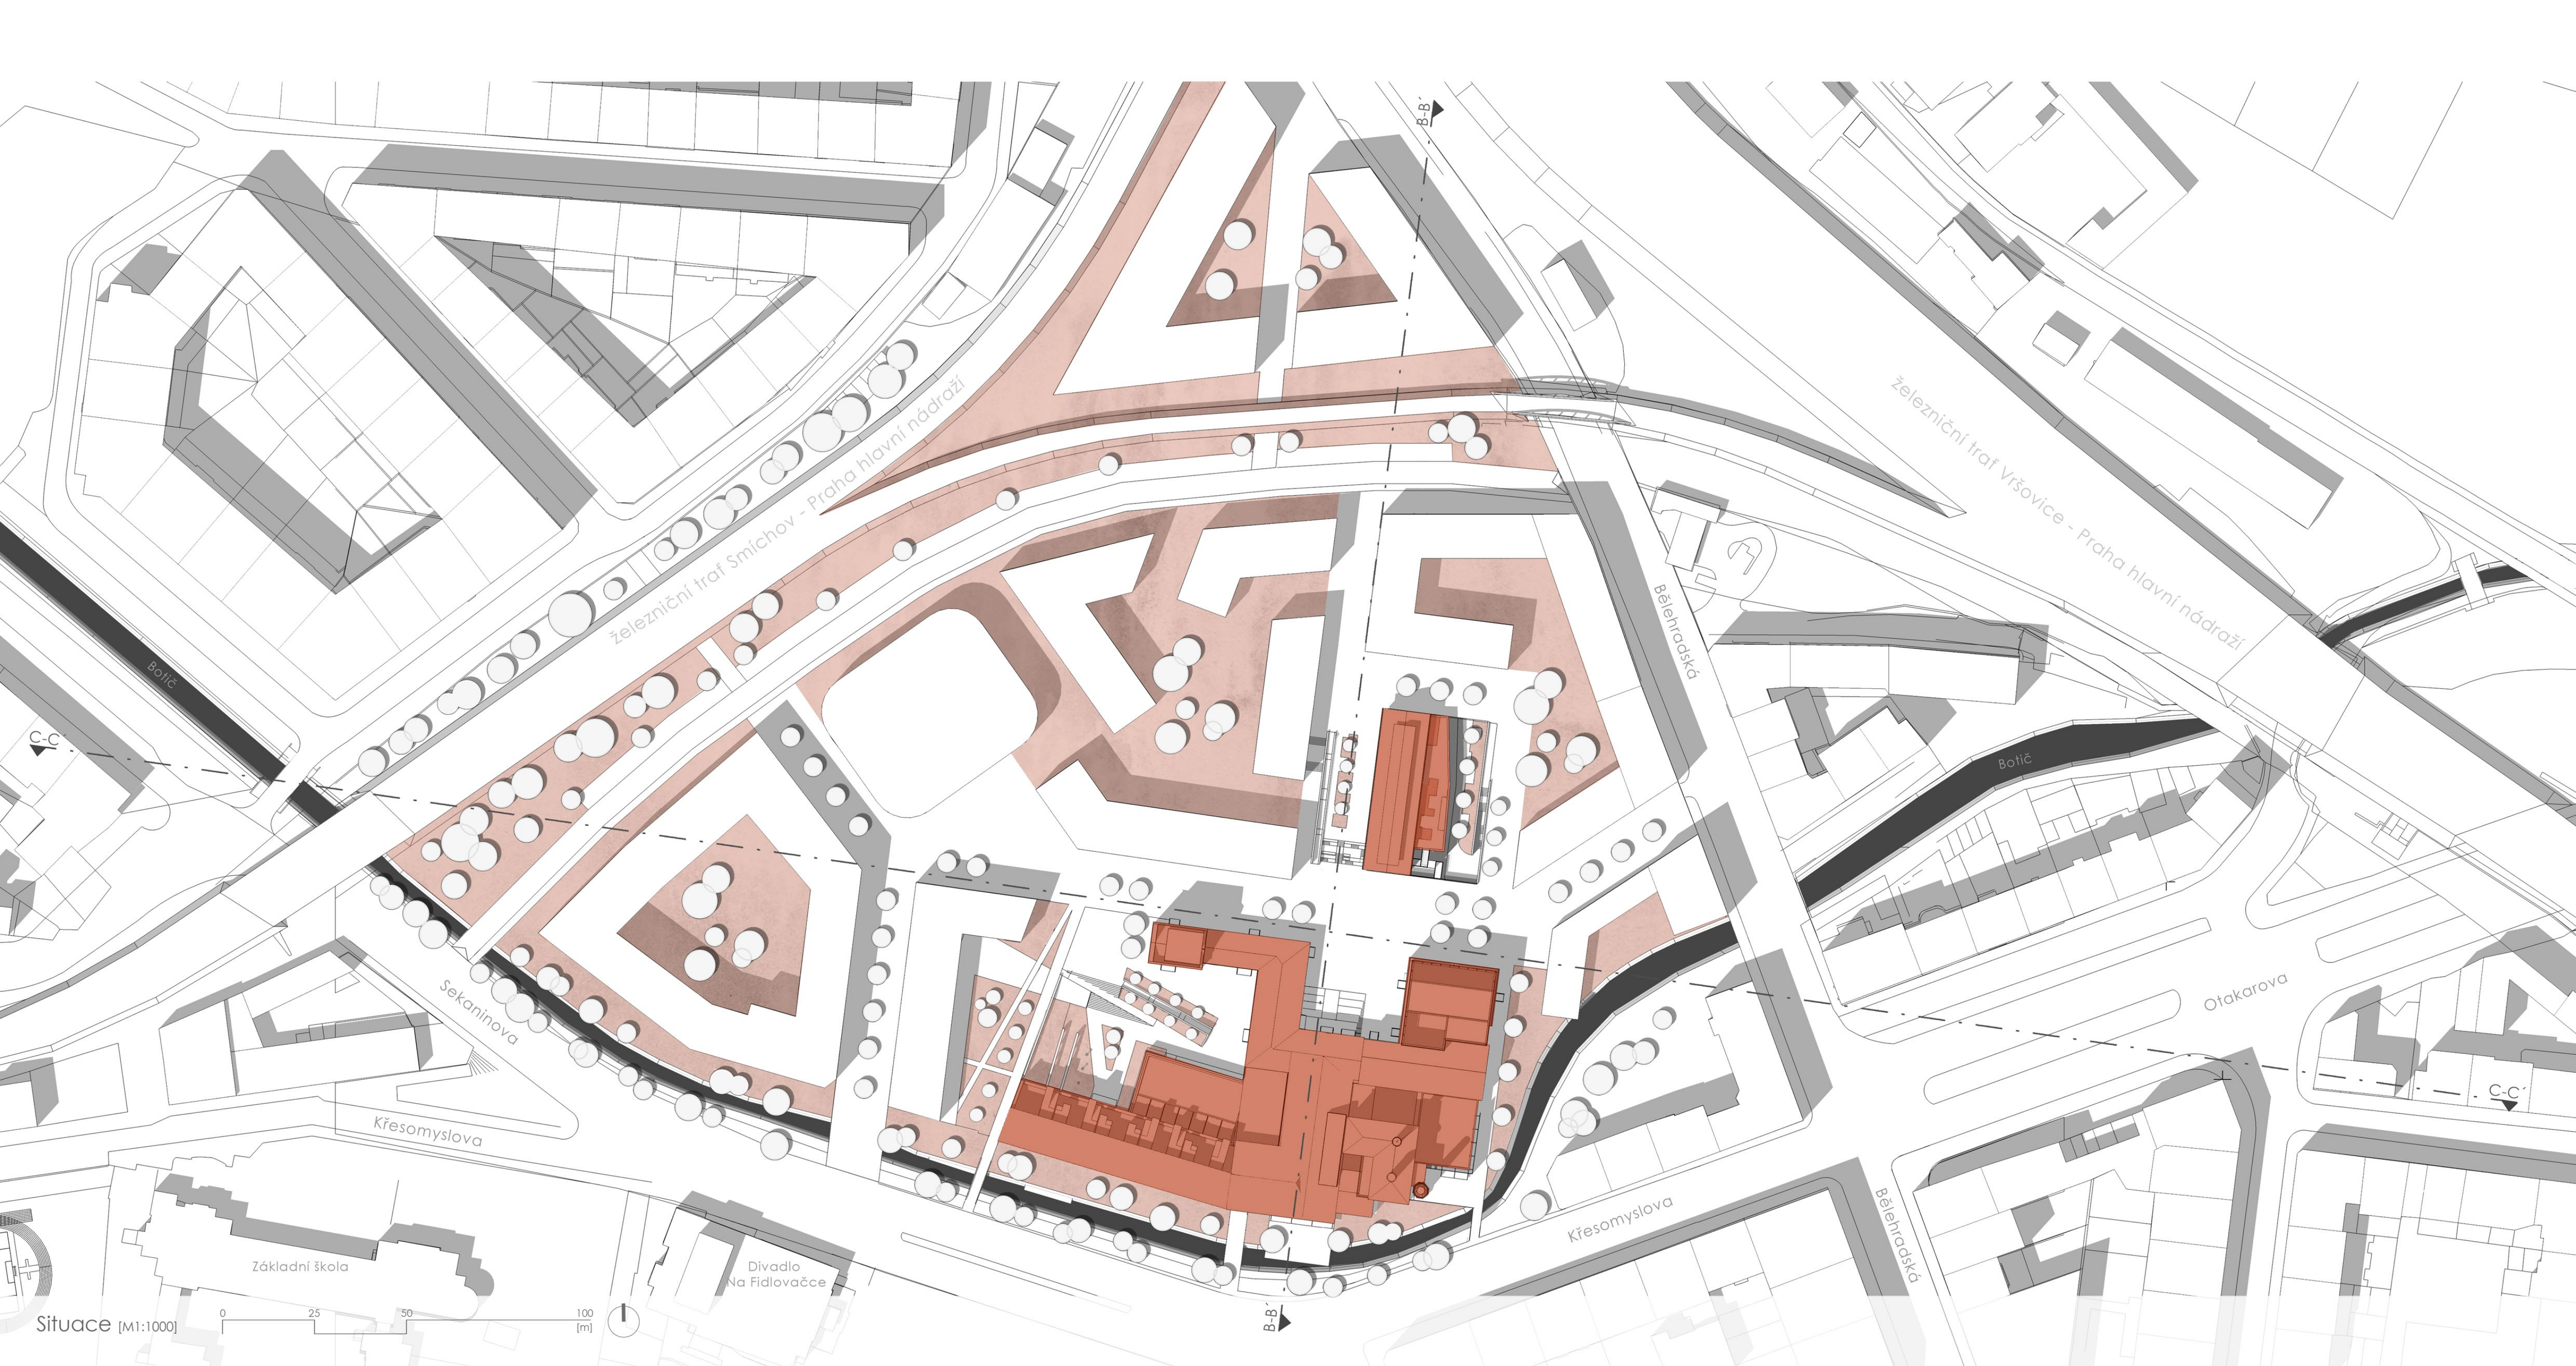

Situace [M1:1000]