



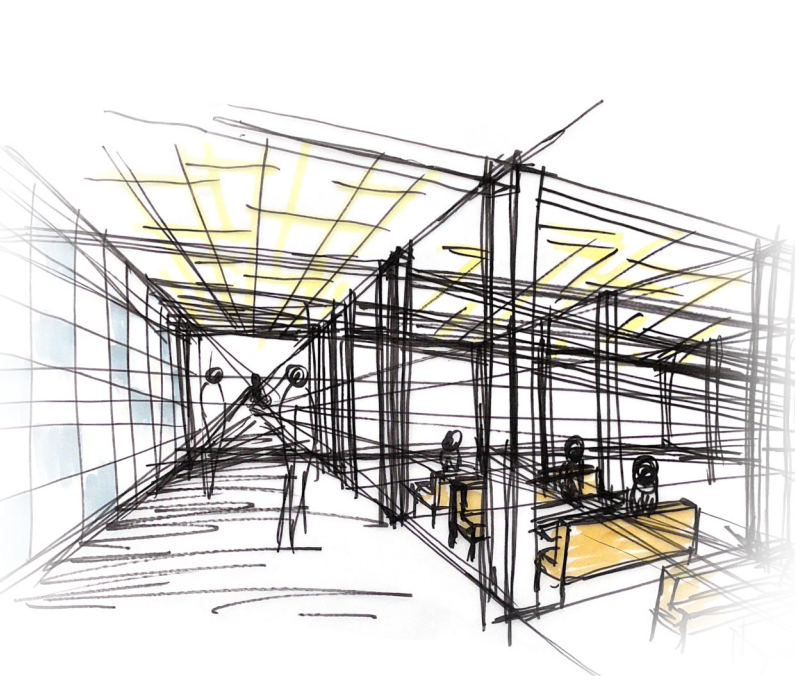


BAR PAPIRNA
DOČASNÉ A OKAMŽITÉ VYUŽITÍ PAPIREN VE VRANÉM NAD VLTAVOU


Bc. Eliška Hasíková
129AMG1 ZS 2021/2022
FSv ČVUT v Praze
Šenberger | Pustějovský | Hájek | Strejc

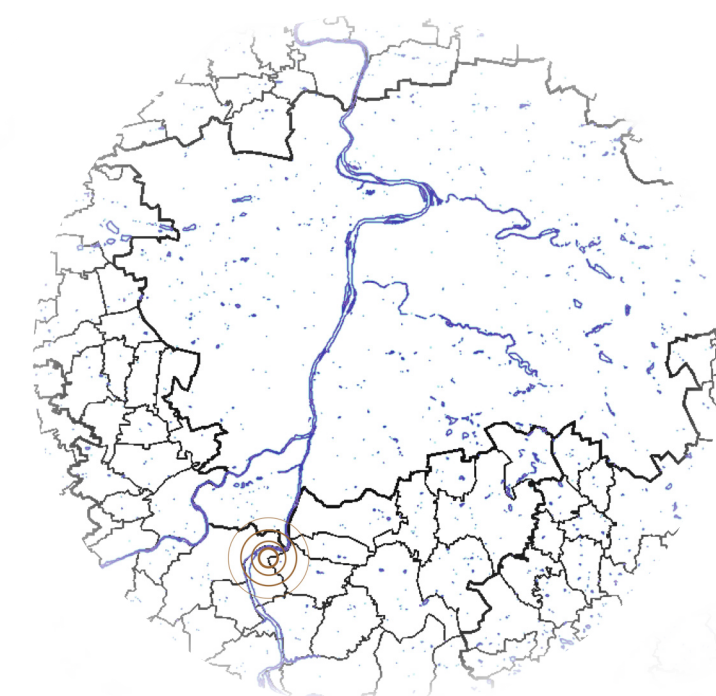


SITUACE AREÁLU

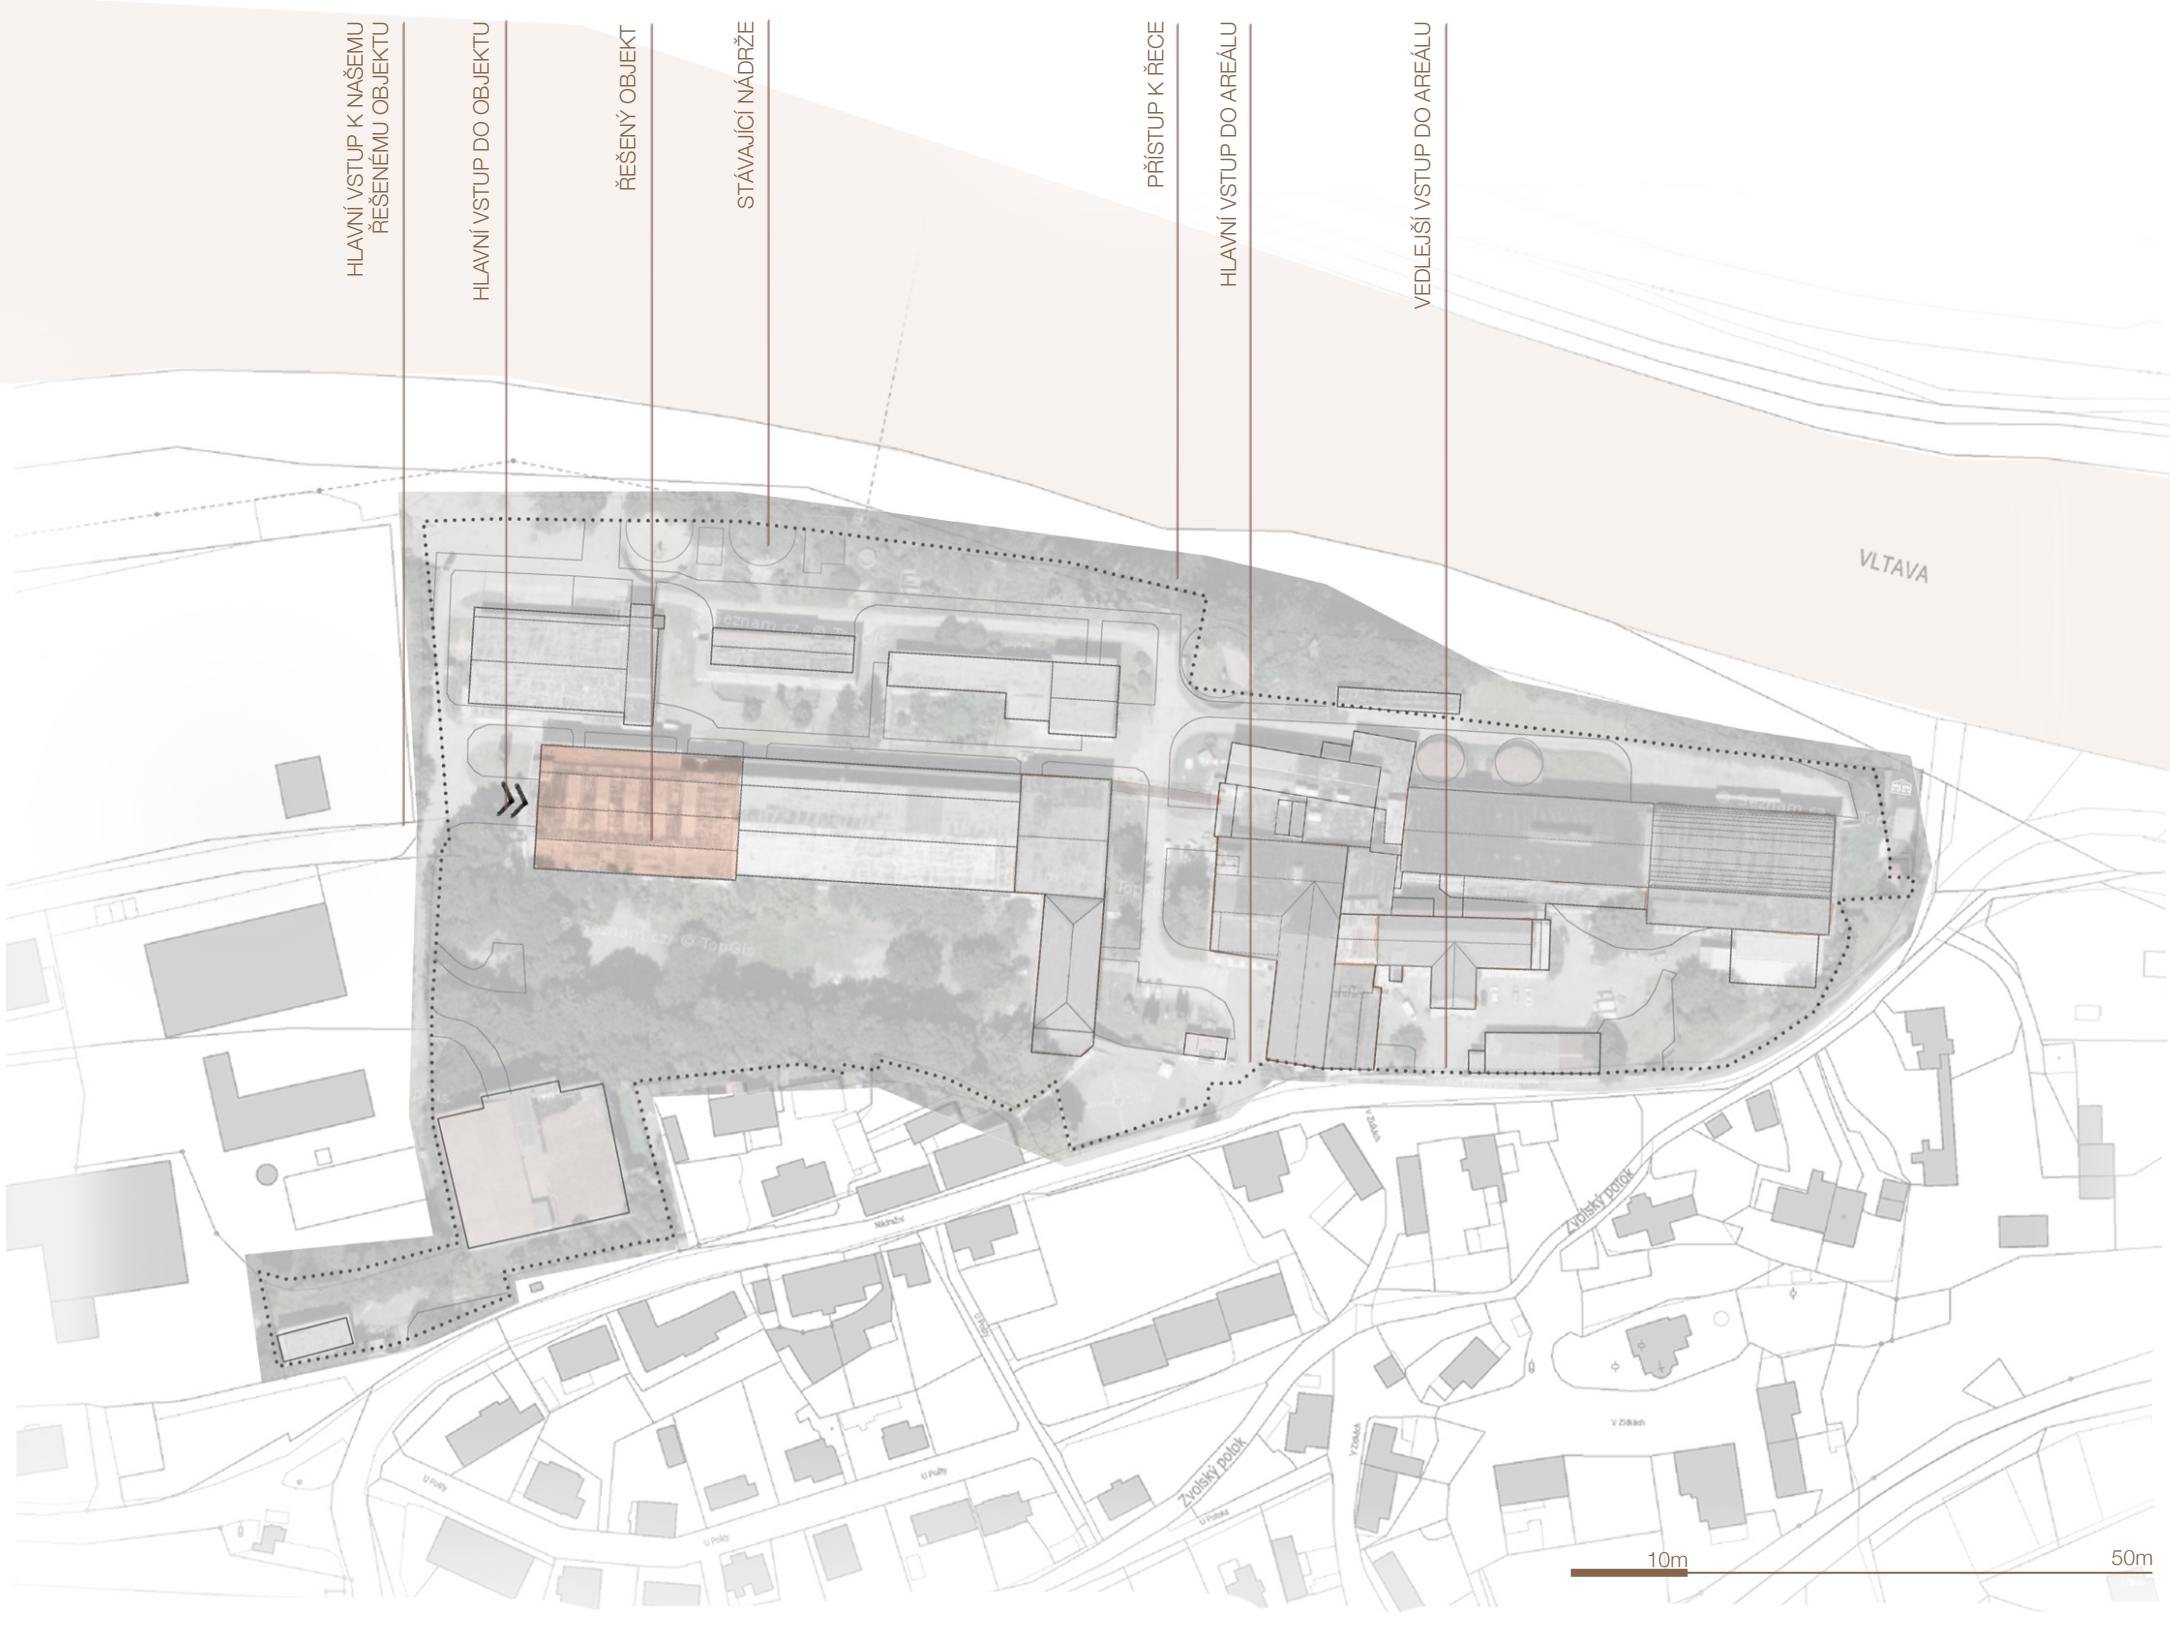

PŮDORYSY 1:250

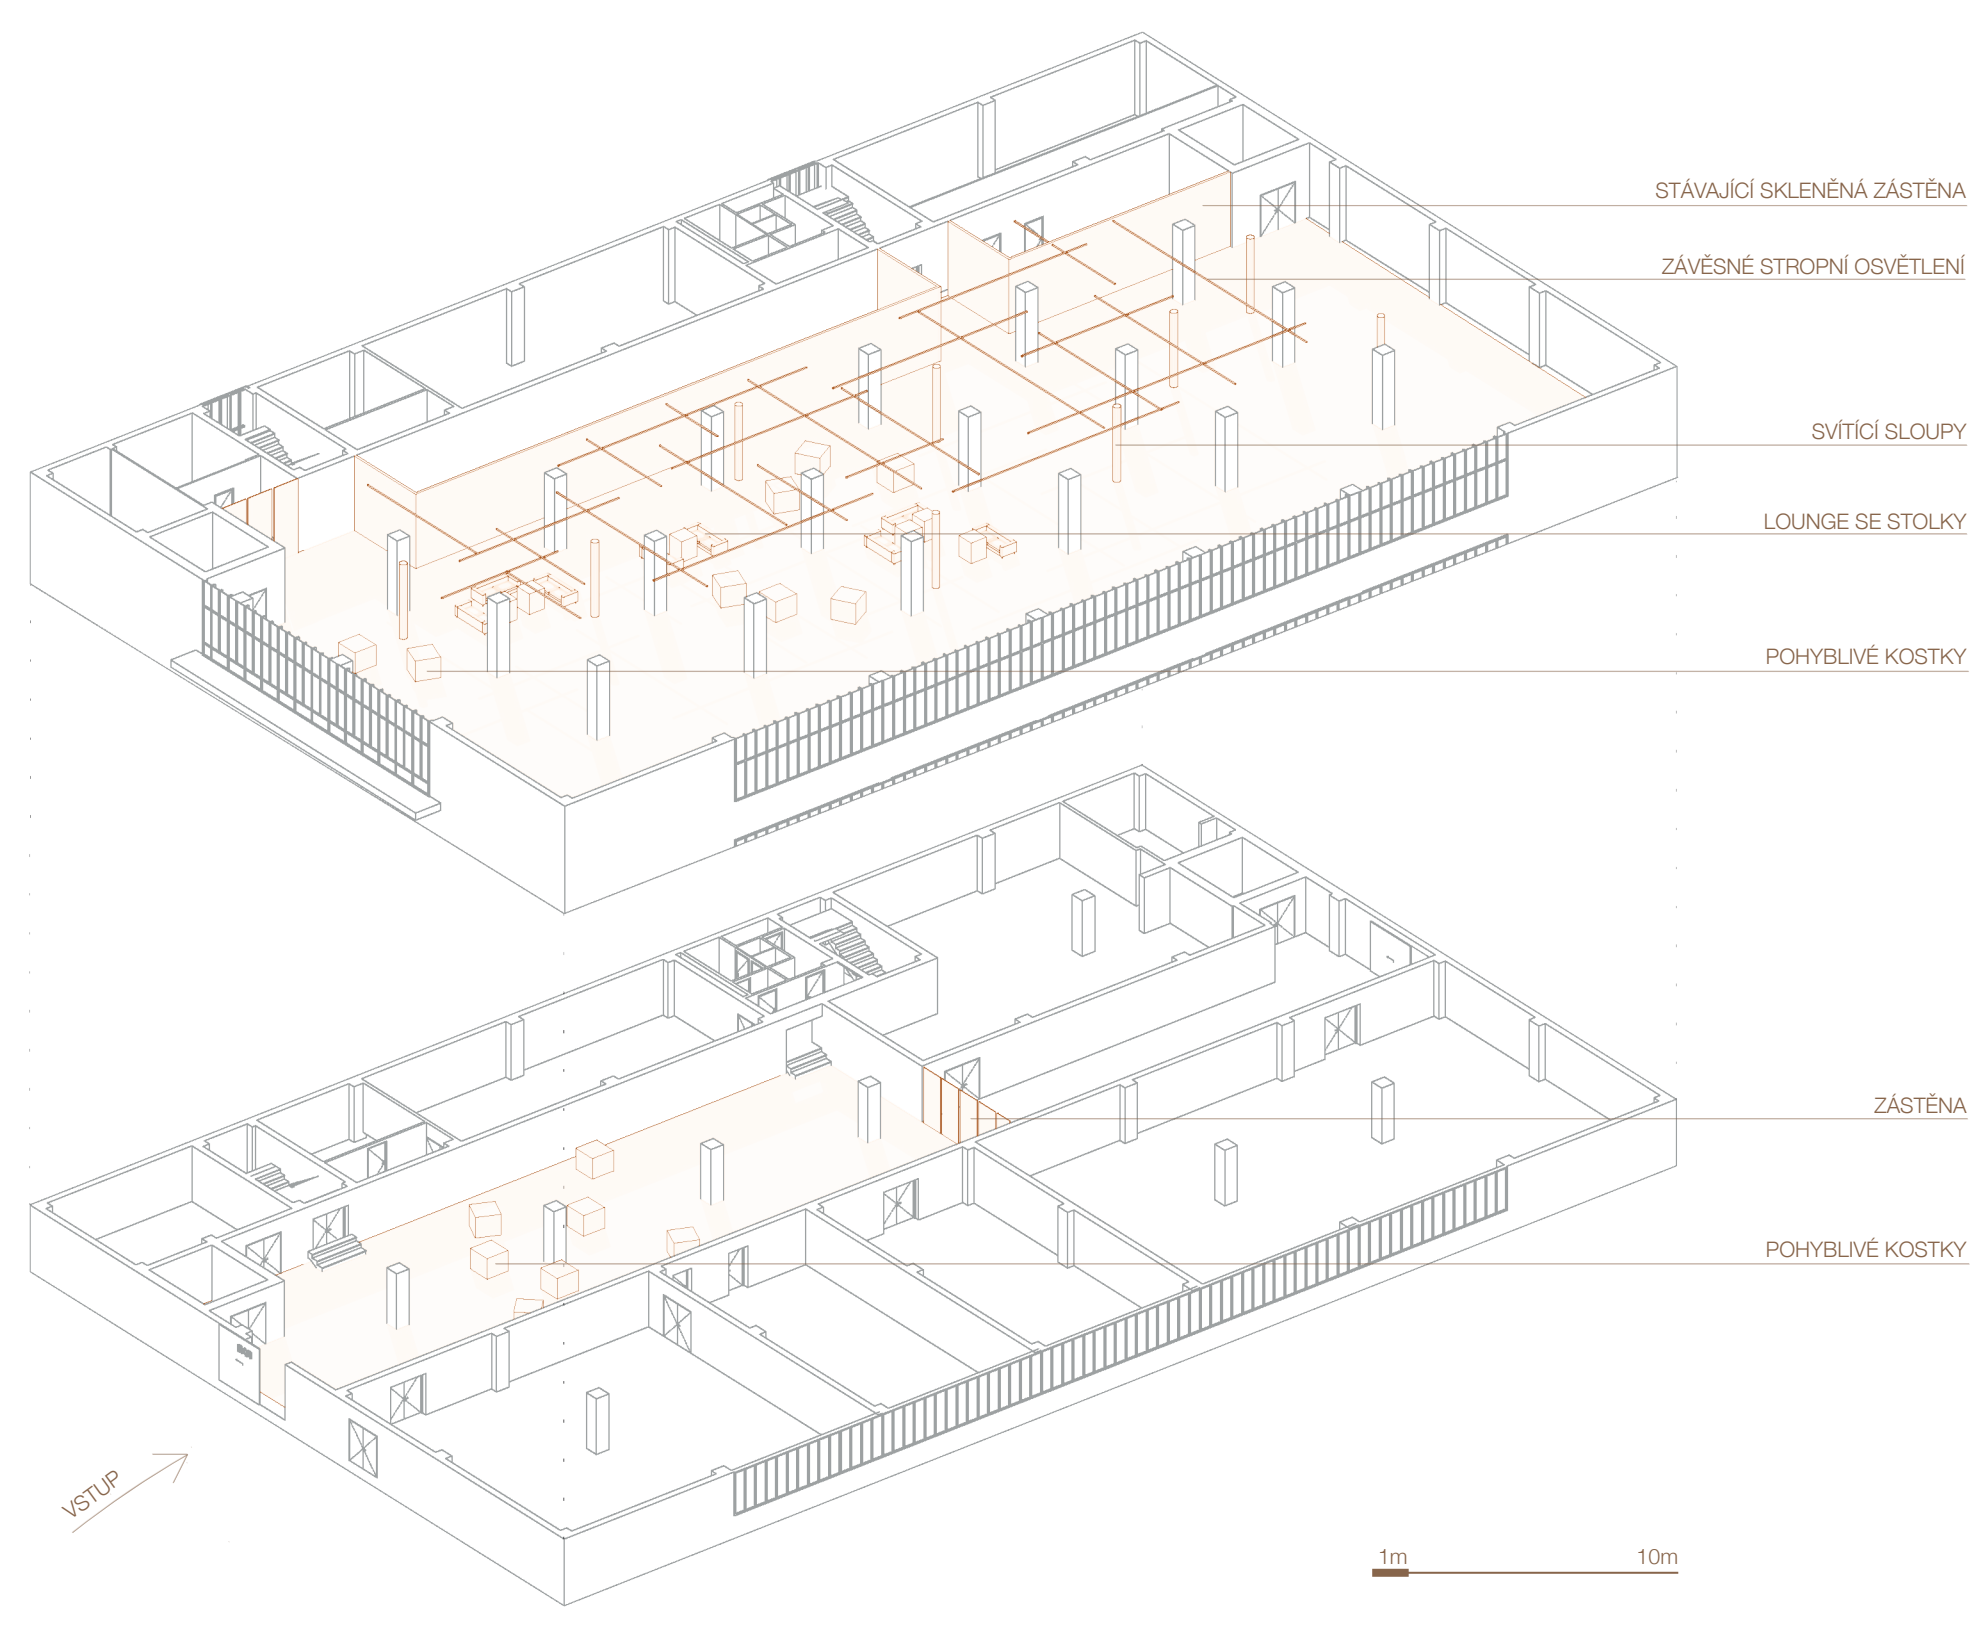

BÝVALÁ PAPIRNA SE NACHÁZÍ VE VRANÉM NAD VLTAVOU POKLÍŽ HLAVNÍHO MĚSTA PRAHY. AREÁL JE POMĚRNĚ ROZSAHLÝ. NACHÁZÍ SE ZDE KOMPLEX VÝROBNÍCH BUDOV, KTERÉ JSOU Z RŮZNÝCH DOBÝ VÝSTAVBY. MÁ ŘEŠENÁ HALA SE PŮVODNĚ VYUŽÍVALA PRO VÝROBU PAPIRU. NOSNÁ KONSTRUKCE HALY JE ZE ŽELEZOBETONU A NOSNÁ KONSTRUKCE STŘECHY JE Z OCELOVÝCH PŘÍBRADOVÝCH VÁZNIKŮ. KONSTRUKČNÍ SYSTÉM JE SKELETOVÝ S PŘÍKLADY V OBOU SMĚRECH. HLAVNÍ VSTUP DO OBJEKTU JE PONECHÁN PŘES PŮVODNÍ KOVOVÉ POSUVNÉ DVEŘE V 1. NP. HALA MÁ TŘI NADZEMNÍ PODLAŽÍ. VE 2. NP SE NACHÁZÍ VELKÝ SÁL, KDE NA JEDNÉ STRANĚ JE STROP PŘES Dvě NADZEMNÍ PODLAŽÍ. NACHÁZÍ SE TAM I VELKÁ SKLENĚNÁ STĚNA, KTERÁ ME INSPIROVALA A OBJEVUJE SE V MĚM DOČASNĚM NÁVRHU NOČNÍHO KLUBU. VYUŽILÁ JSEM JI JAKO PROSTOR PRO BAR A SKLAD. PLOCHOVÉ MATERIÁLY SEM NECHALA STÁVAJÍCÍ. NAVÍC PŘEVYPOUŽE VELKOFORMÁTOVÉ MALBY, KTERÉ NJAK NEVAPISUJÍ VZHLED STÁVAJÍCÍ HALY, ALE NADPRAK PROSTOR OŽIVÍ A DODÁJI MU TROCHU BARVY.

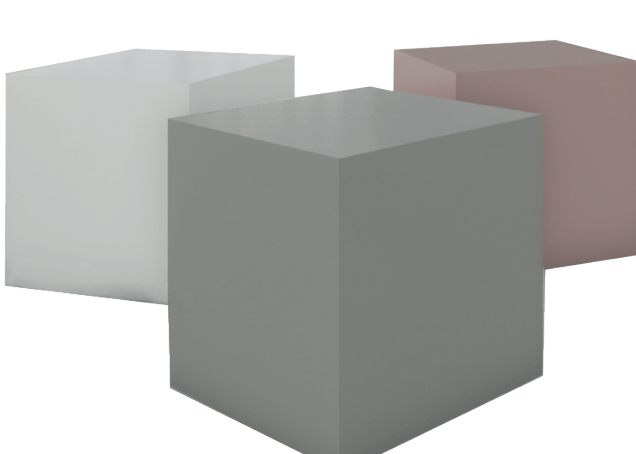

HLAVNÍM PŘVKEM NÁVRHOVANÉHO PROSTORU SE TĚDA STÁVÁ SCHÉMA DĚŘEVNÝCH KŘIVICÍ. TY JSOU PAK POUŽITÝ JAKO NÁBYTEK DO PROSTORU. SLUŽÍ JAKO STOLKY K POSEZENÍ NEBO JAKO OKLADACÍ PLOCHY PRO LIDI, KTERÍ SE CHTĚJÍ POSADIT NEBO SI ODLOŽIT VĚCI. DÁLĚ PAK V EXTERIÉRU V PŘEDPROSTORU HALY JSOU KRYCHLE VYUŽITÝ JAKO MULTIFUNKČNÍ NÁBYTEK - OKLADACÍ MÍSTO, SEZENÍ, STOLKY APOD. VŠECHEN NÁBYTEK JE POSUVNÝ, TAKŽE SE DÁ RŮZNĚ POKLÉ POTŘEBY POSOUVAT, OBMĚNOVAT A SKLADAT DO URČITÝCH TVARŮ. PROSTOR PROSVĚTLUJE ZÁVĚSNÝ SYSTÉM SVĚTEL, KTERÉ TĚDE PŘÍKLADNĚ SCHÉMA KRYCHLE A PRAVOKÚHLÝCH TVARŮ. DALŠÍM PŘVKEM JSOU SVĚTELNÉ BLIKAJÍCÍ SLoupY, KTERÉ JSOU ROZMÍSTĚNÉ RŮZNĚ PO PLOŠE. V PROSTORU, KTERÝ JE VYSOKÝ PŘES Dvě NADZEMNÍ PODLAŽÍ JSOU PRO OSVĚTLENÍ POUŽITÝ VELKÉ OTOČNÉ REFLEKTORY. TY JSOU ZÁVĚSNÉ NA KOVOVÉM ROSTOVÉM PODHLÉDU. KOVOVÝ ROST MÁ PŘÍPOMINAT VÝZTUP, KTERÁ JE POUŽITA PRO VÝSTAVBU HALY.

