








KONVERZE PRŮMYSLUVÉHO AREÁLU

MULTIFUNKČNÍ HALA V BÝVALÉM AREÁLU PAPIRNY VE VRANÉM NAD VLTAVOU

129AMG1 – ATELIER TVORBY – MAGISTERSKÝ 1
VEDOUČÍ ATELIERŮ: prof. Ing. arch. TOMÁŠ ŠENBERGER | Ing. JAN PUSTĚJOVSKÝ, Ph.D. | Ing. arch. JAKUB STREJC | prof. Ing. PETR HÁJEK, CSc., Feng

ČESKÉ VYSOKÉ UČENÍ TECHNICKÉ V PRAZE
FAKULTA STAVEBNÍ | OBOR ARCHITECTURA A STAVITELSTVÍ
ZIMNÍ SEMESTR 2021/2022

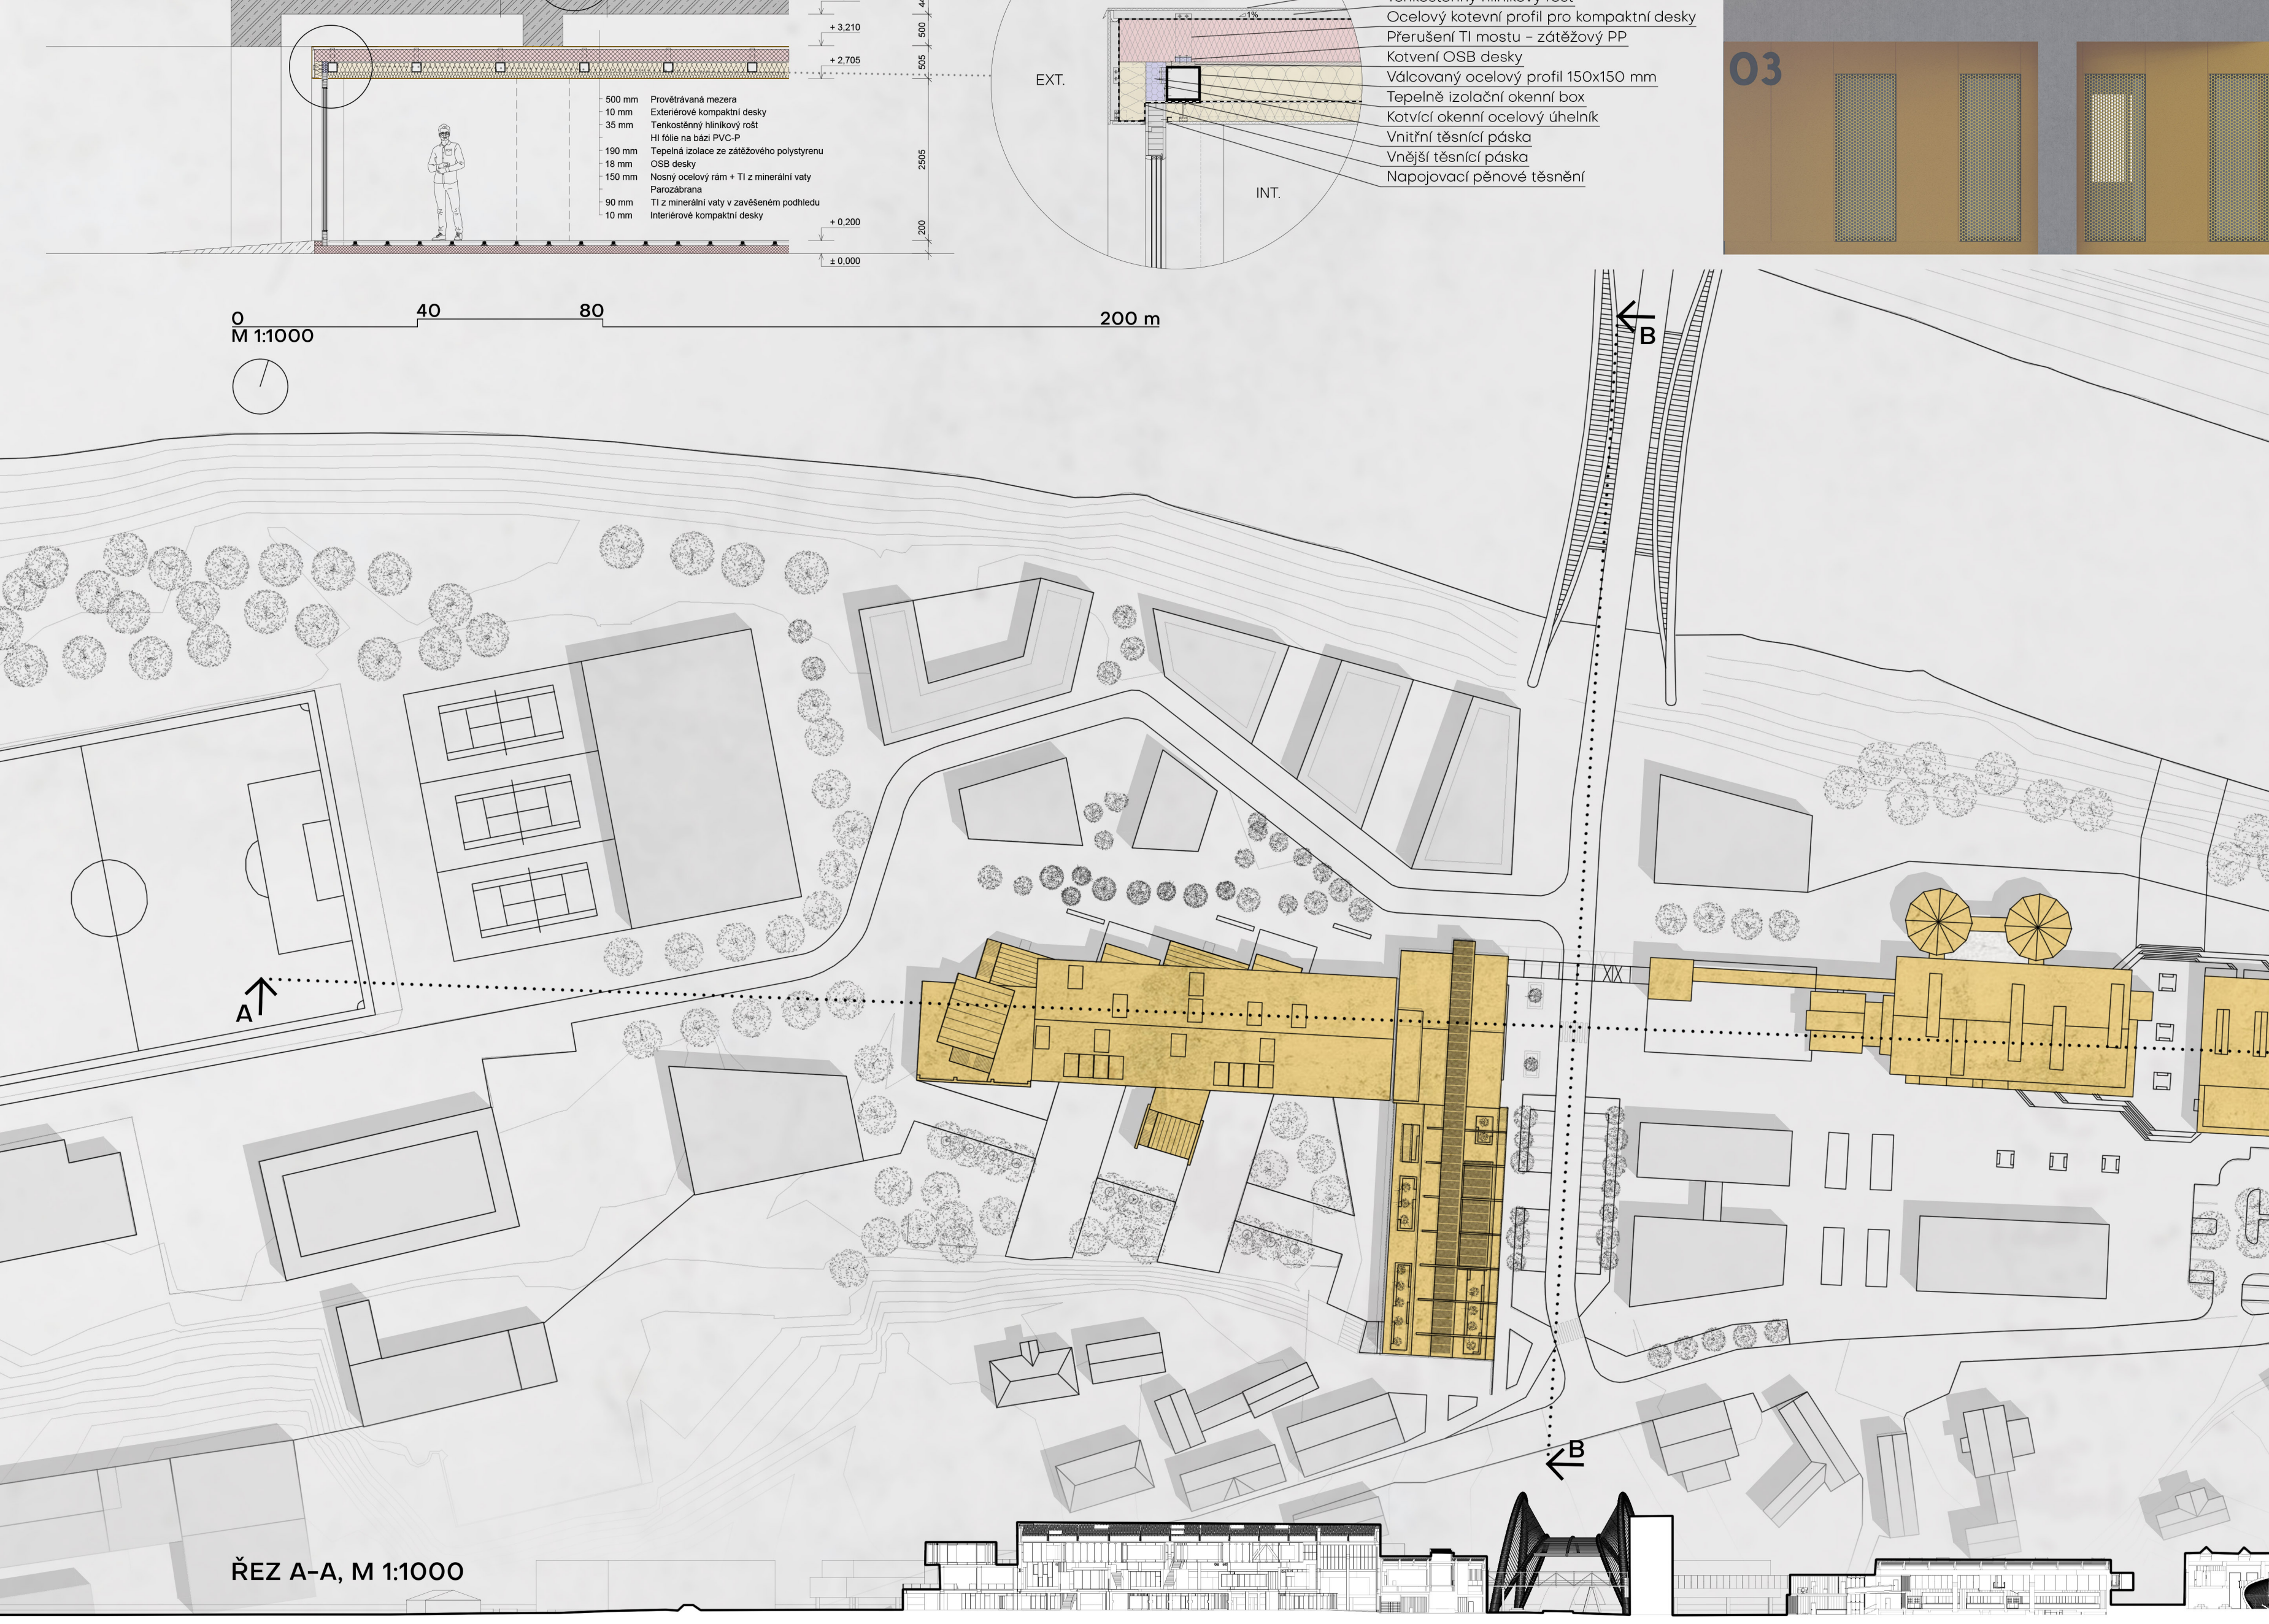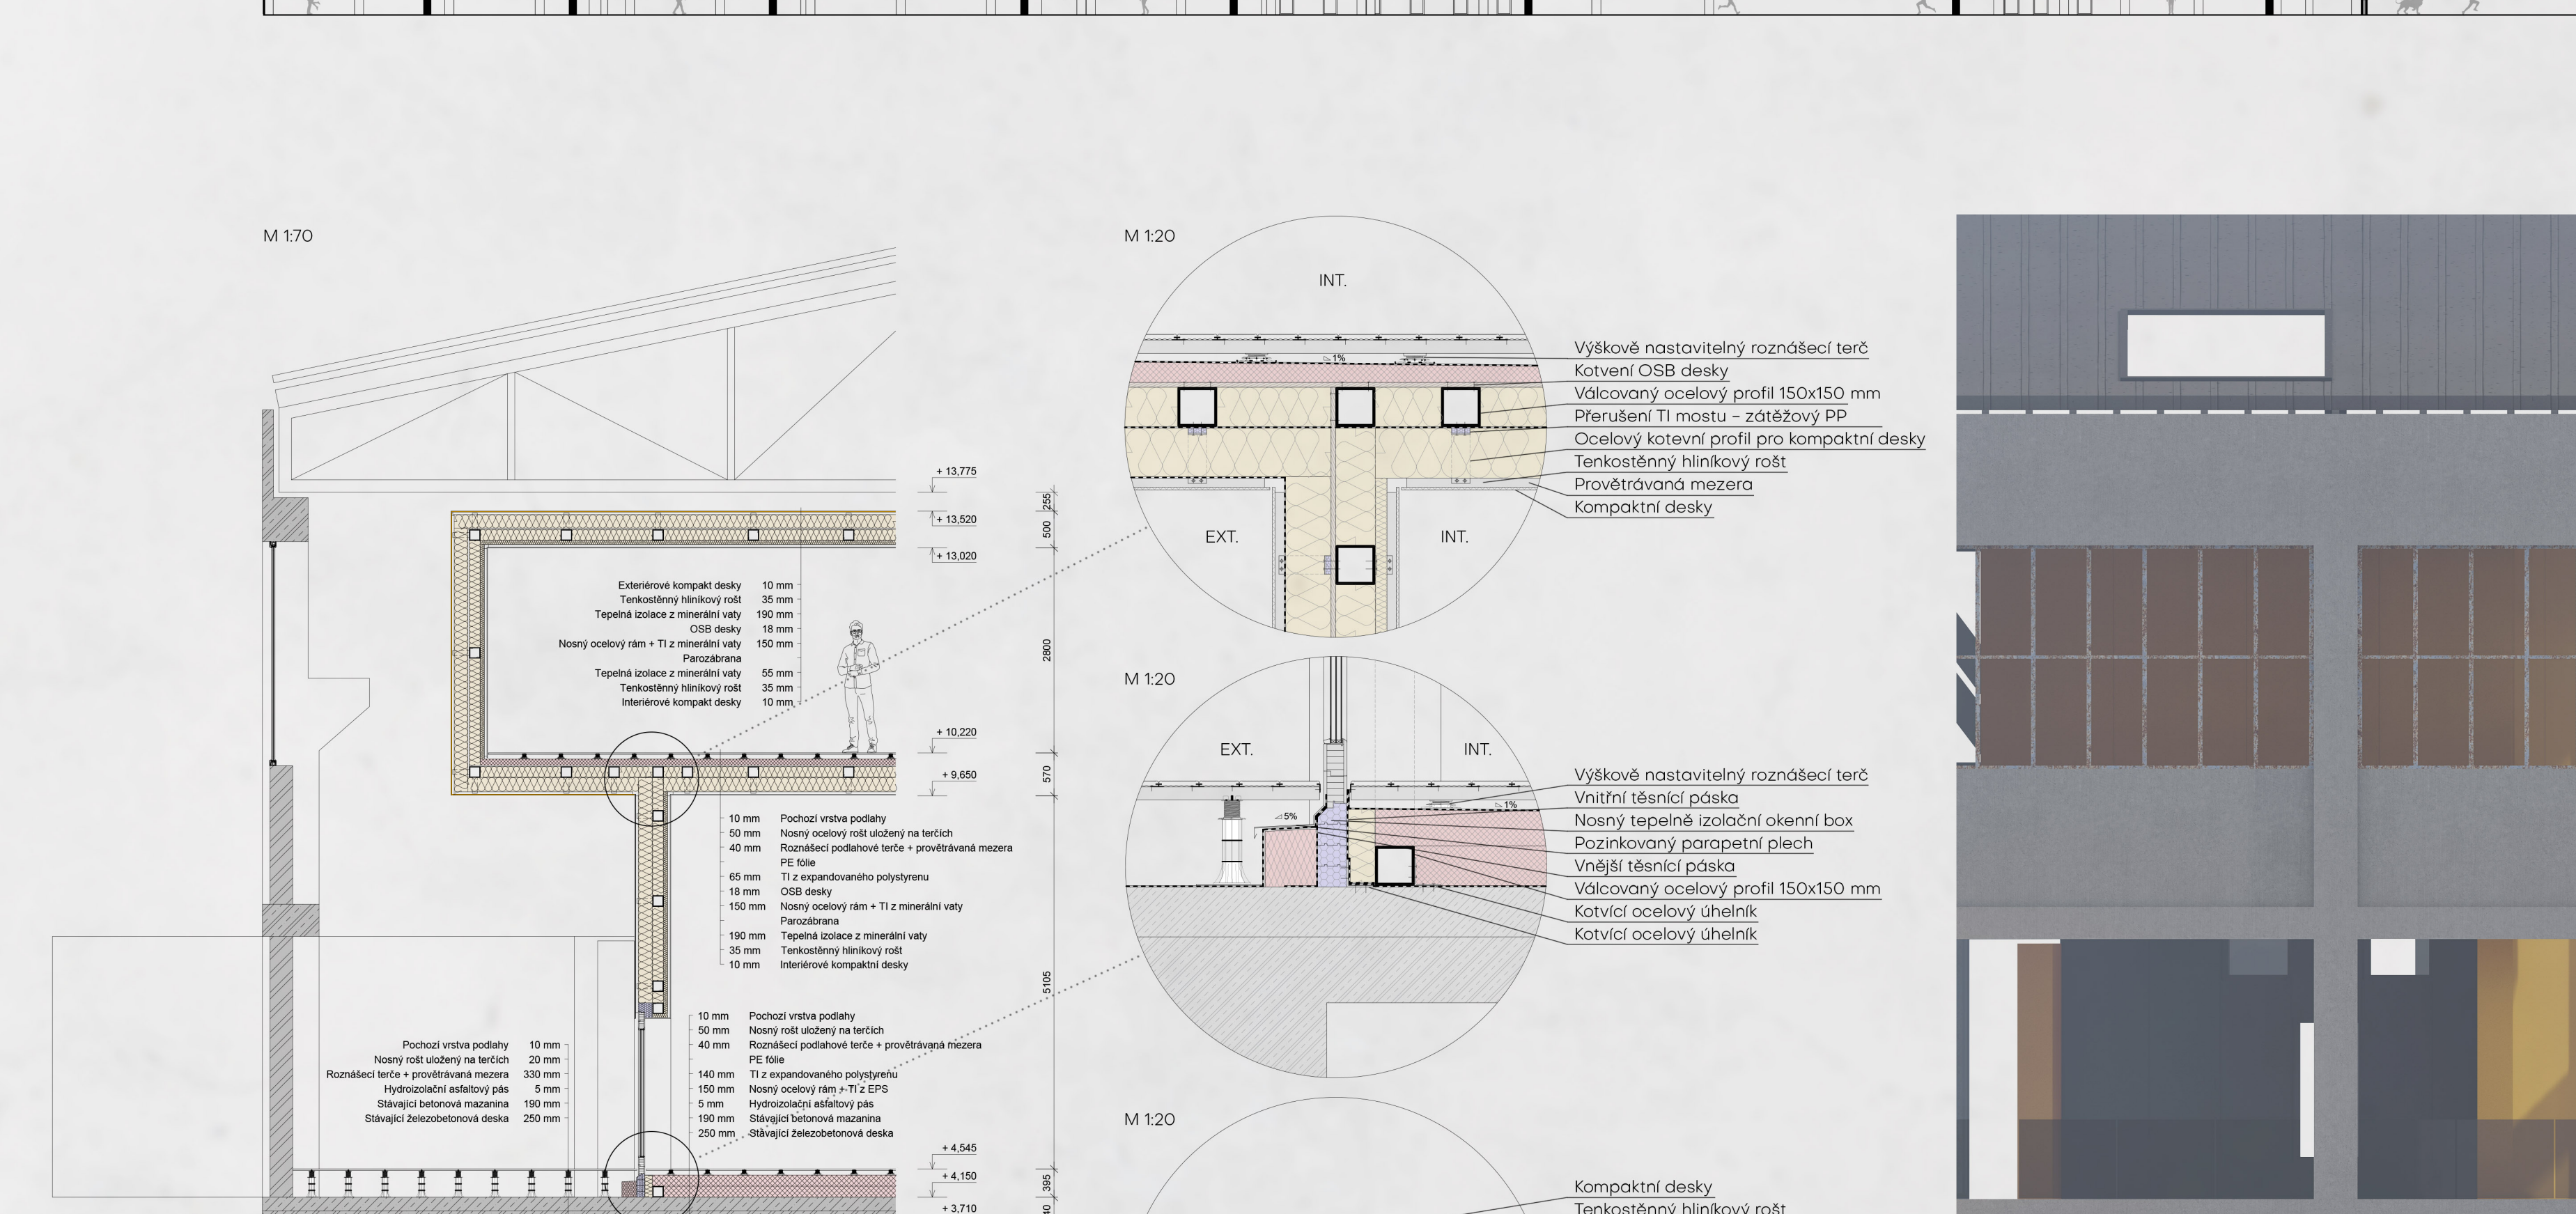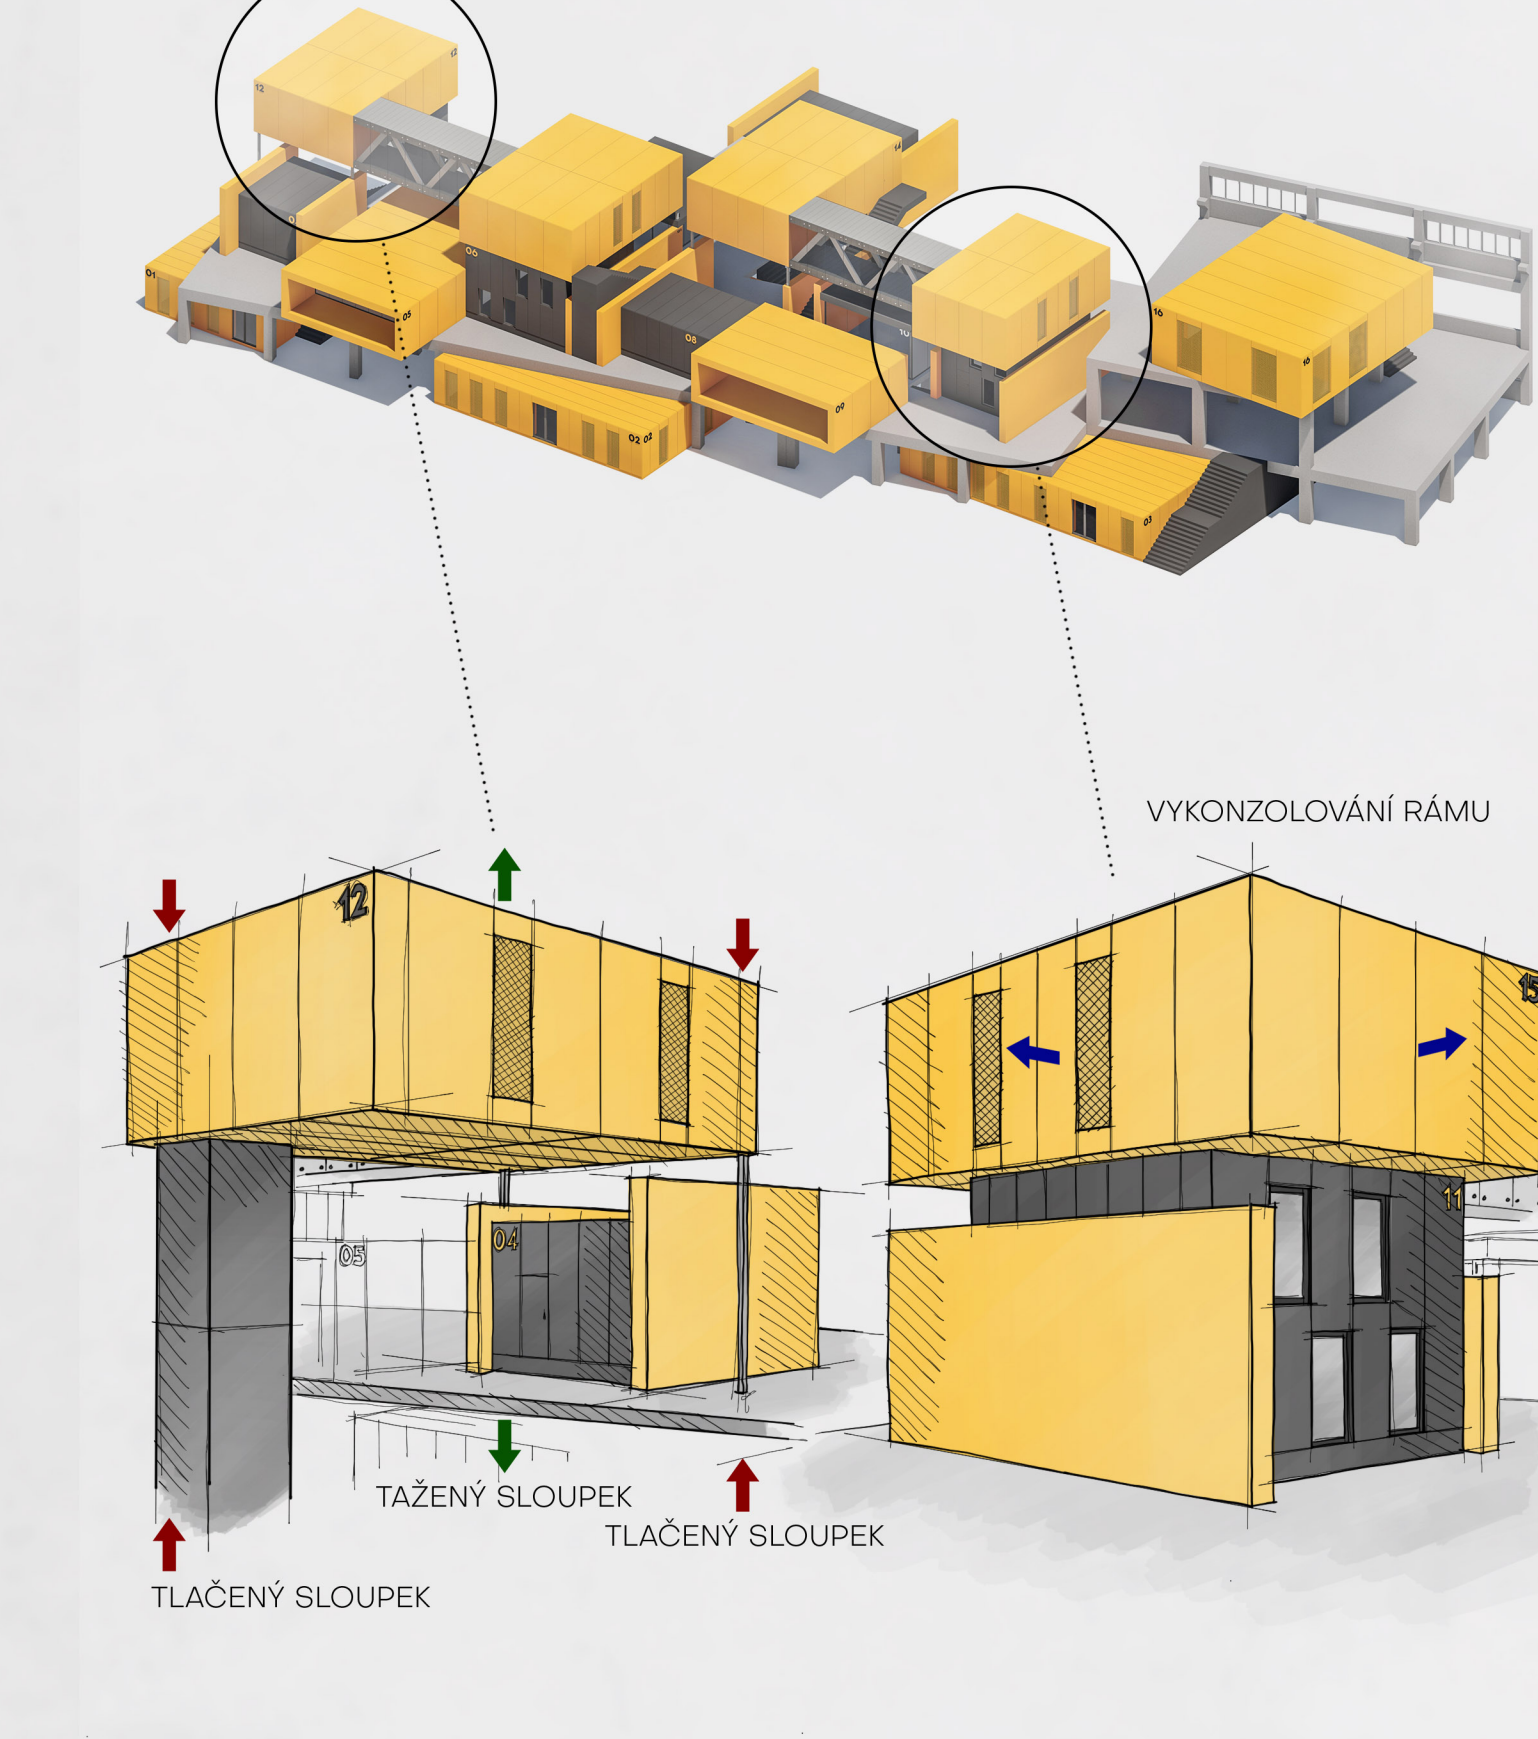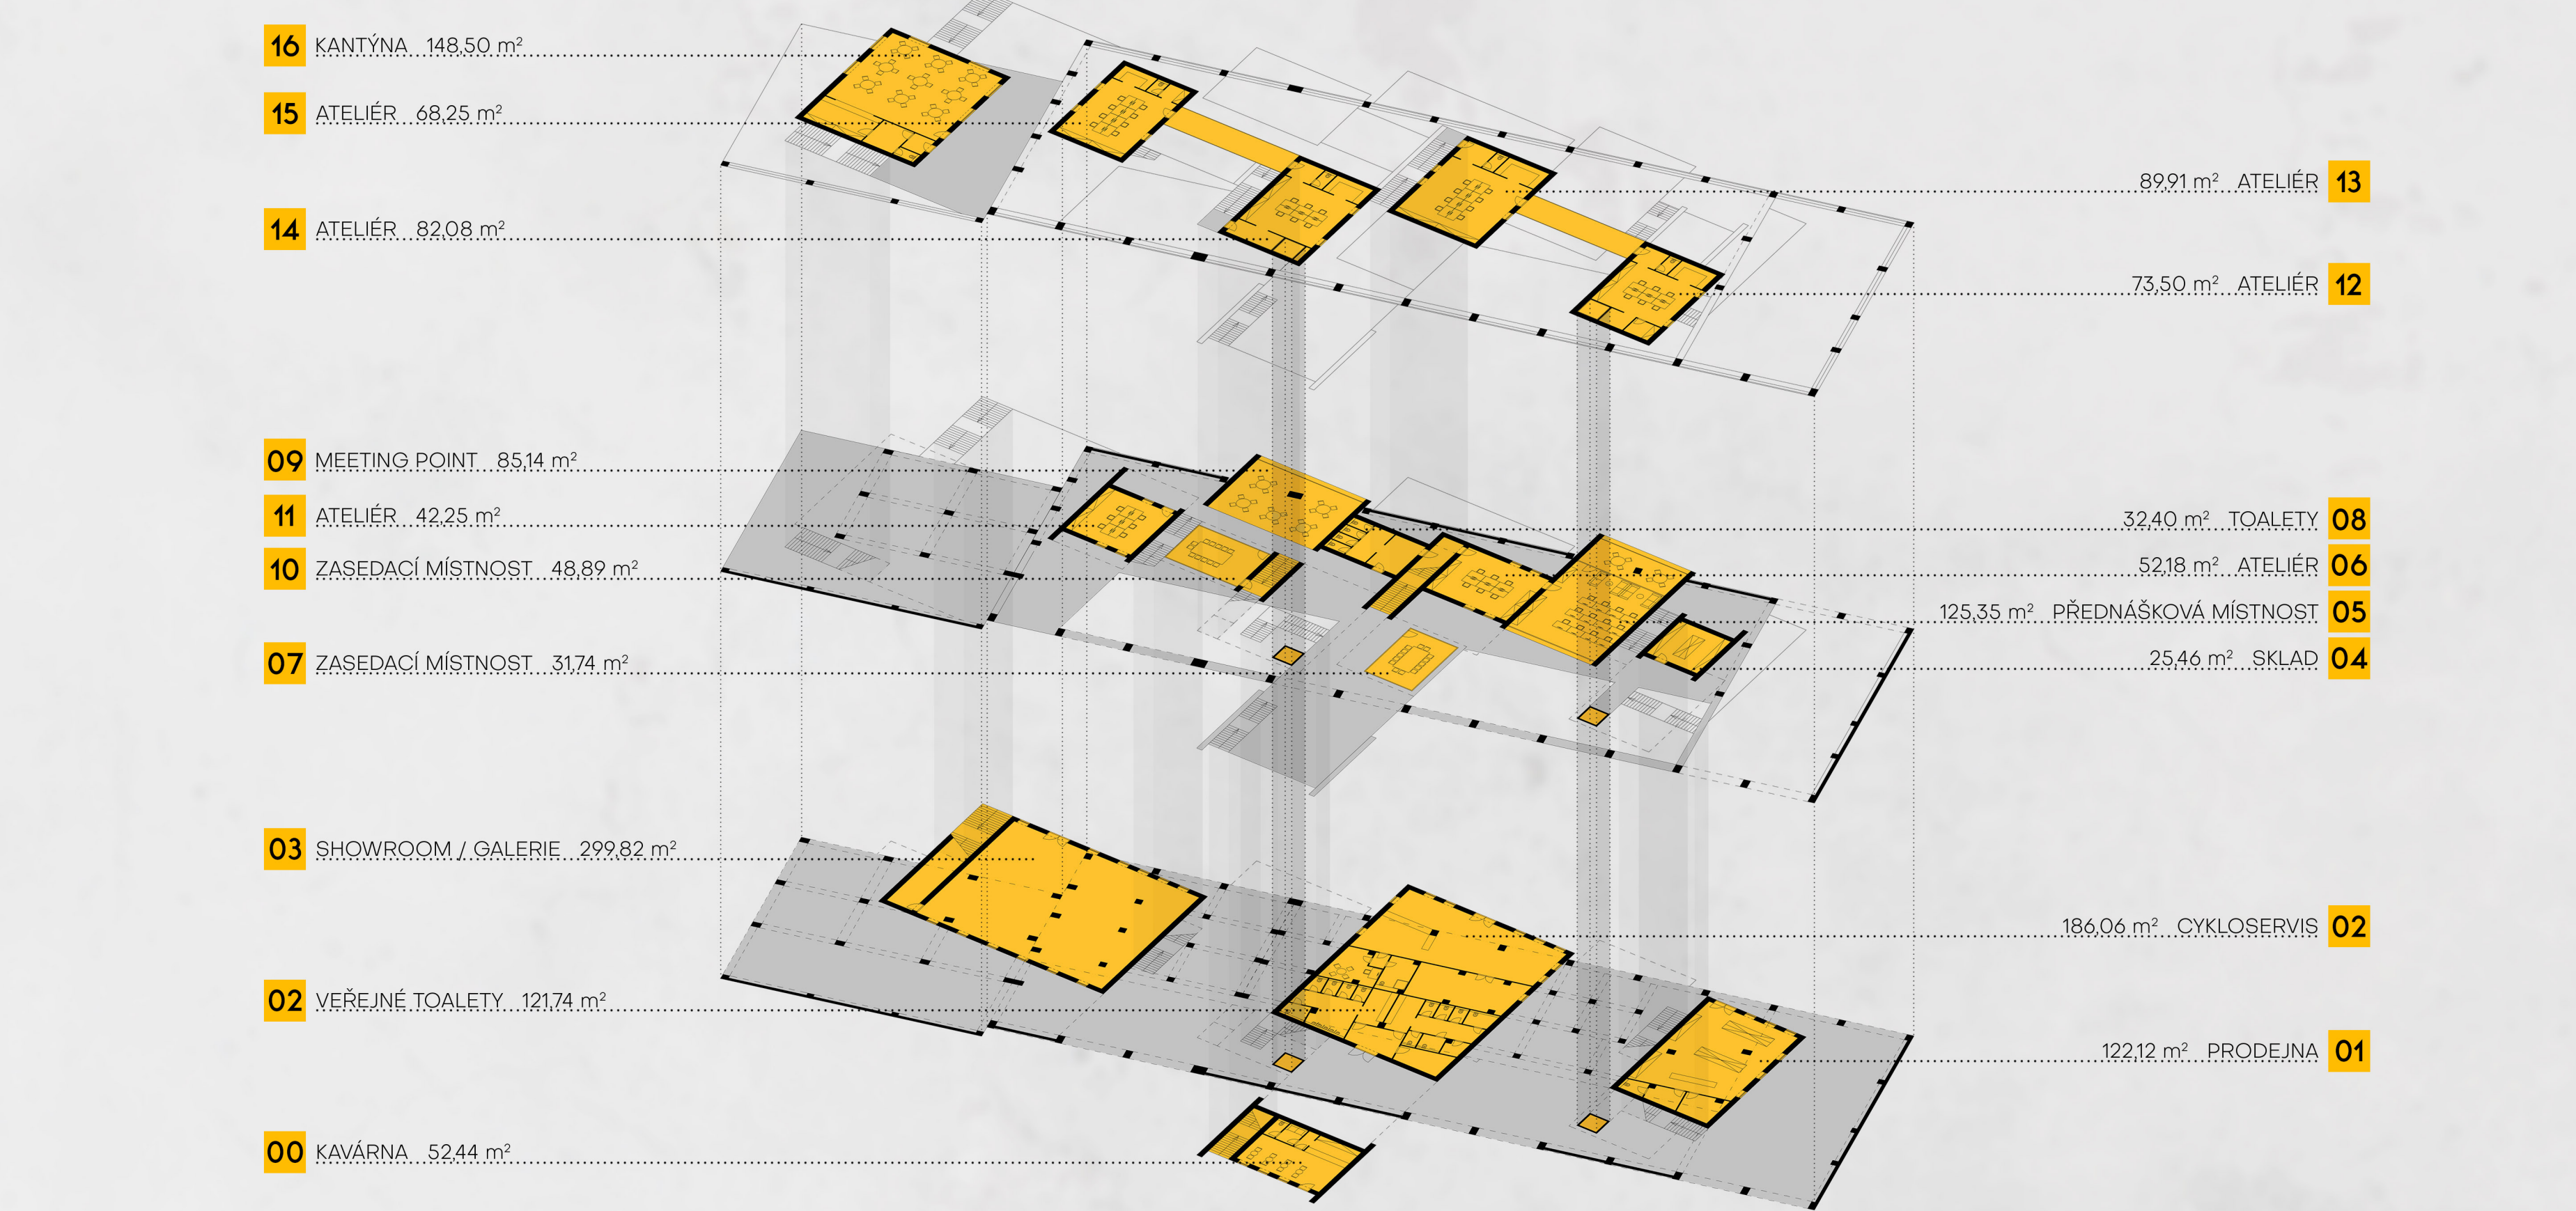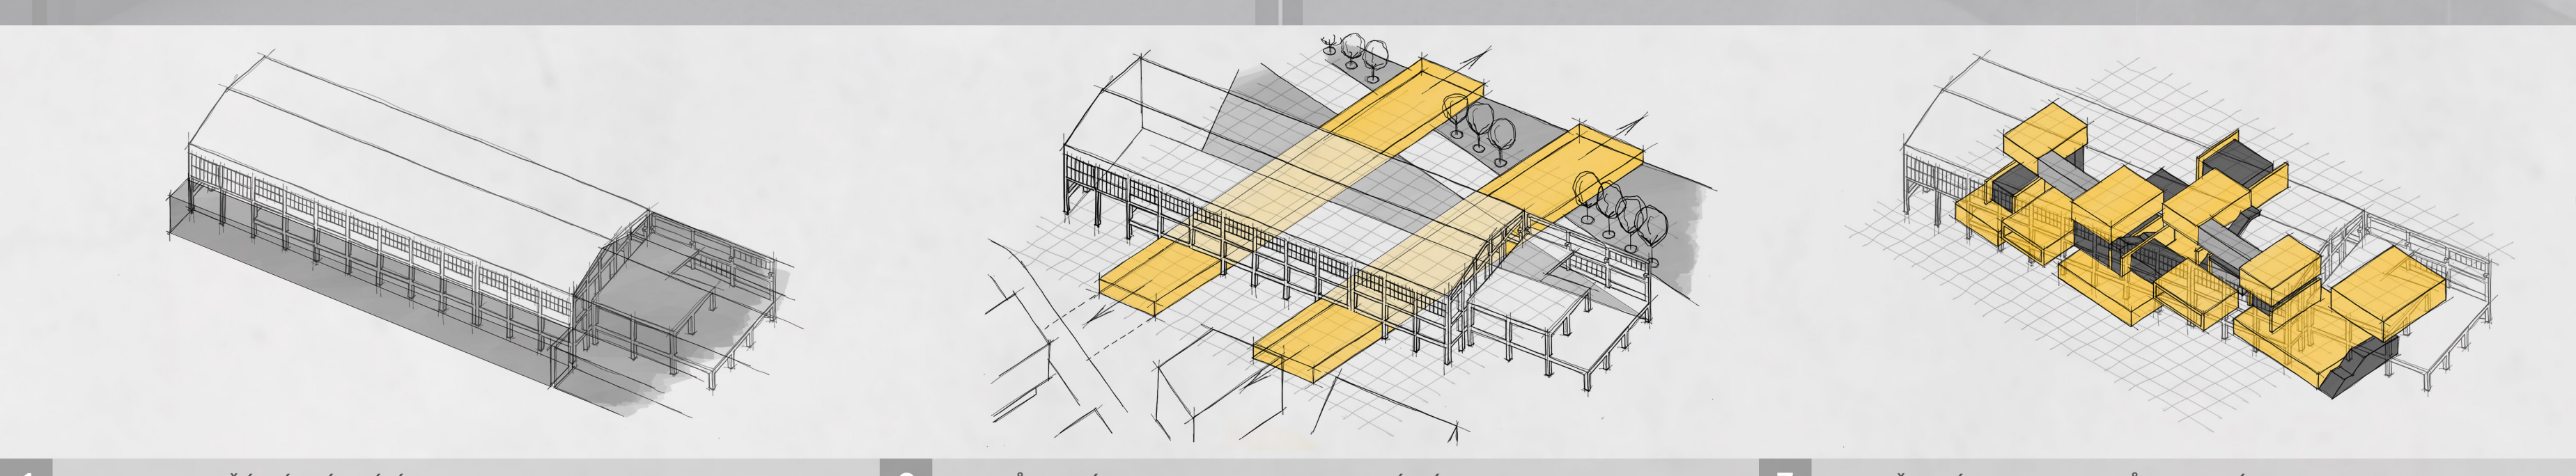

ŘEZ B-B, M 1:1000