

ŘEŠENÉ ÚZEMÍ

ŘEŠENÉ ÚZEMÍ SE NACHází V SAMÉM CENTRU NAVRŽENÉ ZÁSTAVBY V LIBERCI-KUNRATICE. NÁVRH POJEDNÁVÁ MOŽNÉ ŘEŠENÍ CENTRÁLNÍHO NÁMĚSTÍ S OBCHODNÍM PARTEREM. NÁMĚSTÍ JE NA PRVNÍ POHLED ODDĚLENO OD PĚŠÍHO TAHU JINÝM DRUHEM DLAŽBY. PŘI NÁVRHU BYL JAKO STĚŽEJNÍM BODEM NAVRŽENÝ VODNÍ PRVEK, KTERÝ V MÍSTĚ PŮSOBÍ NEJEN ESTETICKY PŘÍJEMNĚ, ALE TVOŘÍ TAKÉ ZVUKOVOU KULISU TEKOUcí VODY A ZLEPŠUJE MIKROKLIMA V LETNÍCH PARNÝCH DNECH. S JISTOTOU BY BYL OBLÍBENOU ATRAKCÍ DĚTÍ TAKÉ STŘÍKAJÍCÍ PROUDY VODY ZE ZEMĚ.

V OKOLÍ SE NACHÁZÍ DVA DRUHY POSEZENÍ. BETONOVÉ KVÁDRY, KTERÉ NÁM OPTICKY ODDĚLÚJÍ PROSTOR OD HLAVNÍHO PĚŠÍHO TAHU A PROSTOREM NÁMĚSTÍ. DRUHODRUHÝ DRUH POSEZENÍ JSOU BETONOVÉ KRUHY POD BRÍZKAMI, KTERÍ NÁM POSKYTNOU STÍN VE SLUNEČNÝCH DNECH. V PARTERU JE UVAŽOVÁNA PŘEDZÁHRÁDKA KAVÁRNY, NEBO RESTAURACE.


JAKO HLAVNÍ OSVĚTLENÍM JSOU ZDE NAVRŽENY ULIČNÍ LAMPY V MODERNÍM STYLU. V NOCI BUDE TAKÉ SVÍTIT JAK VODNÍ PLOCHA, TAK VYSTŘÍKAJÍCÍ PROUDY VODY.

VODOTRYSK ZE ZEMĚ, KTERÝ OZVLÁŠŤNÍ A ROZEHRÁJE PROSTOR V LETNÍCH DNECH



VODOTRYSKY BUDOU V NOCI PODSVÍCENY A BUDOU VYTVÁŘET BAREVNOU FONTÁNU


VODNÍ PLOCHA S TEKOUcí VODOU TVOŘÍ PŘÍJEMNÉ PROSTŘEDÍ PRO ODPOČINEK
VODA NÁM VYTVÁŘÍ KVALITNĚJŠÍ MIKROKLIMA

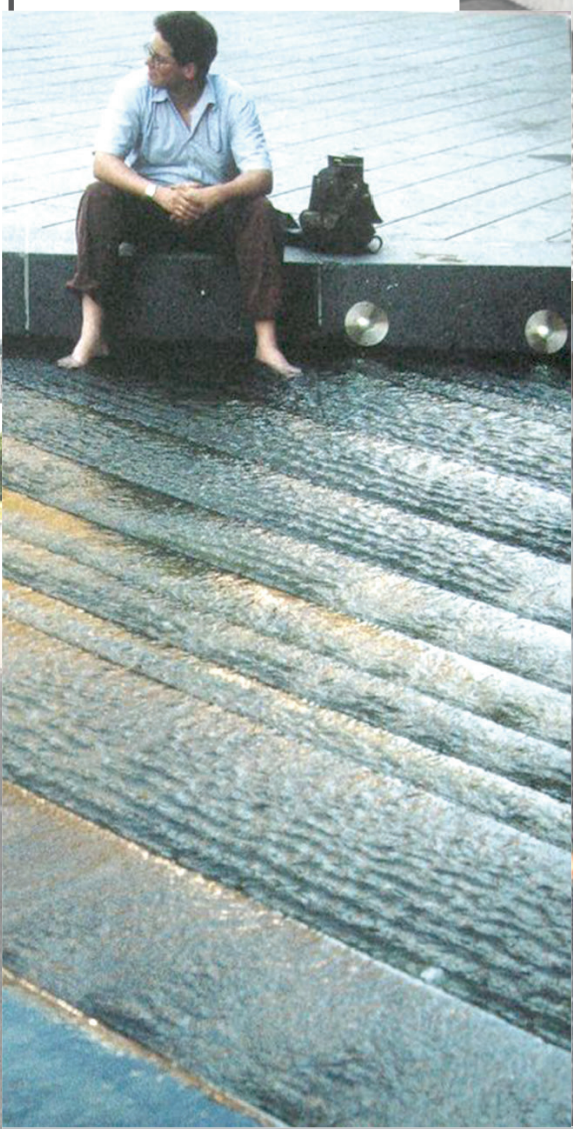

BETONOVÁ LAVIČKA JEDNODUCHÝ A FUNKČNÍ DESIGN



BETONOVÉ SEZENÍ POD STROMY VČETNĚ DŘEVĚNÉHO SEDÁKU

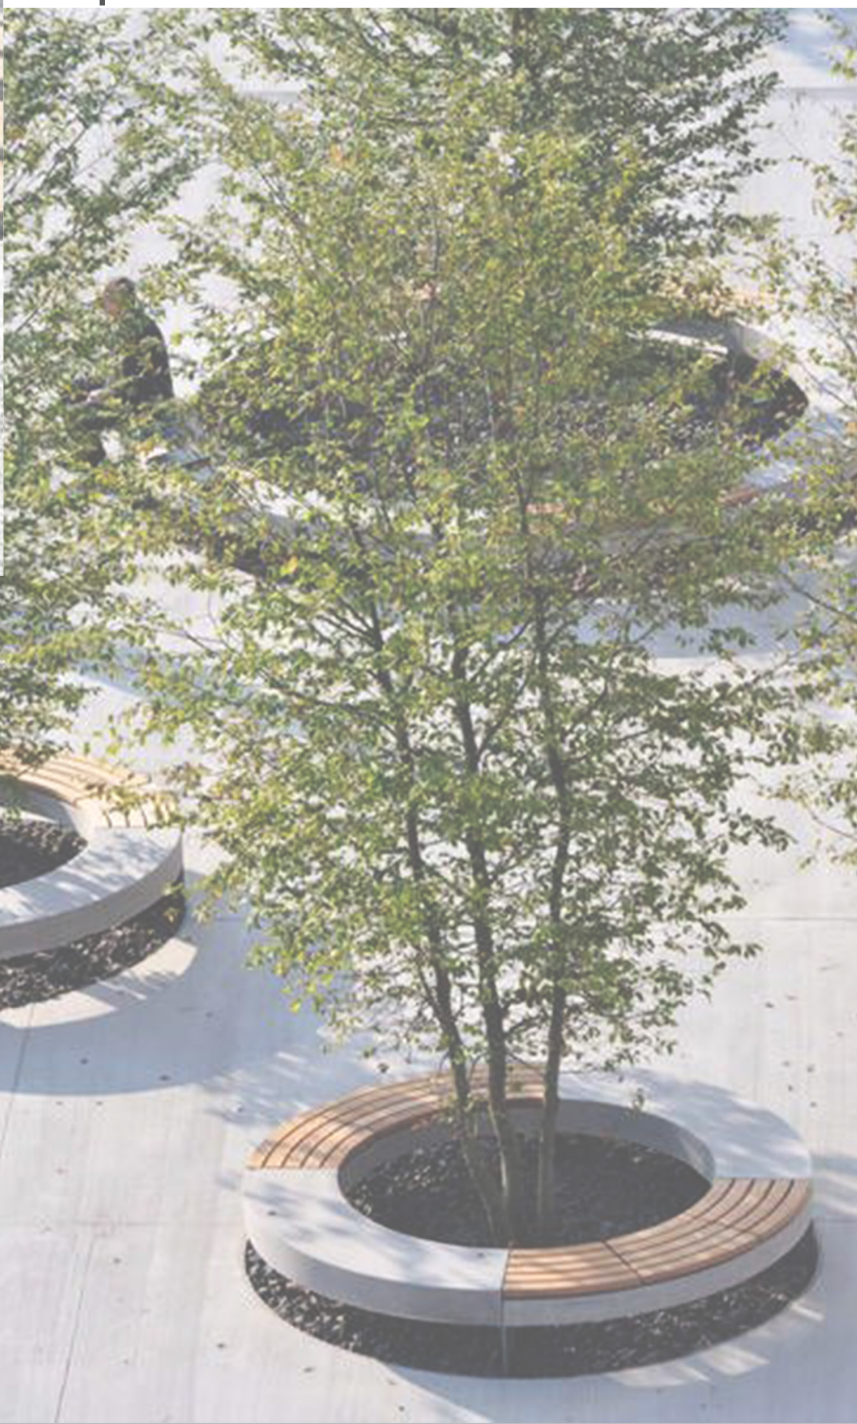

STROMY BUDOU V NOCI PODSVÍCENY SPODNÍM BODOVÝM OSVĚTLENÍM ZABUDOVANÝM V ZEMĚ

ULIČNÍ OSVĚTLENÍ V JEDNODUCHÉM A ČISTÉM DESIGNU. SVĚTLO BUDE DOPADAT PŘÍMO NA ZEM. Z DŮVODU BYTŮ V OKOLÍ



ZDROJEM SVĚTLA BUDE ÚSPORNÝ LED PANEĽ VYZÁŘUJÍCÍ STŘEDNĚ TEPLÉ SVĚTLO

LIBEREC-KUNRATICE

DOPLŇKOVÁ ÚLOHA

A+S FSV ČVUT v PRAZE, AMG2 ZS_2021/22

Bc. Pavel Jelínek

doc.Ing.arch.Ing. Petr Šíkola, Ph.D.
doc.Ing.arch. Václav Dvořák, CSc.

