


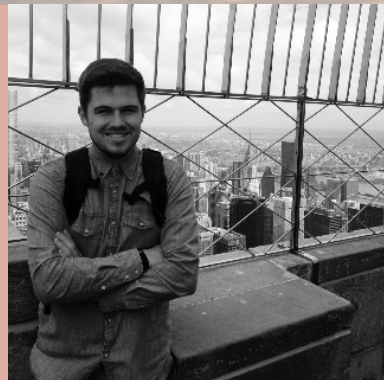



# KOMPLEX VN\_PZ

ATELIÉR: ŠOUREK, SVATOŠ, ŽDÁRA, MEZERA

ONDŘEJ ANDRONÍK  
AMG1- ZS 2021/2022  
ČVUT FAKULTA STAVEBNÍ  
ARCHITEKTURA A STAVITELSTVÍ




SITUACE\_PŮDORYS 1.NP

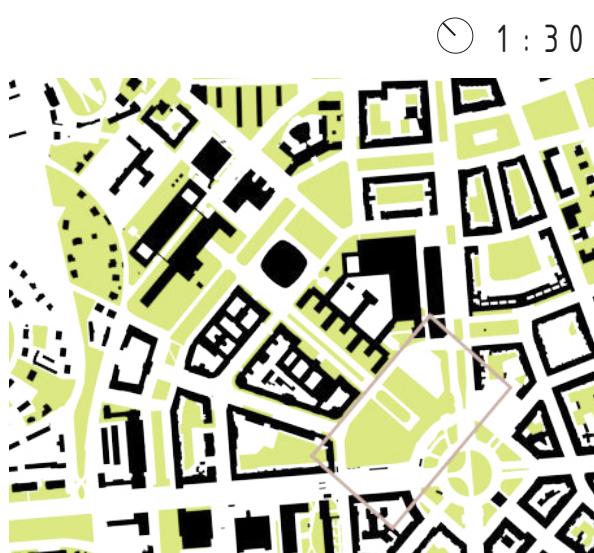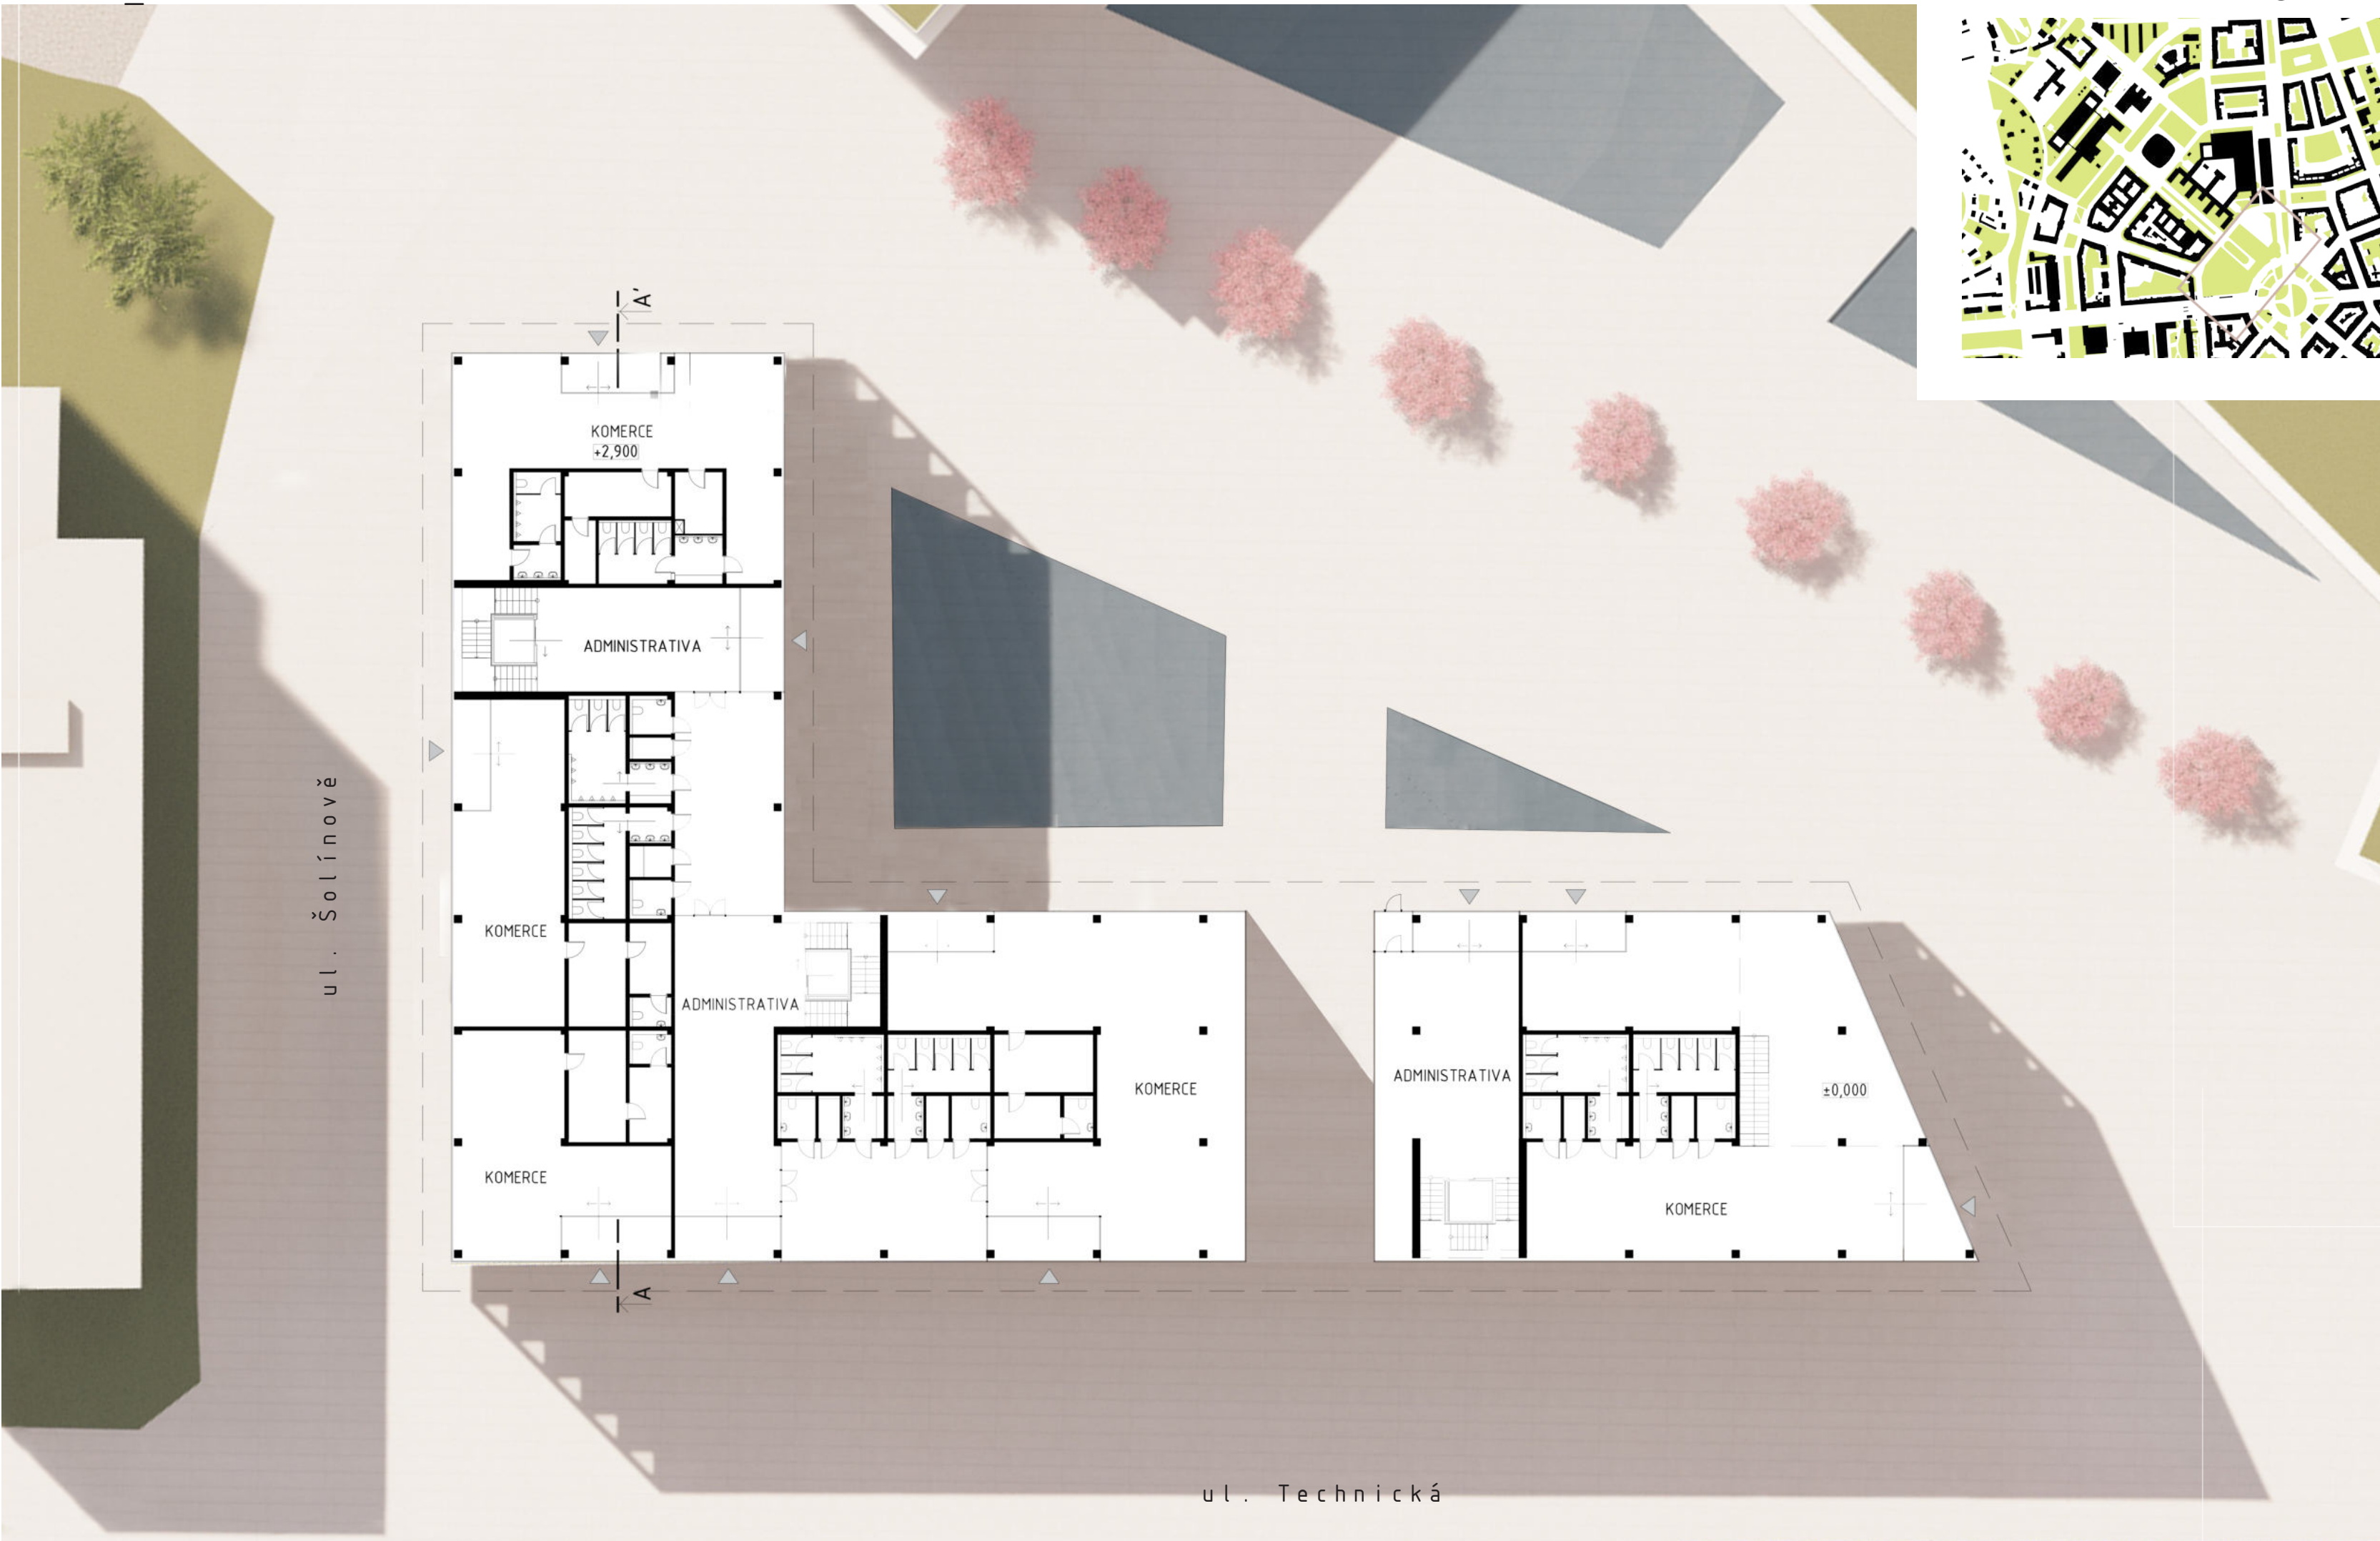

KONCEPT KOMPLEXU VÍTEZNÉ NÁMĚSTÍ  
TÉMATEM ATELIERU AMG1 BYL NÁVRH REVITALIZACE ÚZEMÍ AKADEMICKÉHO OKRSKU V PRAZE - DEJVICÍCH. ČÁSTÍ KOMPLEXNÍHO ŘEŠENÍ PROJEKTU DO-STAVBY AKADEMICKÉHO KAMPUSU V PRAŽSKÝCH DEJVICÍCH JE ŘEŠENÍ ZÁ-STAVBY V PROSTORU ČTVRTÉHO KVADRANTU VÍTEZNÉHO NÁMĚSTÍ. DO TOHOTO PROSTORU BYLA NAVRŽENA BLOKOVÁ ZÁSTAVBA ADMINISTRATIVNÍHO CHA-RAKTERU, KTERÁ V PROSTORU PARTERU NABÍZÍ ŠIROKÉ SPEKTRUM SLUŽEB, DNES V KAMPUSU VELICE POSTRÁDANÝCH.


PŮDORYS TYPICKÉHO PODZEMNÍHO PODLAŽÍ

1:400

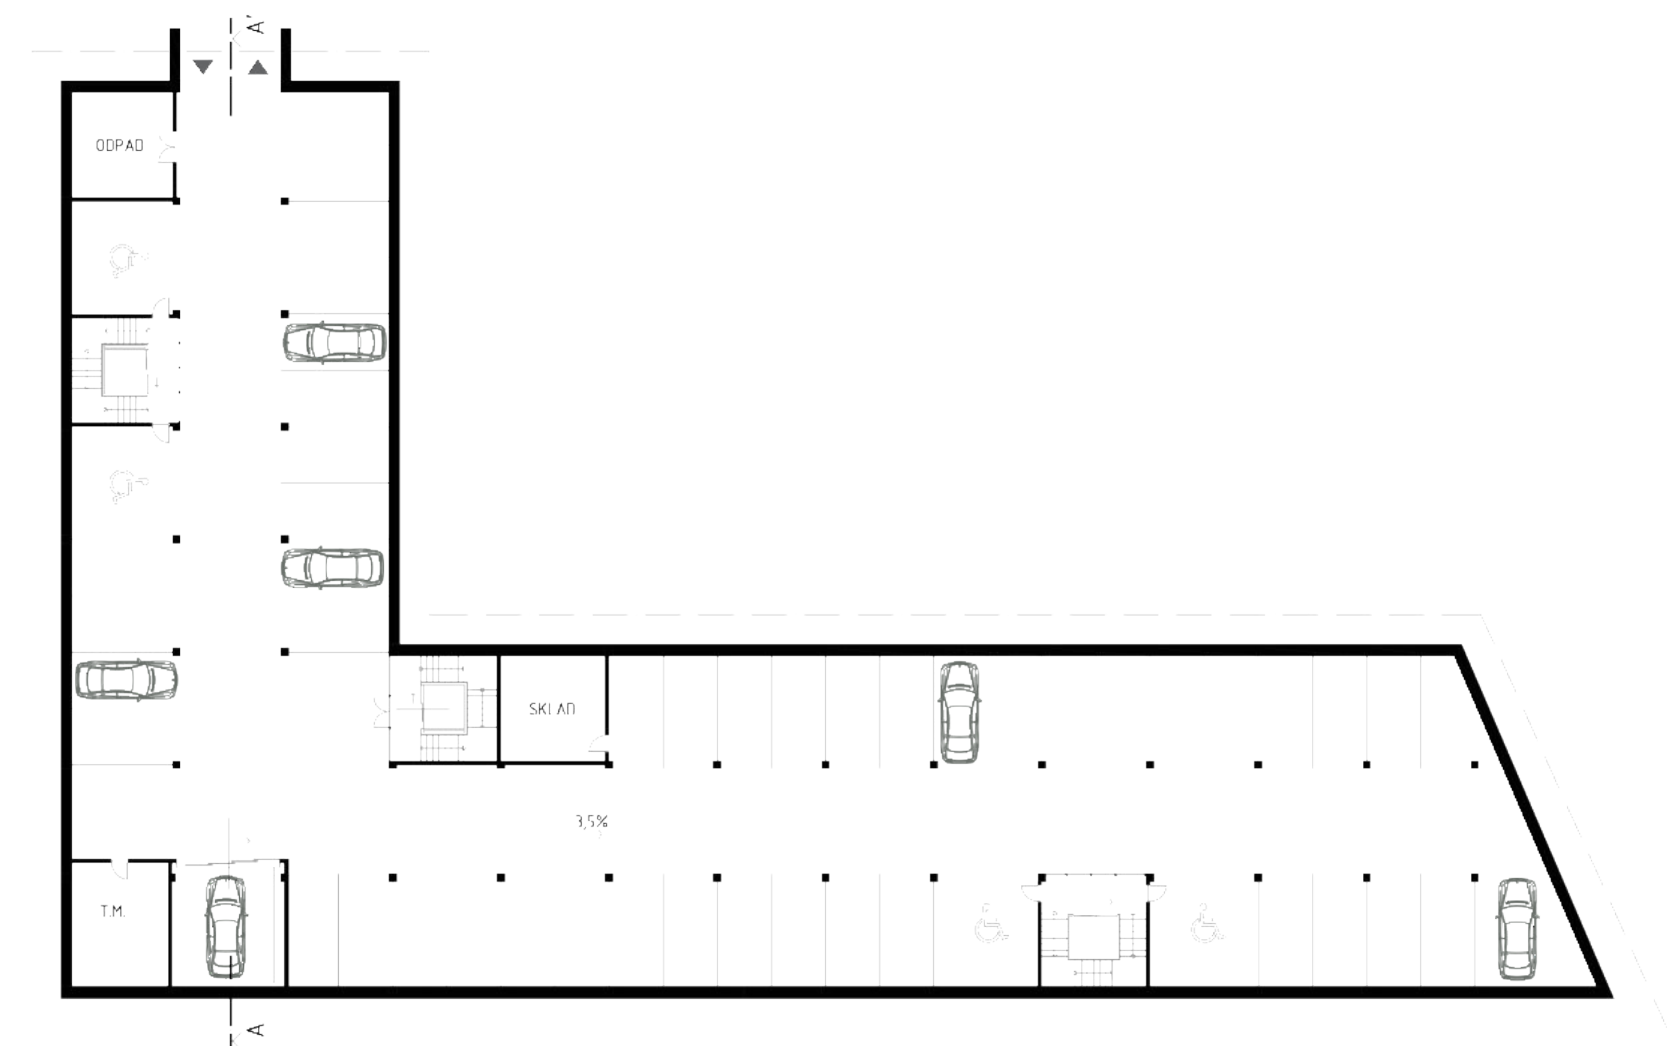

PŮDORYS TYPICKÉHO PODLAŽÍ

1:400

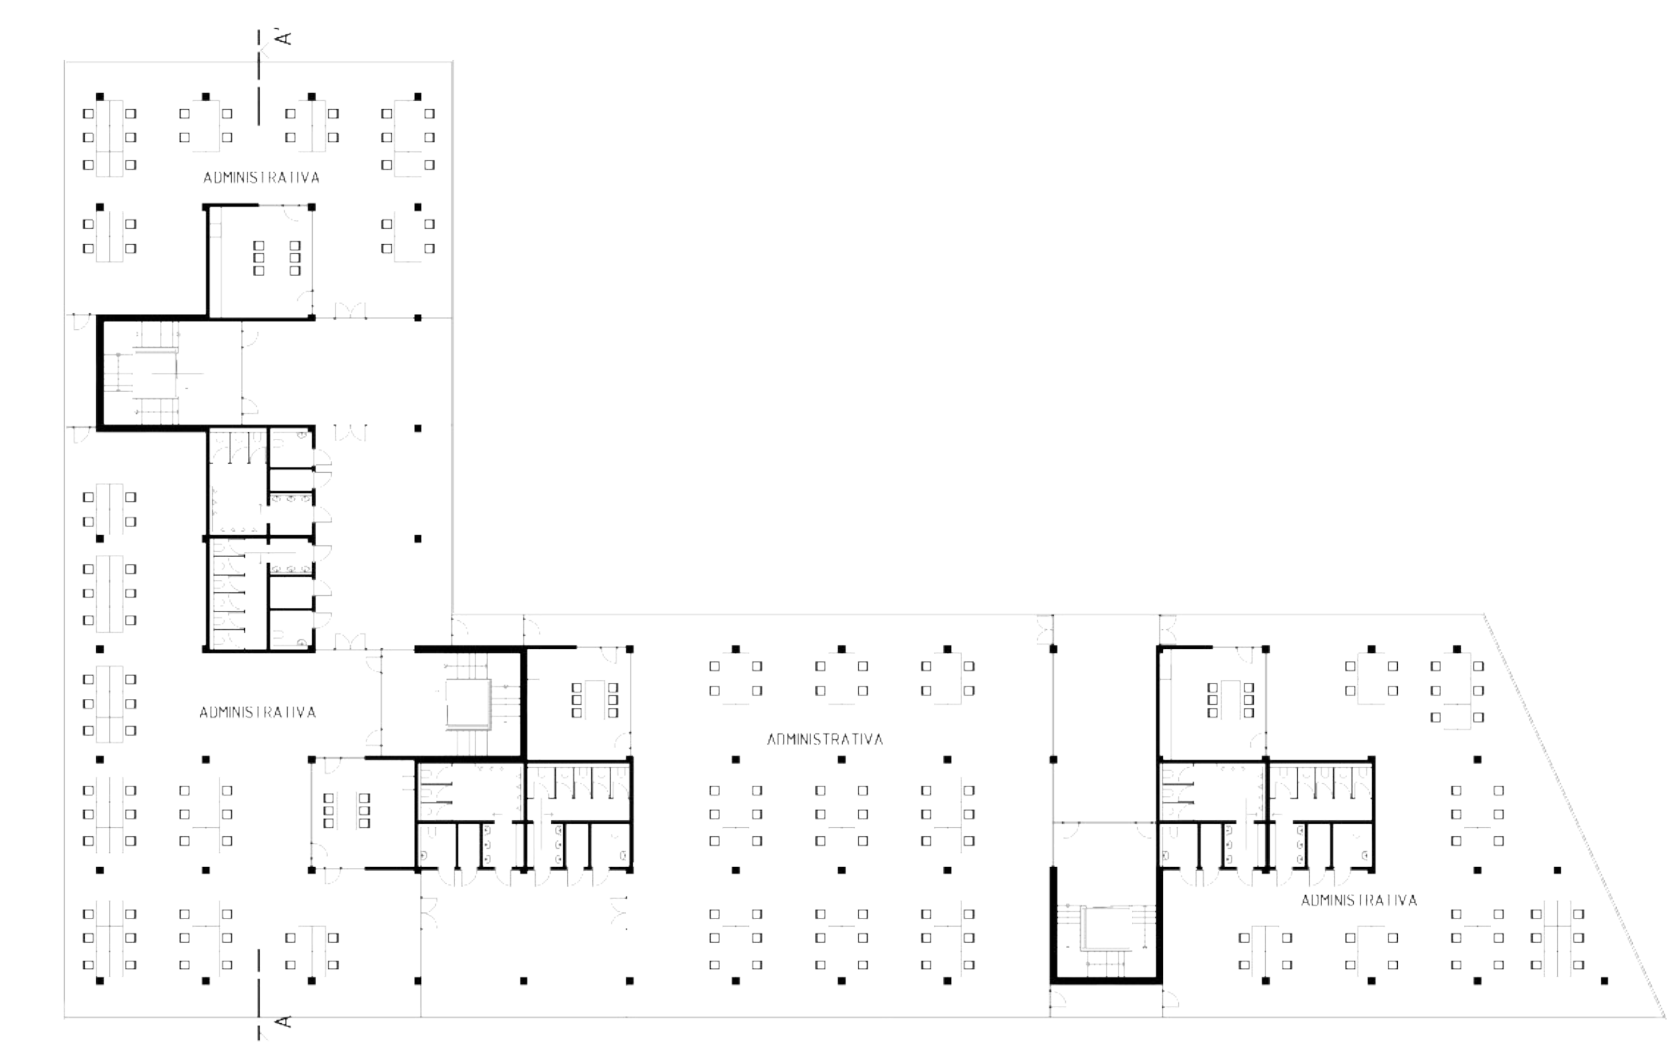

PŘÍČNÝ ŘEZ

1:400

