


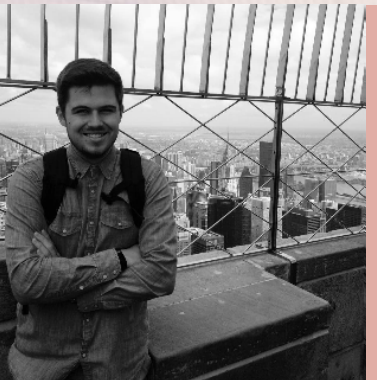

FLÁKÁRNA TECHNICKÁ

ATELIÉR: ŠOUREK, SVATOŠ, ŽDÁRA, MEZERA

ONDŘEJ ANDRONÍK
AMG1- ZS 2021/2022
ČVUT FAKULTA STAVEBNÍ
ARCHITEKTURA A STAVITELSTVÍ



SITUACE ŠIRŠÍCH VZTAHŮ 1:3750



<u>Dejvické divadlo</u>
<u>náměstí Interbrigády</u>
<u>Ústav organické chemie a biochemie</u>
<u>Fakulta stavební ČVUT v Praze</u>
<u>Český ústav robotiky a kybernetiky</u>
<u>Národní technická knihovna</u>
<u>FS a FEL ČVUT v Praze</u>
<u>Vysoká škola chemicko-technologická</u>
<u>Vítězné náměstí</u>


FLÁKÁRNA TECHNICKÁ
ŘEŠENÝM ÚZEMÍM JE KAMPUS DEJVICE V PRAZE 6 - DEJVICE. PRO DOPLNKOVOU ÚLOHU TOHOTO ATELIÉRU BYL ZVOLEN PROSTOR ULICE TECHNICKÁ MEZI BUDOVAMI VŠCHT FAKULTAMI FEL A FS ČVUT. PROSTOR, KTERÝ SE V SOUČASNÉ DOBĚ VYZNAČUJE PŘEDEVŠÍM NEVYHOVUJÍM MOBILIÁŘEM A RUŠNOU SILNICÍ BYL TRANSFORMOVÁN NA CENTRÁLNÍ ODPOČINKOVOU ZONU VŠECH ČLENŮ AKADEMICKÉ OBCE, NÁVŠTĚVNÍKŮ I REZIDENTŮ DEJVIC. CÍLEM NÁVRHU BYLO VYTVOŘIT VEŘEJNÝM PROSTOR PRO SETKÁVÁNÍ A ODPOČINEK, JELIKOŽ TAKOVÝCH MÍST JE DNES V KAMPUSU NEDOSTATEK. NÁVRH ROZVÍJÍ SVÝM CHARAKTEREM SOUČASNOU SAKUROVOU ALEJ



POHLED ZÁPADNÍ



SITUACE 1:500

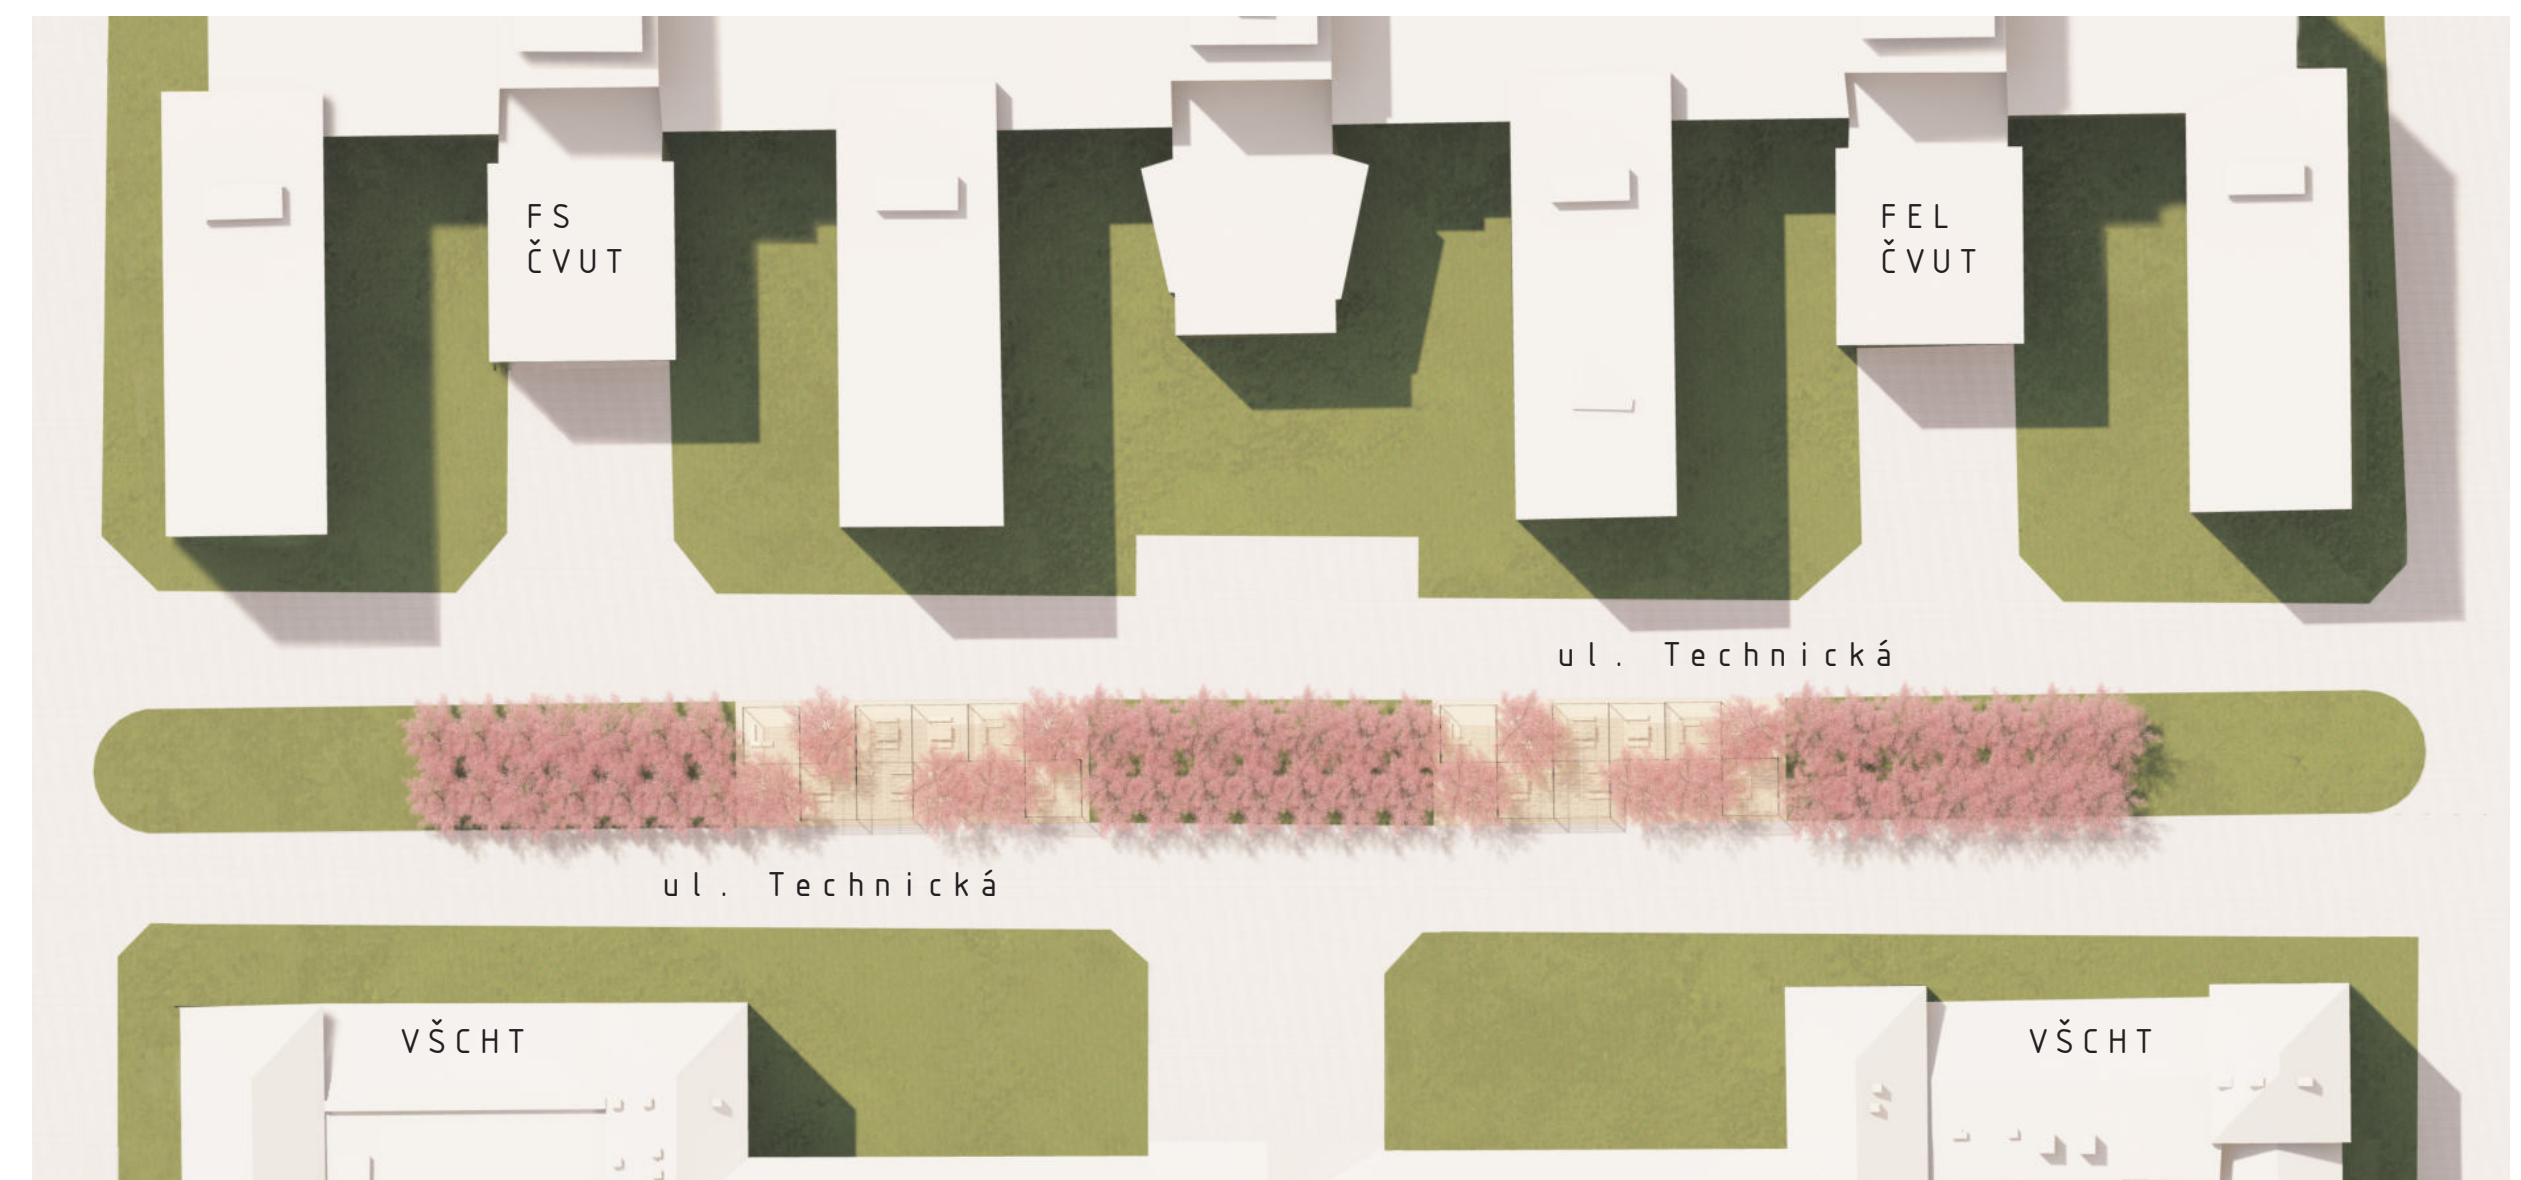

KONCEPT NÁVRHU
HLAVNÍM CÍLEM NÁVRHU JE VYTVOŘENÍ PŘÍJEMNÉHO VEŘEJNÉHO PROSTORU V CENTRU DEJVICKÉHO KAMPUSU, KTERÝ BUDE CELOROČNĚ VYUŽÍVÁN. PRO DOSAŽENÍ TOHOTO CÍLE BYLY NAVRŽENY DVĚ STÍNĚNÉ ZONY S NOVÝM POSEZENÍM A VYSAZENÝMI SAKURAMI. NOVĚ UMÍSTĚNÉ SAKURY, KTERÉ JSOU ZAKOMPOUNOVÁNY DO STÁVAJÍCÍ ALEJE TVOŘÍ PŘÍRODNÍ PRVEK ROZVÍJEJÍCÍ PŮVODNÍ MYŠLENKU BRÁNY DO KAMPUSU. LEHKÁ OCELOVÁ RÁMOVÁ KONSTRUKCE SE STÍNĚNÍM Z DŘEVĚNÝCH LAMEL JE NA STEJNÉ ÚROVNI JAKO OKOLNÍ ULICE TECHNICKÁ A NAVRŽENÝ VEŘEJNÝ PROSTOR TAK VYTVÁŘÍ INTIMNÍ A ZÁROVEŇ VZDUŠNÝ PRVEK CENTRÁLNÍHO ROSTORU KAMPUSU.

POHLED ZÁPADNÍ

1:150



POHLED VÝCHODNÍ

1:150



1:150

