
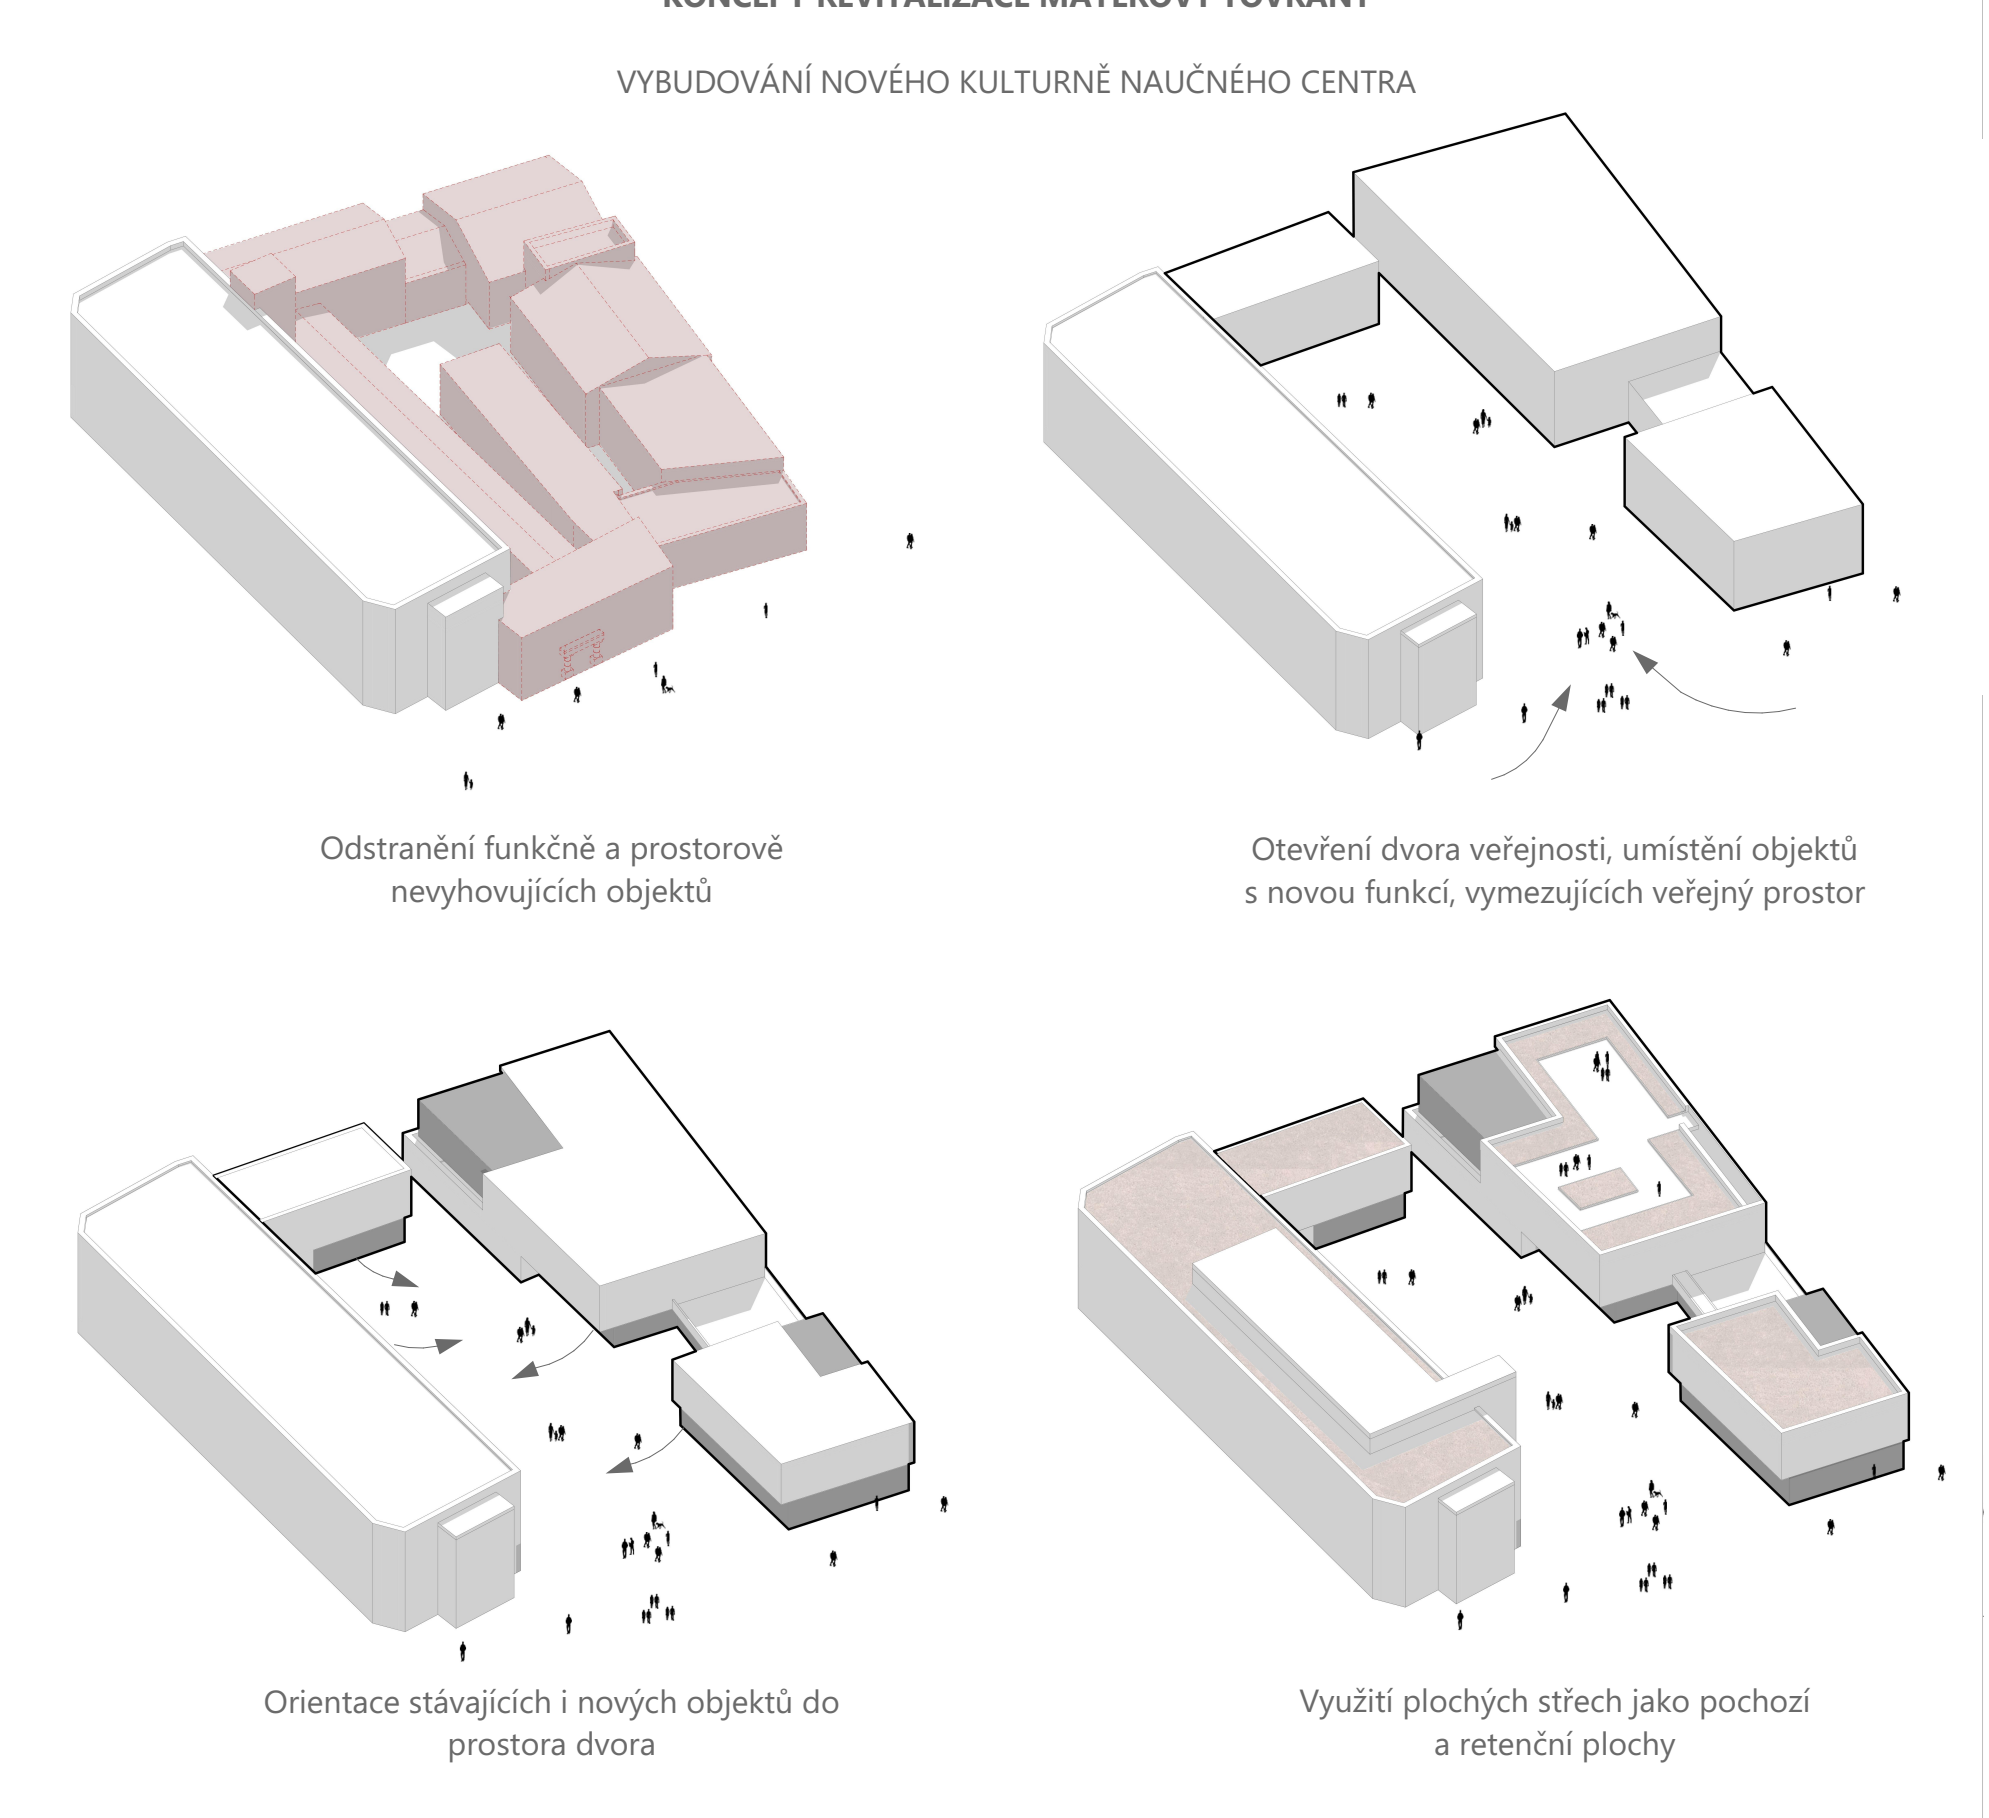


DVŮR VE DVOŘE KRÁLOVÉ

Revitalizace areálu bývalé Mayerovy továrny ve Dvoře Králové nad Labem

MAGDALÉNA JILEČKOVÁ
AMG2_ZS_2021/2022
ATELIÉR ŠENBERGER, SOUREK

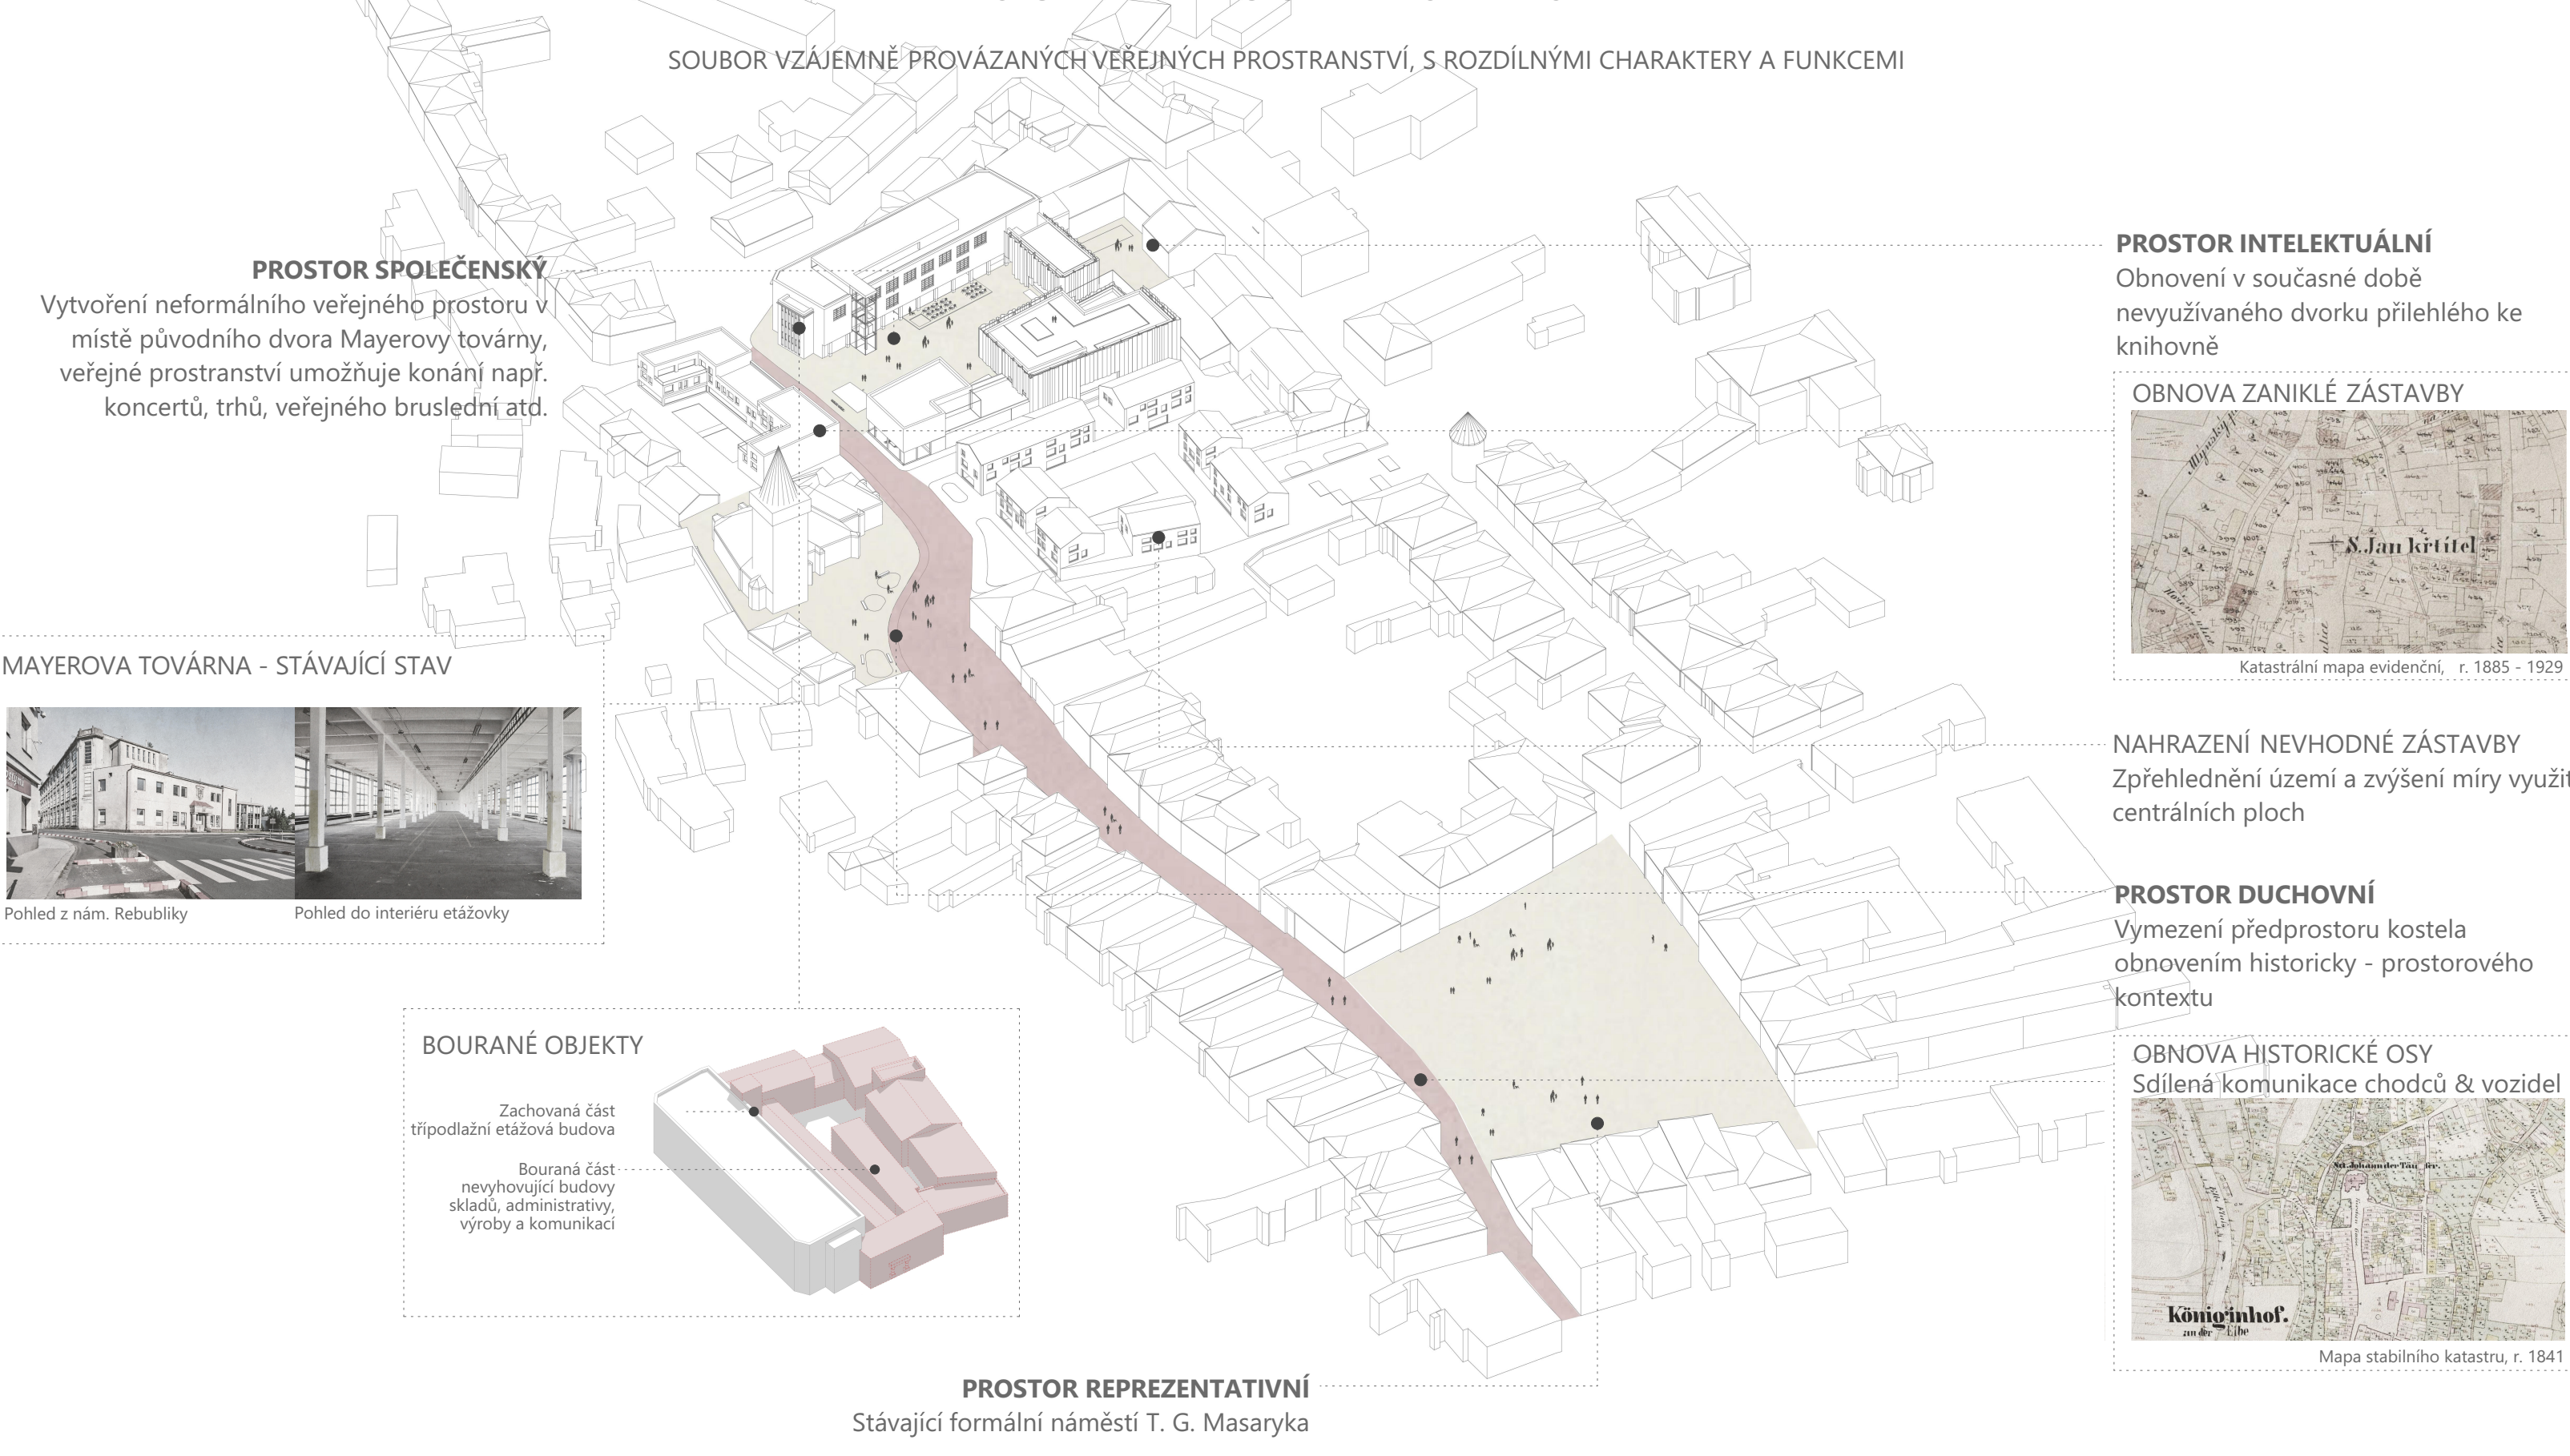

- Střešní nástavba, část expozice, přednáškový sál
- Nový polyfunkční objekt
- Budova etážových, zábavních a naučného centra
- Administrativní budova
- Zahradka kavárny & bistra
- Nová budova víceúčelového sálu
- Multifunkční plocha vnitřního dvora
- Víceúčelový sál s pozadí střechou
- Nová obytná zástavba
- Nové navrhované obytné zástavby
- Sdílená komunikace chodců & vozidel
- Budova s foyer a loutkovým divadlem

