


INTERNÁT


VRANÉ NAD VLTAVOU

Veronika DOUBKOVÁ

ATELIÉR ŠENBERGER - PUSTĚJOVSKÝ - STREJC
AMG1 | ZS 2021/2022 | A+S | FSv ČVUT

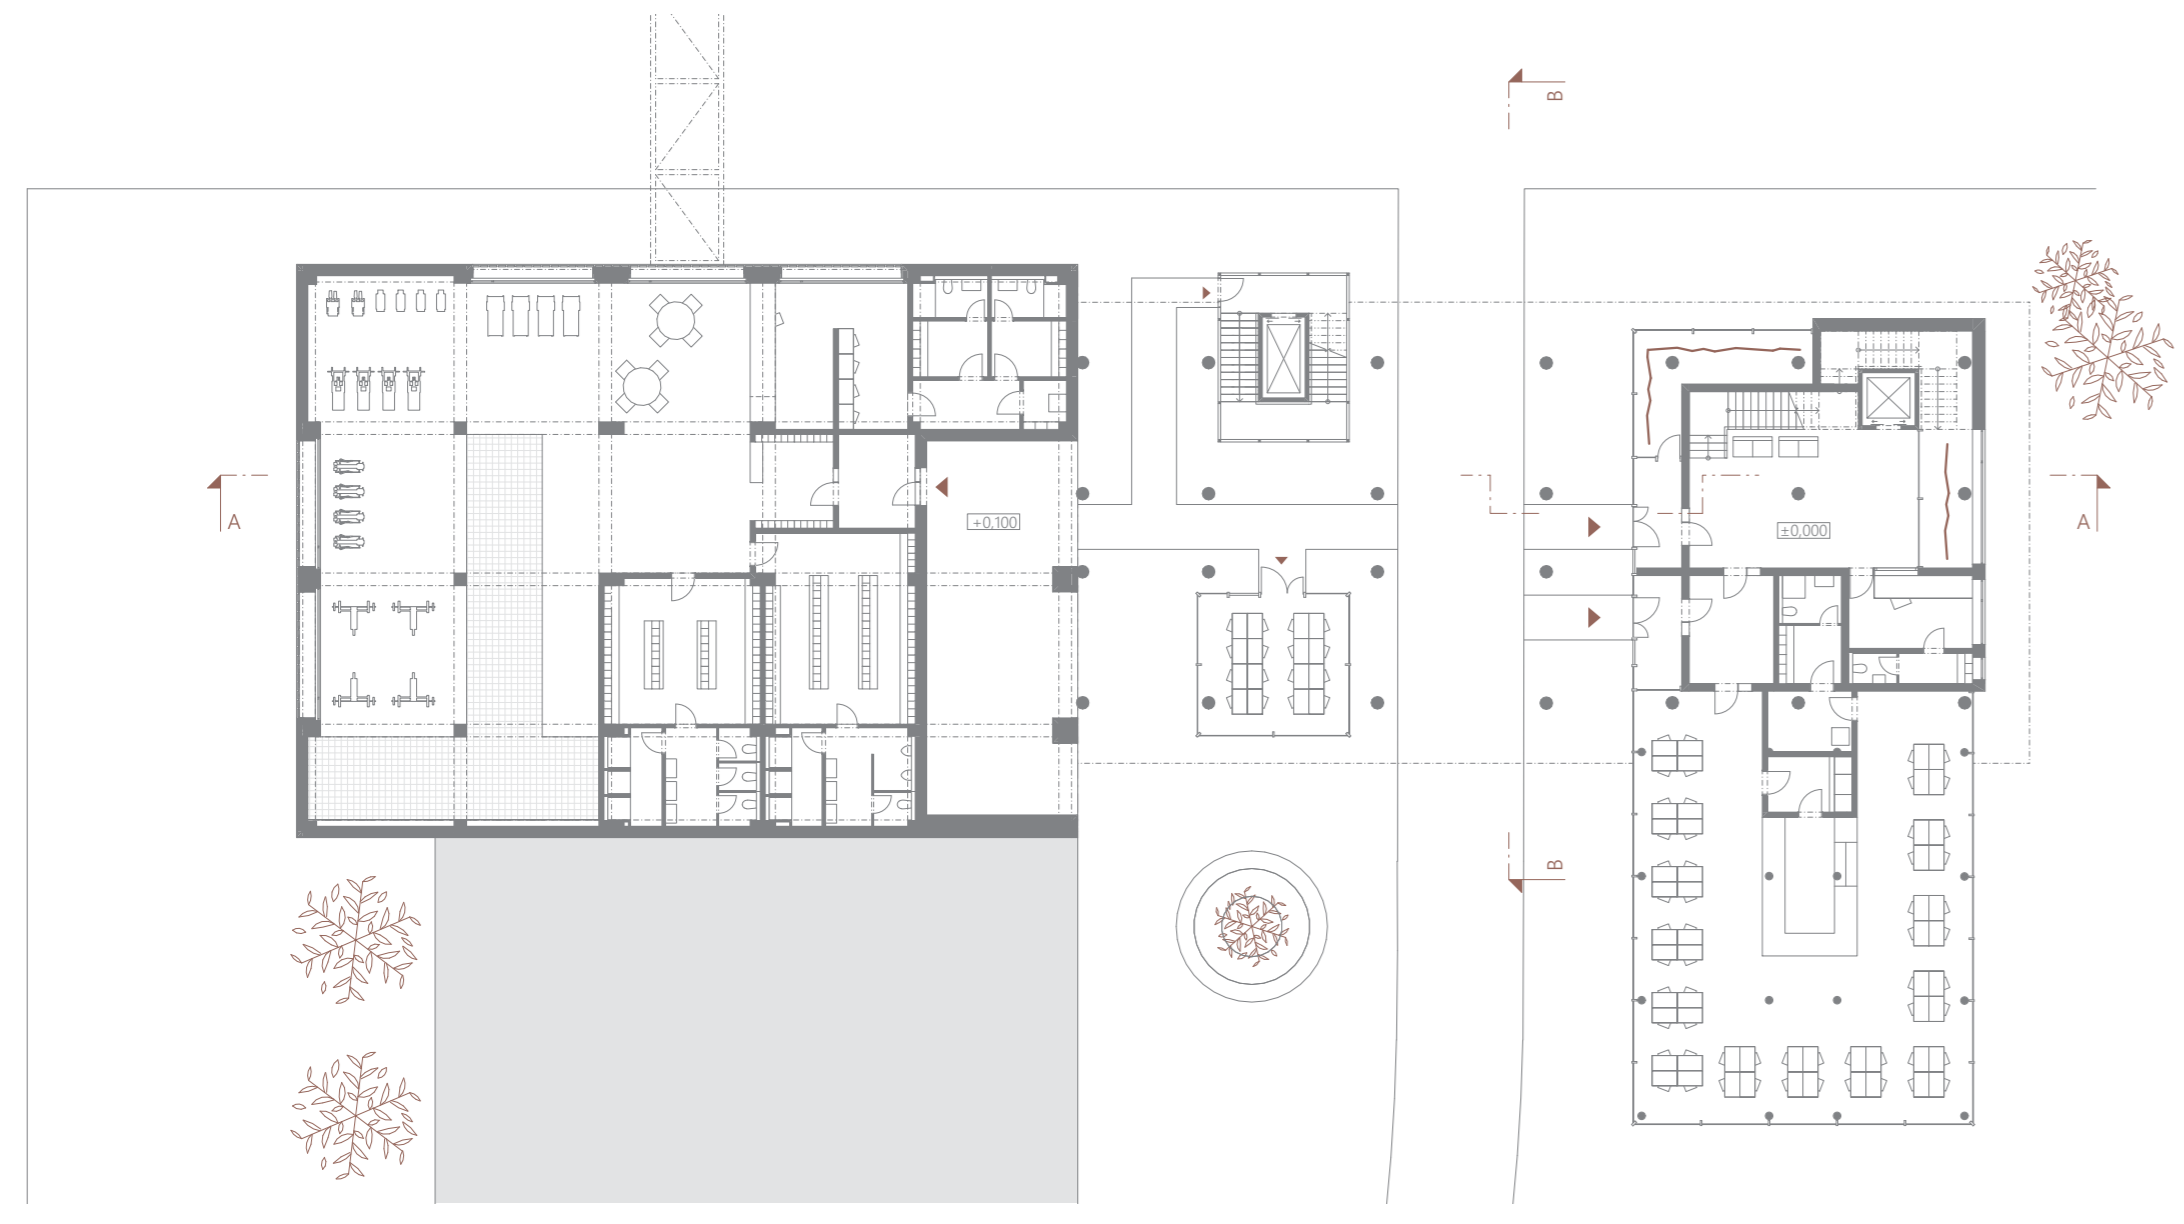

Půdorys 1.NP

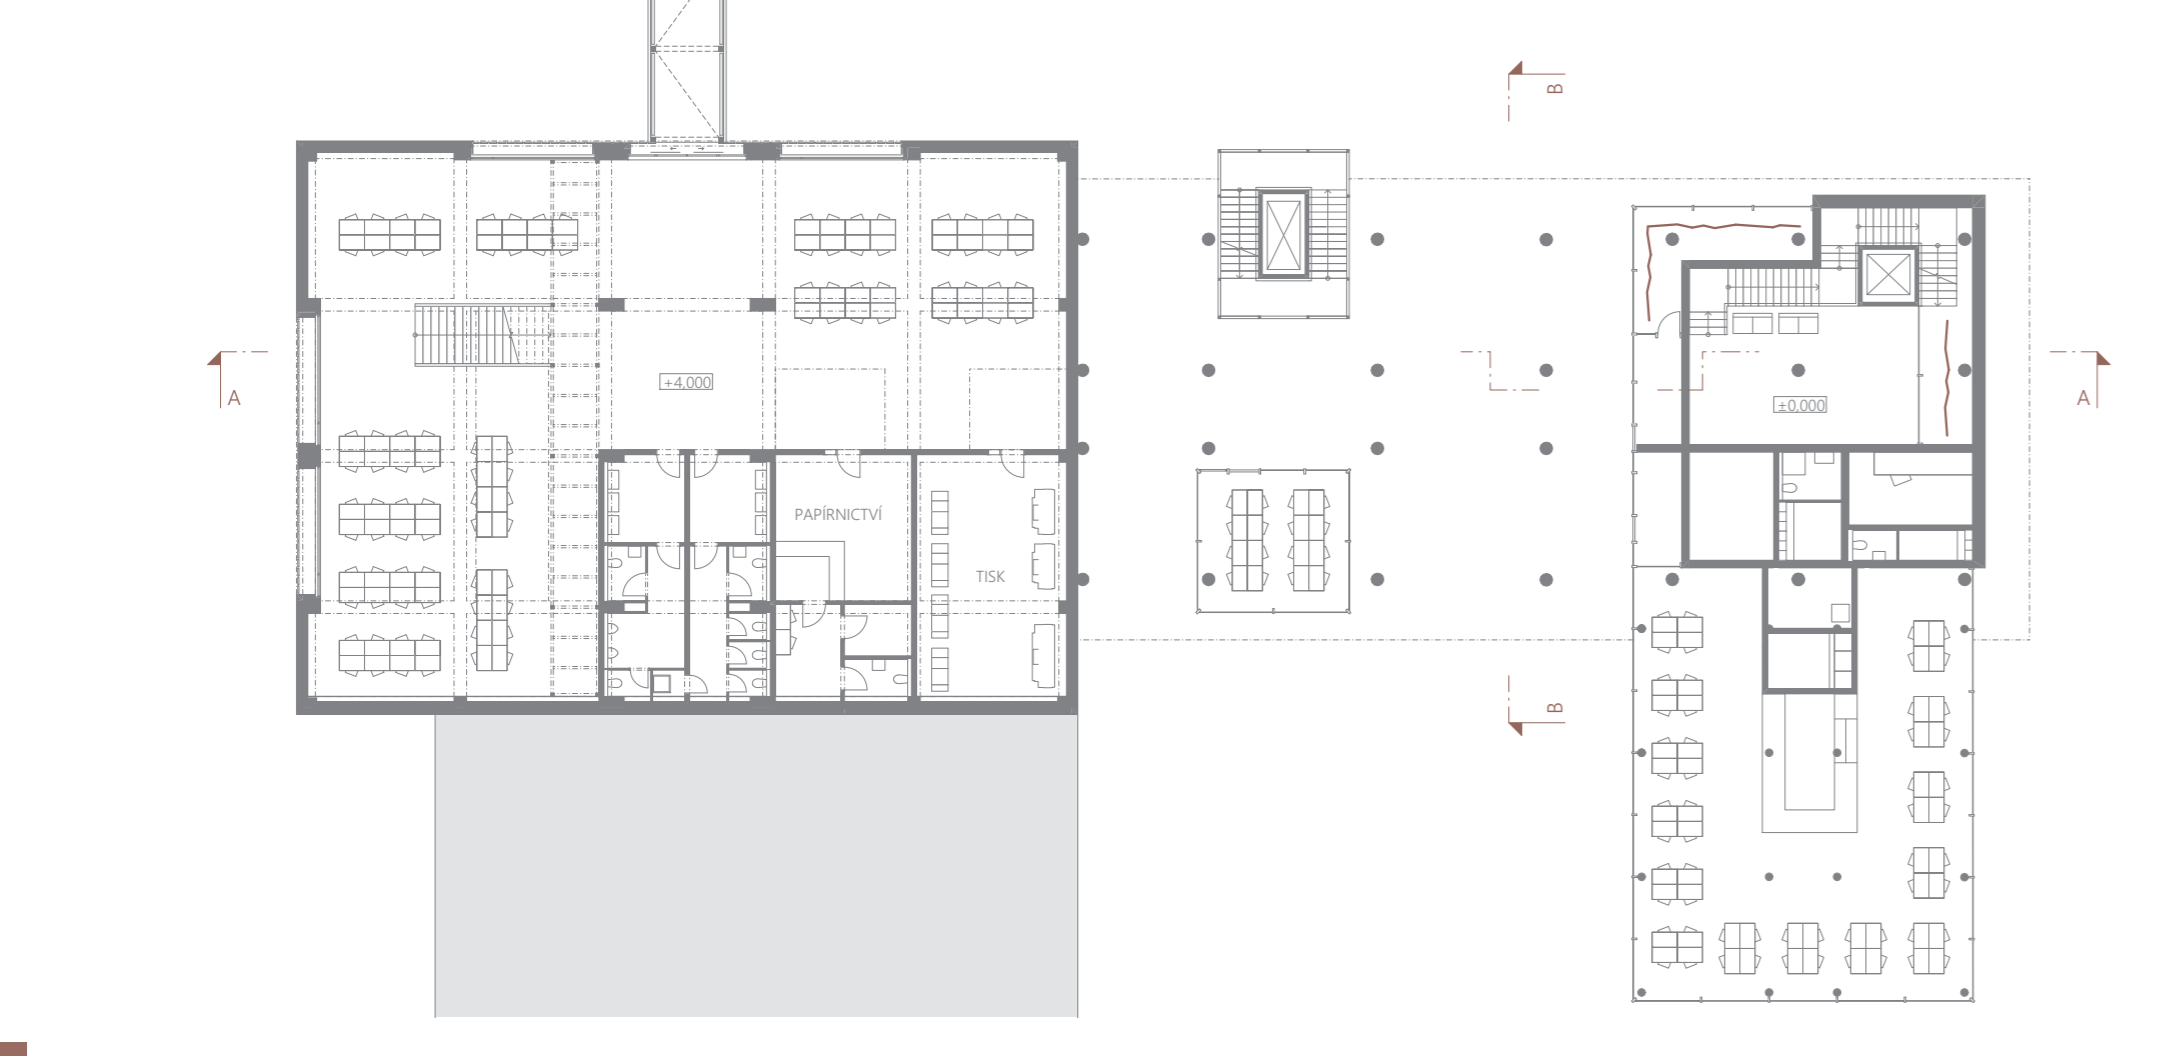

Půdorys mezipatra




Půdorys 2.NP




Půdorys 3.NP




Půdorys 4.NP

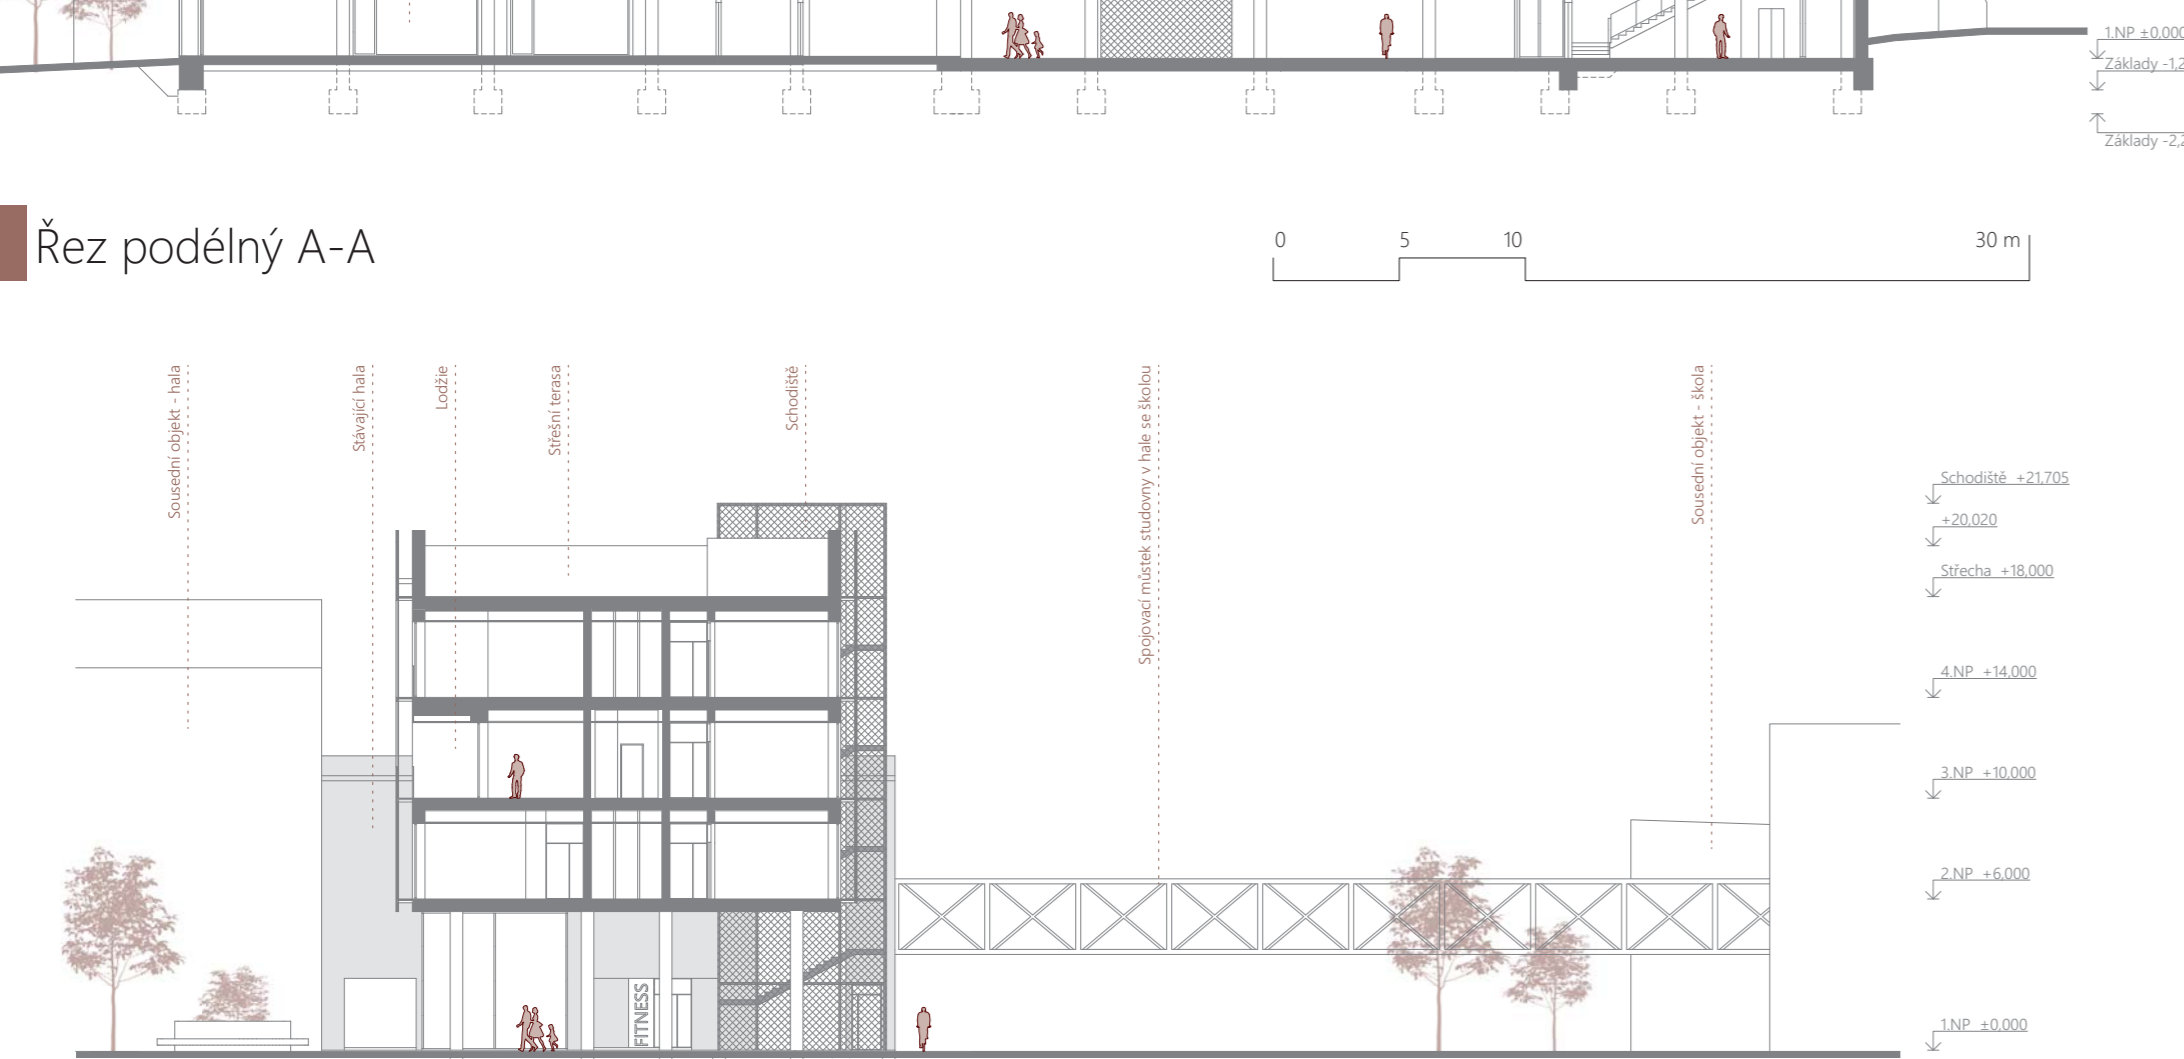


Řez podélný A-A

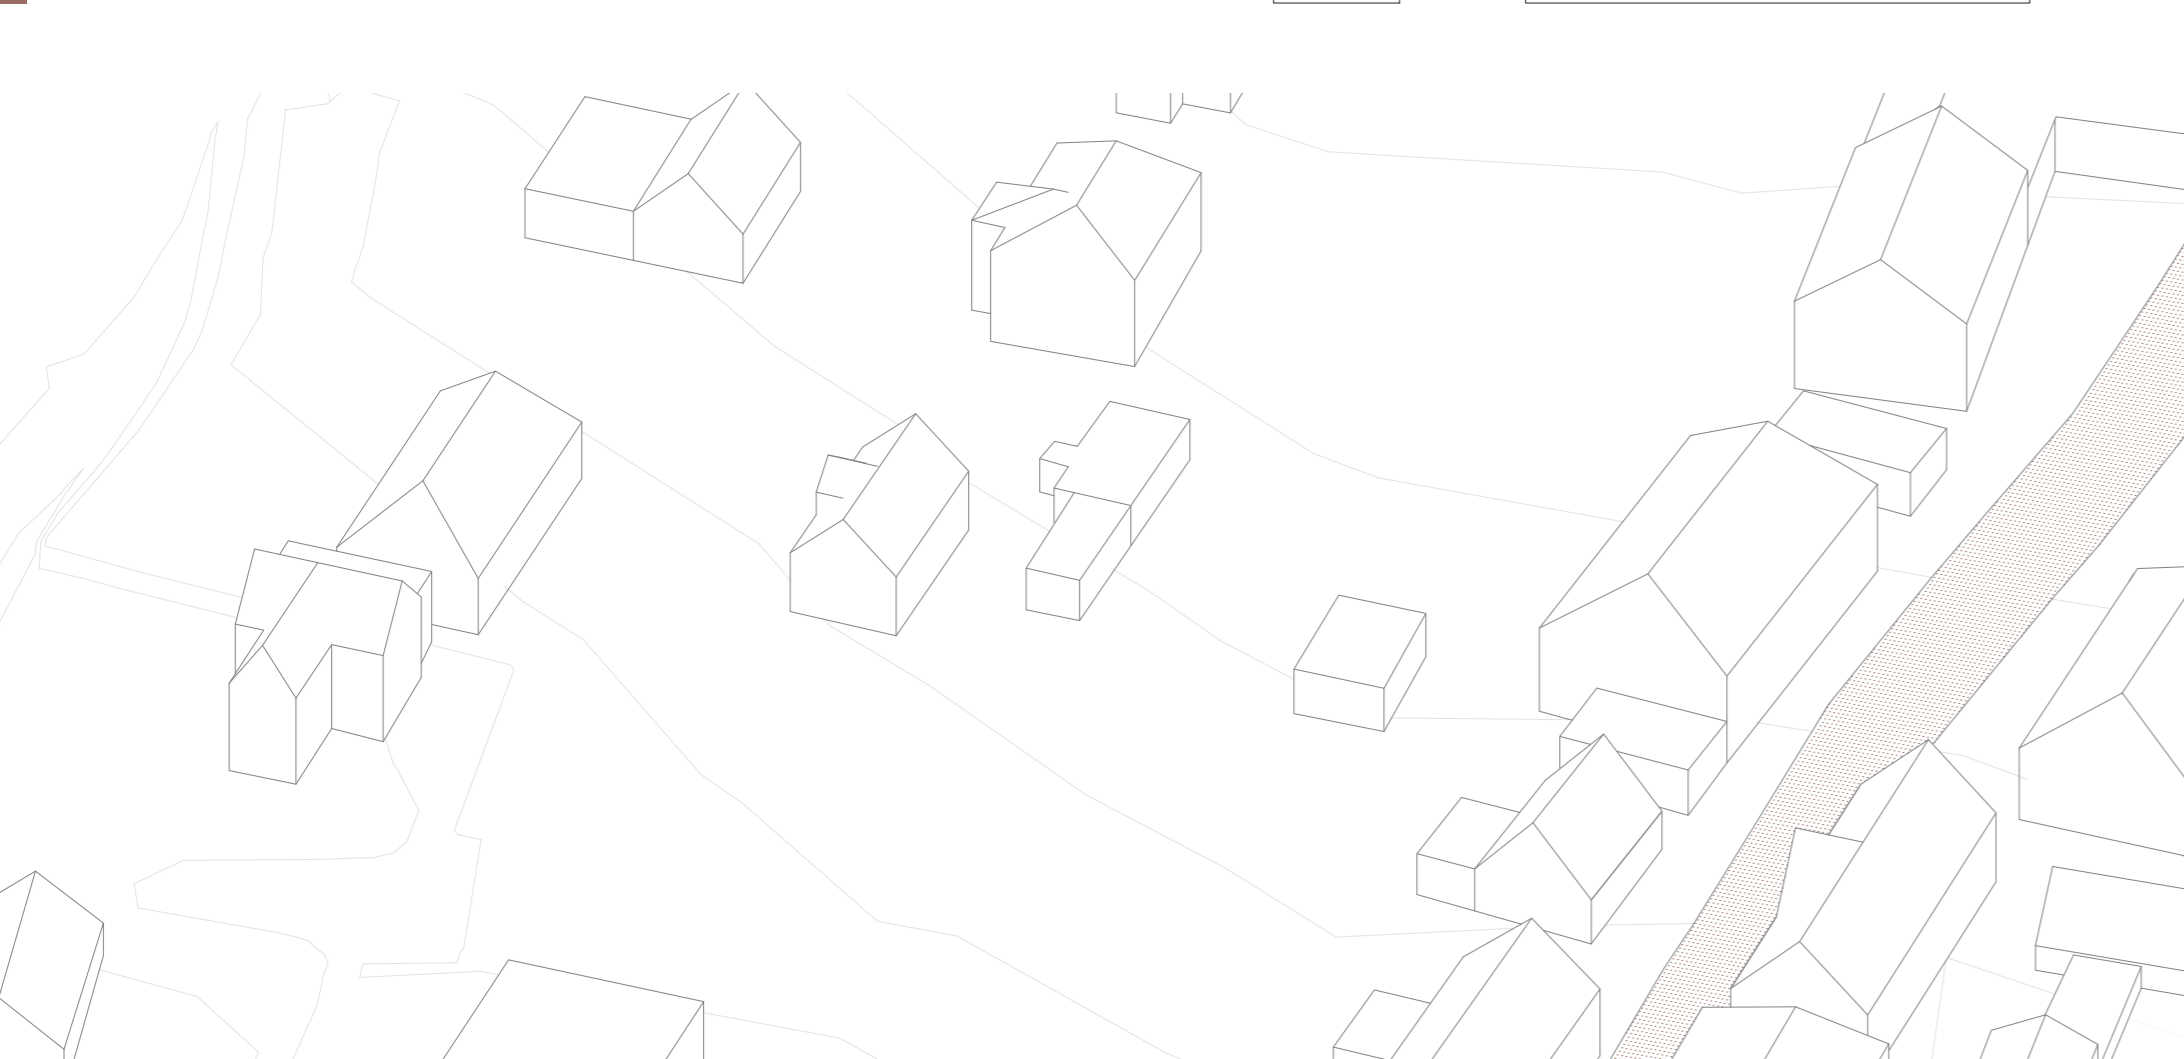


Řez příčný B-B

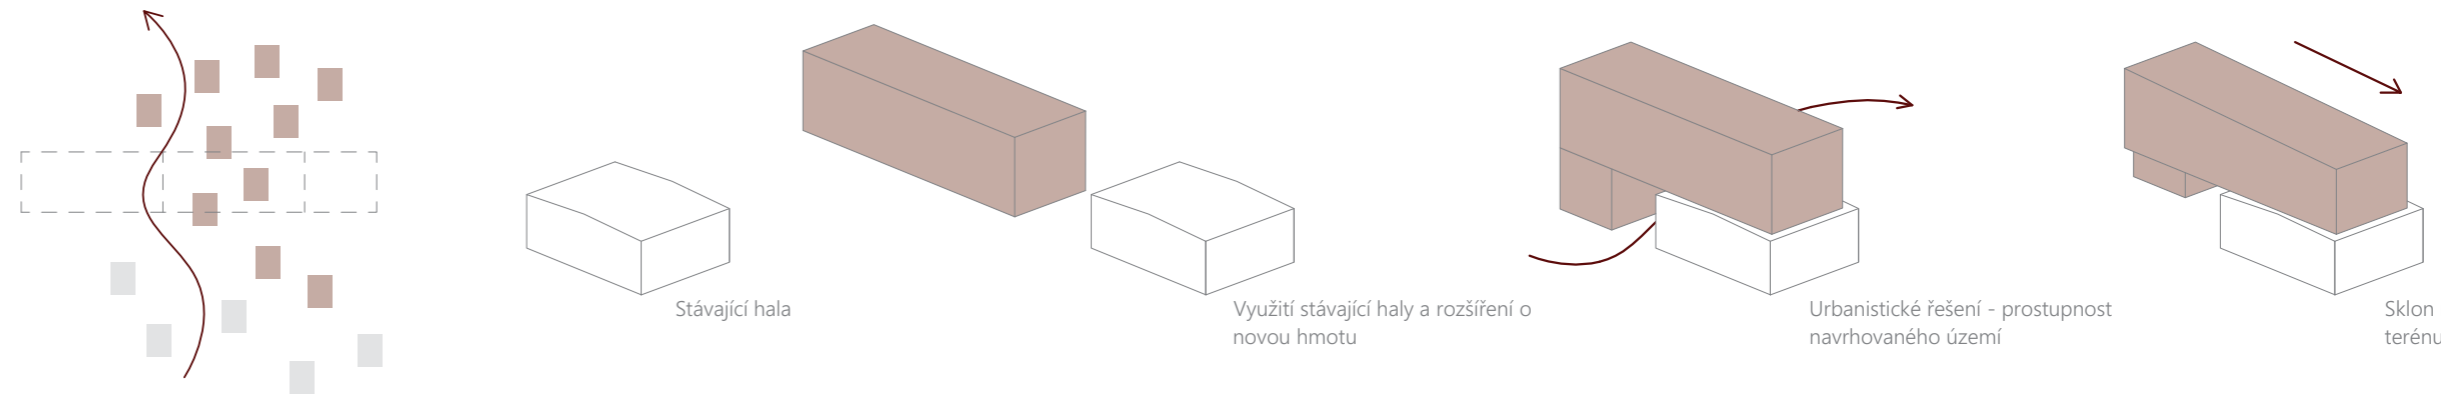


Koncept

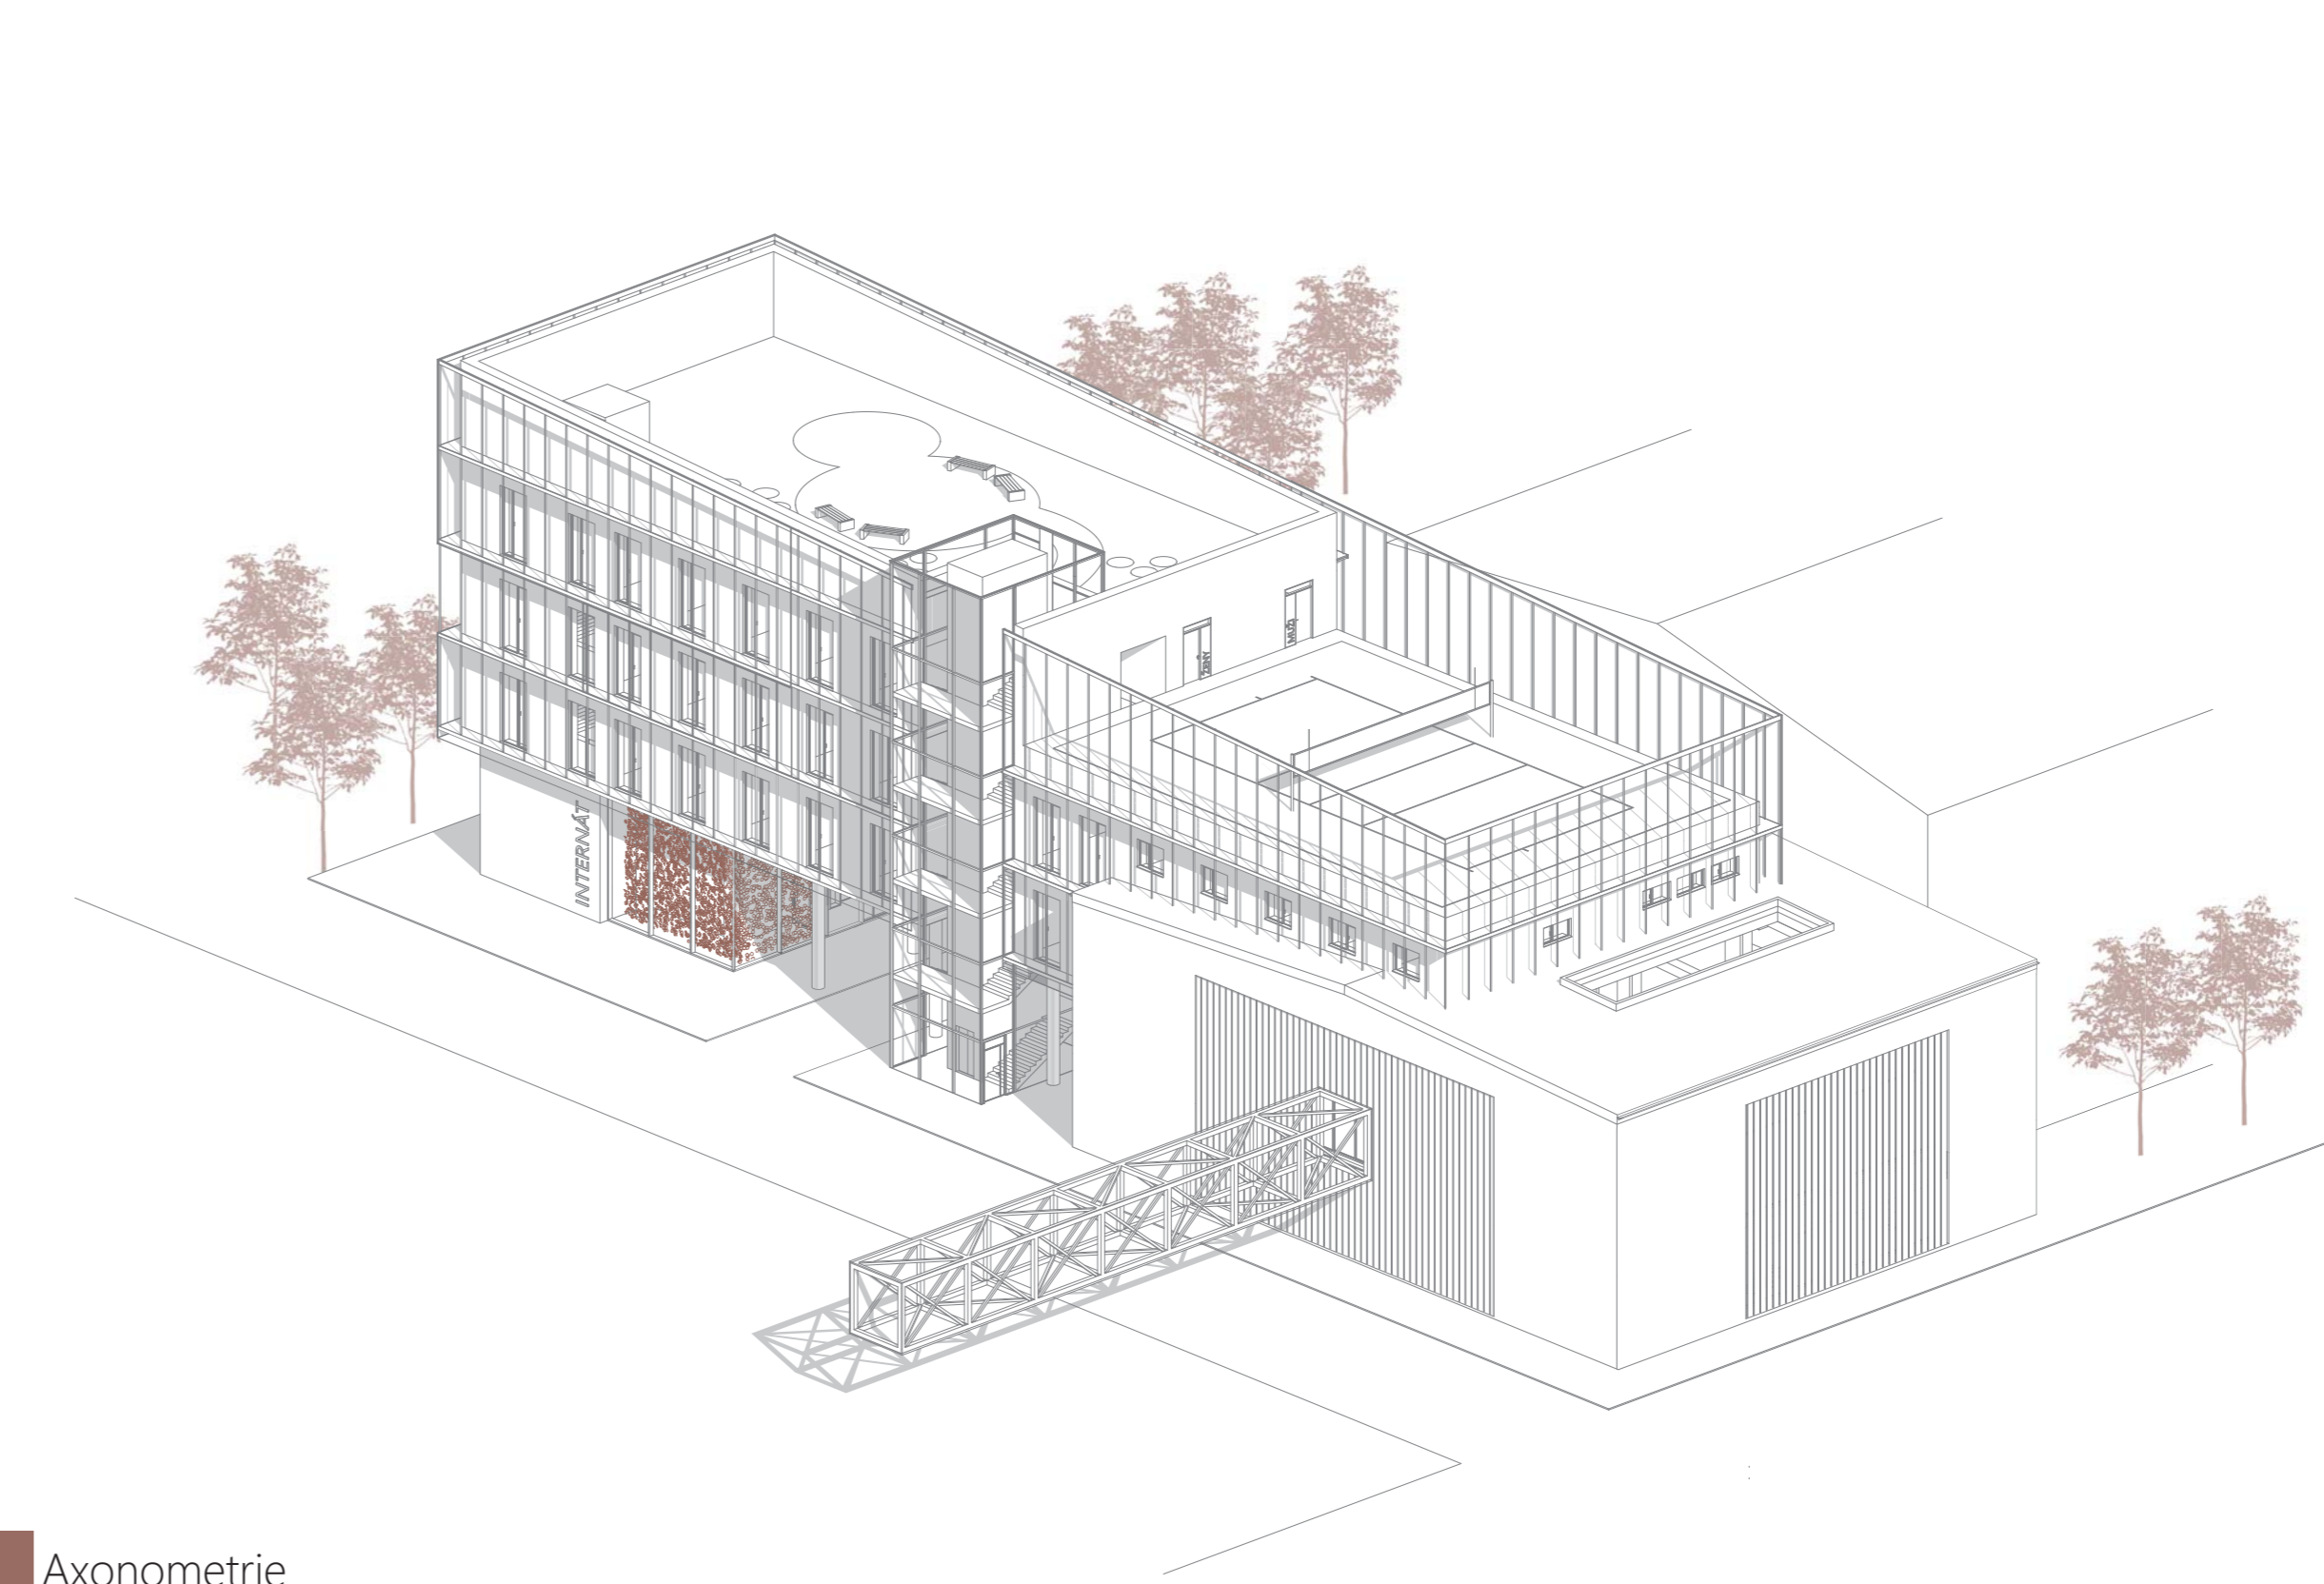


Axonometrie

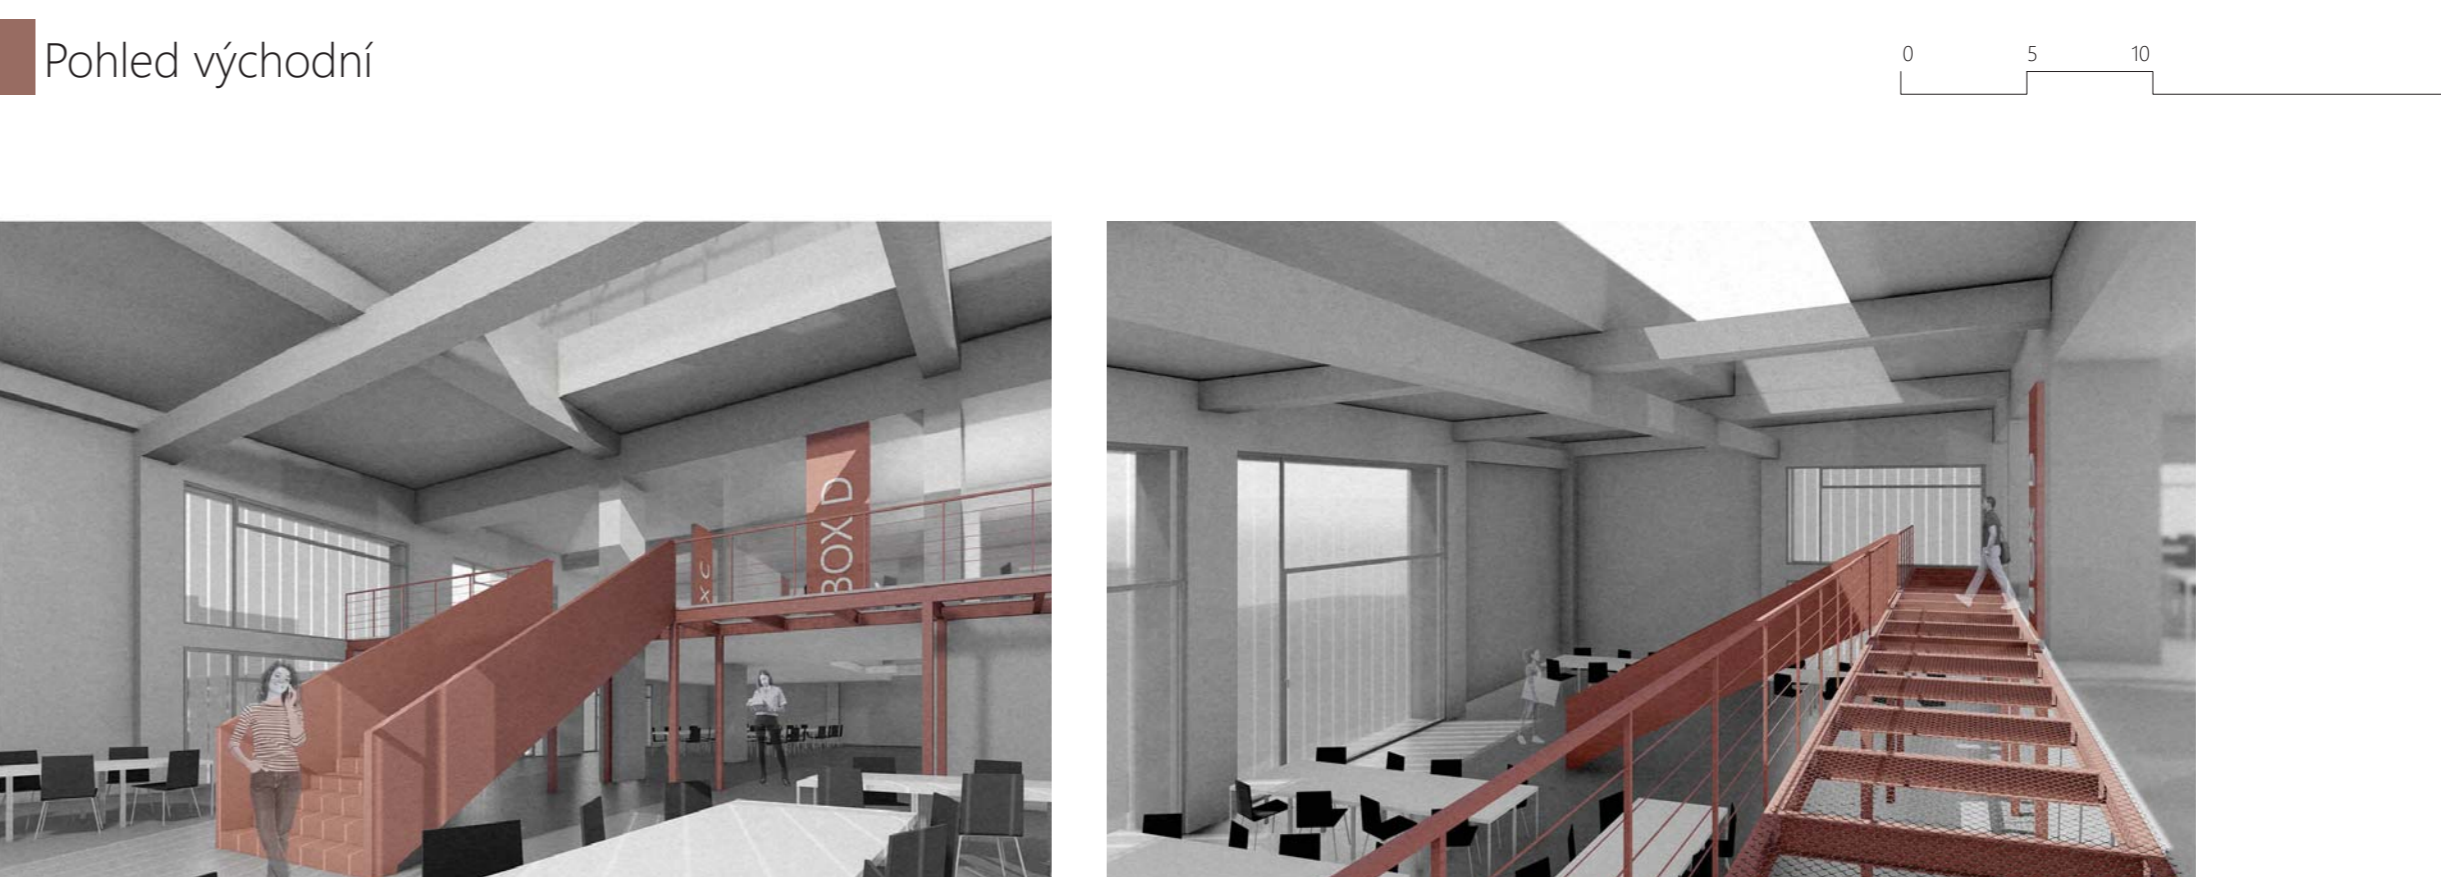

Interiér studovny

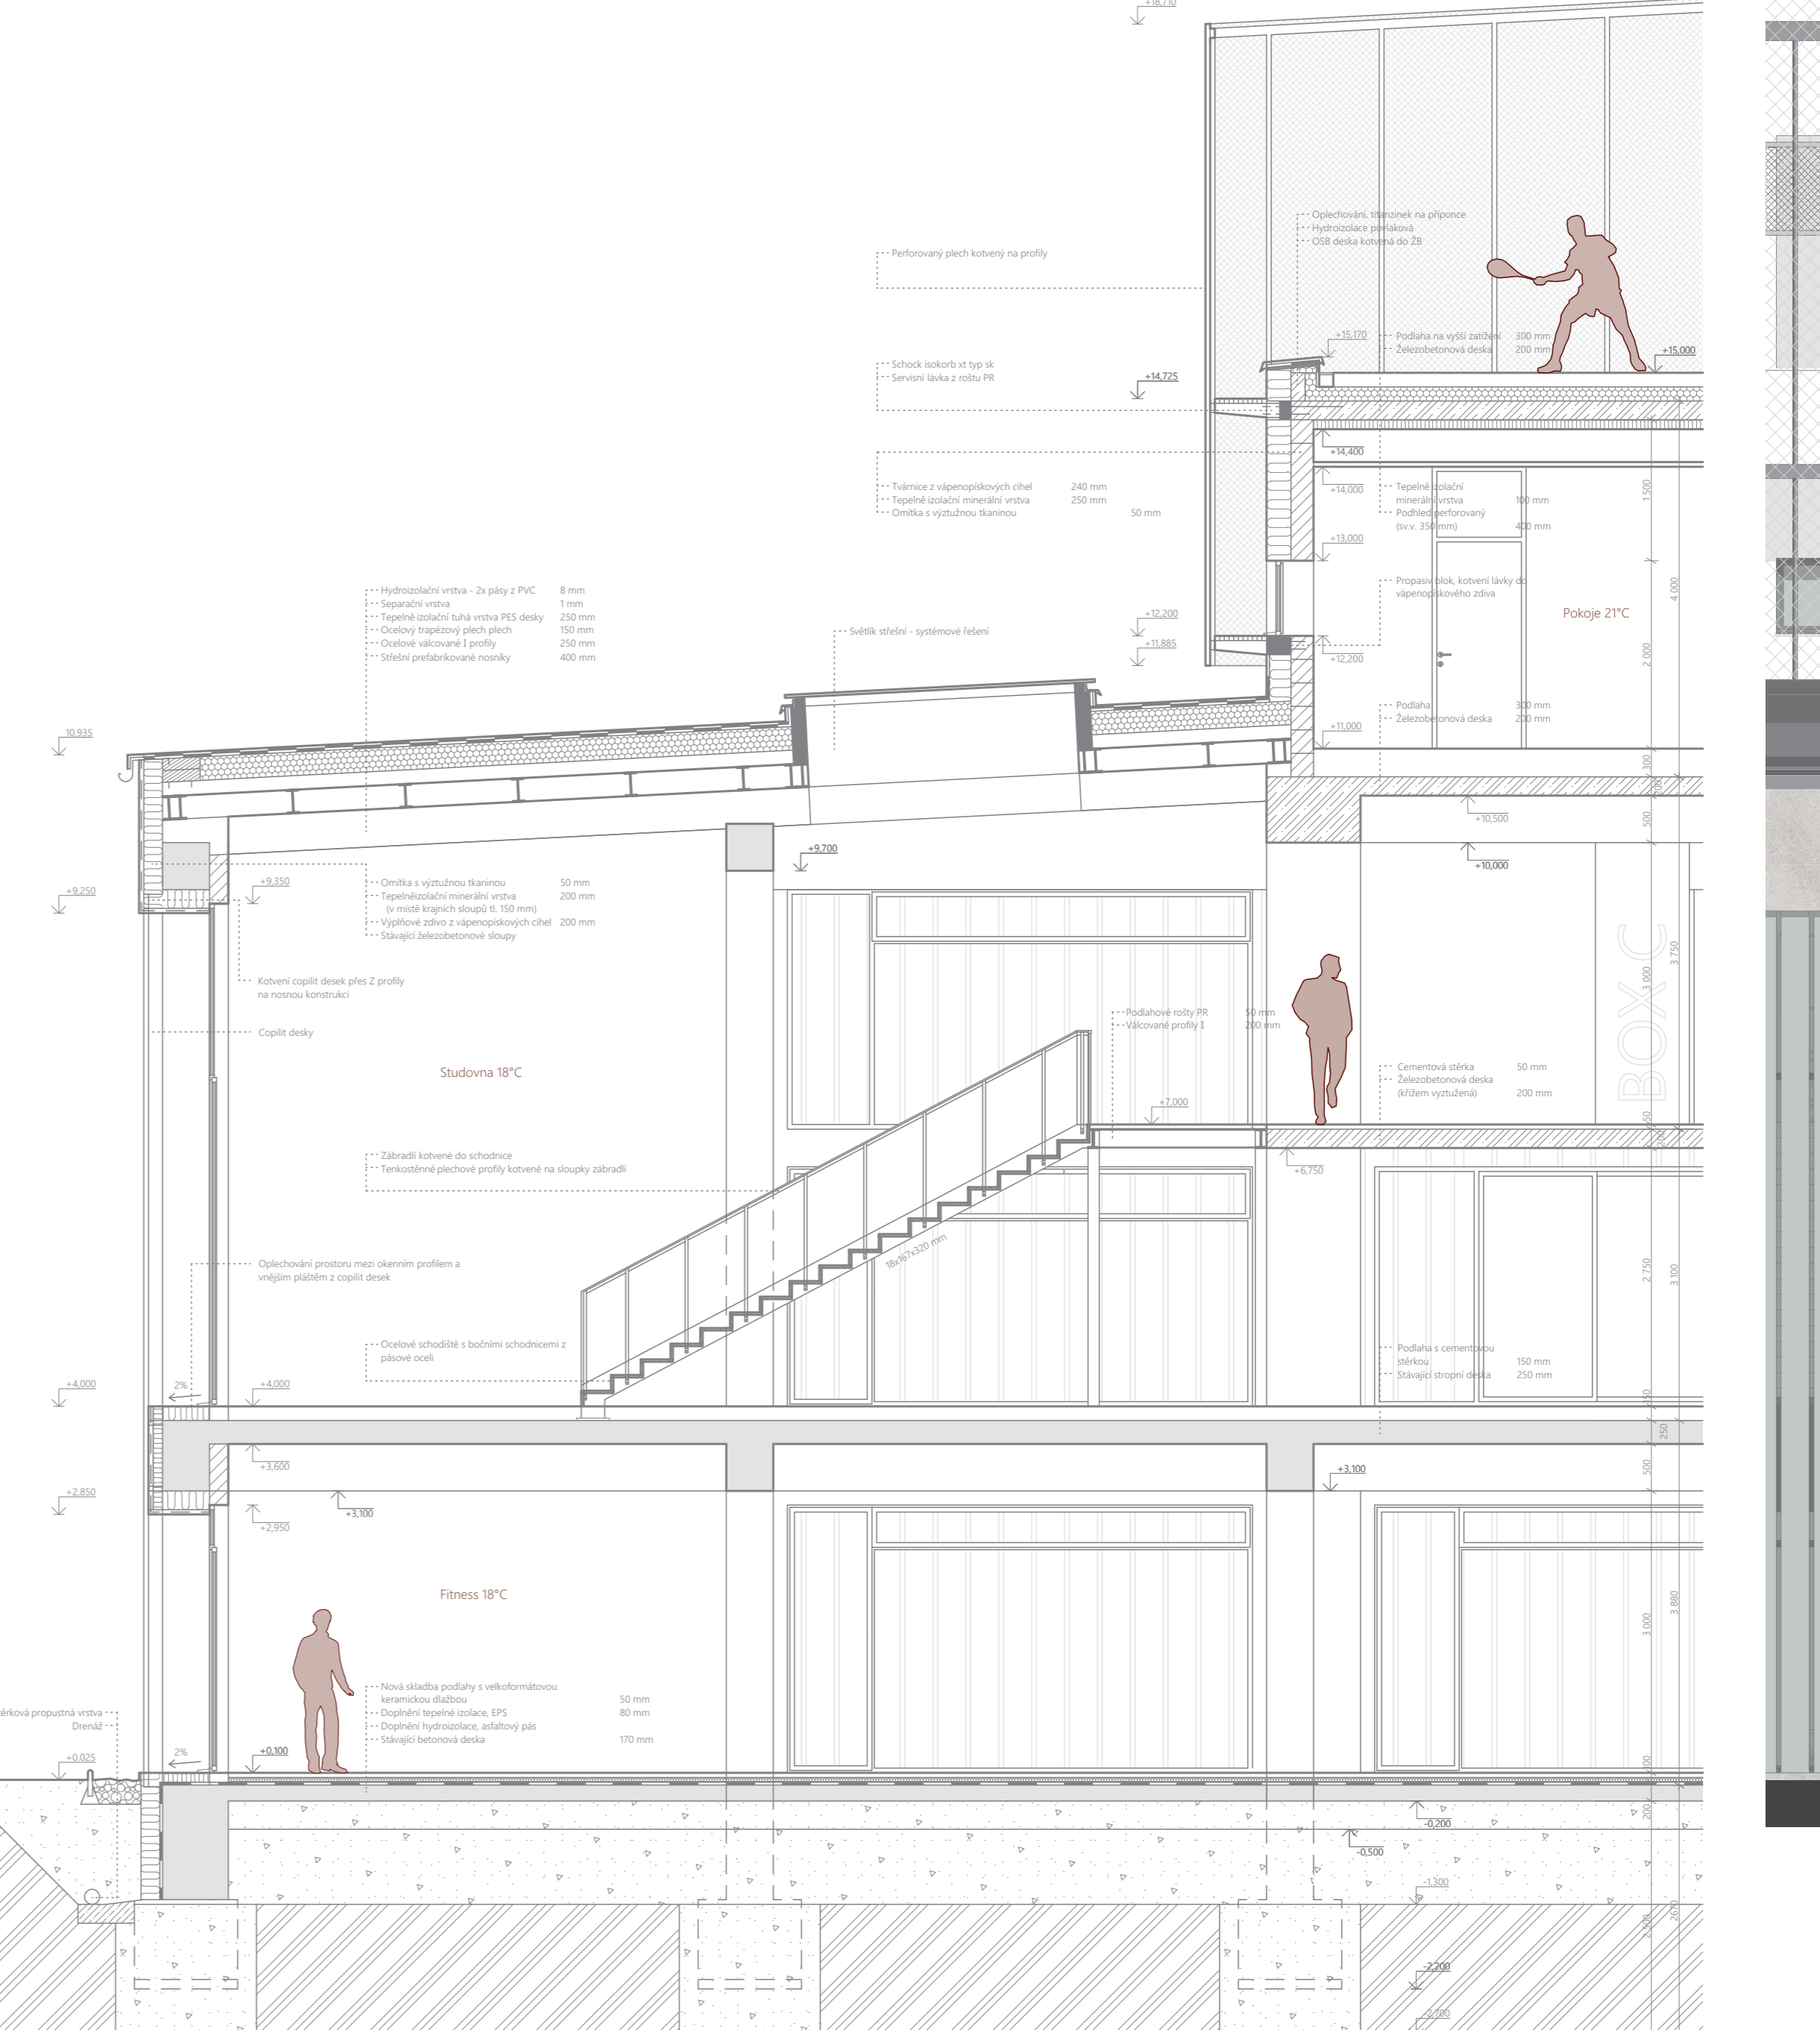

Komplexní řez

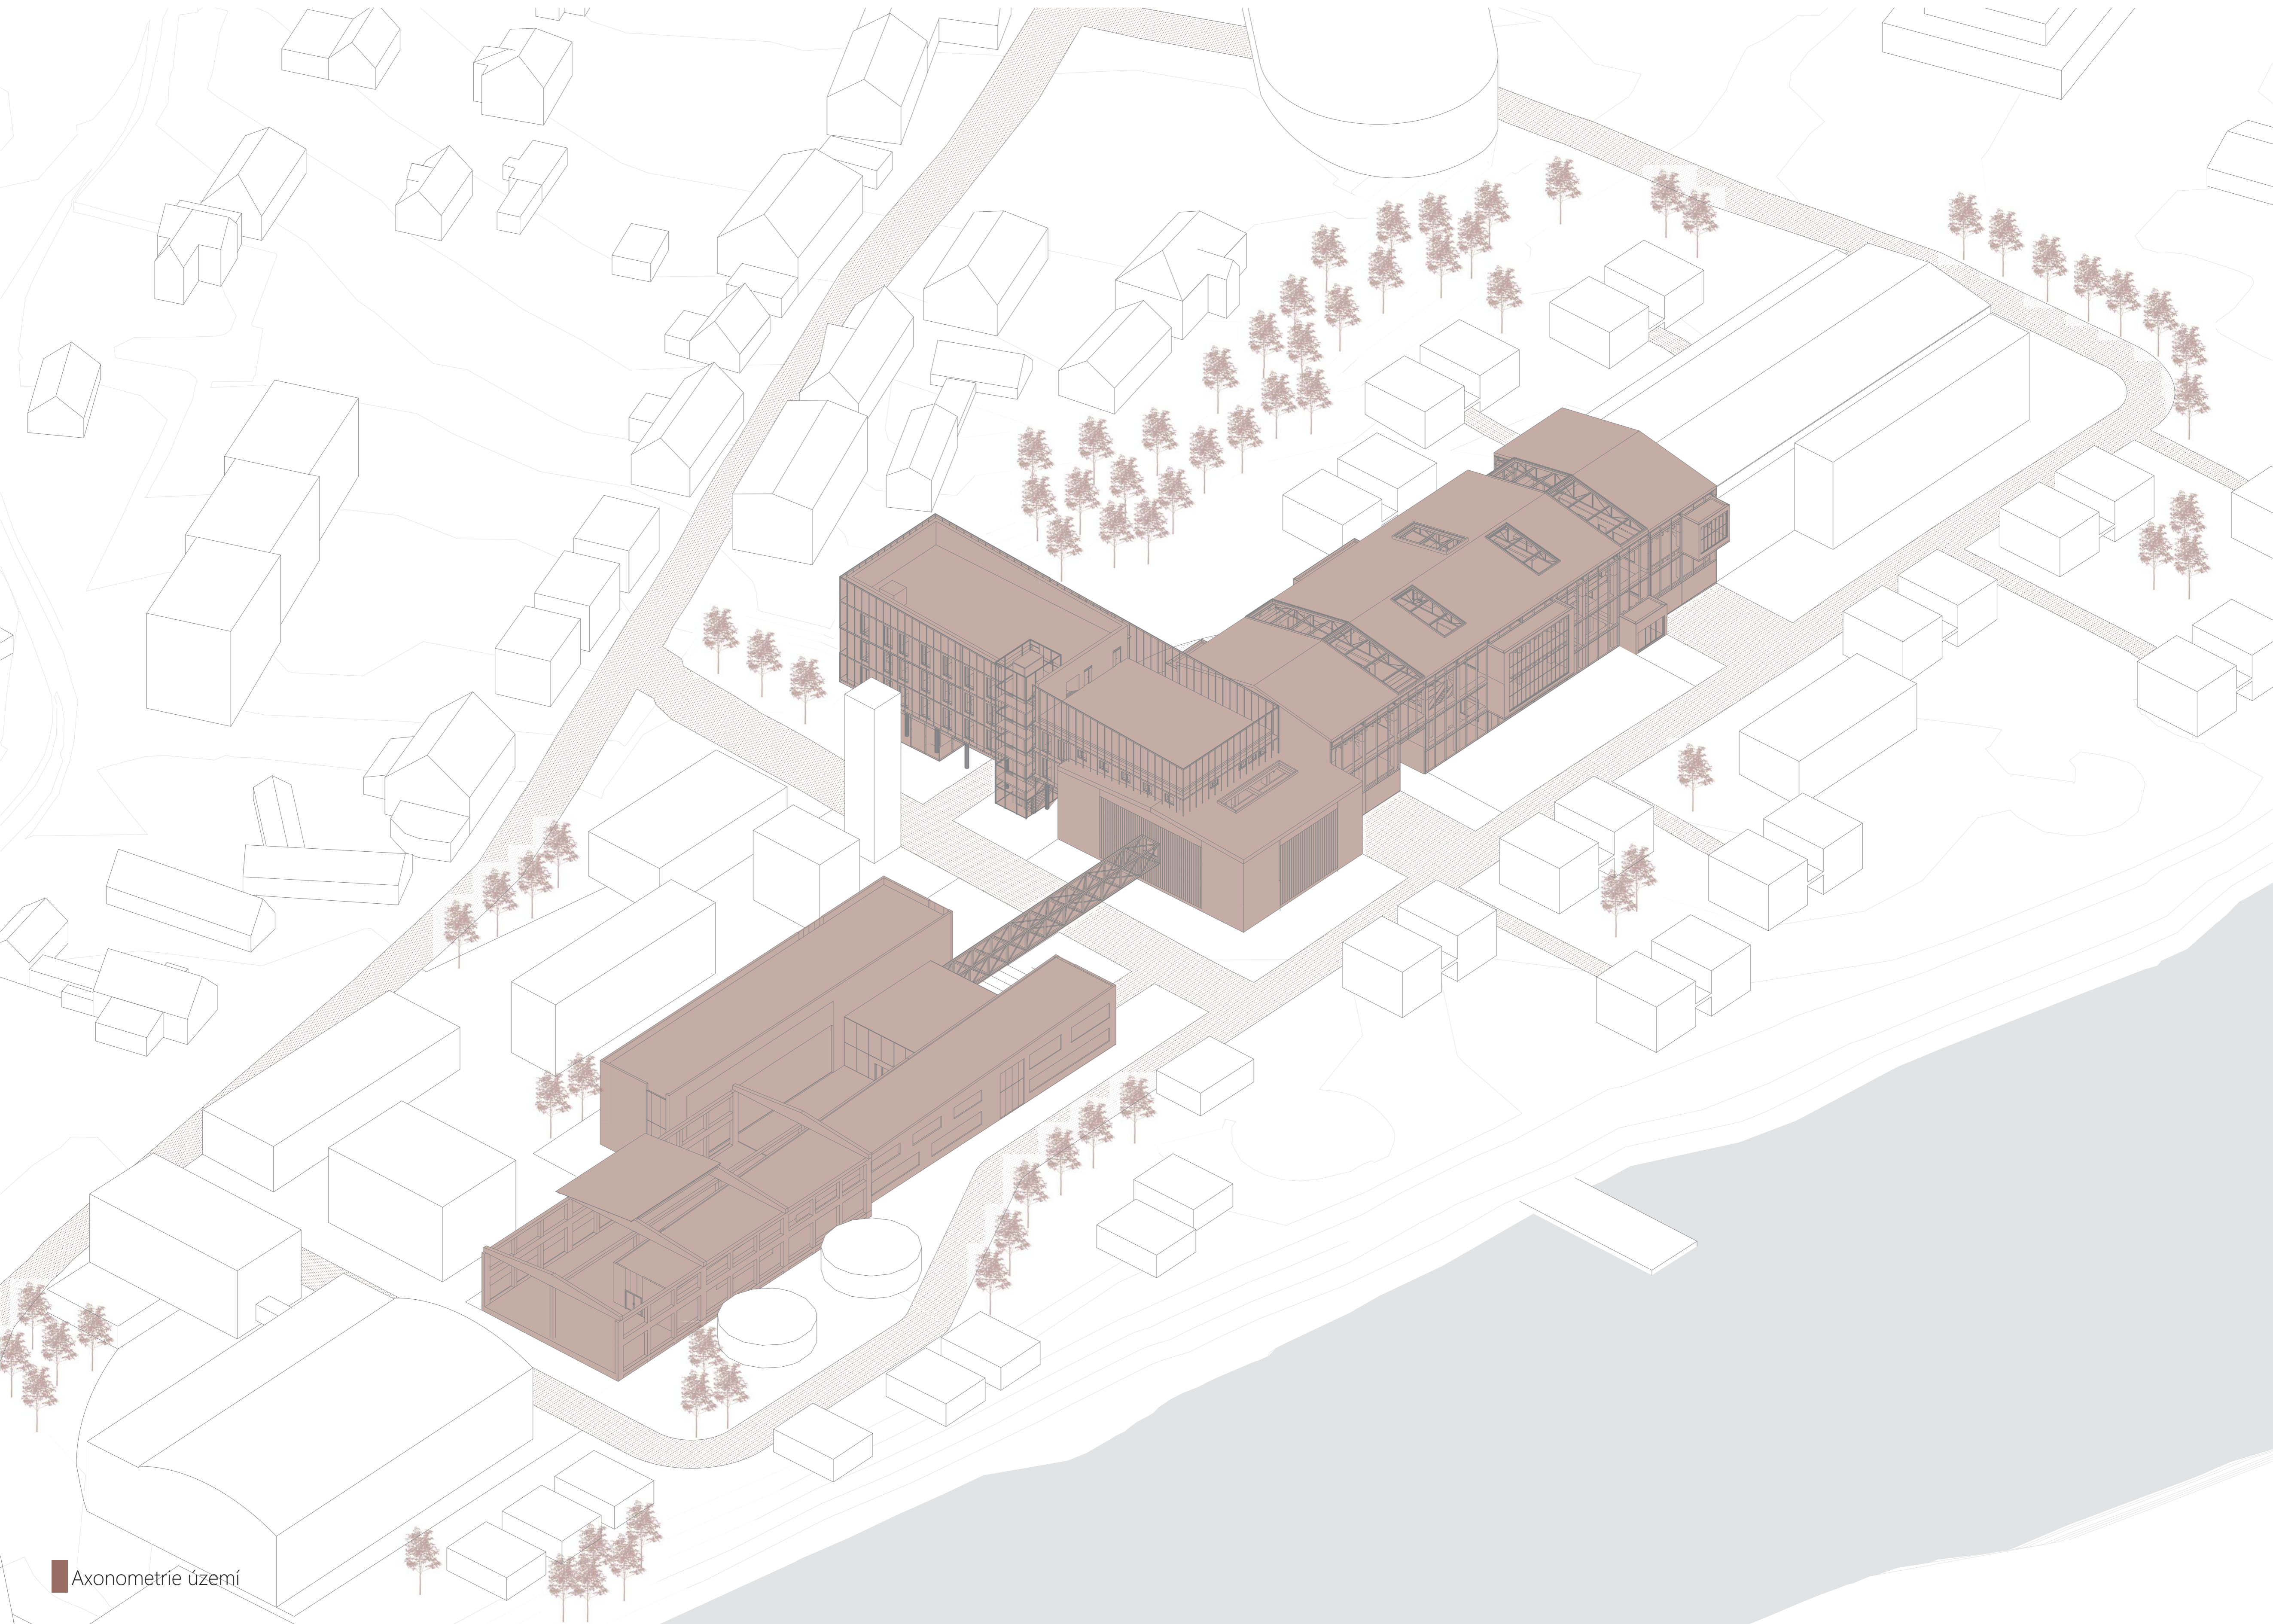

Axonometrie území