



INFOBOX
VARŠAVA, POĽSKO

Bc. NATÁLIA NAGAJOVÁ
AMGI
KALIVODA/ STARK/ MARYTOVÁ/ NOVÁK
ZS 2021/2022 / A+S / FSv ČVUT v Praze





SITUÁCIA ŠIRŠÍCH VZŤAHOV



OBJEKT INFOBOXU JE SÚČASŤOU NAVRHOVANÉHO RIEŠENIA ŠTUDENTSKÉHO BÝVANIA V OBLASTI KAMIONEK VO VARŠAVE. PONUKÁ POMYSelný VSTUP (BRÁNU) DO VNÚTROBLOKU AREÁLU, SLUŽÍ AKO JEDINÝ NEKONTROLOVATEĽNÝ VSTUP DO TOHOTO ÚZEMIA. INFOBOX POZOSTÁVA Z TROCH ROZŤNÝCH STREŠNÝCH ROVÍN, VĎAKA MOŽNOSTI ZABUDOVANIA SOLÁRNYCH ČLÁNKOV V RÁMCI JEDNEJ ZO STREŠNÝCH ROVÍN (UPROSTED) MOŽE INFOPANEL, KTORÝ JE ZABUDOVANÝ MEDZI NOSNÝMI DREVENÝMI STUPAMI, ČERPAŤ ENERGIU ZO SĽNKA. ZVÝŠNÉ DVA PRÍSTREŠKY SÚ POKRYTE ZELENOU STRECHOU. PODPORAMI TYCHTO KONSTRUKCIÍ SÚ DREVENÉ STUPY POSEDENIE TVORÍ MOBILIÁR, S KTORÝMI SA DÁ MANIPULOVAT' PODĽA POŽIADAVIEK. SÚČASNÉHO UŽÍVATEĽA NÁVRH TAK NEPLNÍ LEN FUNKCIU VSTUPU, ALE I ODOPOČINKU. V RÁMCI NEPRIAZNÍ POČASIA MOŽE SLUŽIŤ AKO PRÍSTREŠOK.



SITUÁCIA

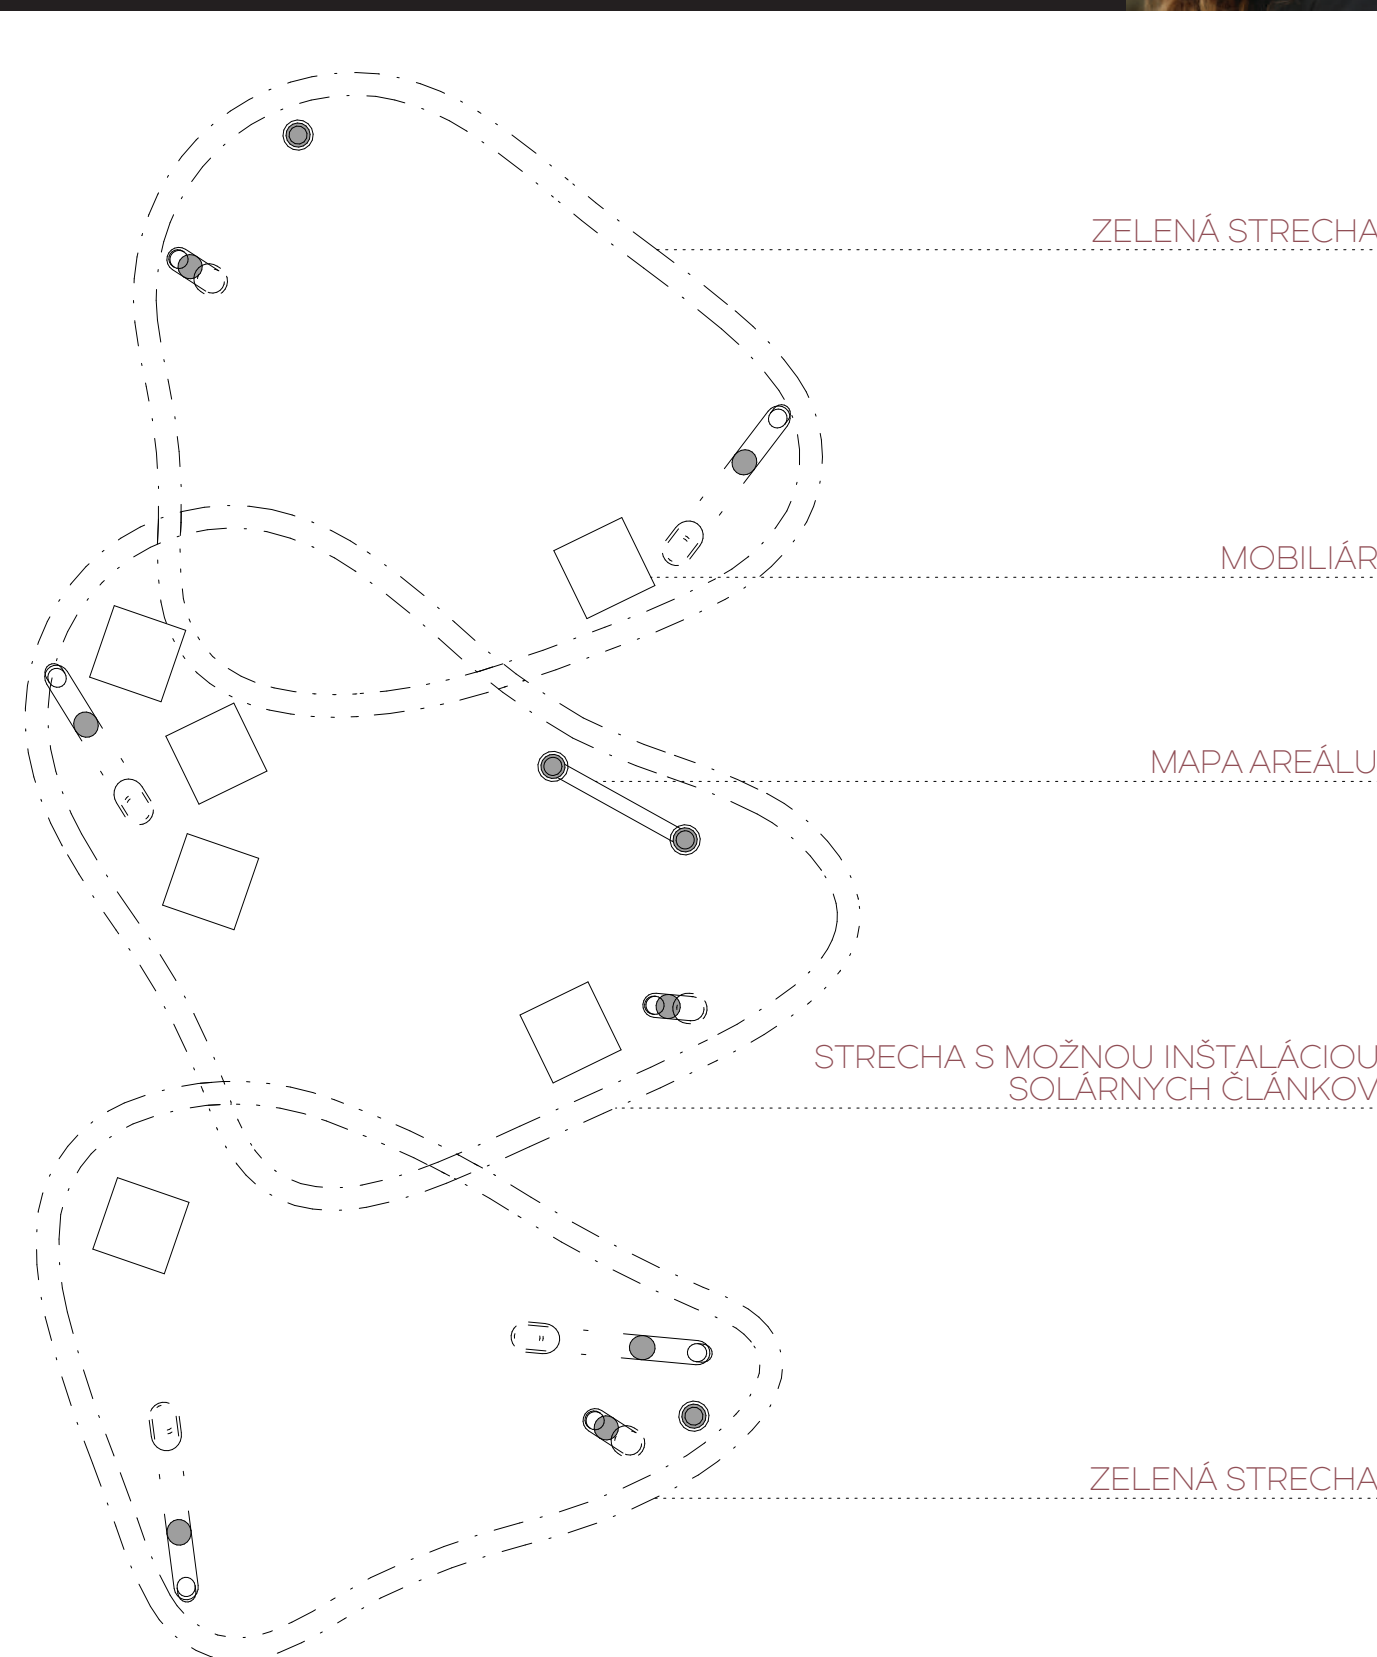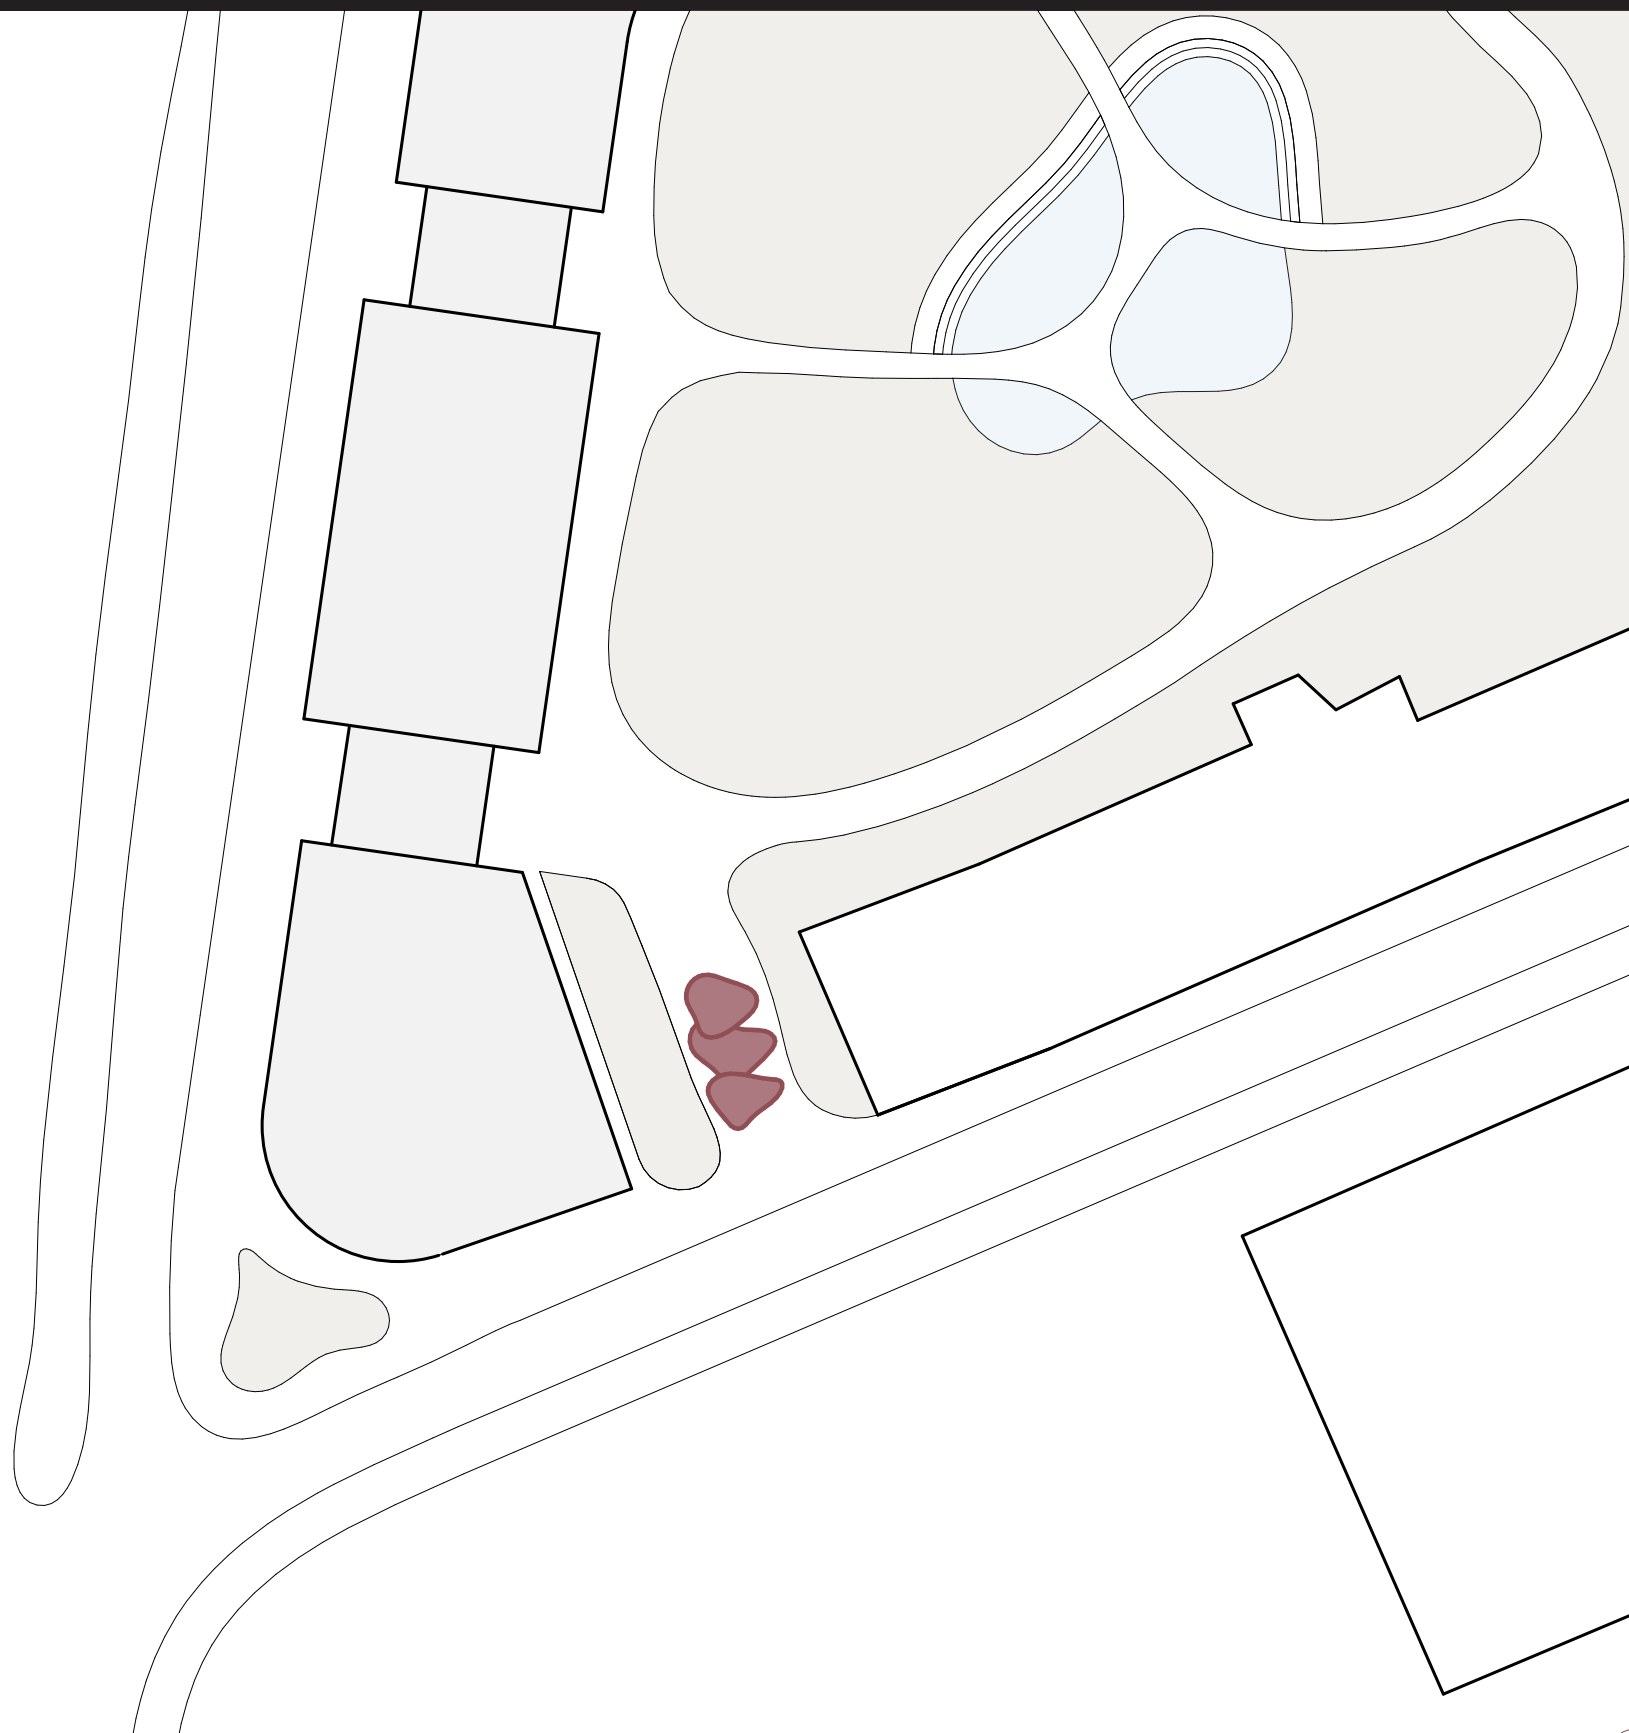



PÓDORYS





POHLAD SEVERNÝ

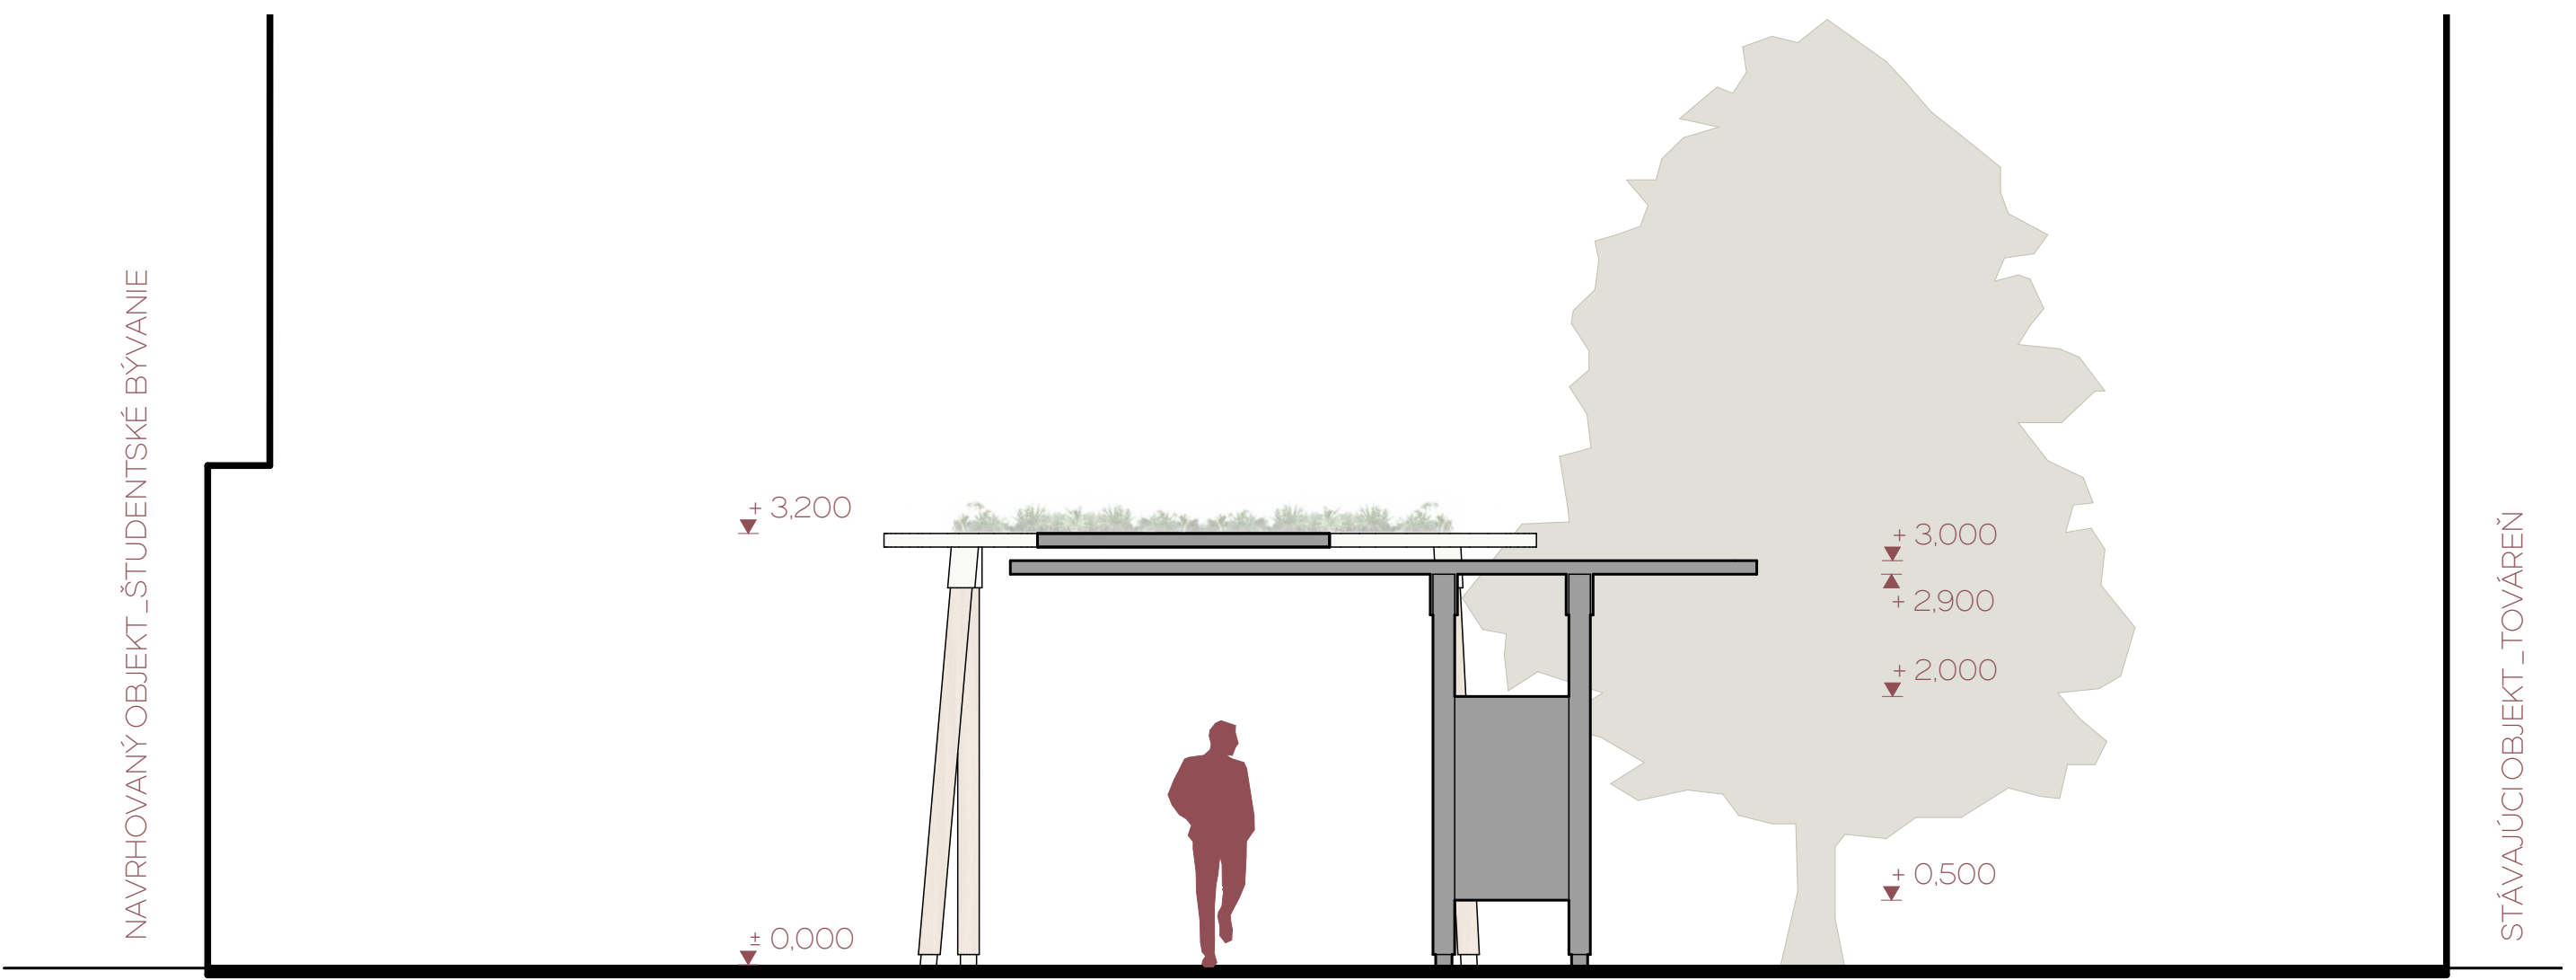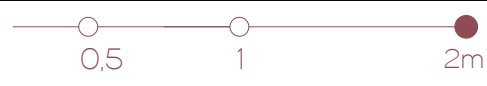

REZ A-A'

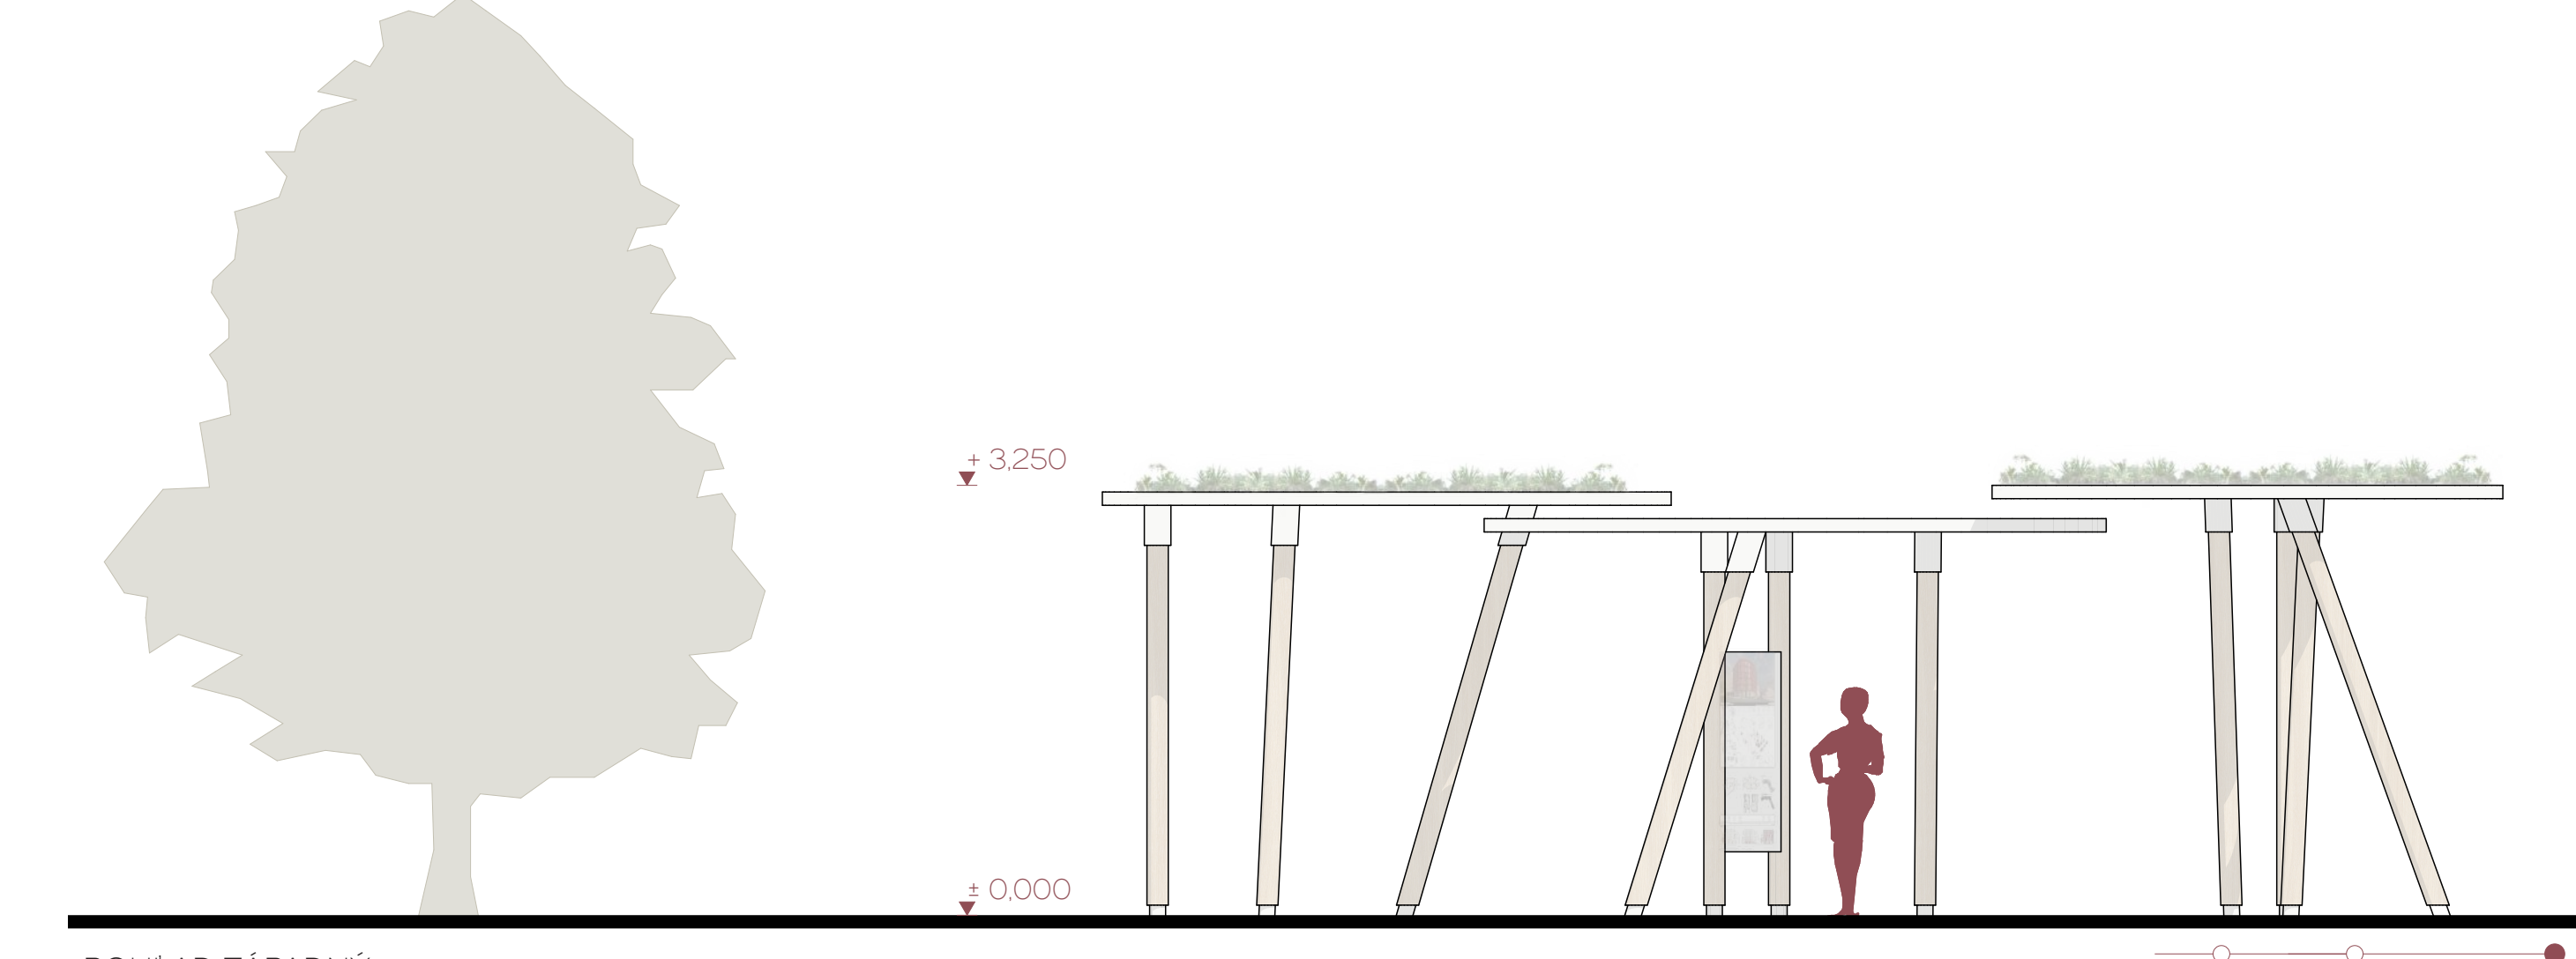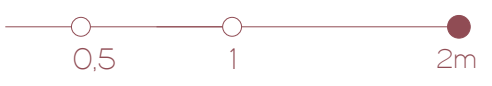

POHLAD ZÁPADNÝ

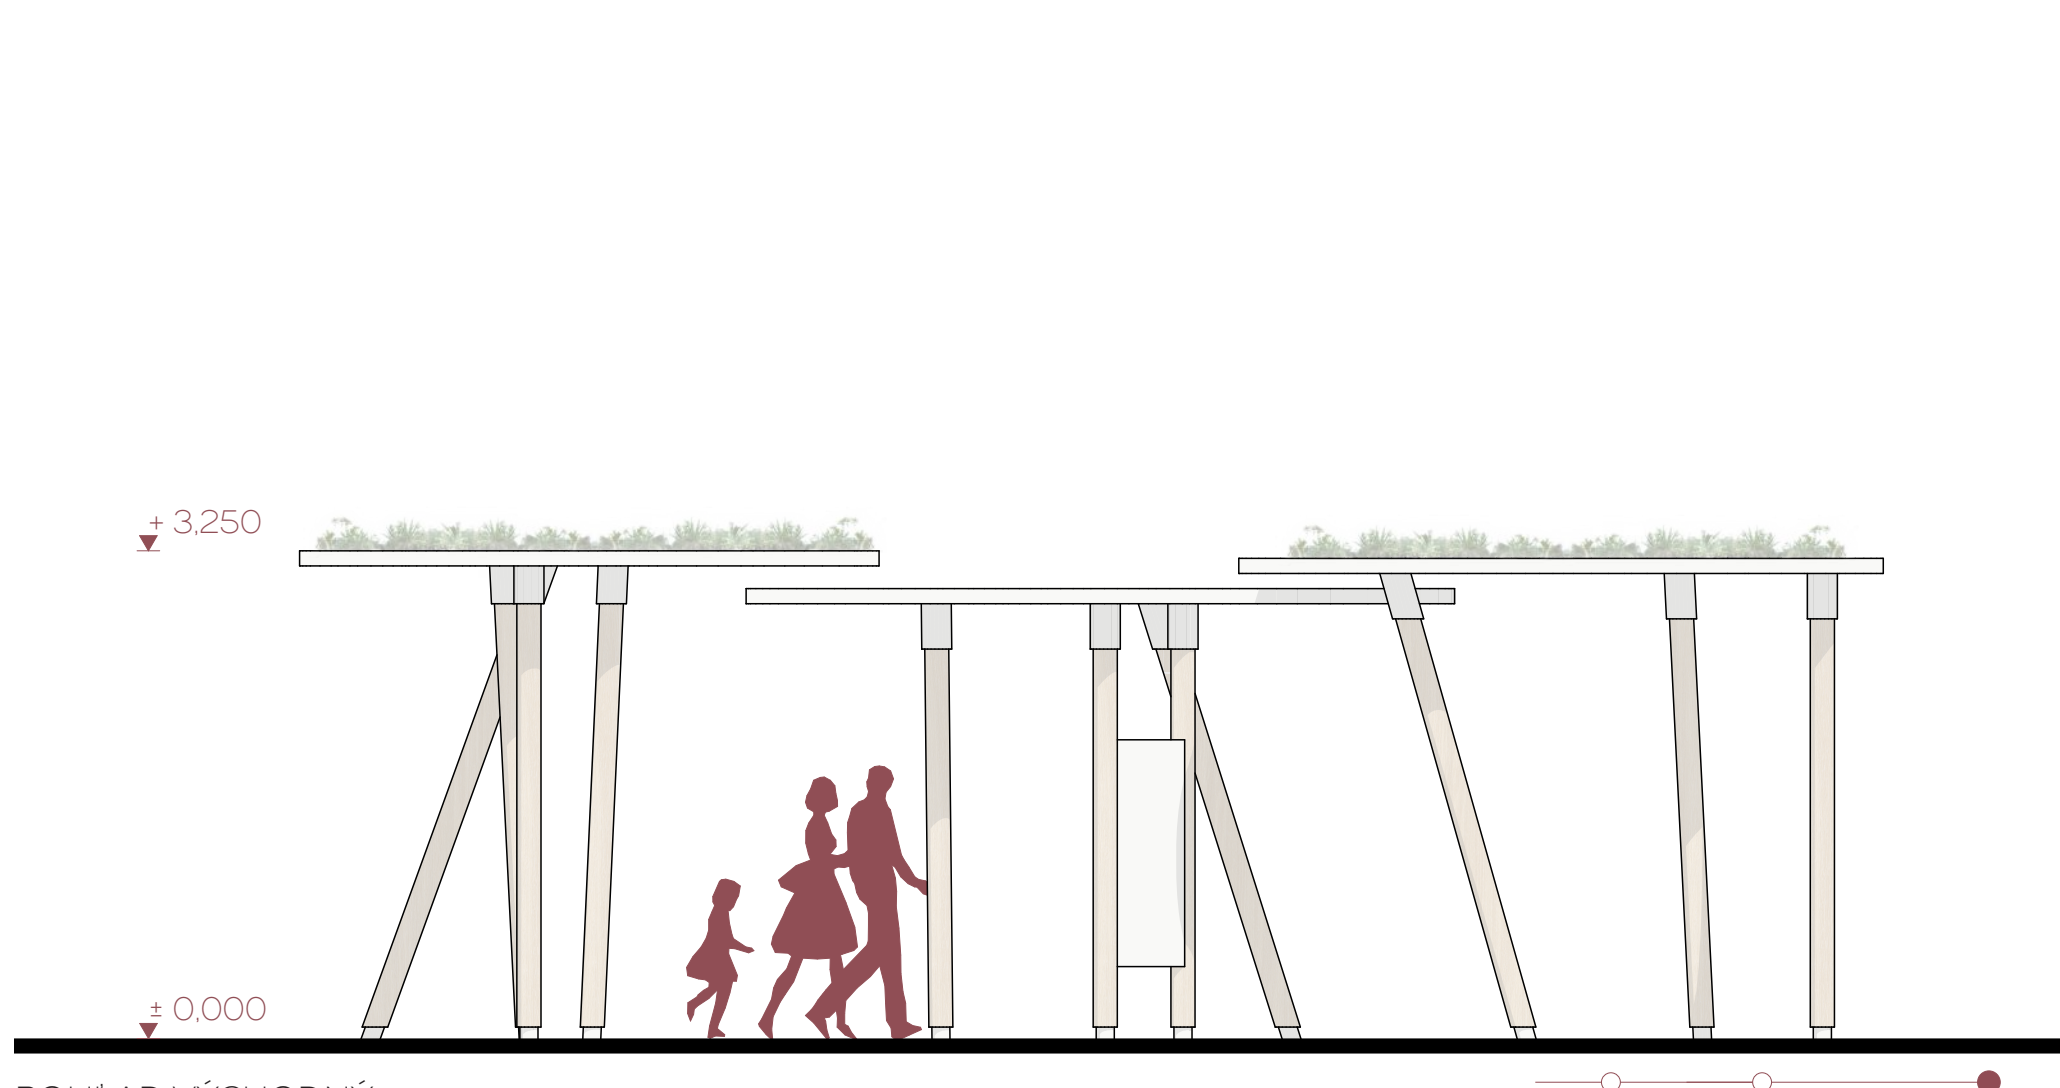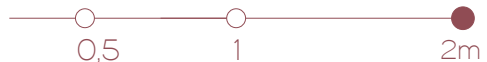

POHLAD VÝCHODNÝ

