



SITUACE ŠIRŠÍCH VZTAHŮ • 1:10 000



STRUKTURA STÁVAJÍCÍ ZÁSTAVBY • 1:5 000

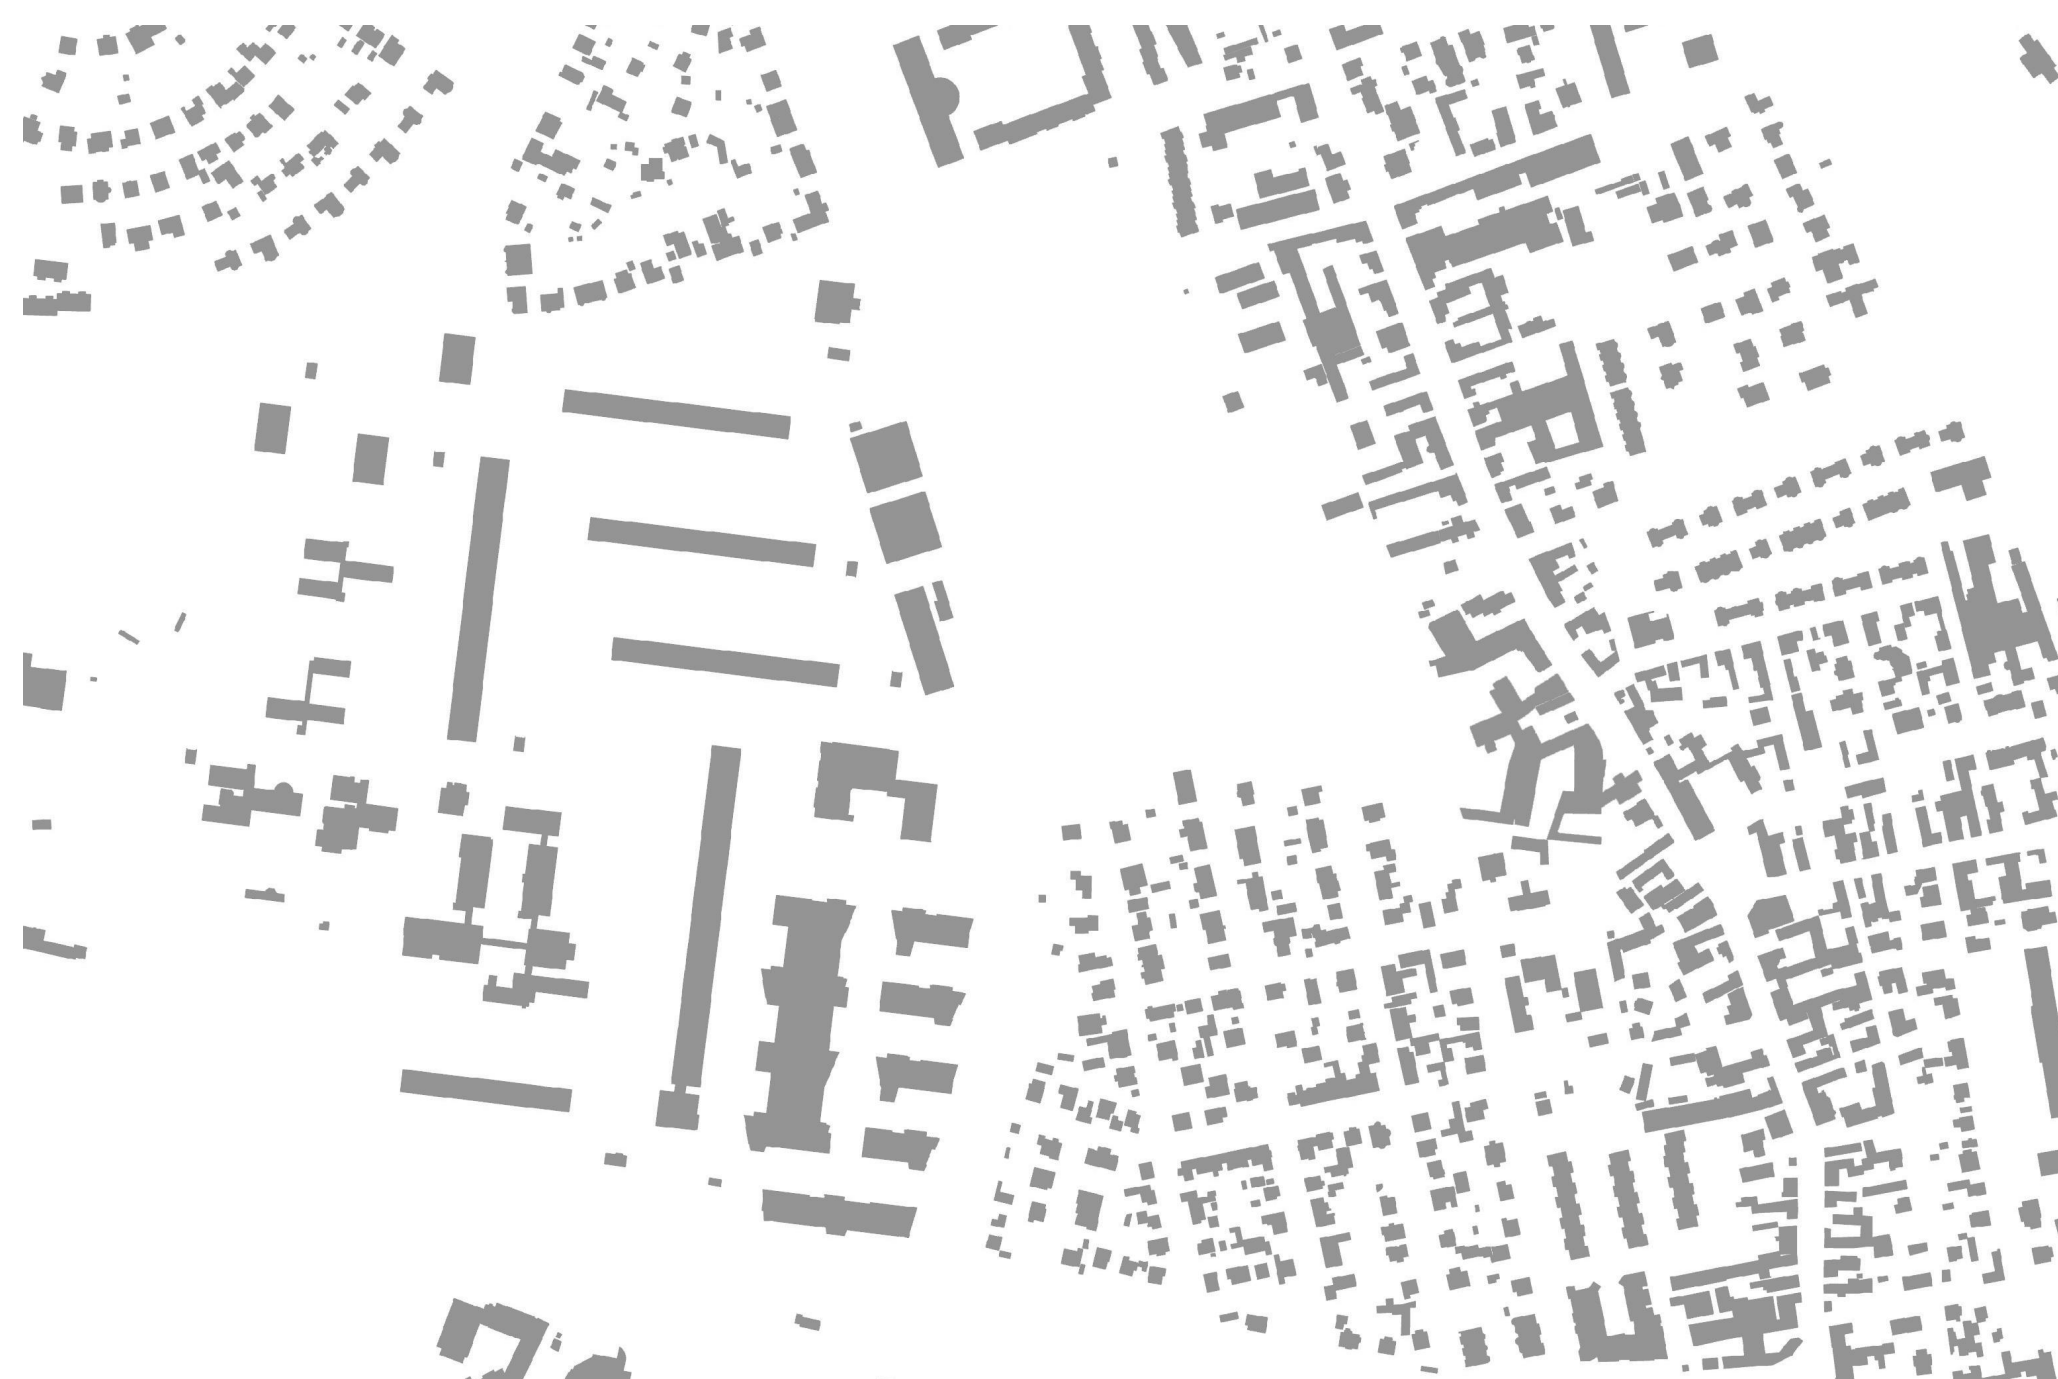





SOUČASNÝ STAV LOKALITY

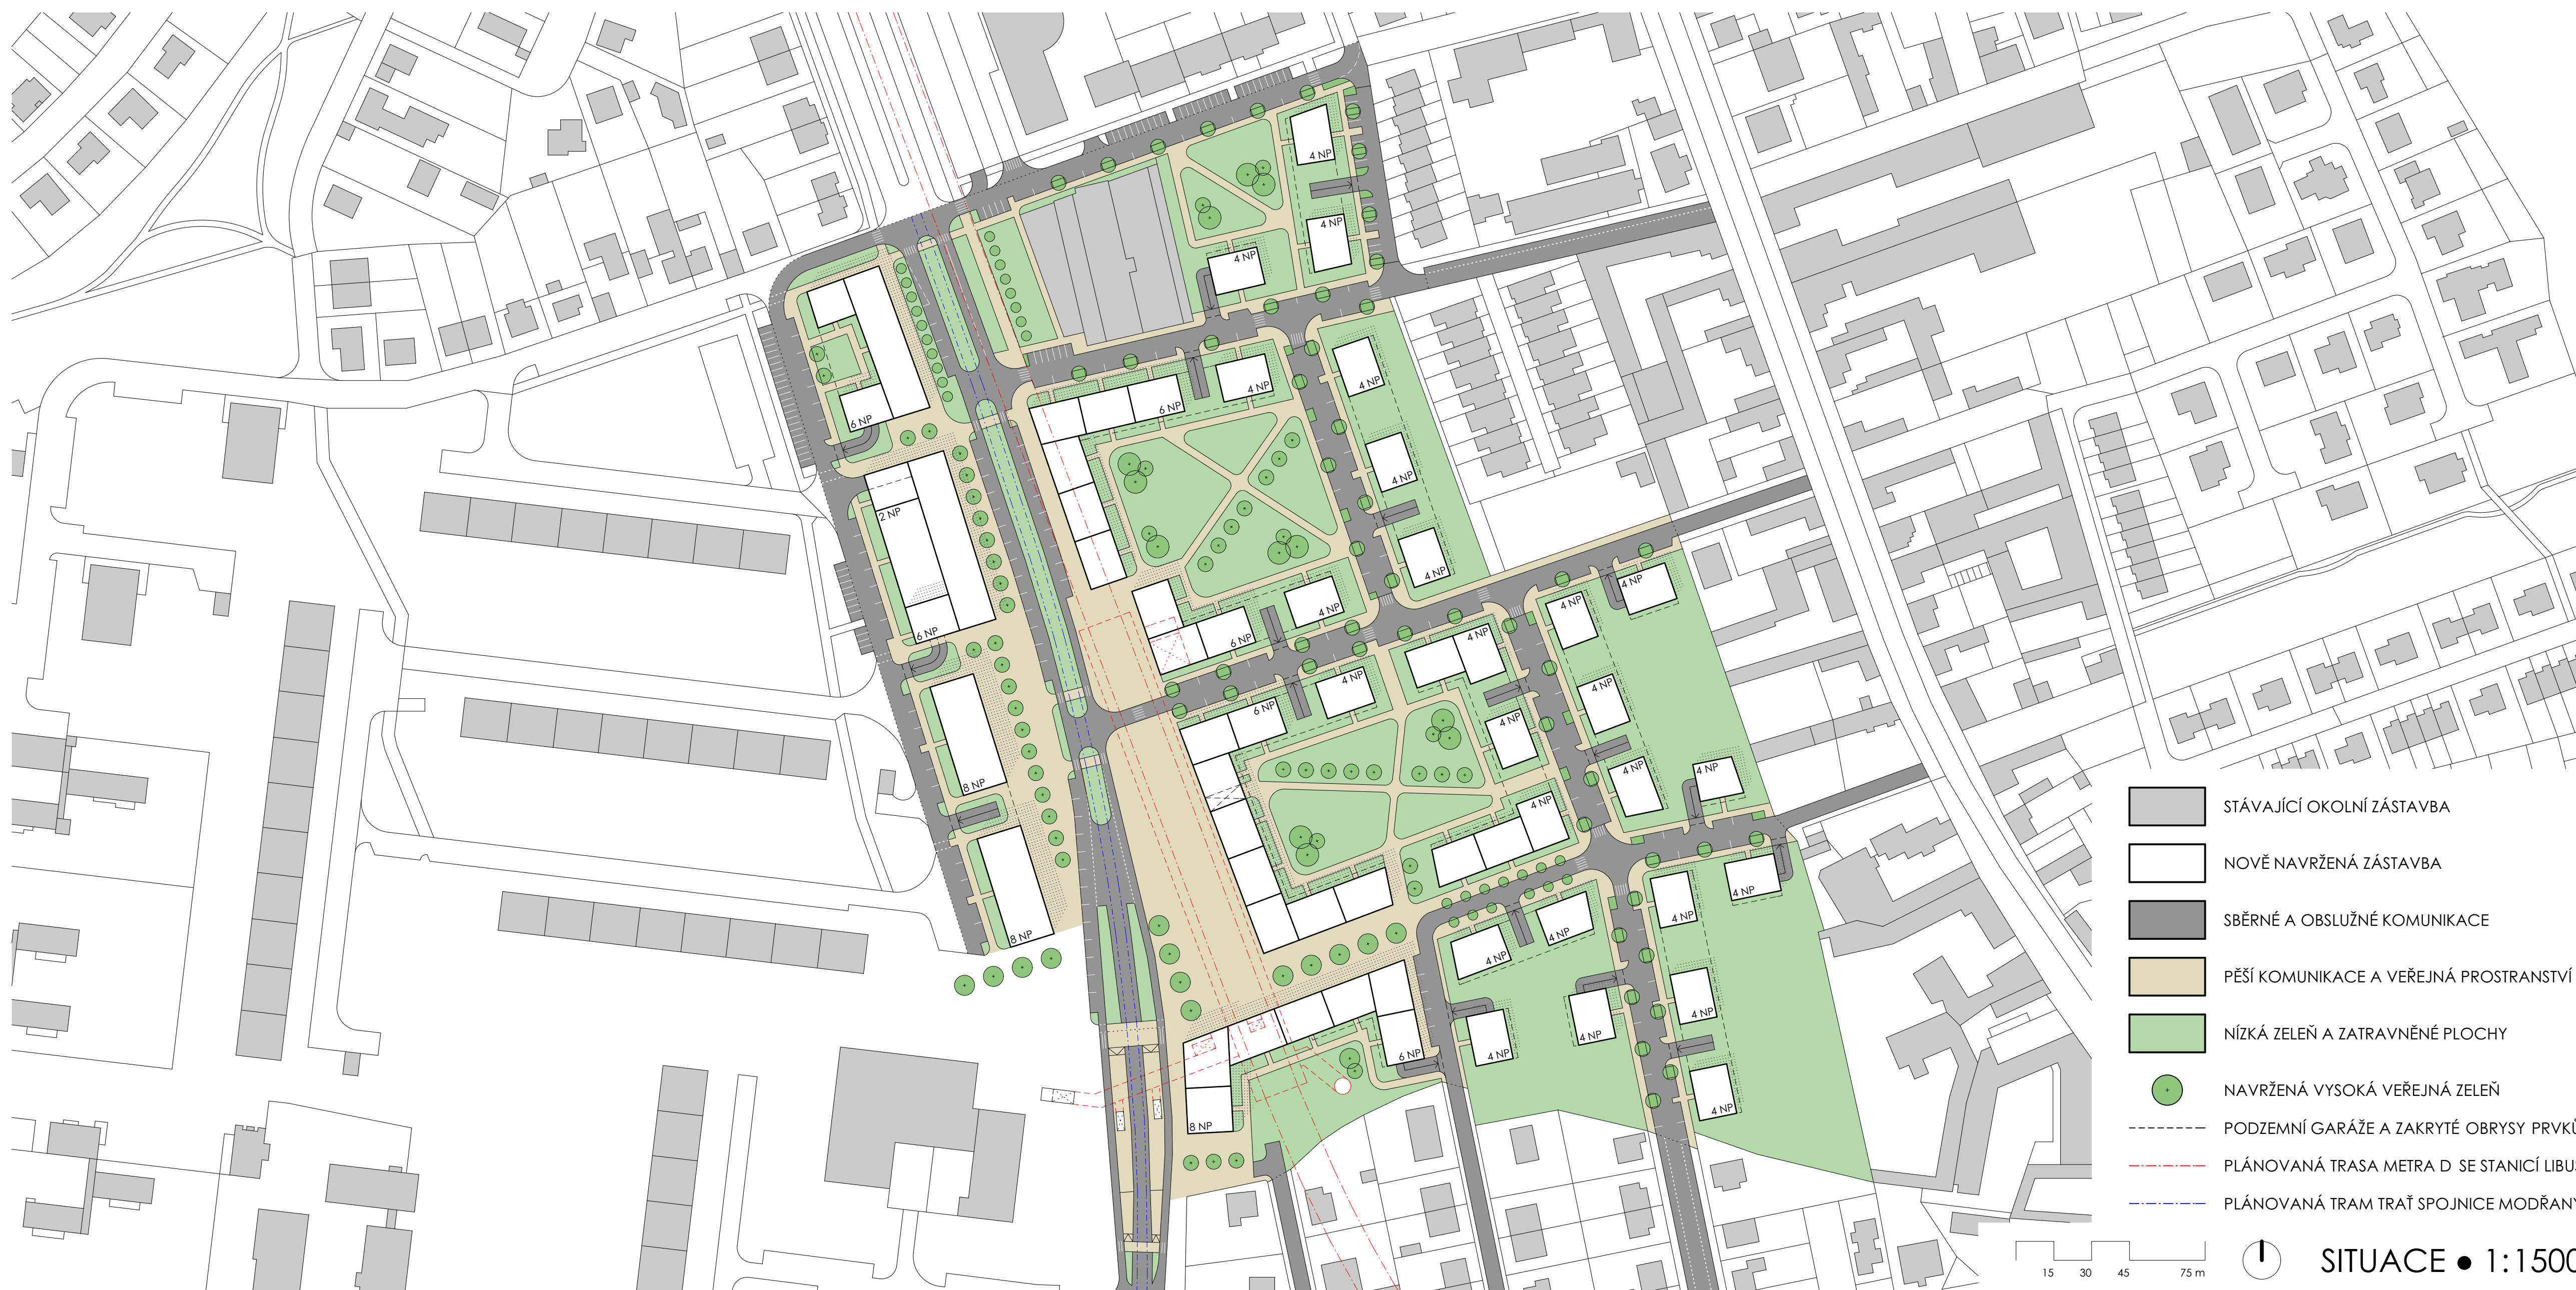



- STÁVAJÍCÍ OKOLNÍ ZÁSTAVBA
- NOVĚ NAVRŽENÁ ZÁSTAVBA
- SBĚRNÉ A OBSLUŽNÉ KOMUNIKACE
- PĚŠÍ KOMUNIKACE A VEŘEJNÁ PROSTRANSTVÍ
- NÍZKÁ ZELEN A ZATRAVNĚNÉ PLOCHY
- NAVRŽENÁ VYSOKÁ VEŘEJNÁ ZELEN
- PODZEMNÍ GARÁŽE A ZAKRYTÉ OBRYSY PRVKŮ
- PLÁNOVANÁ TRASA METRA D SE STANICÍ LIBUŠ
- PLÁNOVANÁ TRAM TRÁŤ SPOJNICE MODŘANY

SITUACE • 1:1500

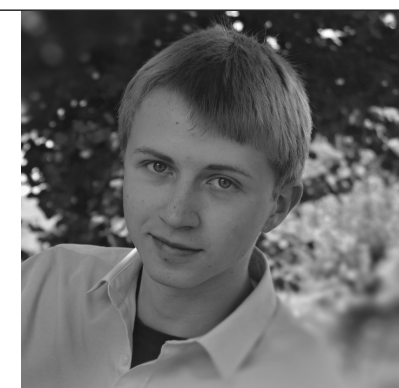


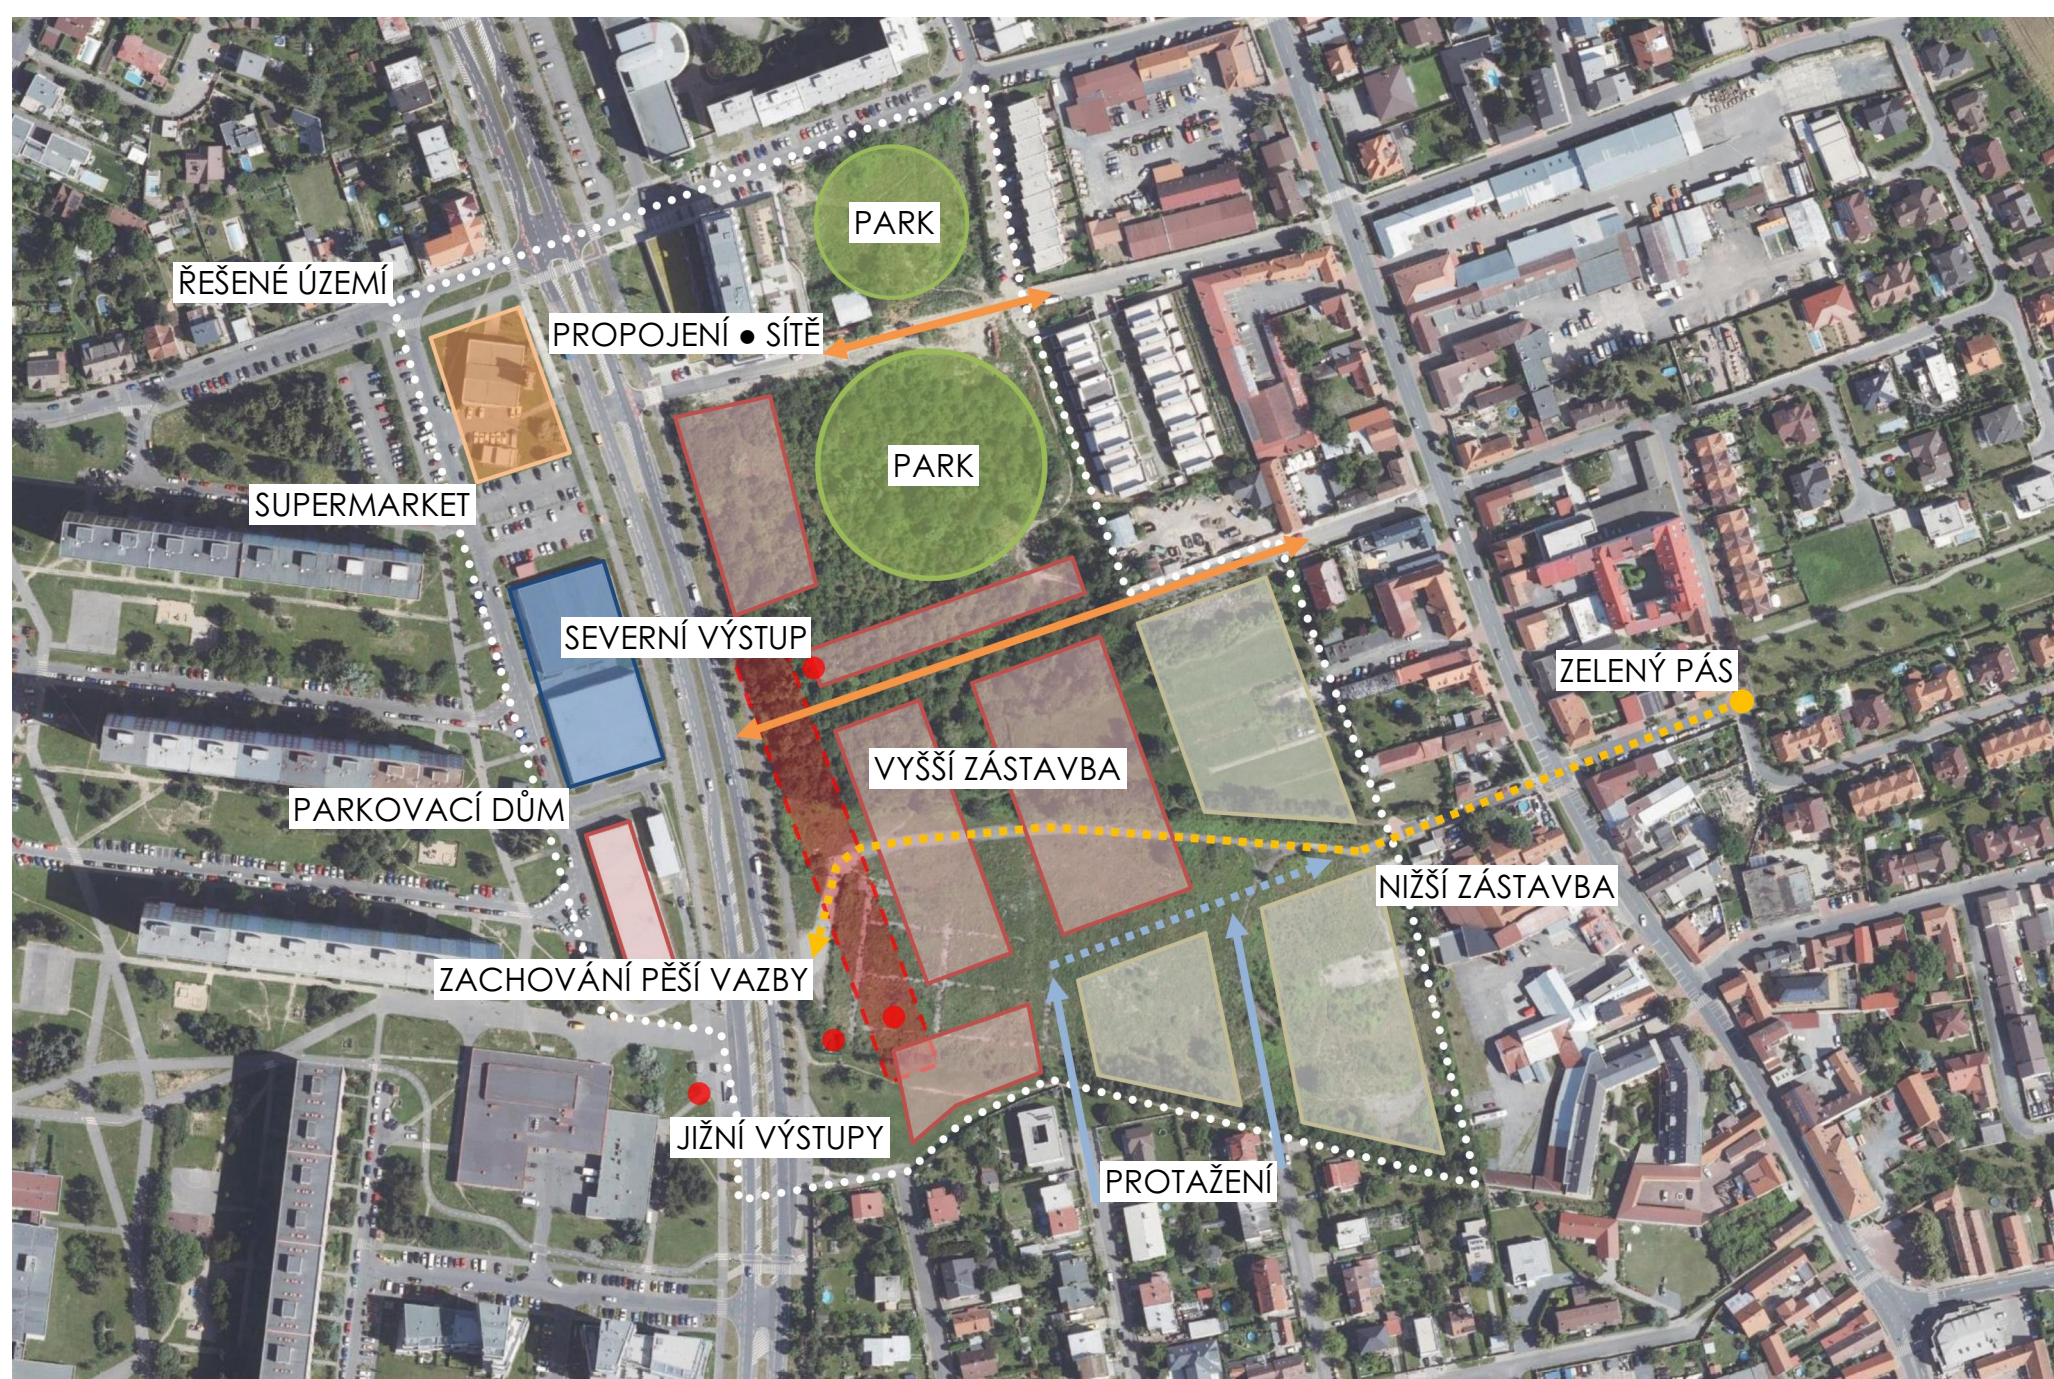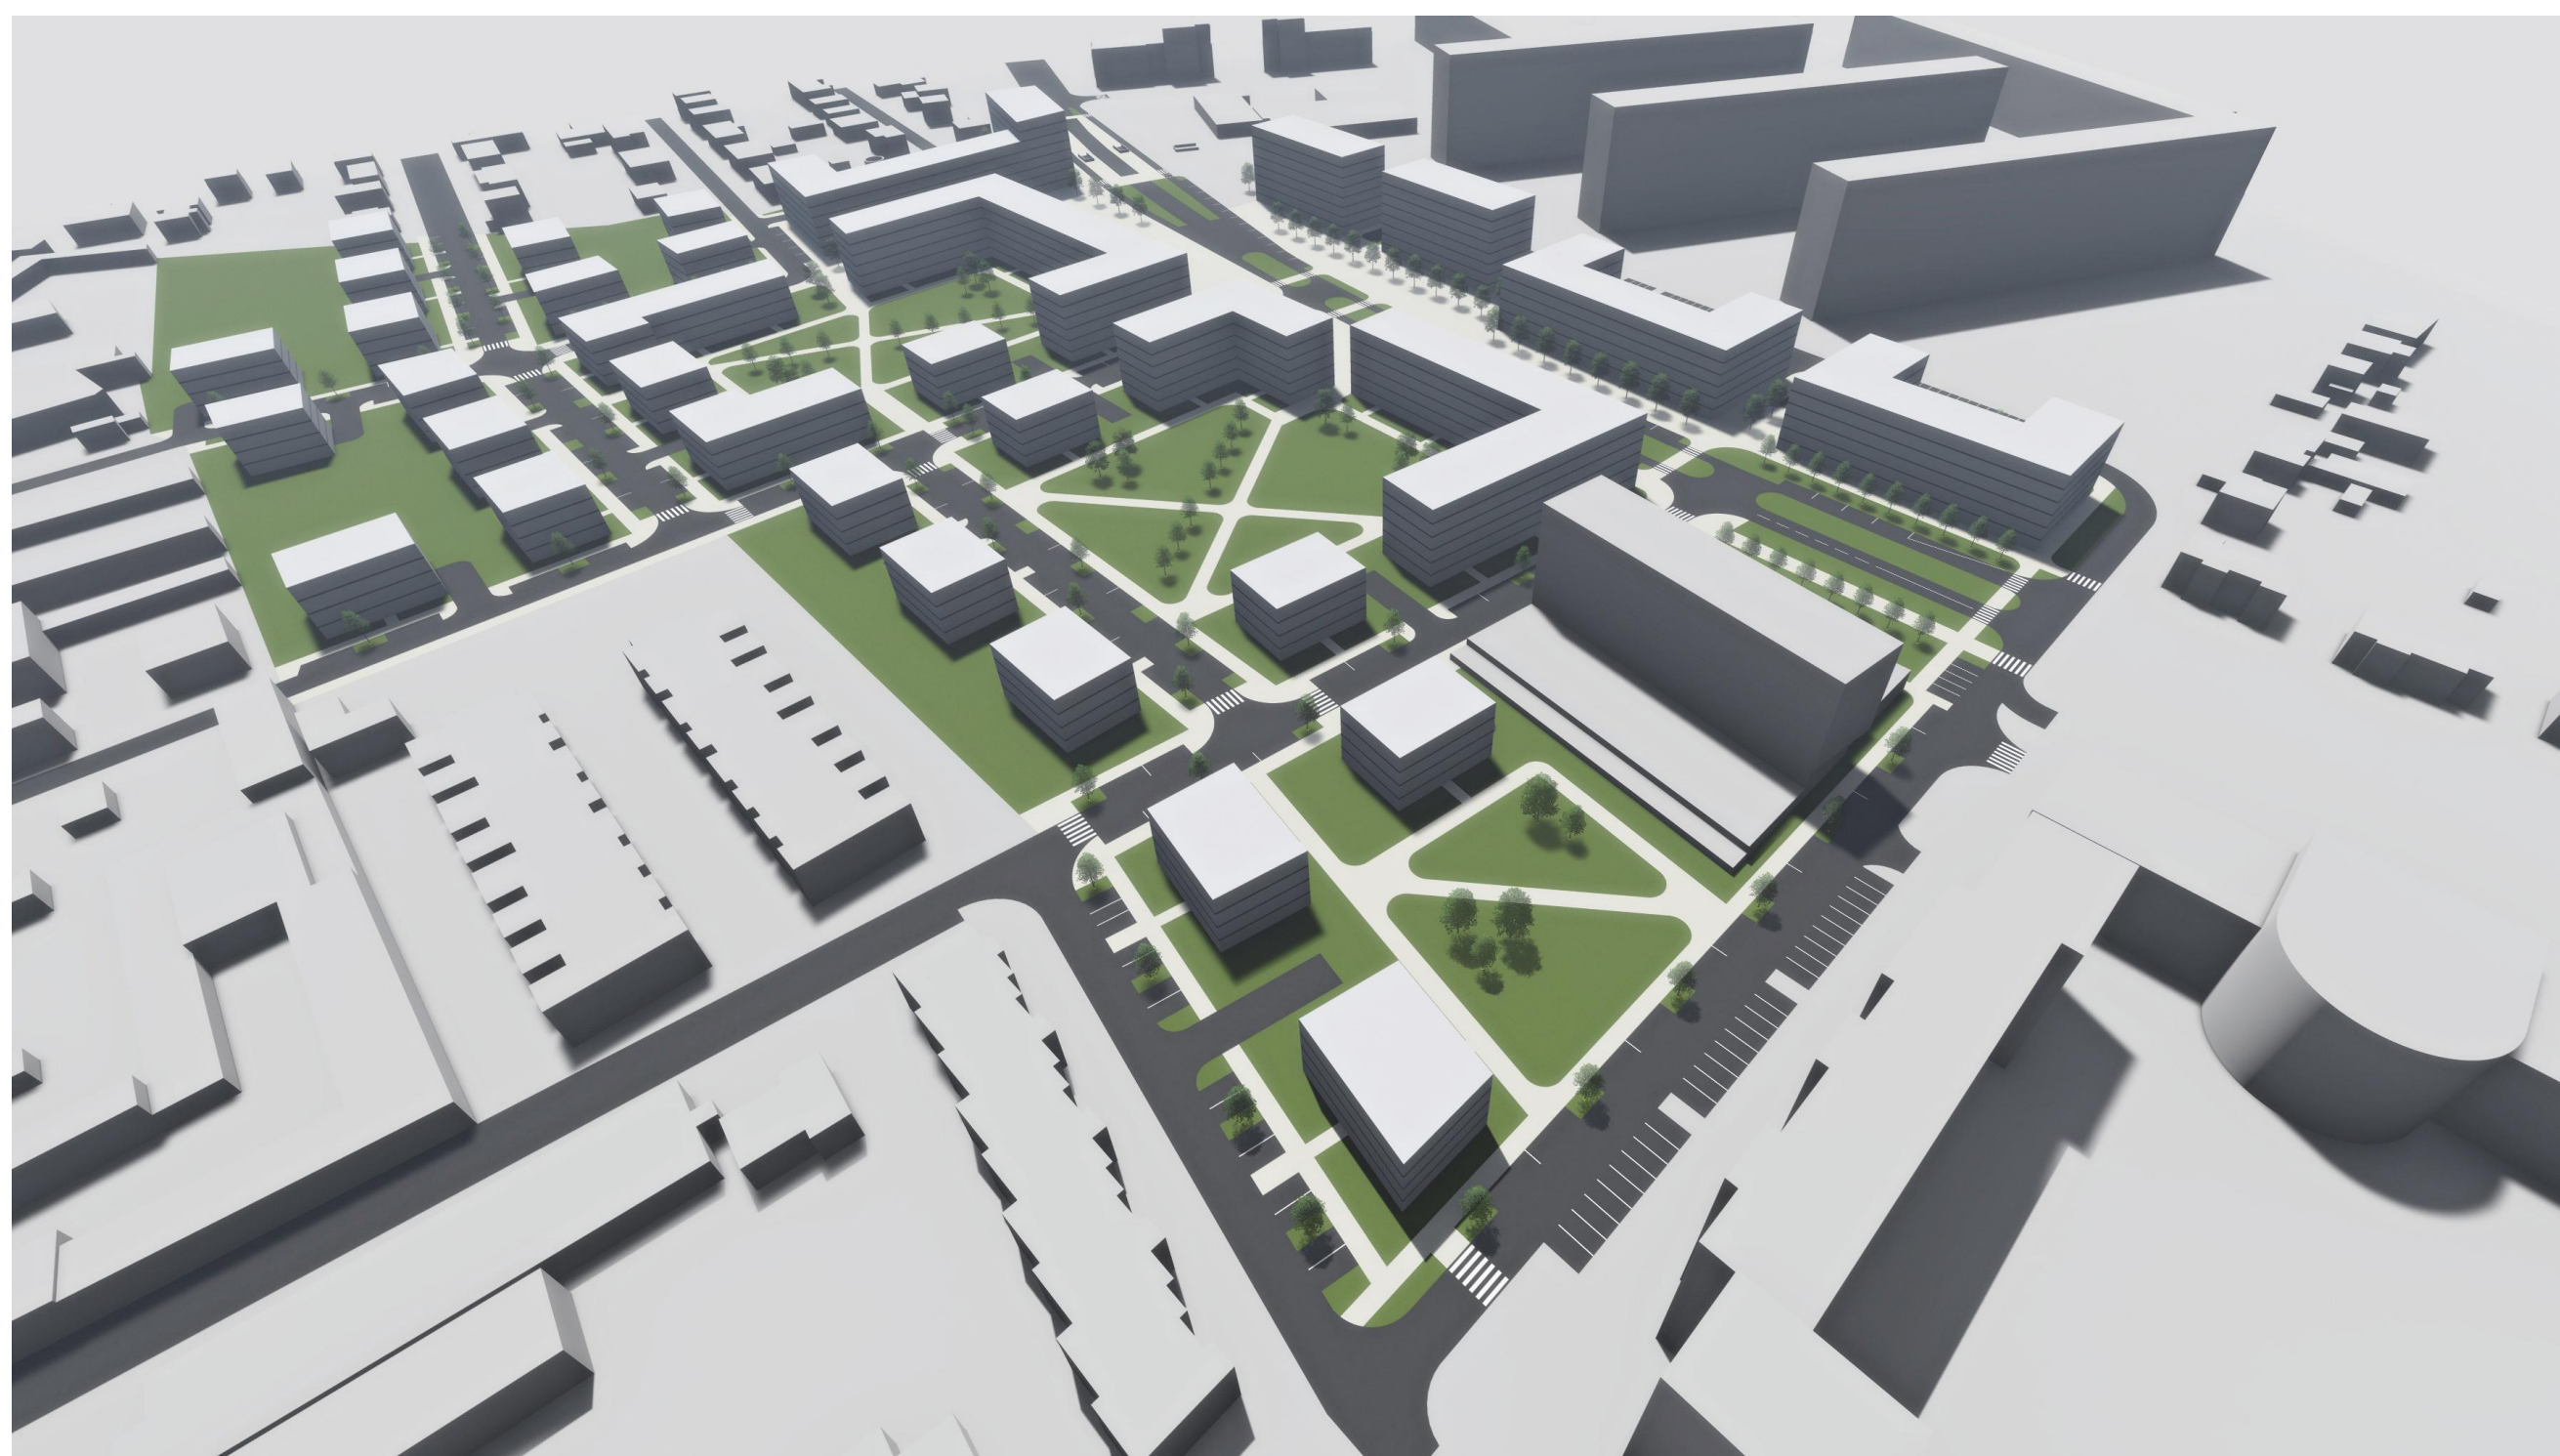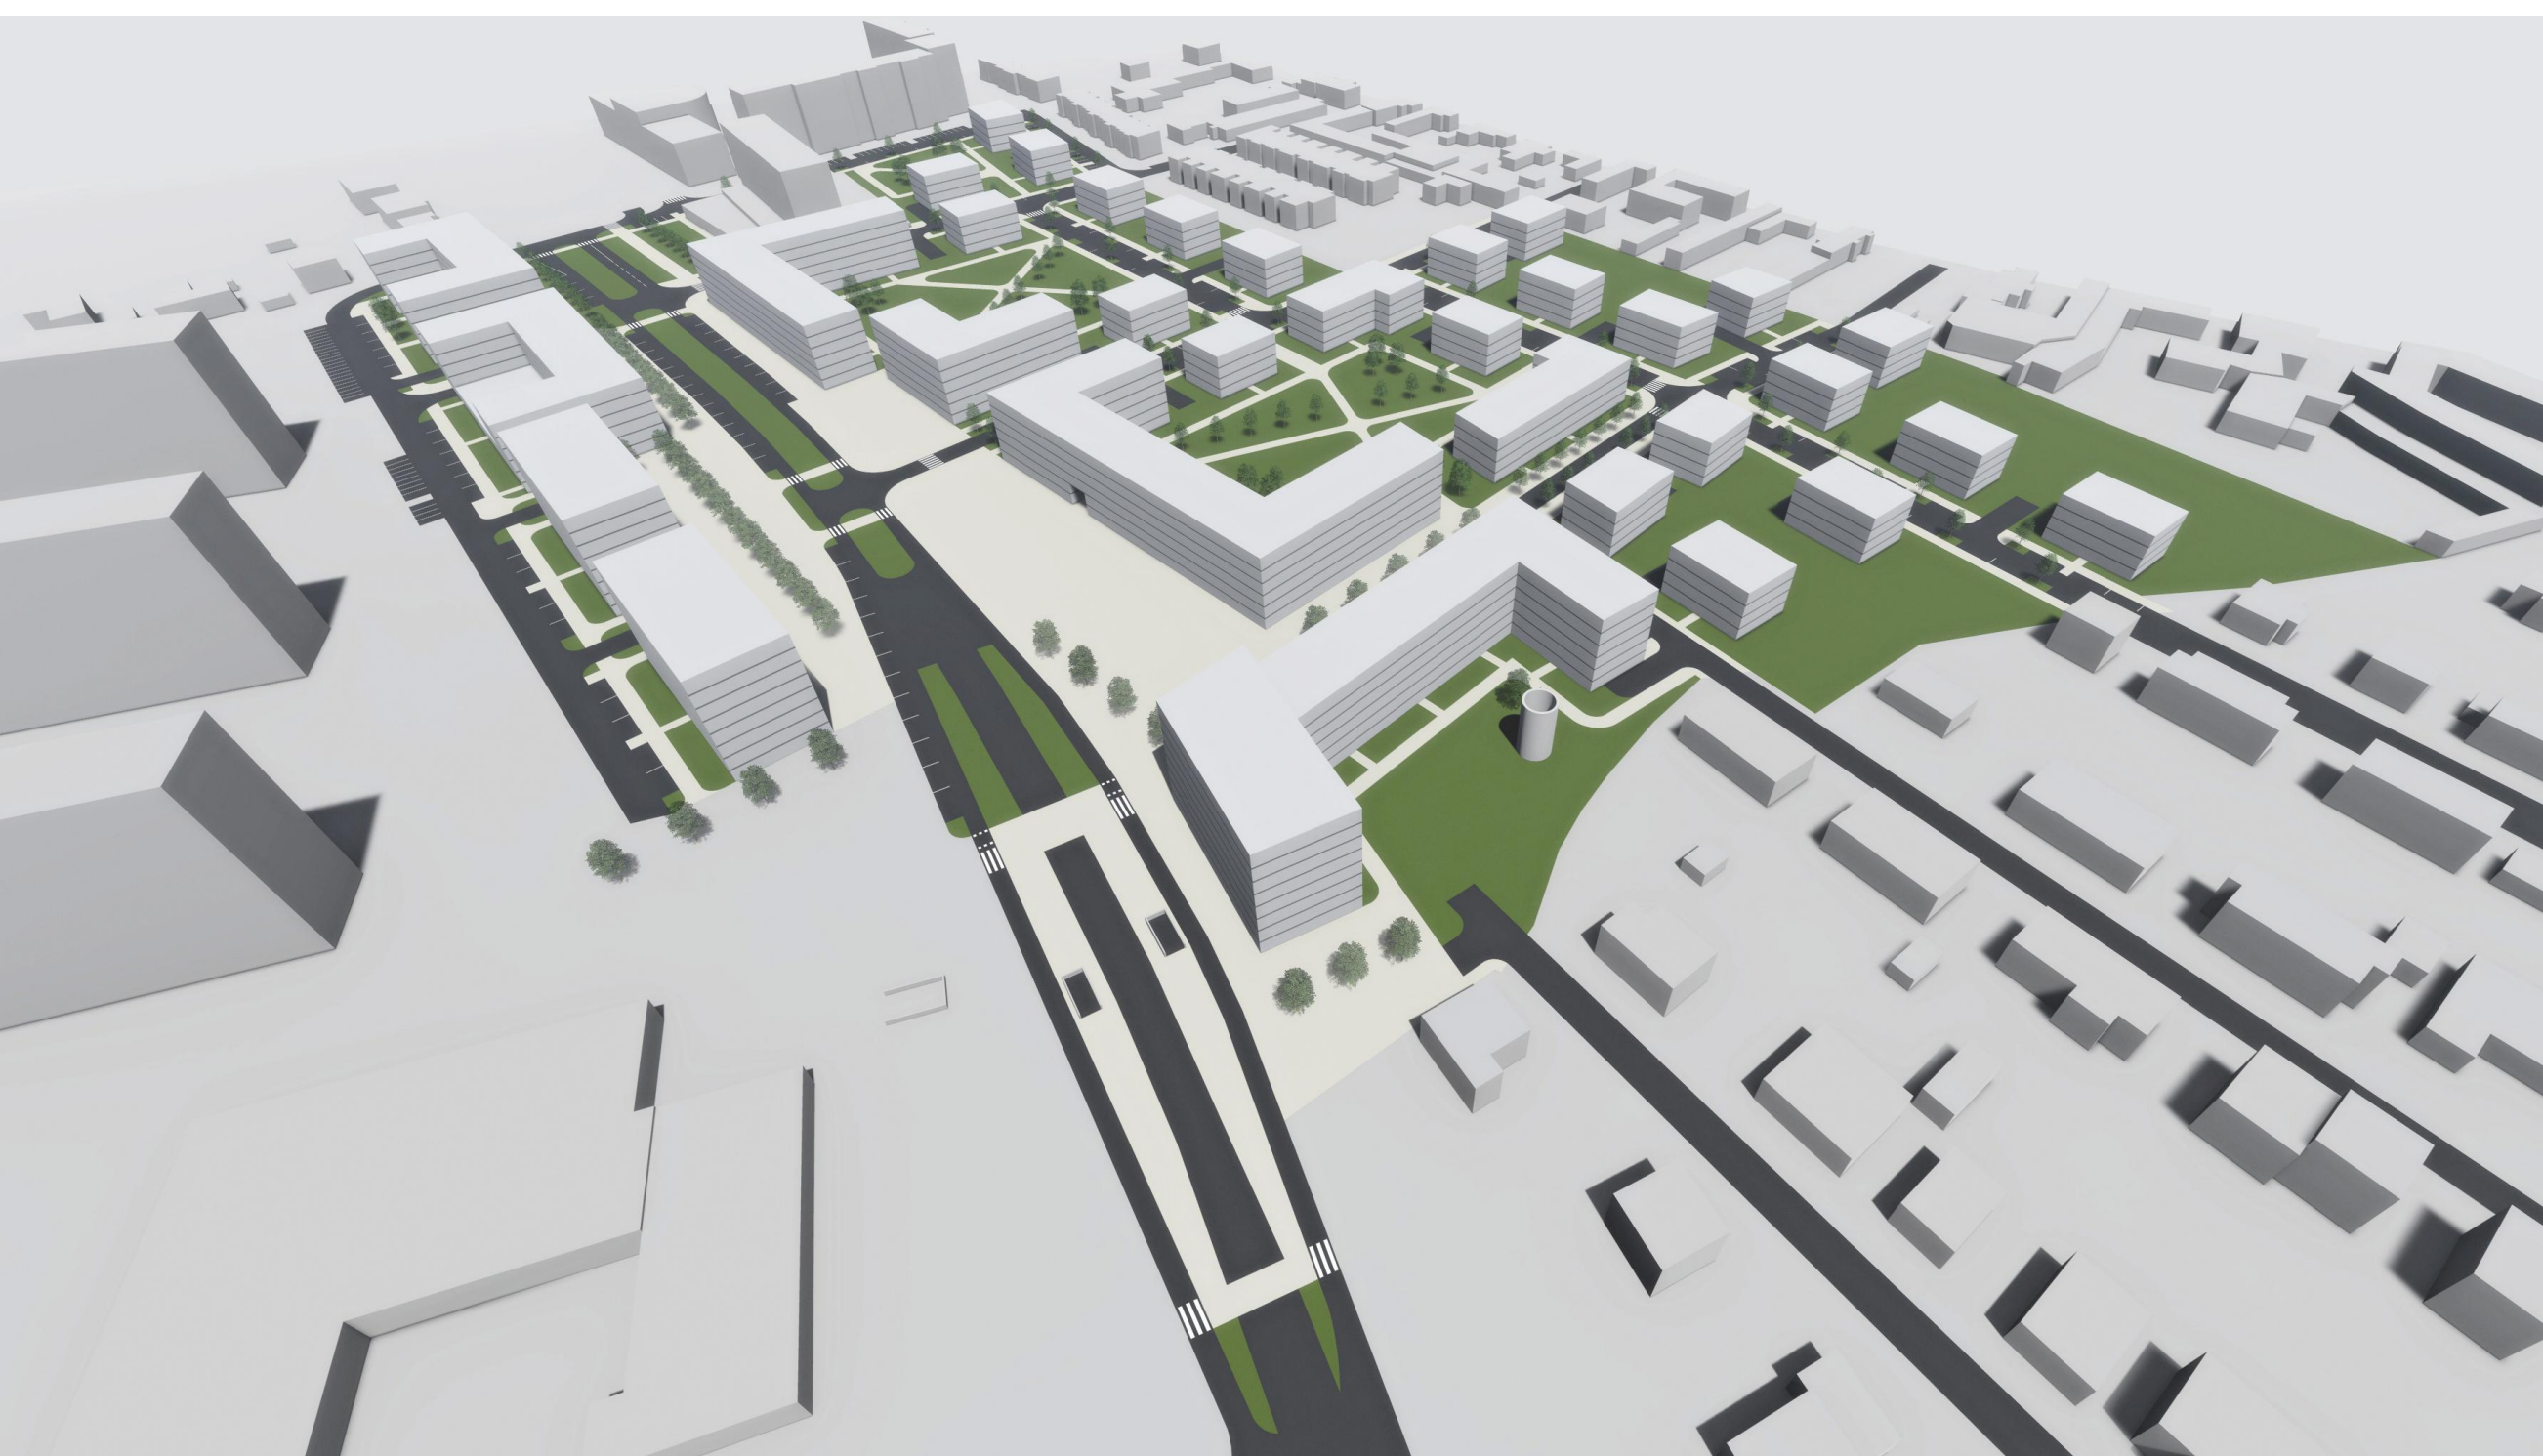

VÝCHOZÍ KONCEPČNÍ ŘEŠENÍ • 1:3 500

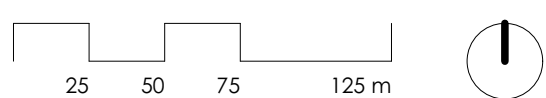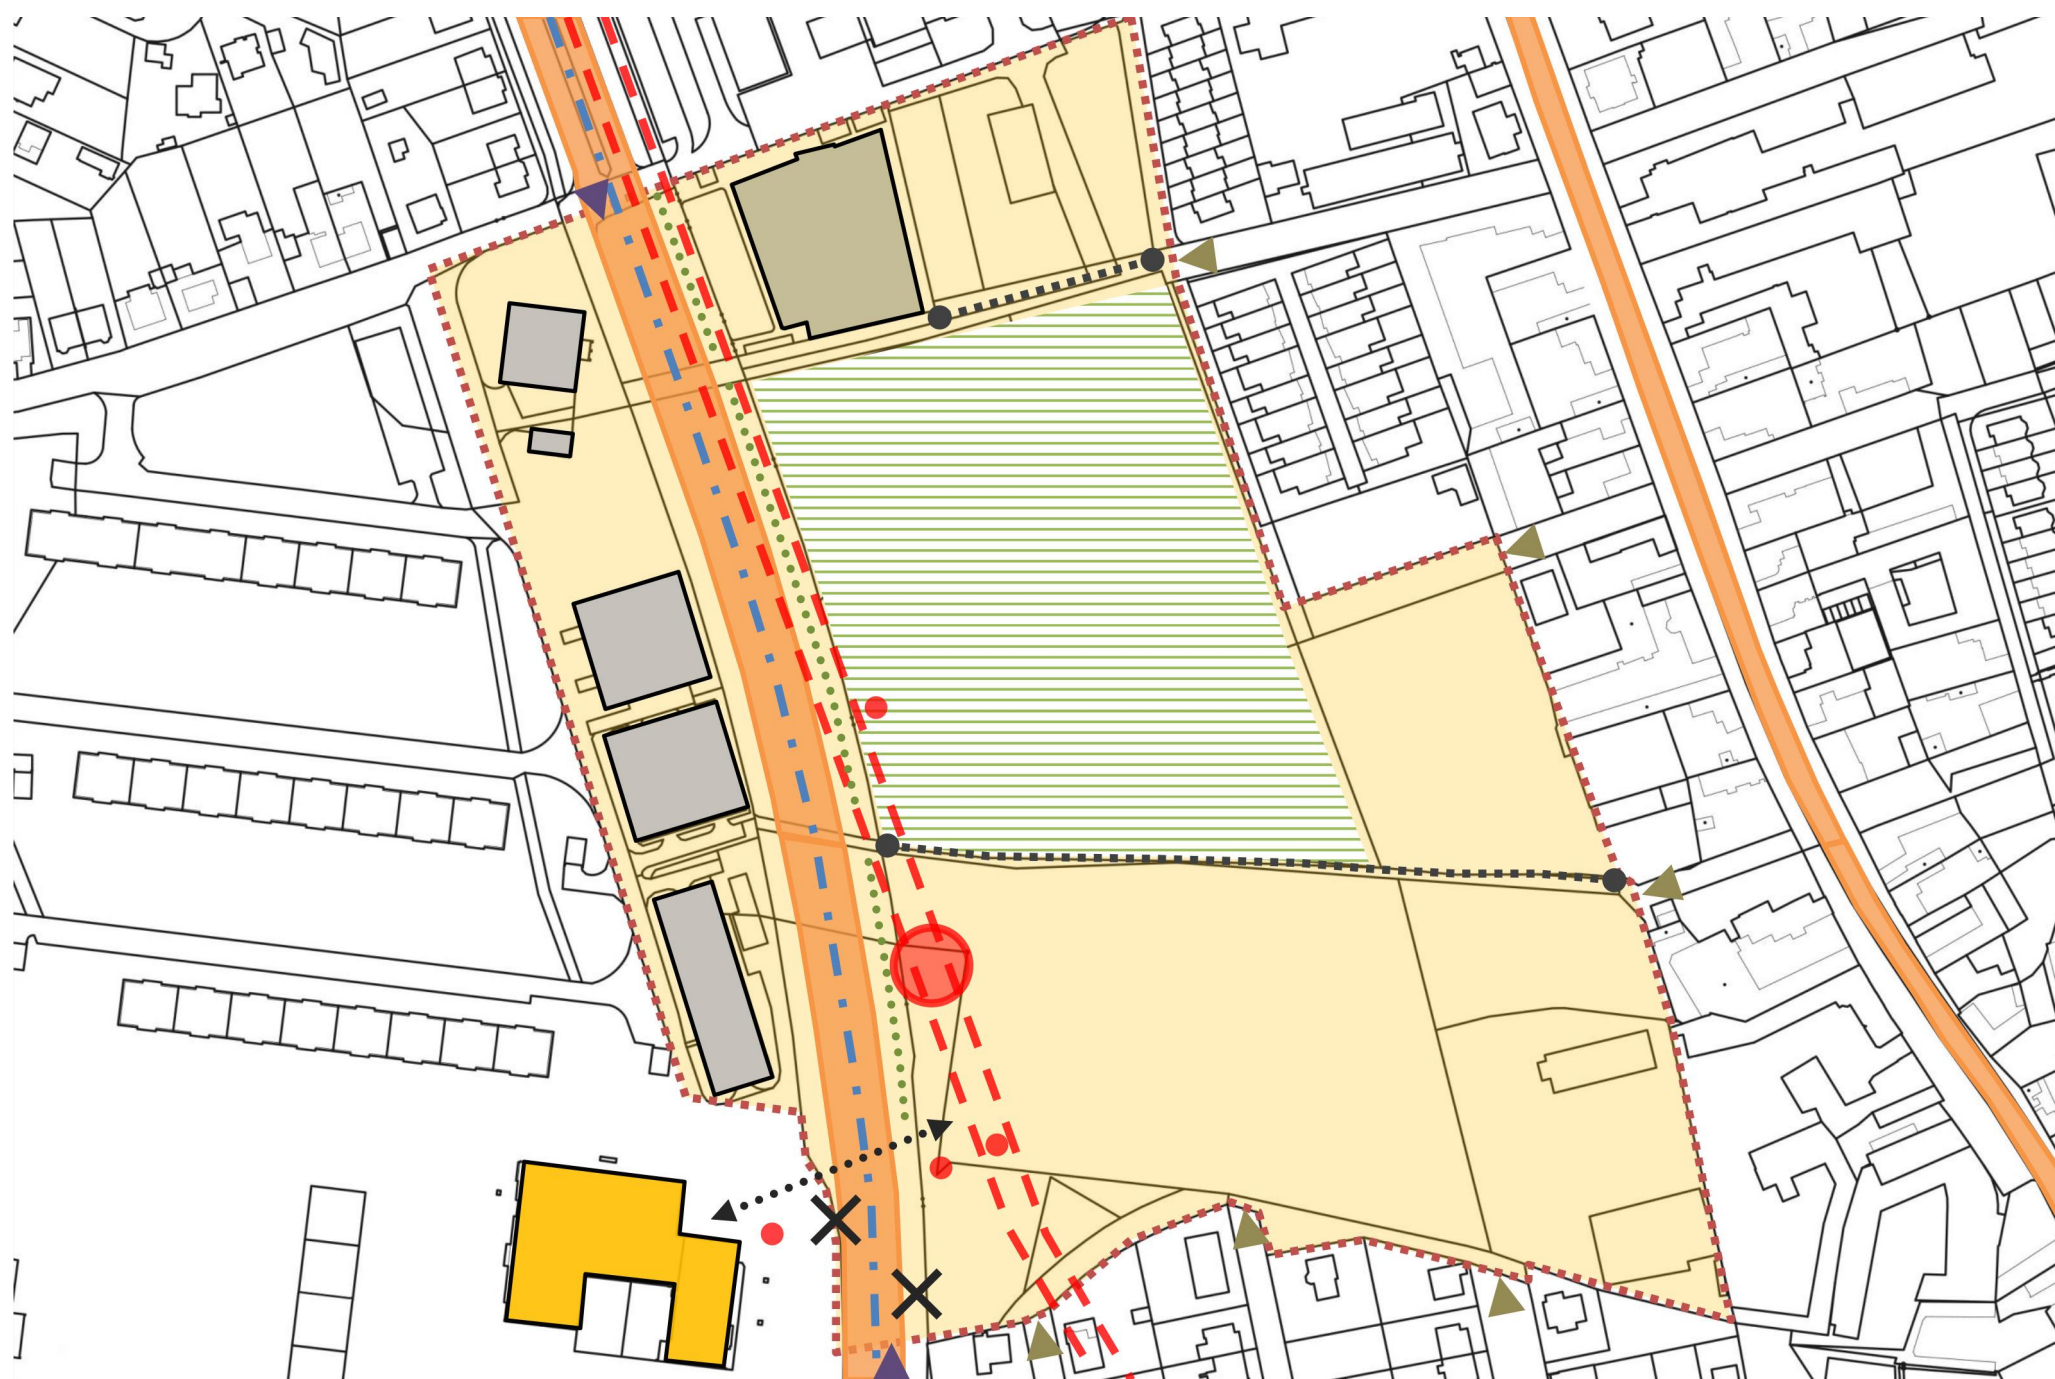

PROBLÉMOVÝ VÝKRES • 1:2 500

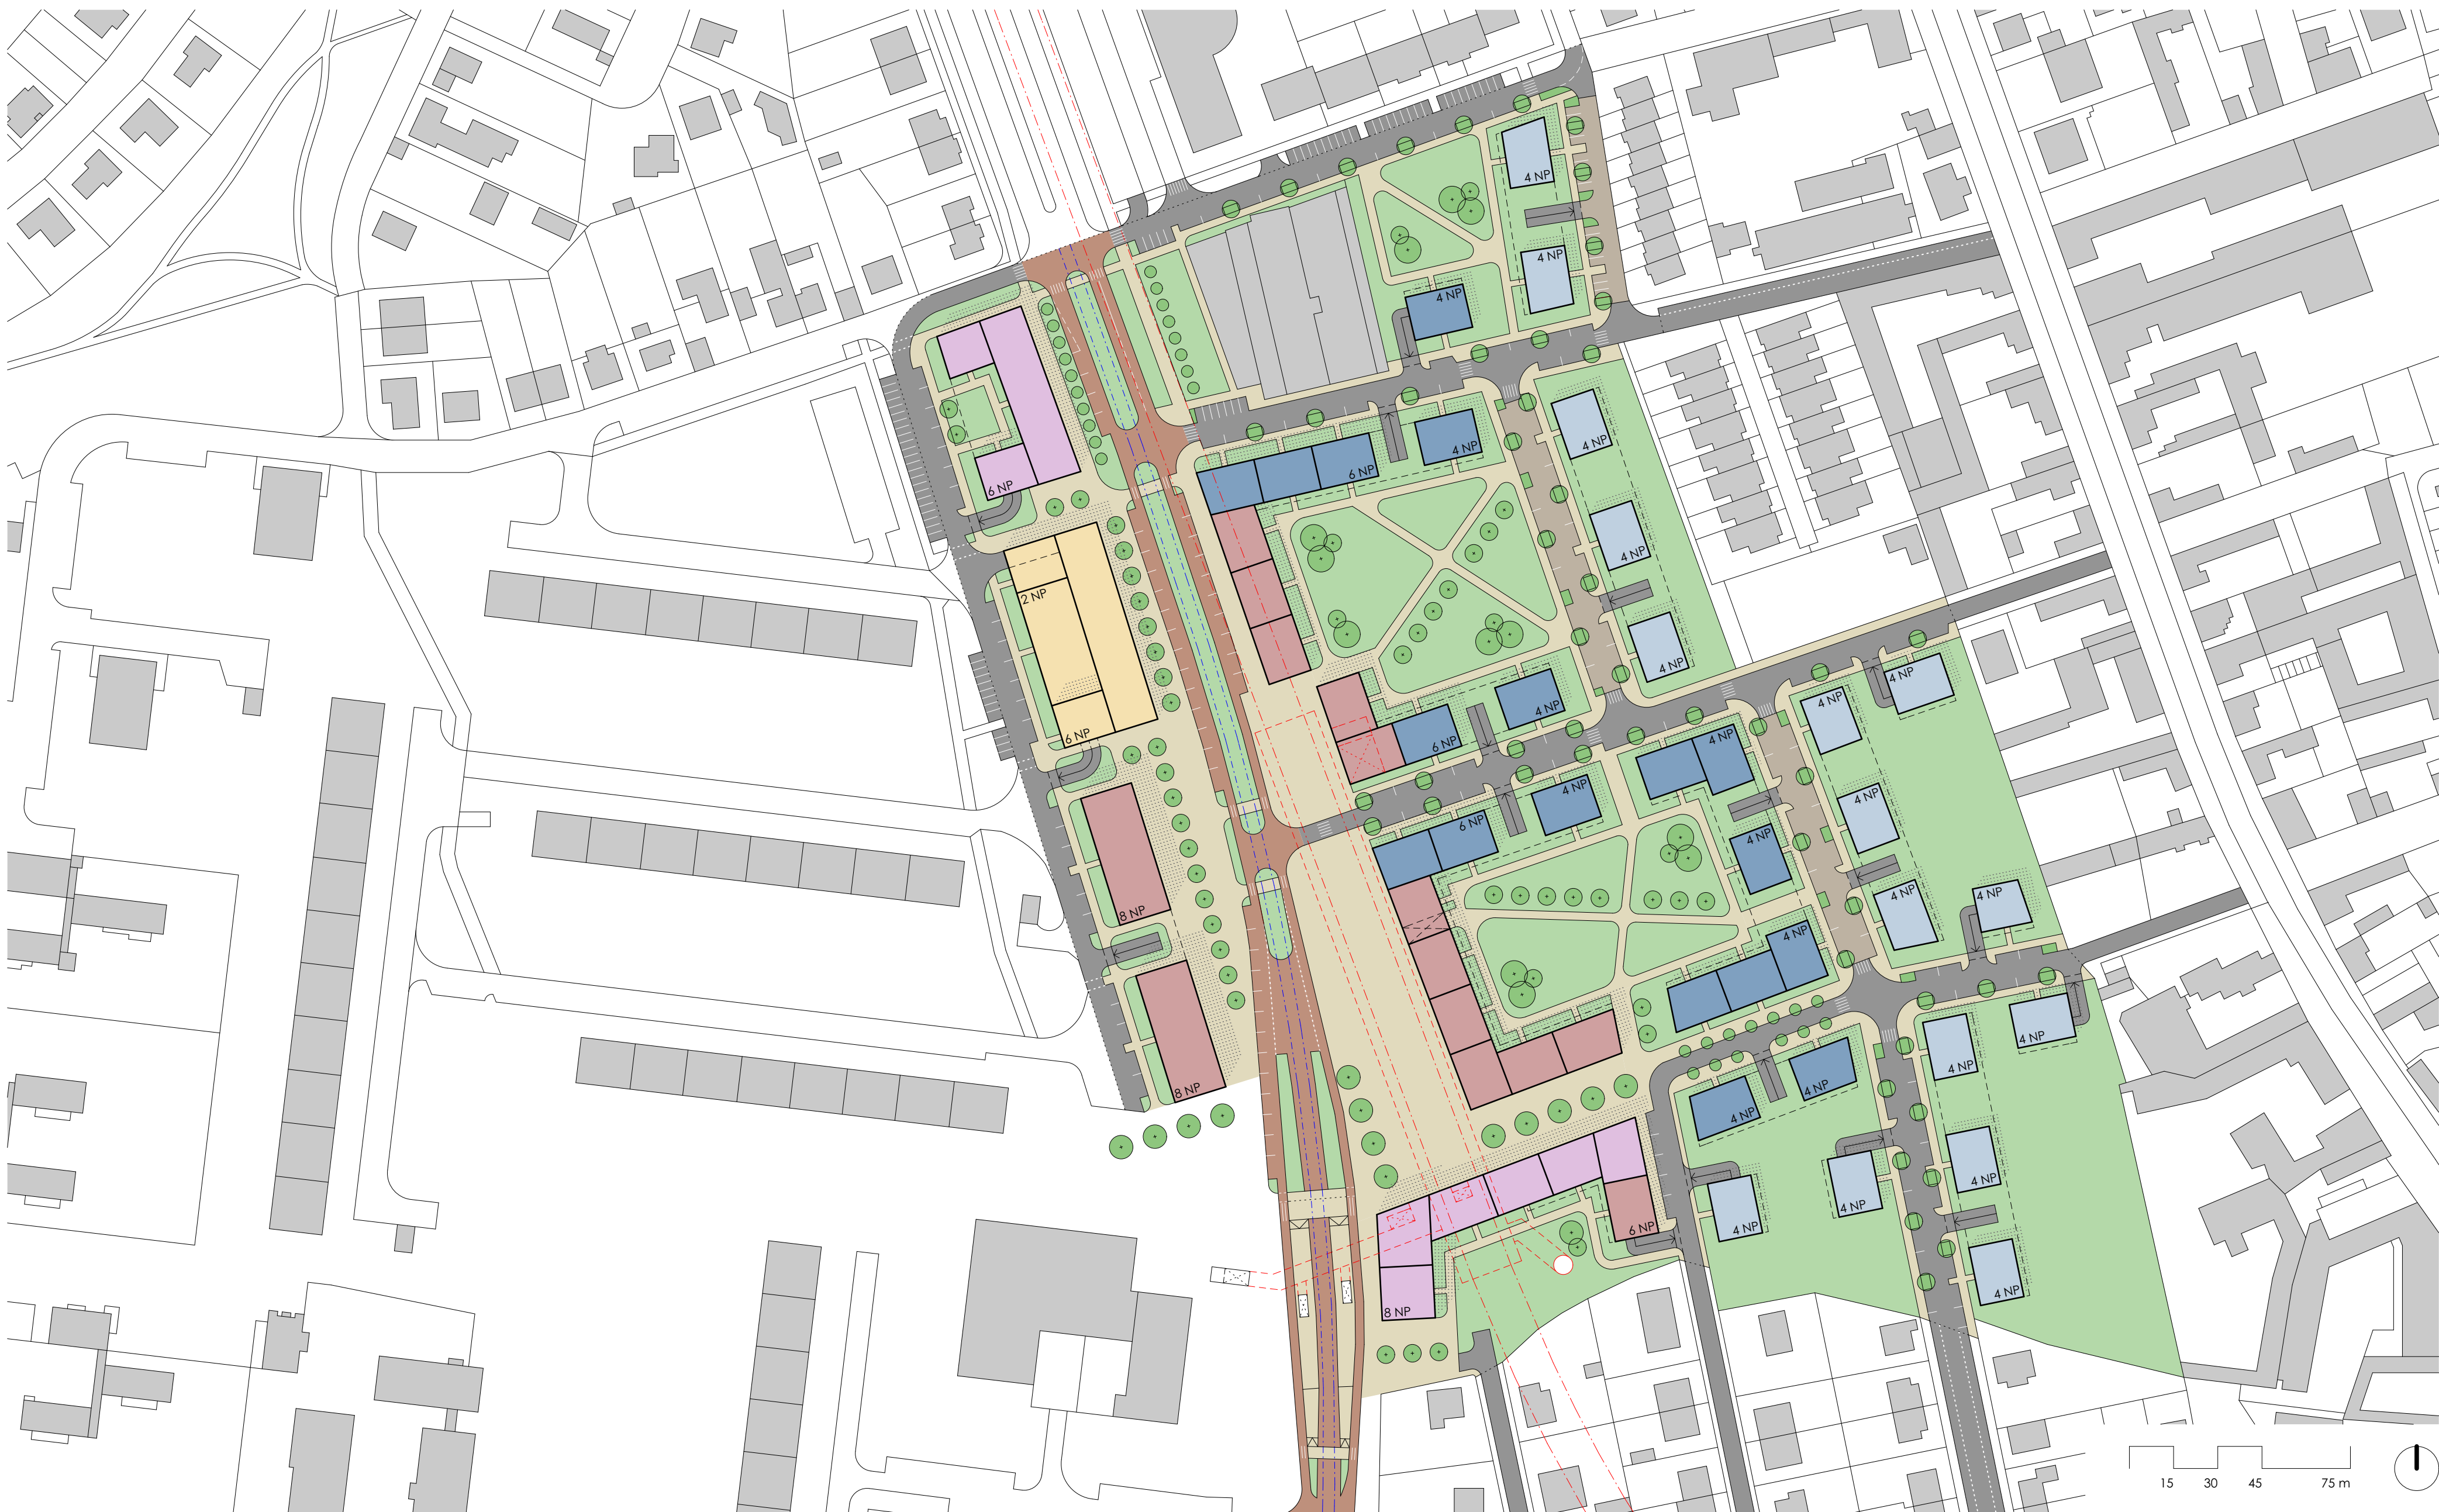

- ZÁSTAVBA**
- STÁVAJÍCÍ OKOLNÍ ZÁSTAVBA
 - VILADOMY
 - BYTOVÉ DOMY • BEZ OBCHODNÍHO PARTERU
 - BYTOVÉ DOMY • S KOMERČNÍ VYBAVENOSTÍ
 - ADMINISTRATIVA S OBCHODNÍM PARTEREM
 - POLYFUNKČNÍ BUDOVA SE SUPERMARKETEM
- KOMUNIKACE**
- SBĚRNÁ KOMUNIKACE • B
 - OBSLUŽNÉ KOMUNIKACE • C
 - ZKLIDNĚNÉ KOMUNIKACE • D1
 - PEŠÍ KOMUNIKACE A VEŘEJNÁ PROSTRANSTVÍ
 - PLÁNOVANÁ TRASA METRA D SE STANICÍ LIBUŠ
 - PLÁNOVANÁ TRAM TRÁŤ SPOJNICE MODŘANY

FUNKČNÍ ROZVRŽENÍ • 1:1 500

