





Studentské koleje ve Varšavě  
mezinárodní soutěž Architecture Student Contest Saint-Gobain 2022  
čtvrť Praga-Kamionek, Varšava, Polsko


Bc. Lucie Formanová  
AMG1 - Kalivoda, Stark, Marytová, Novák  
Katedra architektury, FSv ČVUT v Praze, ZS 21/22

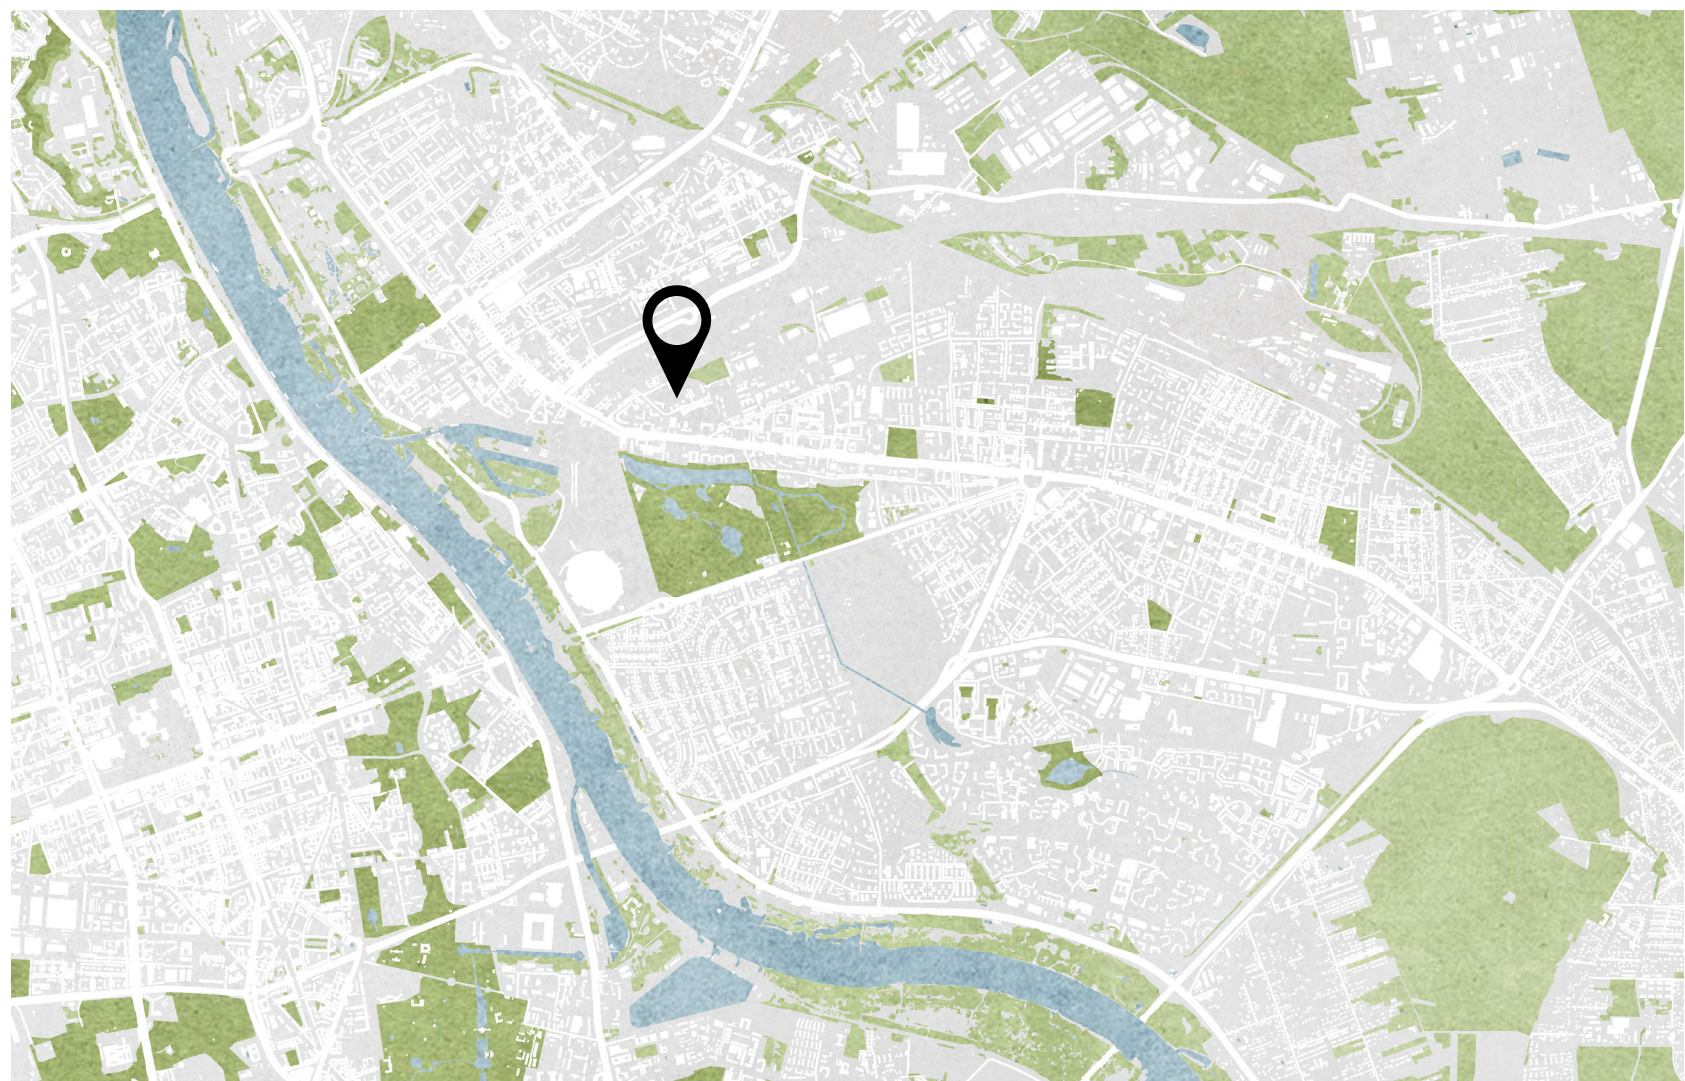


SITUACE ŠIRŠÍCH VZTAHŮ

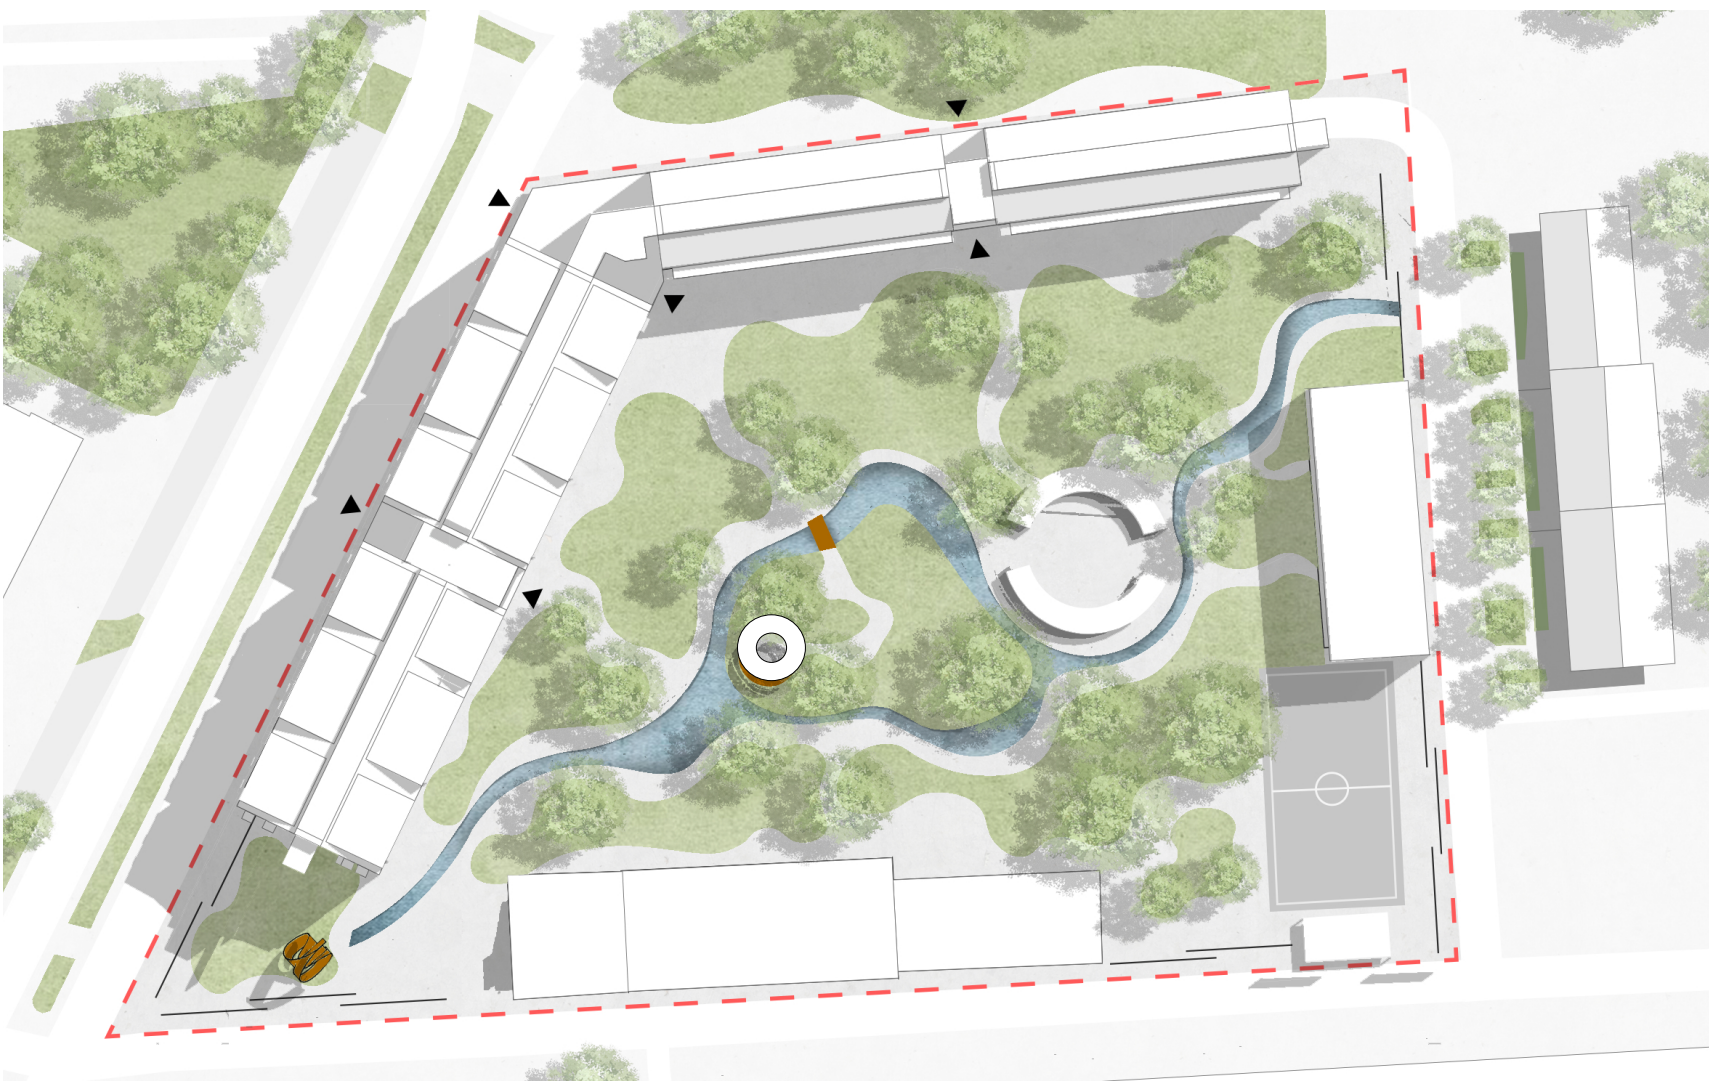


SITUACE

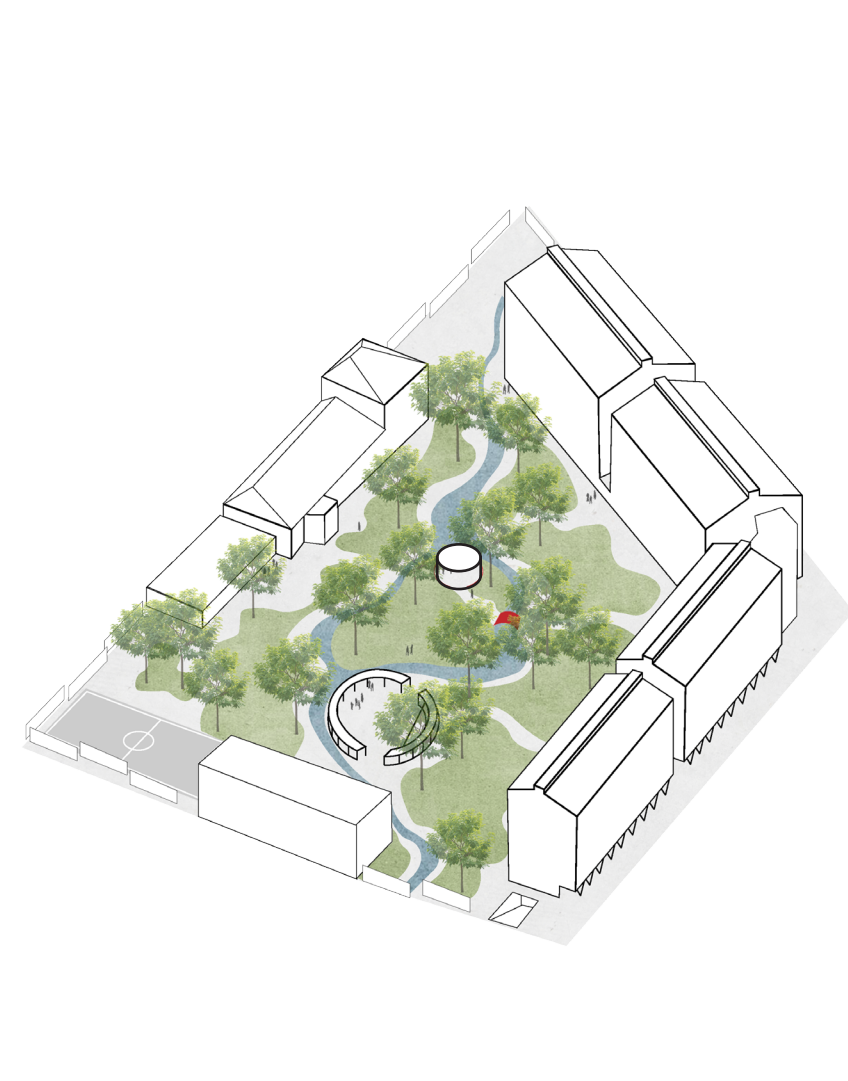

Infobox se nachází ve Varšavě v rámci parteru studentského bydlení. Umístění bylo zvoleno v centrální části pozemku na ostrově obklopeném vodou. Polouzavřený válcový tvar vytváří klidový prostor pro odpočinek s přímým přístupem k vodě. Sříděním infoboxu prorůstá strom, zajišťující stín, po obvodu jsou pak rozmístěny informační panely, ty jsou zavěšovány na tenká ocelová lanka. K posezení slouží bílé betonové kvádry a prostor kolem vodní plochy. Infobox je navržen tak, aby umožňoval pocit klidu a soukromí.

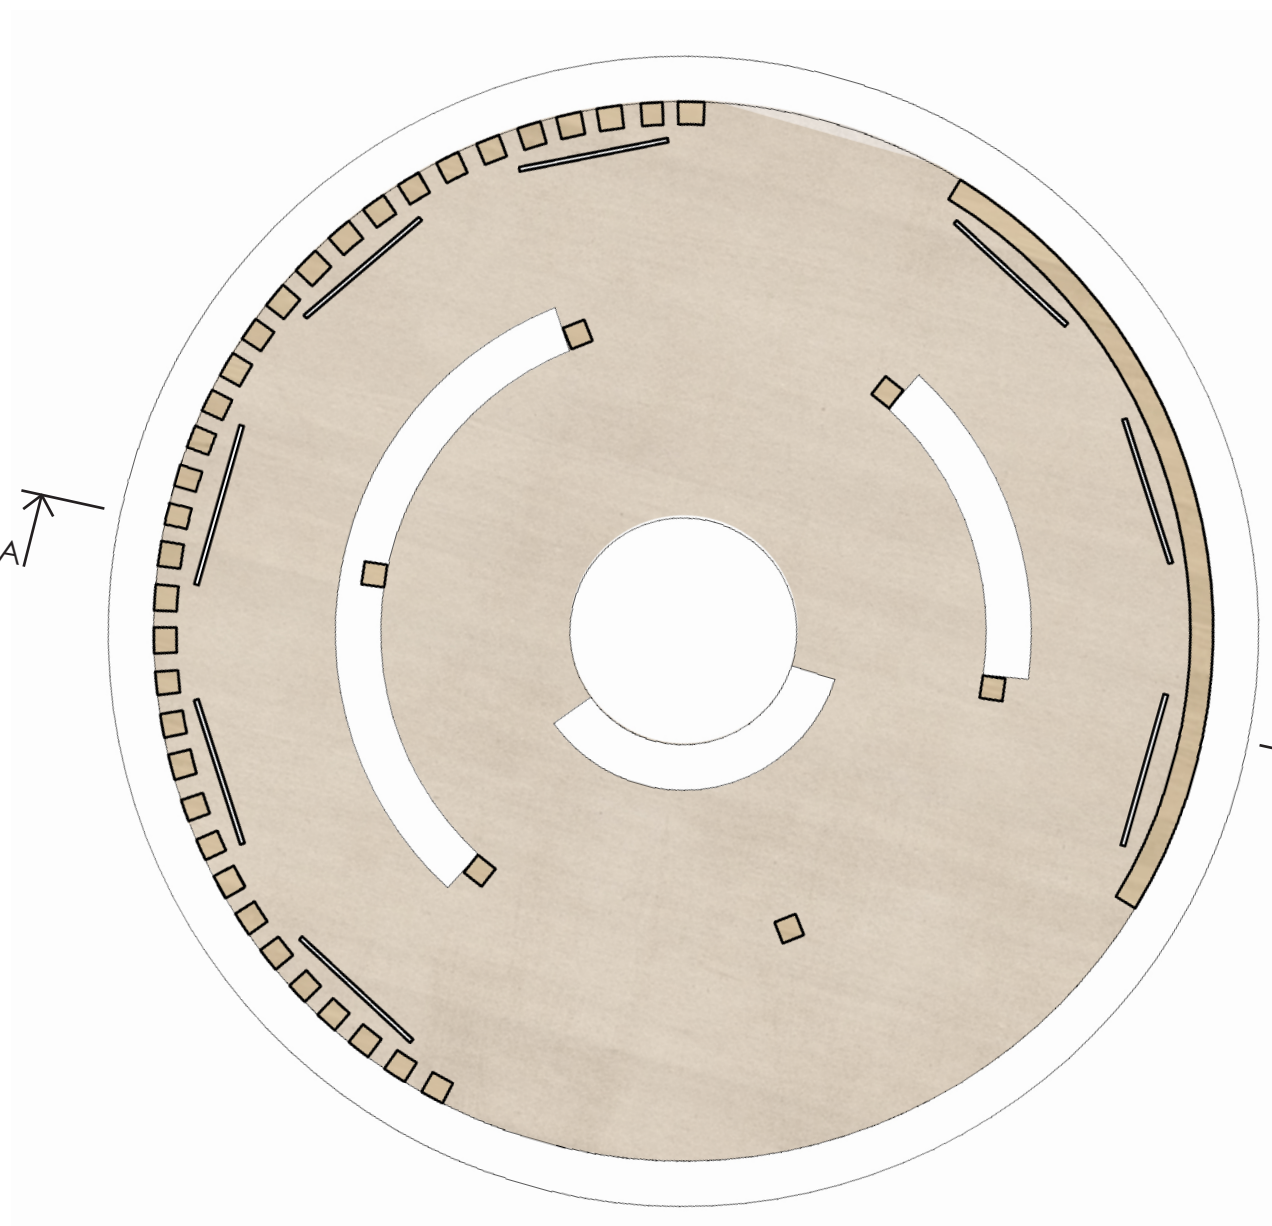


PŮDORYS

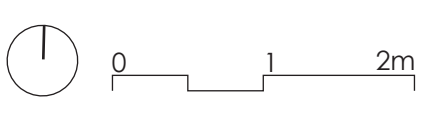



POHLED JIŽNÍ




POHLED SEVER

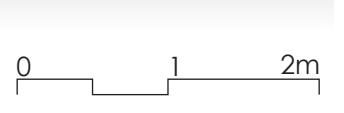

ŘEZ A-A'

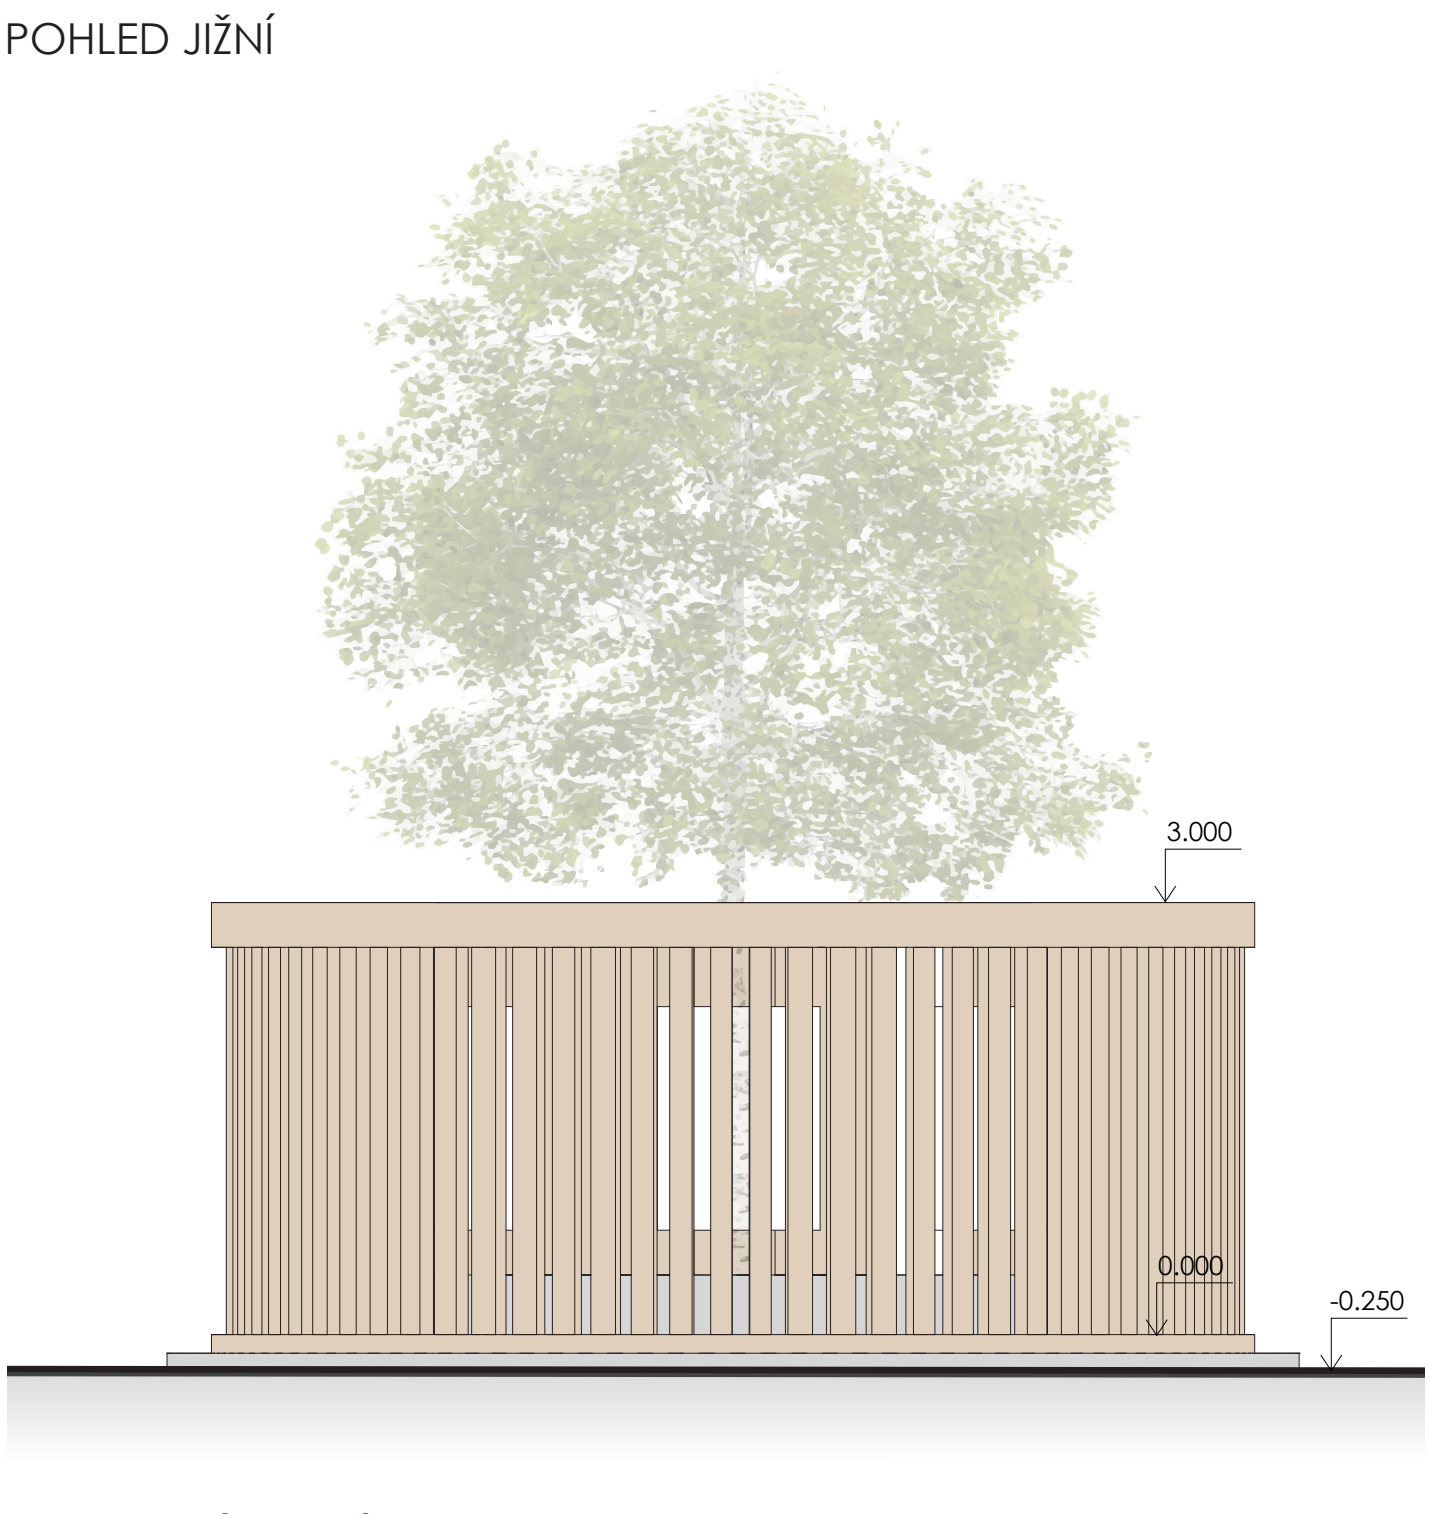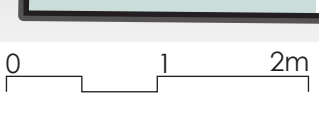

POHLED ZÁPADNÍ

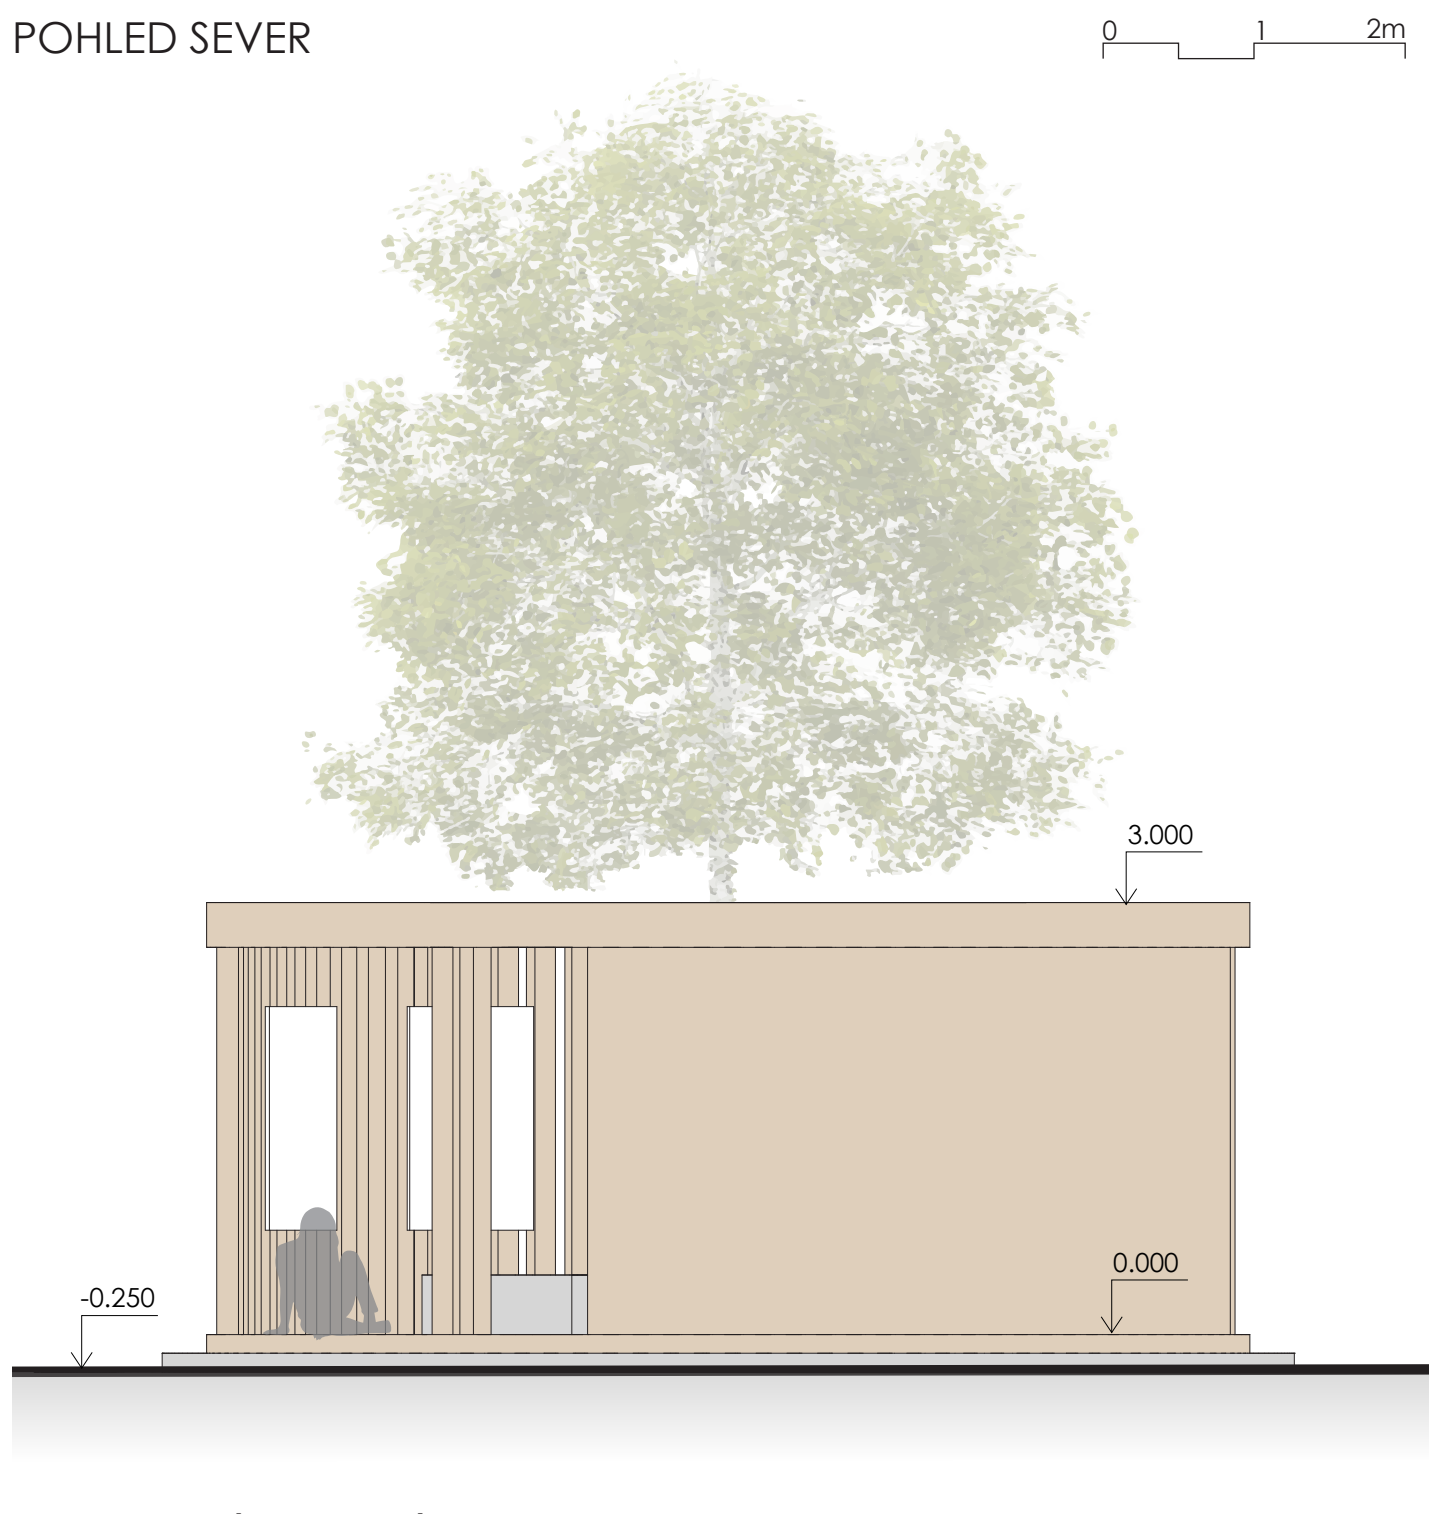

POHLED VÝCHODNÍ

