




BYTOVÝ DŮM KLAMOVKA


PRAHA 5 - SMÍCHOV

VALENTÝNA KALČÍKOVÁ
AT01, LS 2021/2022
ATELIÉR ŠABART, KNYTL


ZASTAVĚNÁ PLOCHA: **530 m²**
PLOCHA OBÁLKY BYTOVÉHO DOMU: **1 350 m²** HRUBÁ PODLAŽNÍ PLOCHA BYTOVÉHO DOMU: **1 328 m²**
POTŘEBNÝ POČET PARKOVACÍCH STÁNÍ: **17 PARKOVACÍCH MÍST**
CELKOVÝ POČET PARKOVACÍCH STÁNÍ (SPOLEČNÉ PODZEMNÍ GARÁŽE S VEDLEJŠÍ STAVBOU): **25**
PLOCHY A TYPY BYTŮ: 2x **4+KK 80 m²**, 4x **3+KK 62-72 m²**, 6x **2+KK 47-52 m²**, 5x **1+KK 20-24 m²**
CELKOVÝ POČET BYTOVÝCH JEDNOTEK: **17**
V 1.PP SPOLEČNÉ GARÁŽE, TECHNICKÁ MÍSTNOST, SKLEPNÍ KÓJE, MÍSTNOST NA TŘÍDĚNÝ ODPAD
SITUACE TERÉNU 1:1500

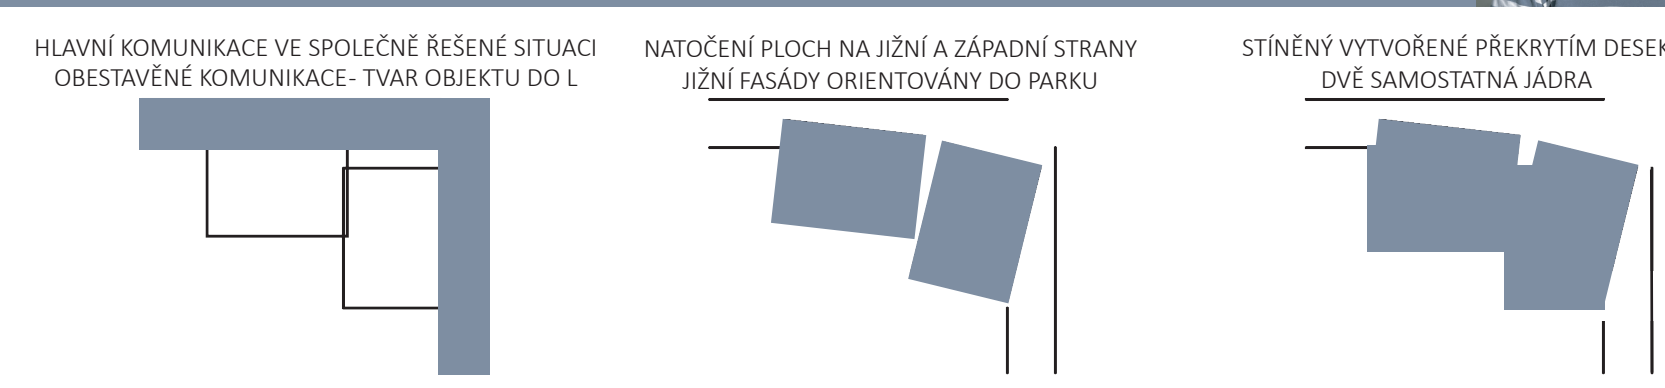

SITUACE PODZEMNÍ GARÁŽE 1:1500

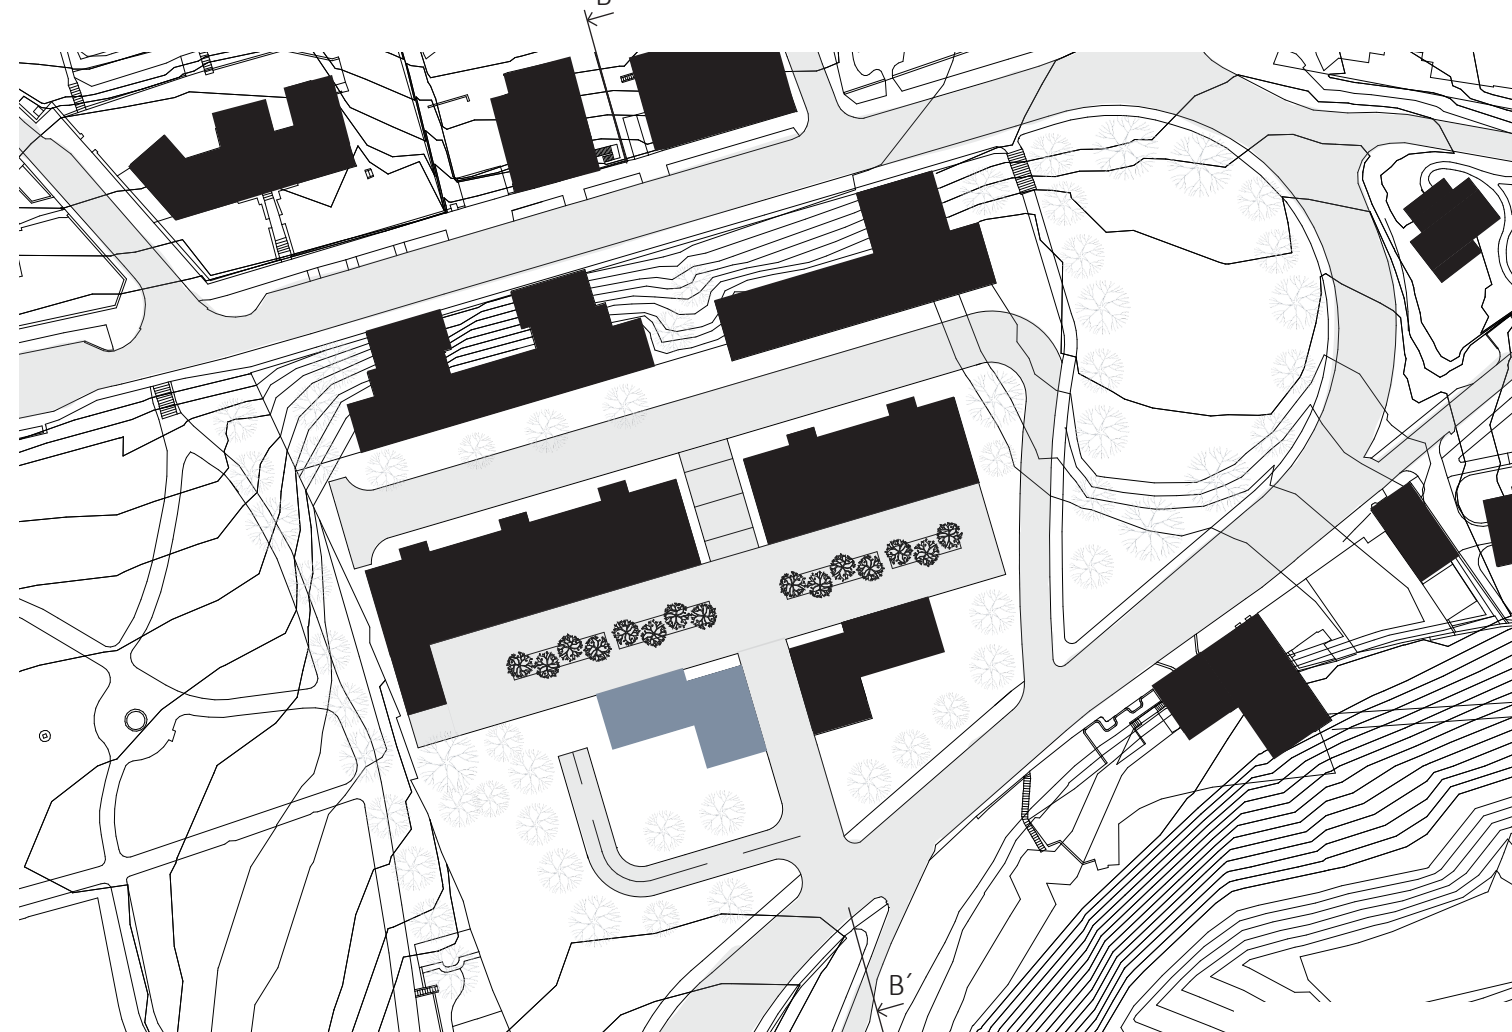


PŮDORYS 1.NP, M 1:200

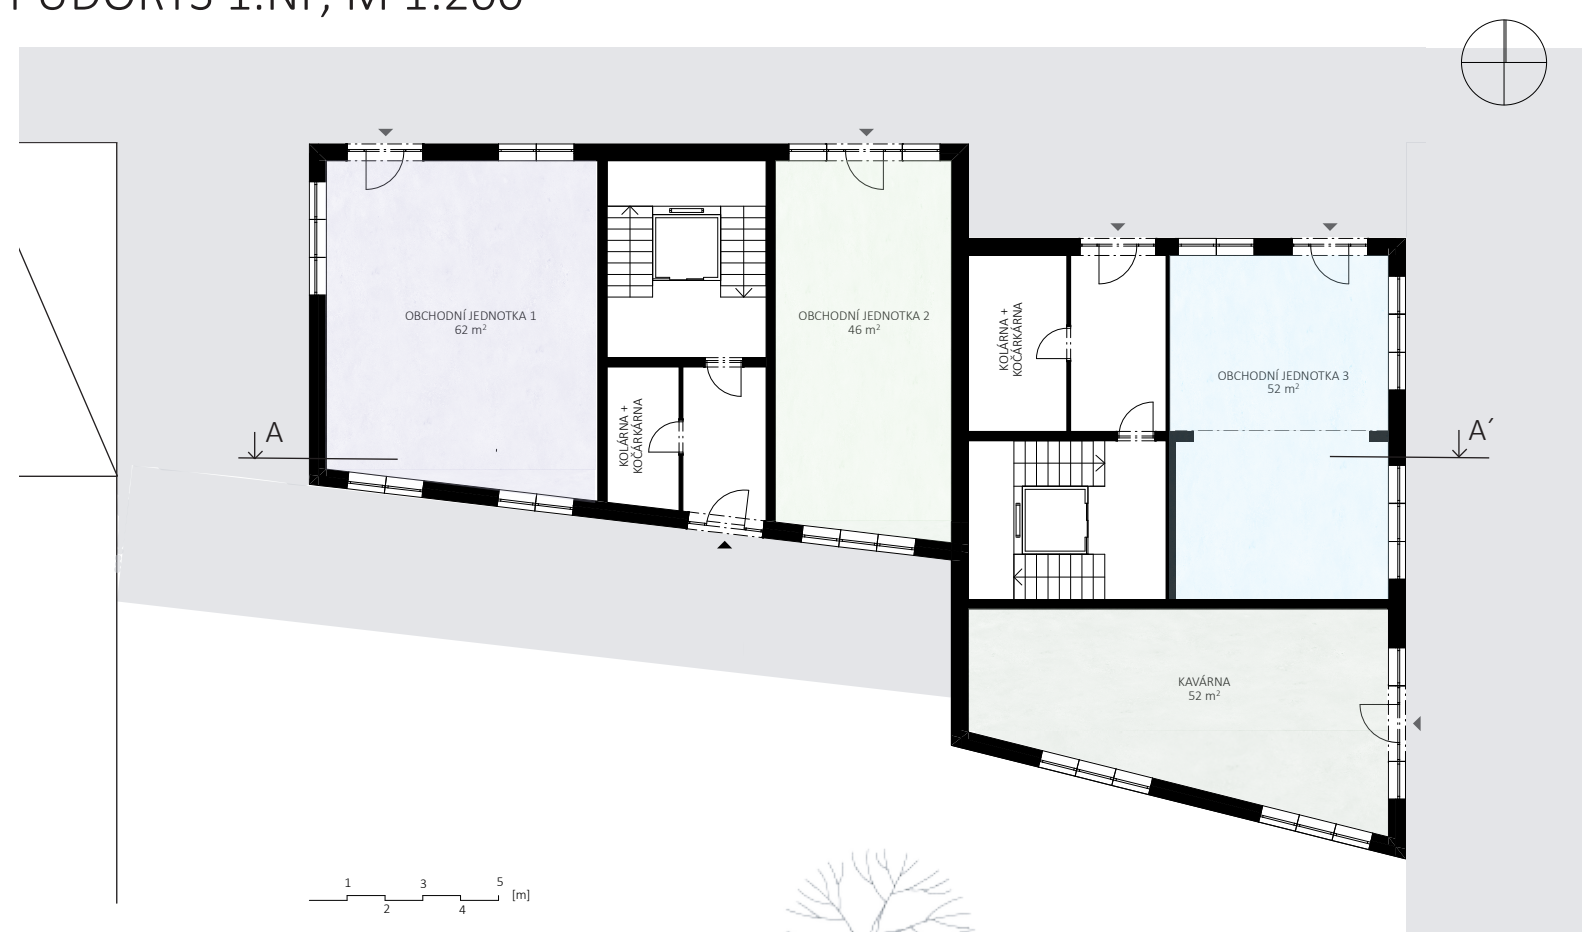

PŮDORYS 2.NP/4.NP, M 1:200




ŘEZ A-A', M 1:200

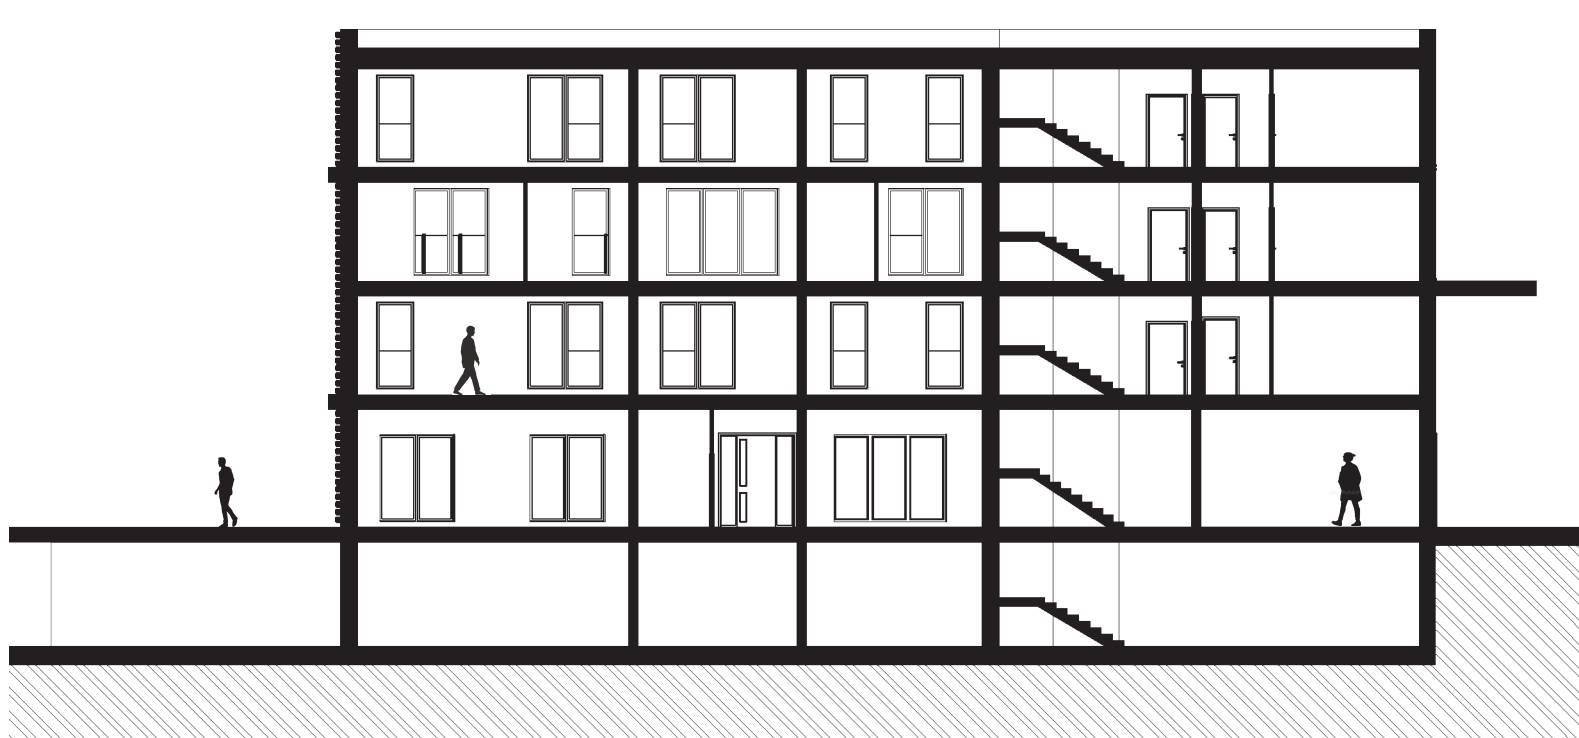


POHLED SEVERNÍ, M 1:200



ŘEZ CELOU PARCELOU B-B', M 1:400

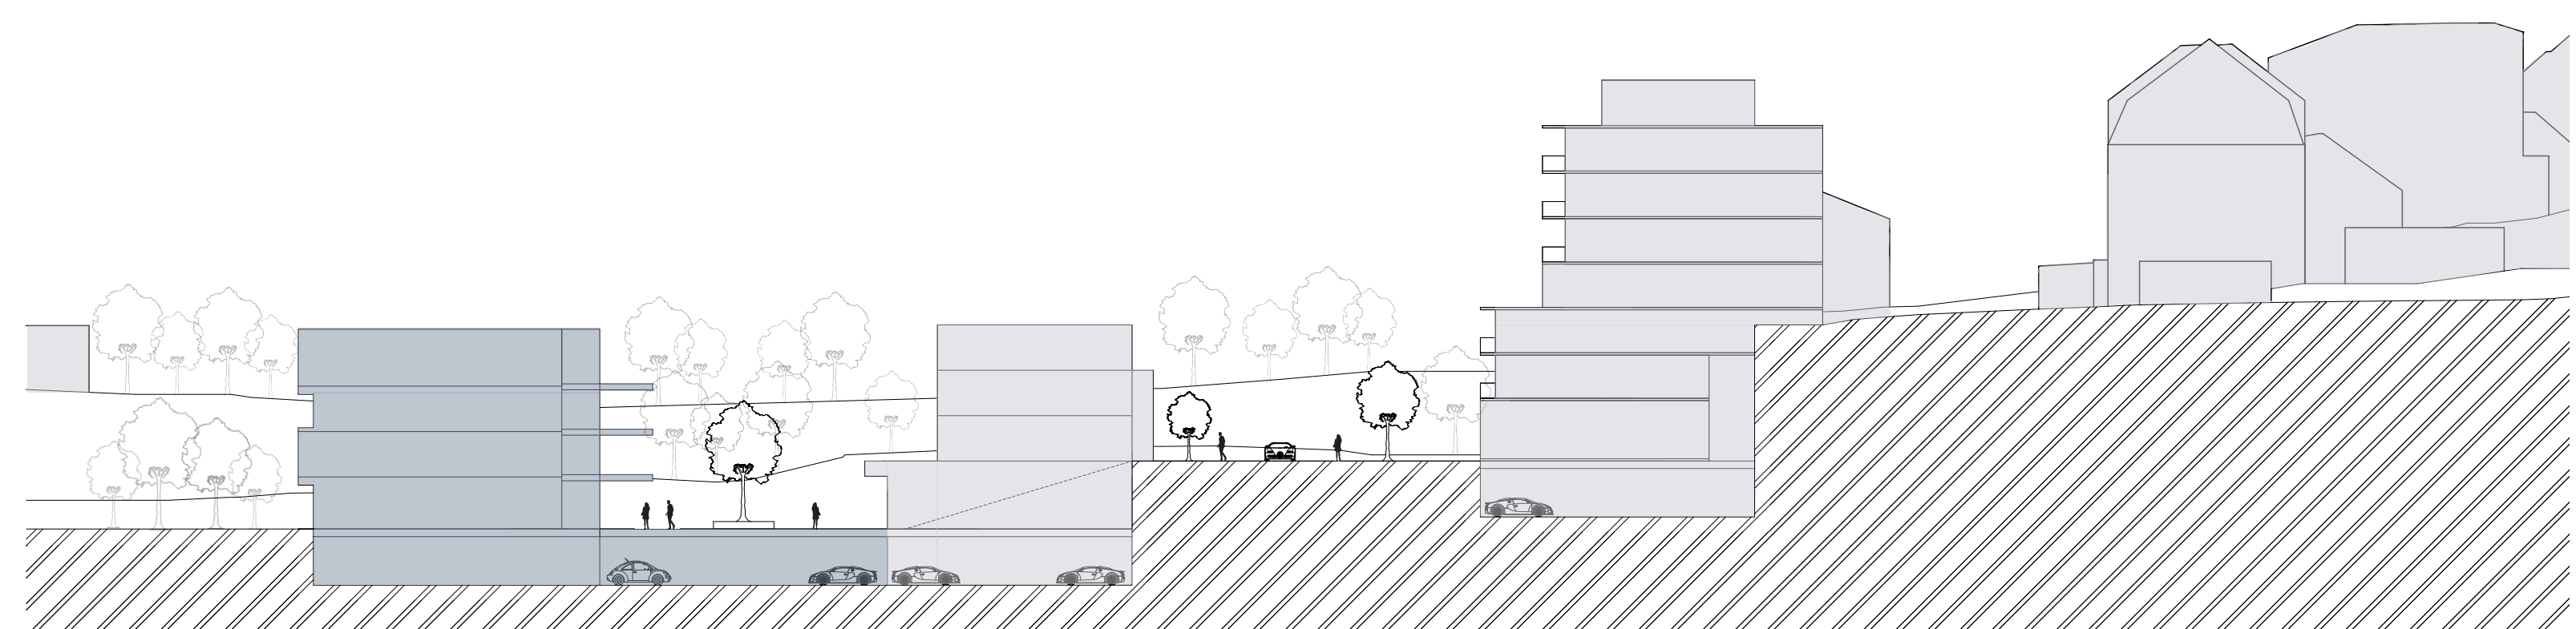

KONSTRUKČNÍ SYSTÉM, M 1:200

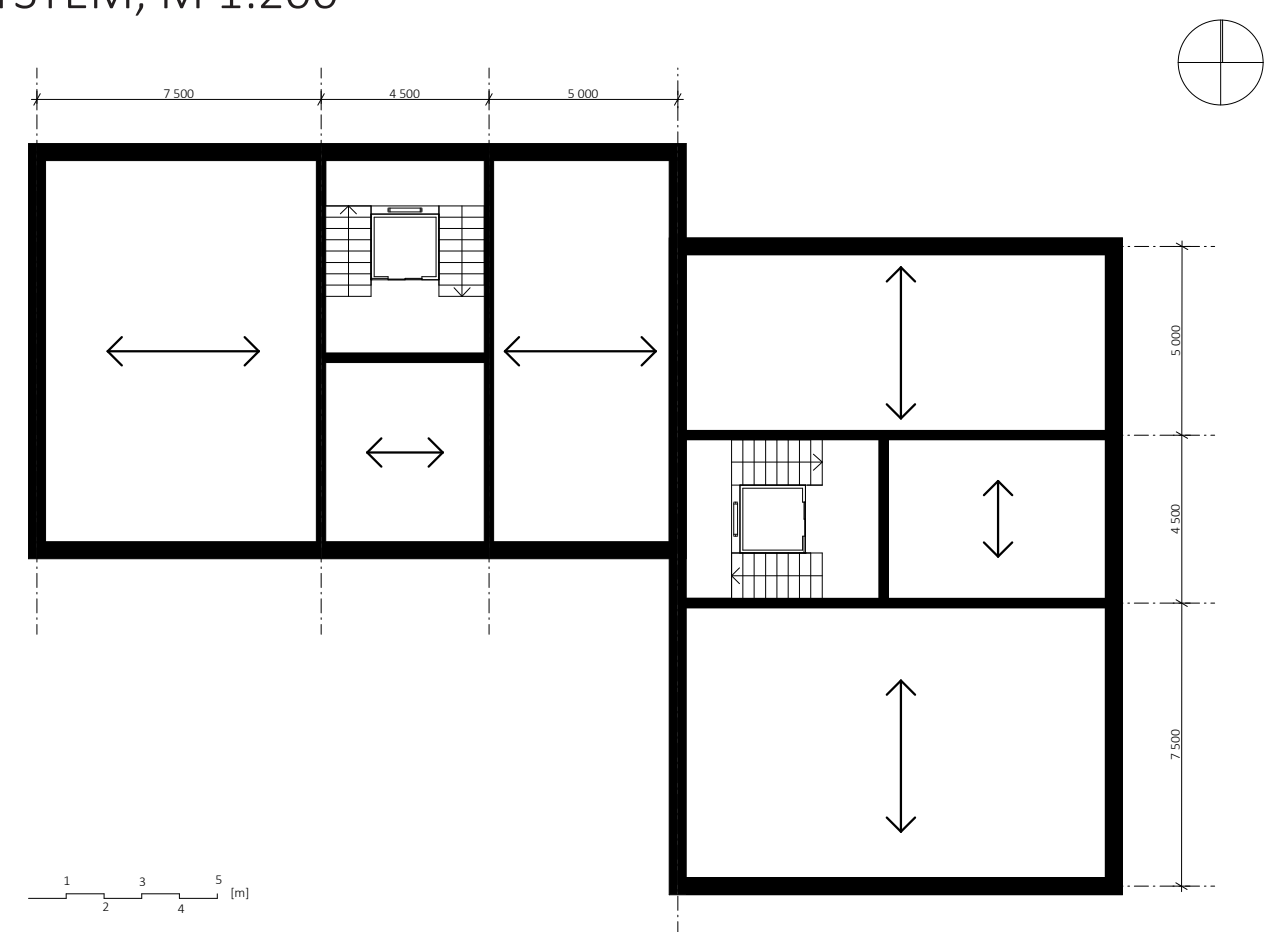

PŮDORYS 3.NP, M 1:200



POHLED ZÁPADNÍ, M 1:200



POHLED VÝCHODNÍ, M 1:200

