



RODINNÁ VILA - NÁVRH VYSOKÉHO PROSTROVÉHO STANDARDU

BRANDÝS NA LABEM


HOREŠOVSKÝ MARTIN

AT01 - ING. ARCH. PETR MÁŠA, ING. ARCH. HELENA HEXEROVÁ Ph. D., PROF. ING. ARCH. ZDENĚK JIRAN


LS 2021/2022



SITUACE - ŠIRŠÍ VZTAHY

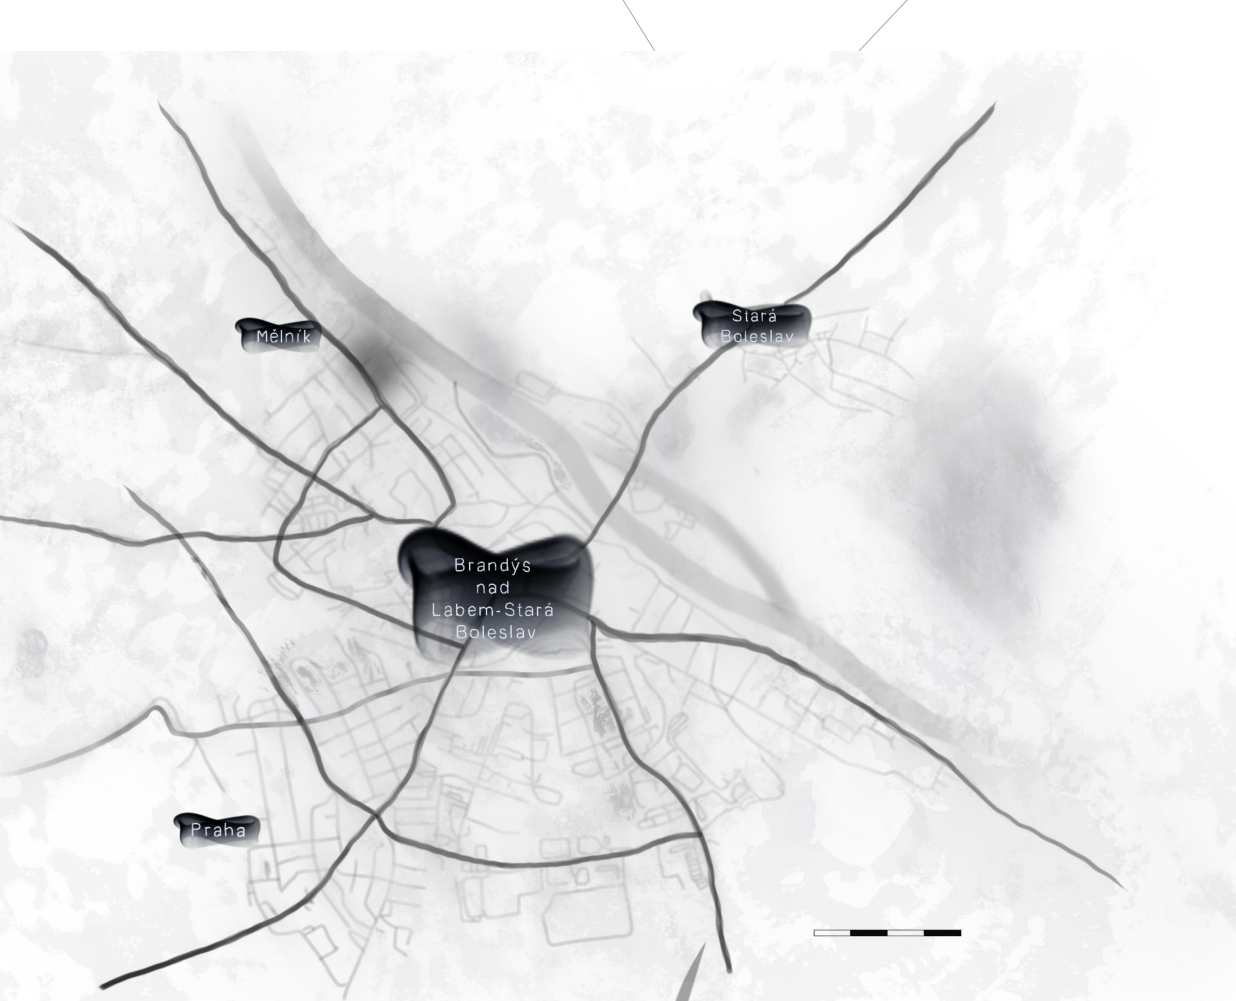


SITUACE - BLIŽŠÍ VZTAHY

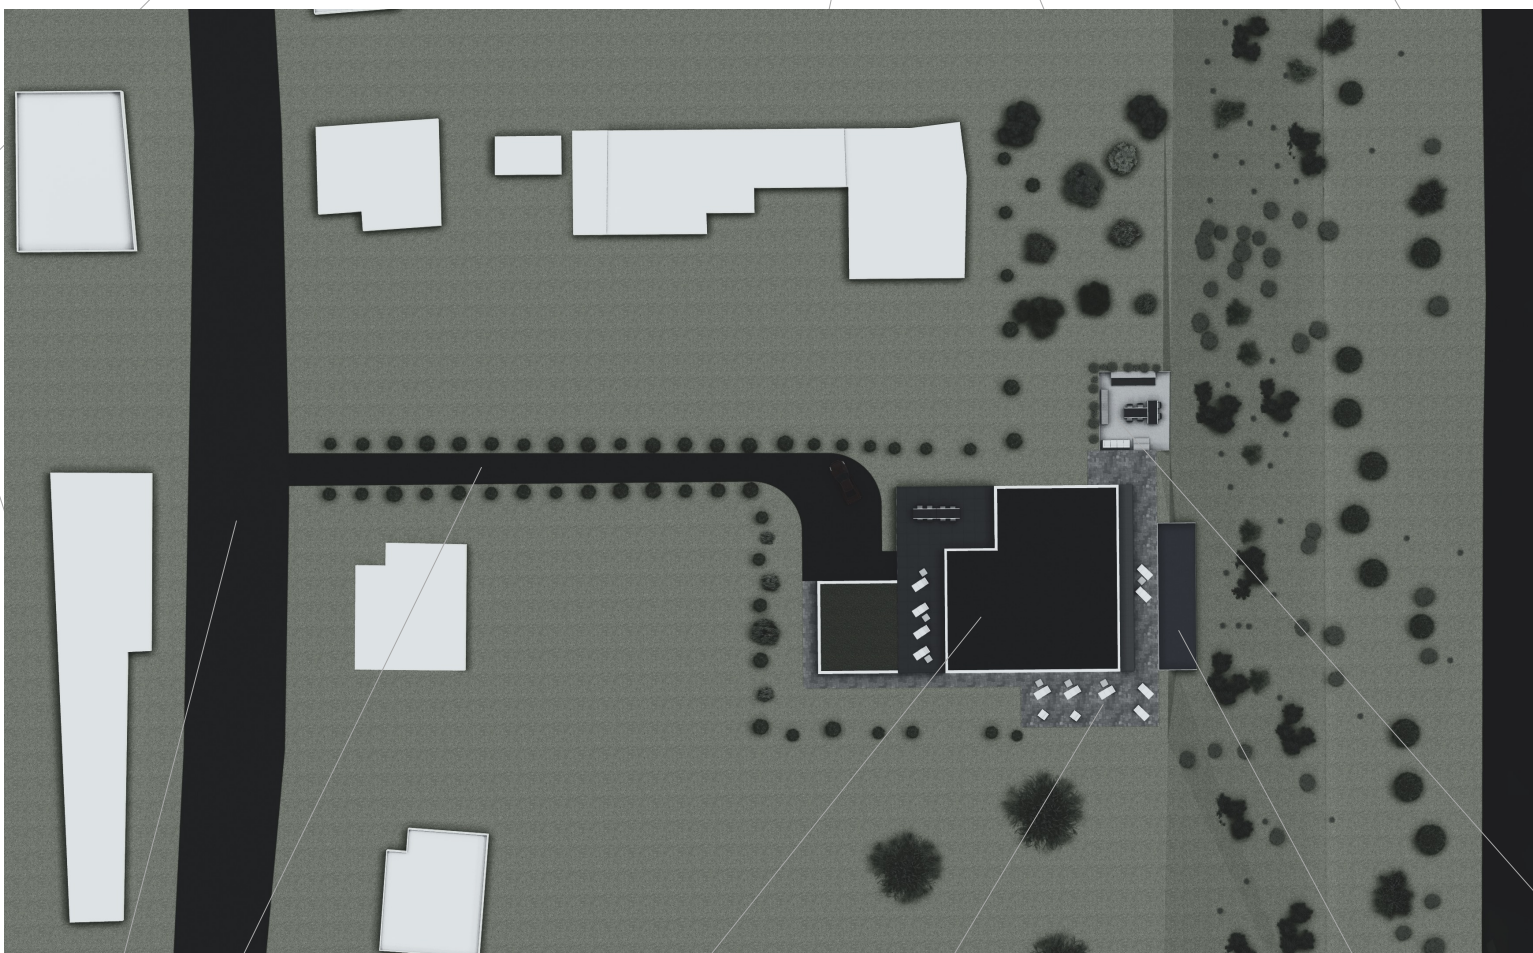


ŘEŠENÍ OBJEKTU


PŮDORYS 1.NP

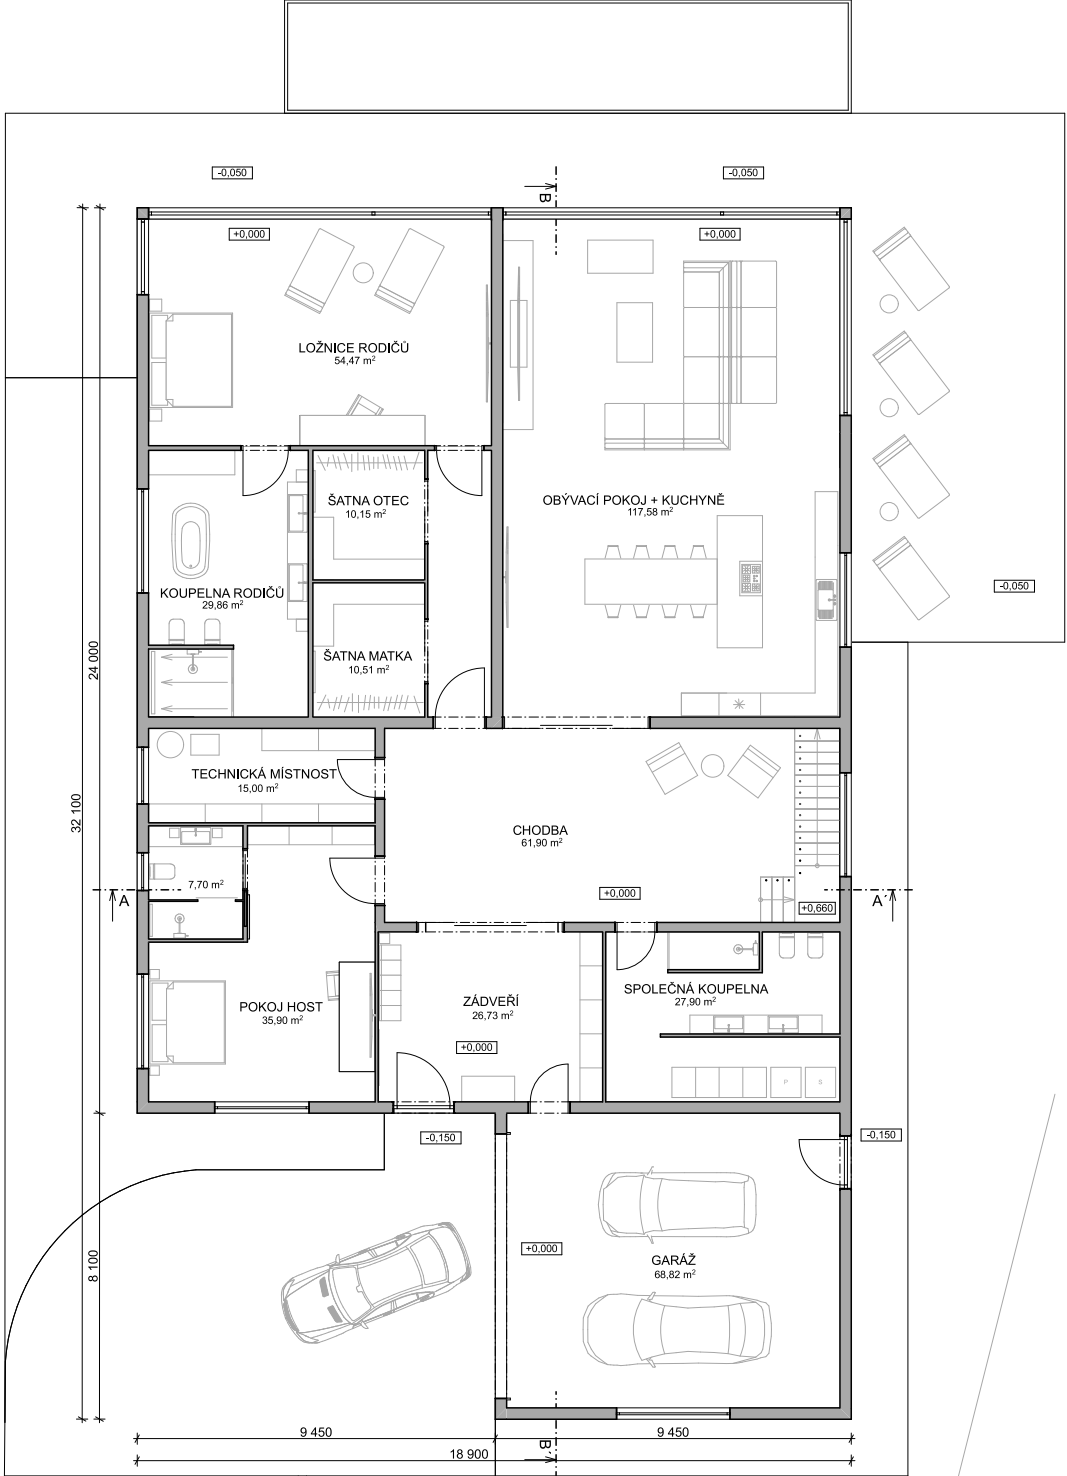


ŘEZ A-A'

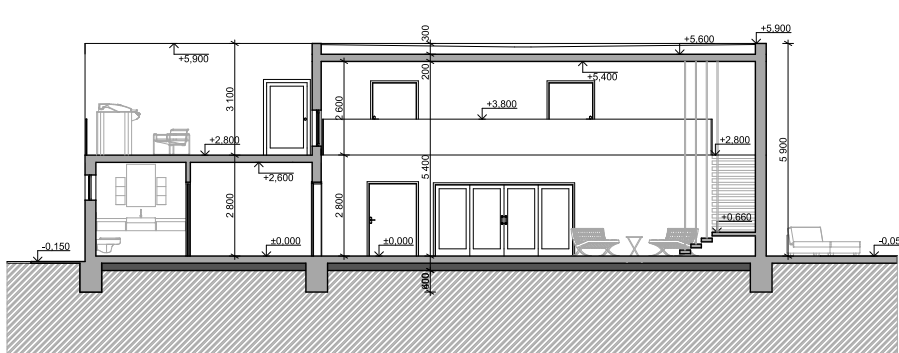

ŘEZ B-B'

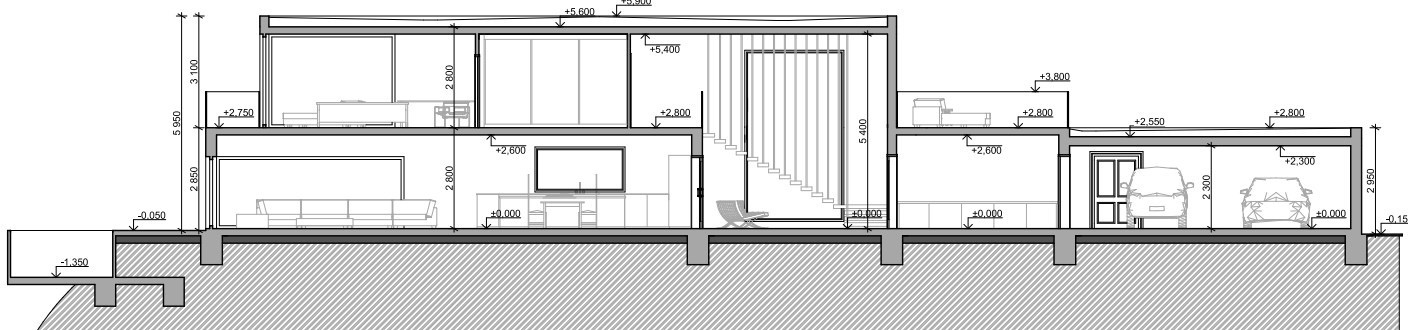


PŮDORYS 2.NP

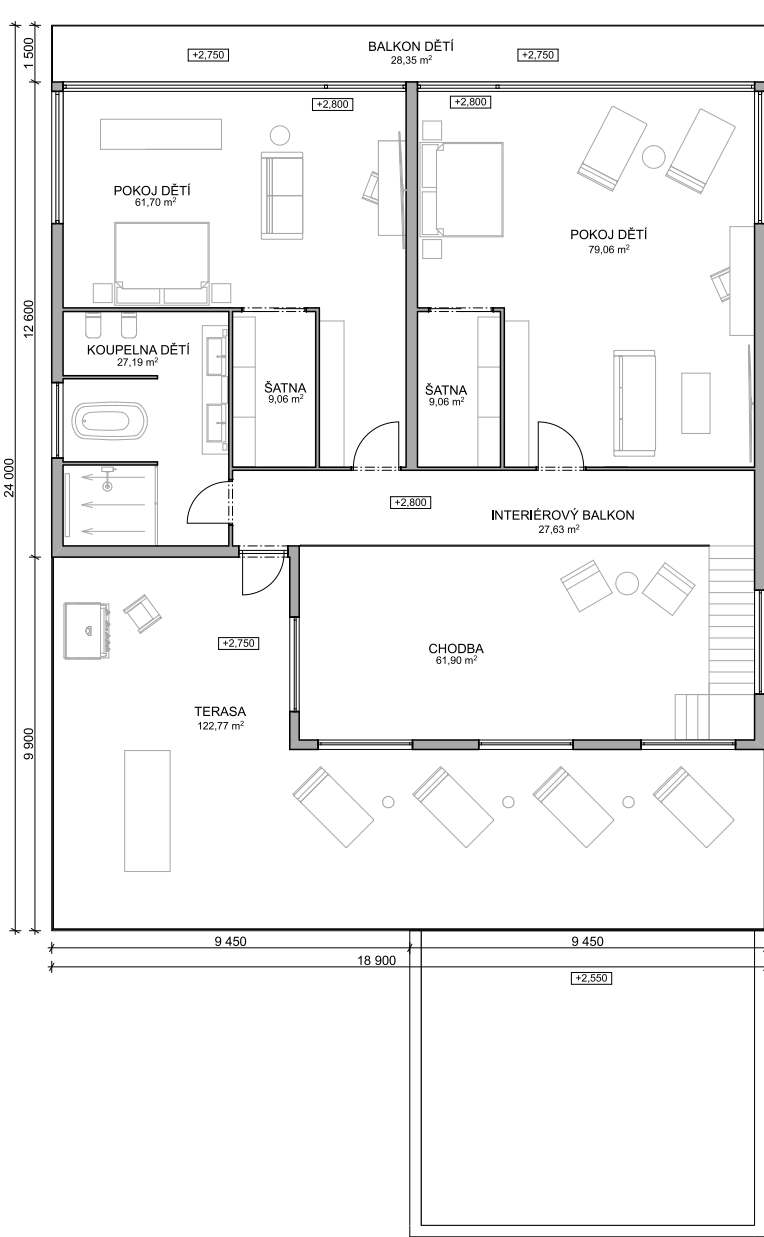


POHLEDY


JIHOVÝCHODNÍ POHLED

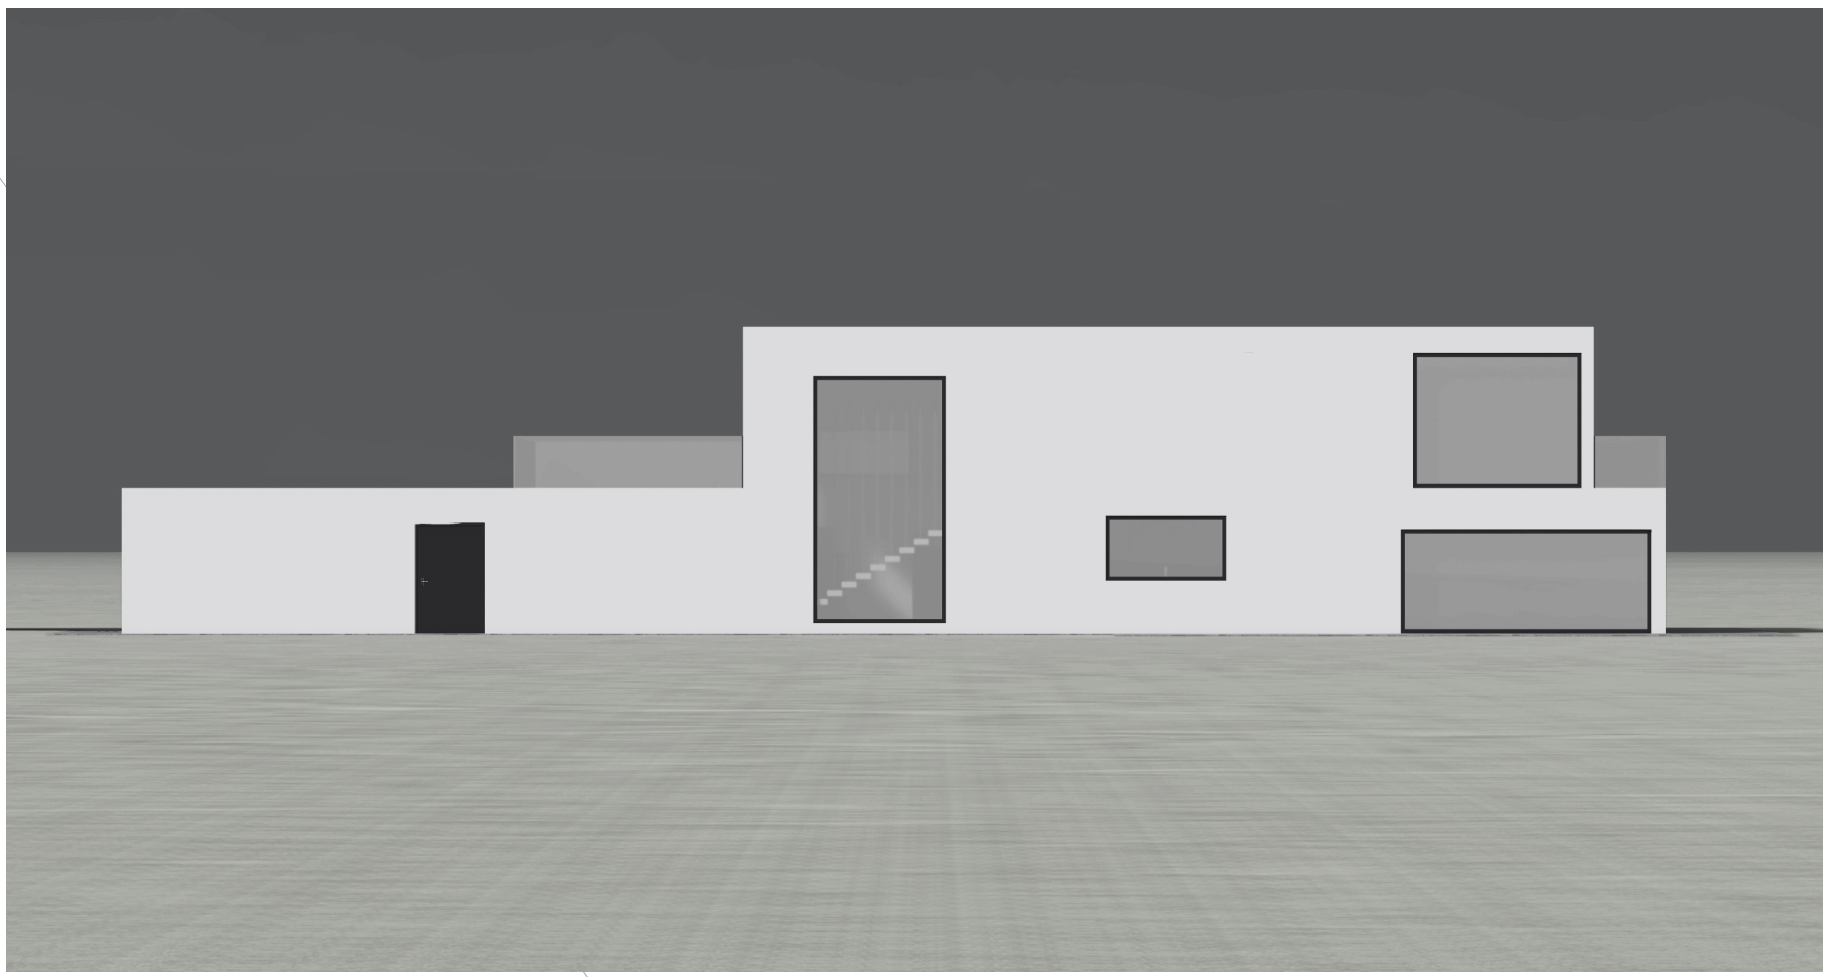


SEVEROVÝCHODNÍ POHLED

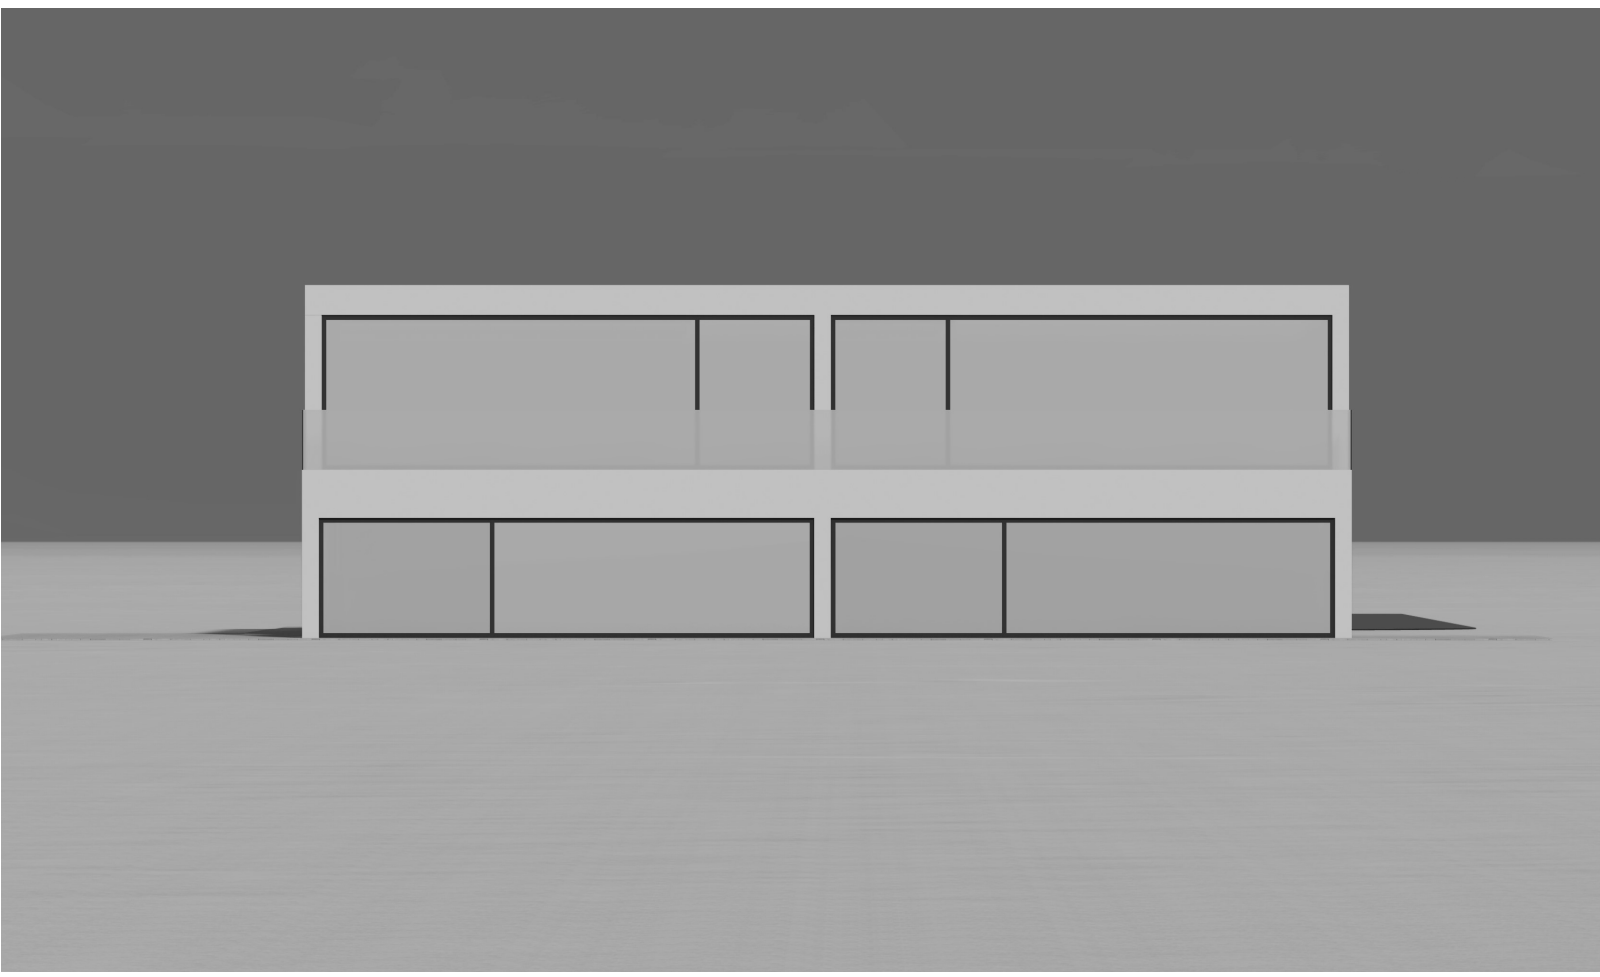

SEVEROZÁPADNÍ POHLED

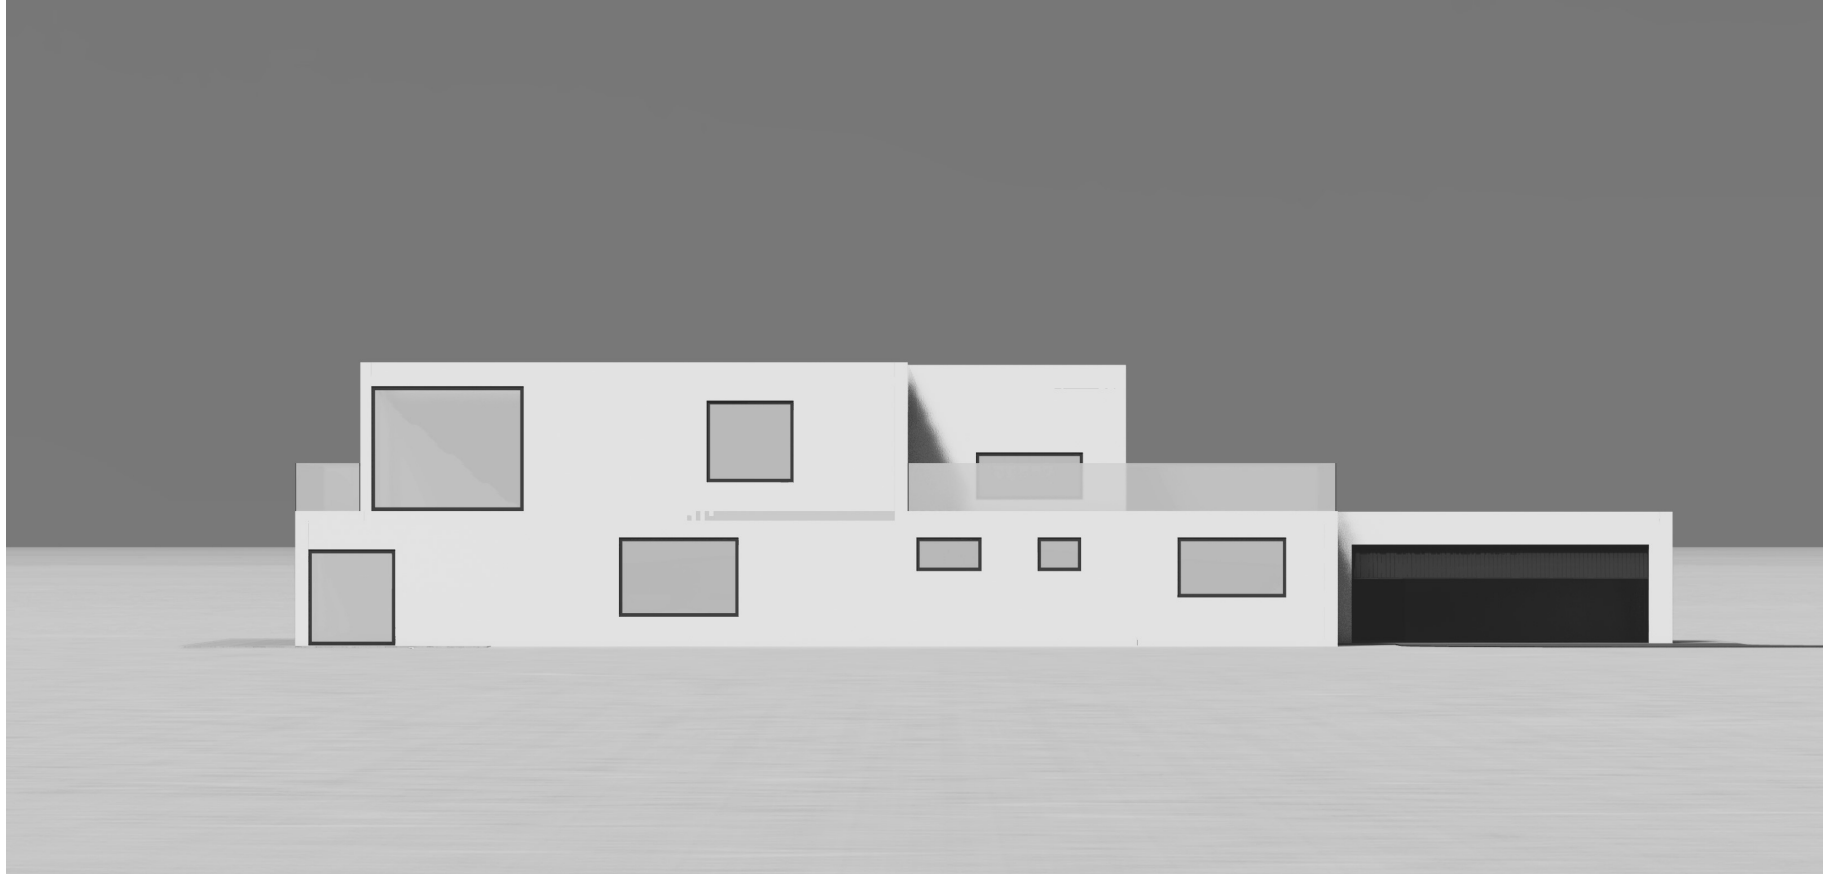

JIHOZÁPADNÍ POHLED

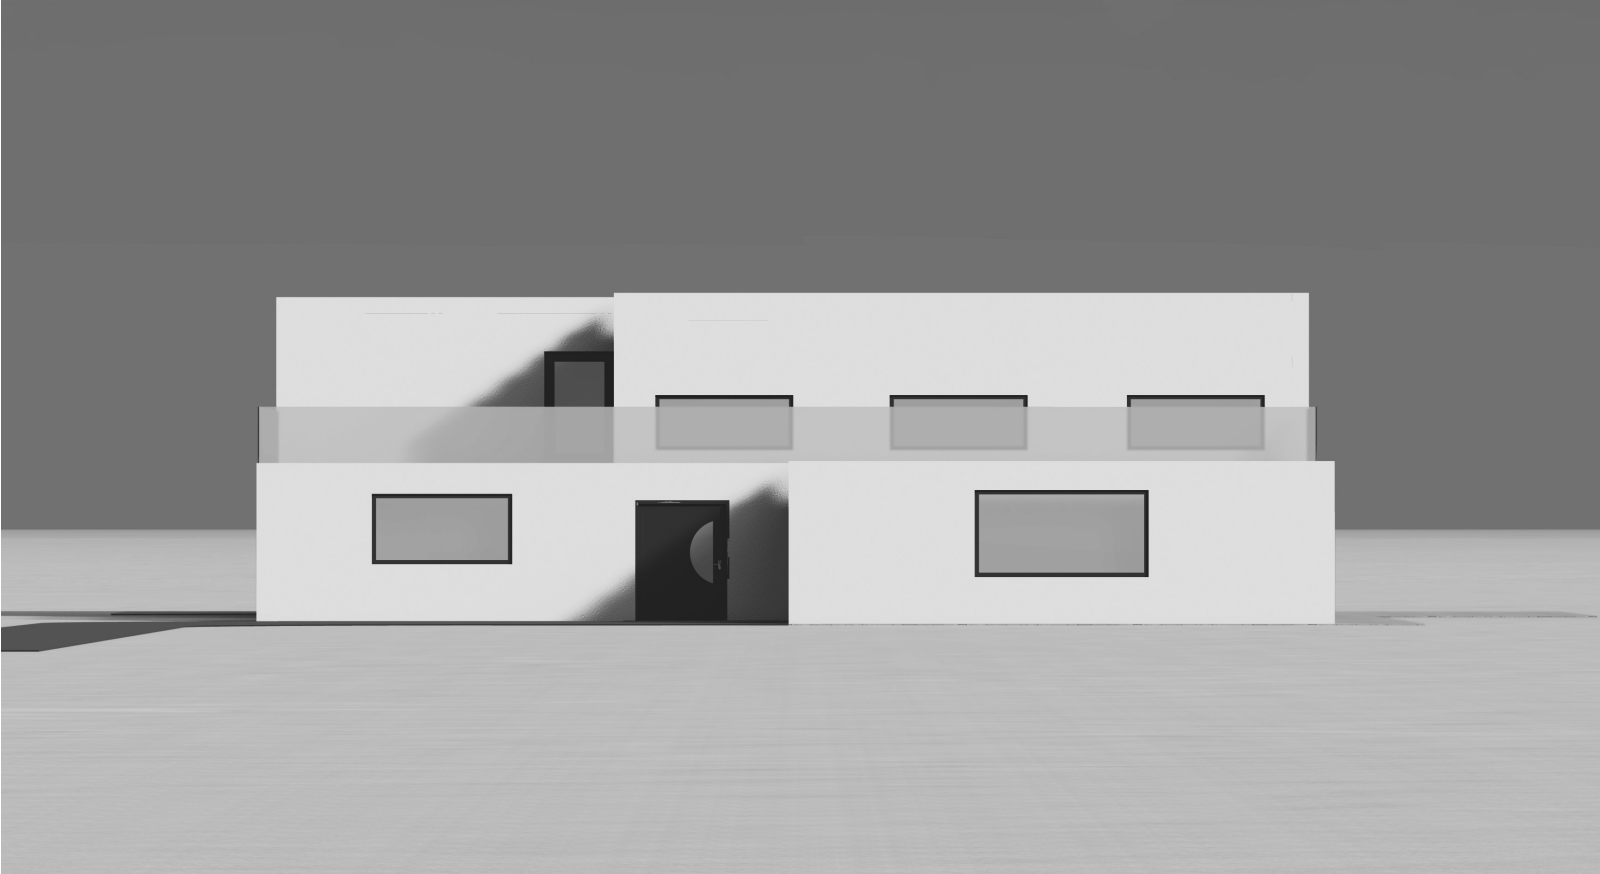

VIZUALIZACE

