

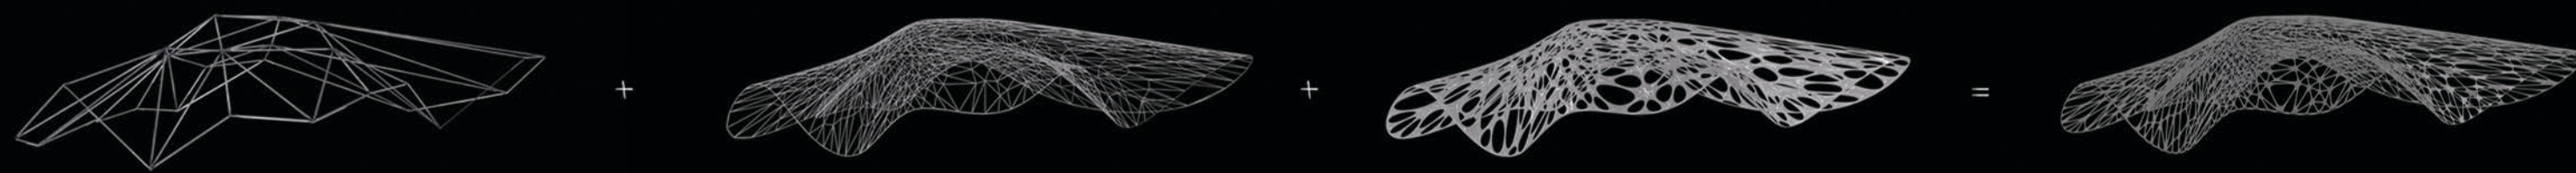
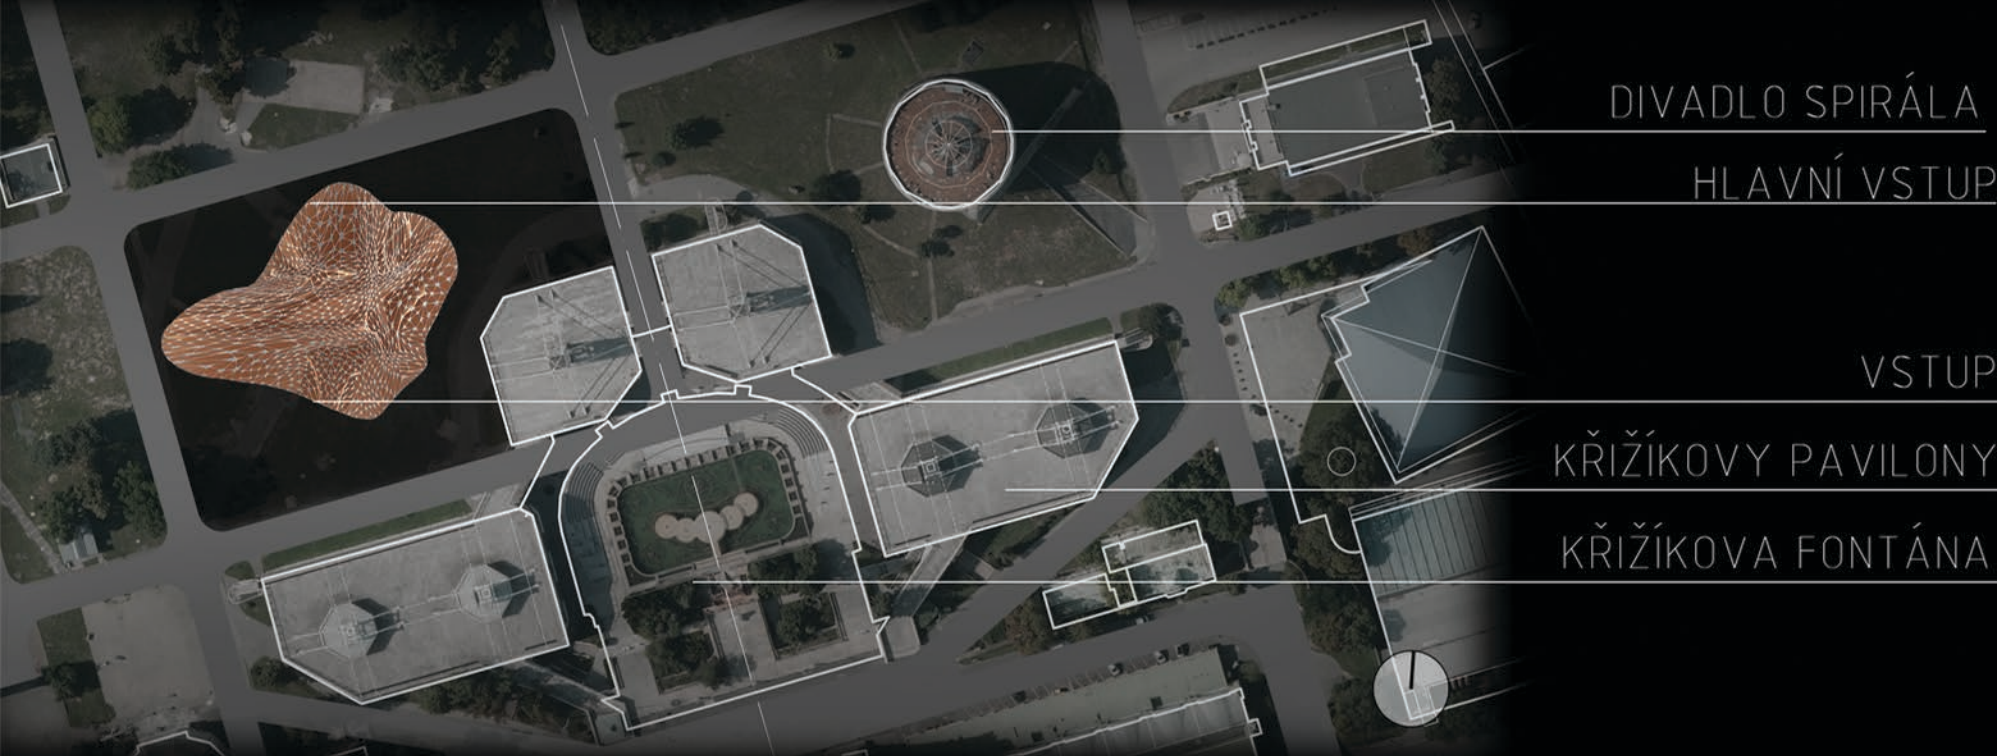


KONCERTNÍ SÍŇ
VÝSTAVIŠTĚ HOLEŠOVICE


TADÉAŠ SLAVKOVSKÝ
128AT03
ZS 2017/2018
ATELIÉR: GLEICH, KOPŘIVA

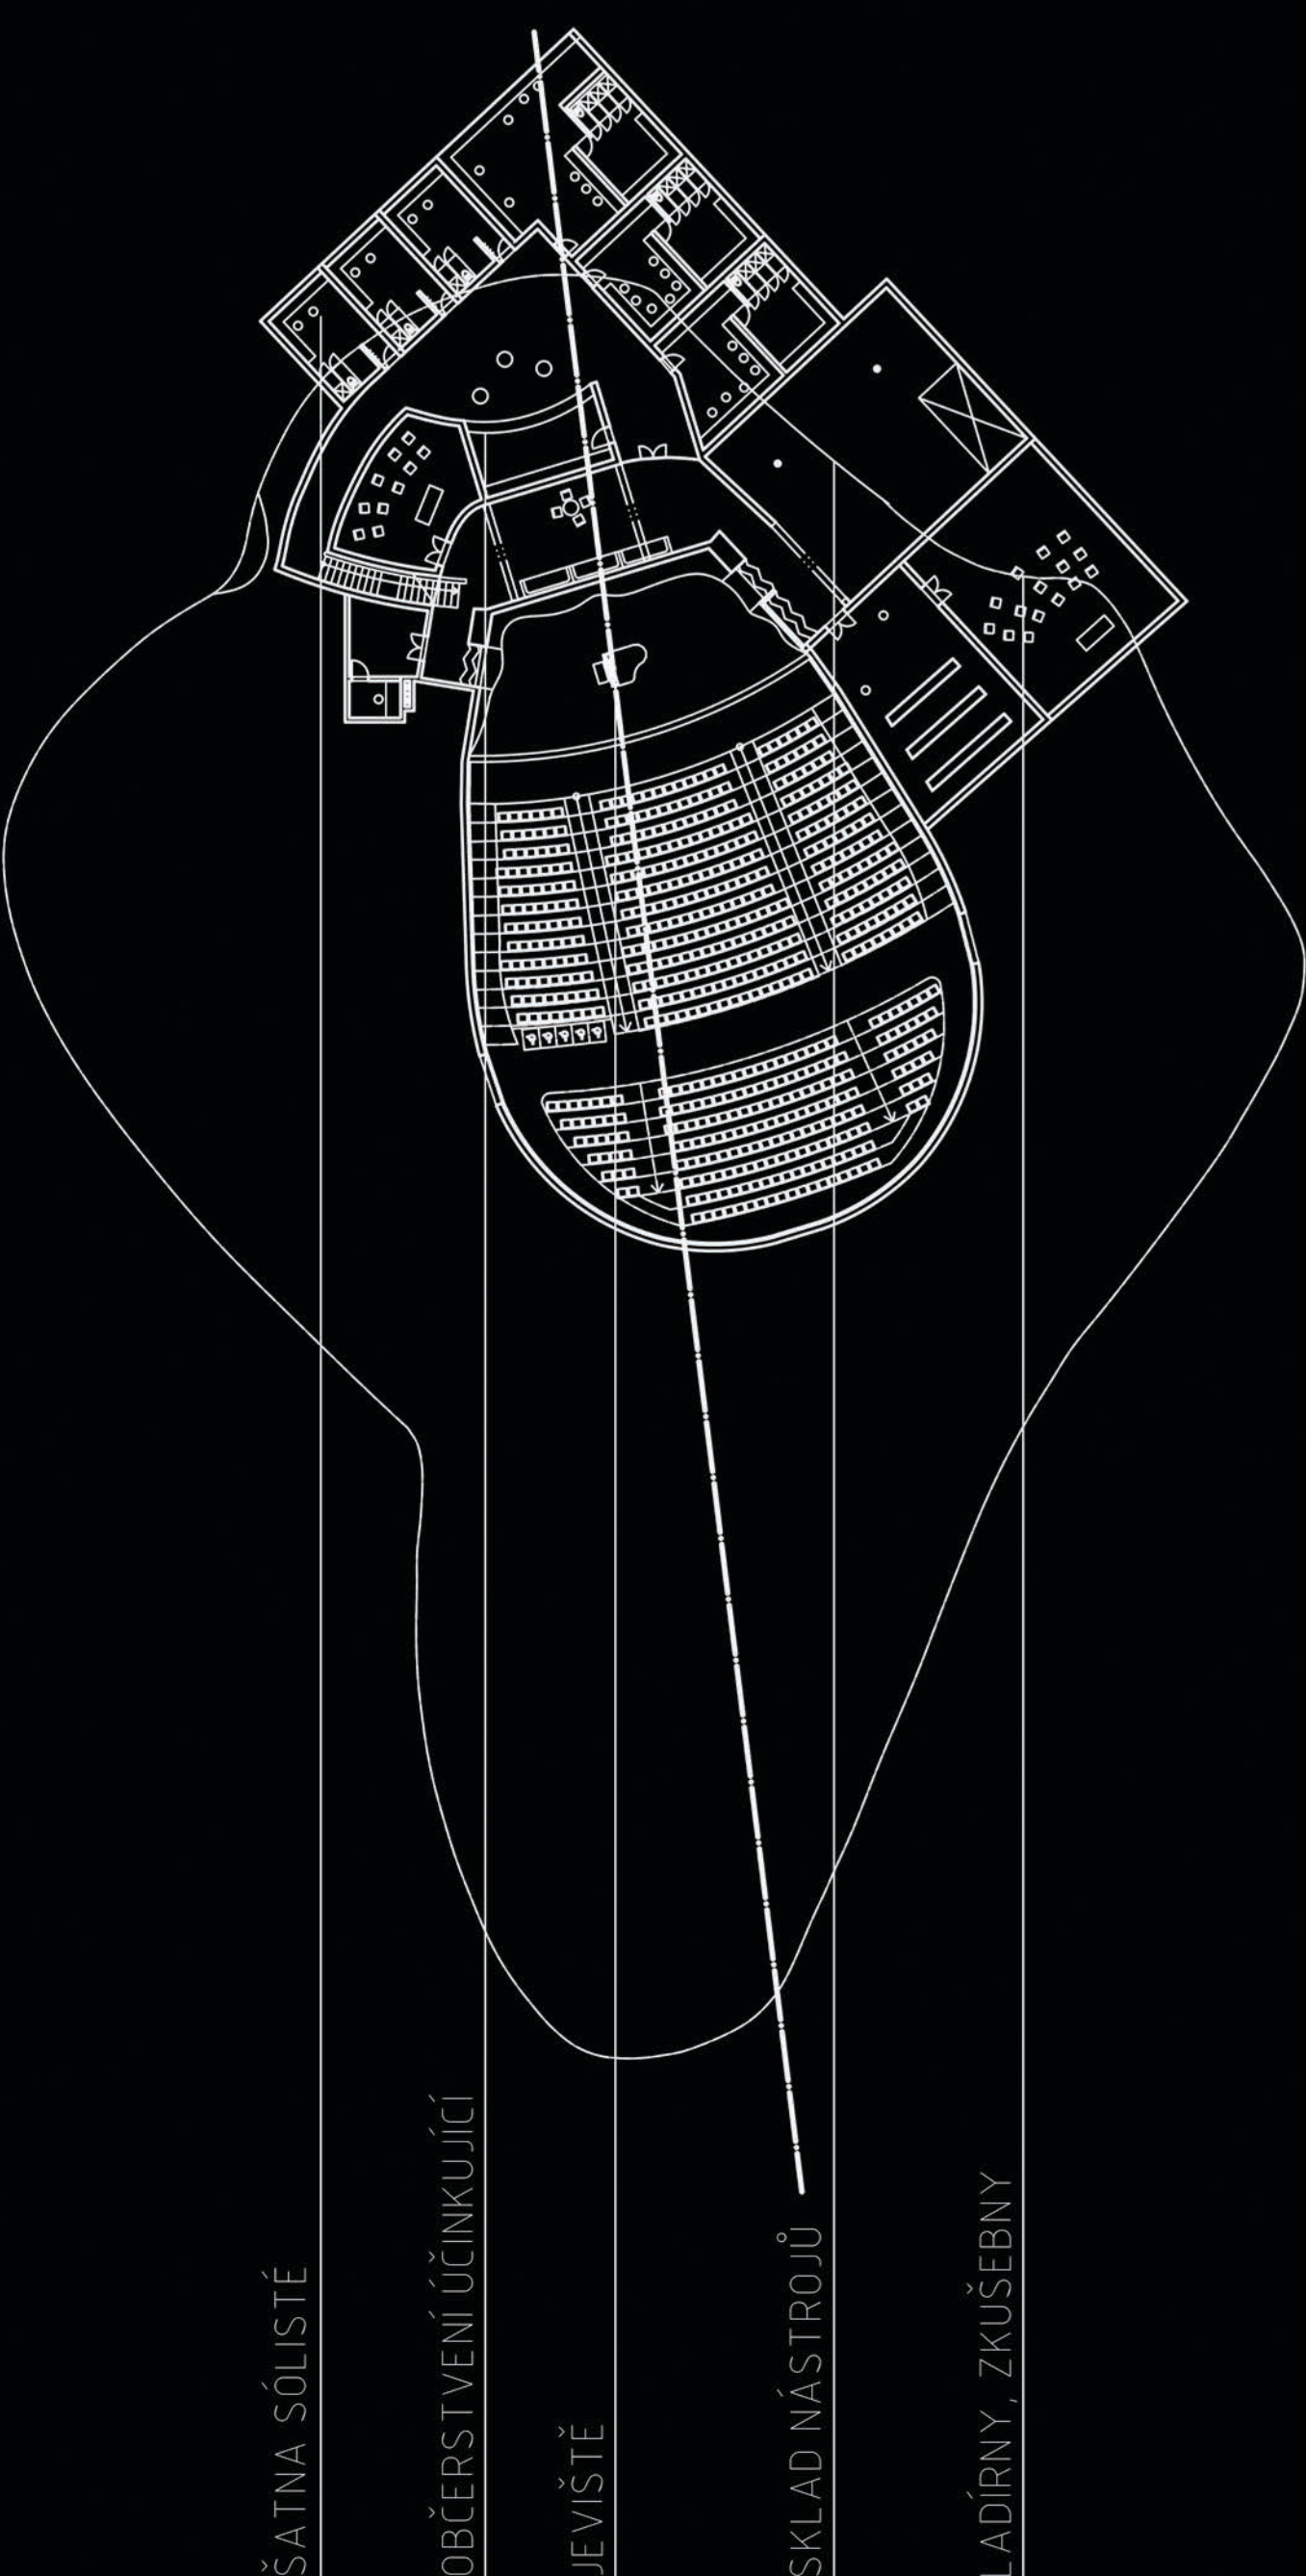


NÁVRH BUDOVY KONCERTNÍ SÍŇ JE ZALOŽEN NA KONCEPTU ORGANICKÉ HMOTY, KTERÁ SE ROPÍNÁ PO POZEMKU. FASÁDA BUDOVY JE ŘEŠENA JAKO KARBONOVÁ SÍŤ, KTERÁ JE ROZDĚLENA NA NĚKOLIK NEPRÁVIDELNÝCH AKRYLOVÝCH DÍLKŮ. KAŽDÝ Z TĚCHTO DÍLKŮ SE VYSKYTUJE POUZE JEDNOU A JE TĚDY UNIKÁTNÍ. PROSVĚTLENÁ FASÁDA LÁKÁ NÁVŠTĚVNÍKY VE VEČERNÍCH HODINÁCH A DÁVÁ TUŠIT PROVOZ UVNITŘ BUDOVY.

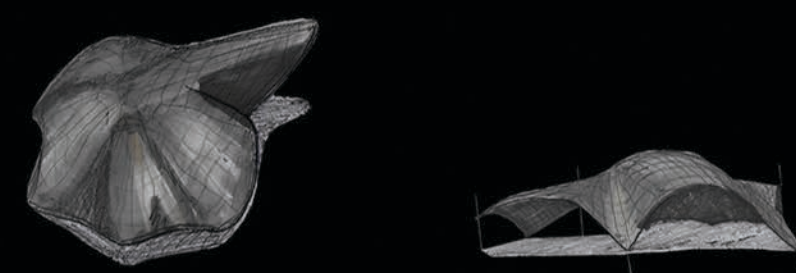


1.PP
M 1:200

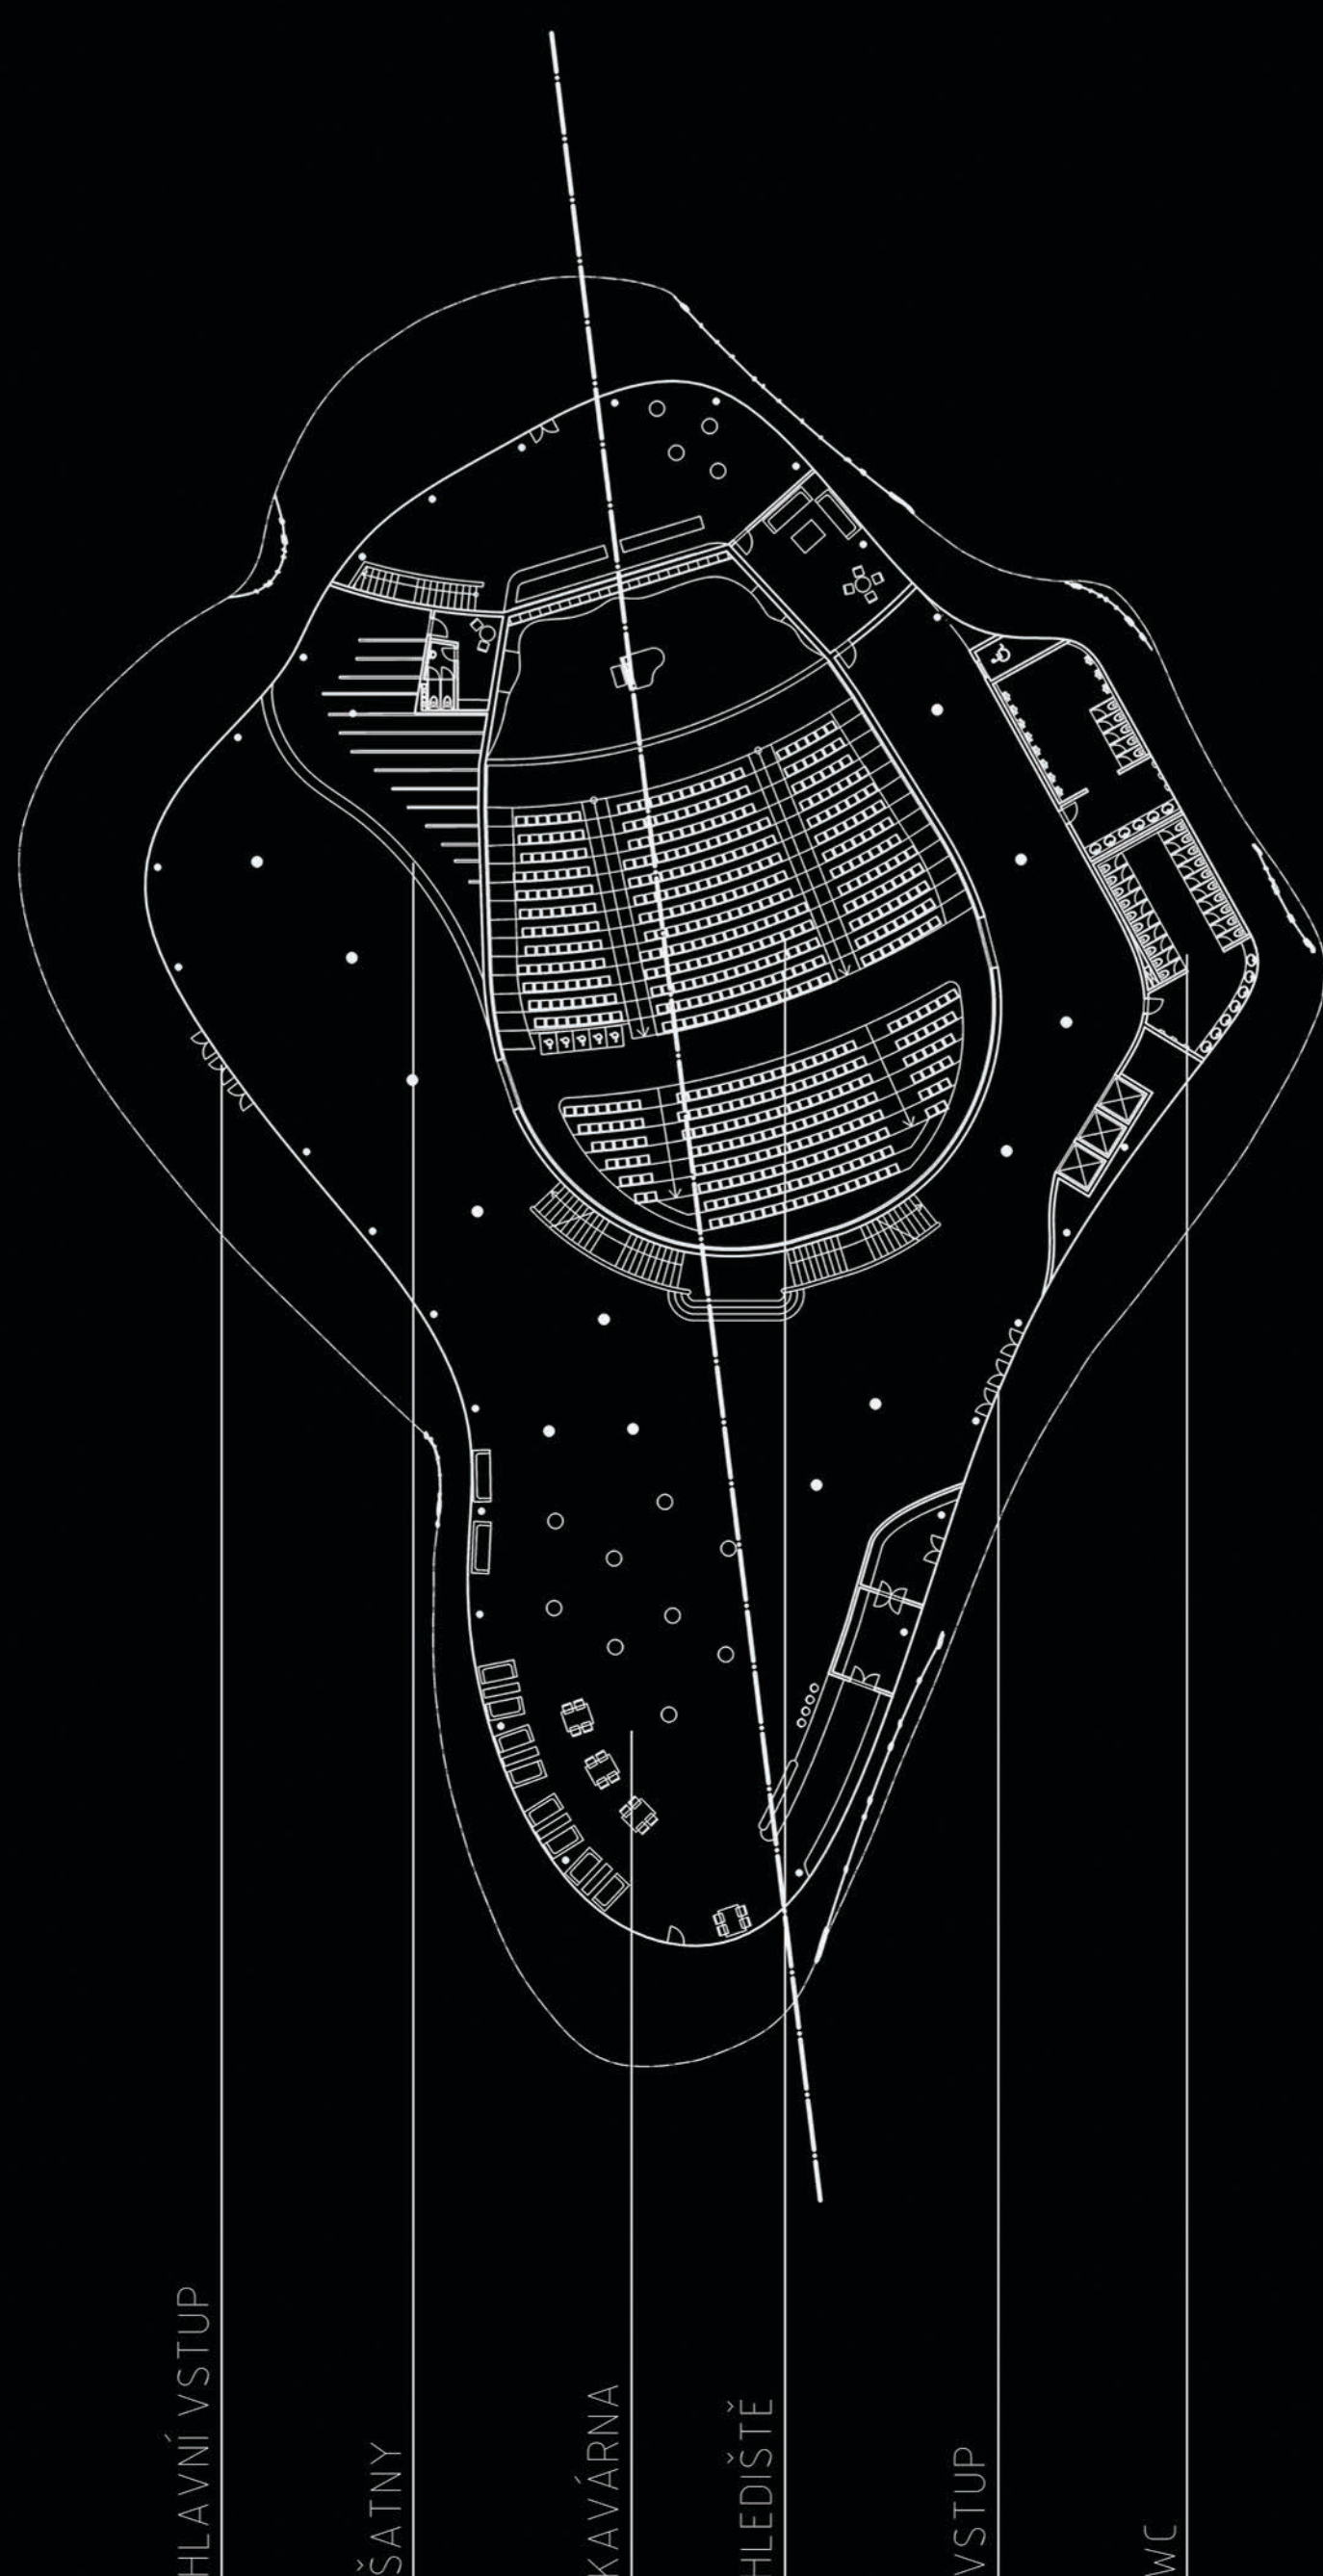


1.NP
M 1:200

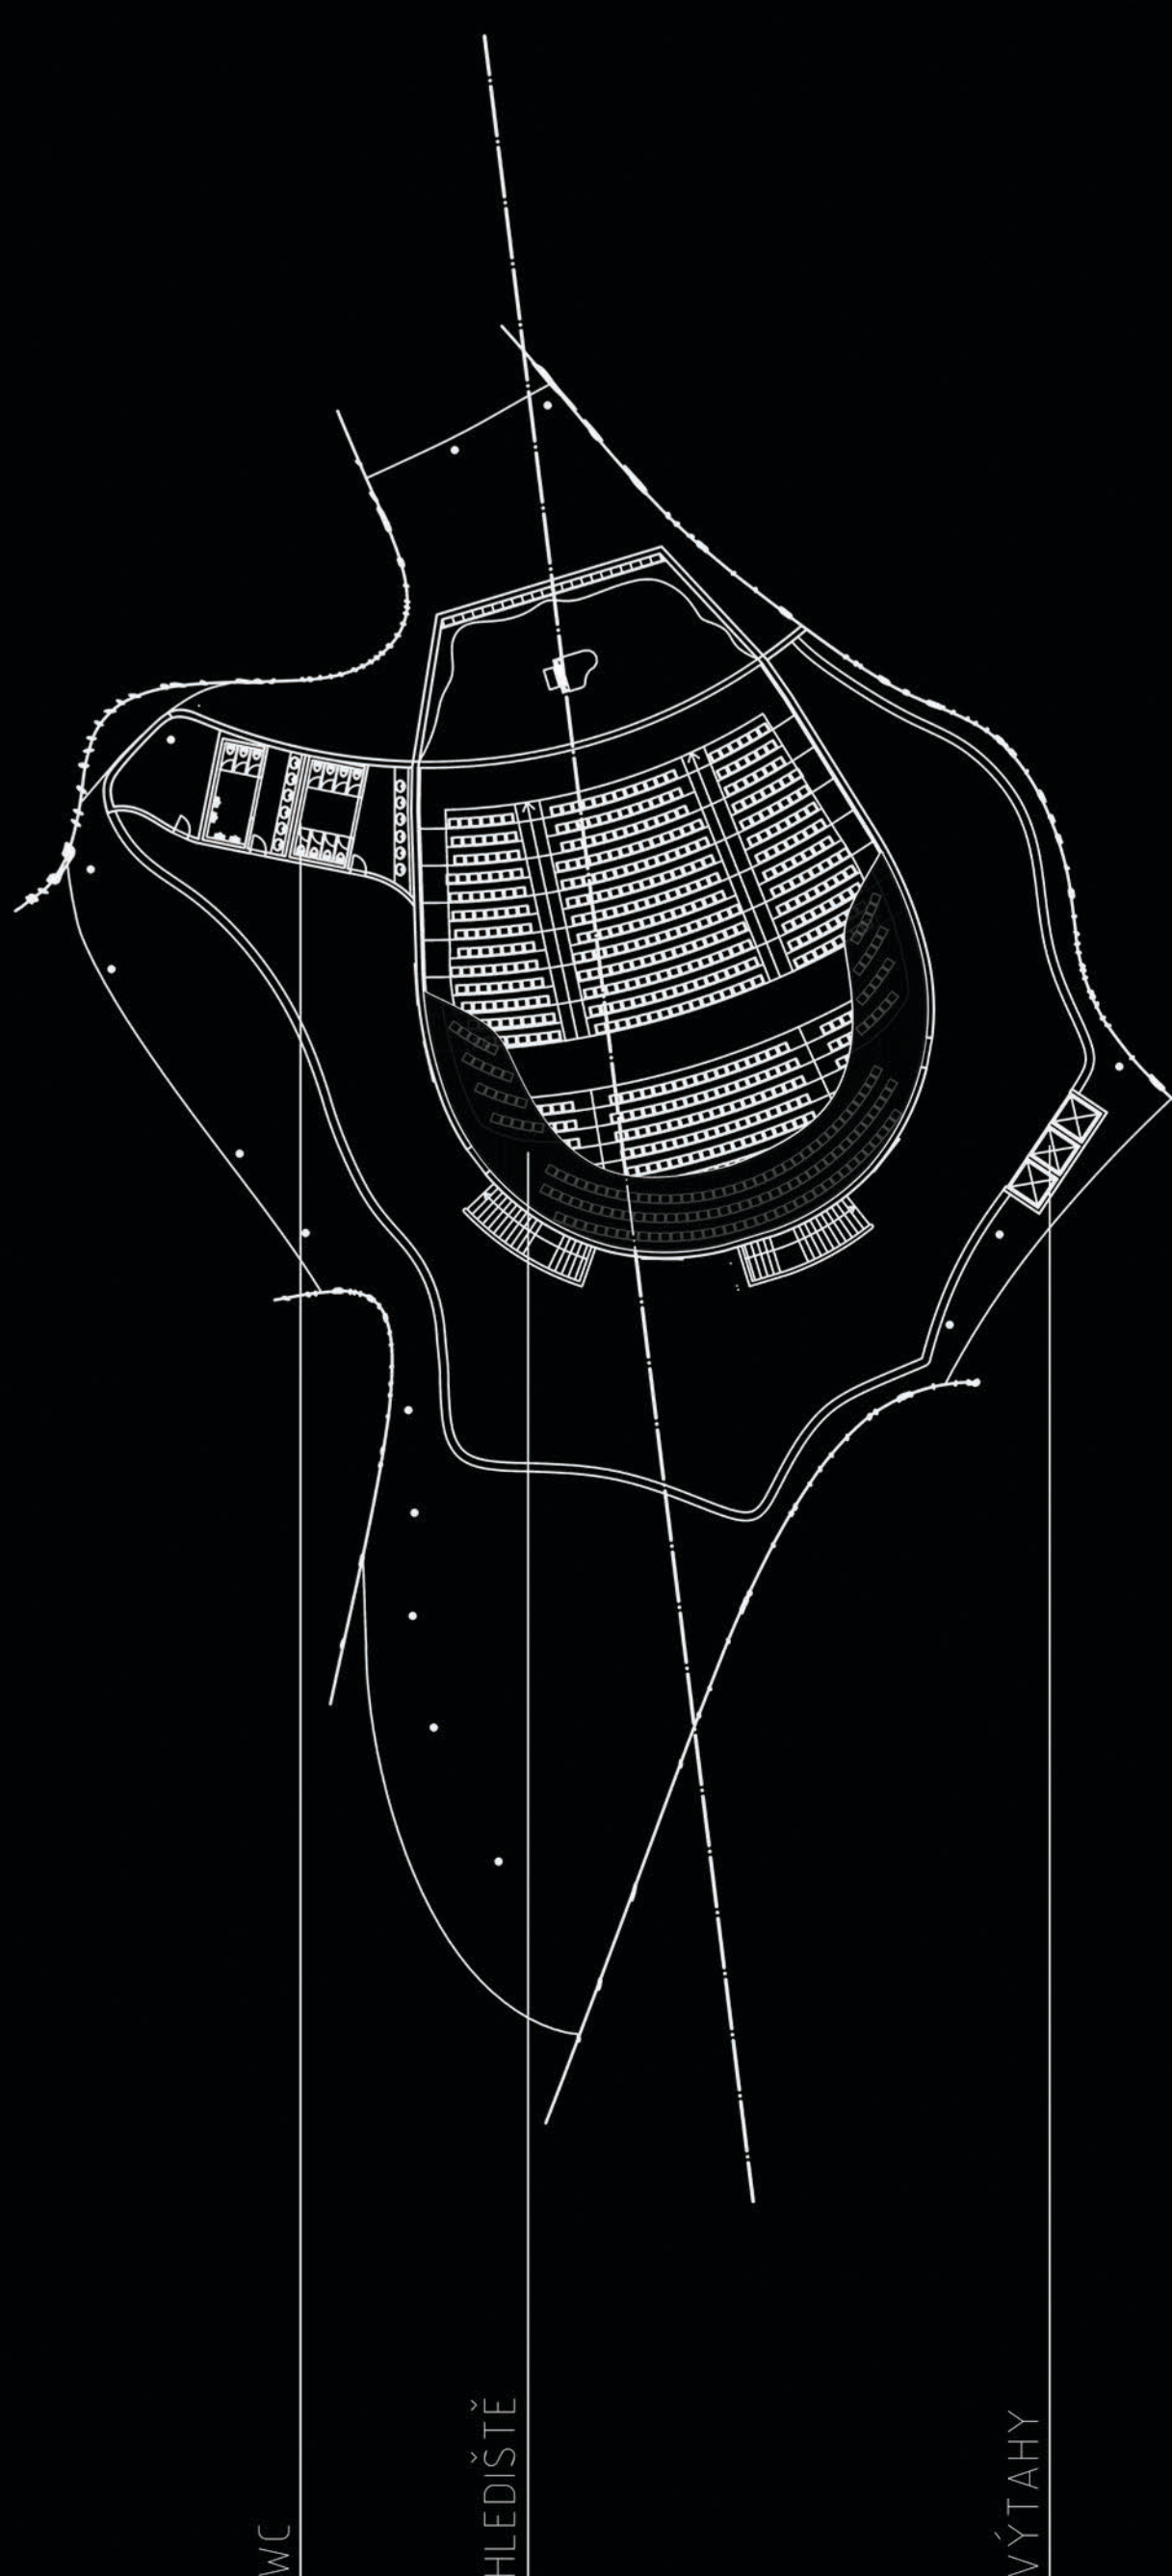



2.NP
M 1:200

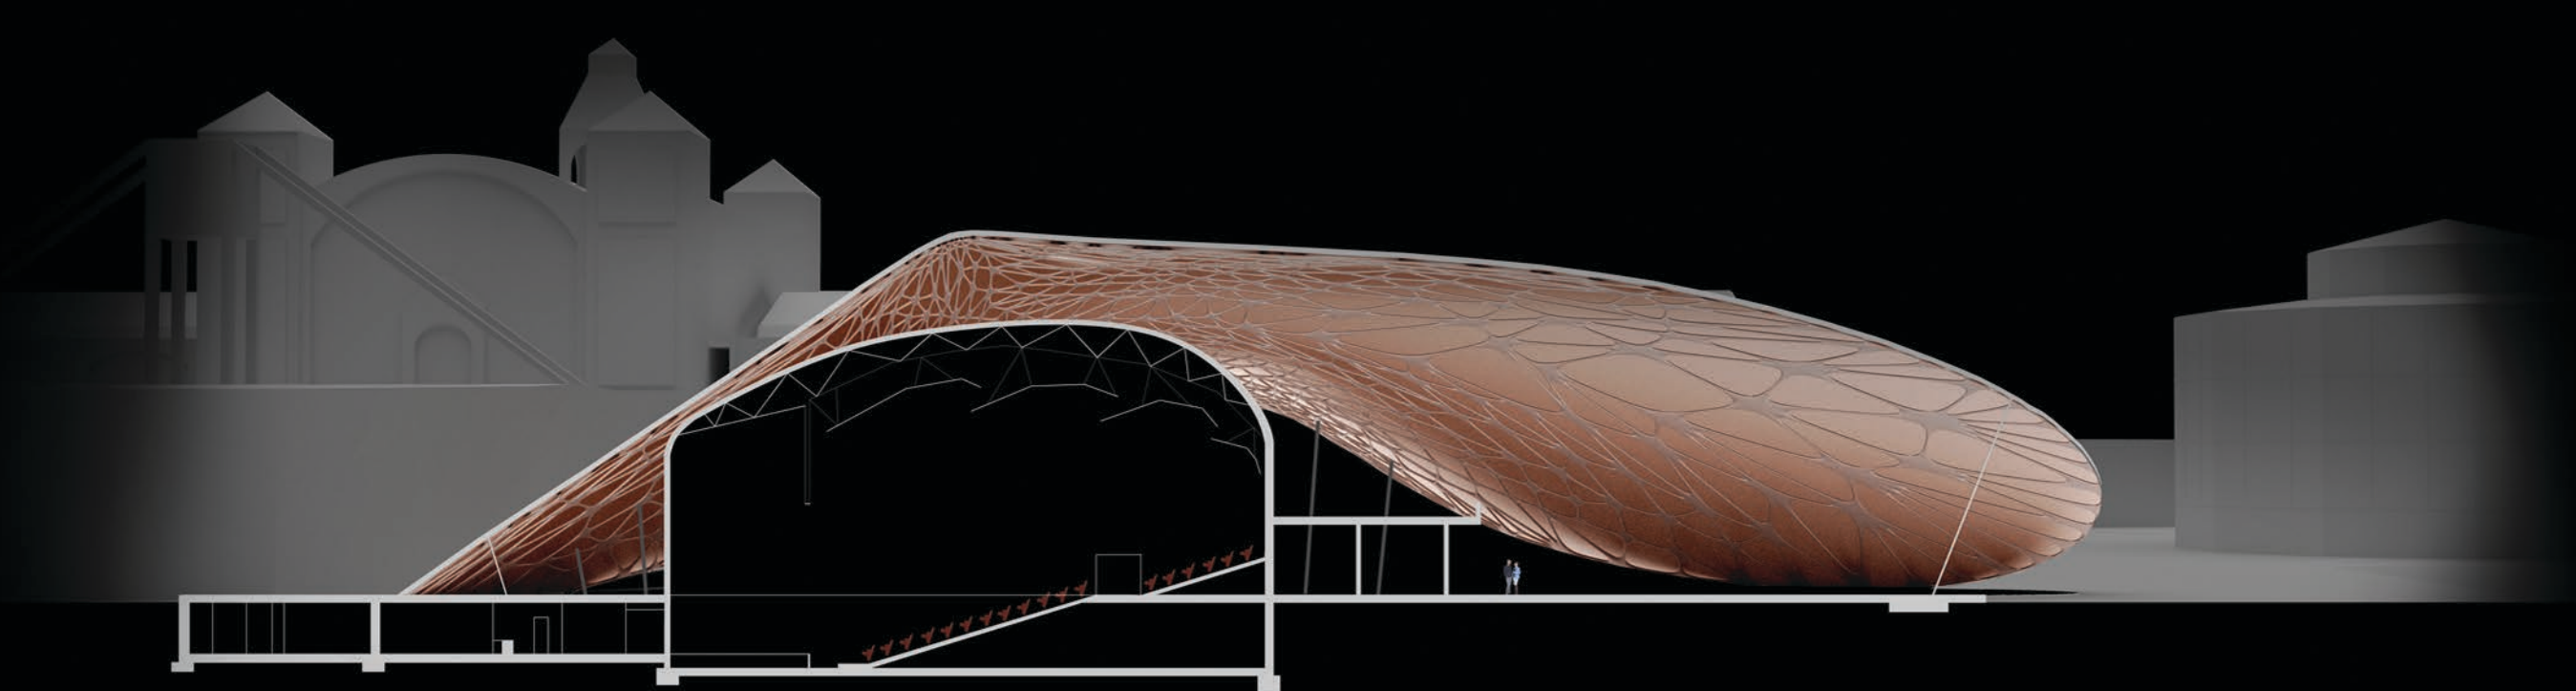


ŘEZ

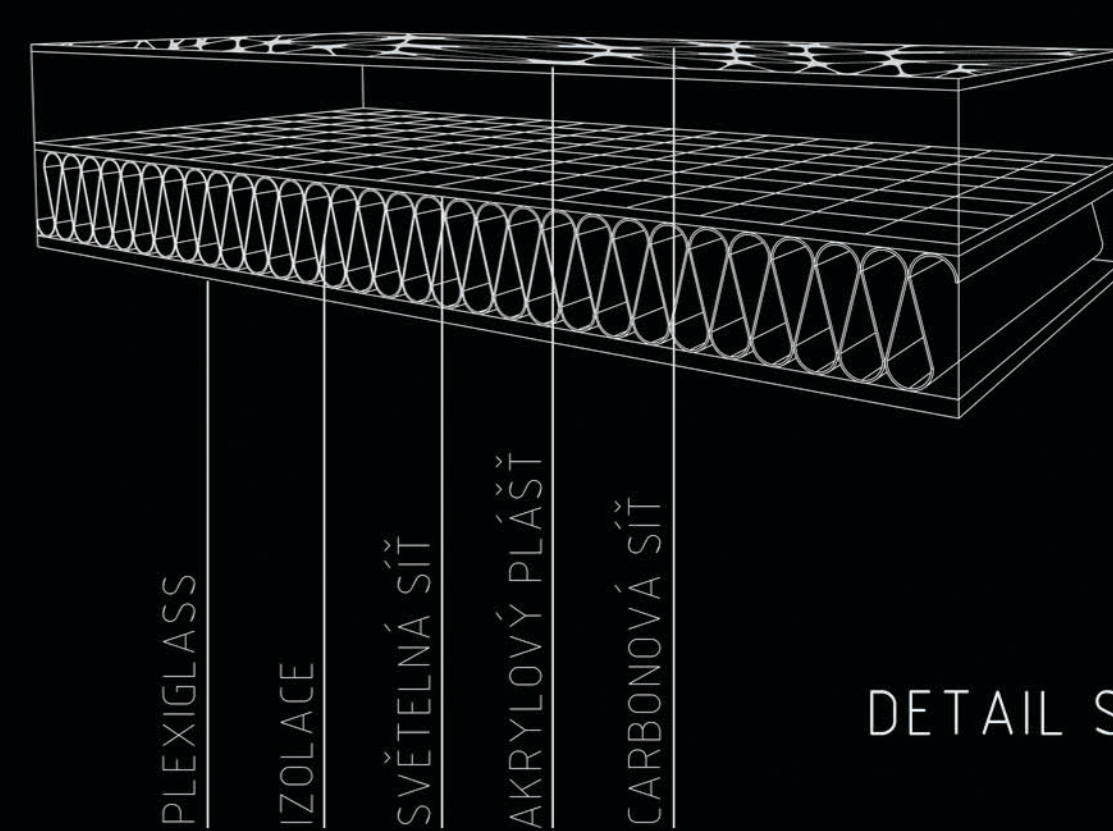


DETAIL SKLADBY
M 1:100

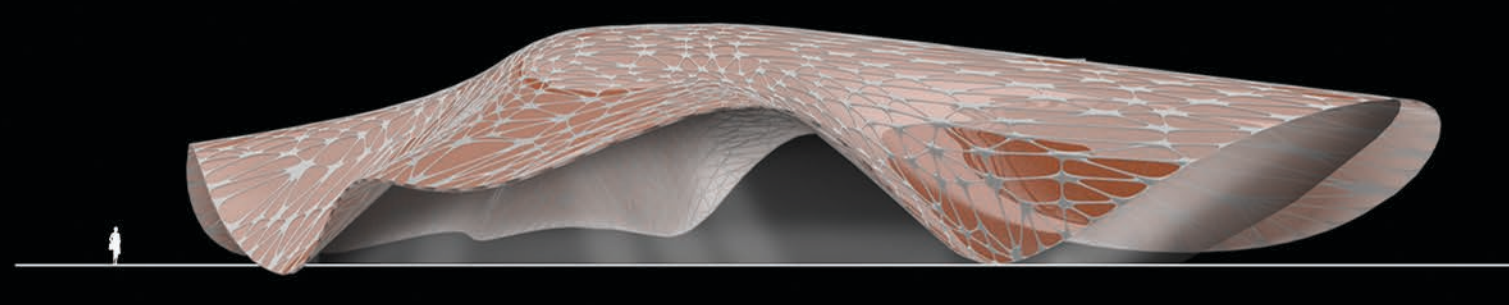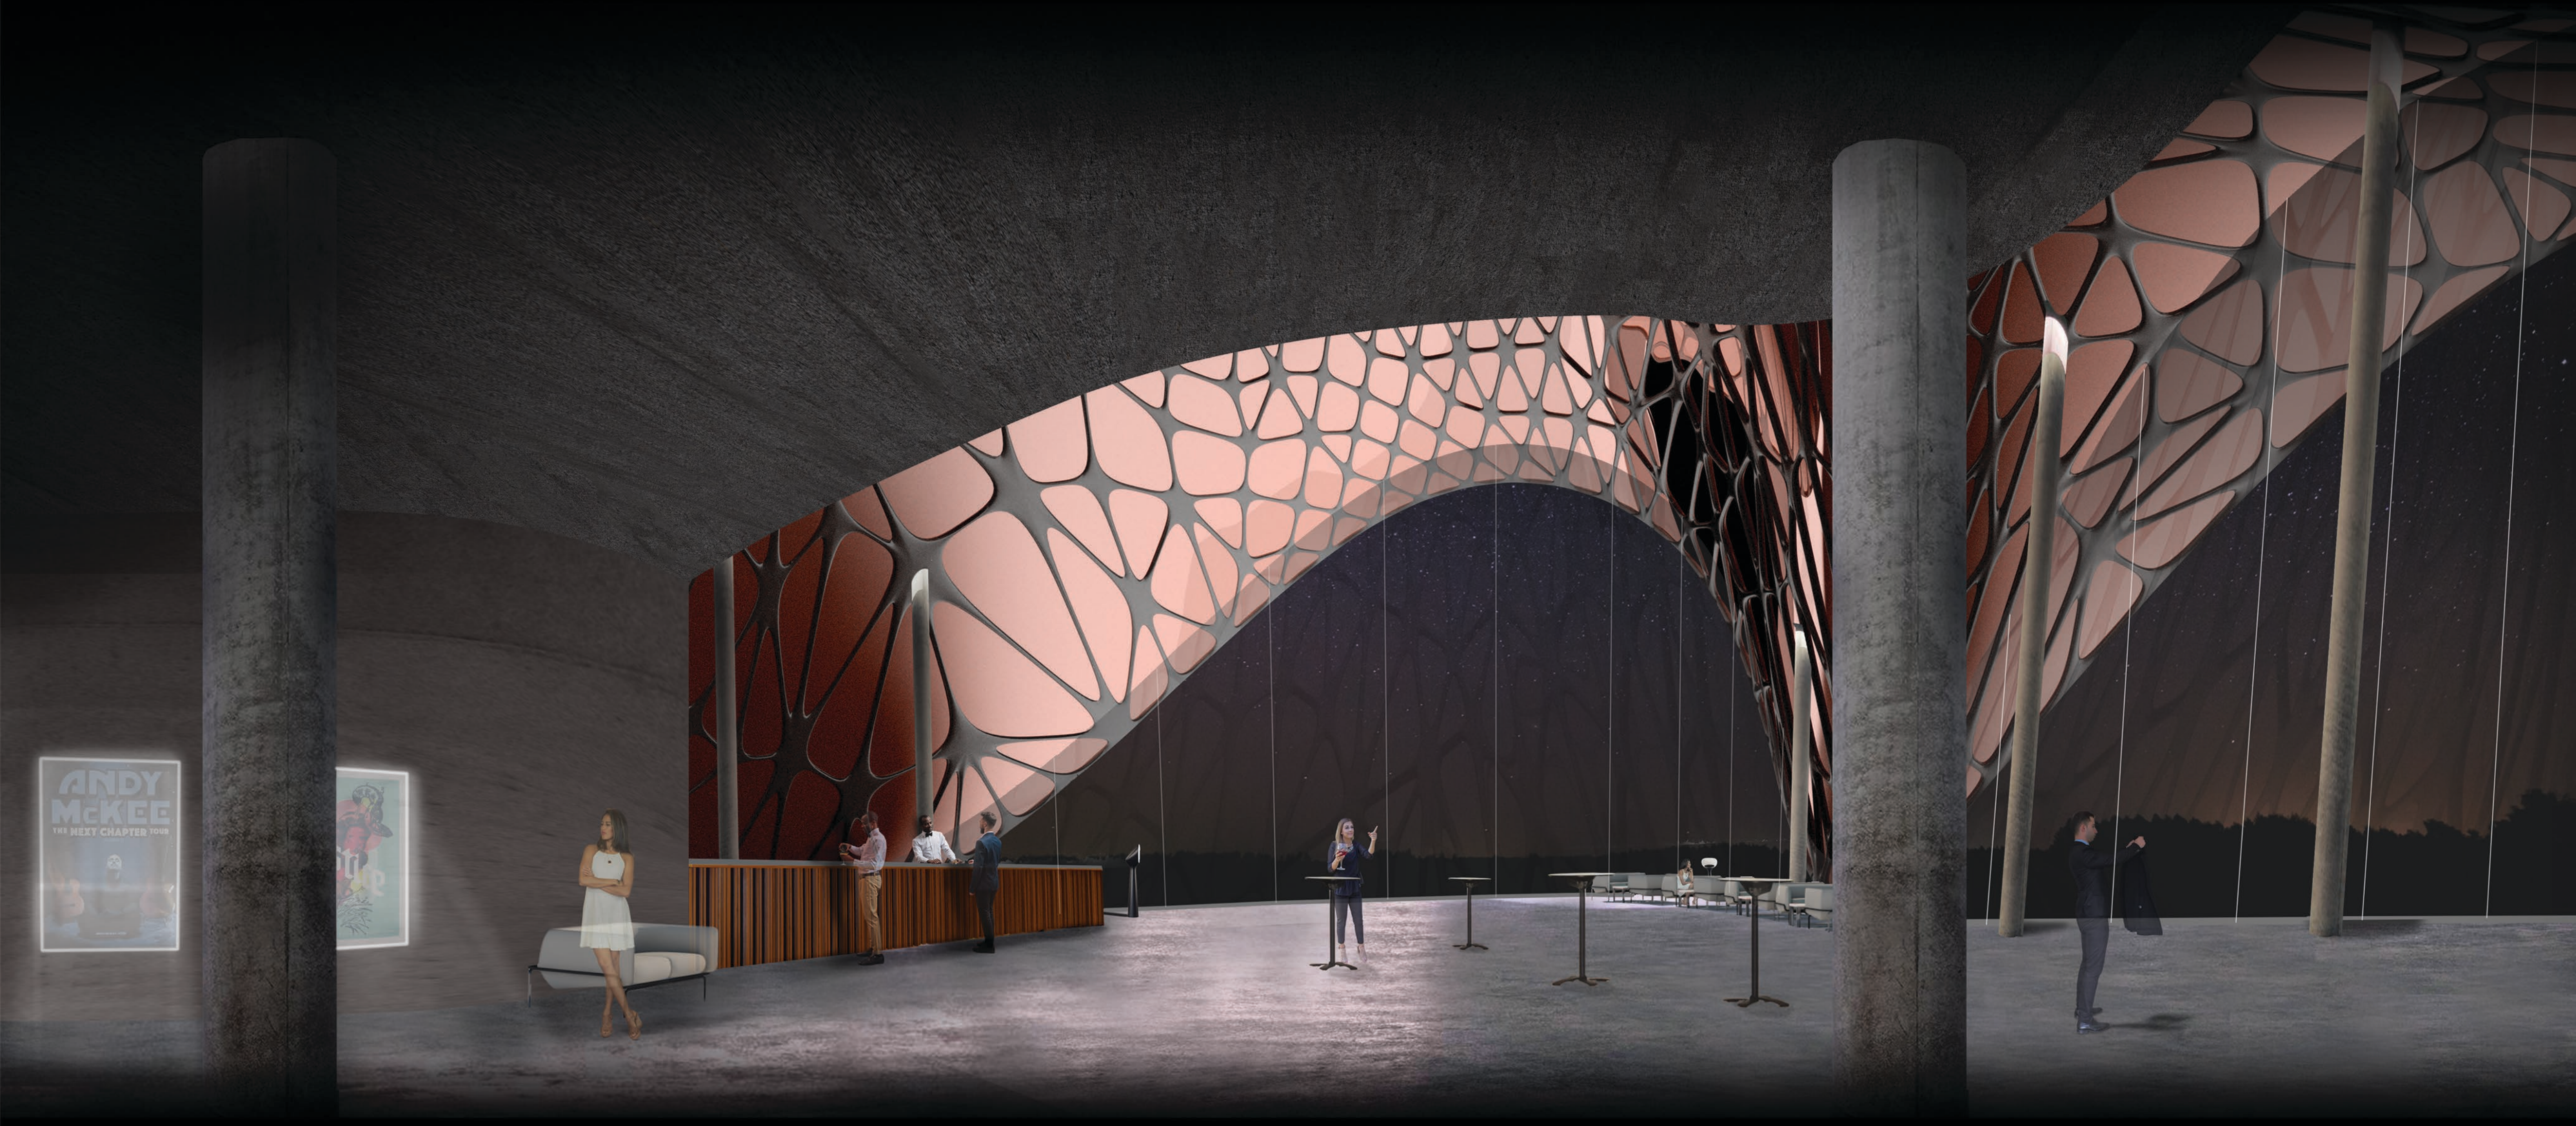


POHLED JIŽNÍ
M 1:300

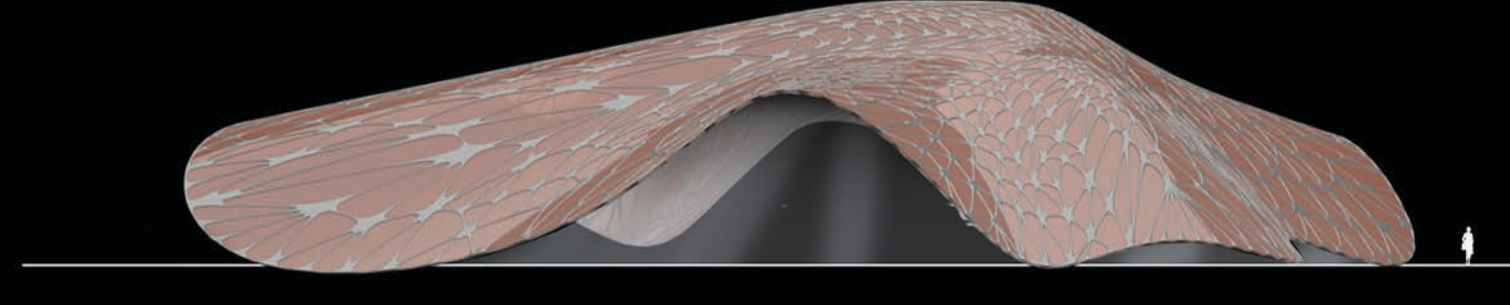

POHLED SEVERNÍ
M 1:300

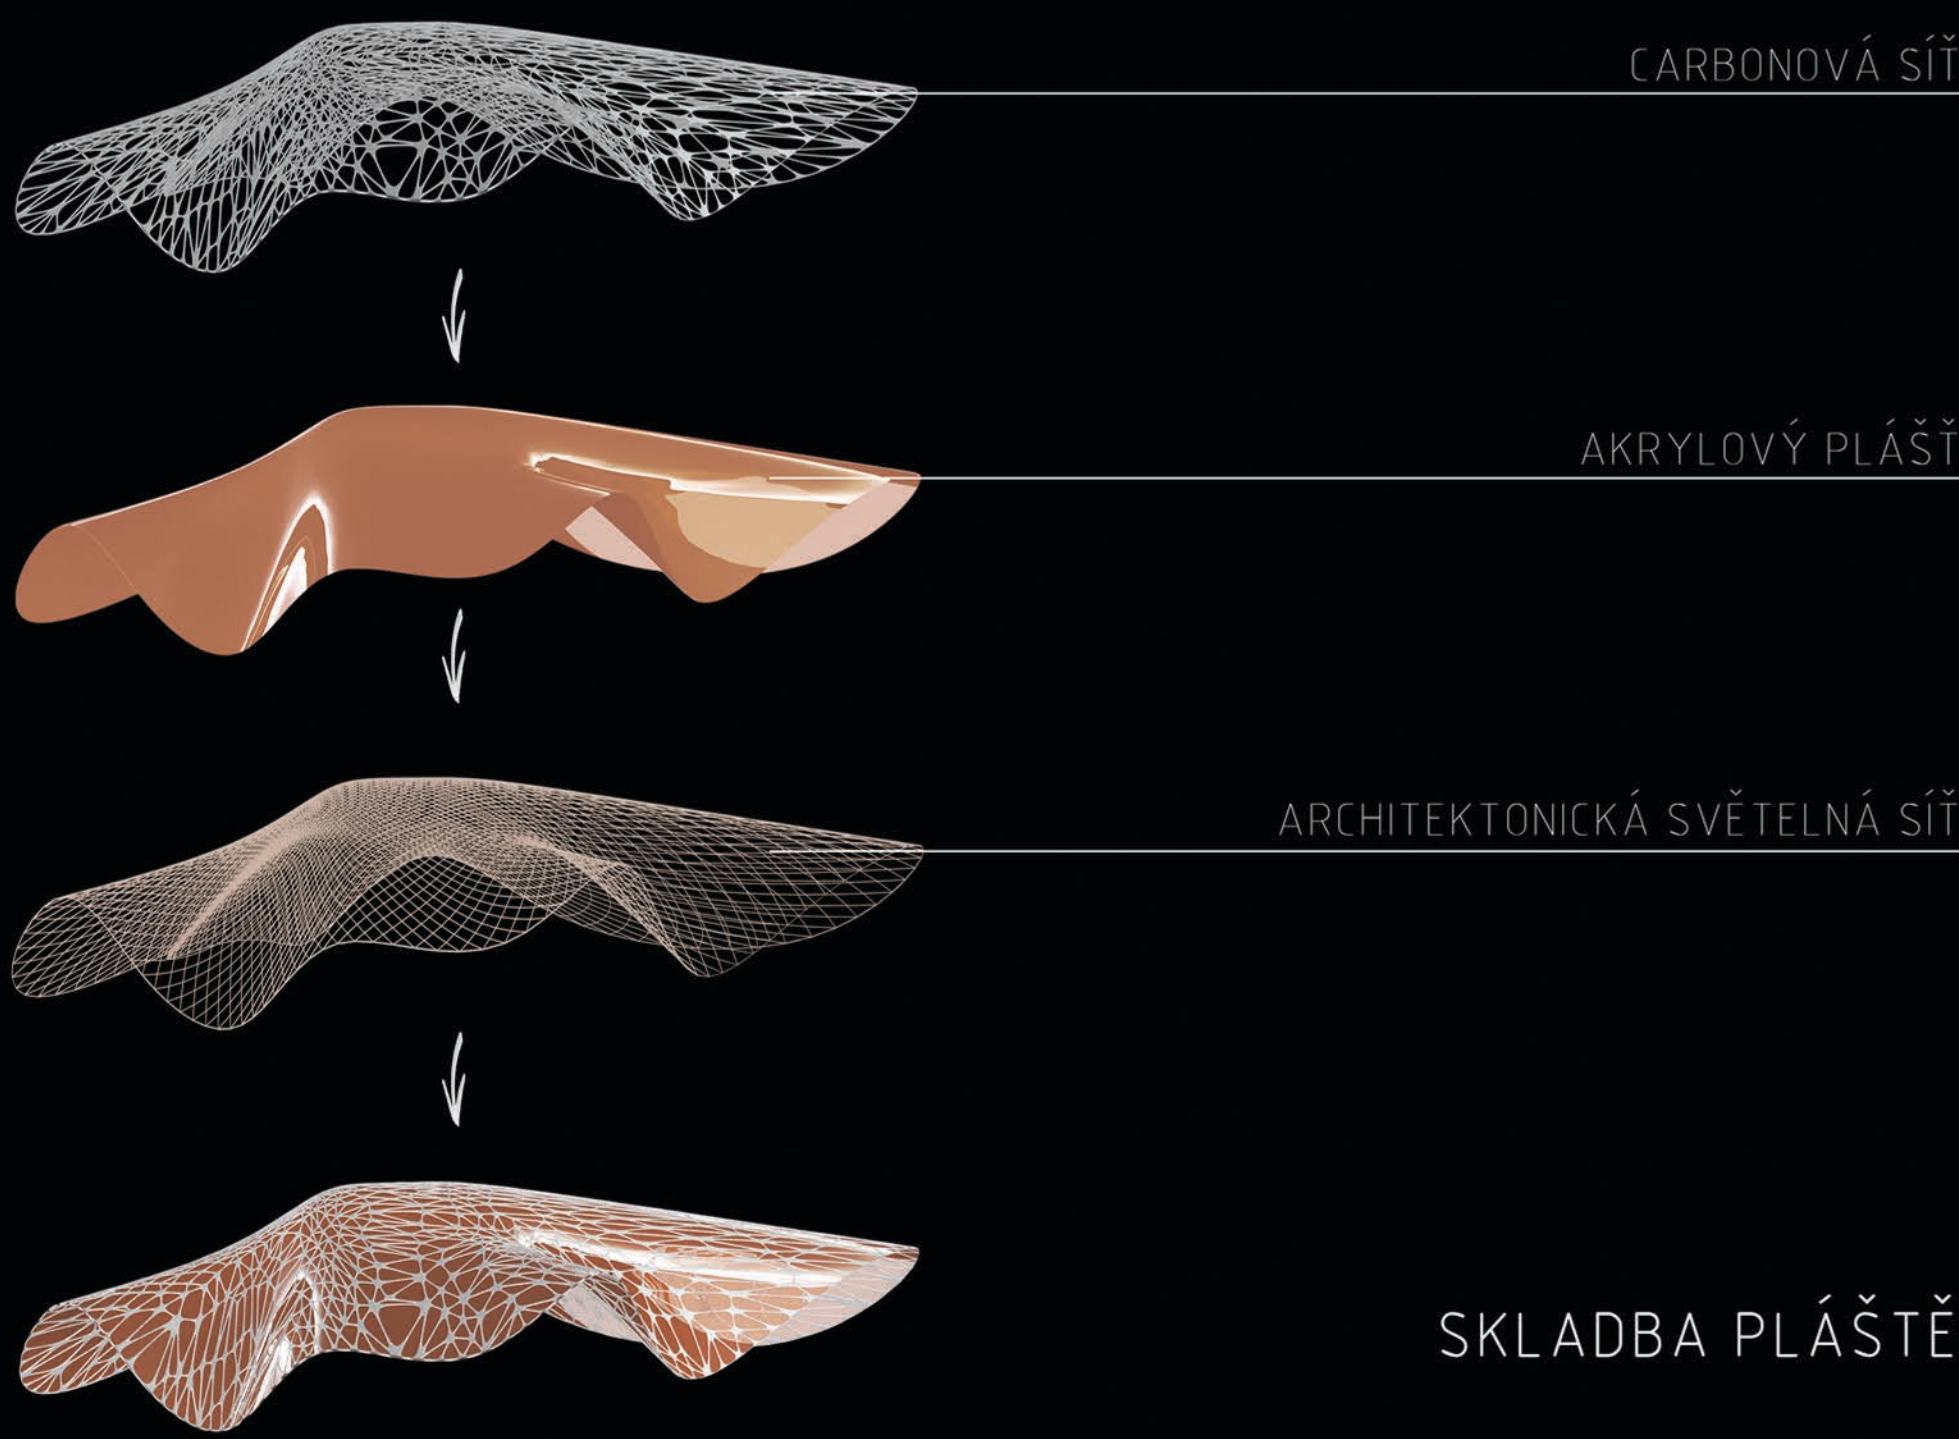

SKLADBA PLÁŠTĚ

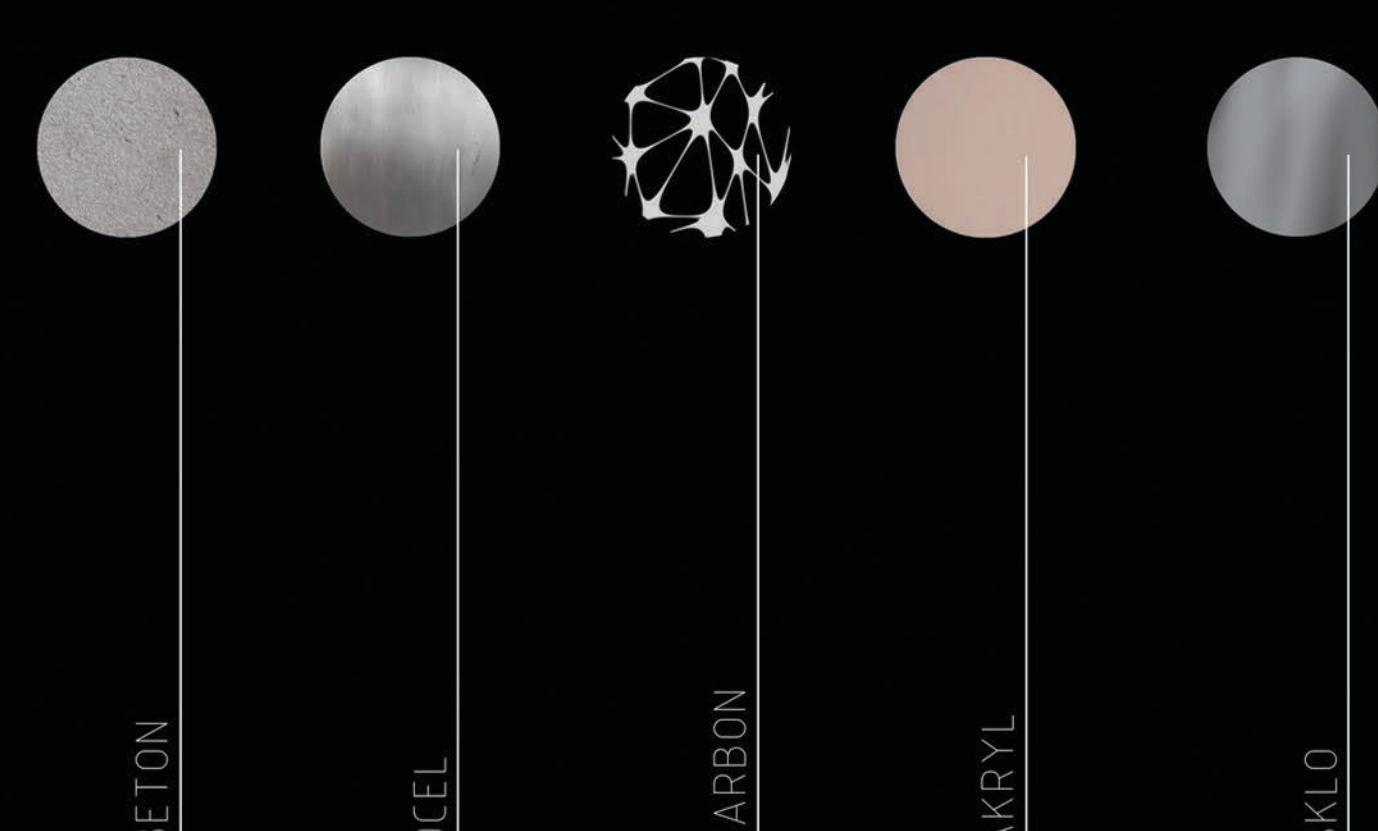

MATERIÁLY

