



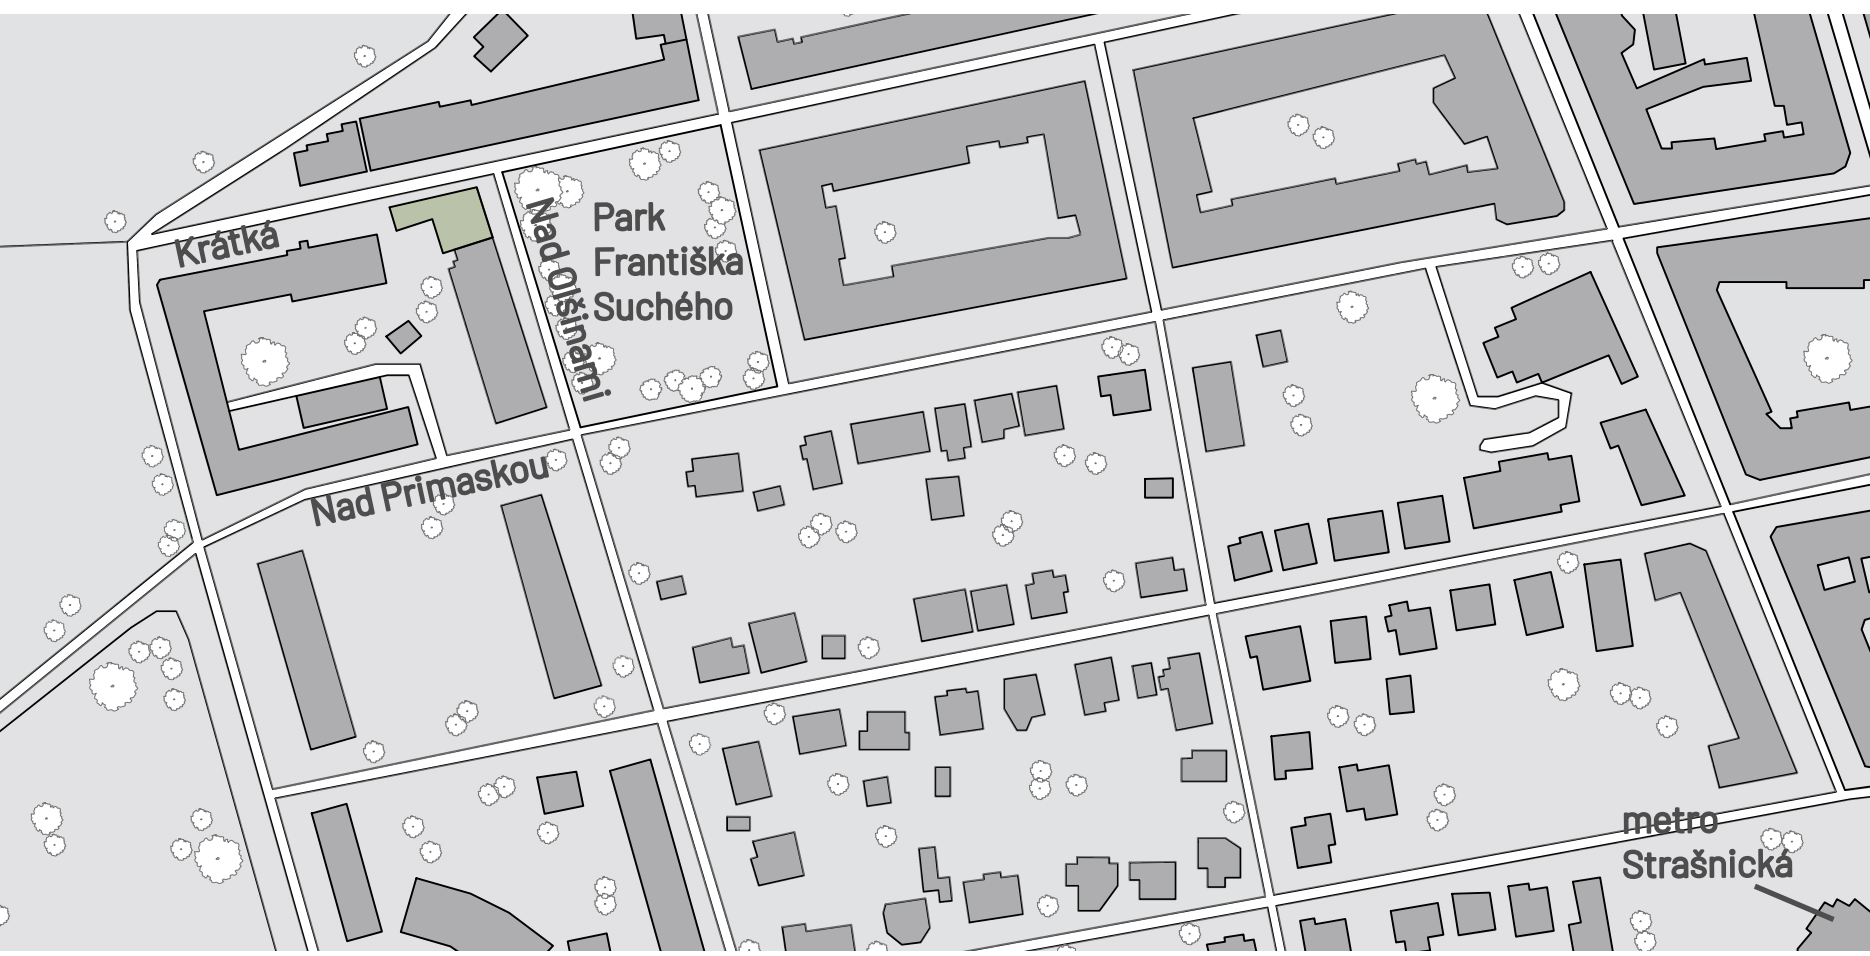

# Bytový dům - Vinohrady

Praha 10, Ulice Nad Olšínami

Natálie Weberová  
AT01 Kašpar, Bartík, Jelinek  
LS2021/22

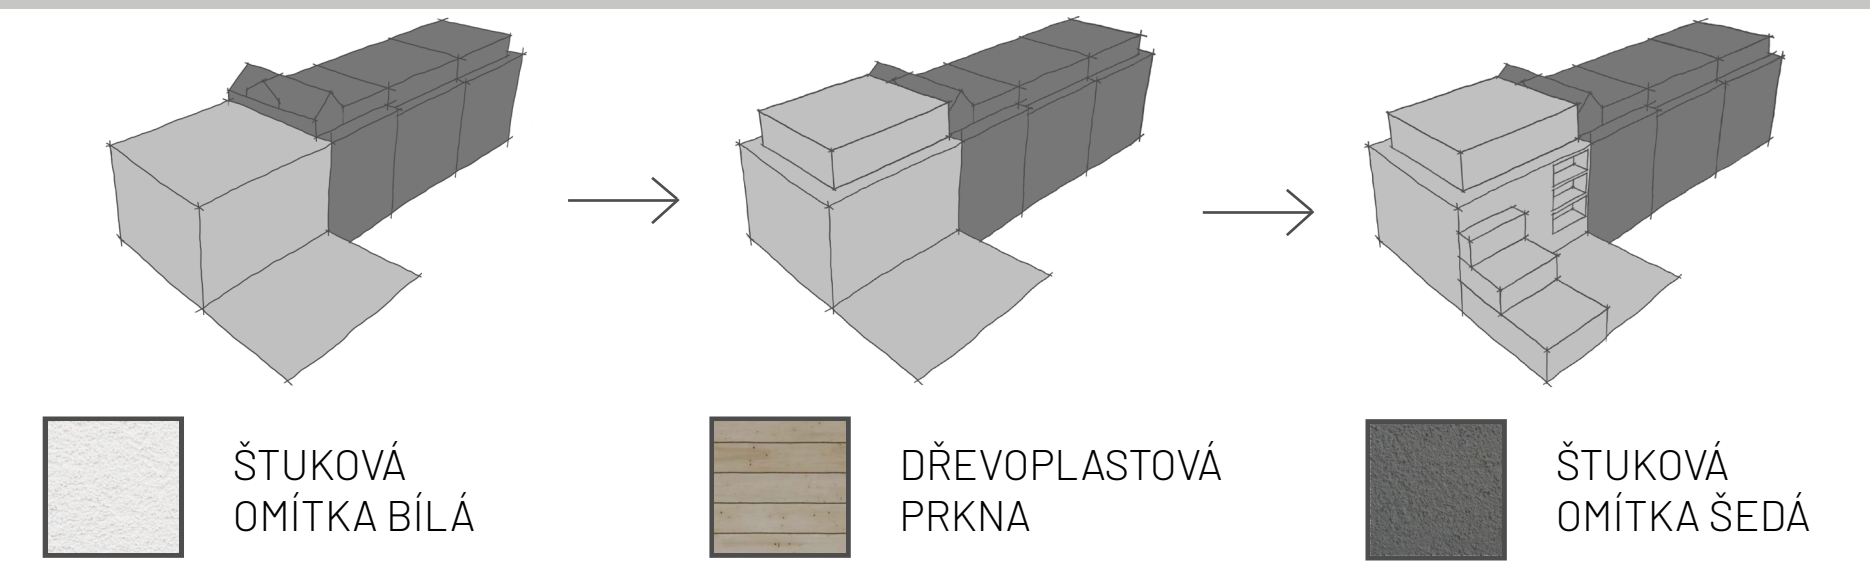


SITUACE ŠIRŠÍCH VZTAHŮ, 1:2000



SITUACE, 1:500




PŮDORYS 1PP, 1:250

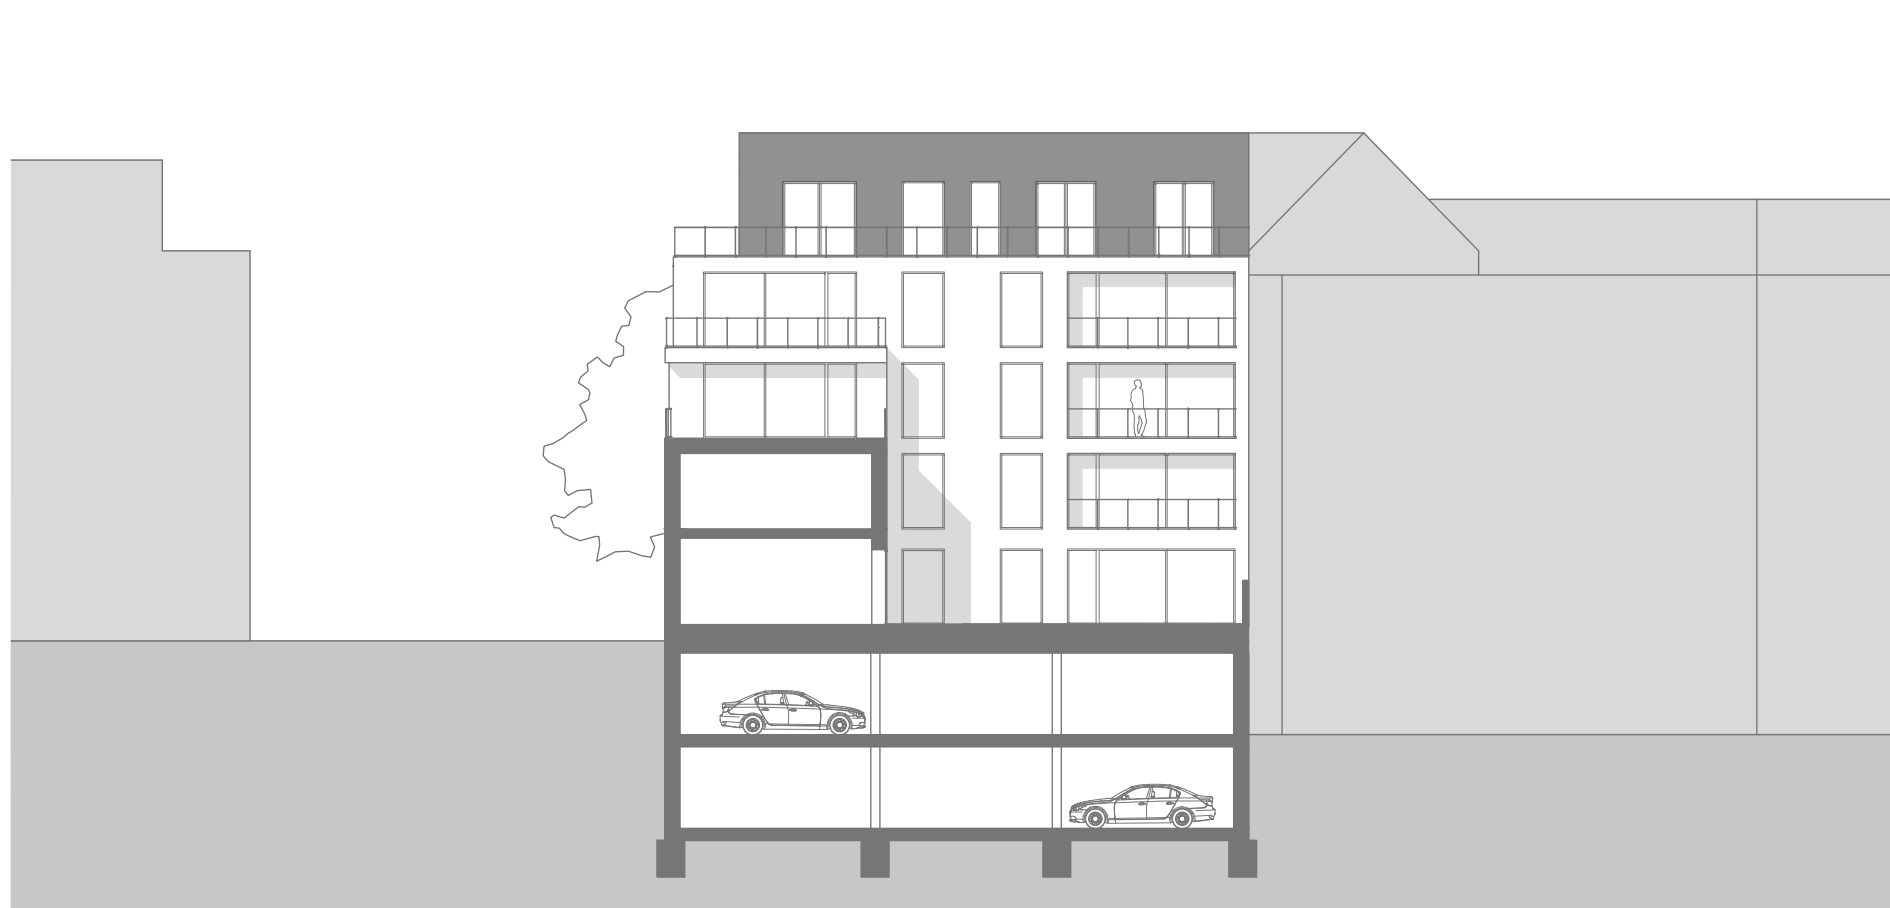

ŘEZ A-A', 1:250



PŮDORYS 1NP, 1:250

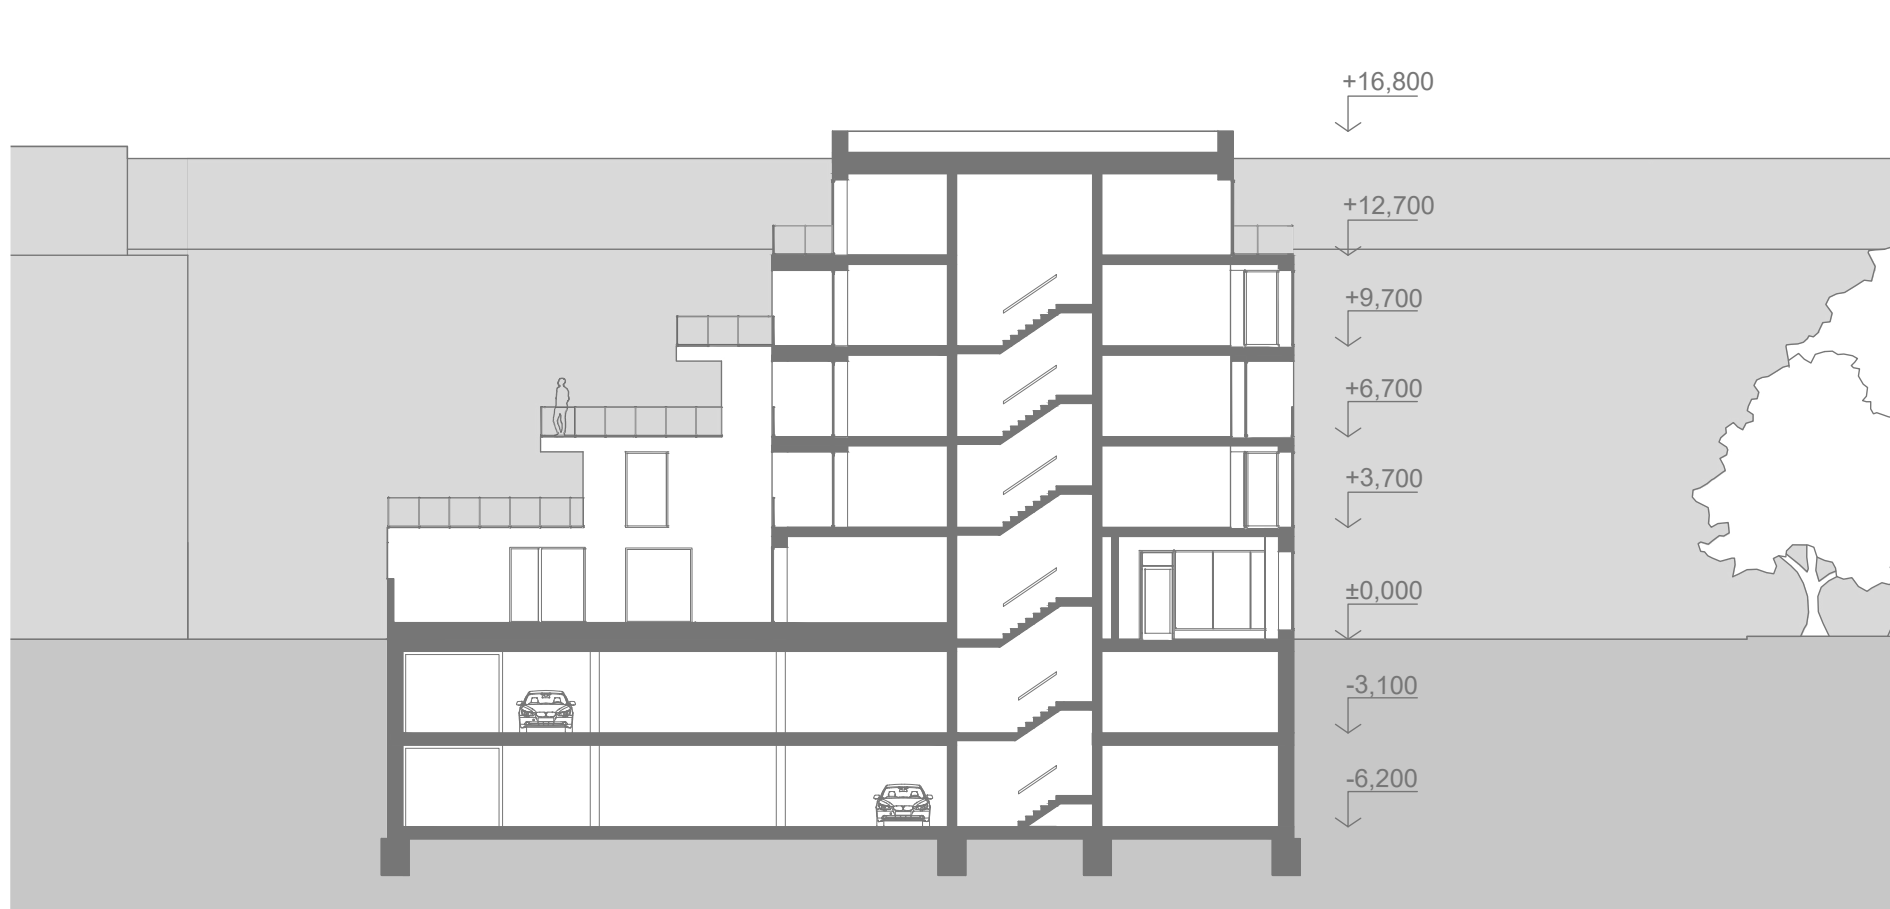

ŘEZ B-B', 1:250



PŮDORYS 4NP, 1:250



POHLED VÝCHODNÍ, 1:250



PŮDORYS 5NP, 1:250



POHLED SEVERNÍ, 1:250

