




ARCHITEKTURA A STAVITELSTVÍ

ONDŘEJ ČELIŠ  
FSV ČVUT V PRAZE  
DVOŘÁK, FILSAK  
LS 2018



VÝCHODNÍ POHLED 1:250

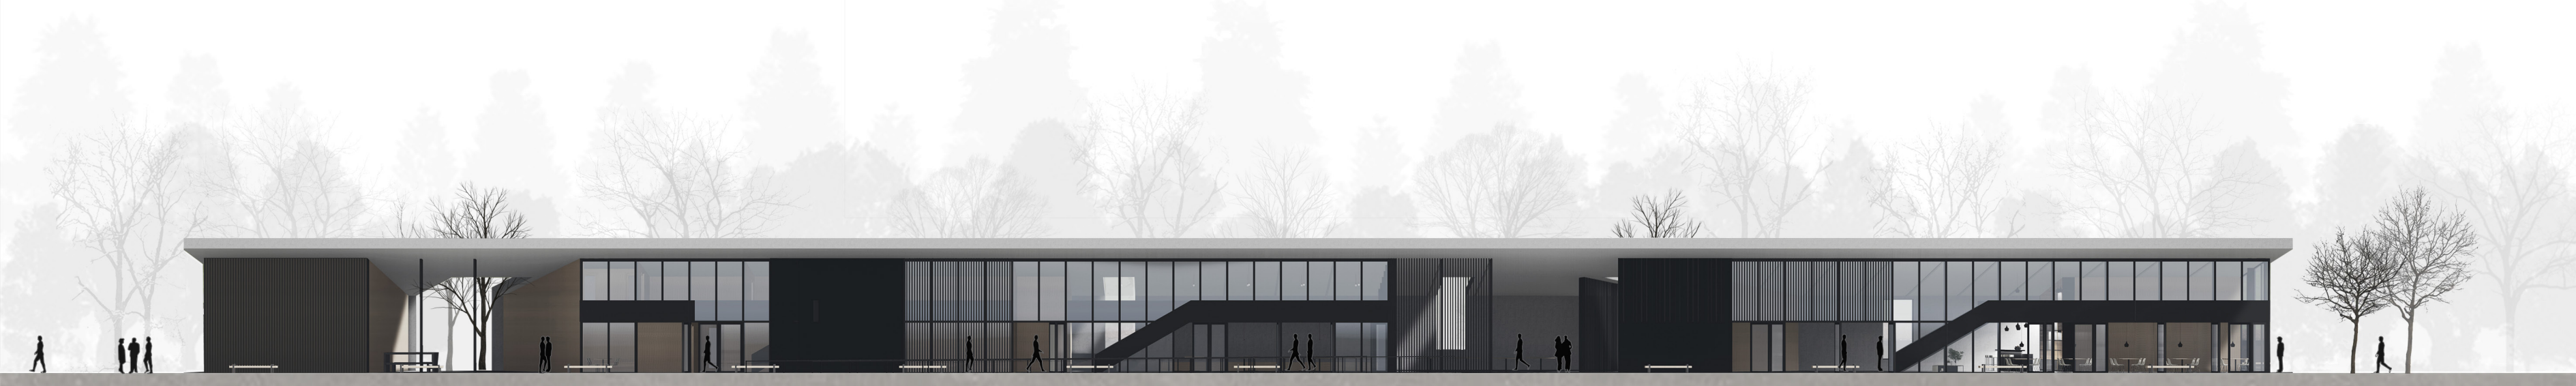

INSPIRACE



POUŽITÉ MATERIÁLY




BETON



DŘEVO



SKLO

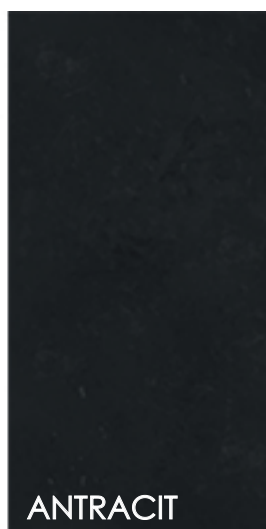


ANTRACIT

KONSTRUKČNÍ SCHÉMA 1:500

OCELOBETONOVÝ STROP  
TYPU „SUM FLOOR“

BETONOVÁ DESKA  
TRAPÉZOVÝ PLECH  
ROZPON 5.2 M  
JEDNOSMĚRNĚ PNUTÝ  
OCELOVÝ NOSNÍK HEA  
BETONOVÁ STĚNA  
OCELOVÝ SLOUP  
ZÁKLADOVÁ DESKA

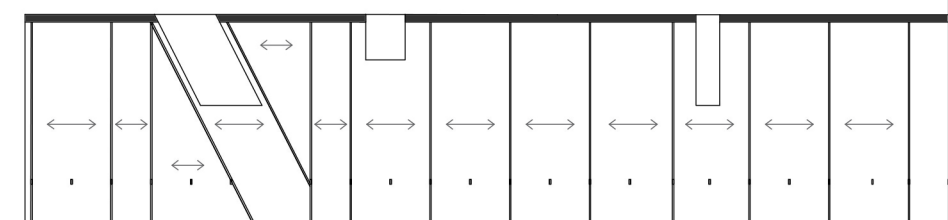


KONSTRUKČNÍ DETAIL 1:50


SKLADBA S1

ZEMINA  
NOPOVÁ FÓLIE  
TEPELNÁ IZOLACE  
HYDROIZOLACE  
SPÁDOVÁ VRSTVA  
ŽB STROPNÍ DESKA


OPLECHOVÁNÍ  
PNOUCÍ ROSTLINY  
PADOŽKY  
PLECHOVÝ OKAP  
HLINÍKOVÉ OKNO

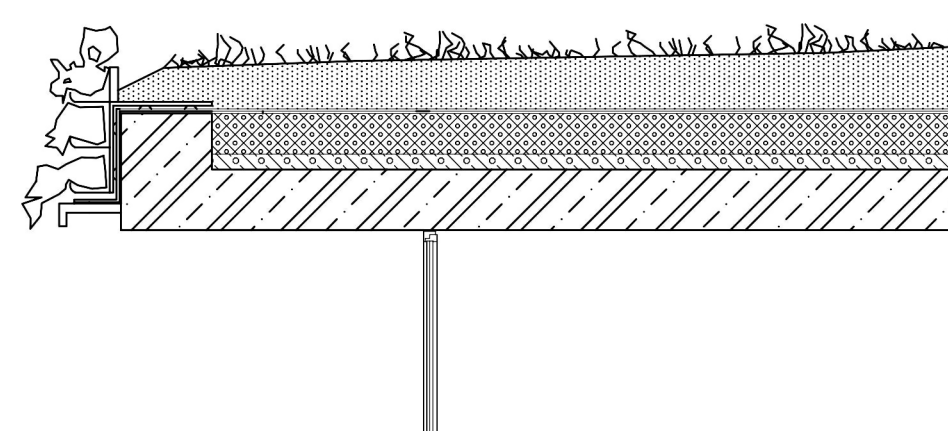

PODÉLNÝ ŘEZ RESTAURACÍ 1:250

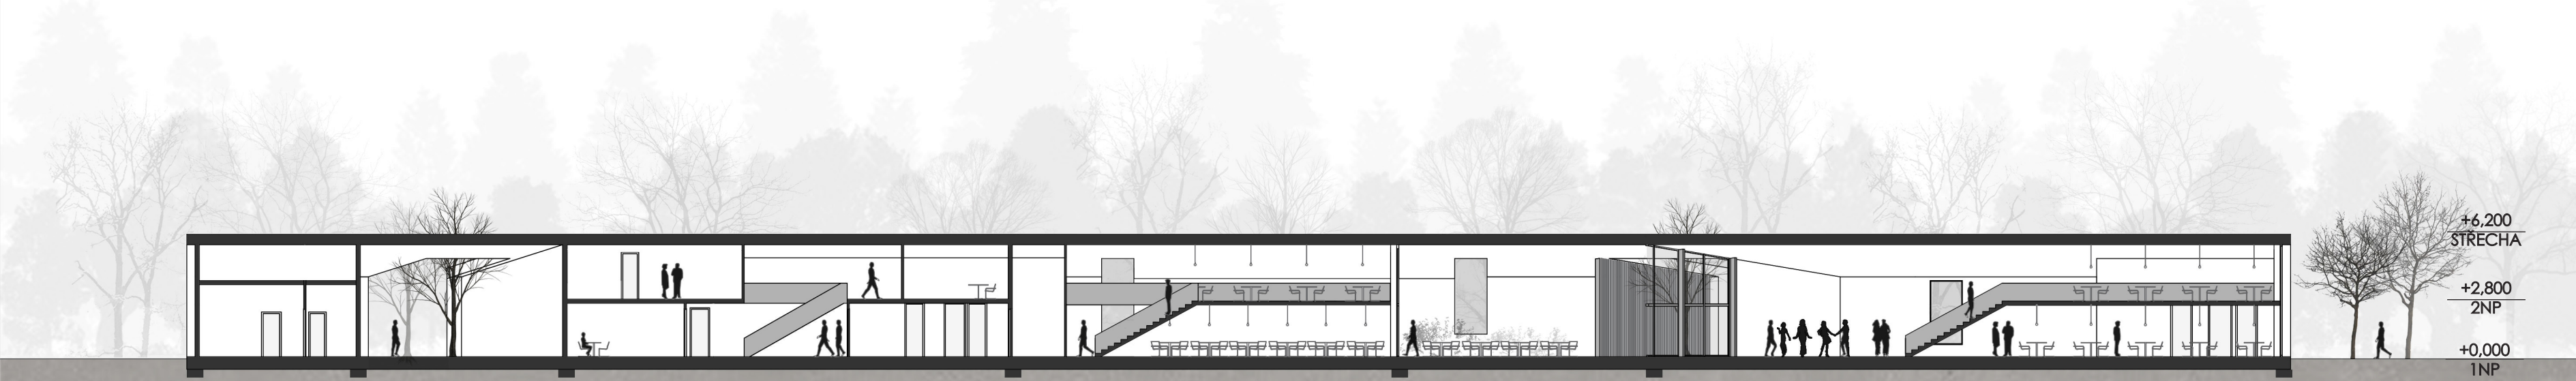

PODÉLNÝ ŘEZ HOTELEM 1:250

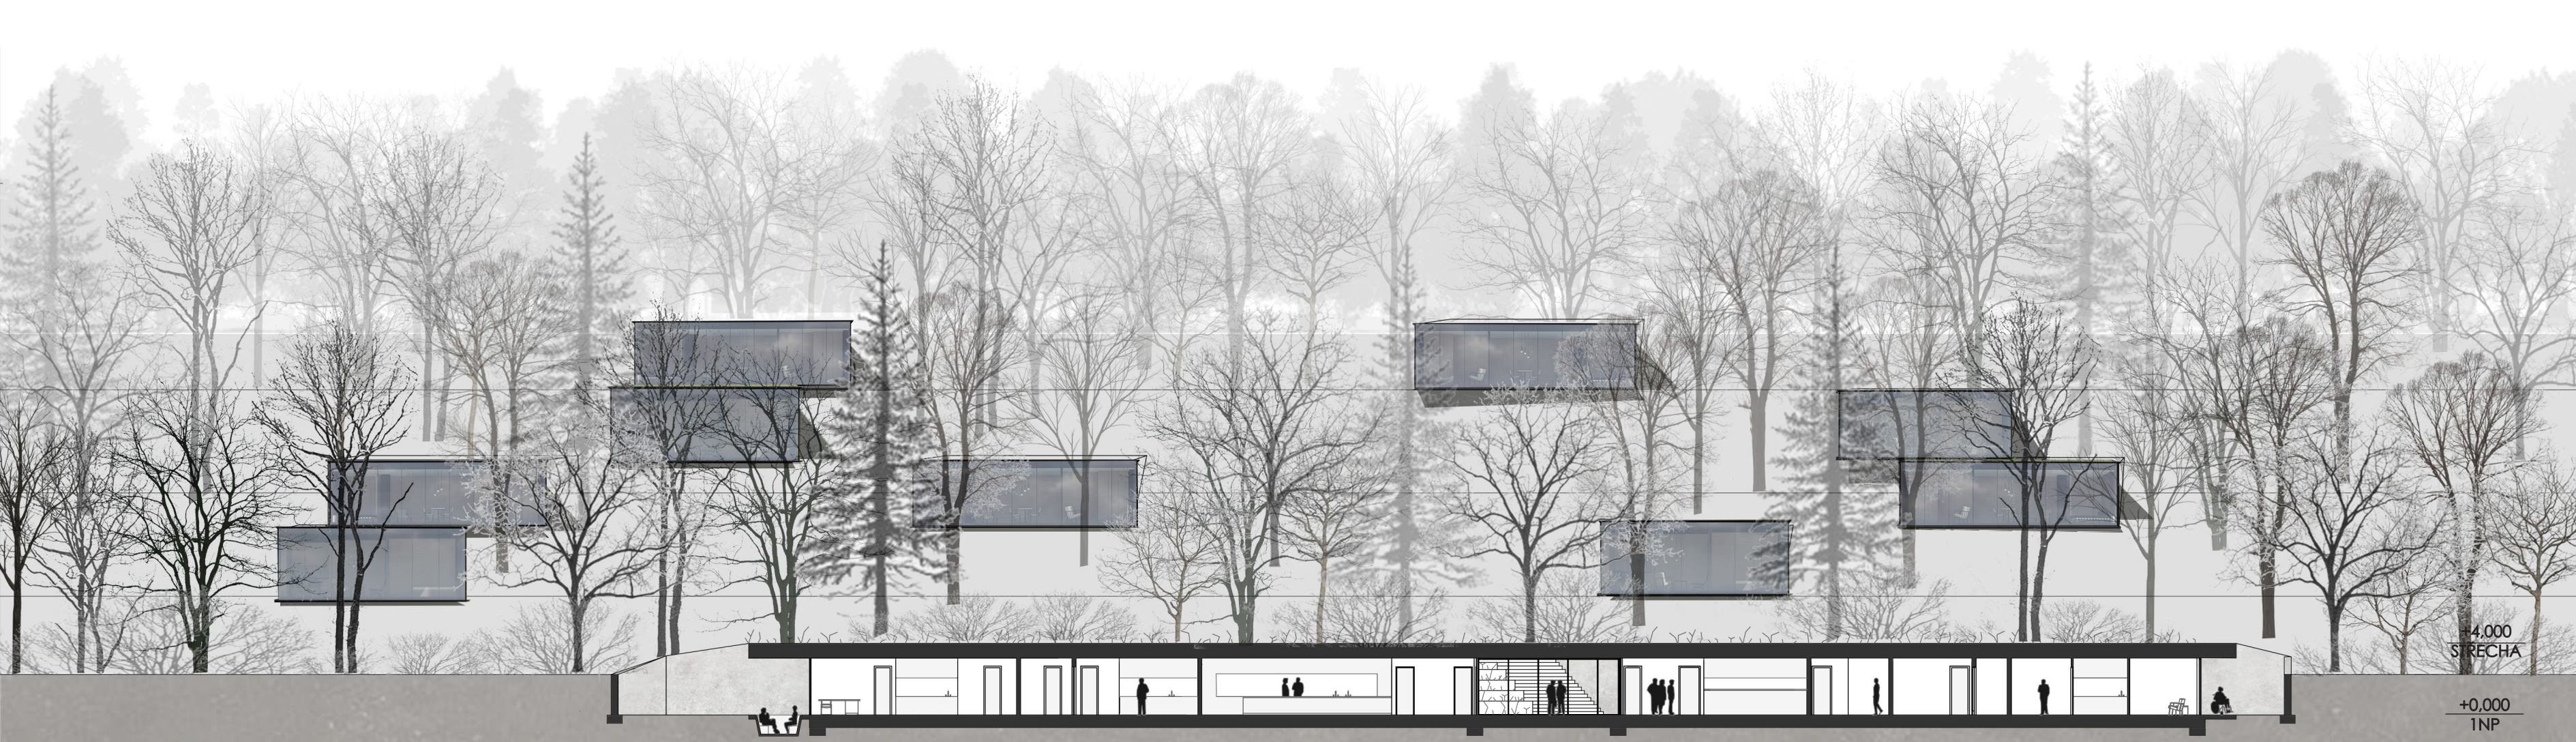

PŘÍČNÝ ŘEZ LOKALITOU 1:250

