



WAVE ZONE - RELAXAČNÍ ZÓNA  
STŘELECKÝ OSTROV, PRAHA 1 - STARÉ MĚSTO


ELIŠKA ZELENKOVÁ

ATZ1 / LS / 2021-22 / sk.C109  
ATELIÉR: BAČKOVSKÝ - BRANKOV - TROJAN  
ČVUT V PRAZE, FAKULTA STAVEBNÍ, A+S



Zadání ateliéru znělo navrhnout malý jednoduchý objekt neboli drobnou stavbu na námi zvoleném místě. Zvolili jsme si Střelecký ostrov. Mnou navrženy objekt jsem navrhovala s ideou, že si tam lidé přijdou odpočinout a třeba i přečíst knihu, a tak mě napadla myšlenka navrhnout místo, kam by lidé mohli odnést své již přečtené knihy, které by jinak vyhodili, a zanechat je zde, kde by si je jiný člověk mohl vzít, znovu přečíst, a třeba je i vyměnit za jiné. Samotný objekt je navržen z 27 kontinálních lamel z umělého materiálu, které jsou na určitých místech pro zpevnění konstrukce prokány příčnými lamelami. Objekt je směrem ke Karlovu mostu, umístěn na pravé straně ostrova a posazen na jedné ze zatvárných částí. Line se přes cestu až nad hladinu vody, ze které je možné vidět Karlův most a protější Smetanovo nábřeží. Objekt je večer podsvícený neonovými světly, jejichž barvu si mohou návštěvníci parku zvolit sami. Z důvodu nepříznivého počasí jsou části objektu zakryty průsvitným „zastřešením“, které kopíruje tvar objektu. Pro vyšší komfort a pro uložení knih jsem navrhla pomocí dalšího zvlnění lamel uvnitř zatáčecích částí objektu, místa na sezení. Přičemž knihy je možné zasouvat do vyvýšených částí posezení. Při navrhování jsem se nechala inspirovat okolím ostrova ale hlavně Vltavou, která obklopuje celý ostrov, a jejím zvláštním povrchem.

PRVOTNÍ SKICI

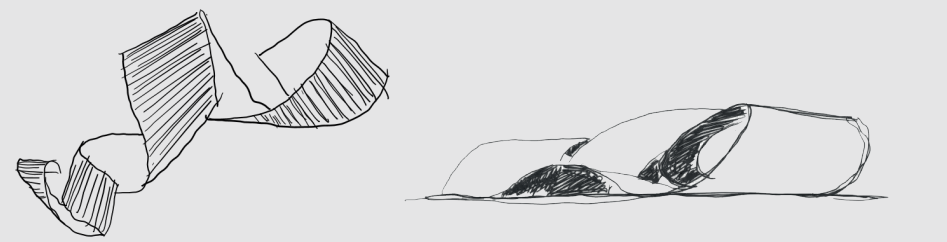

SITUACE ŠIRŠÍCH VZTAHŮ M 1:2500




0 50 100m

SITUACE M 1:500




0 12 24m

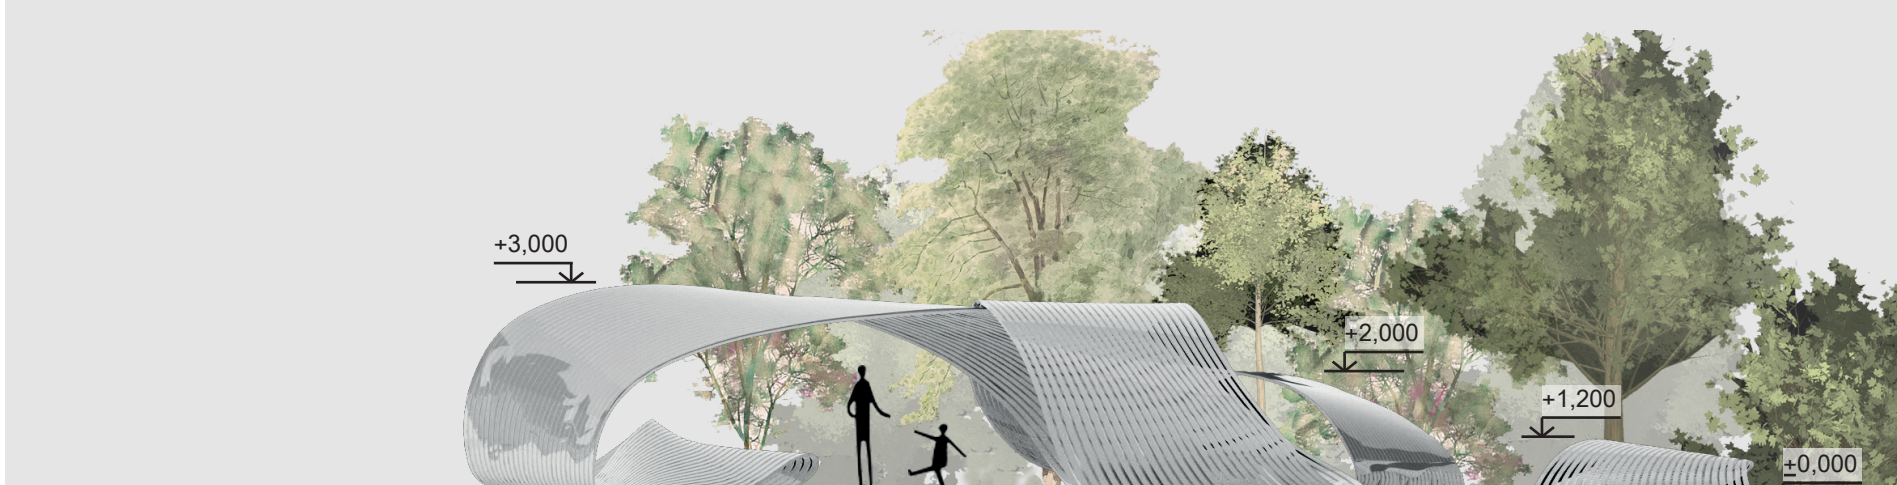


POHLED JIŽNÍ M1:100

0 3 5m

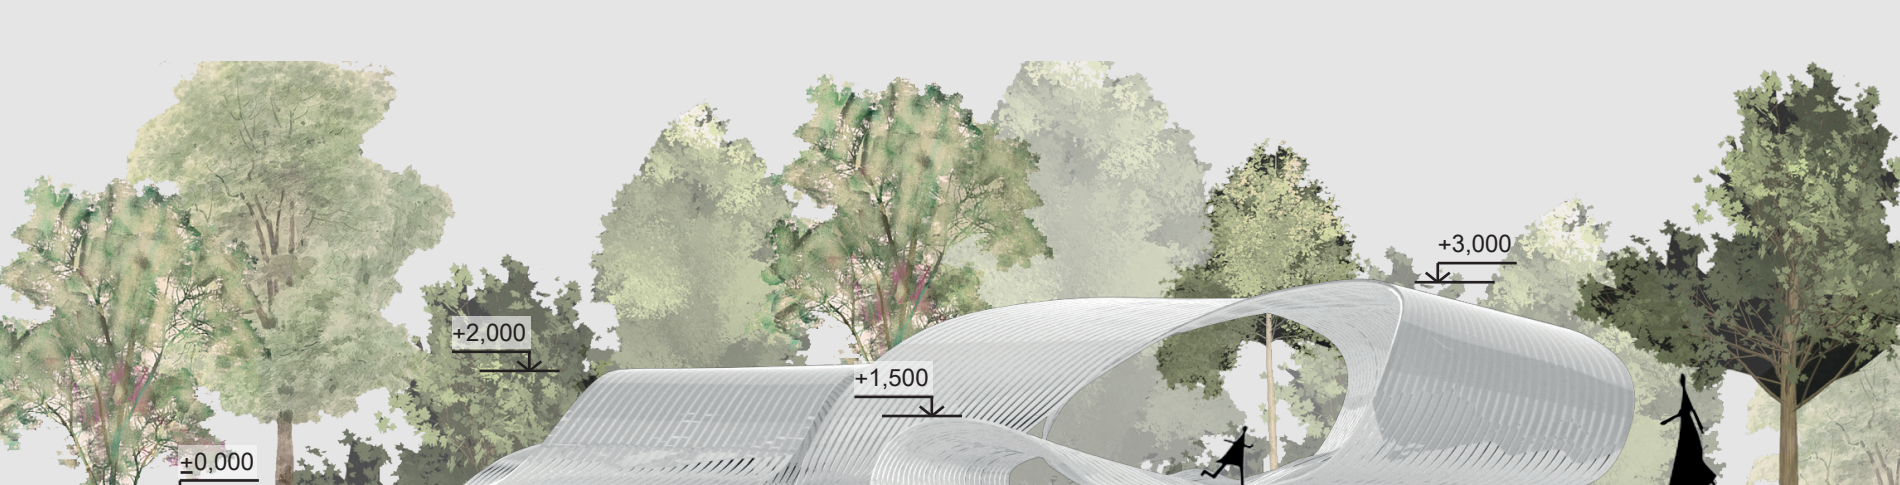


POHLED ZÁPADNÍ M1:100


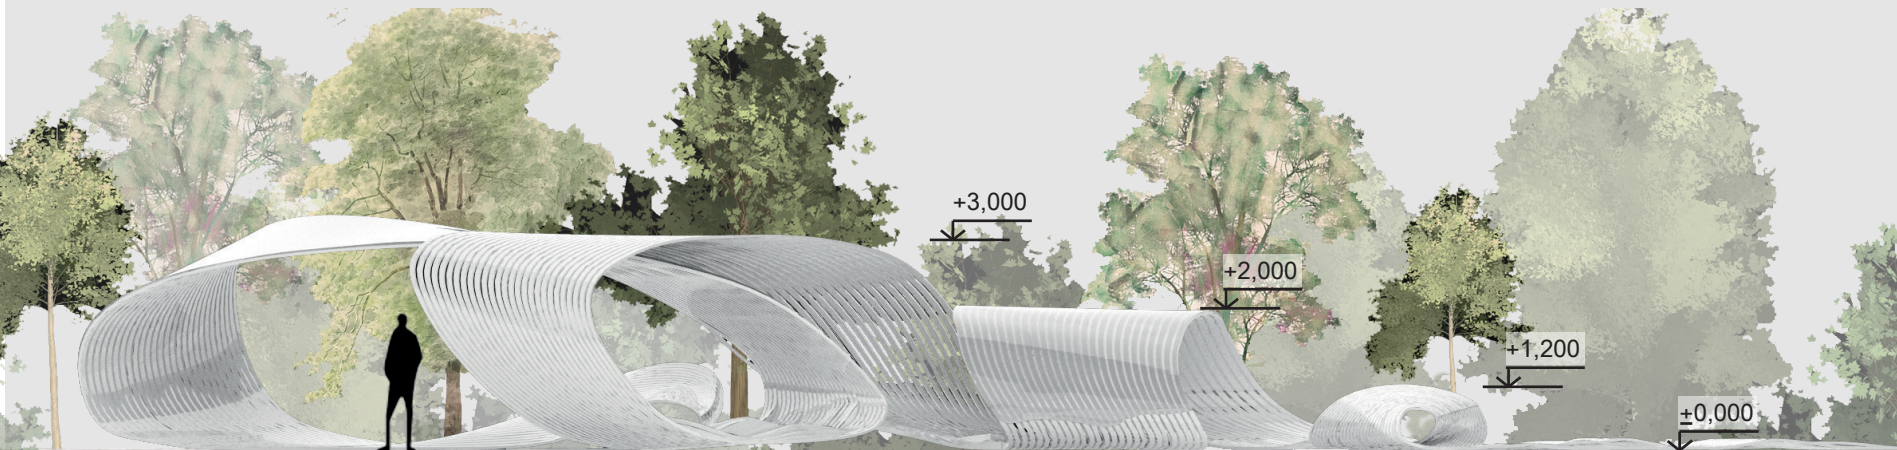


POHLED VÝCHODNÍ M1:100


0 3 5m

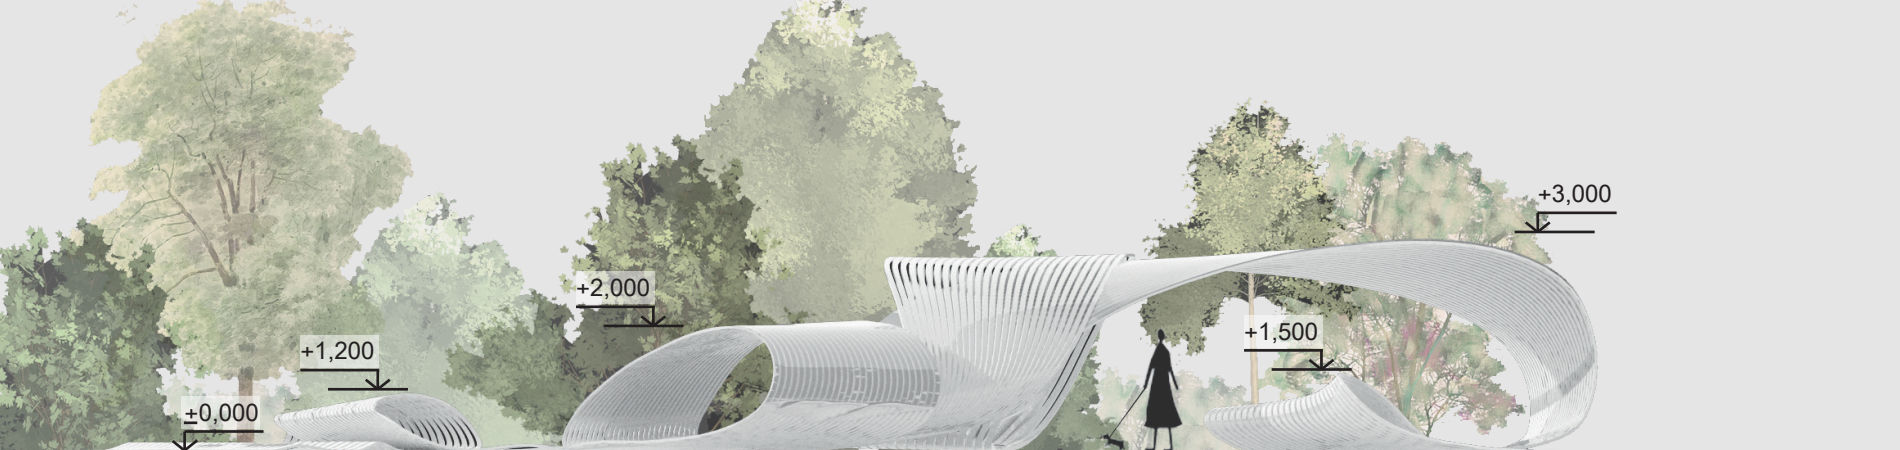


POHLED SEVERNÍ M1:100

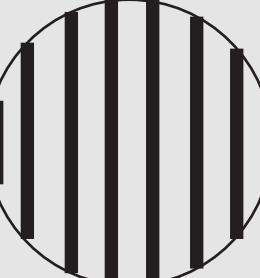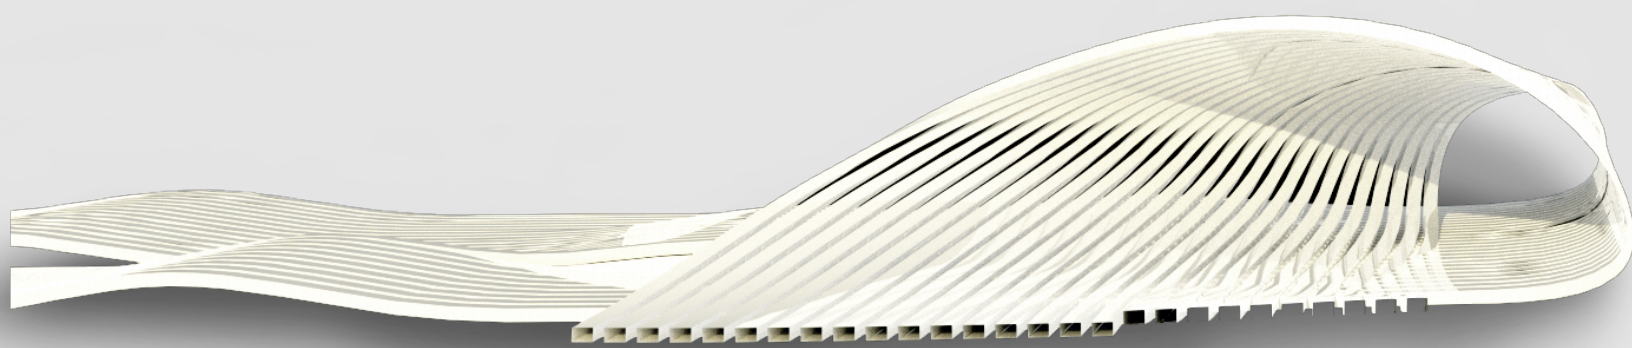

LAMELY  
umělý materiál - pevný plast  
bílý

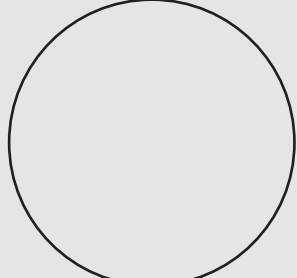

ZASTŘEŠENÍ  
umělý materiál - pevný plast  
bílý - průsvitný

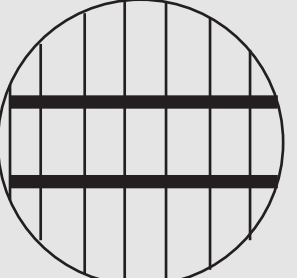


ZPEVNĚNÍ KCE  
příčné lamely  
umělý materiál - pevný plast  
bílý



ZVLNĚNÉ LAMELY  
posezení pro návštěvníky  
umělý materiál - pevný plast  
bílý


KONSTRUKCE

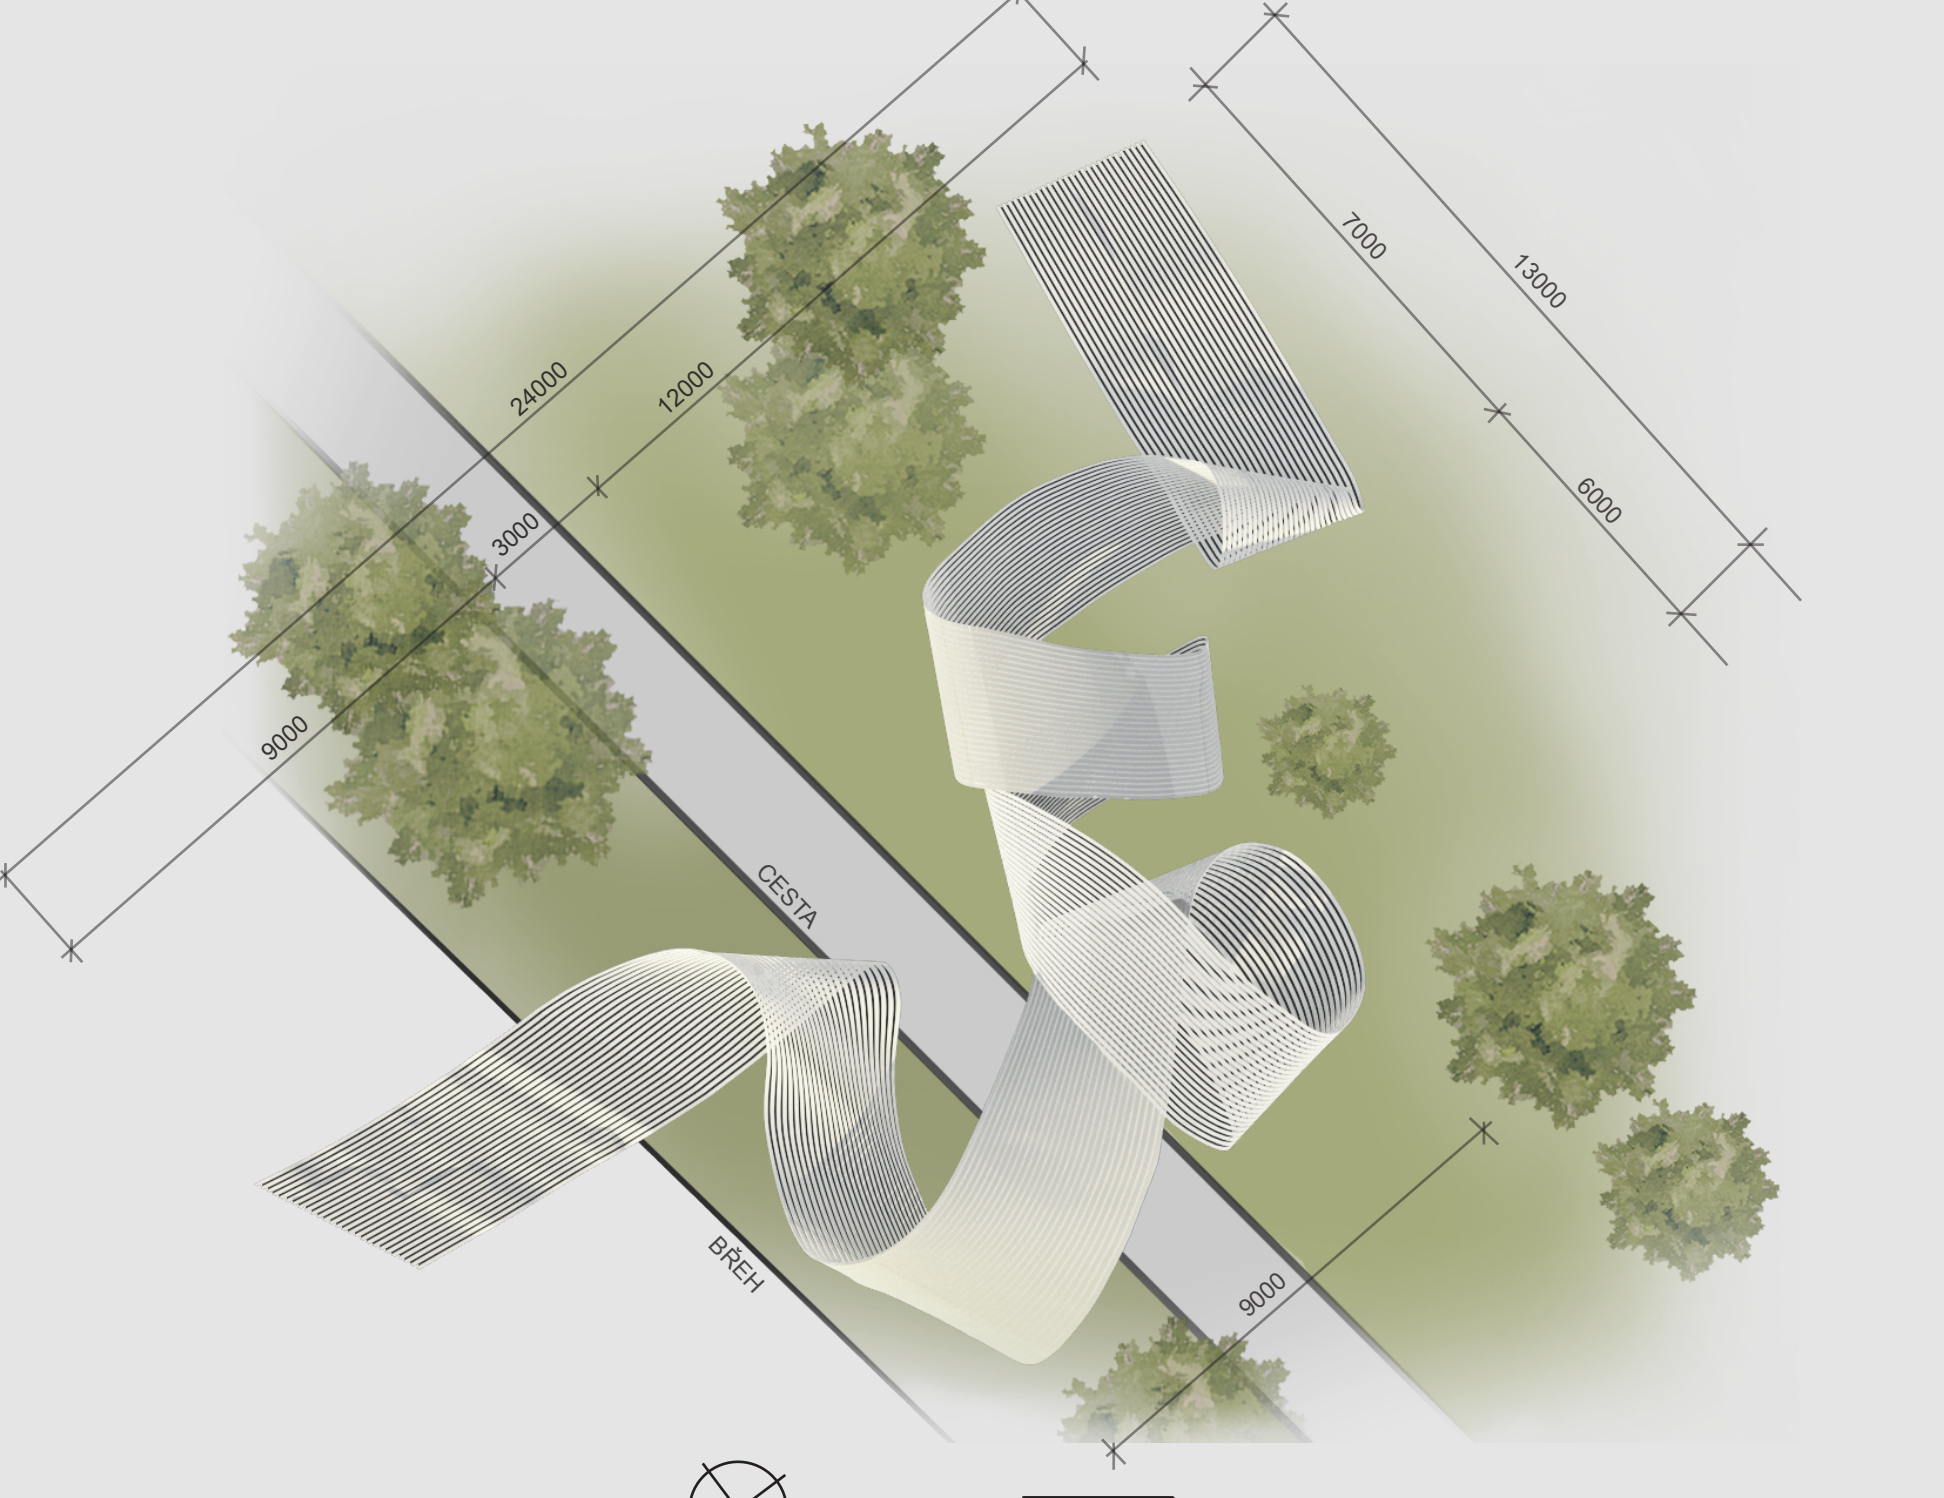


PODROBNÁ SITUACE M1:150




0 3 6m

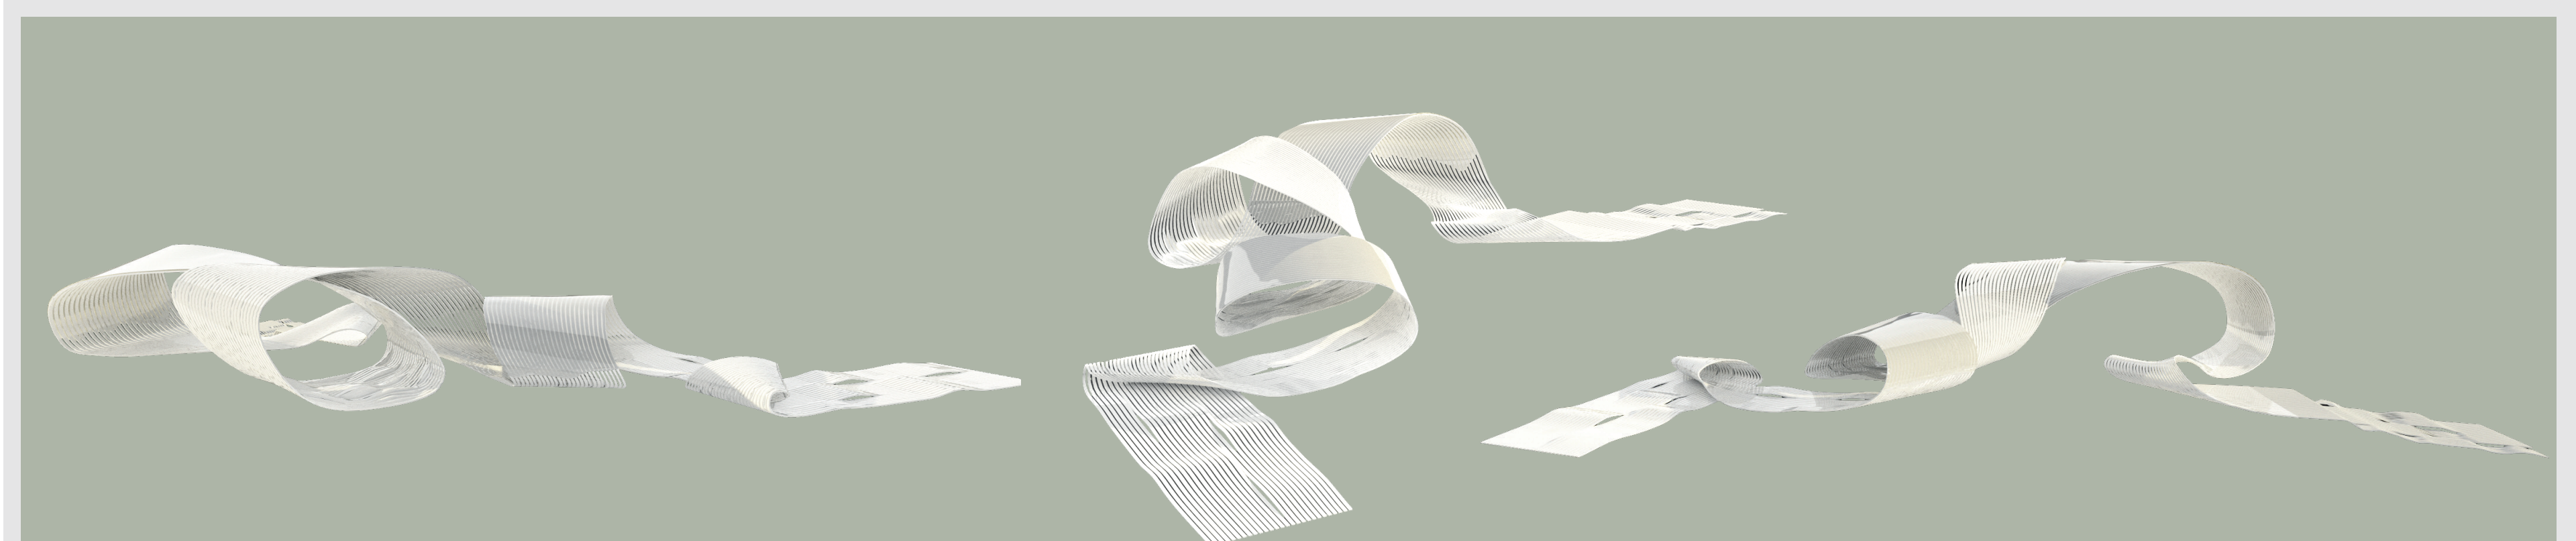

PERSPEKTIVY

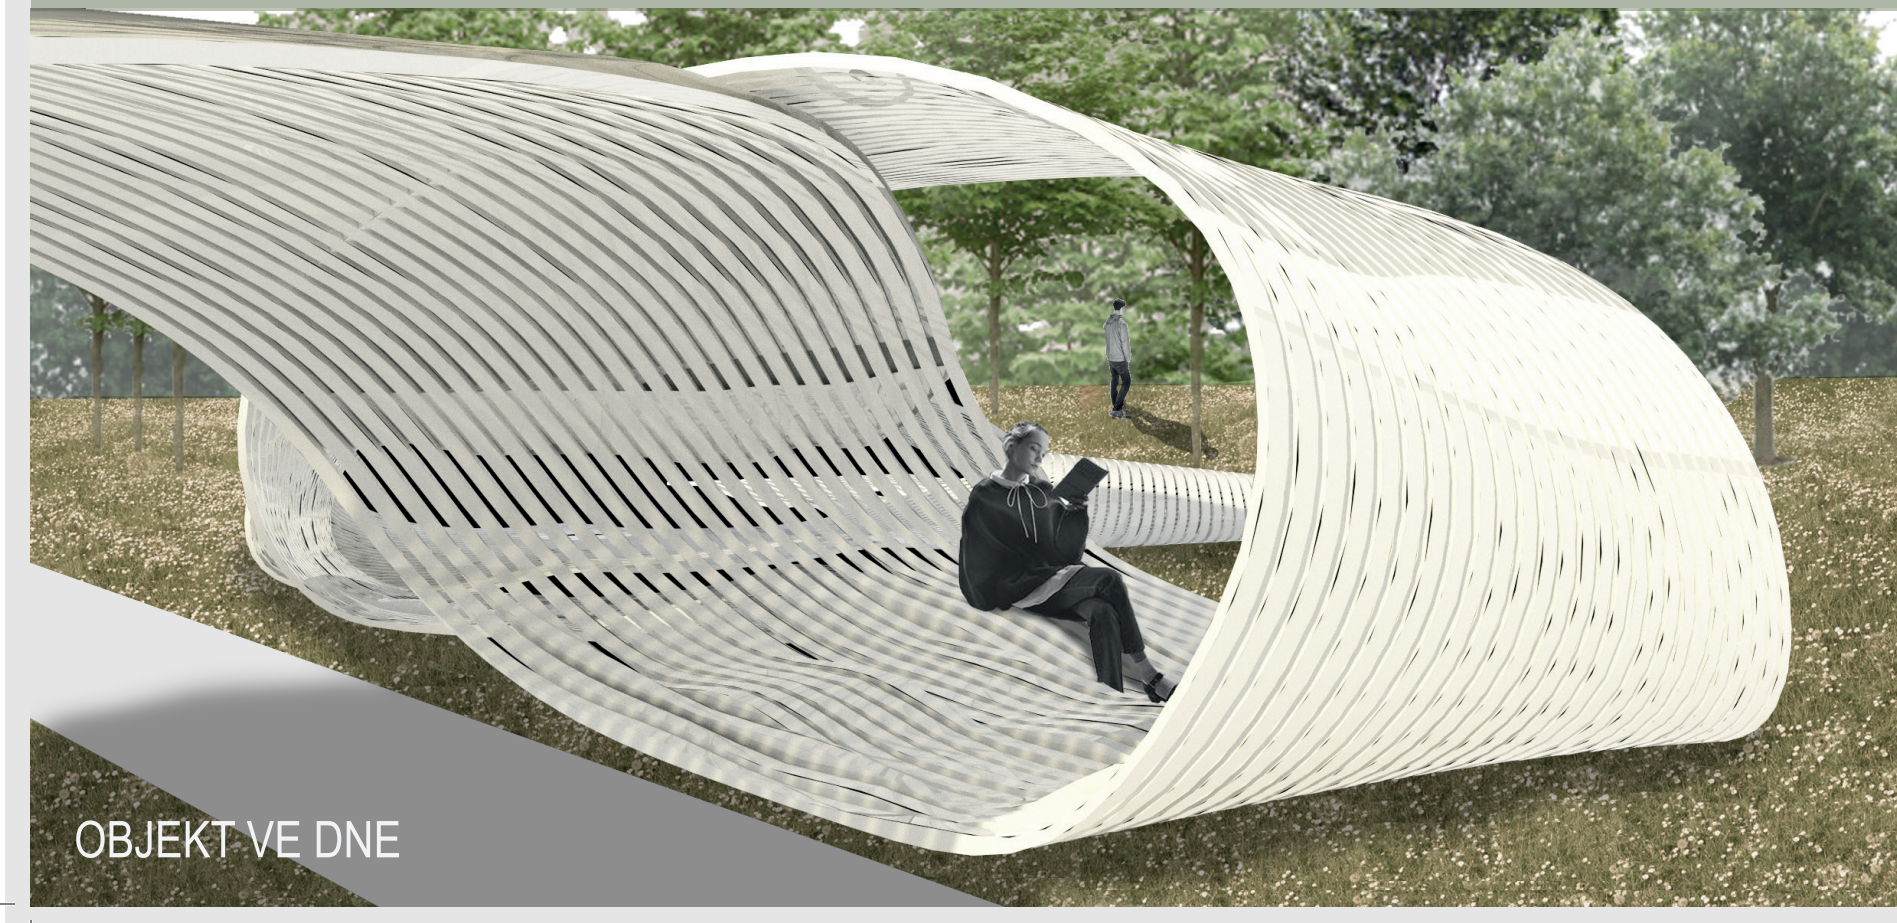

OBJEKT VE DNE

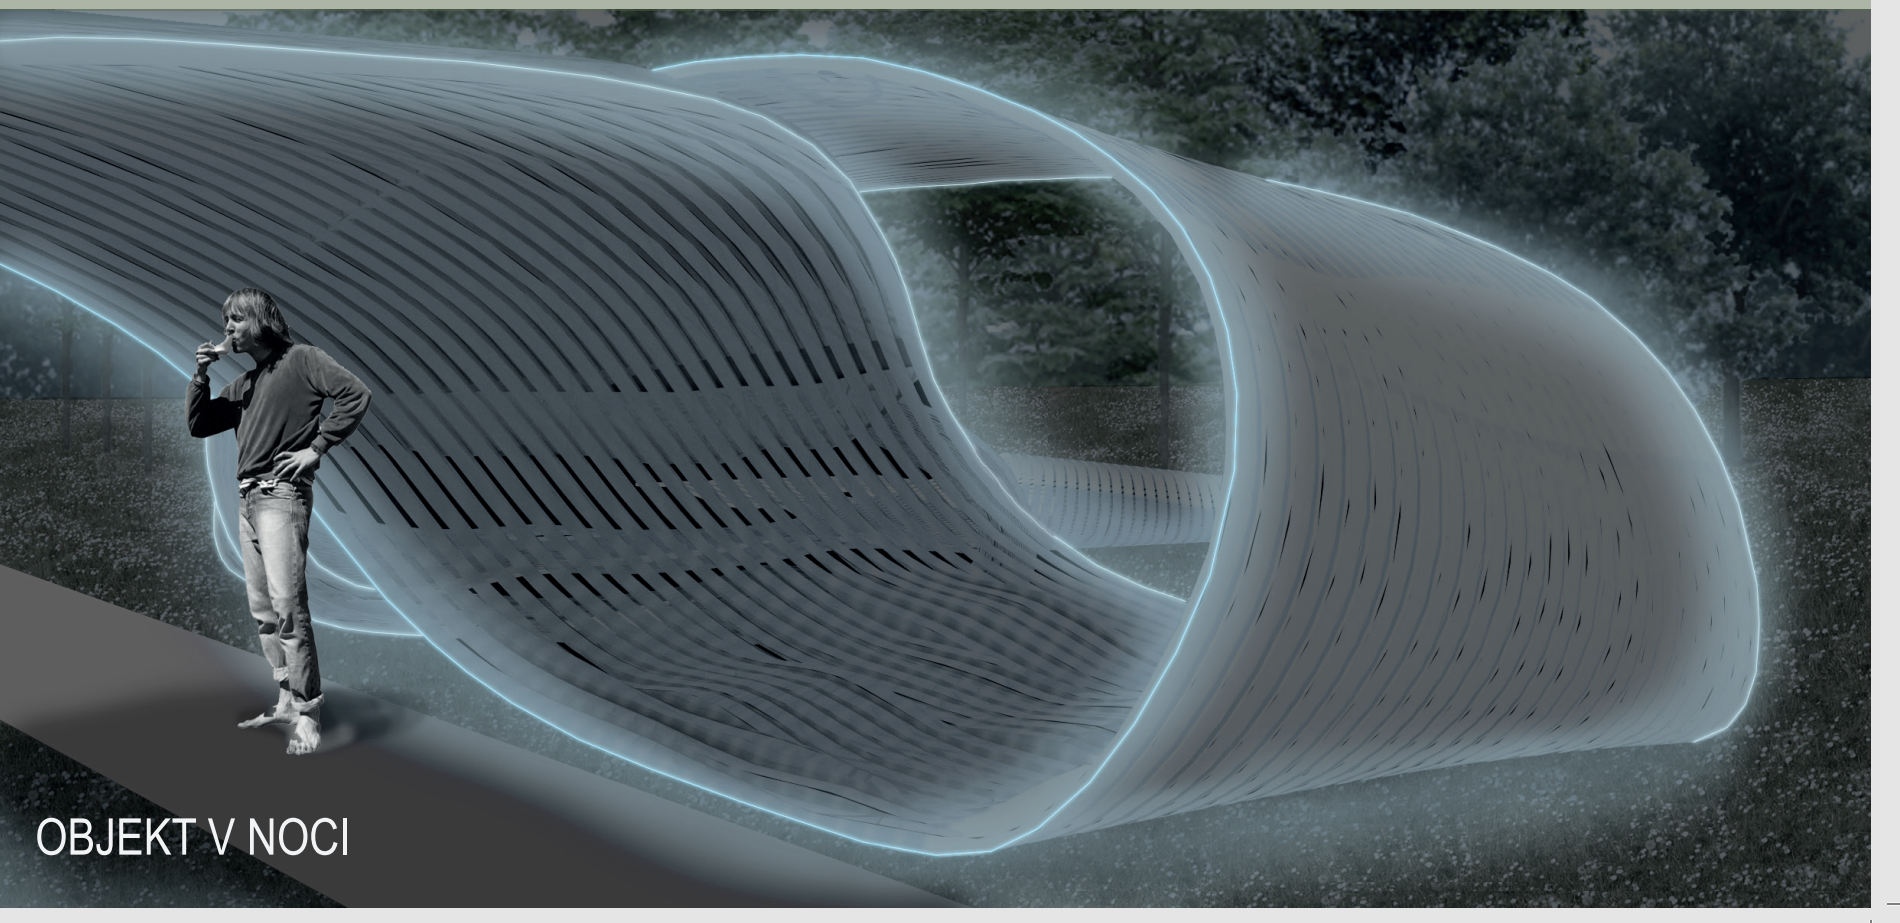

OBJEKT V NOCI