
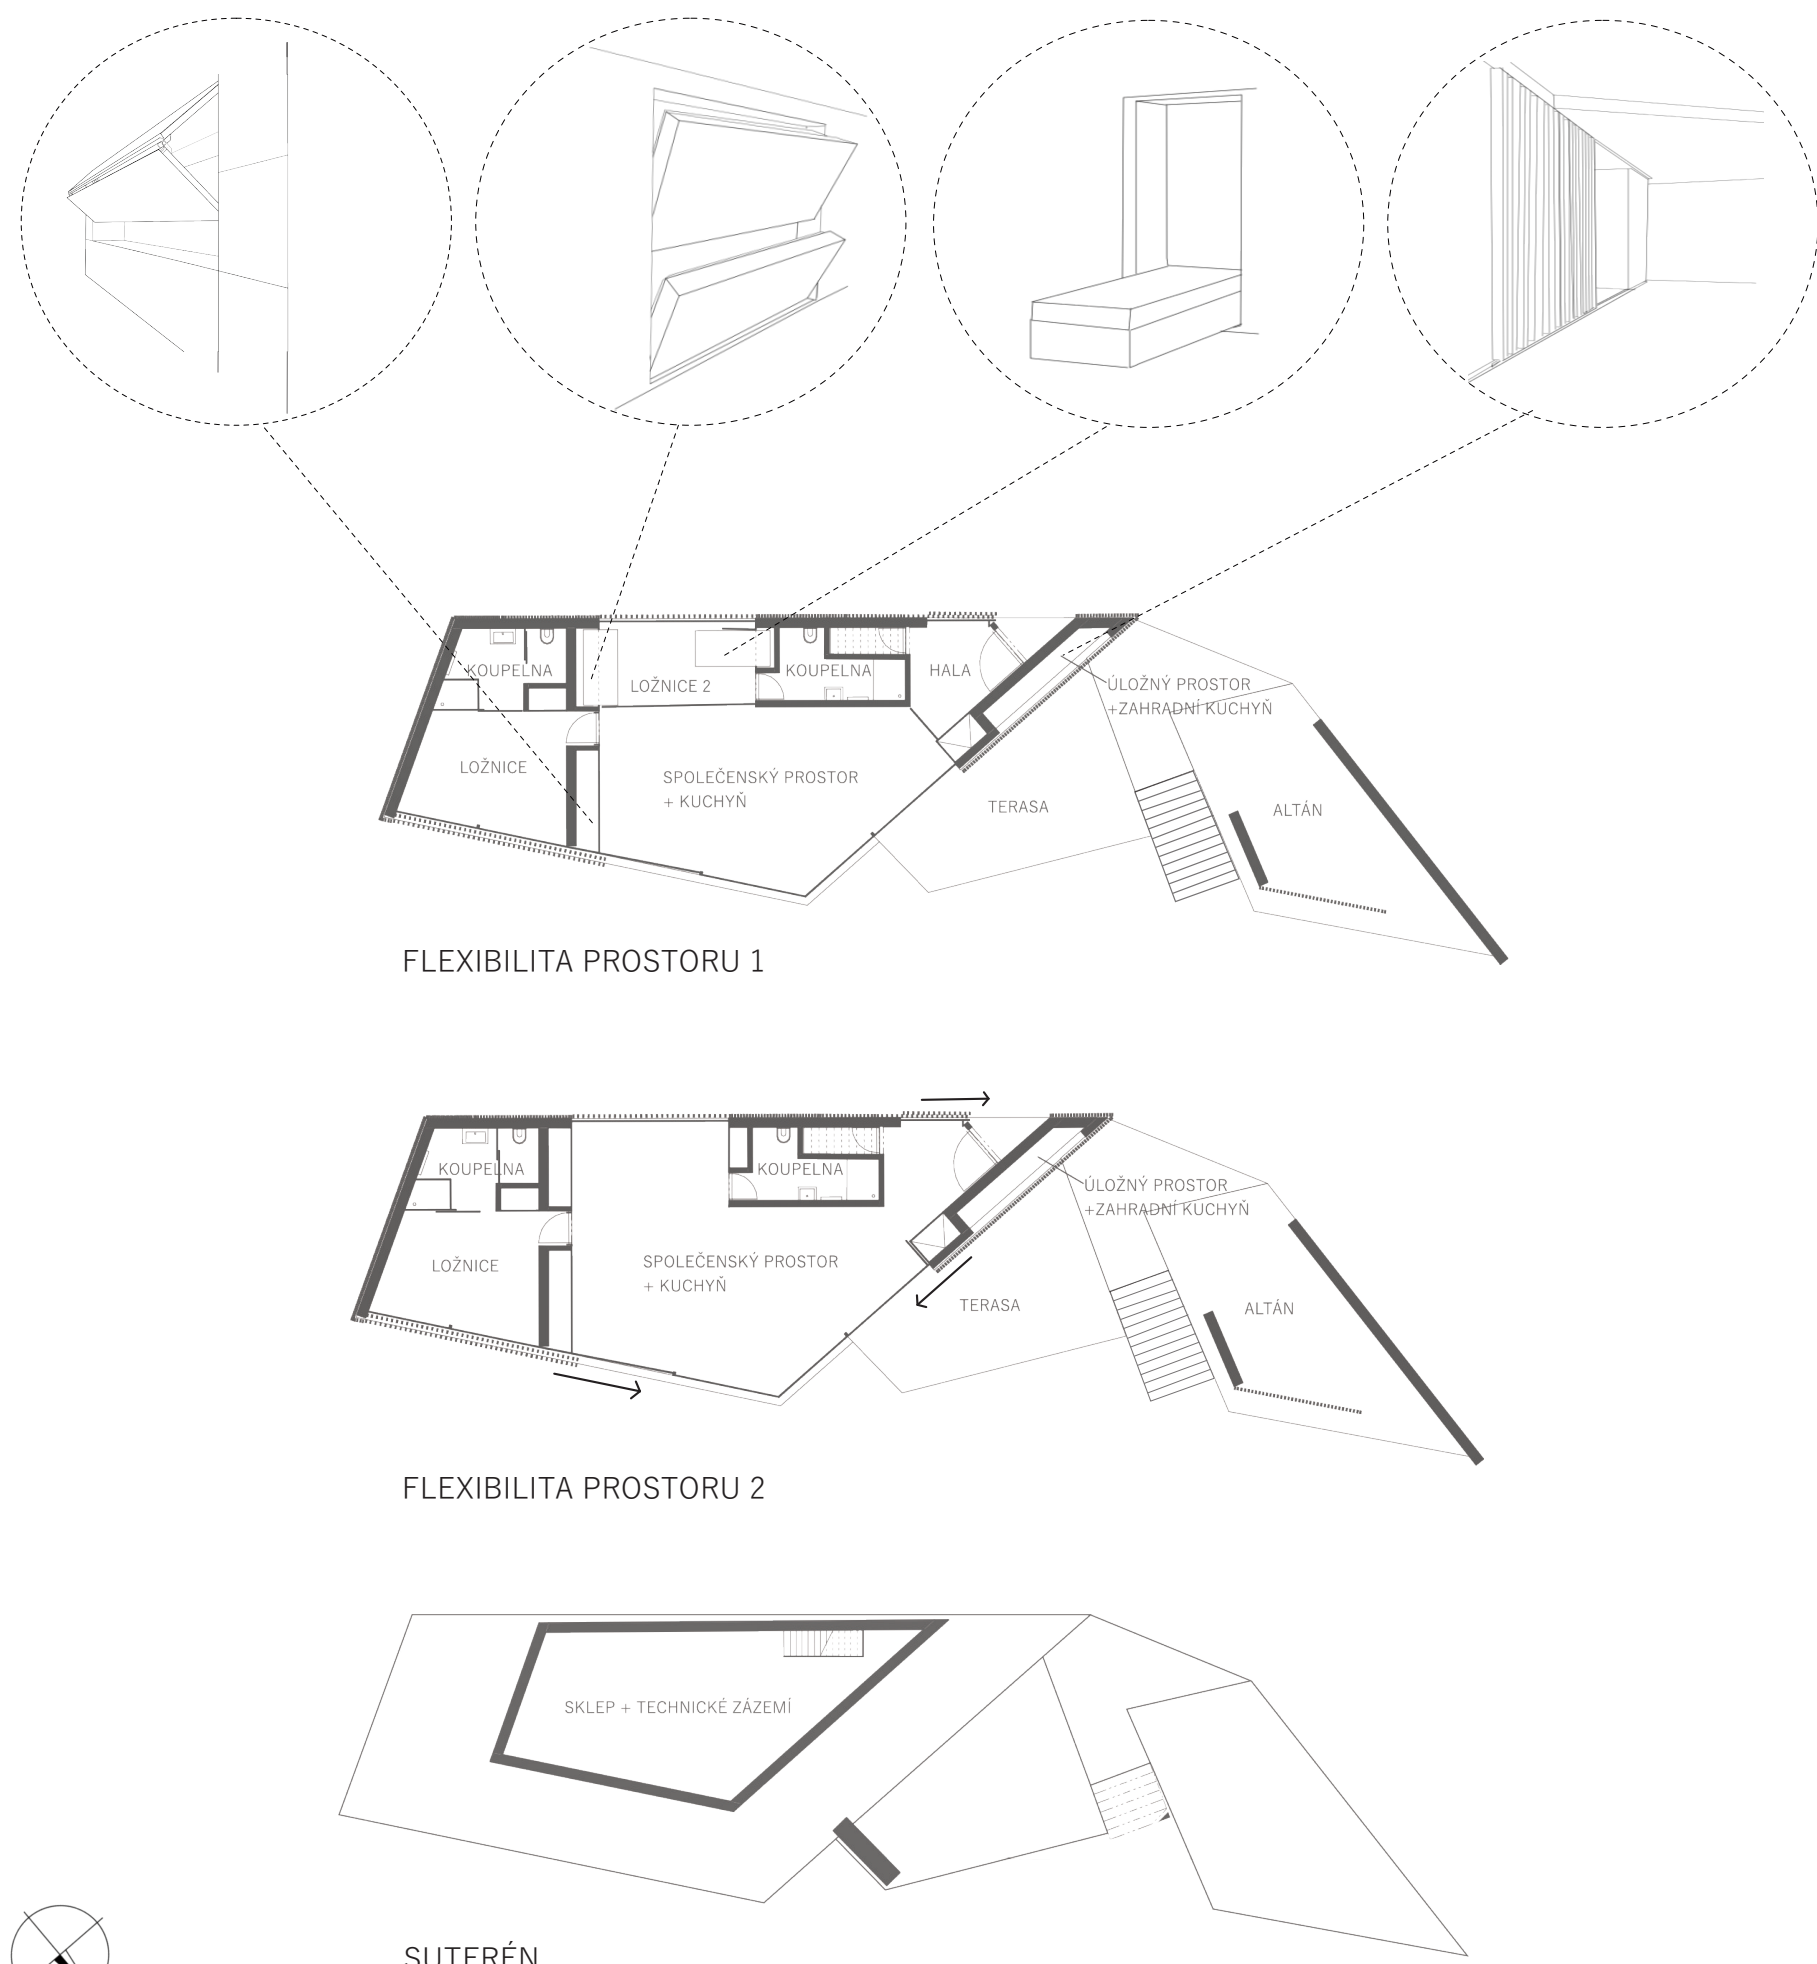
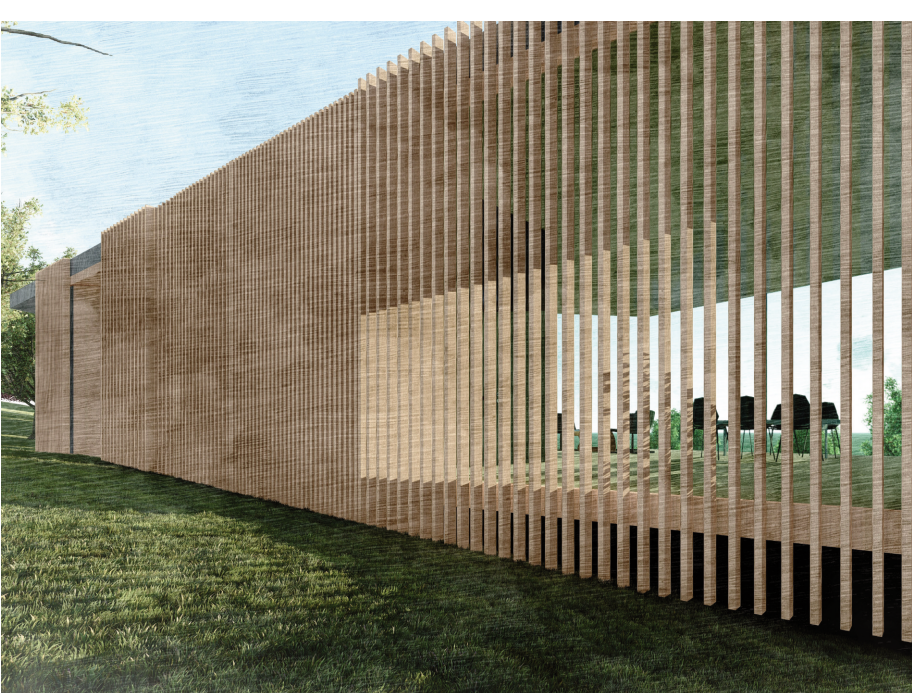
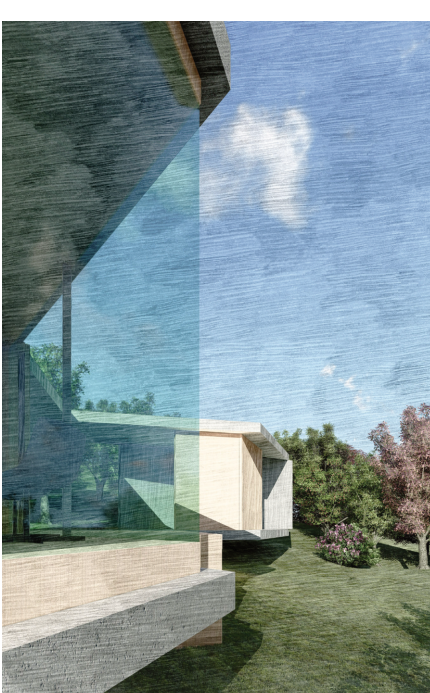



# KINETICKÝ MRAK

## MĚSTSKÁ CHATA PETŘÍN

ELIŠKA PTÁČKOVÁ  
ATELIÉR SMITKA ŠTIBOR  
AT22\_ZS 2018/19

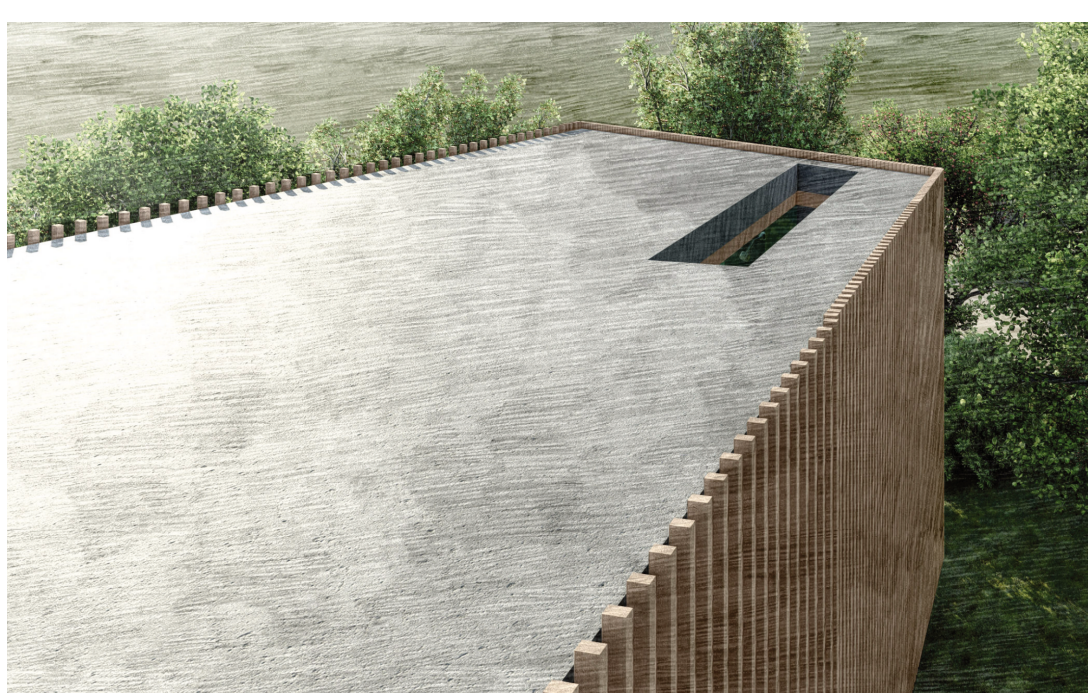

PŮDORYS 1:200

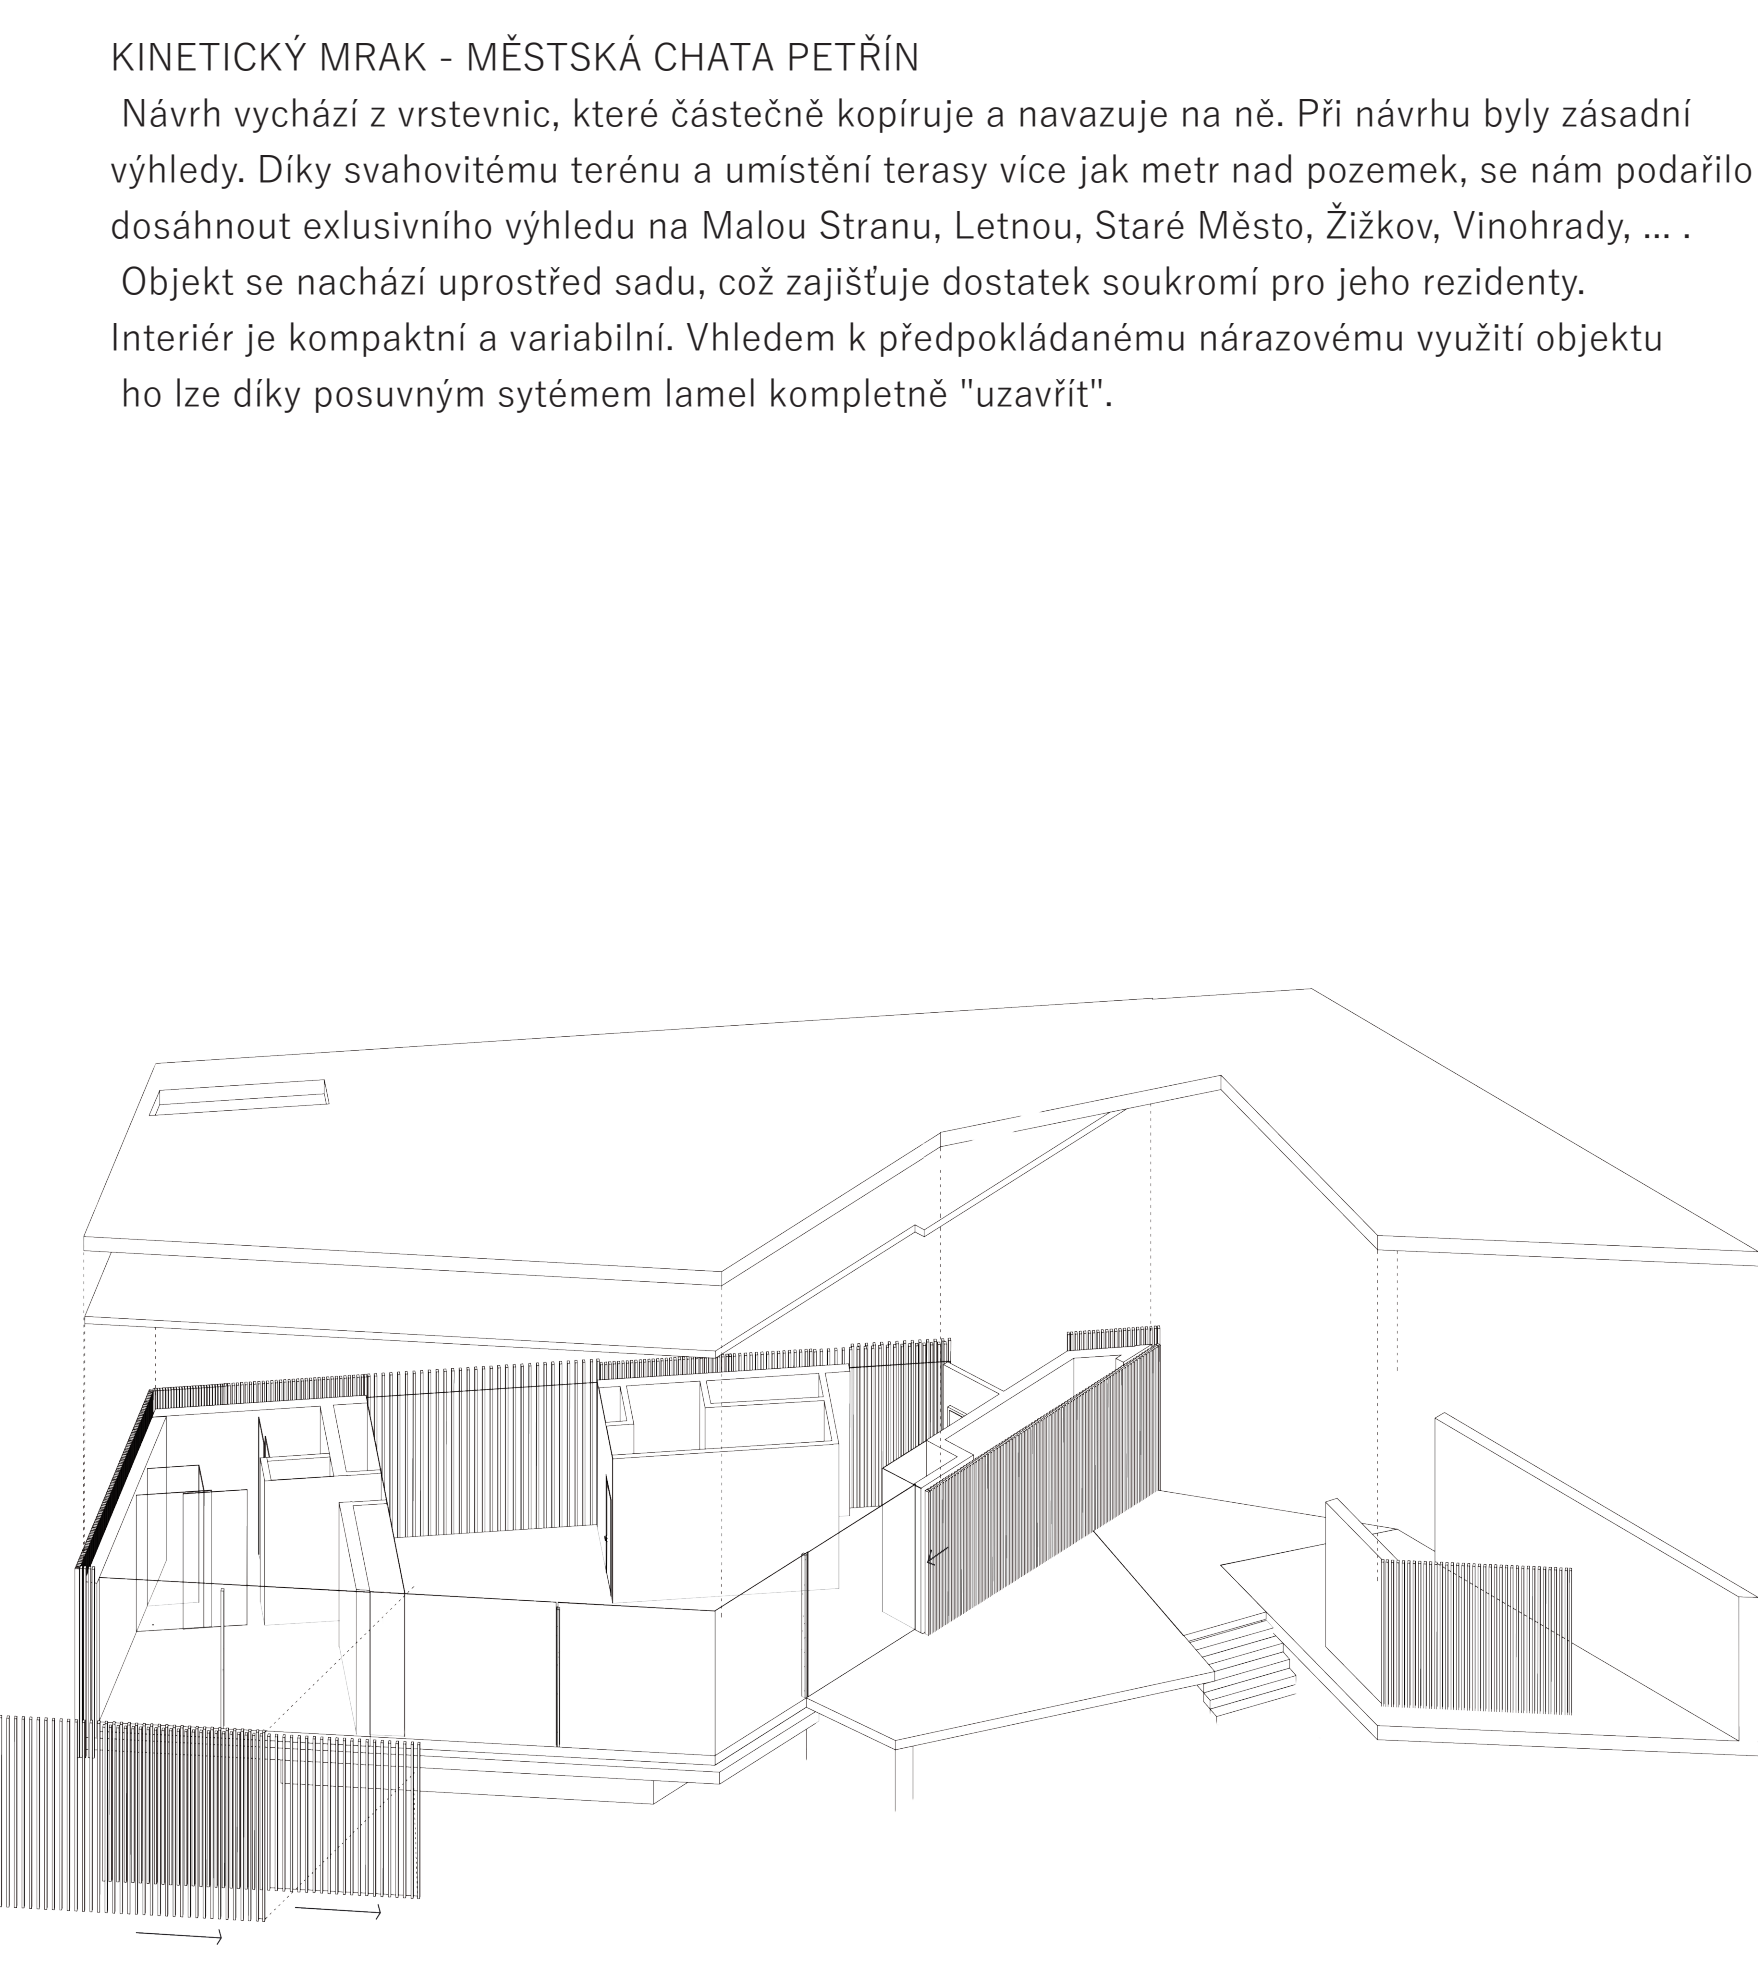

ROZLOŽENÝ MODEL




POHLEDOVÝ BETON



BRÝZA MAINAU




DUBOVÝ EUROHRANOL

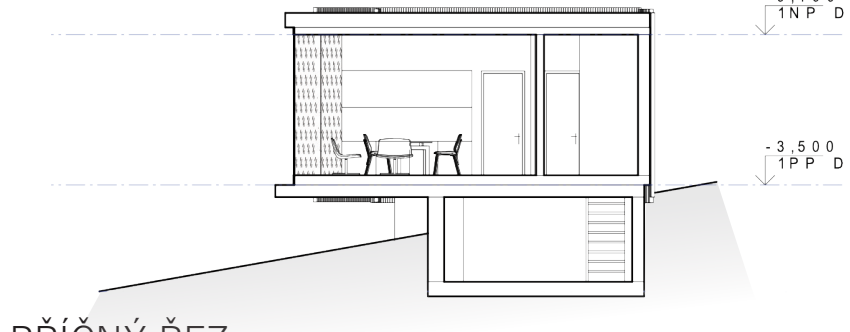


PŘÍČNÝ ŘEZ




SEVERNÍ POHLED

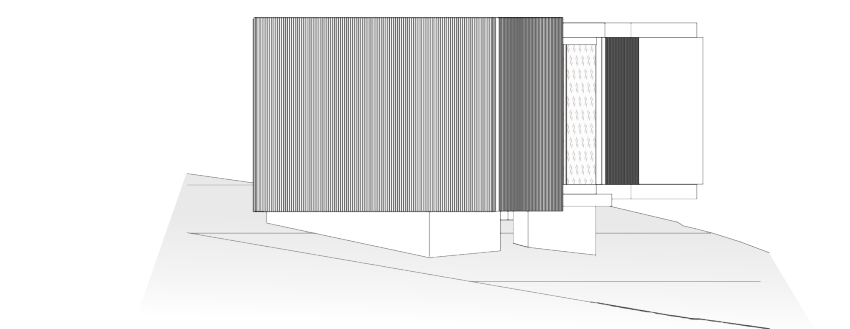


JIŽNÍ POHLED

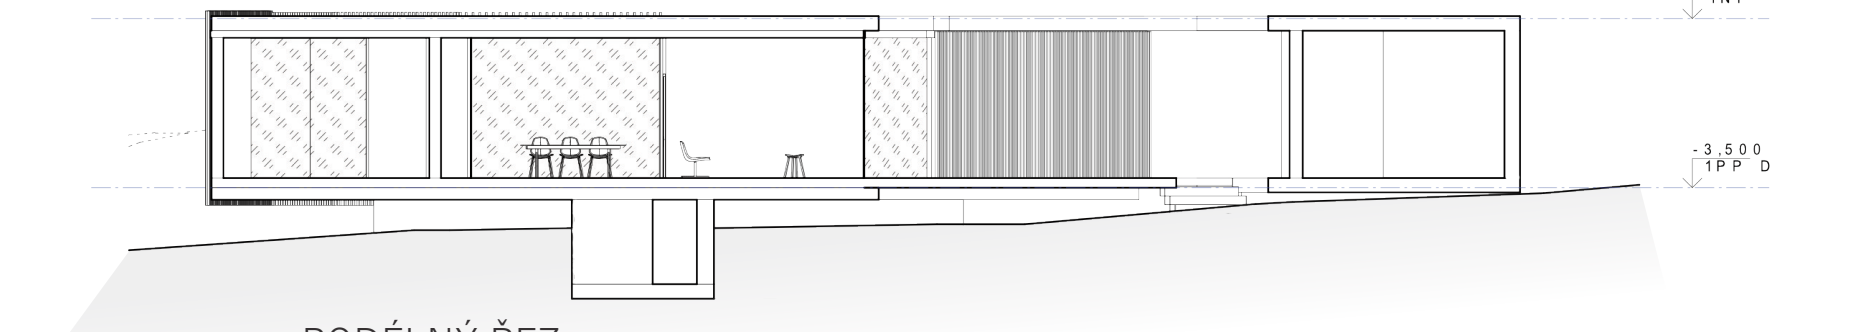

PODÉLNÝ ŘEZ

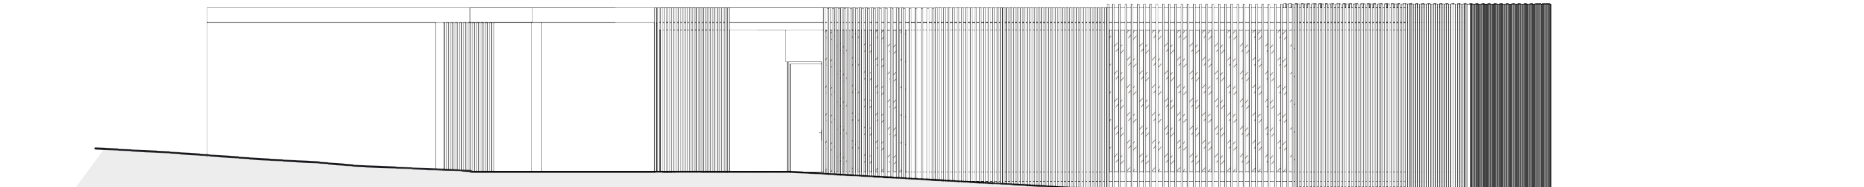

ZÁPADNÍ POHLED

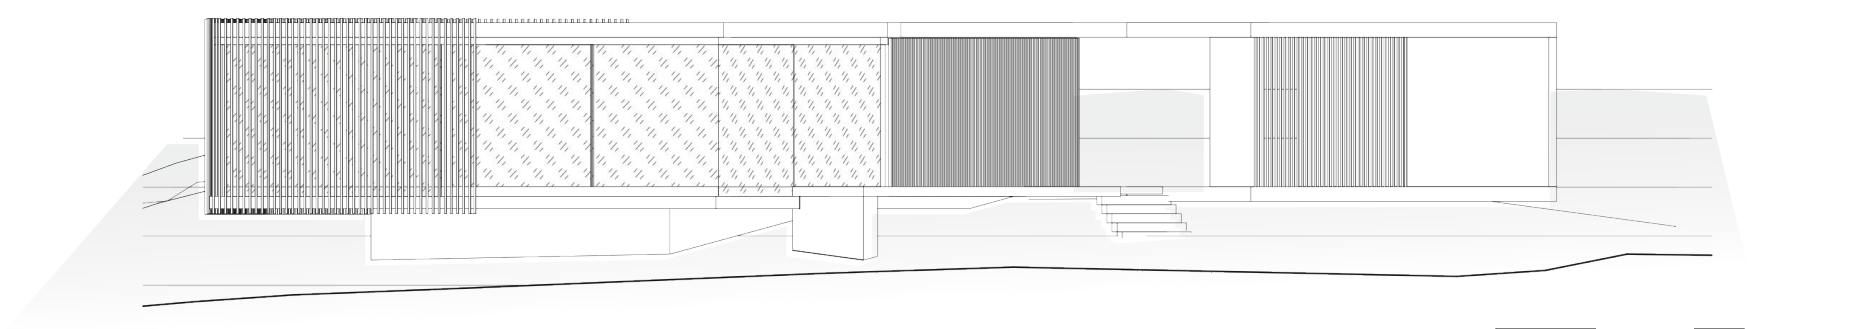


VÝCHODNÍ POHLED

2 m



SITUAČNÍ VÝKRESY

100 m

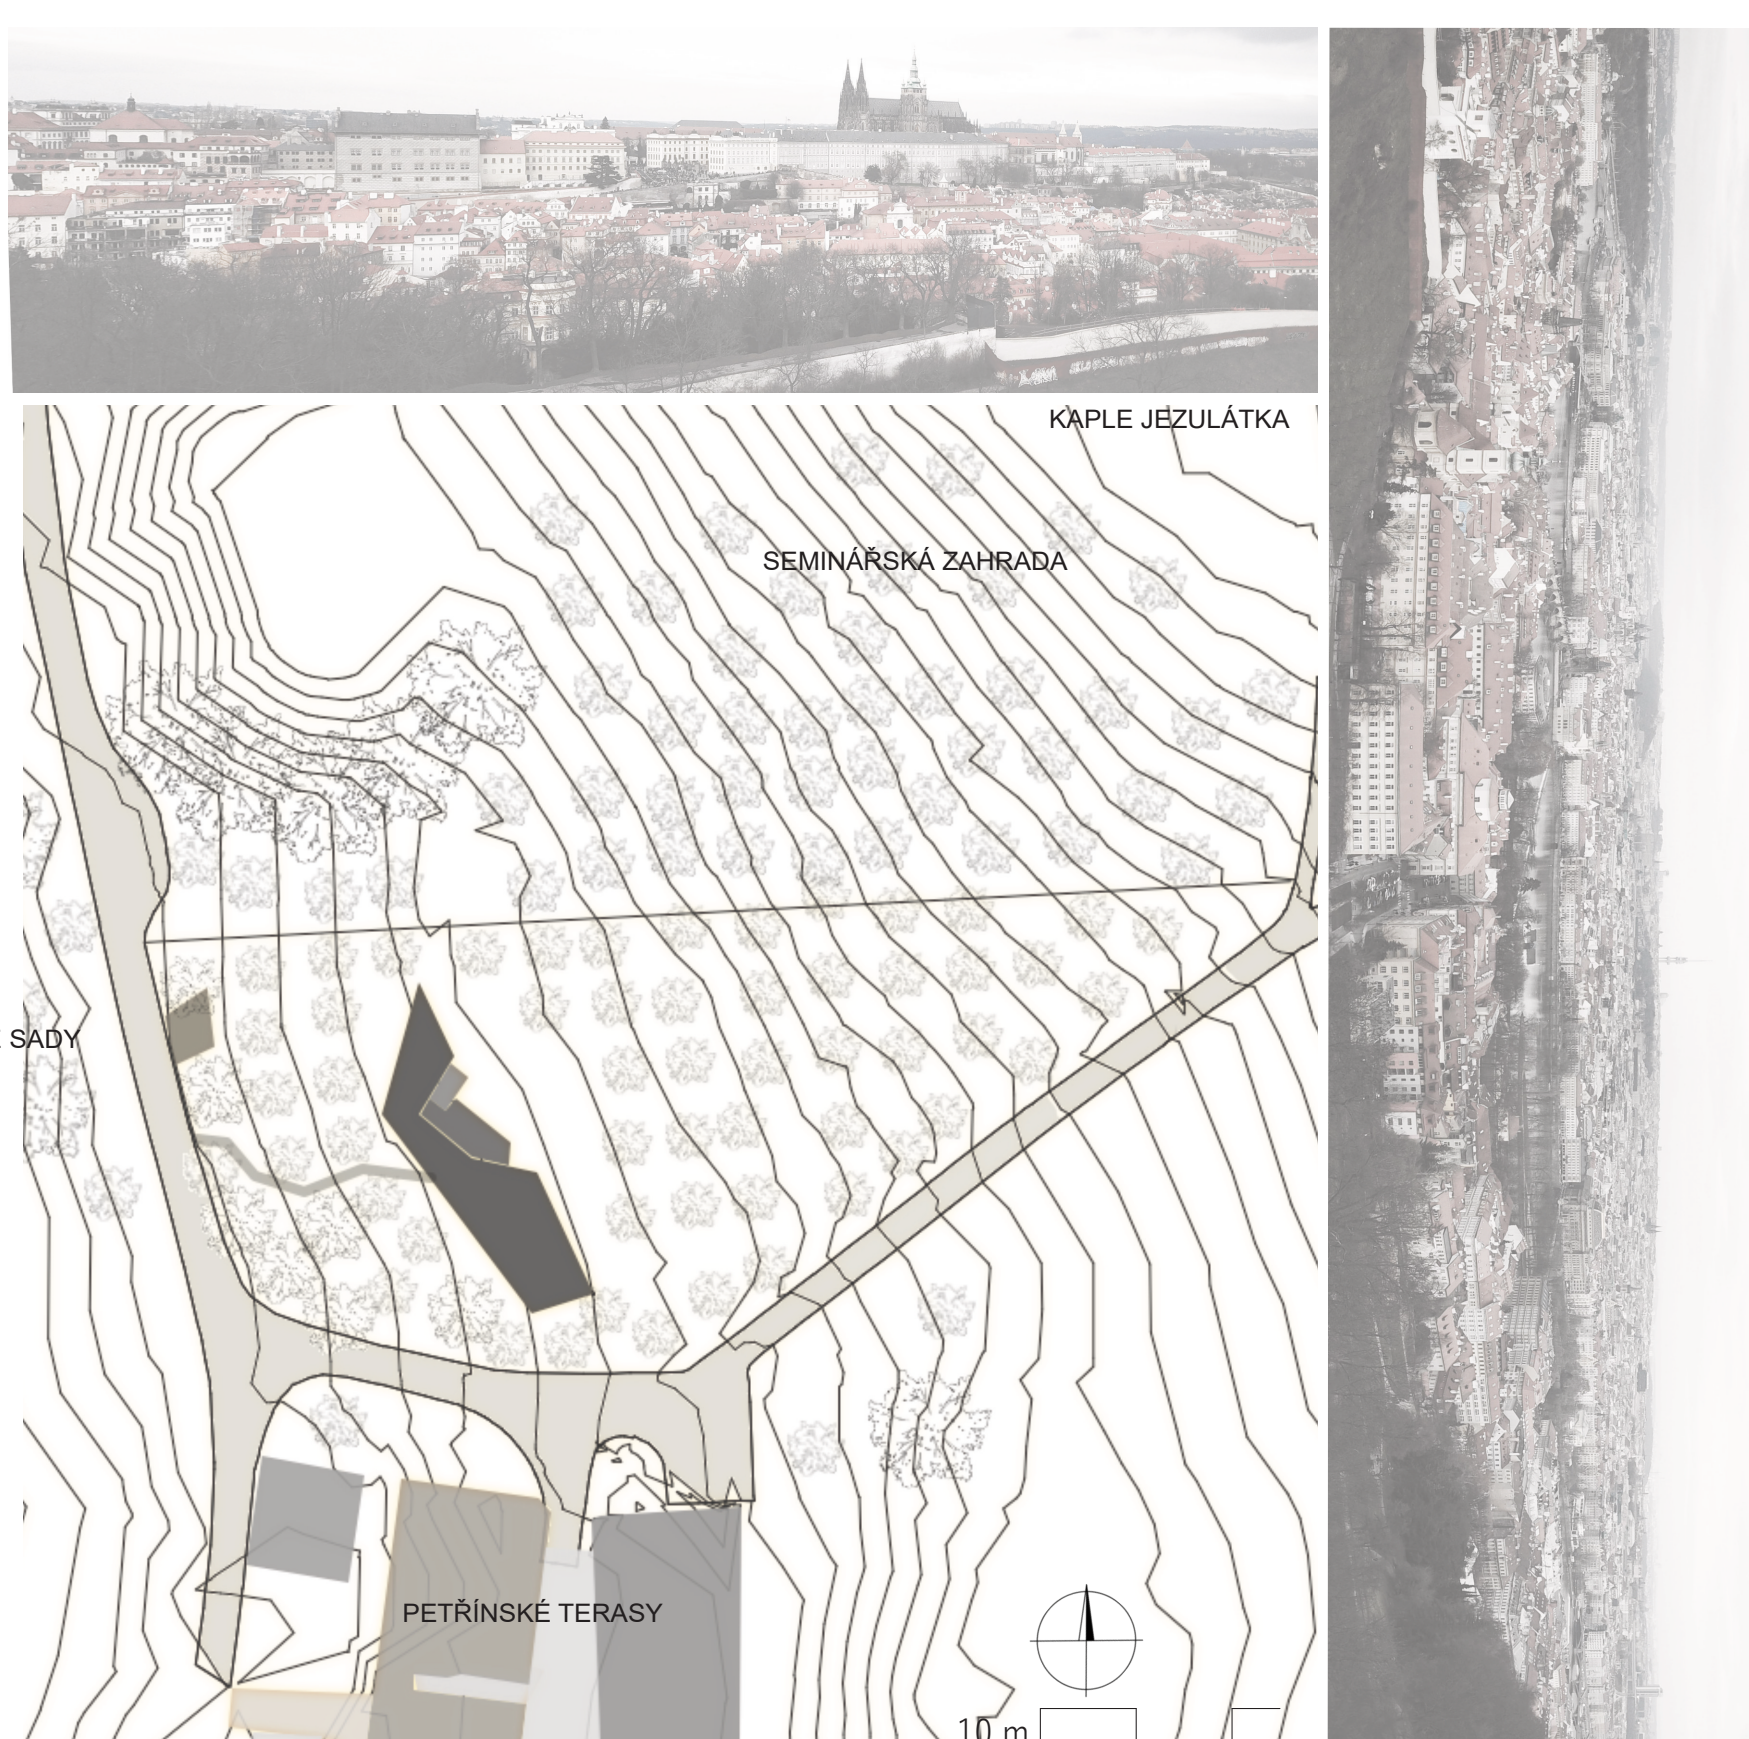

10 m