




# ČTENÁŘSKÝ PAVILON VE STROMOVCE

## Ateliér Pošmourný - Boříková

Nella Markéta Němcová  
A+S, FSv ČVUT v Praze  
LS 2021/22

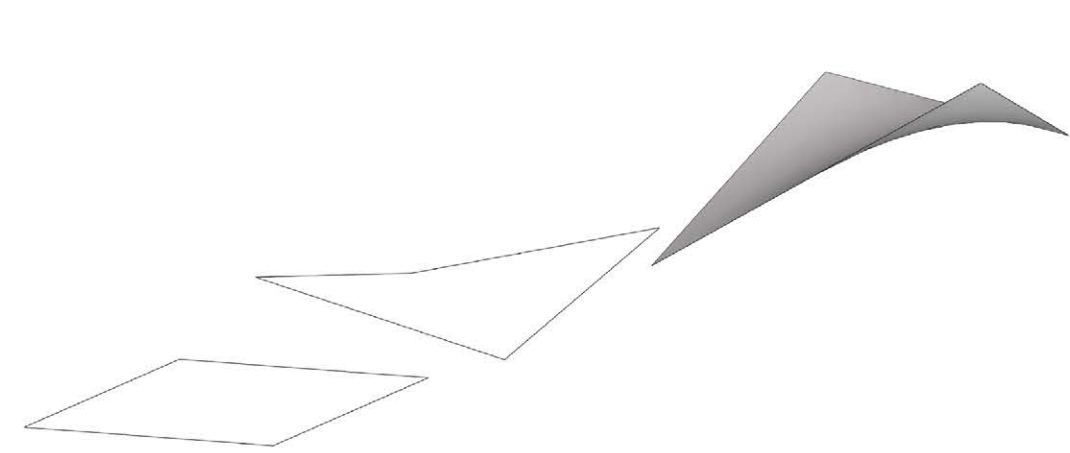

KONCEPT




SITUACE 1:500




NADHLEDOVÁ PERSPEKTIVA


POHLED 1:70

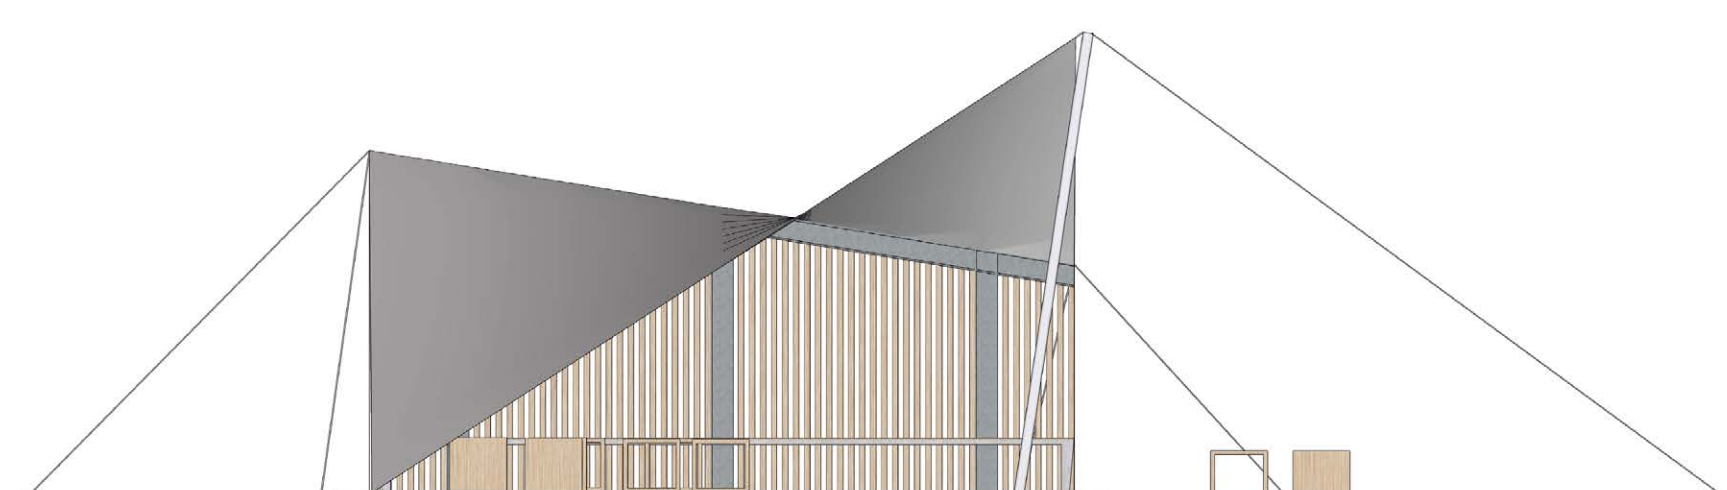


POHLED 1:70

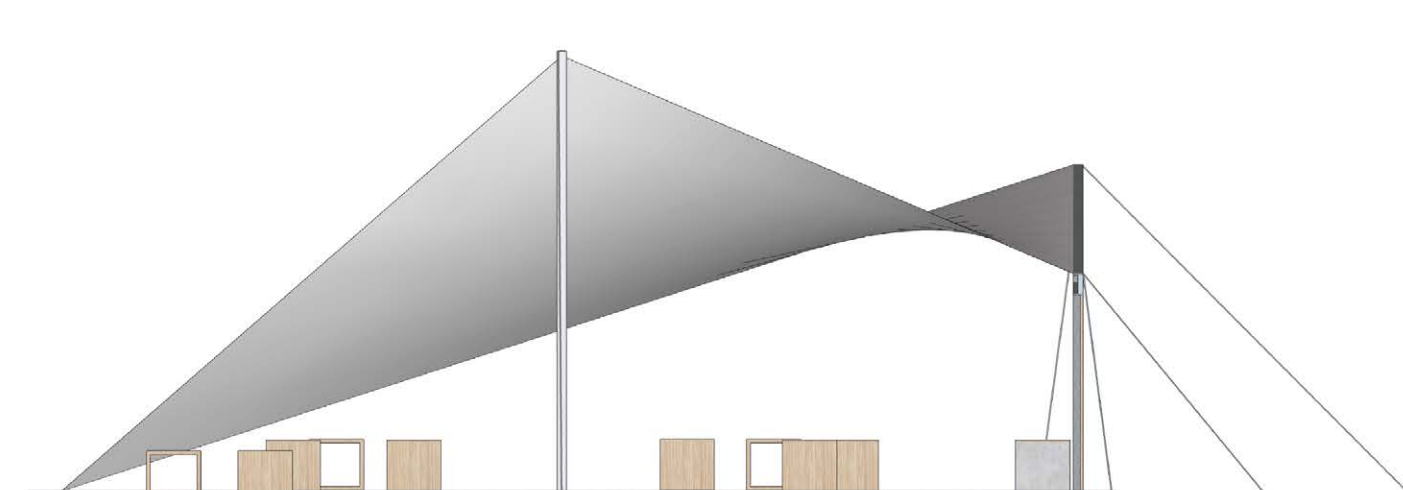


KONSTRUKČNÍ DETAIL 1:10

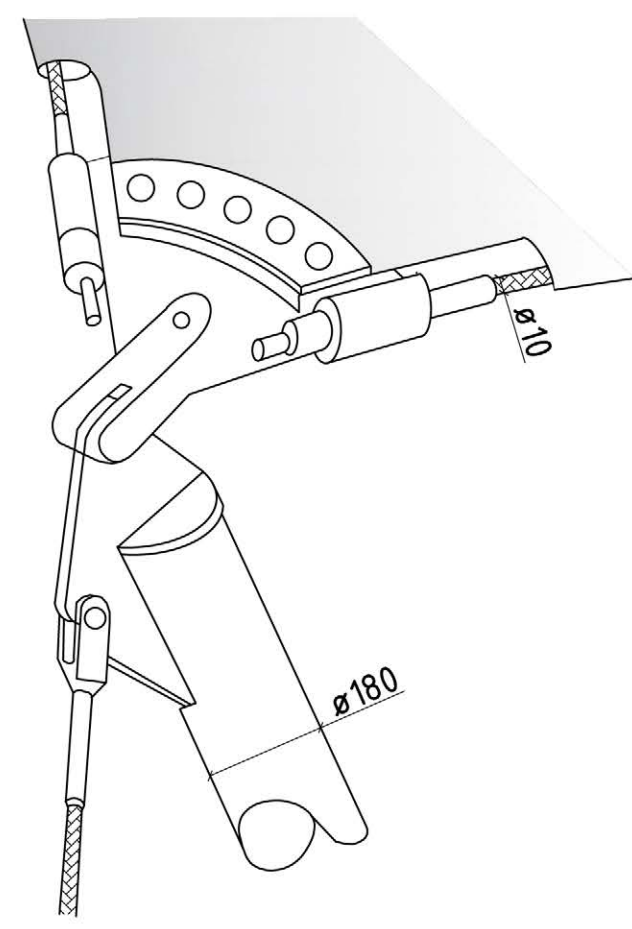


ŘEZ A-A' 1:70

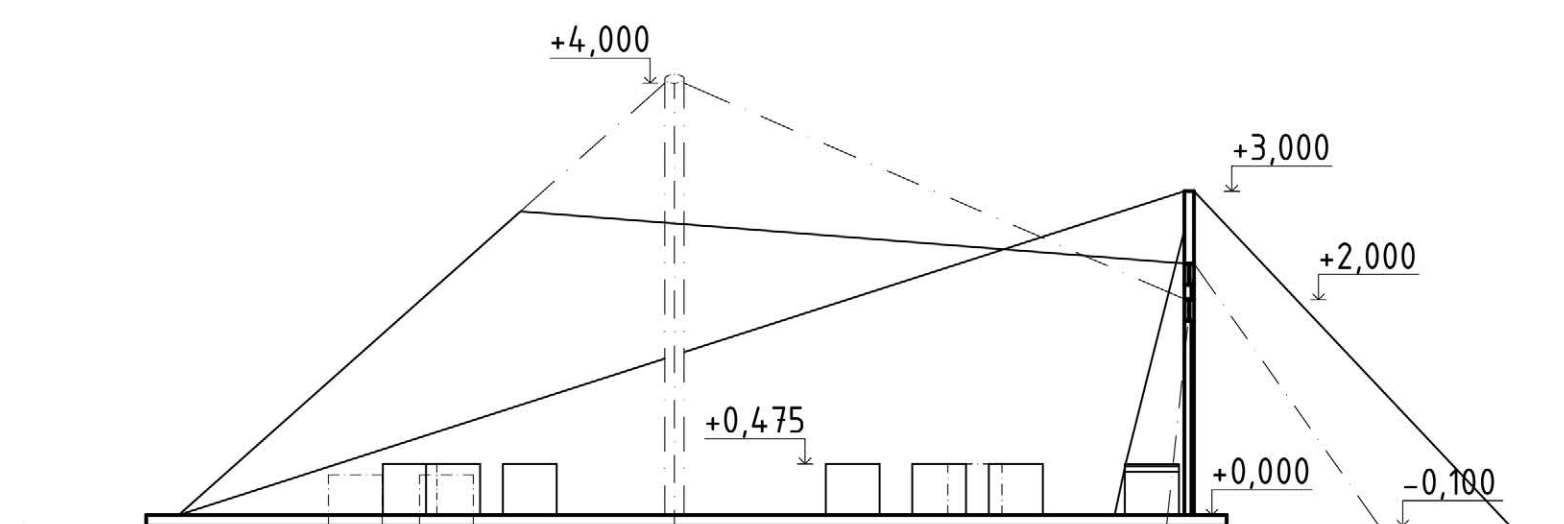


PŮDORYS 1:70

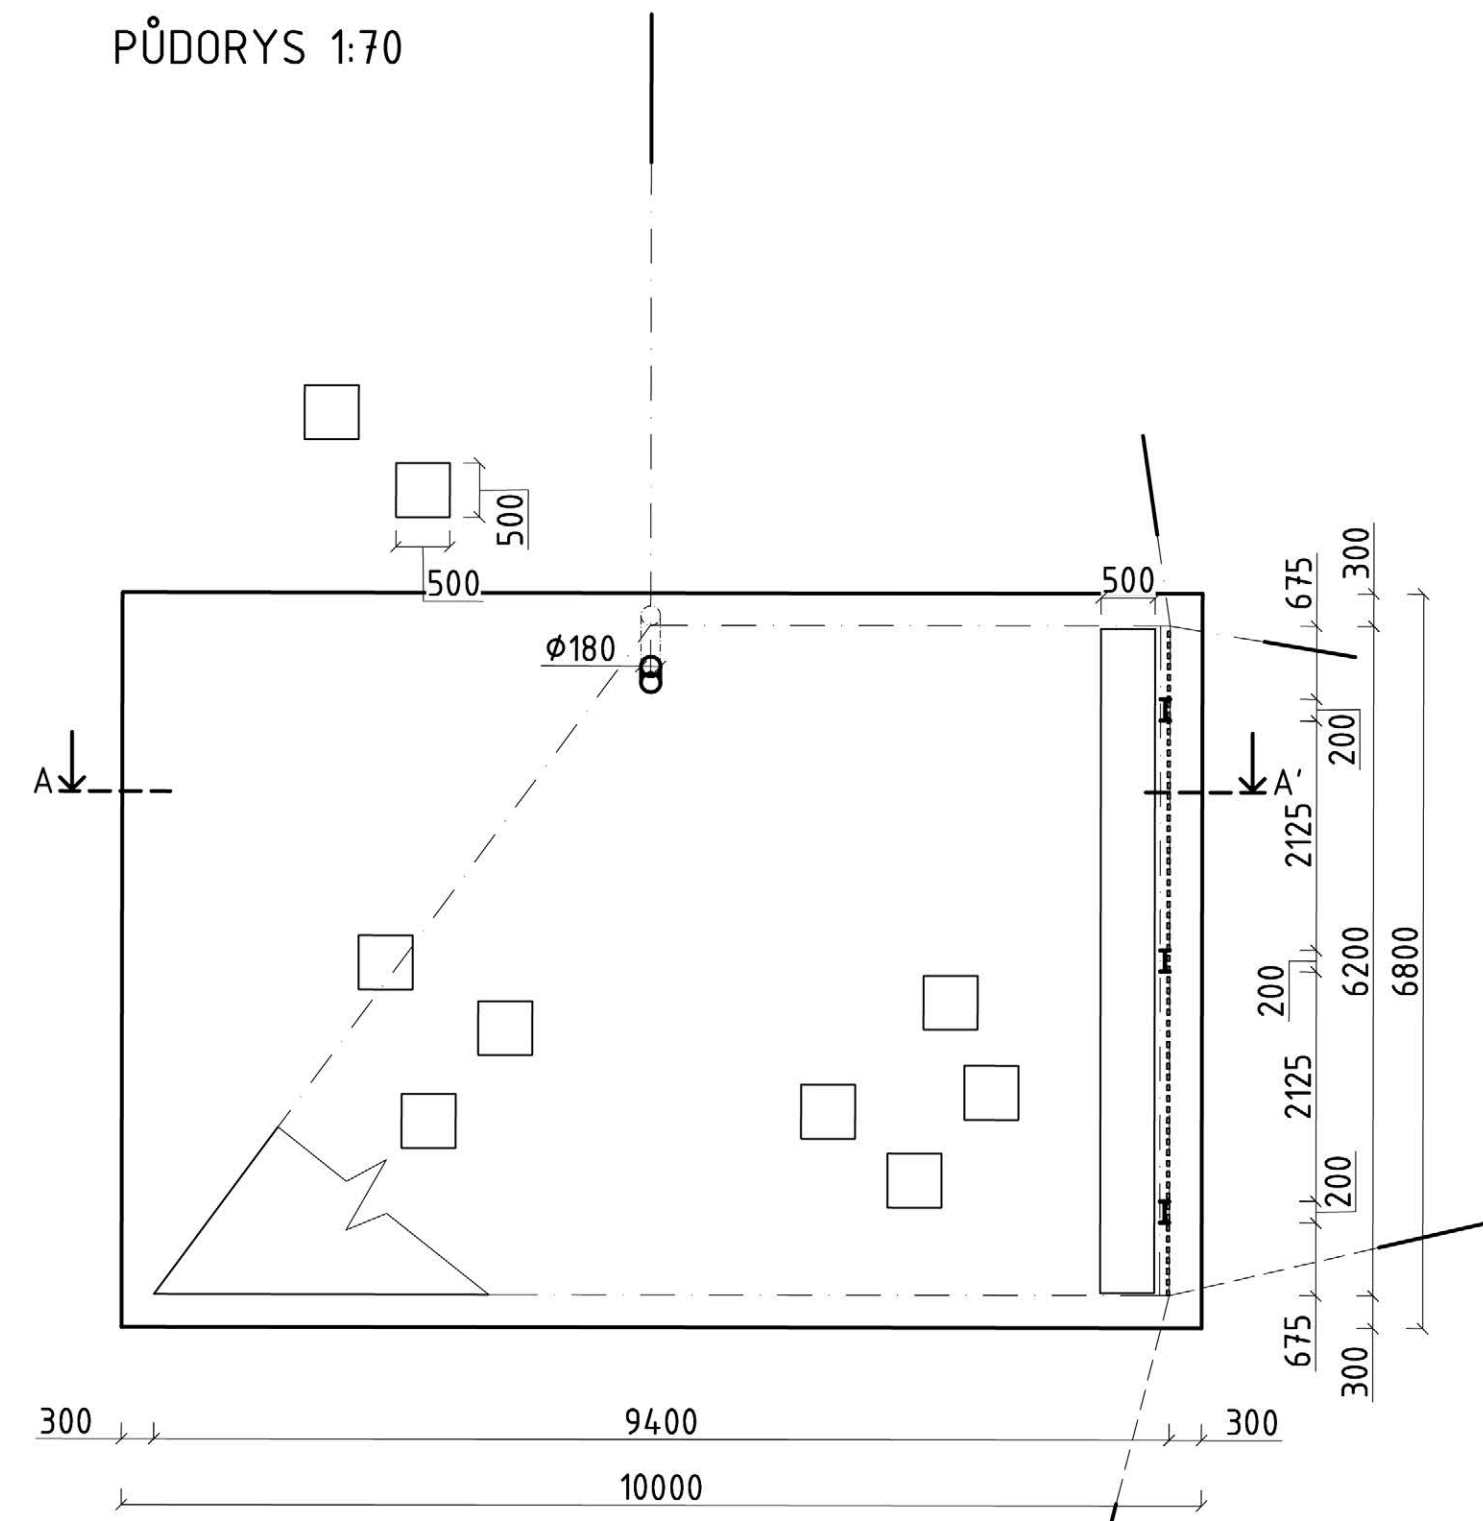

POHLED 1:20

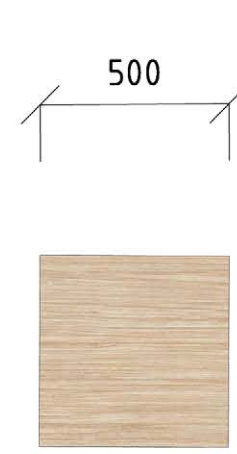

POHLED 1:20

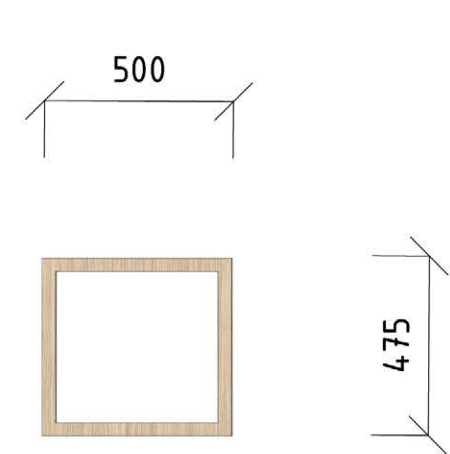

AXONOMETRIE  
SESKUPENÍ  
MOBILÁŘE

