





ROZVLNĚNÁ NÁPLAVKA

Věra Němečková
Václav Dvořák, Aleš Vaněk, Vít Jurica
ATZ1 LS 2021/2022

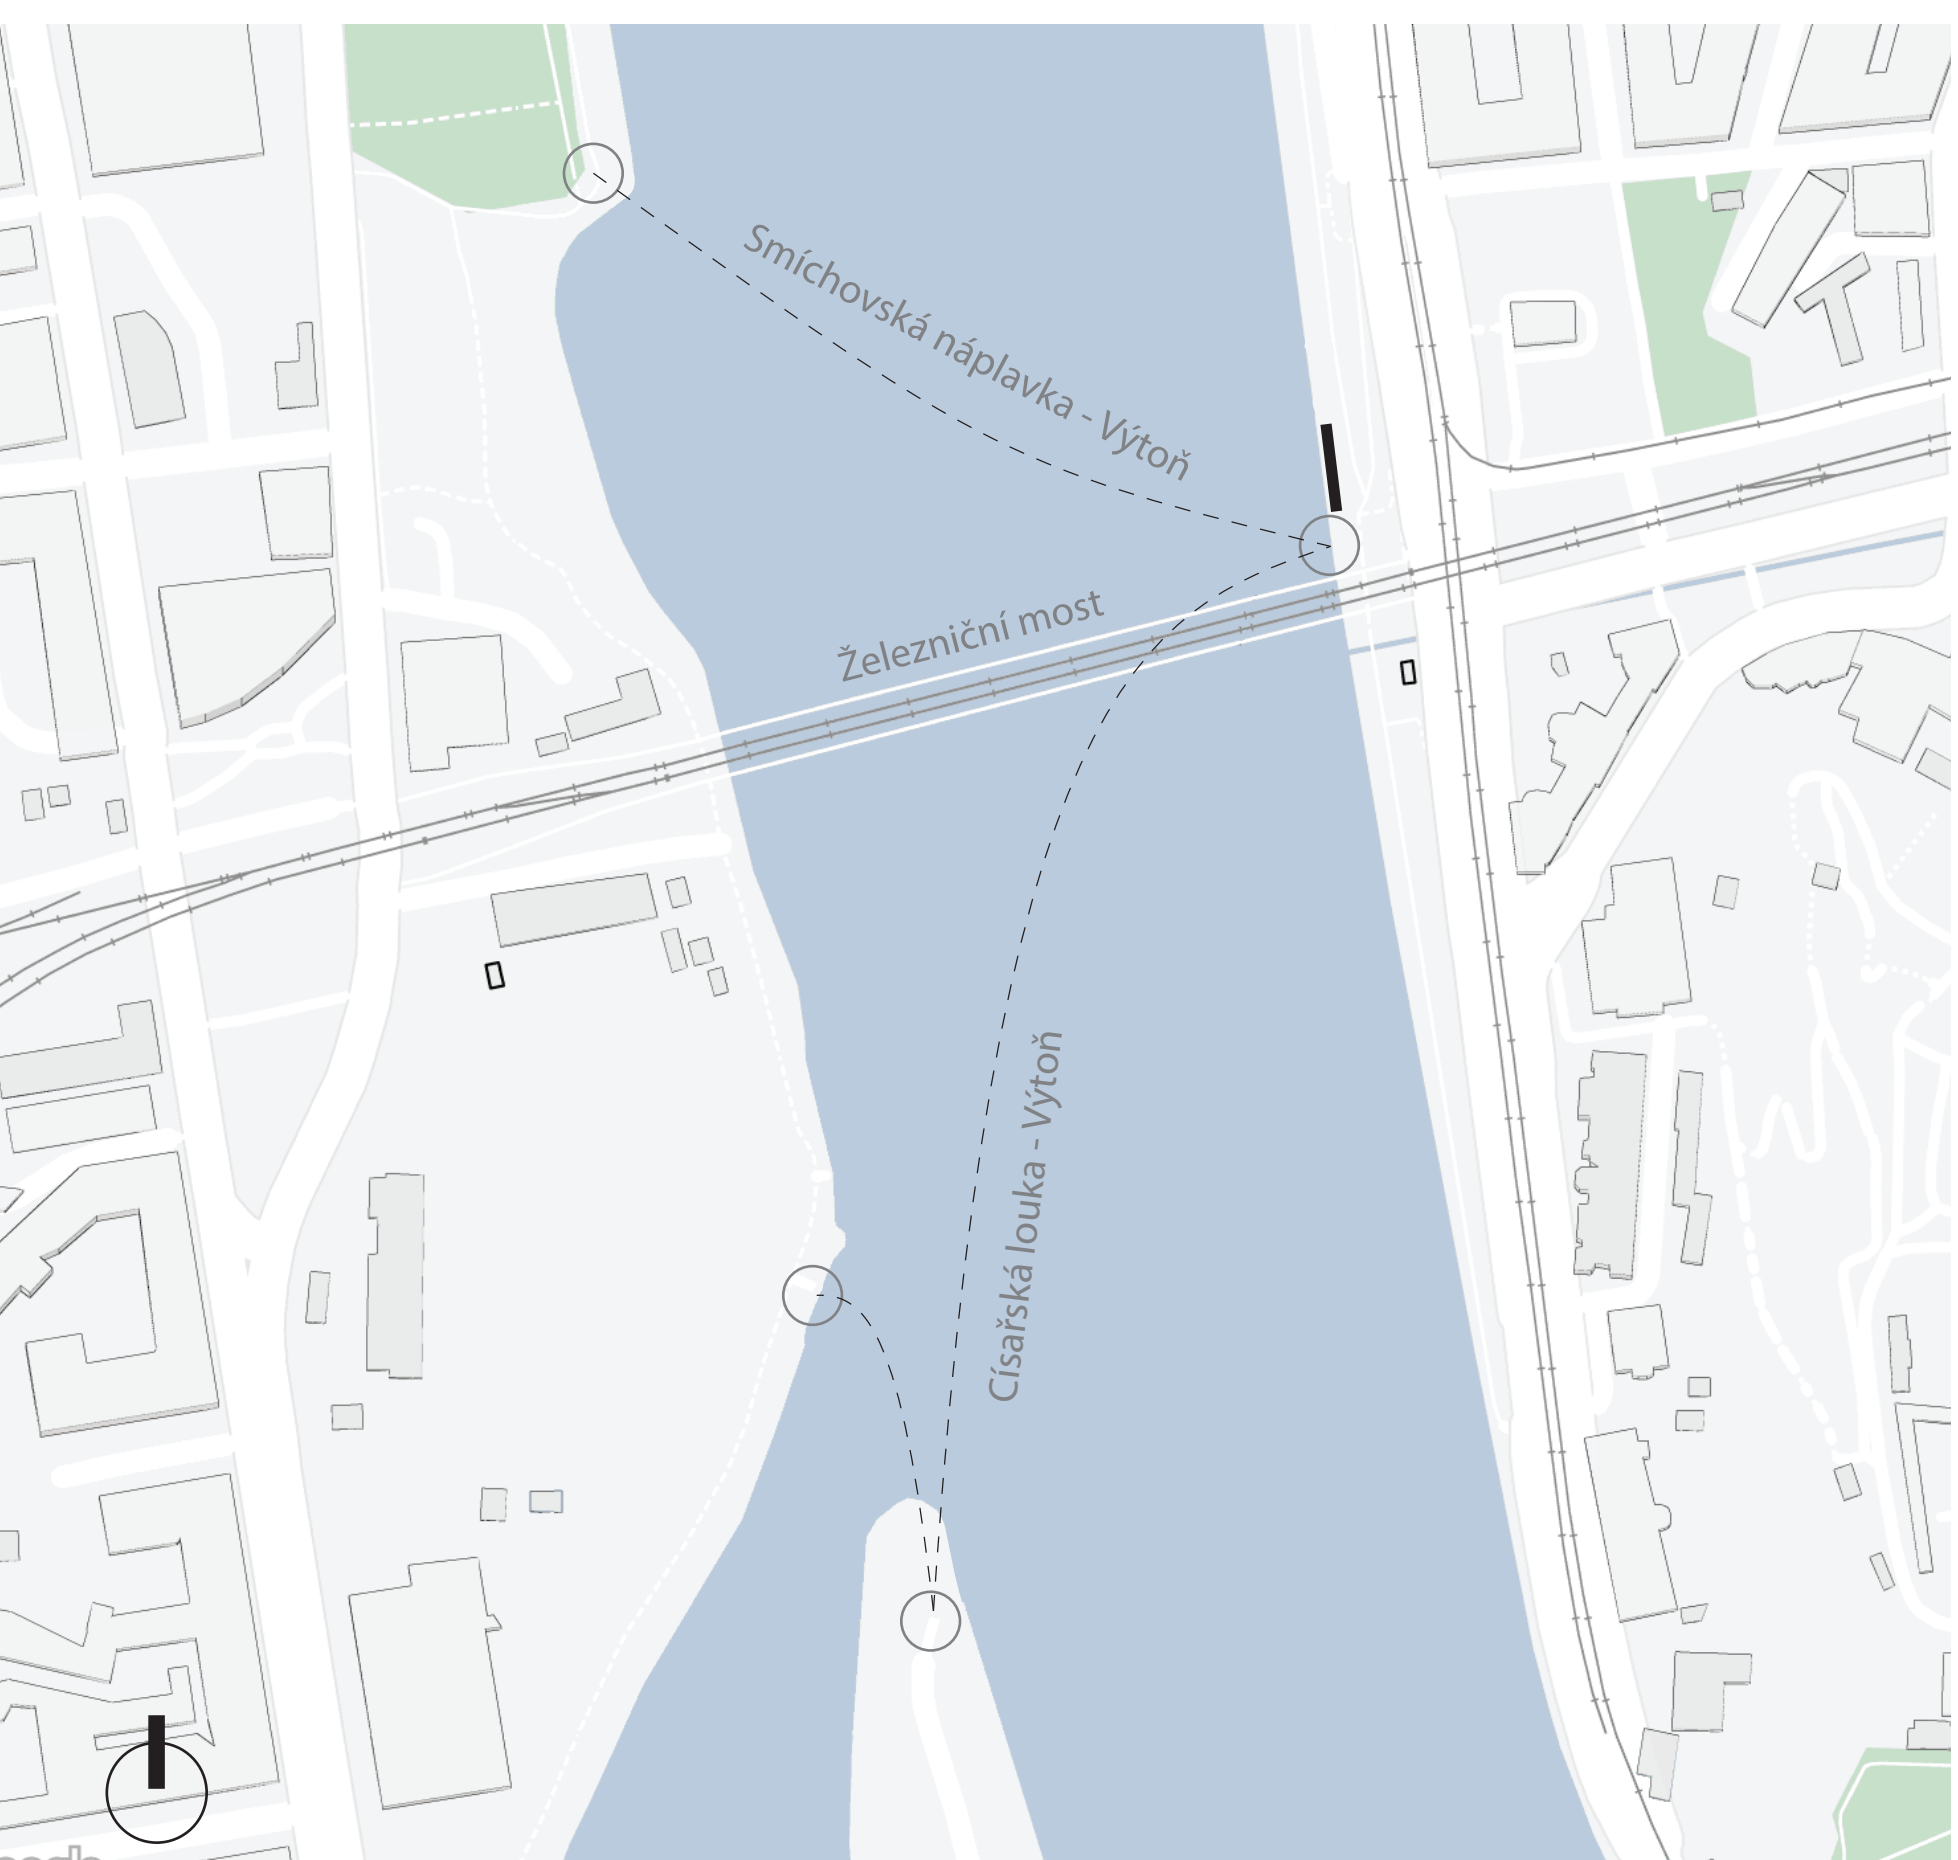


SITUACE 1 : 2 000

PRO INSPIRACI JSEM NECHODILA DALEKO. TVAR ZASTÁVKY VYCHÁZÍ Z KOLEJÍ ROZVLNĚNÝCH HOUPAJÍCÍ SE ŘEKOU. PODNĚTEM PRO MNE BYL BLÍZKÝ ŽELEZNIČNÍ MOST, POHYB PŘÍVOZU NA ŘECE I TVAR SAMOTNÉ VLTAVY. VLNA ZASTÁVKY JE TVOŘENA DŘEVĚNÝMI FOŠNAMI, NESENA OCELOVOU KONSTRUKCÍ A FUNGUJE ZÁROVEŇ JAKO LAVIČKA I ZASTŘEŠENÍ. PRO VYTVOŘENÍ ZÁVĚTRÍ, ALE NENARUŠENÍ CELKOVÉHO POHLEDU JE JEDNA STRANA PŘÍSTŘEŠKY TVOŘENA SKLENĚNOU STĚNOU.

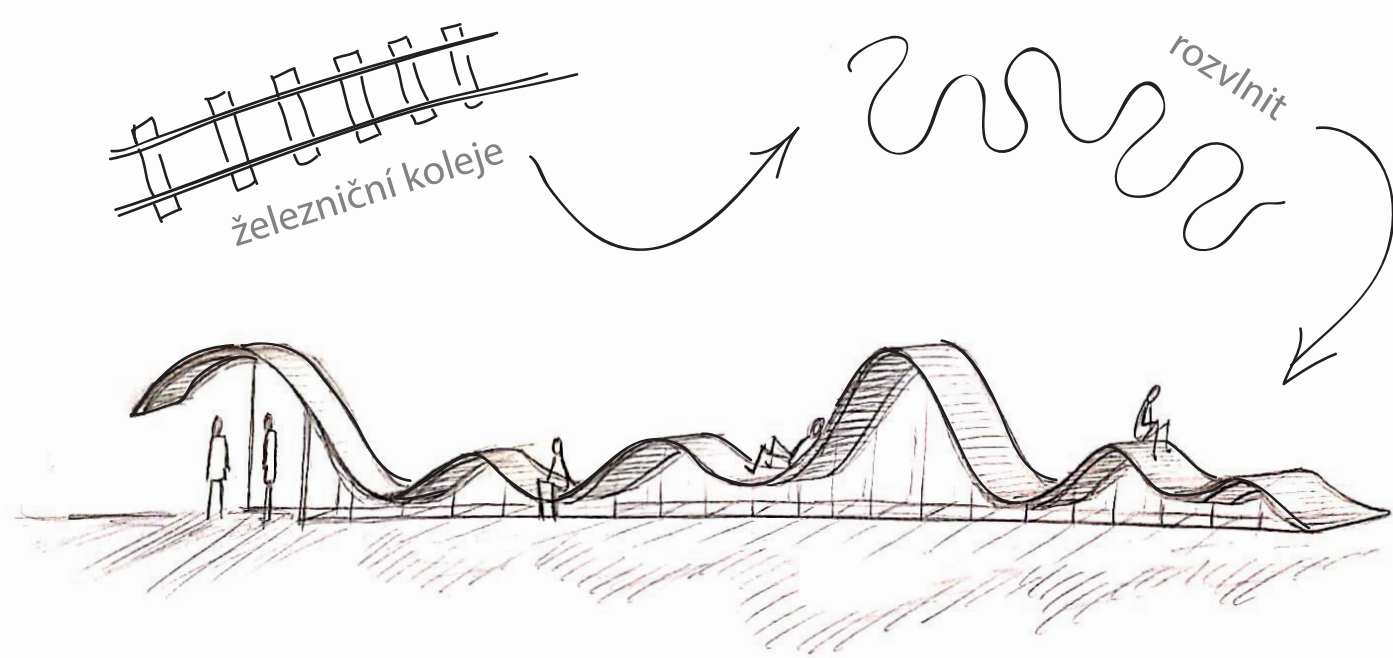


HMOTOVÝ KONCEPT


ZADÁNÍM PROJEKTU BYLO NAVRHNOUT JEDNODUCHÝ ARCHITEKTONICKÝ OBJEKT, KTERÝ BY SE ZAČLENIL DO ŽIVOTA VLTAVSKÝCH BŘEHŮ V CENTRU PRAHY. ROZHODLA JSEM SE NAVRHNOUT PŘÍSTŘEŠEK S POSEZENÍM PRO PŘÍSTAVIŠTĚ PŘÍVOZU VÝTOŇ NA PRAVÉM BŘEHU VLTAVY. ZPŘÍJEMNIT TAK PRAŽANŮM I TURISTŮM DLOUHÉ ČEKÁNÍ NA PŘÍVOZ A INSTALACÍ AUTOMATU NA LÍSTKY UMOŽNIT ZÁŽITKOVOU JÍZDU I NEPŘIPRAVENÝM.

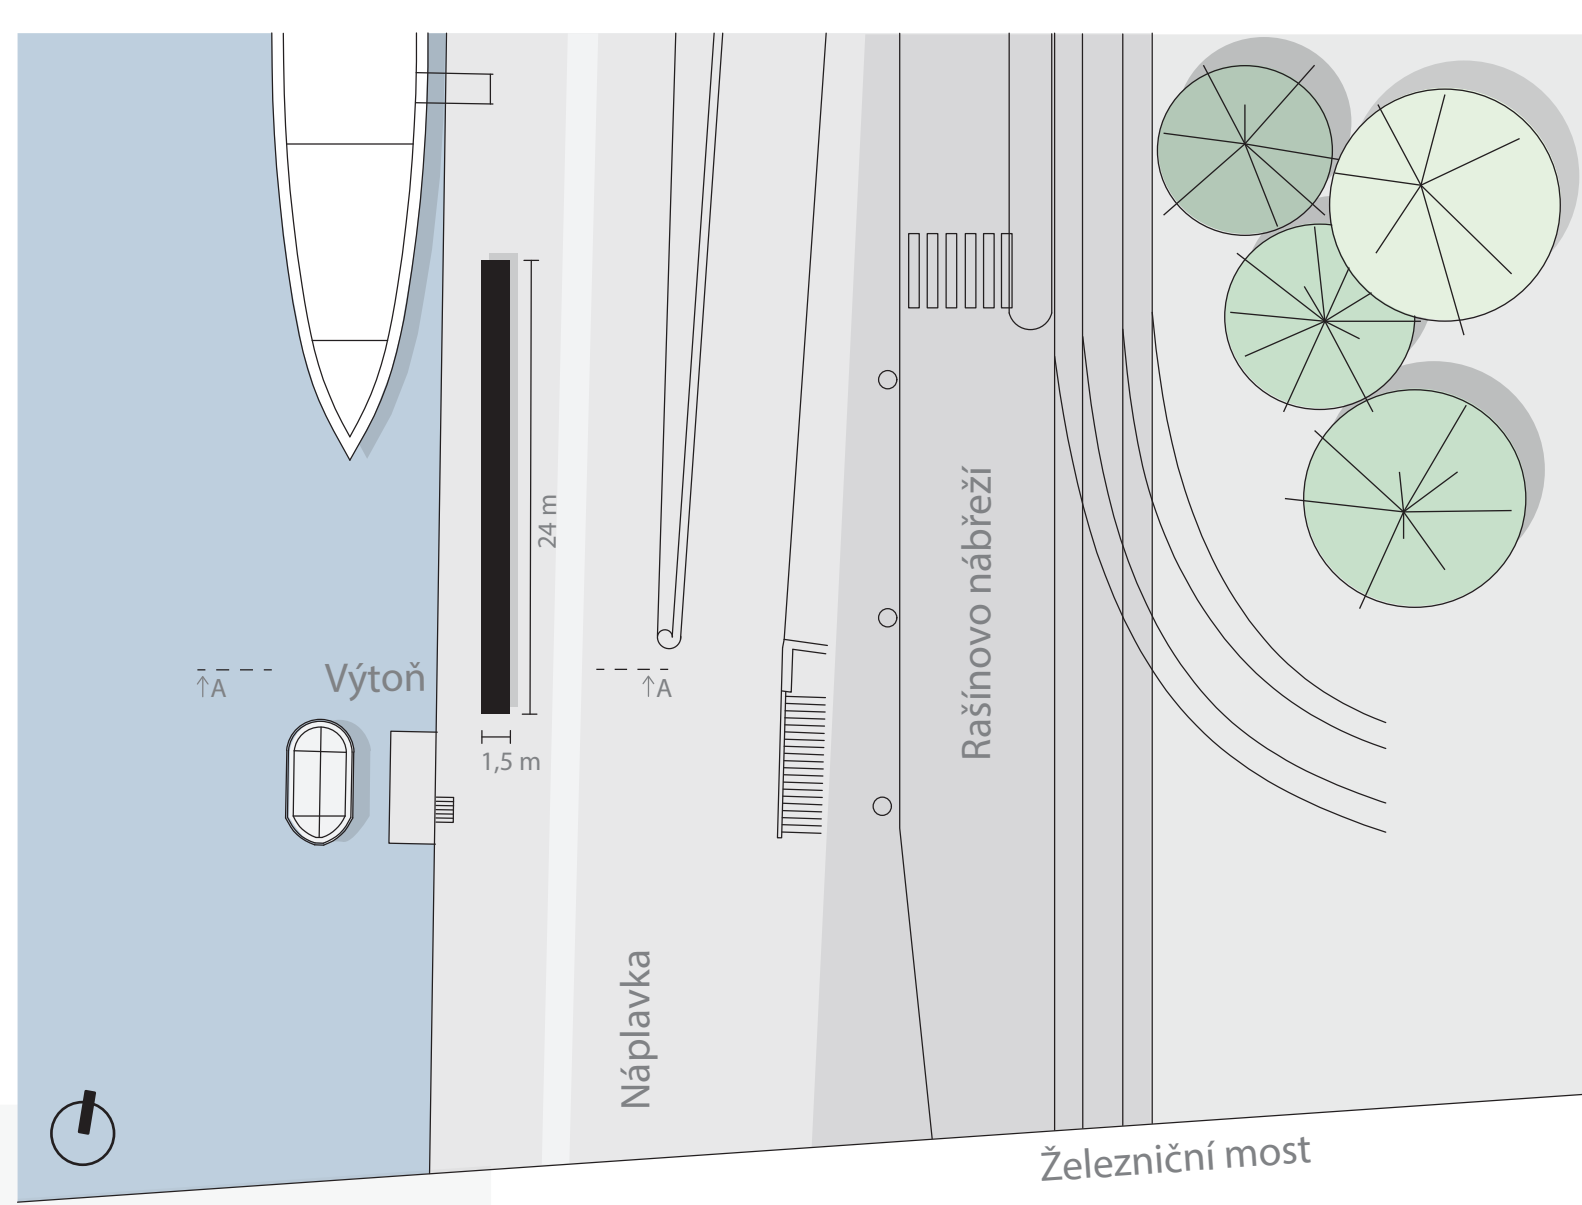


PŮDORYS 1 : 500

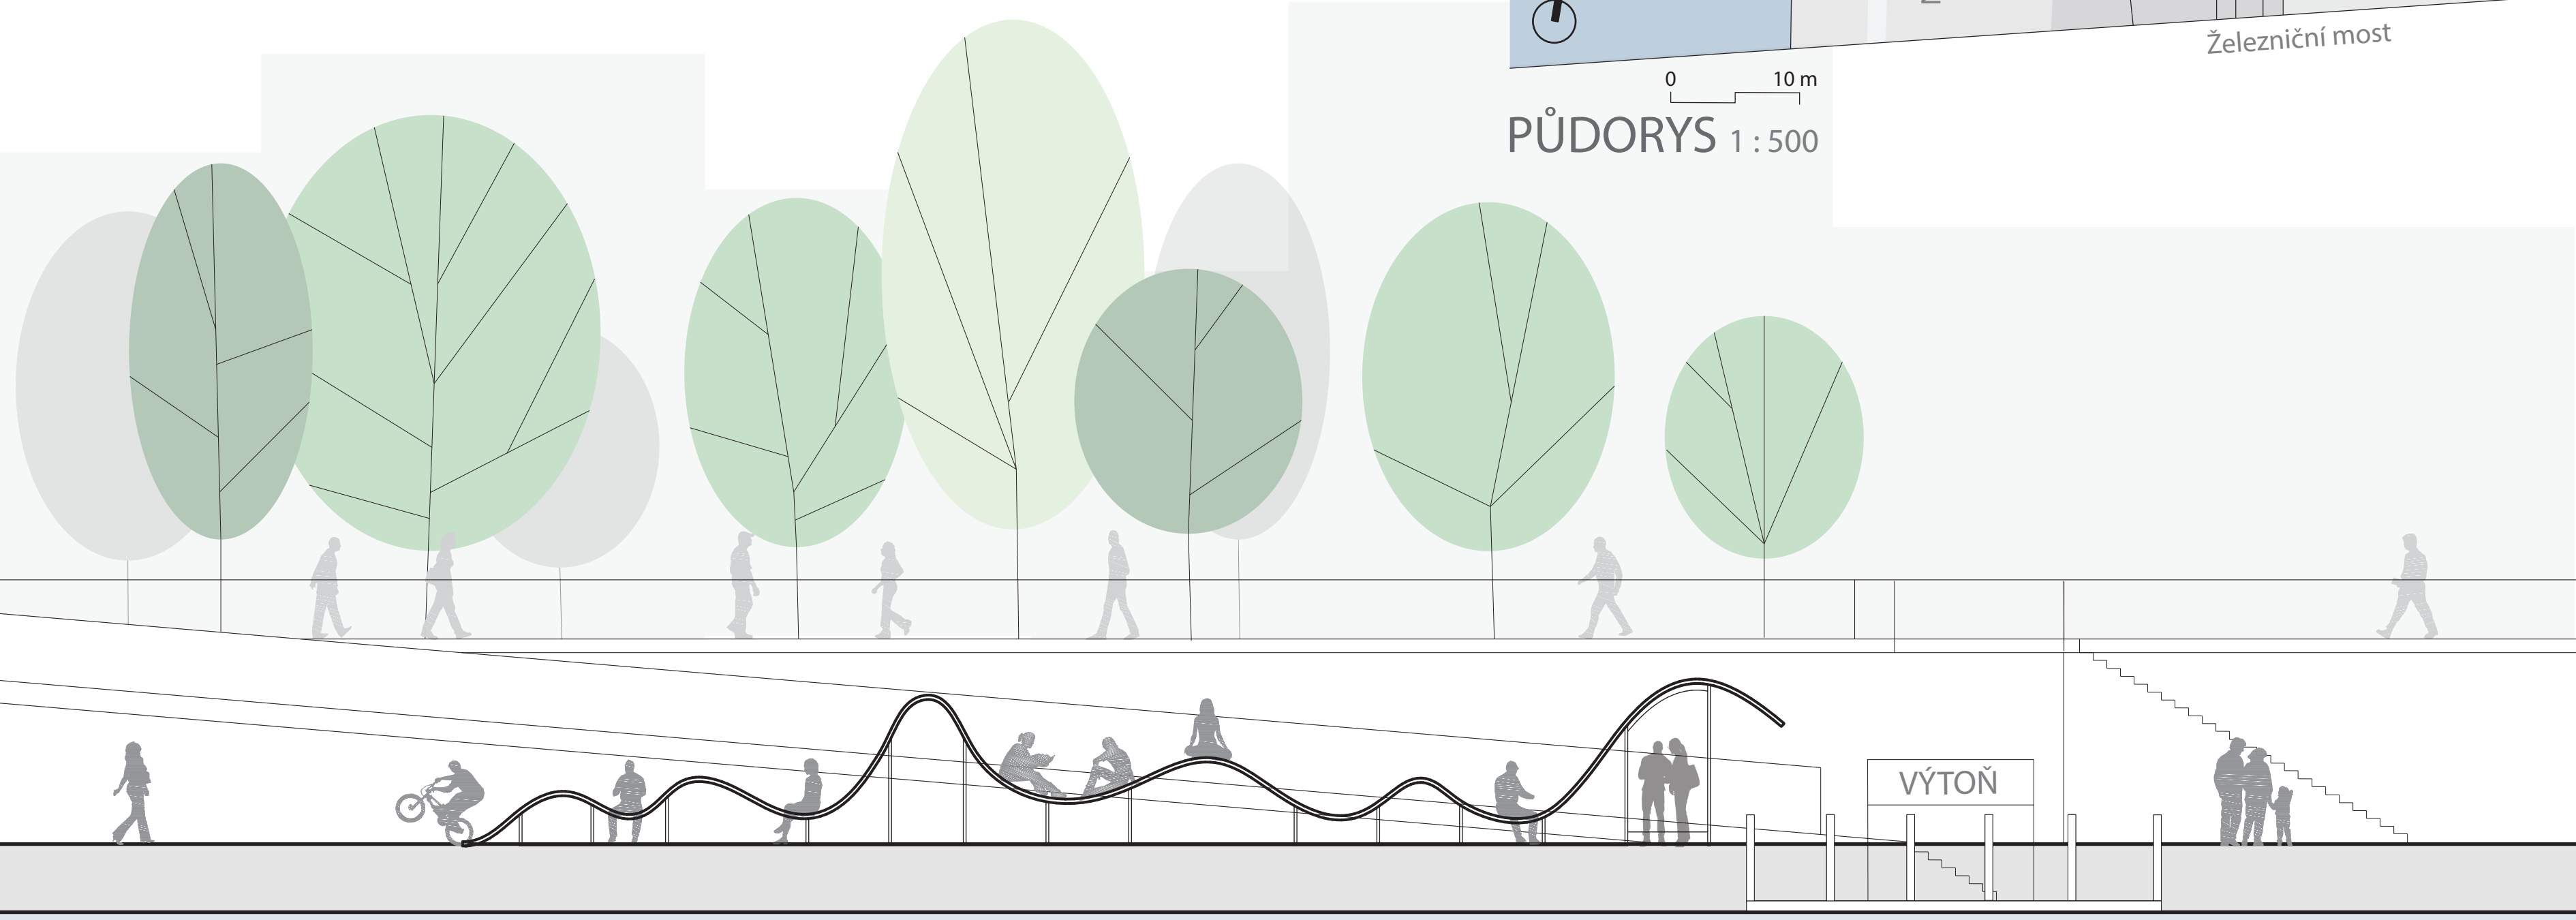


POHLED OD ŘEKY 0 10 m

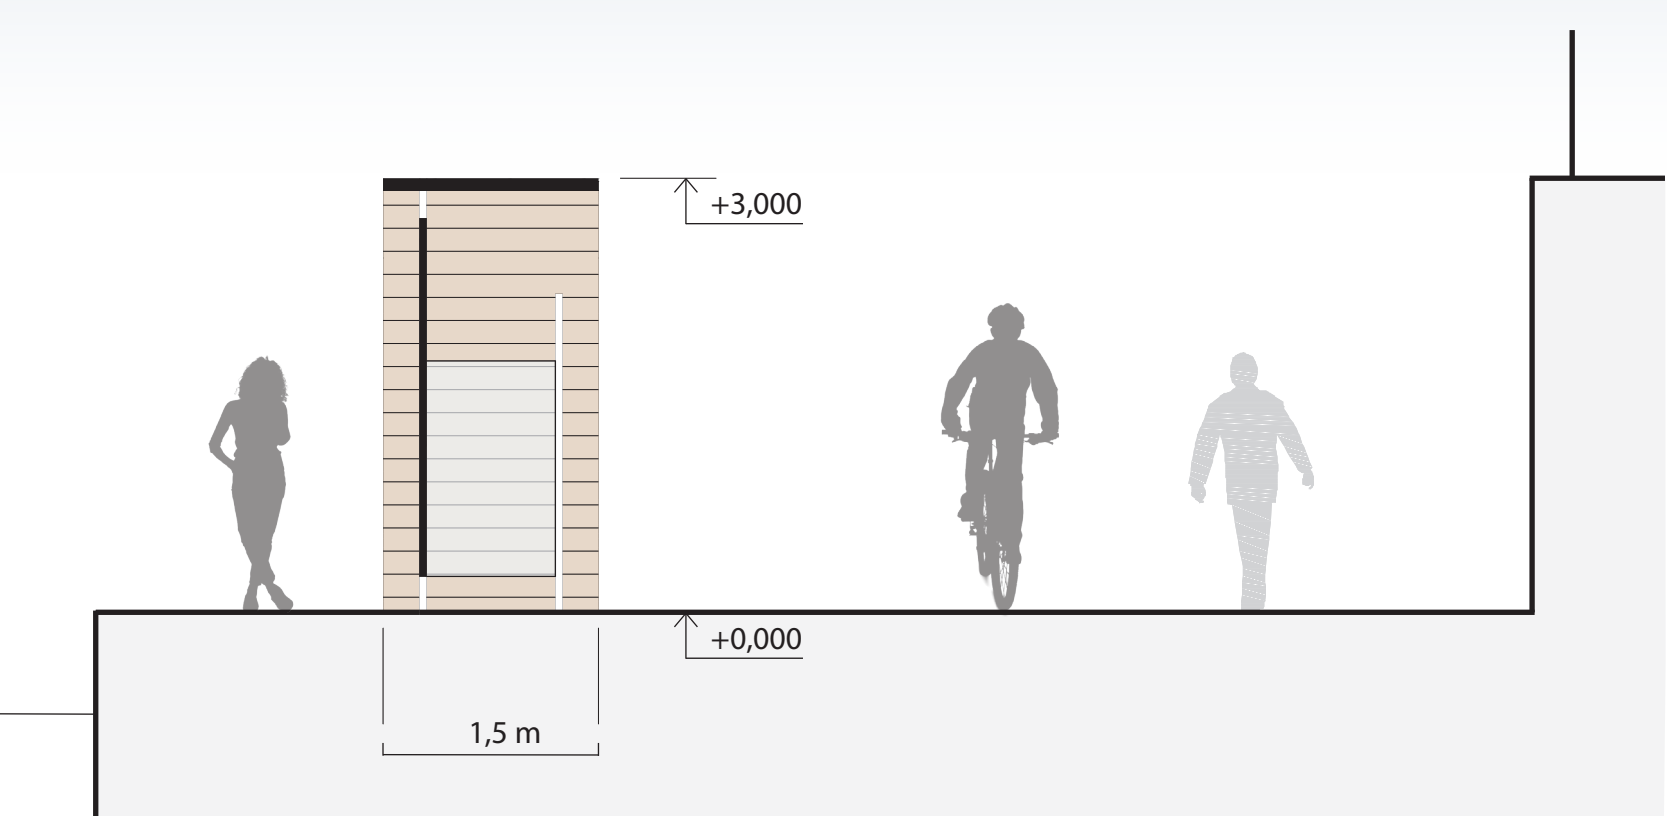

ŘEZ A-A

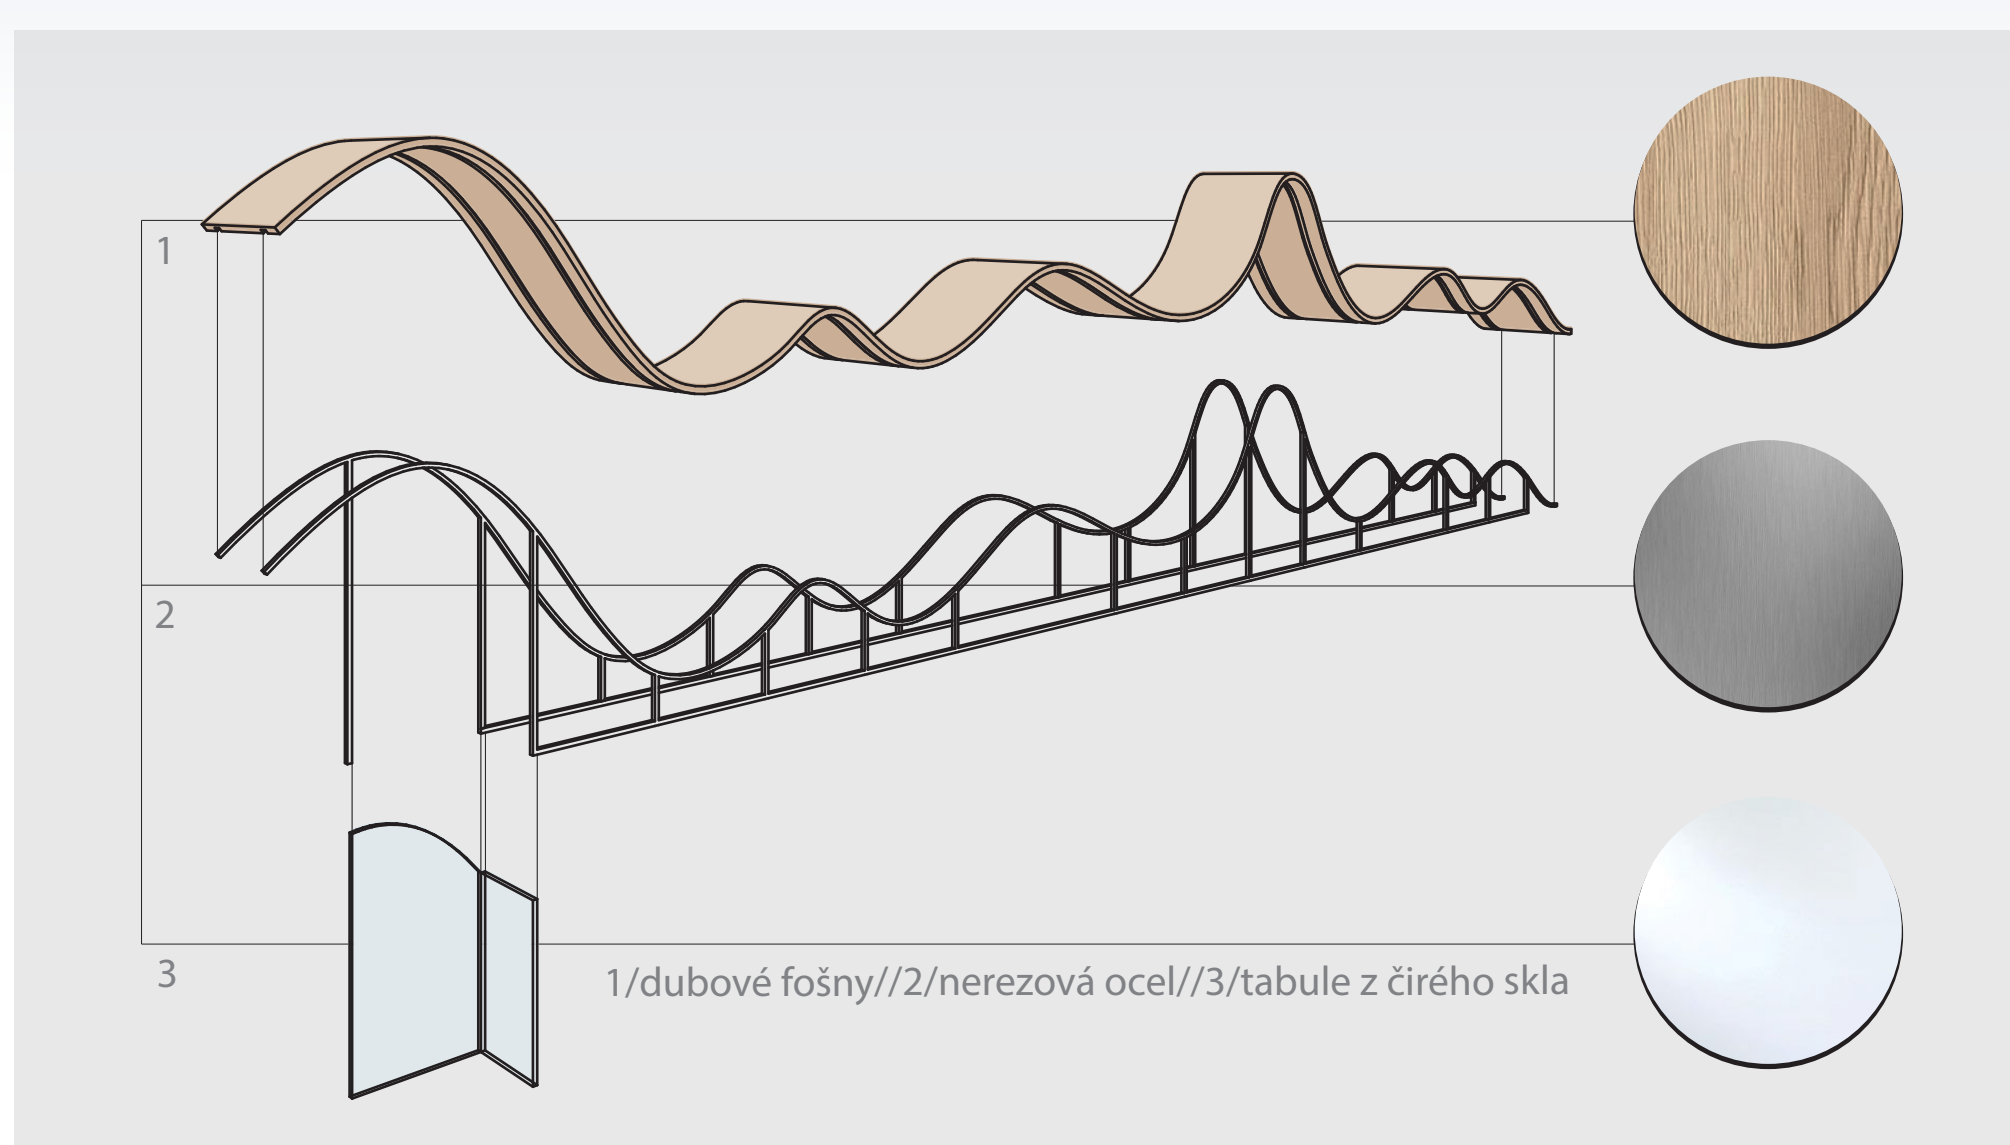

MATERIÁLOVÉ A KONSTRUKČNÍ ŘEŠENÍ

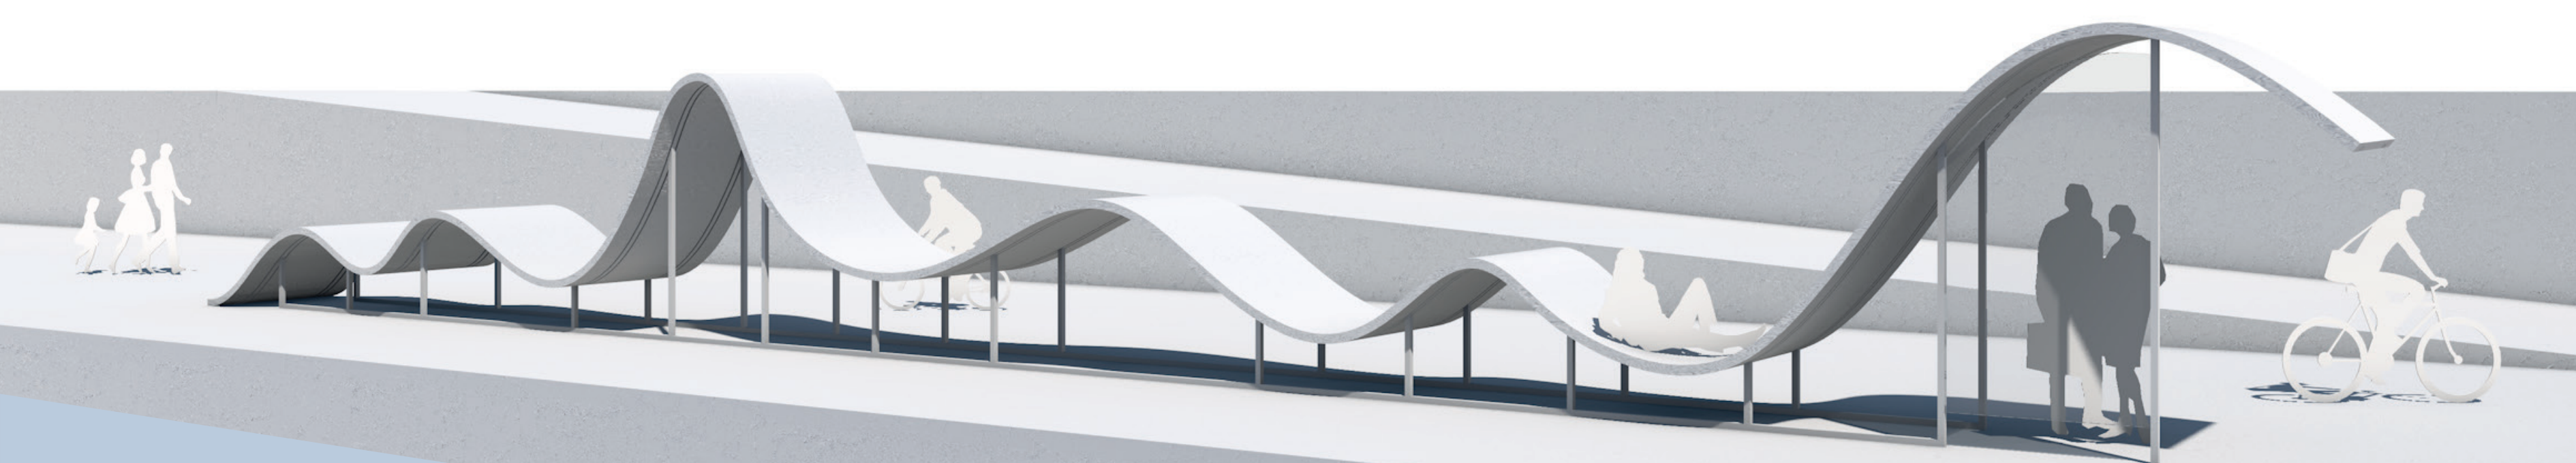

POHLED OD ŘEKY V PERSPEKTIVĚ

REŠERŠE/// PRAHA / VÝTOŇ / ŽELEZNIČNÍ MOST // ČUZK / MAPA VODSTVA / VLTAVA // BIKEPARK / OSTERNOHE / NĚMECKO // HORSKÁ DRÁHA / TIGER AND TURTLE - MAGIC MOUNTAIN / DUISBURG

