





## BÝVALÝ ZÁMECKÝ PIVOVAR V LIBNÍ PRO STUDIO ALTA

MARTIN JANDERA


AKAA | INTERIÉRY, PŘÍSTĚPŮVÝ  
AKAA | PULC STREET  
STYLA | INTERIÉRY, STYL  
TBA | POŠTOVÁ  
AKAA | FOT. KAT. v Praze | LS 2022

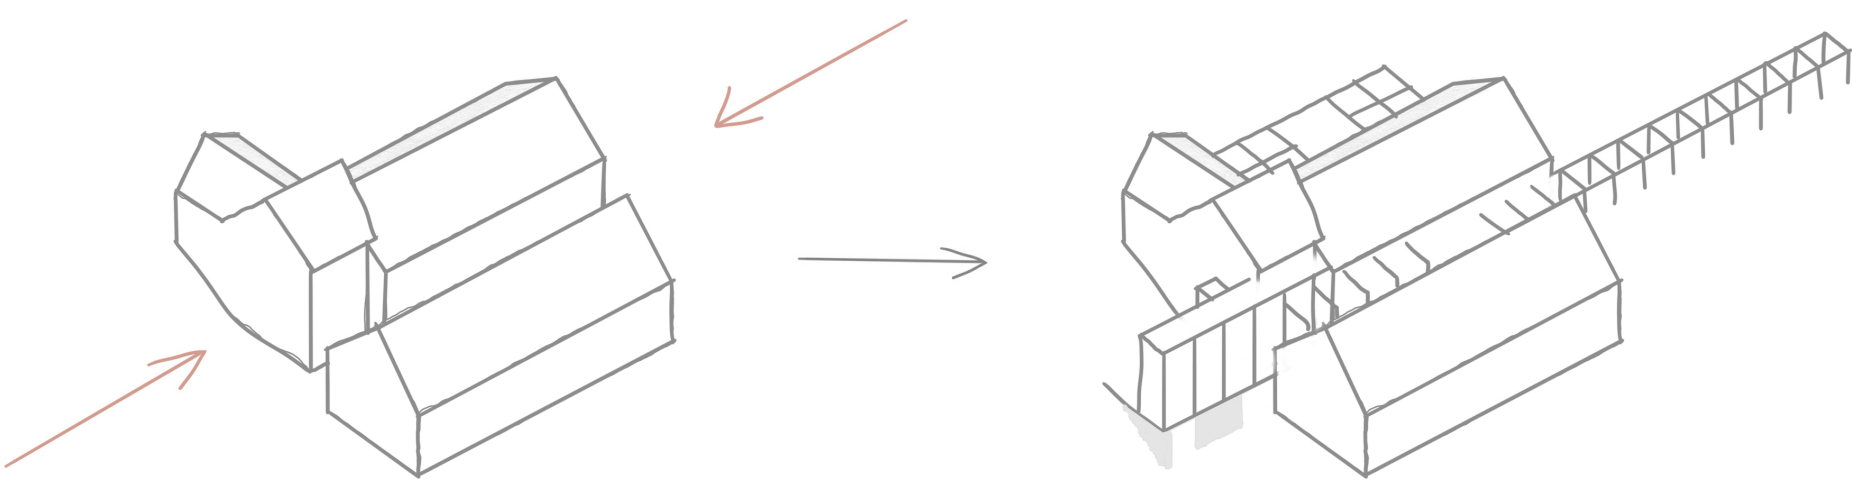


VÝVOJOVÉ SKICI

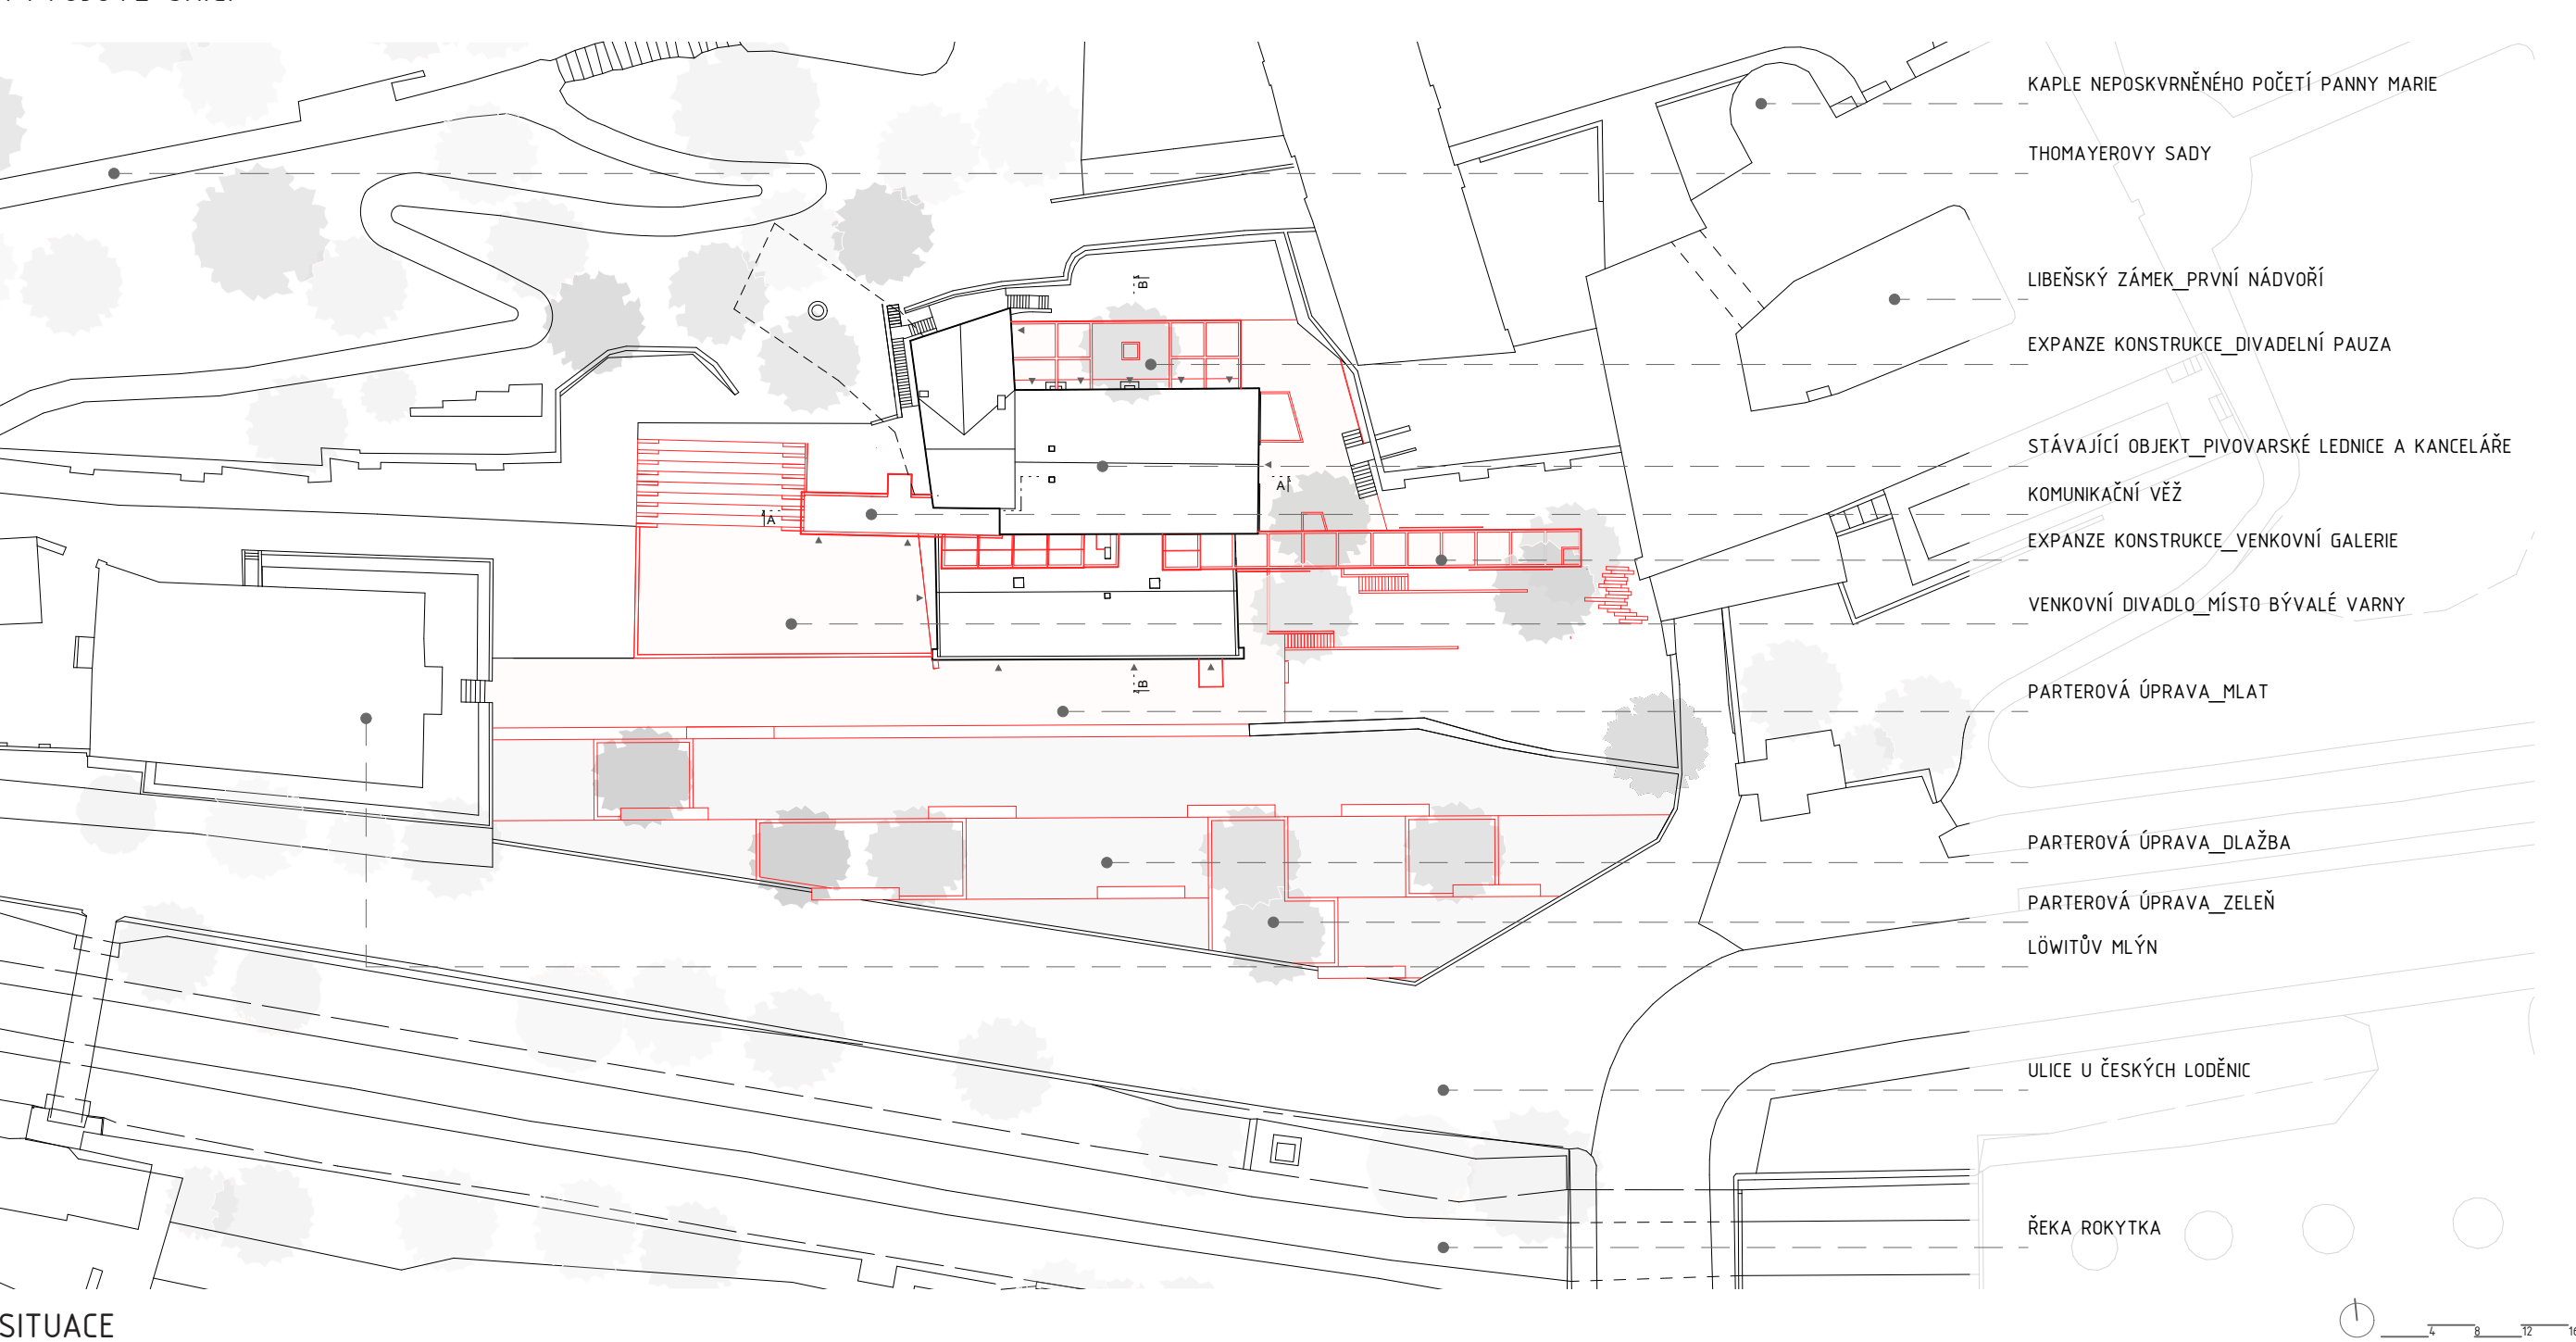


SITUACE

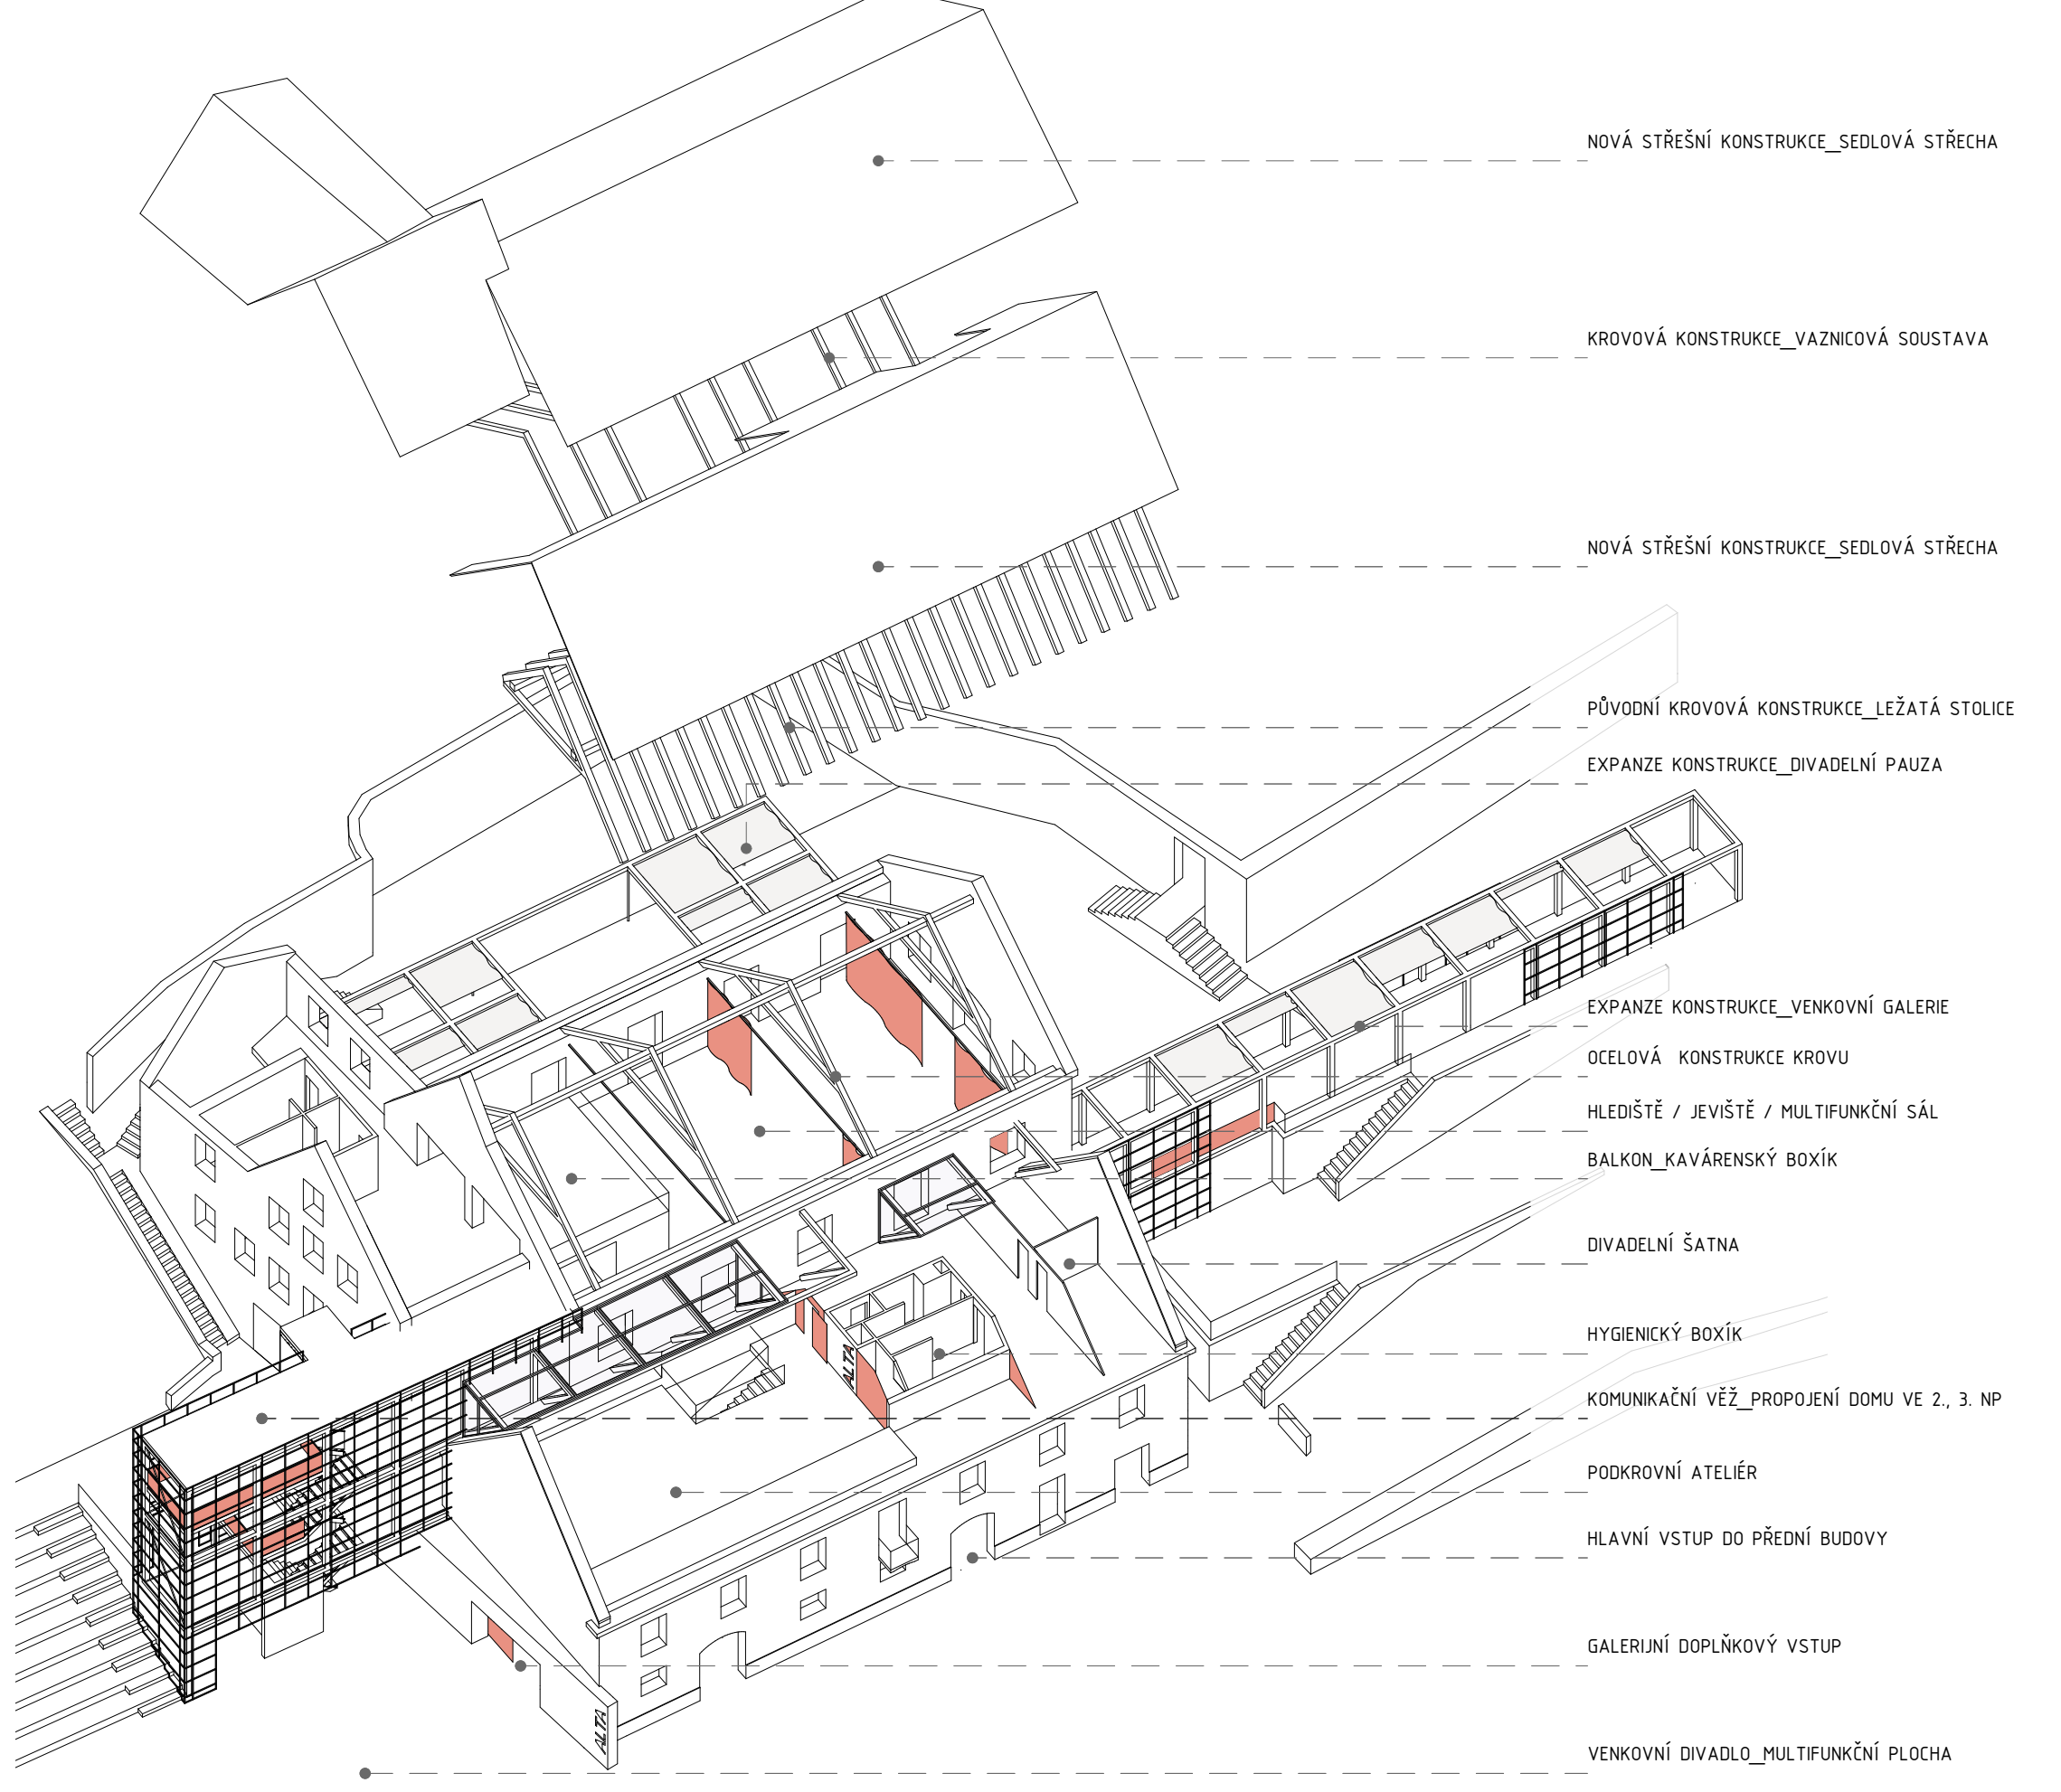


AXONOMETRIE OBJEKTU

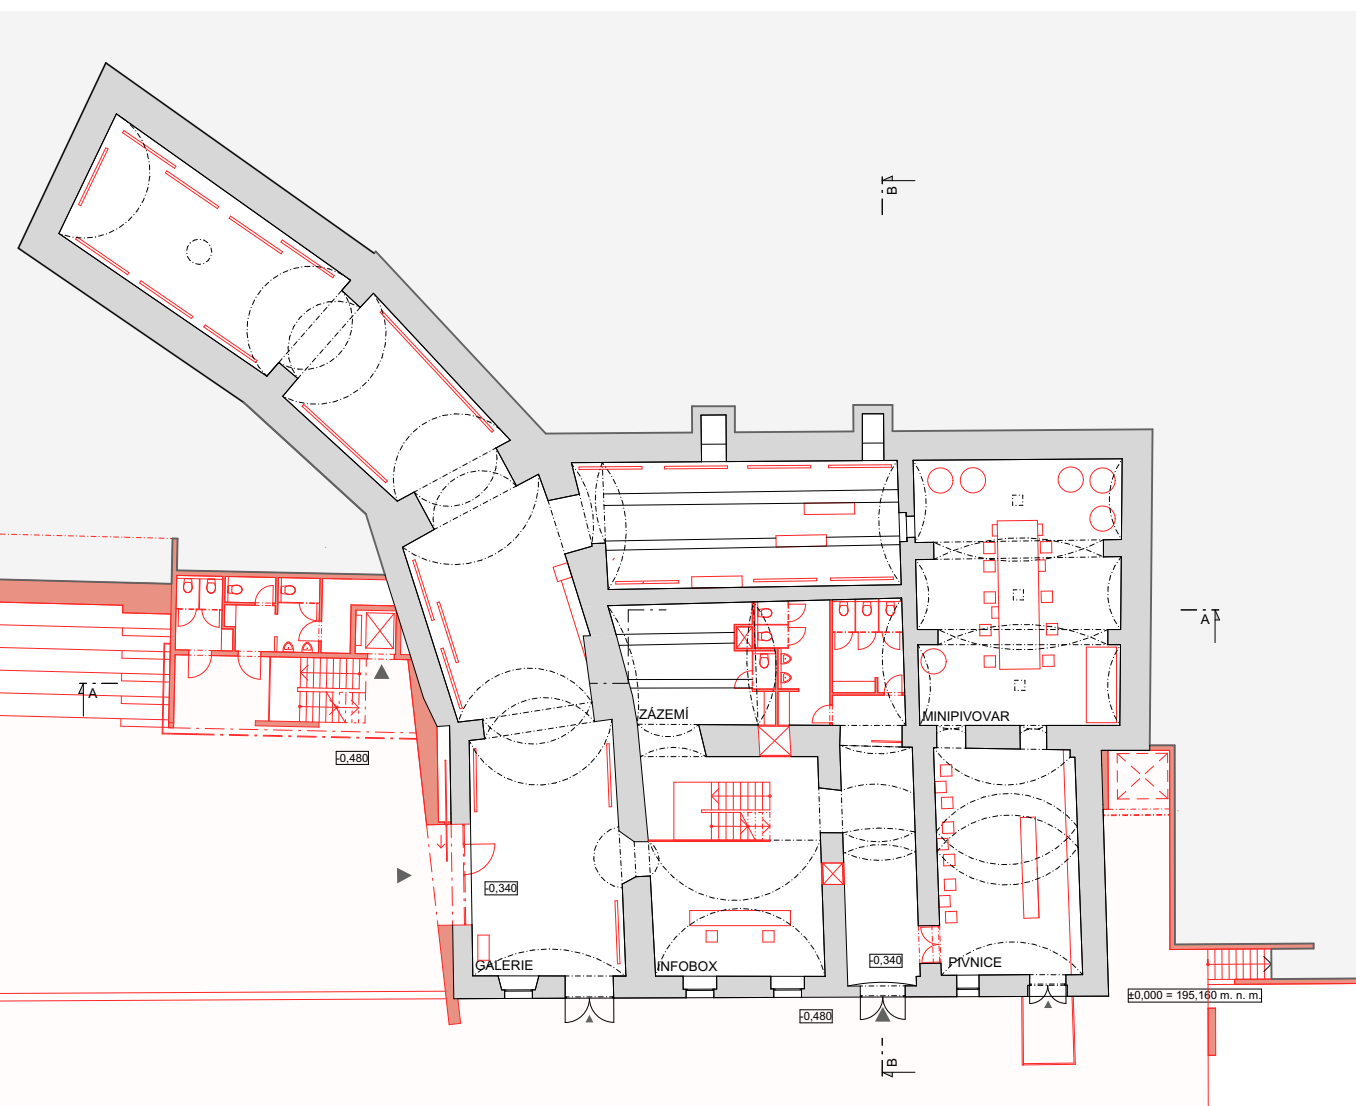


PŮDORYS 1. NP

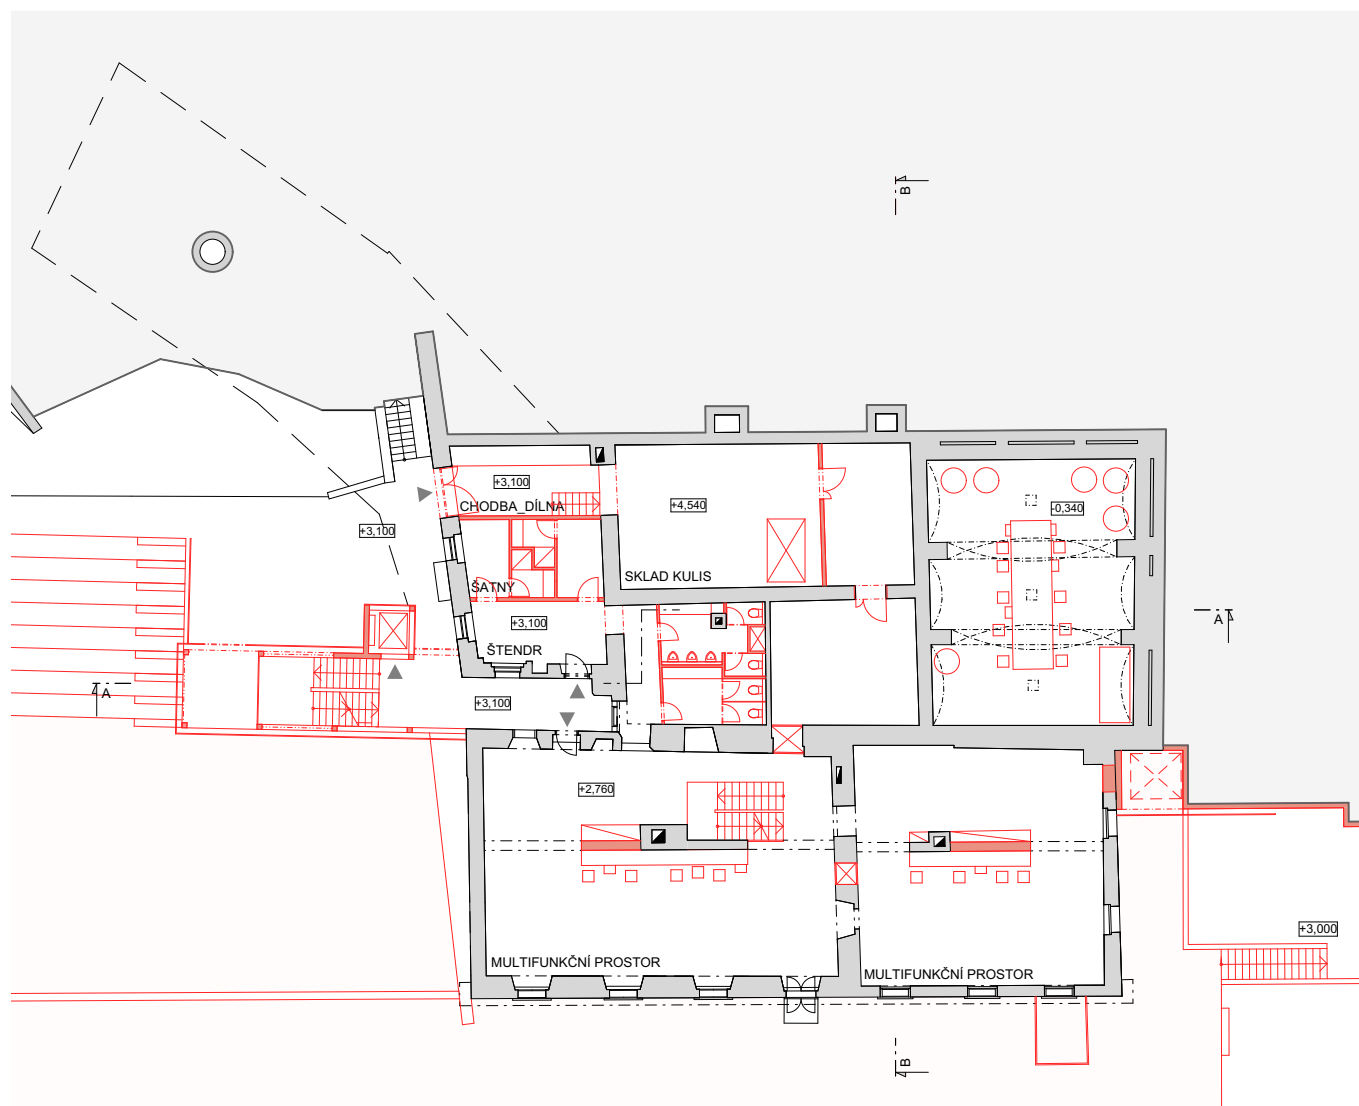


PŮDORYS 2. NP

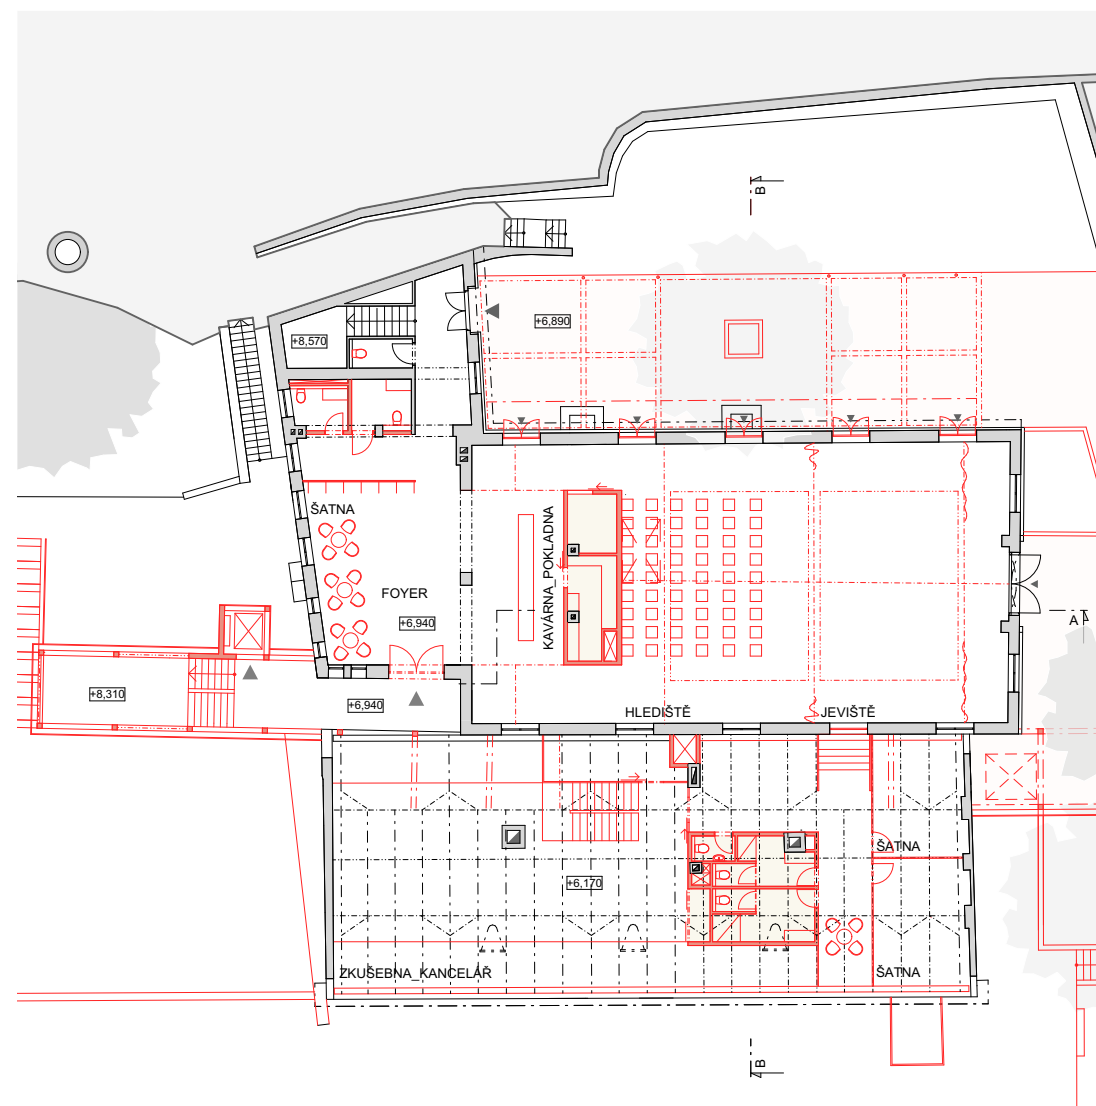

PŮDORYS 3. NP

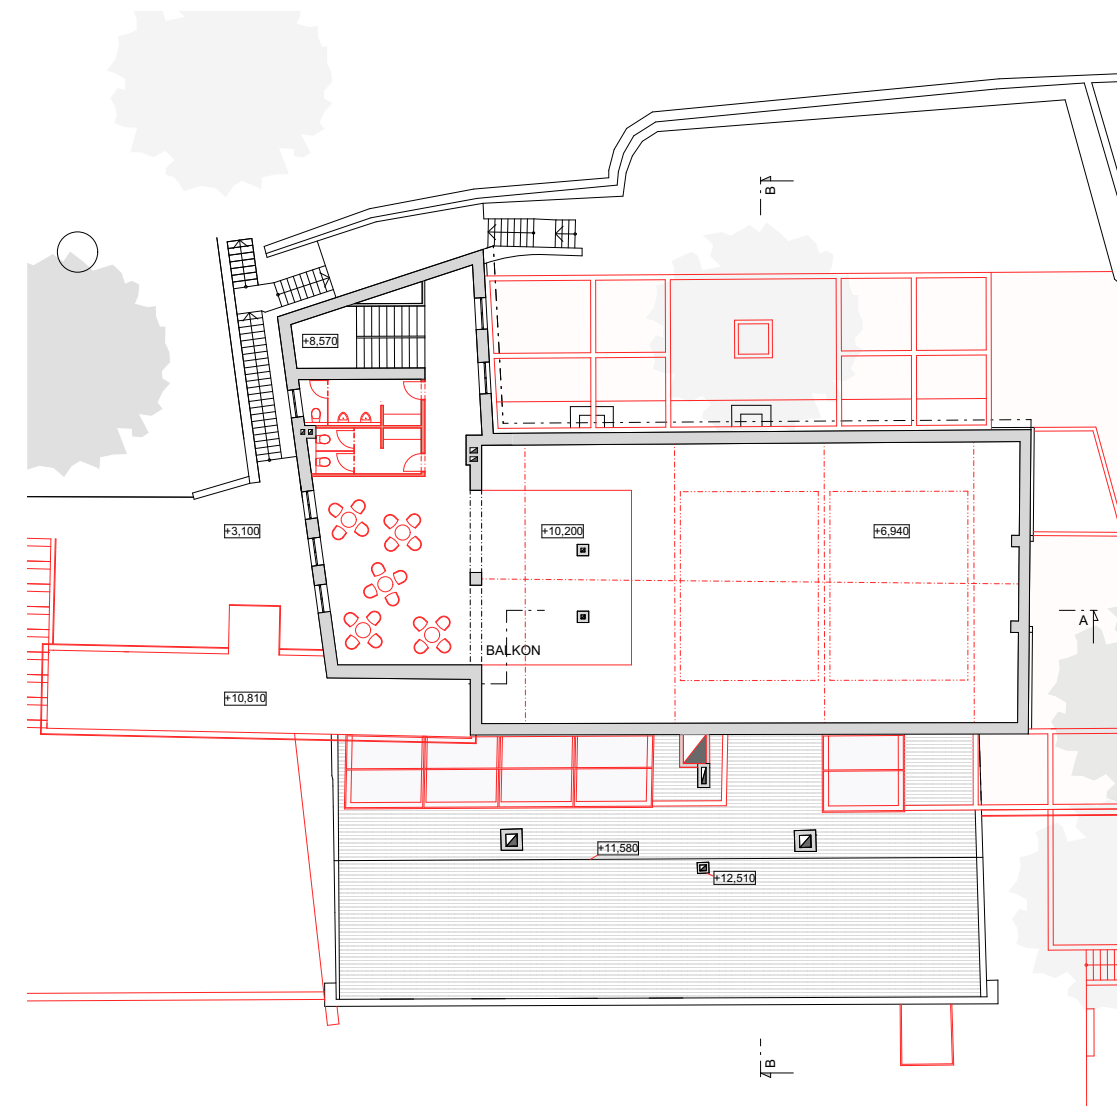


PŮDORYS 4. NP

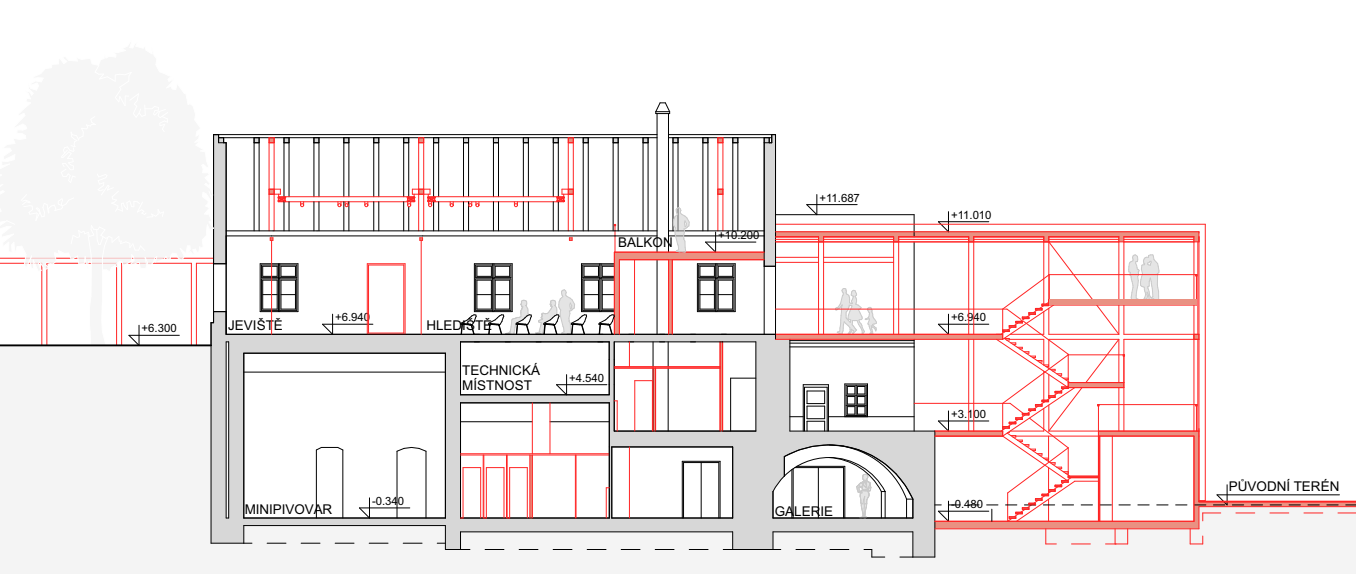


ŘEZ A-A




ŘEZ B-B

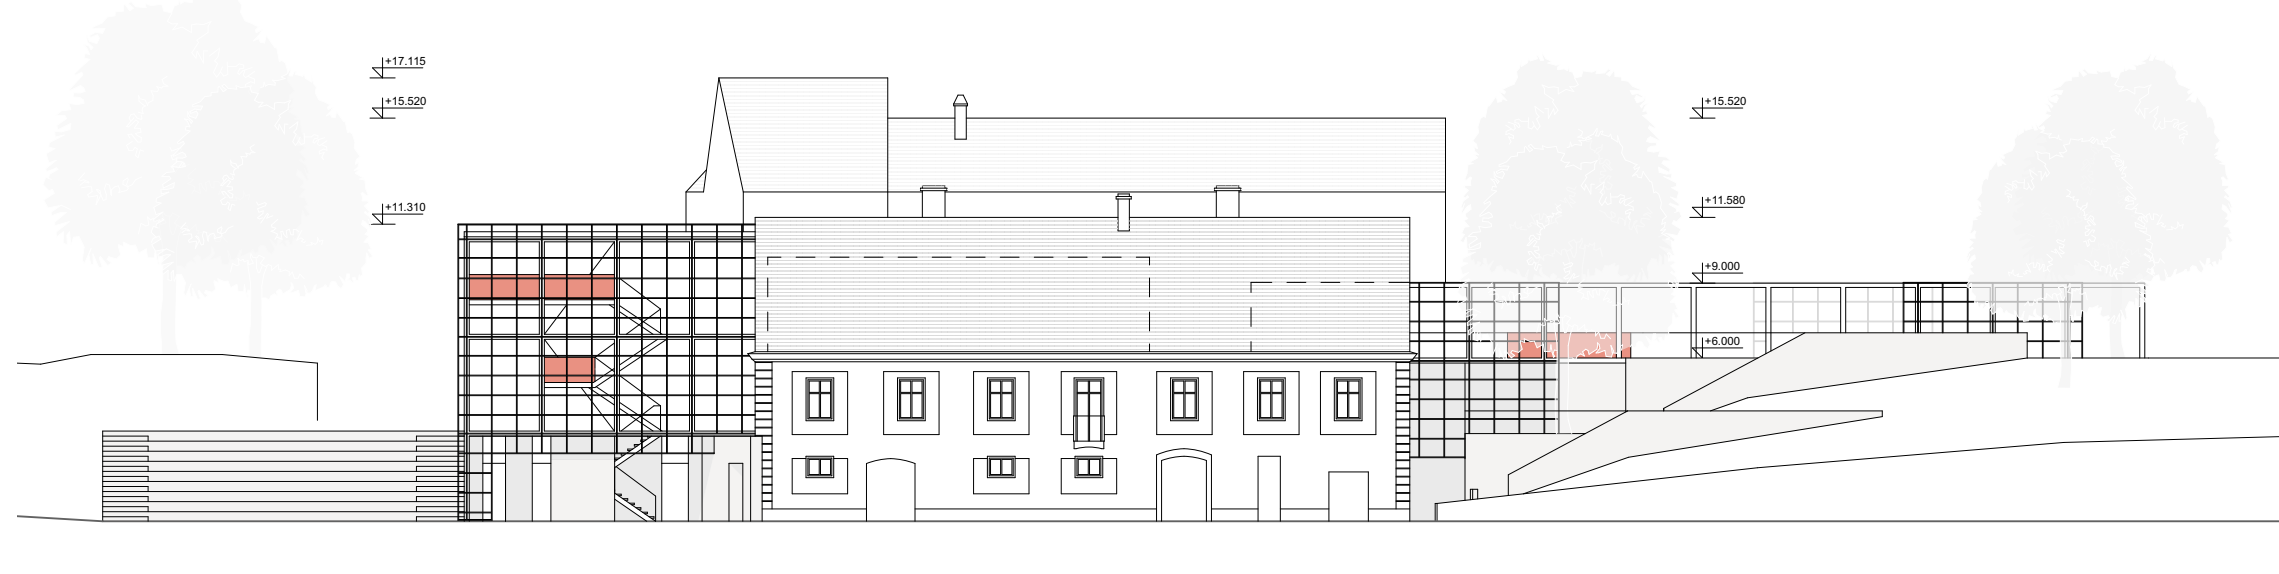


JÍŽNÍ POHLED

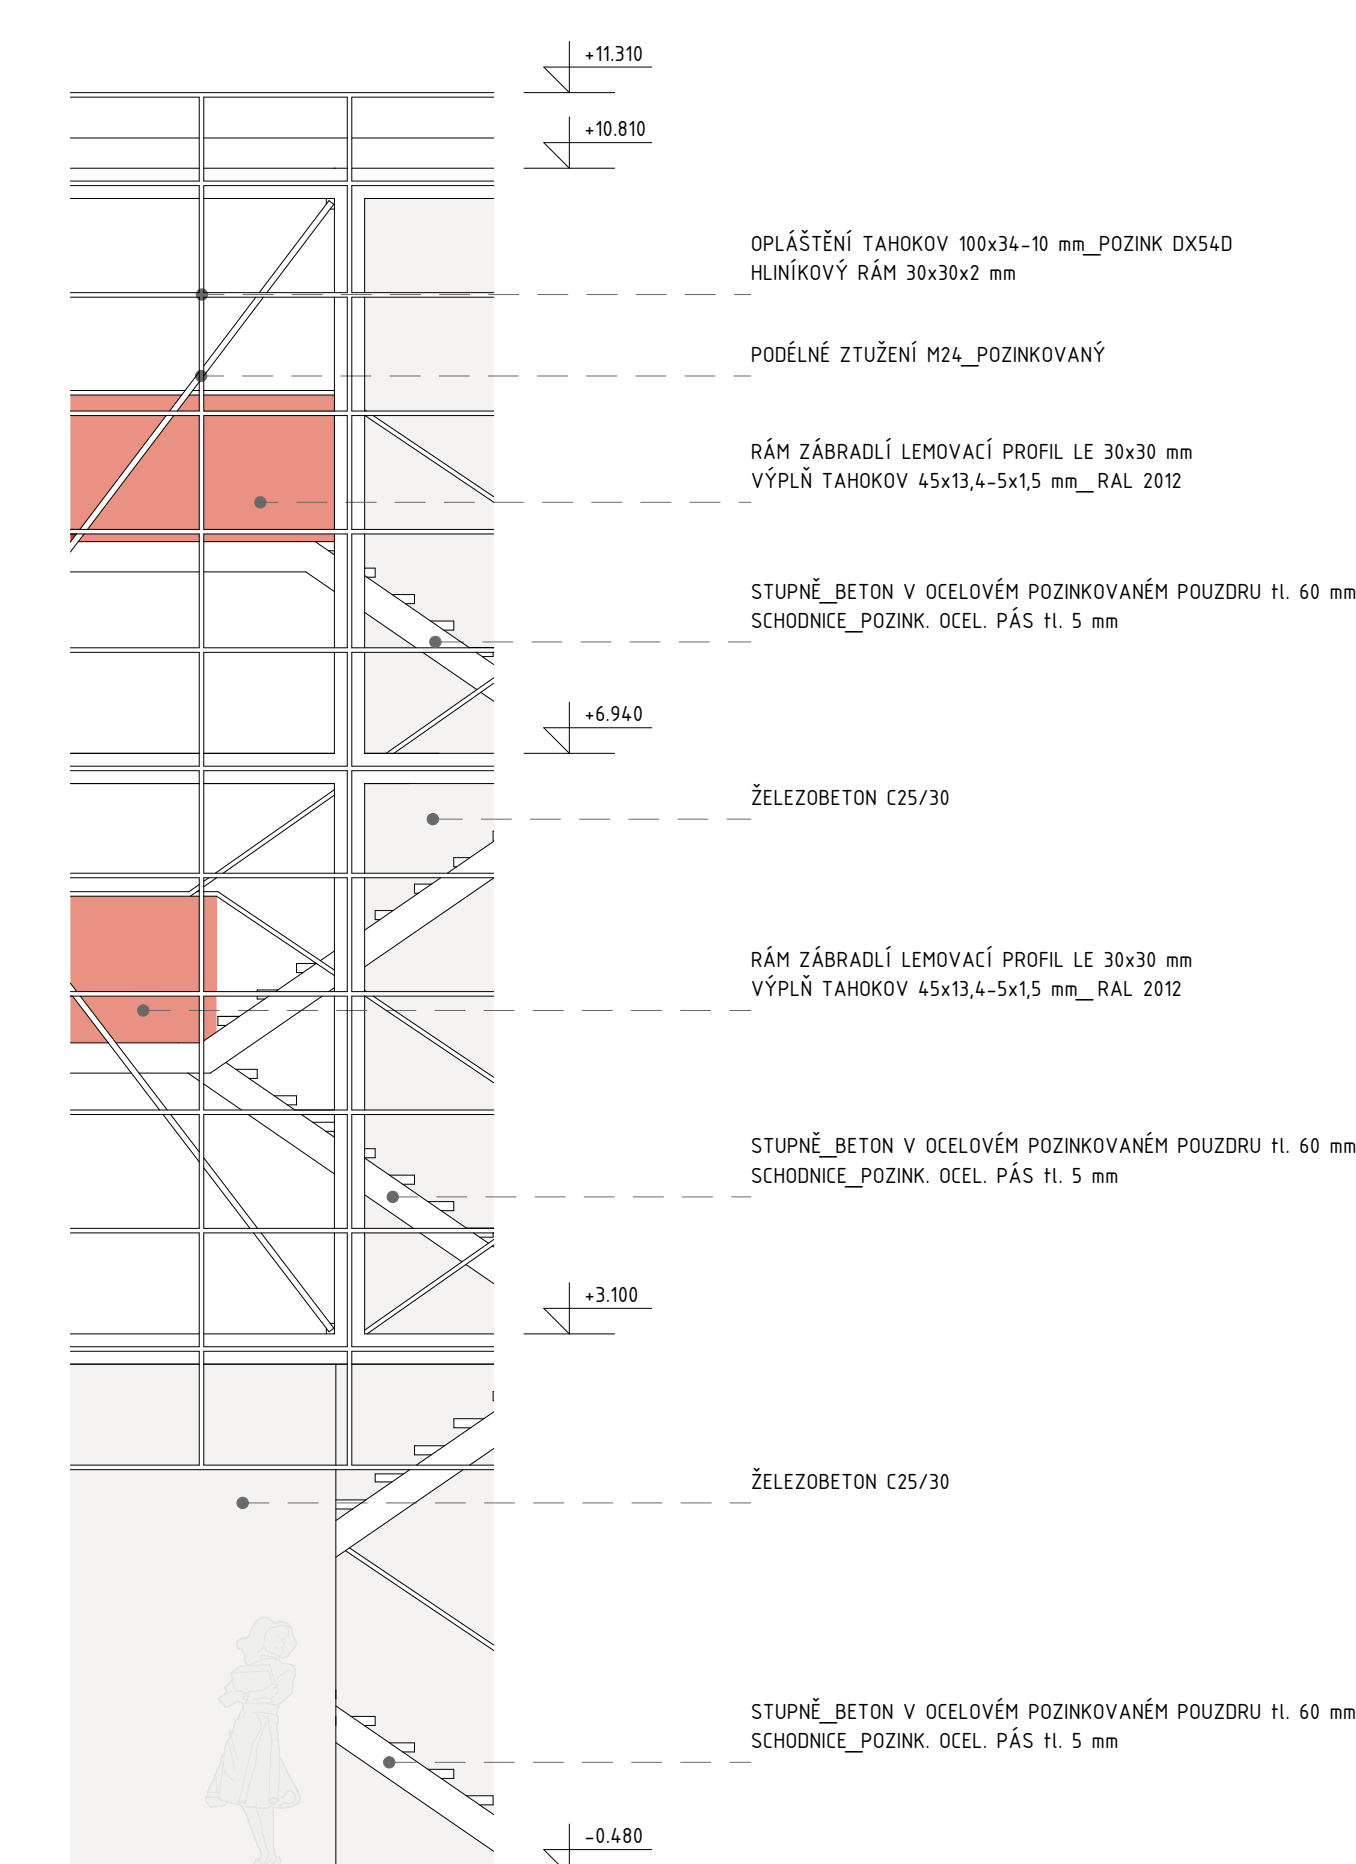


POHLED NA KOMUNIKAČNÍ VĚŽ

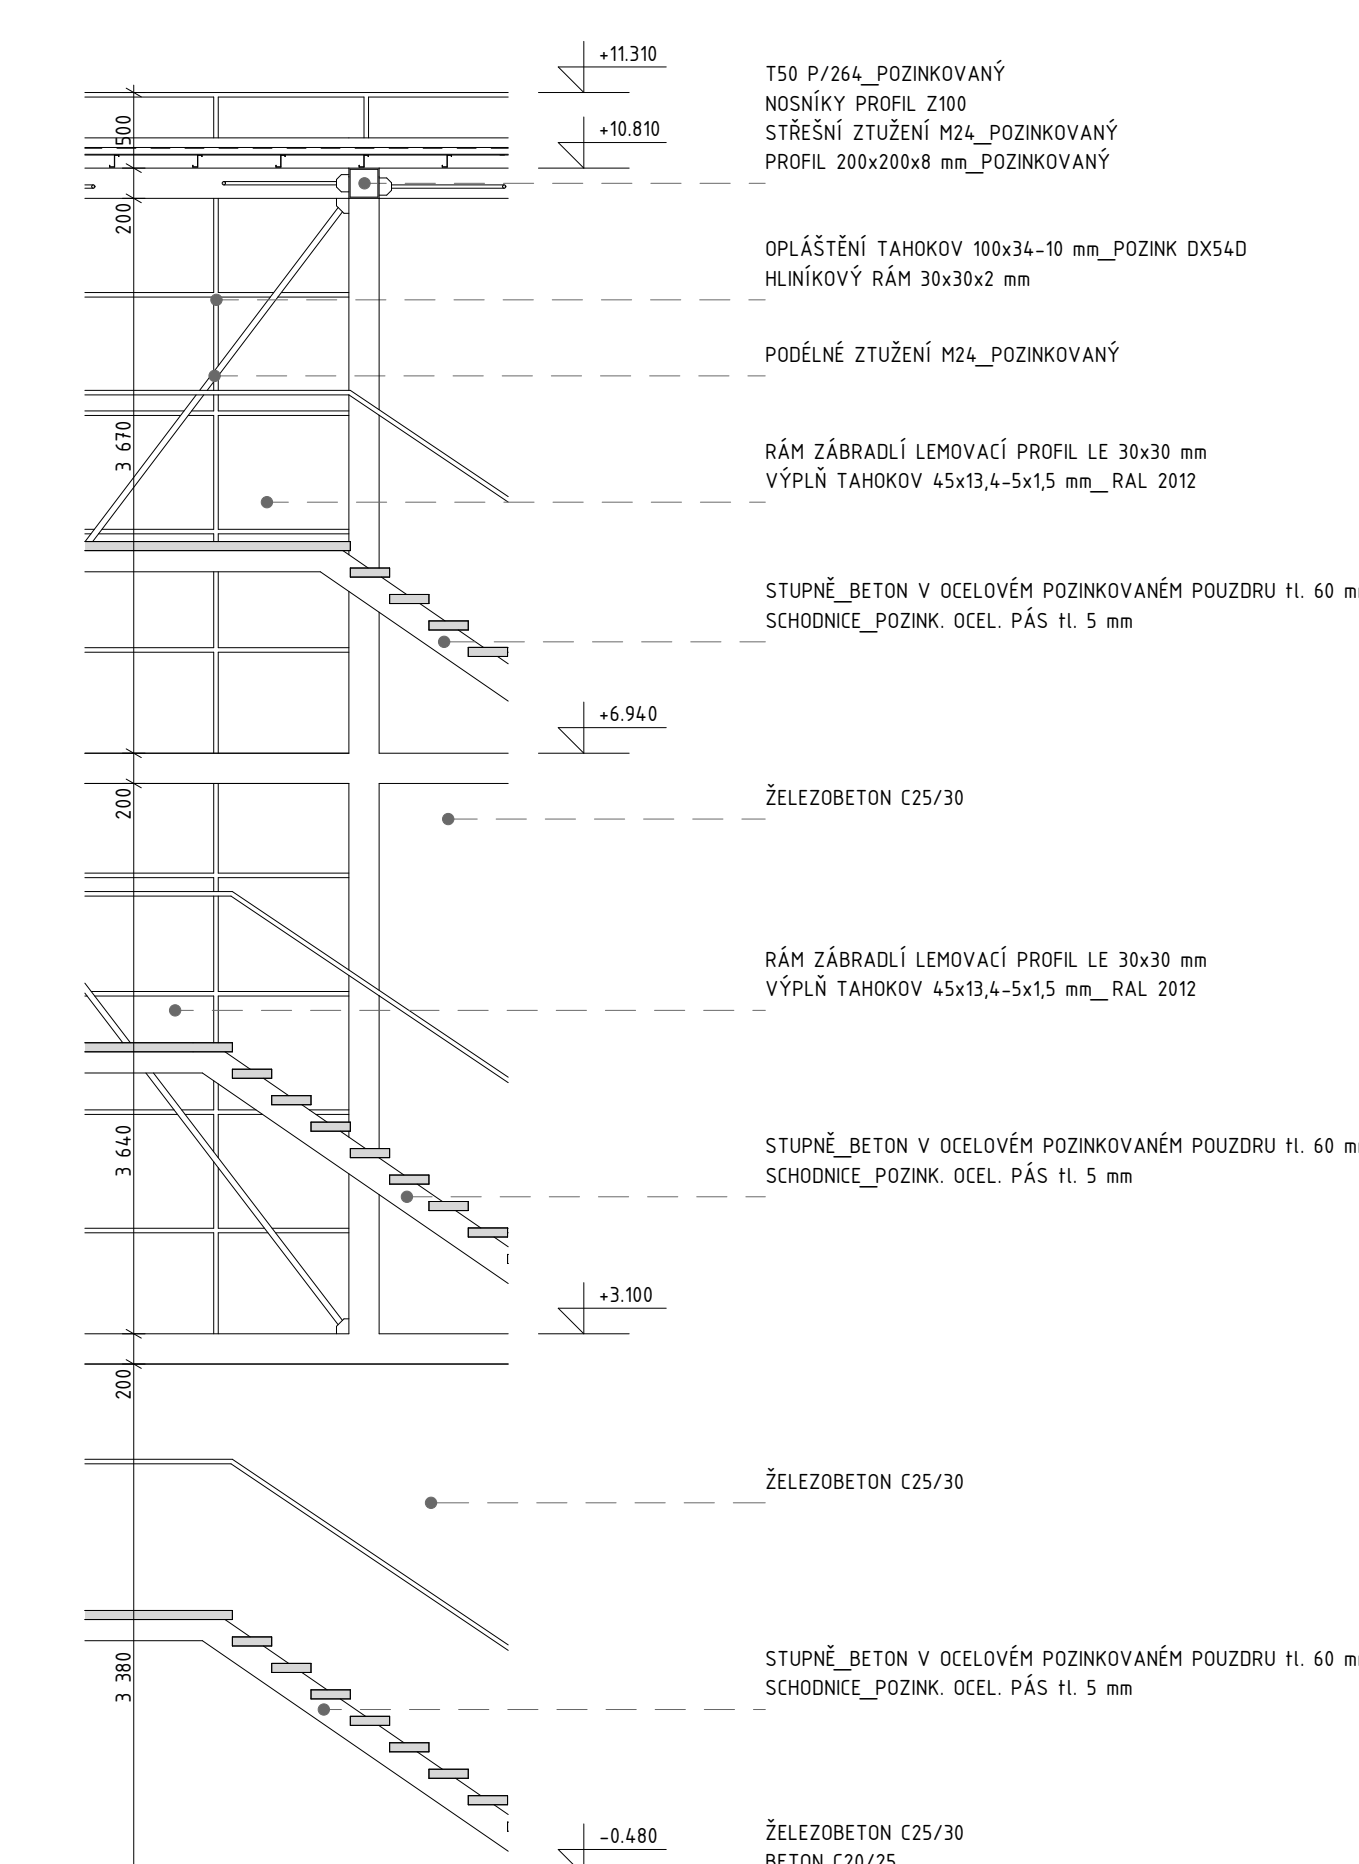


ŘEZ KOMUNIKAČNÍ VĚŽI

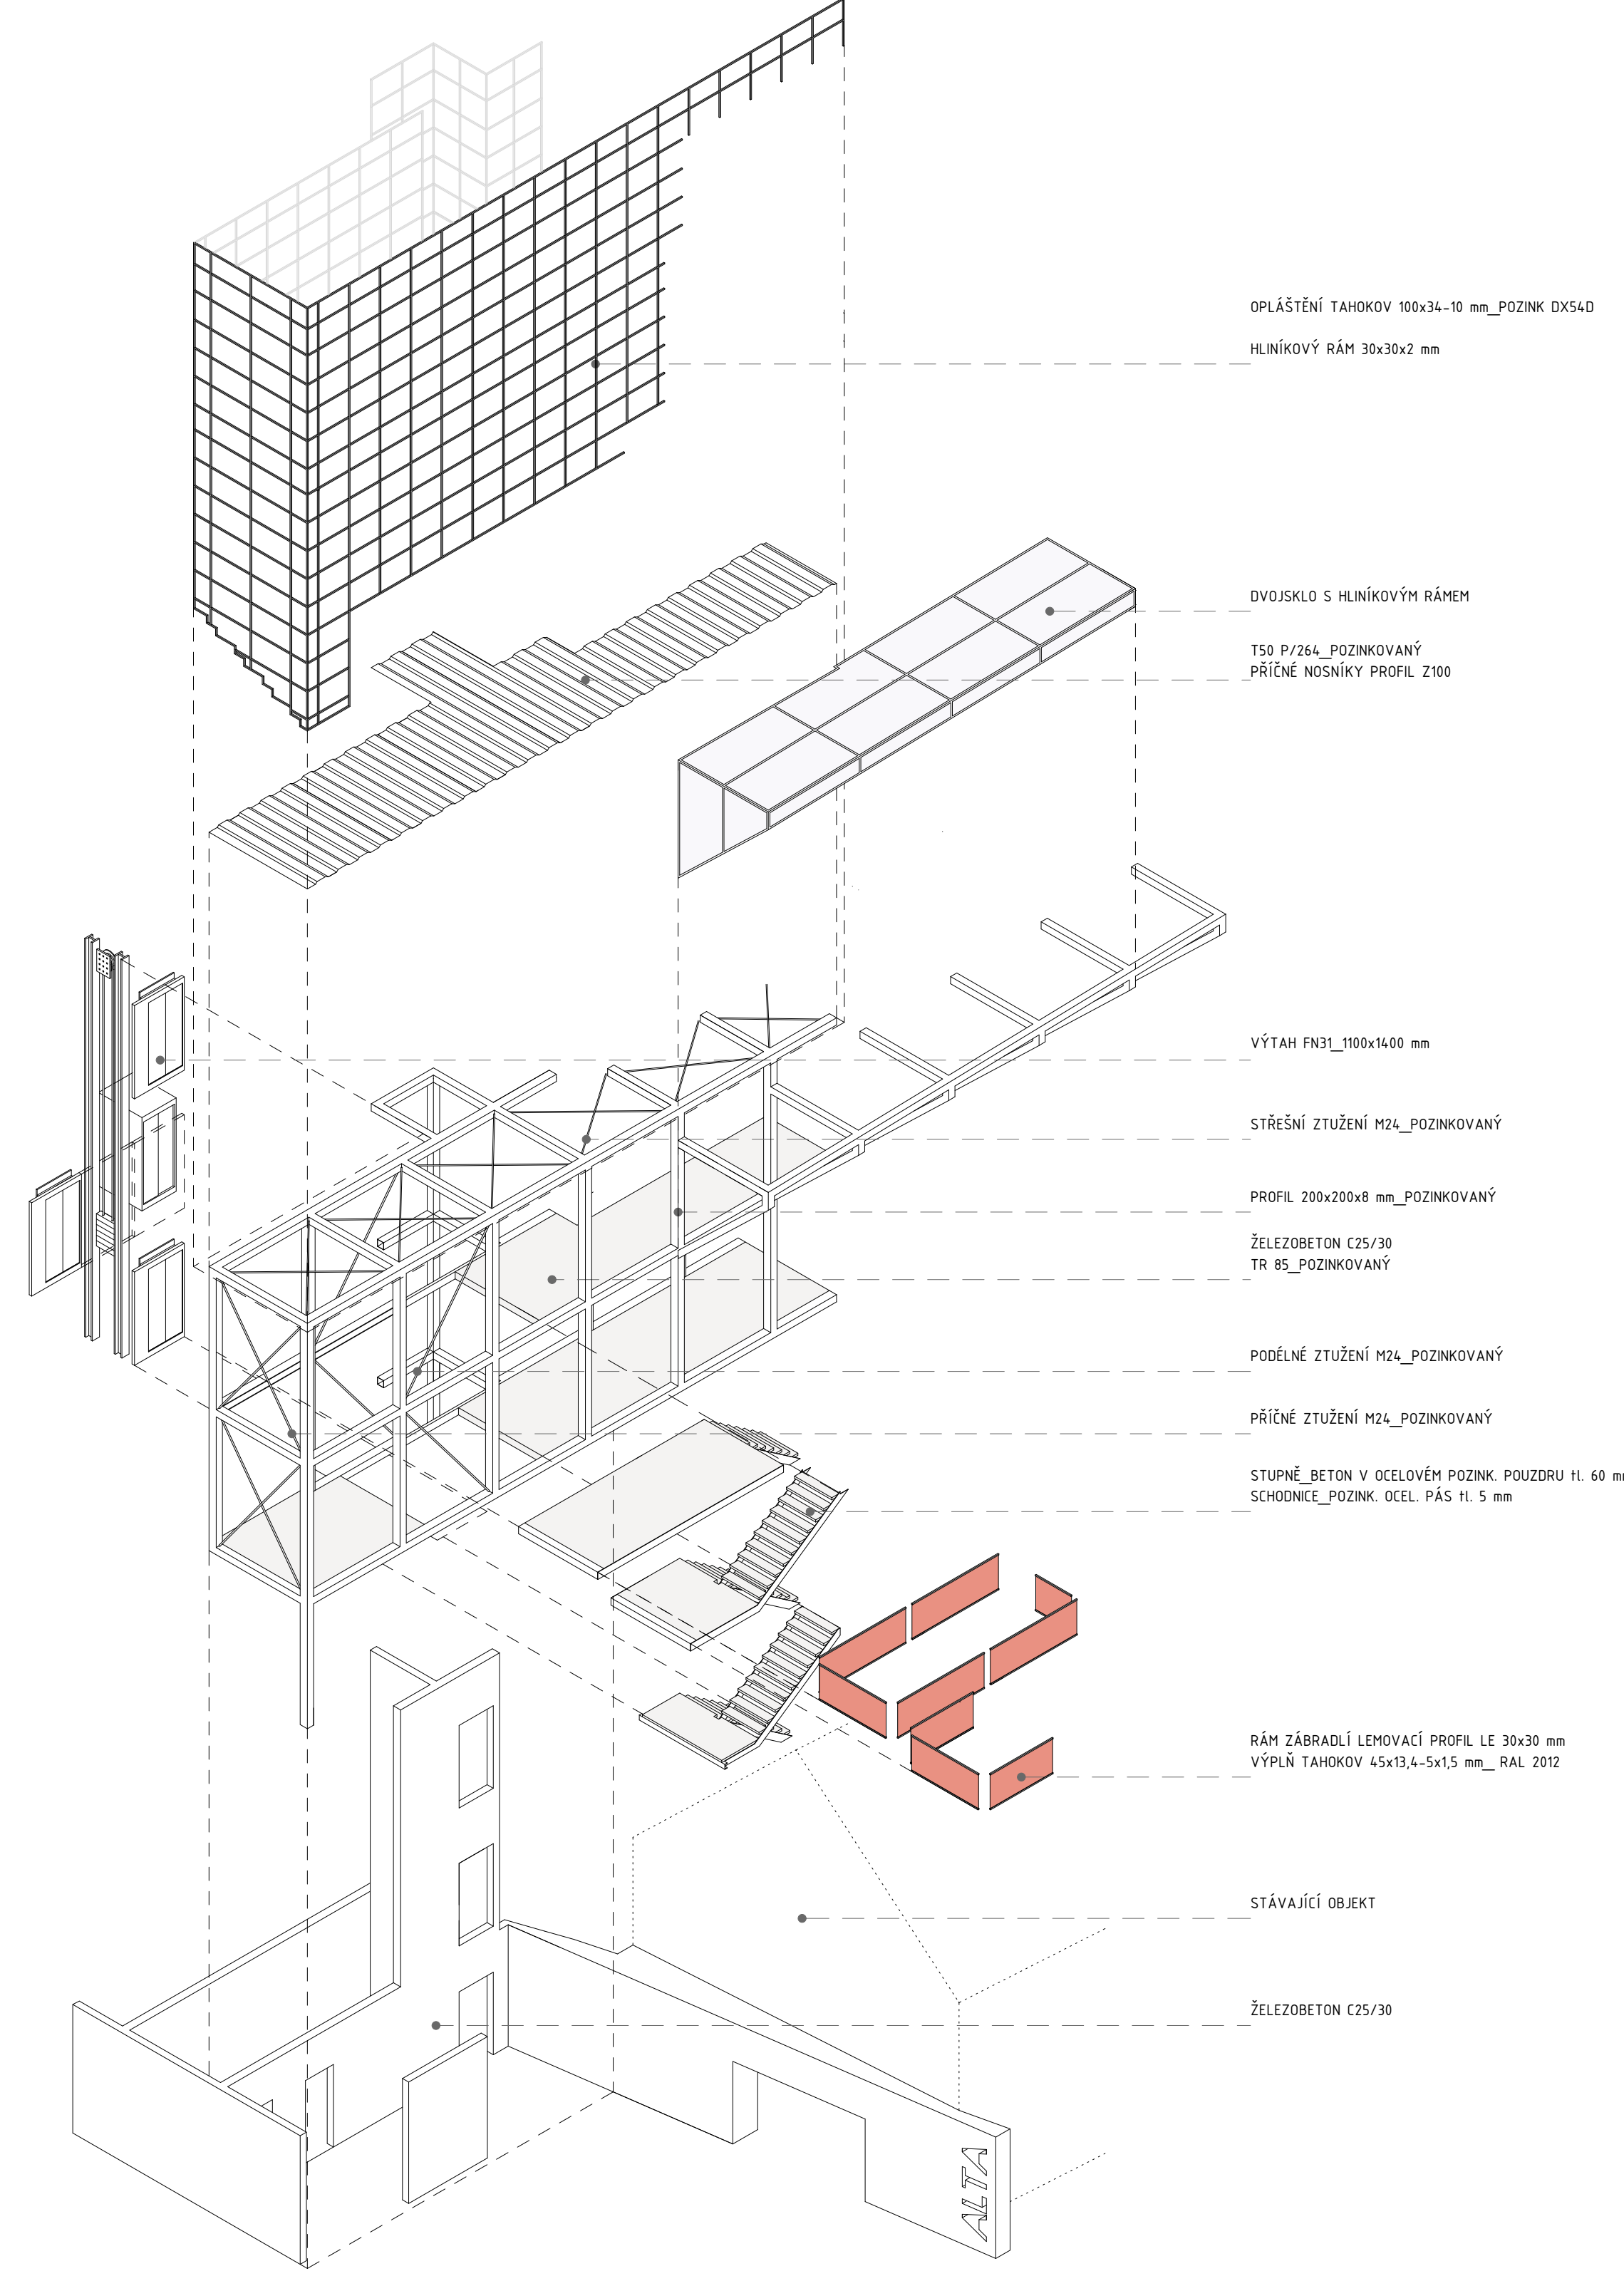


SCHEMA KONSTRUKCE KOMUNIKAČNÍ VĚŽE

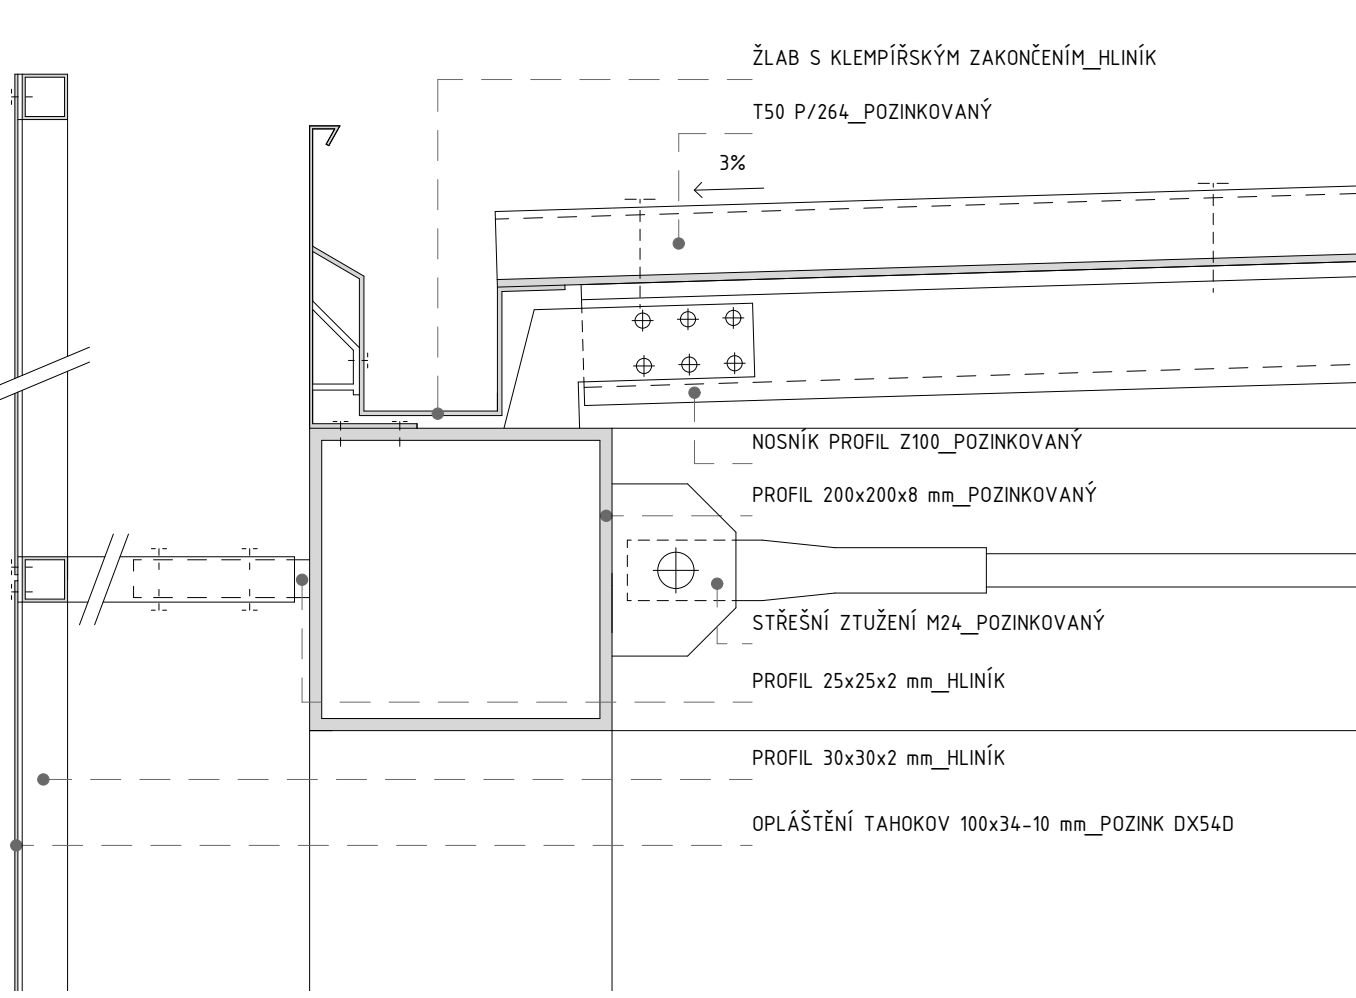

DETAIL STŘEŠNÍ KONSTRUKCE VĚŽE

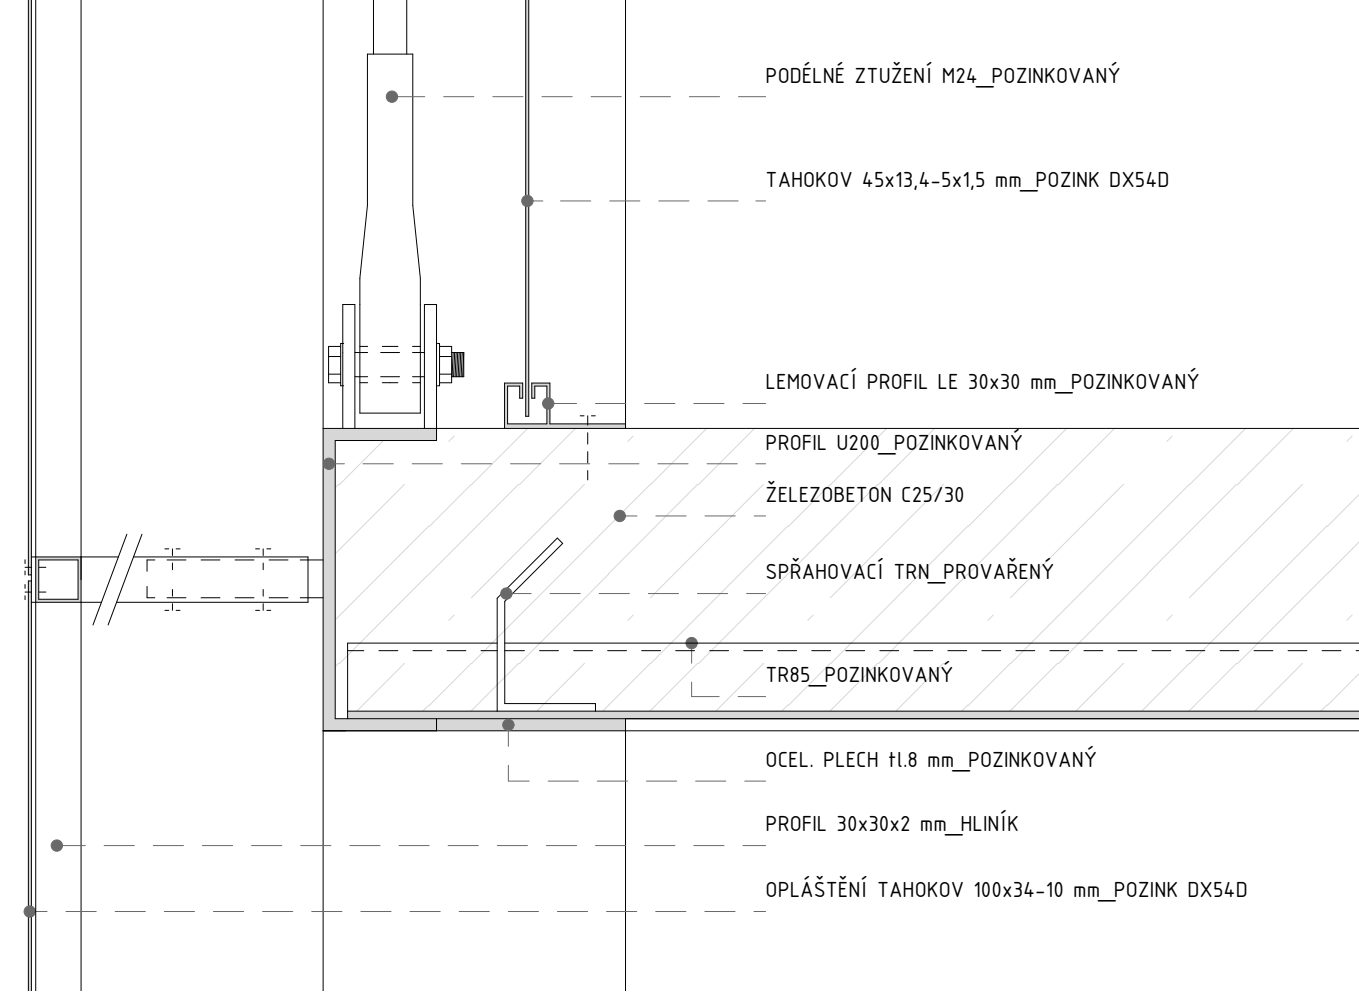

DETAIL STROPNÍ KONSTRUKCE VĚŽE

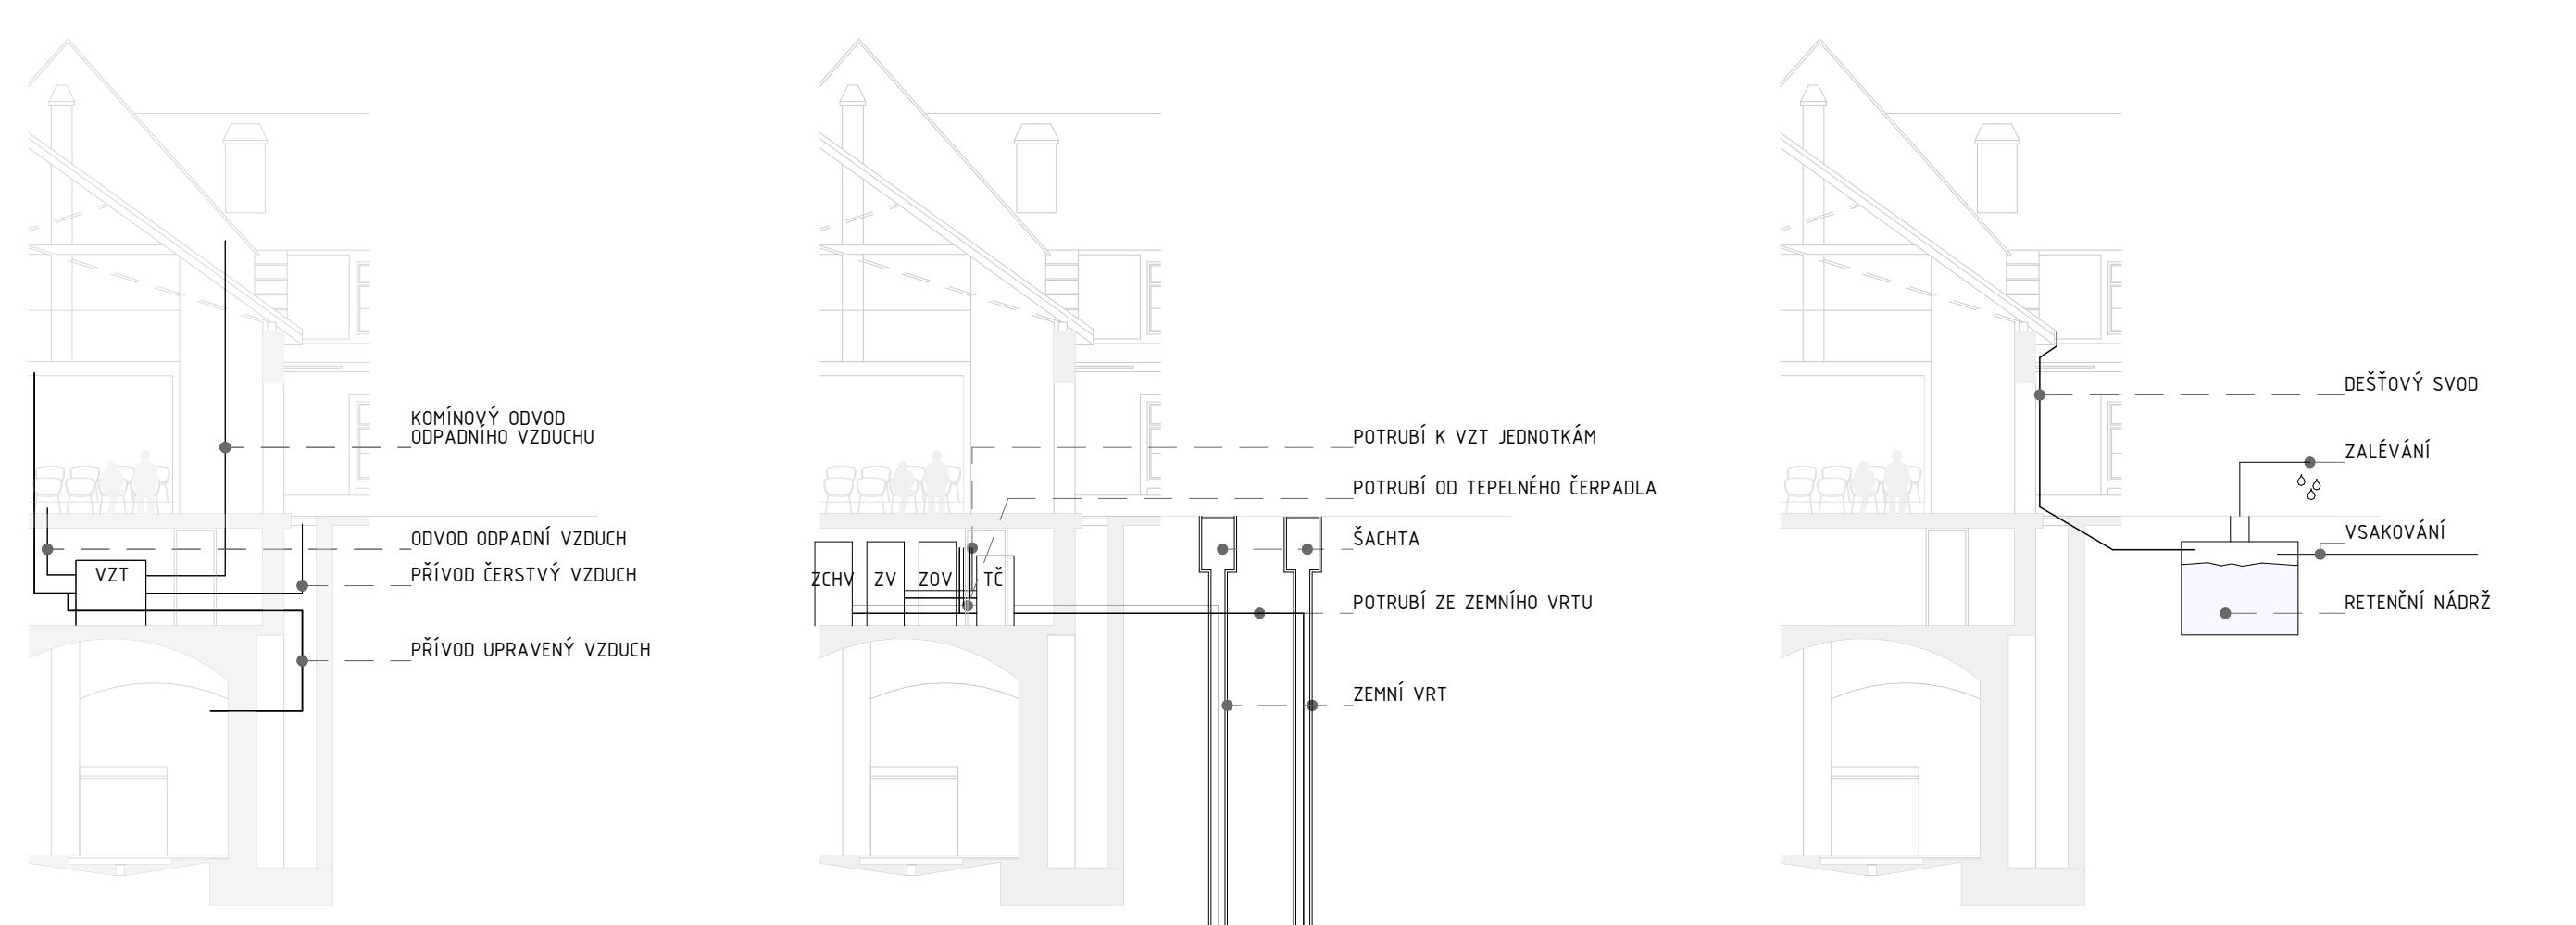

SCHEMA SYSTÉMU TECHNICKÉHO ZAŘÍZENÍ BUDOVY

