



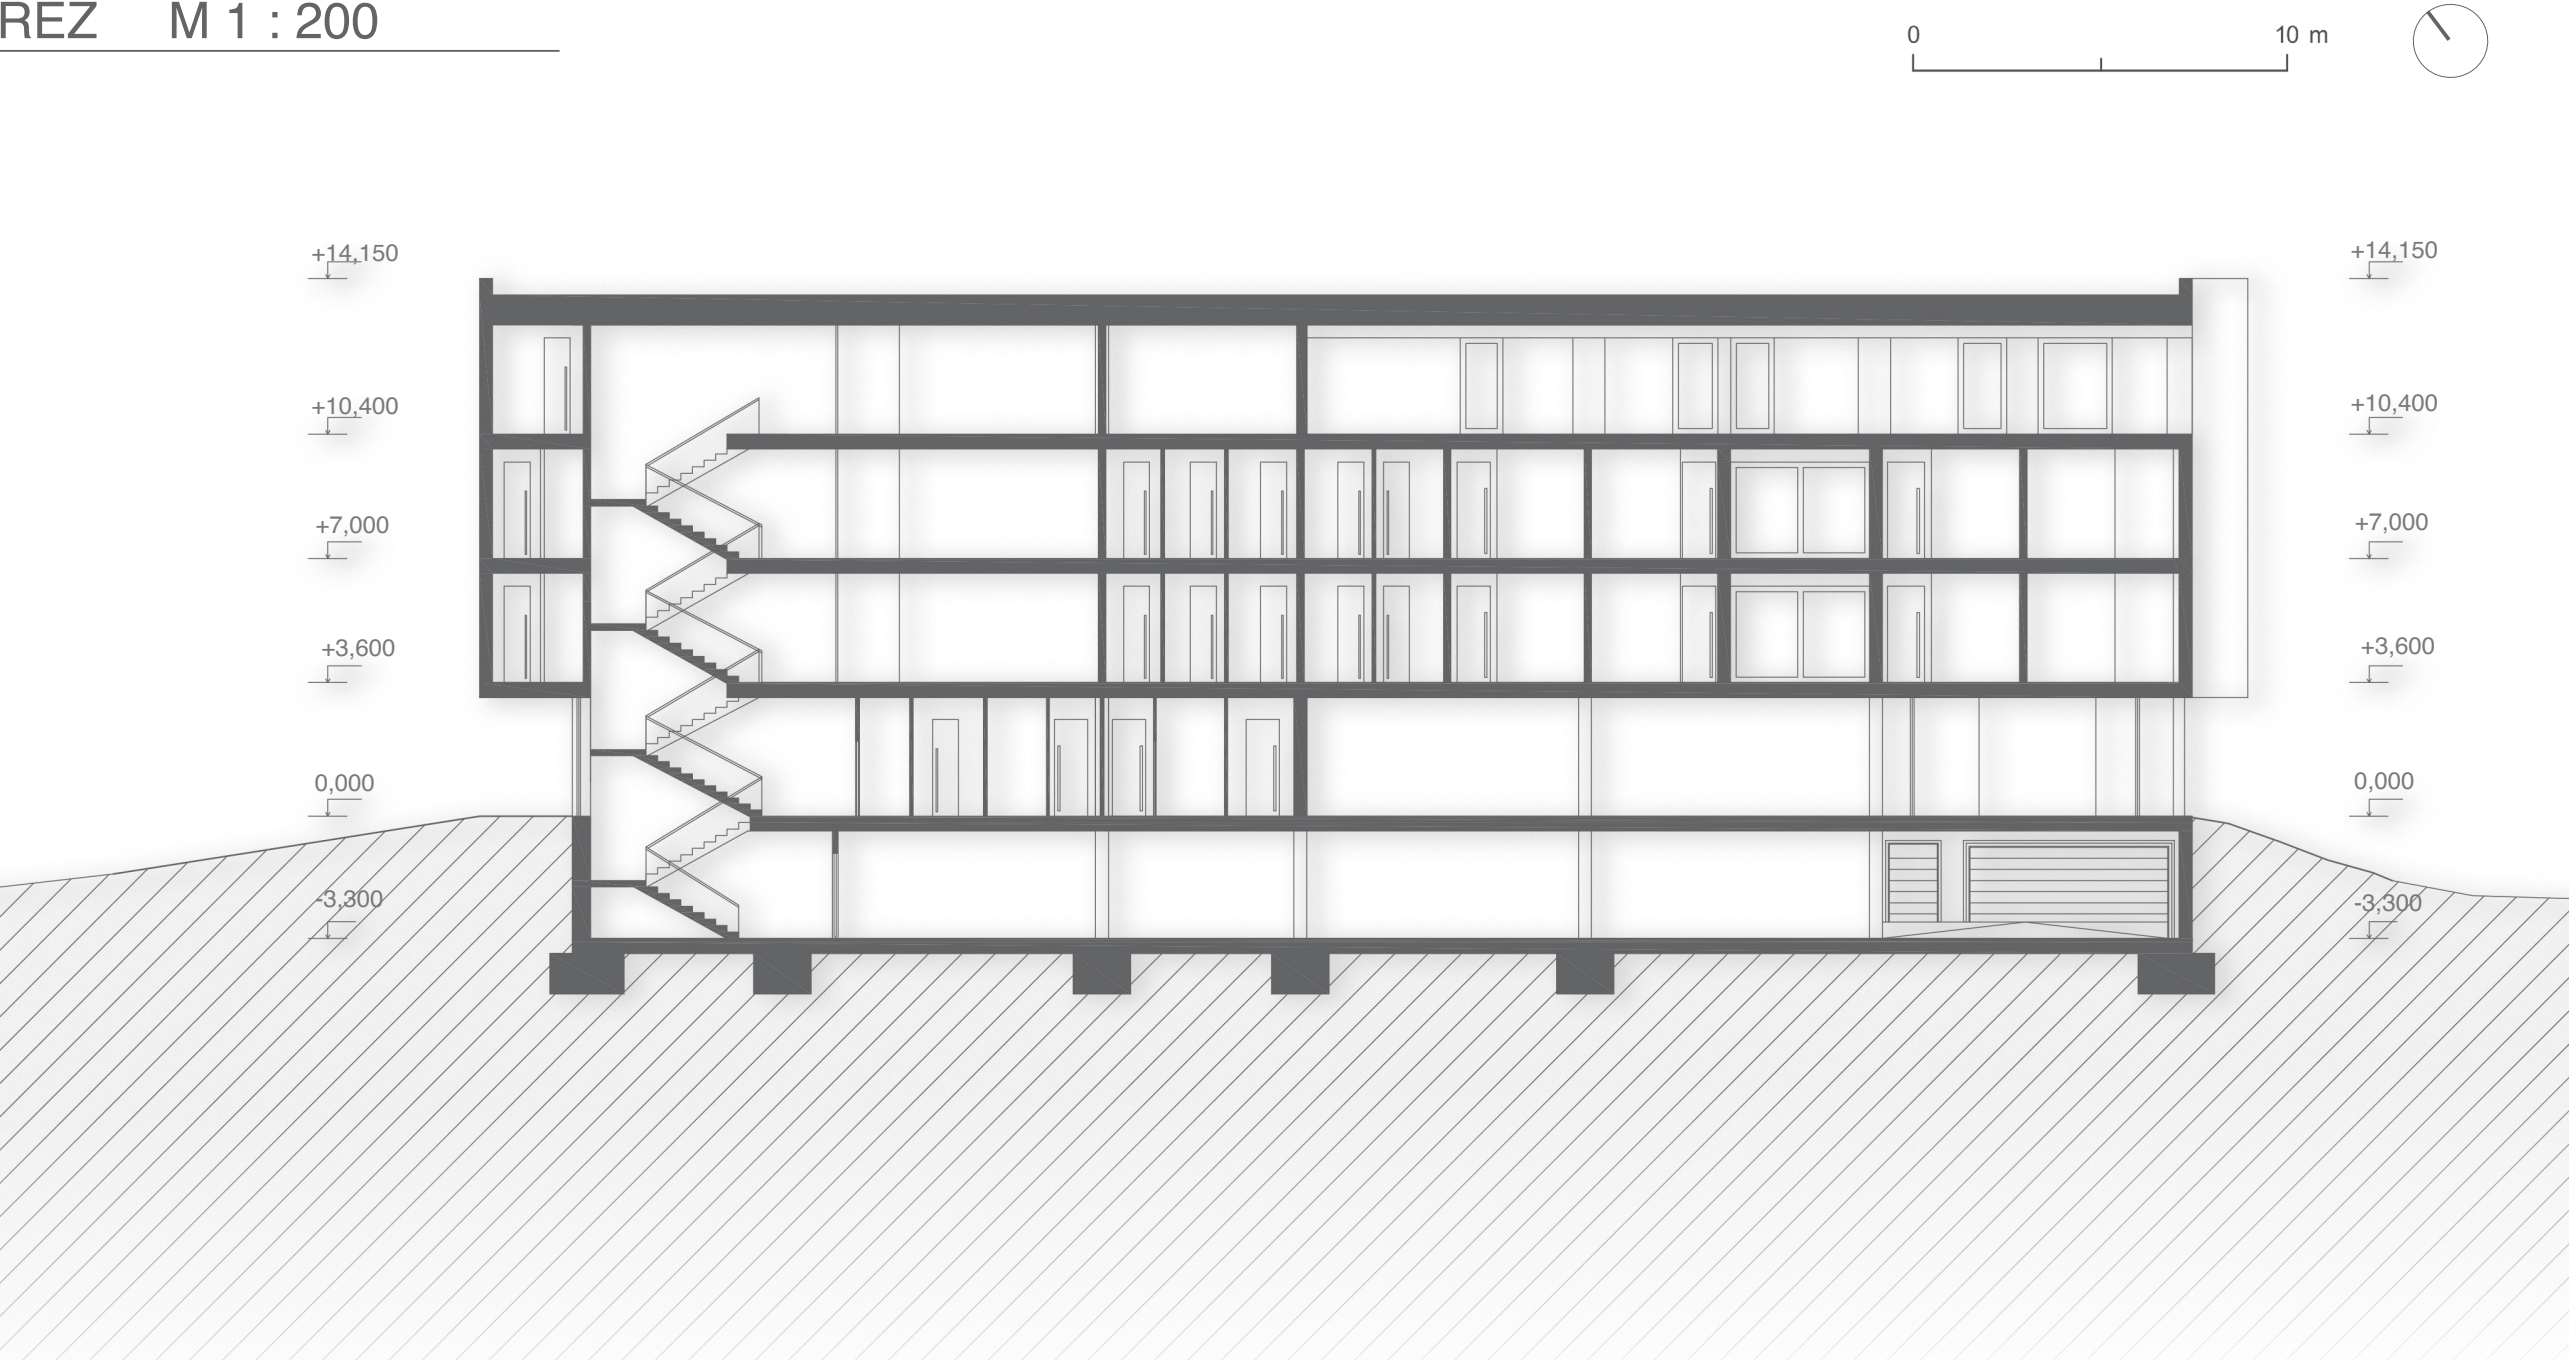


1. NP
- |   |                                      |                               |
|---|--------------------------------------|-------------------------------|
| 1 vstupná hala                            | 7 centrálna kúpeľňa                  | 13 umývárň                    |
| 2 recepcia                                | 8 relaxačné izby pre denný stacionár | 14 hracia miestnosť           |
| 3 kaviareň                                | 9 kuchyňa                            | 15 sklad hračiek              |
| 4 administratíva                          | 10 sklady pre kuchyňu                | 16 príprava jedla             |
| 5 komunitné centrum                       | 11 kancelária kuchyne                | 17 kancelária materskej školy |
| 6 spoločenská miestnosť _ denný stacionár | 12 vstupná hala materskej školy      | 18 sklad prádla               |

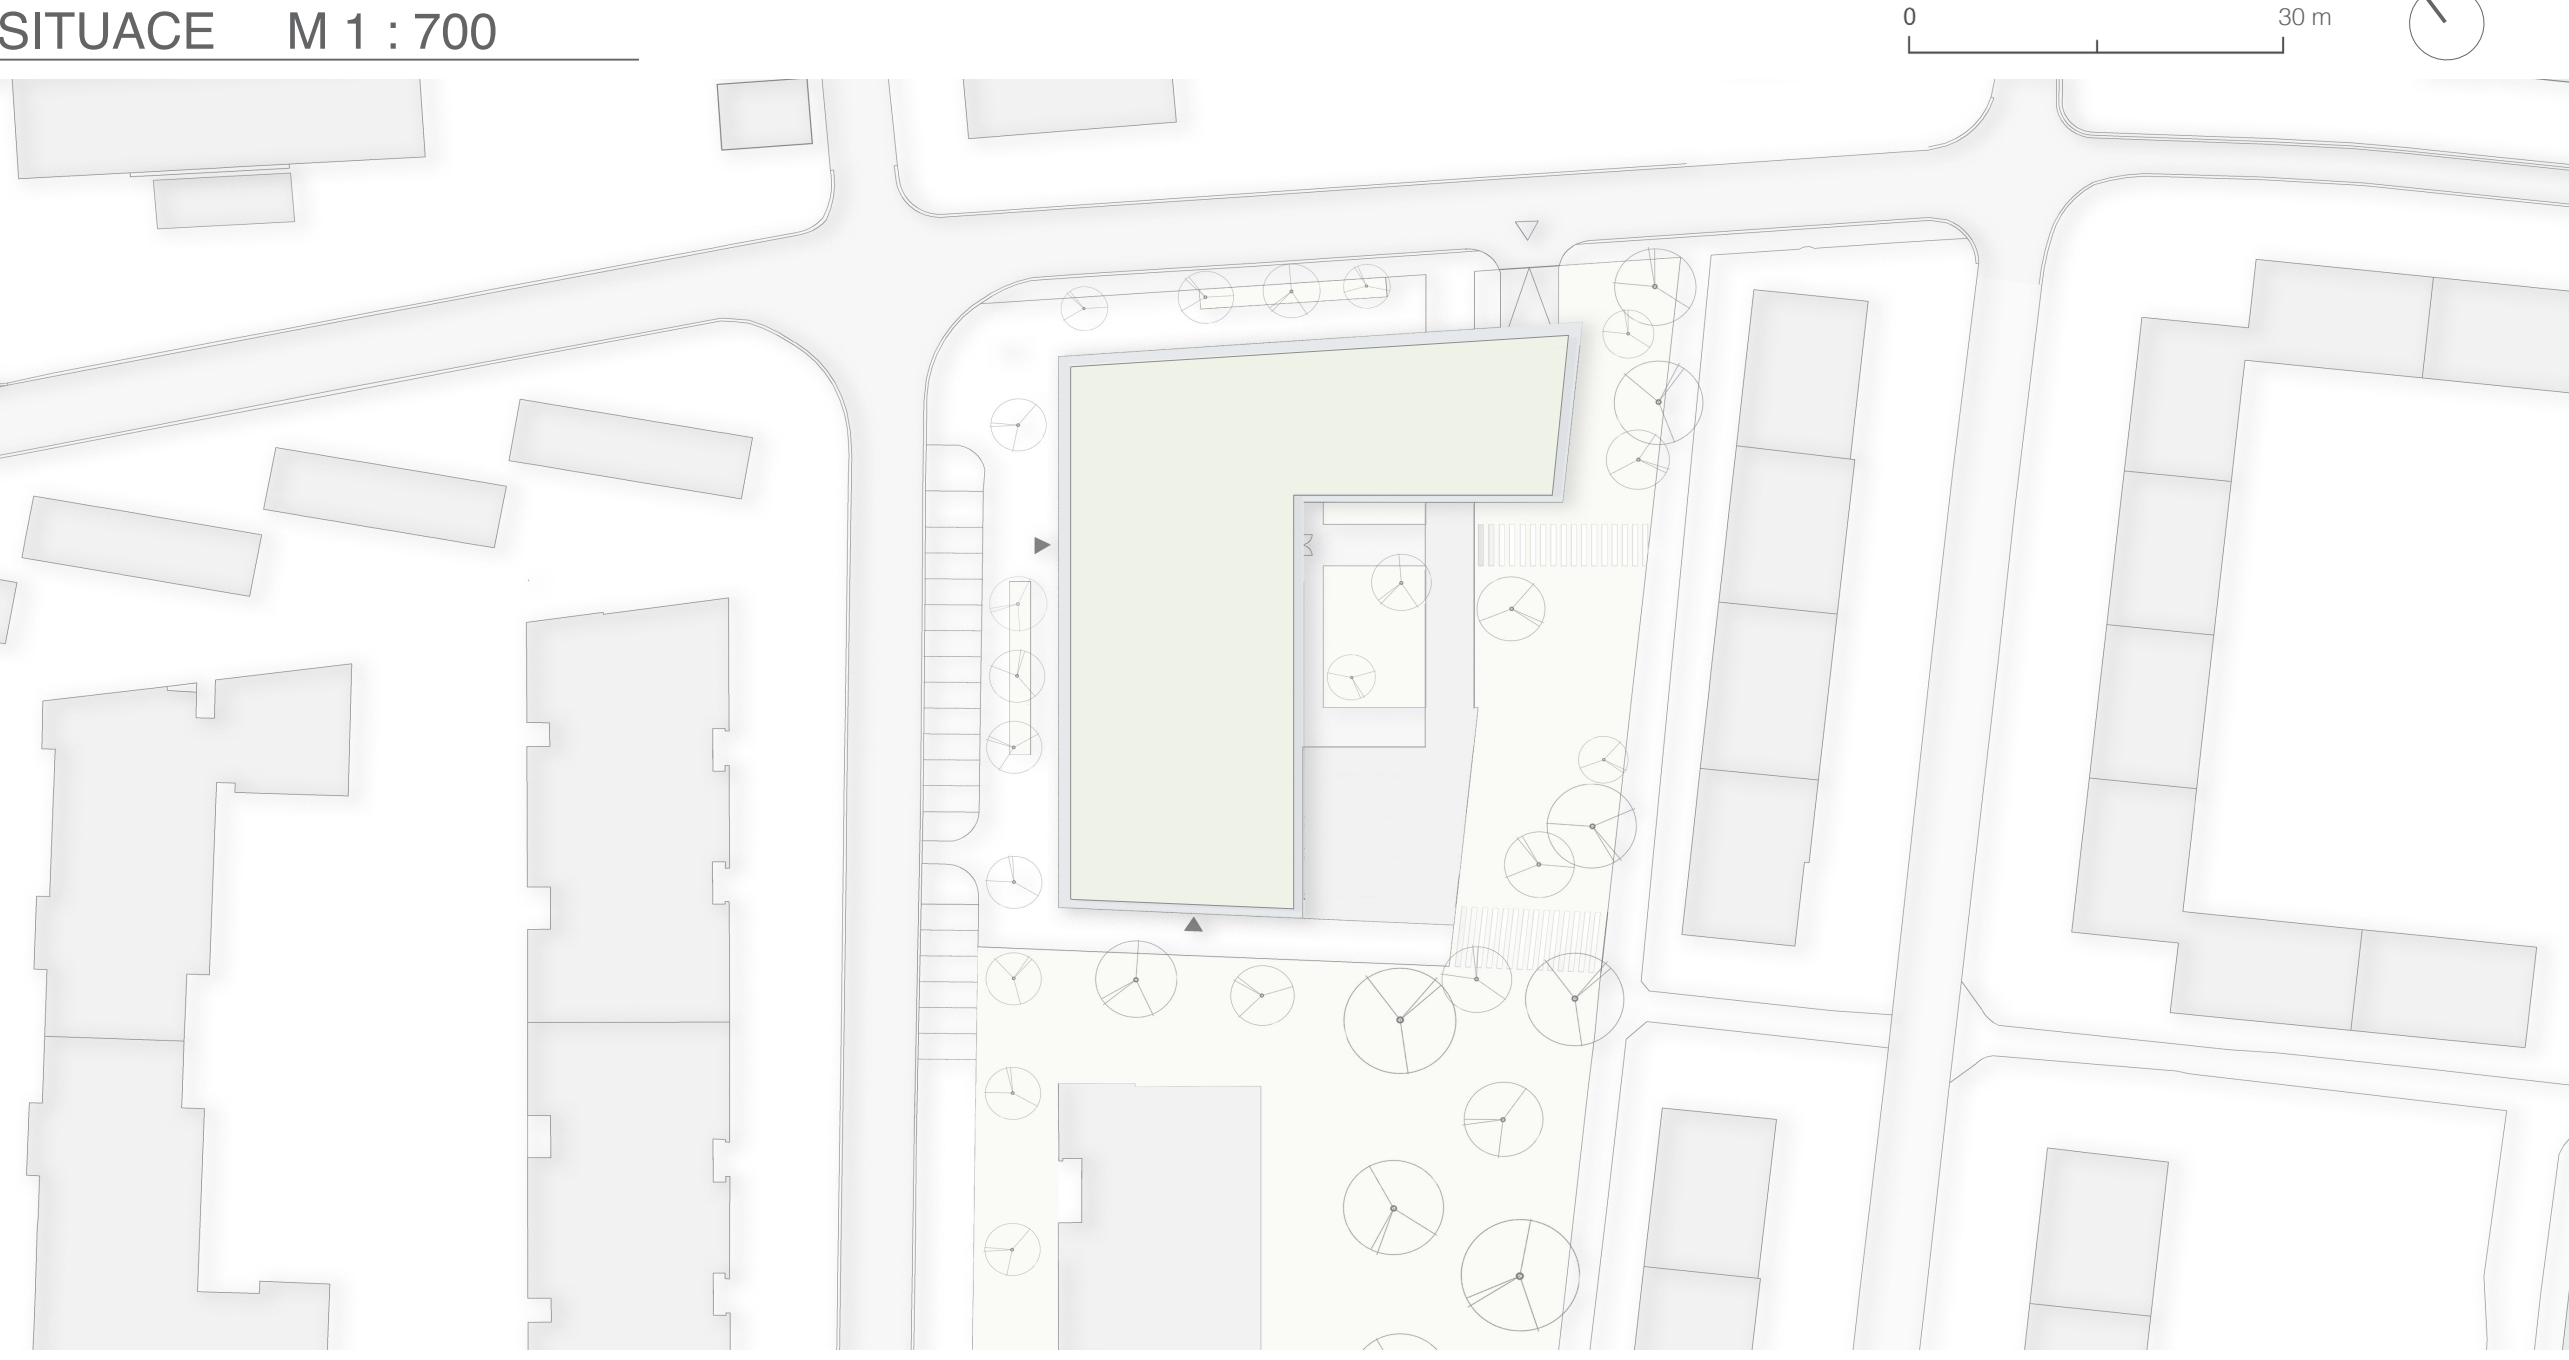


## DŮM SENIORŮ A MATEŘSKÁ ŠKOLA KOLÍN

AT03 - Ing. arch. Jiří Smolík, Ing. arch. Tomáš Med, Ph.D.

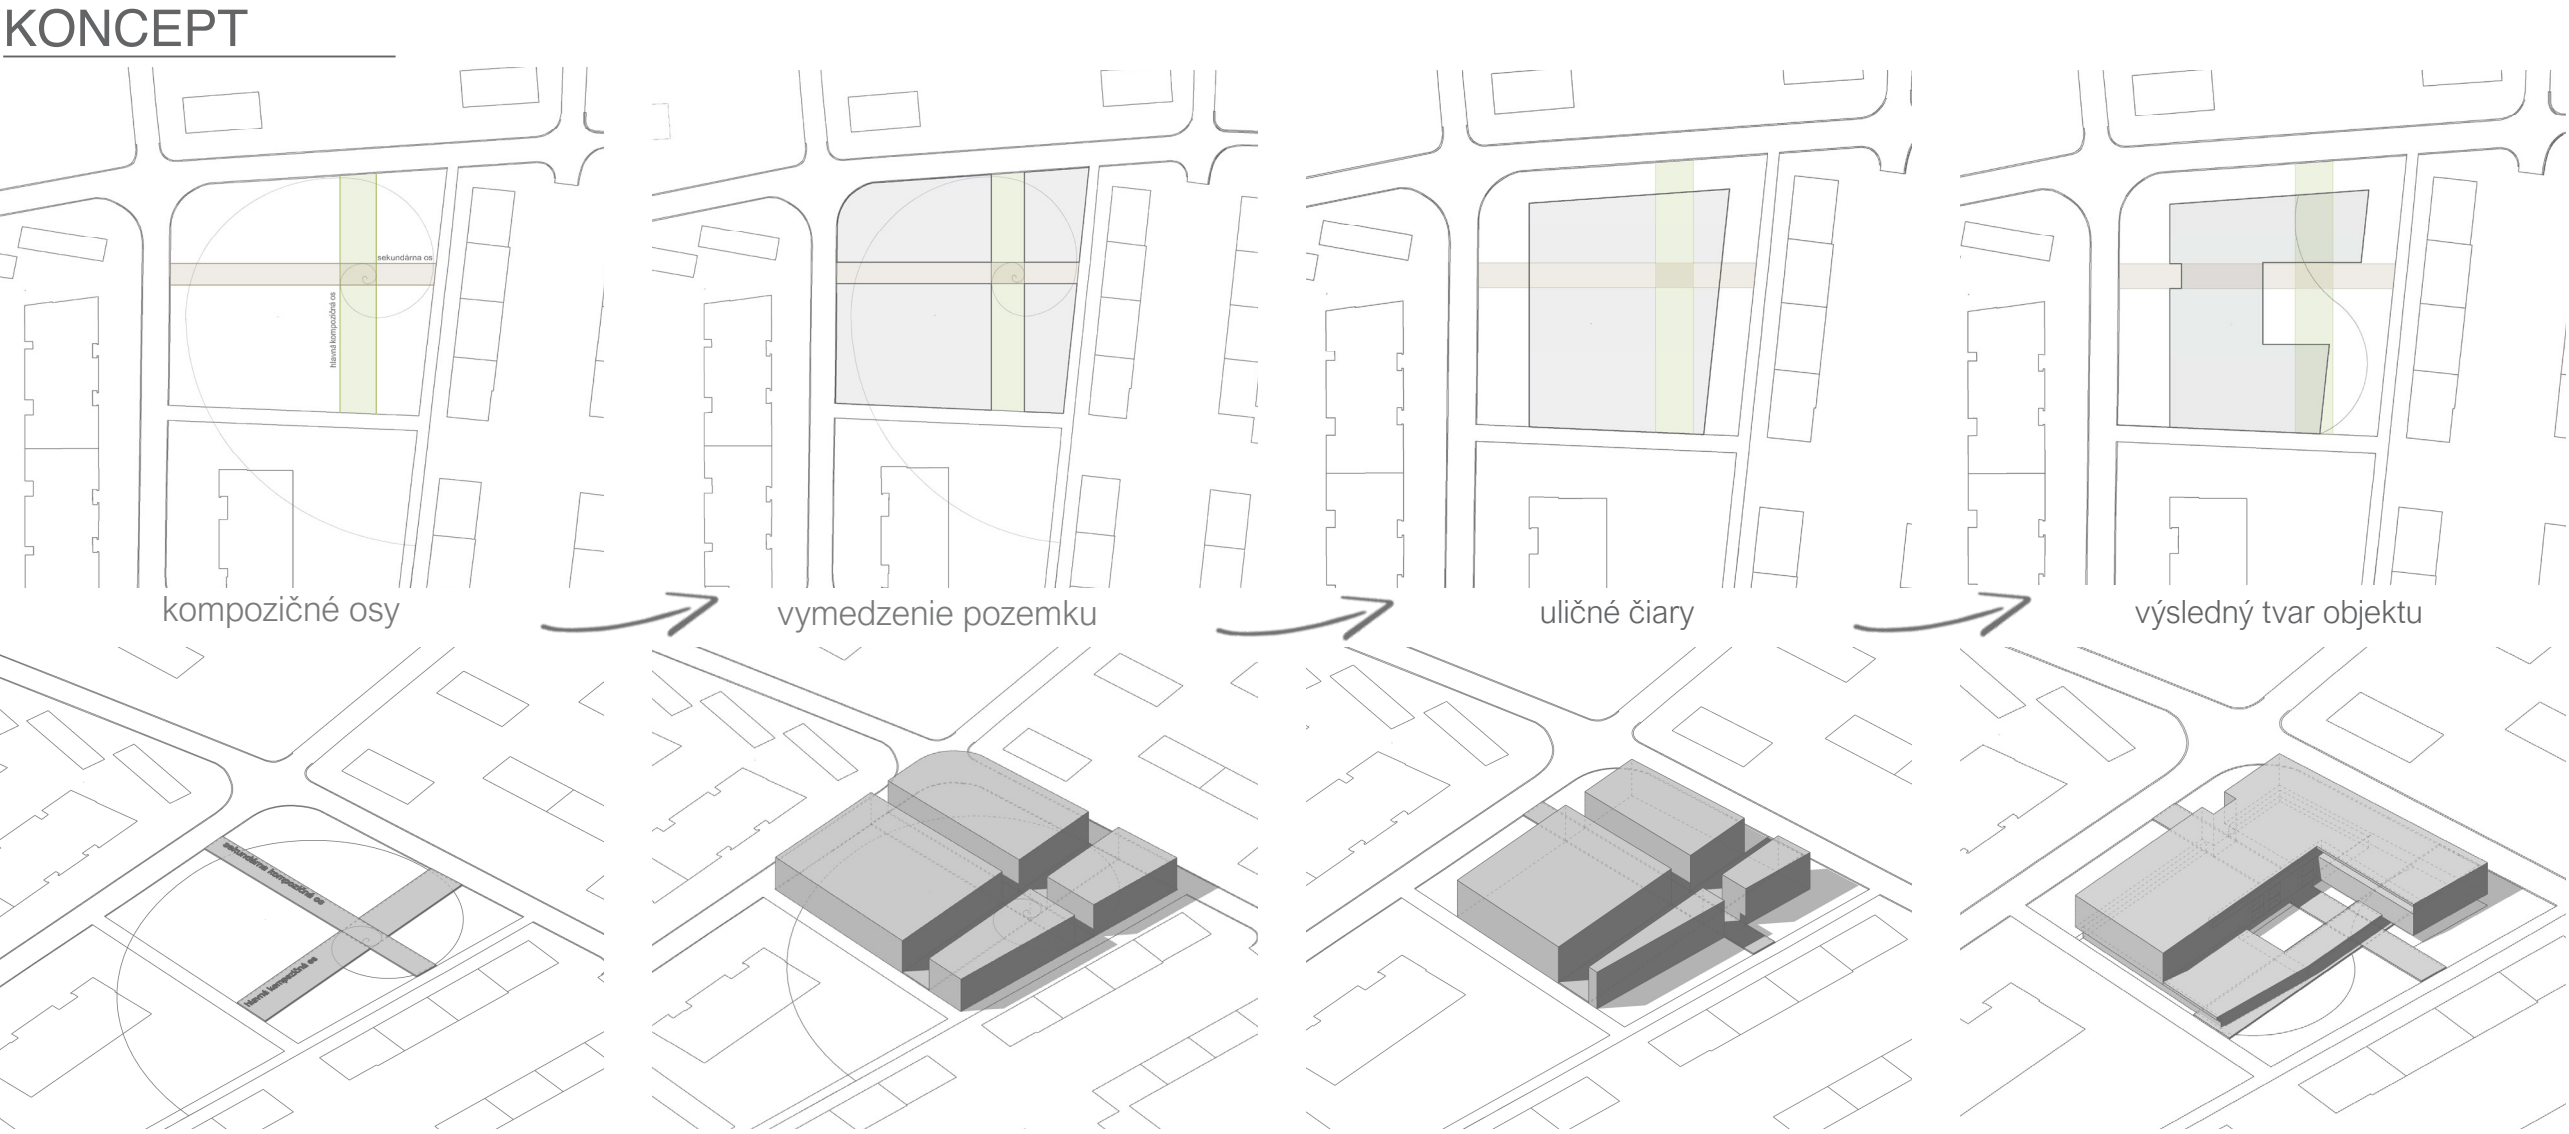

2. NP
- |                                 |                                    |                                 |
|---------------------------------|------------------------------------|---------------------------------|
| 1 kancelárie zamestnancov       | 7 knižnica / internetová miestnosť | 13 vedúca zdravotného oddelenia |
| 2 náštevň miestnosť             | 8 retro miestnosť                  | 14 inšpekčná miestnosť          |
| 3 miestnosť pre duchovnú službu | 9 izba pre 2 osoby                 | 15 centrálna kúpeľňa            |
| 4 pracovisko sestry PSS         | 10 izba pre 1 osobu                | 16 terasa                       |
| 5 príprava jedla                | 11 sklad prádla                    | 17 sklad zariadenia             |
| 6 spoločenská miestnosť         | 12 sklad plienok                   |                                 |

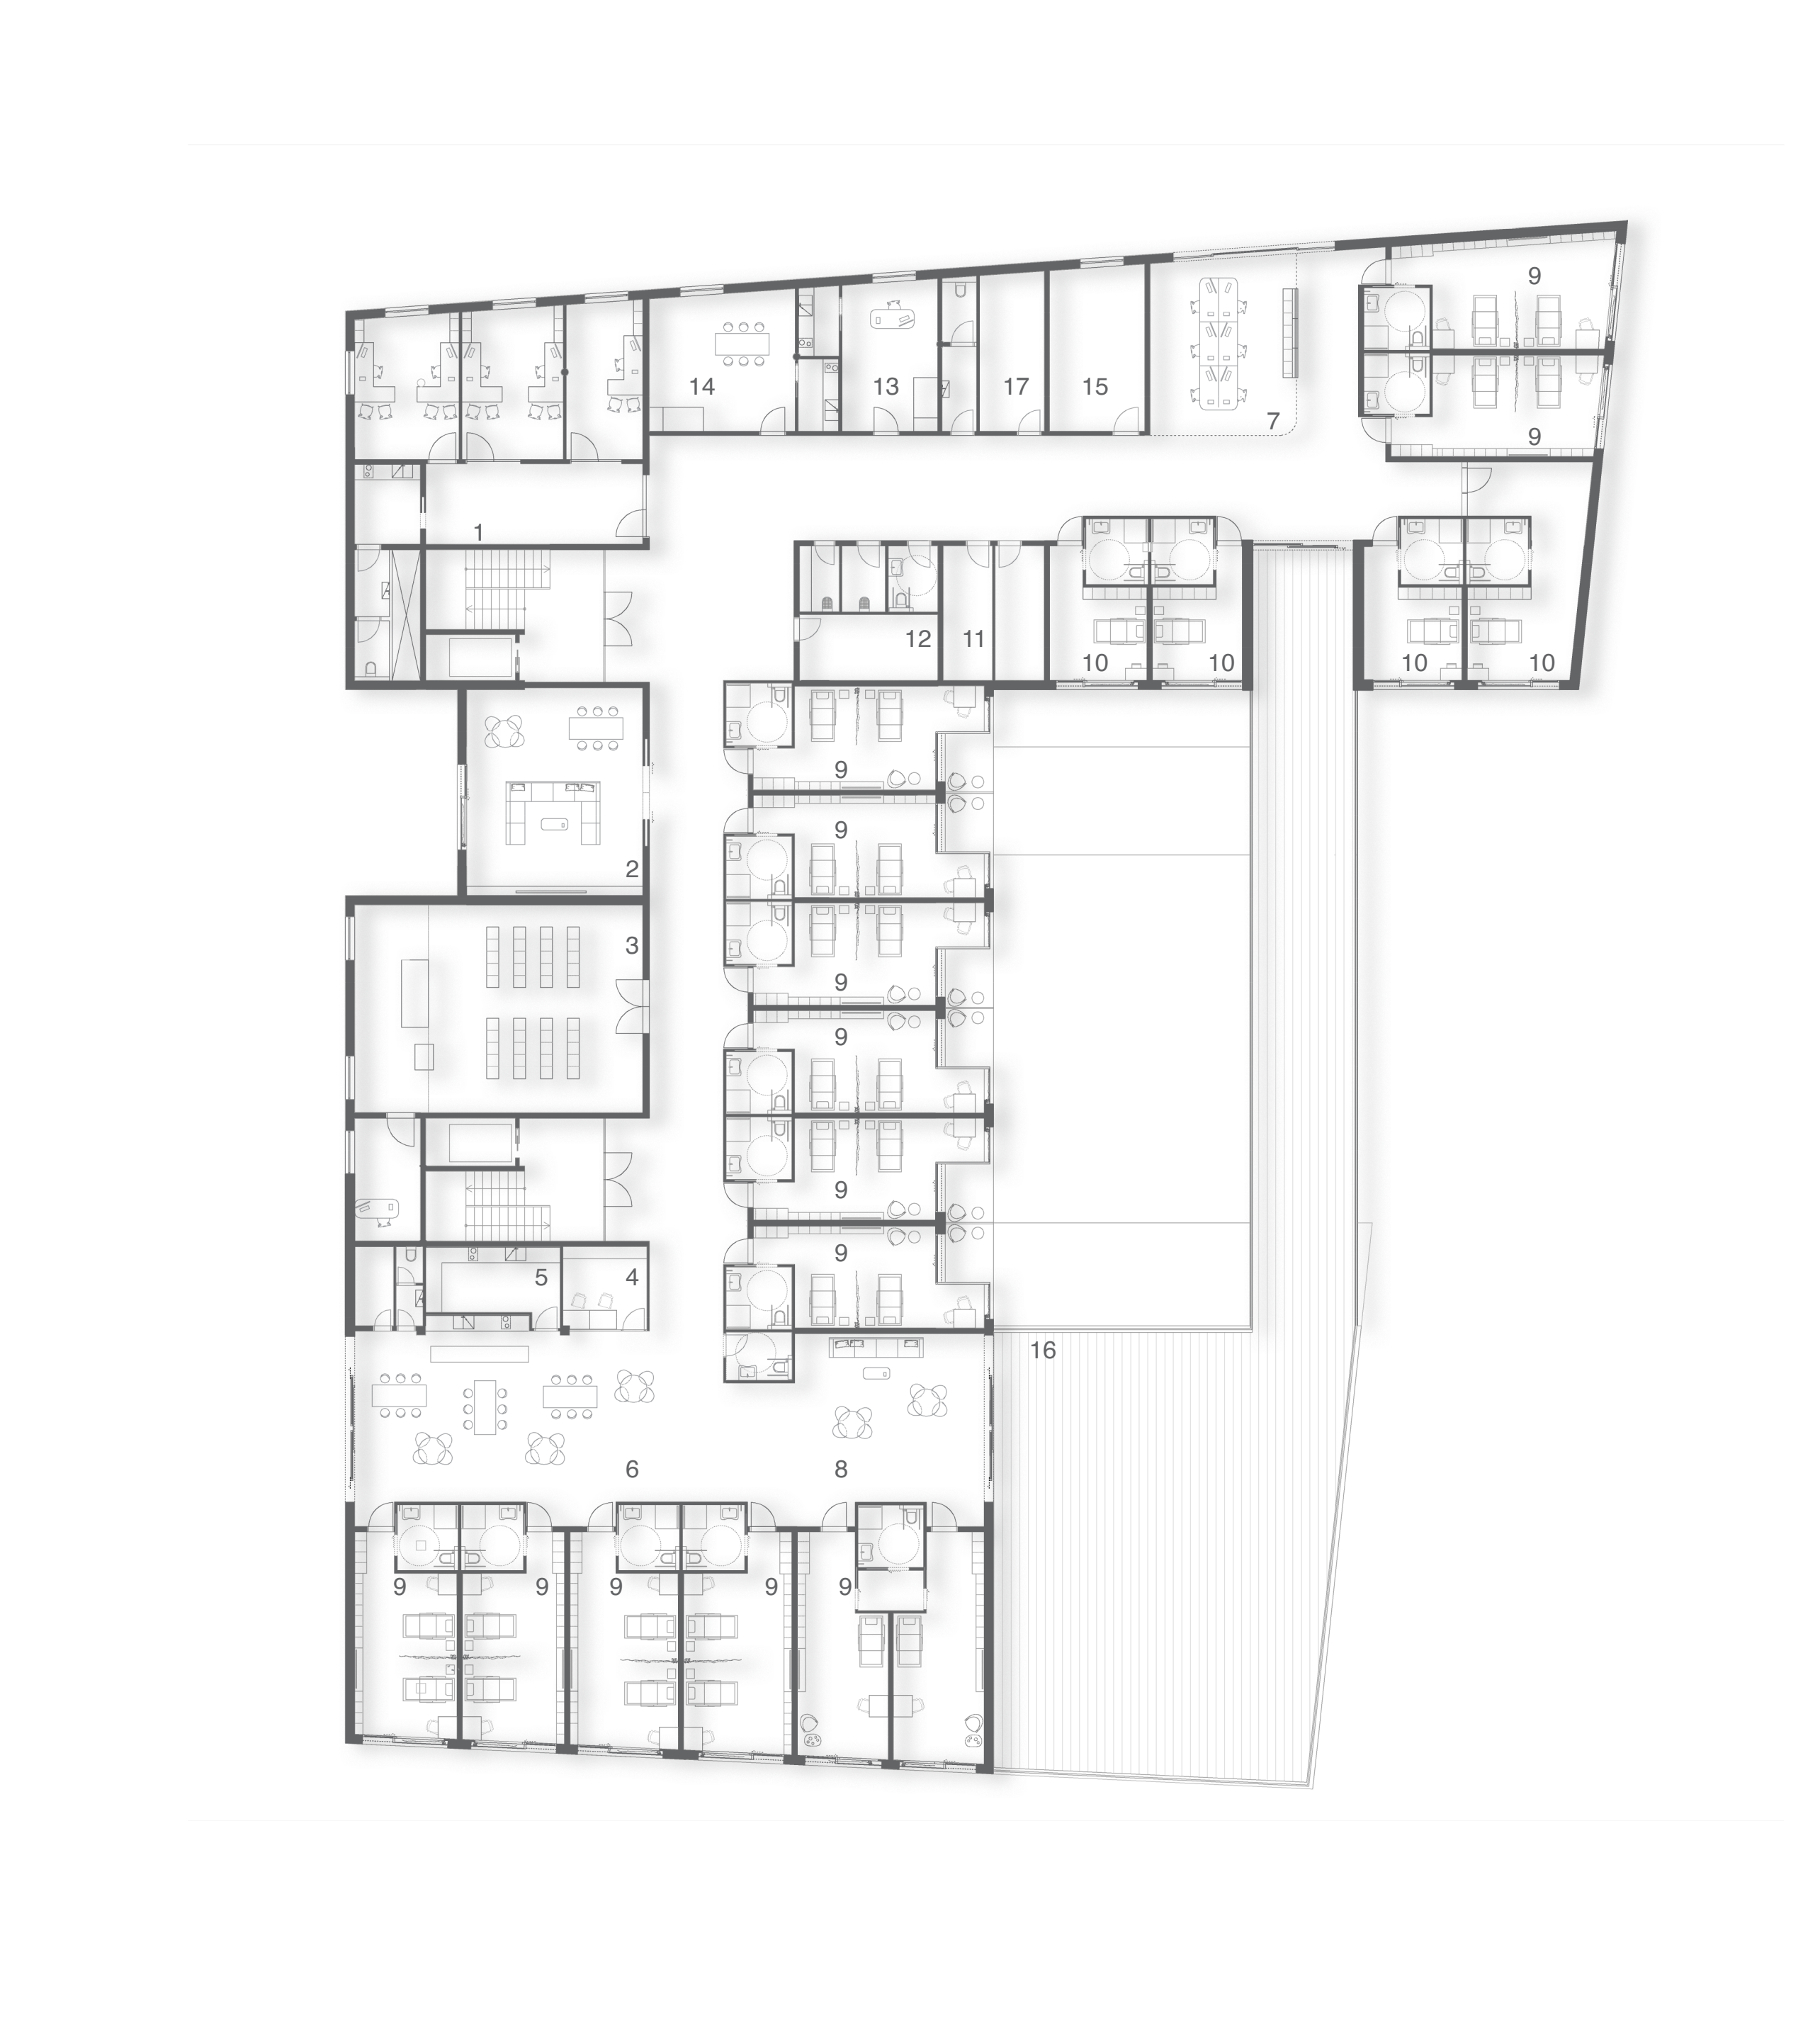

4. NP
- |                                    |                         |                                |
|------------------------------------|-------------------------|--------------------------------|
| 1 knižnica / internetová miestnosť | 6 pracovisko sestry PSS | 11 sklad prádla                |
| 2 náštevň miestnosť                | 7 príprava jedla        | 12 sklad plienok               |
| 3 denná miestnosť zamestnancov     | 8 retro miestnosť       | 13 sklad provozného zariadenia |
| 4 vedúca zdravotného oddelenia     | 9 izba pre 2 osoby      | 14 lodžie                      |
| 5 spoločenská miestnosť            | 10 izba pre 1 osobu     |                                |

