















Studentské koleje ve Varšavě

čtvrť Praga-Kamionek, Varšava, Polsko

Bc. Lucie Formanová

Spolupráce: Bc. Jan Suchý
AKAA - Kalivoda, Stark, Novák, Kabele | Katedra architektury, FSV ČVUT v Praze

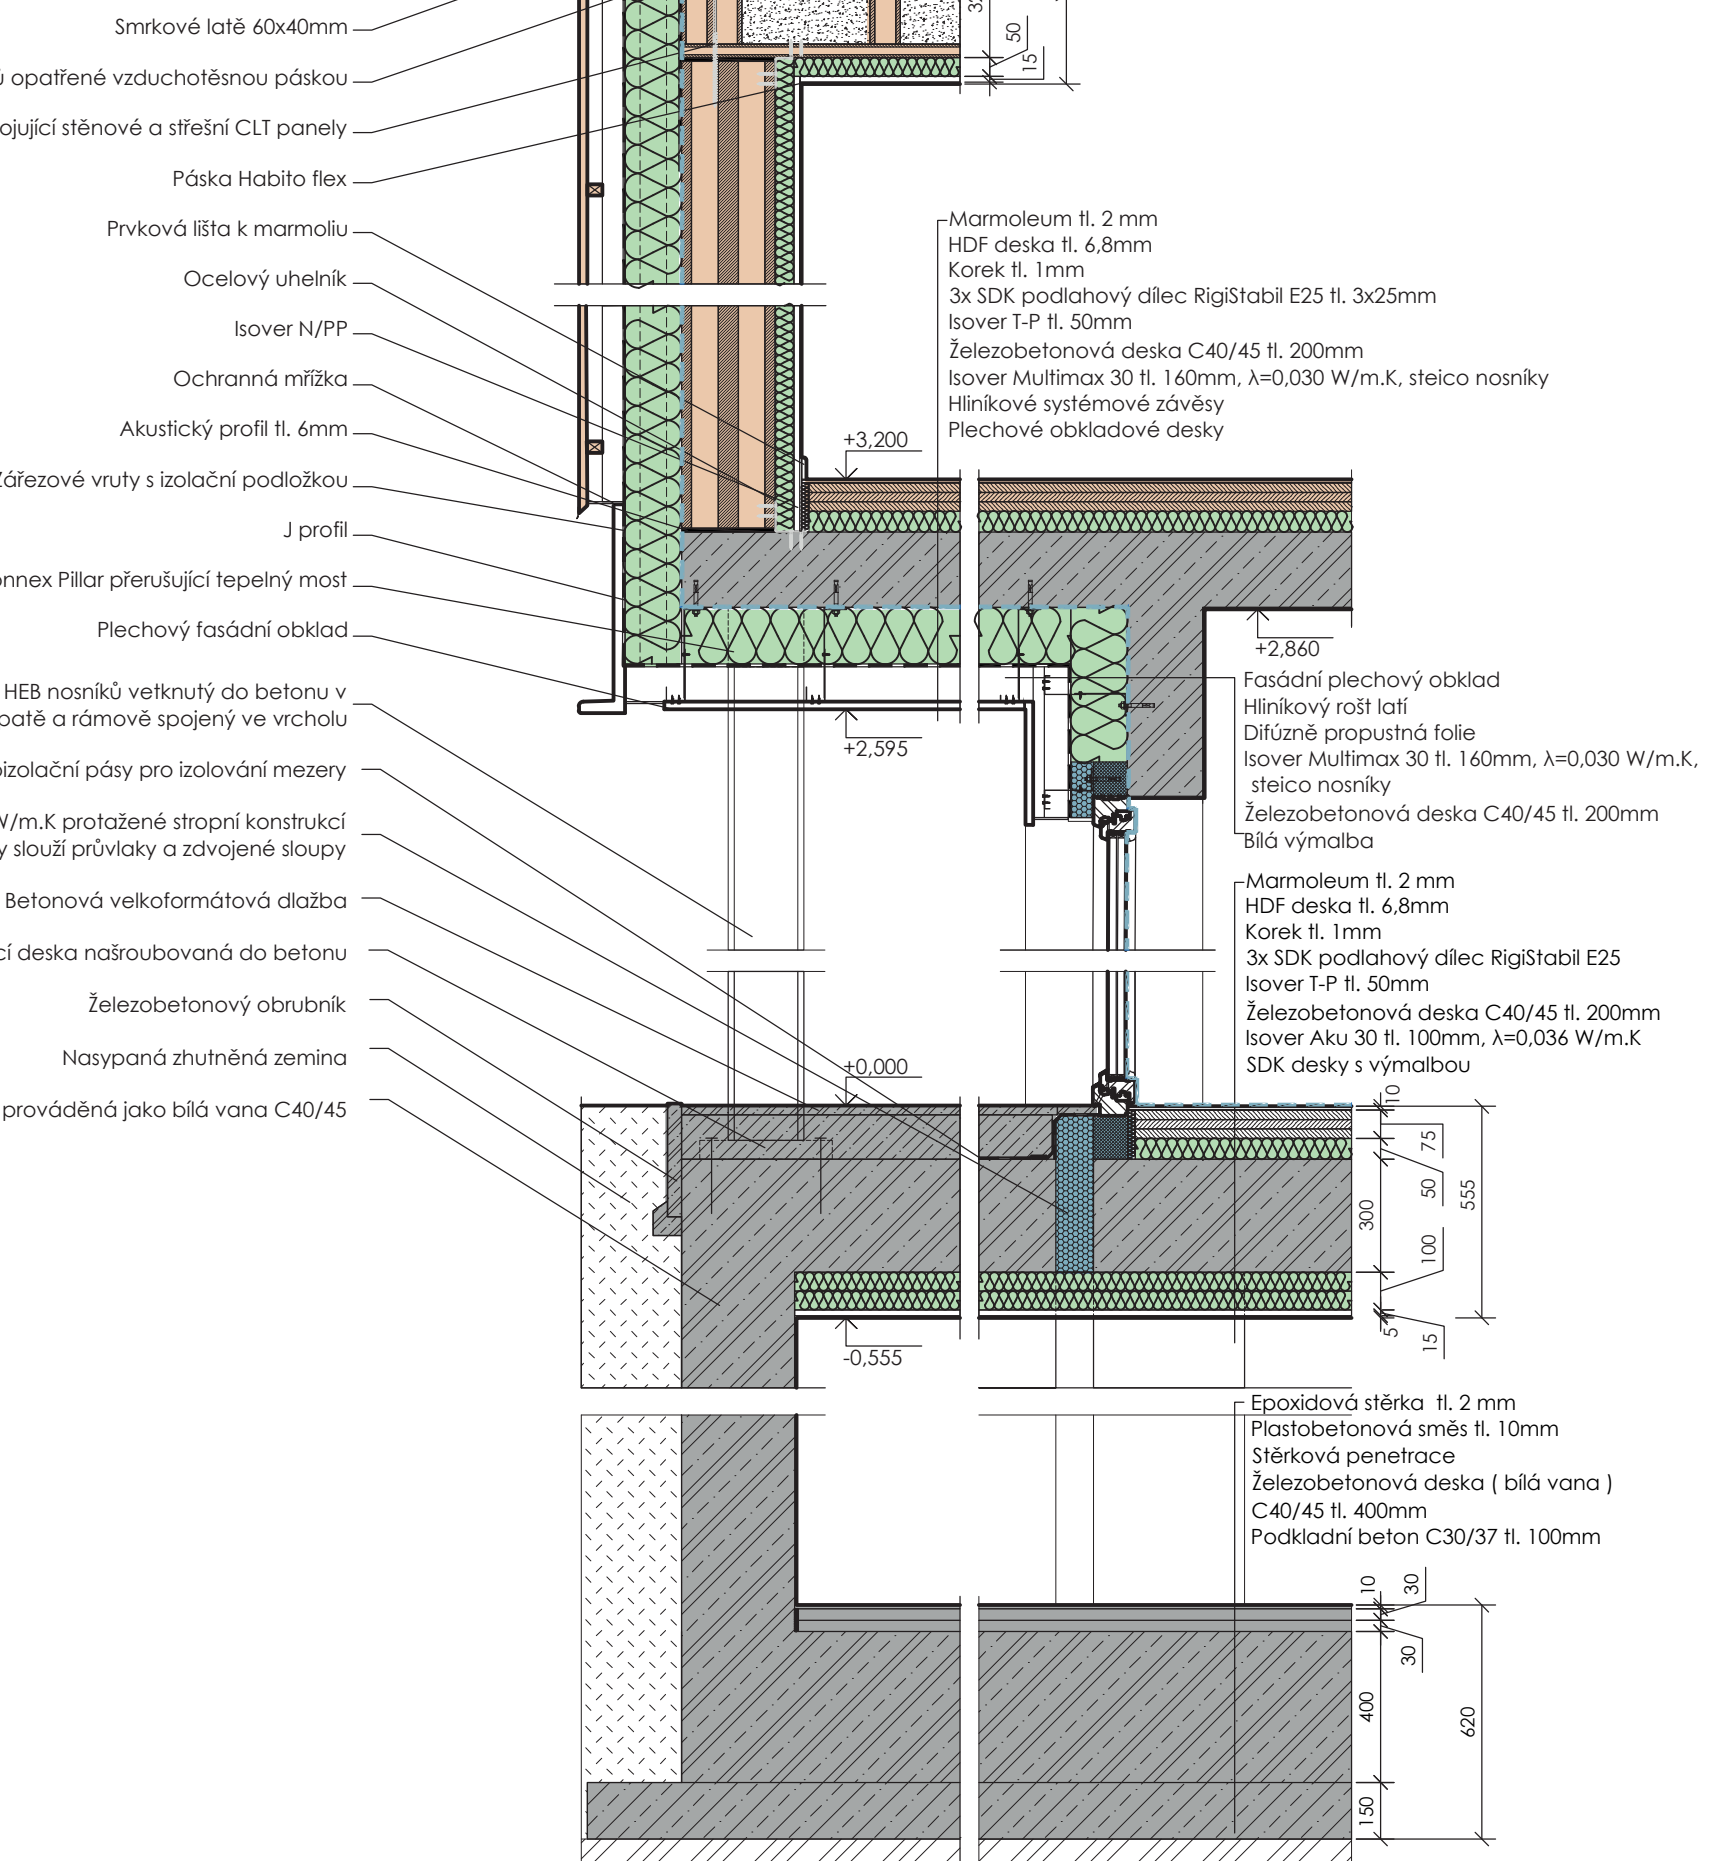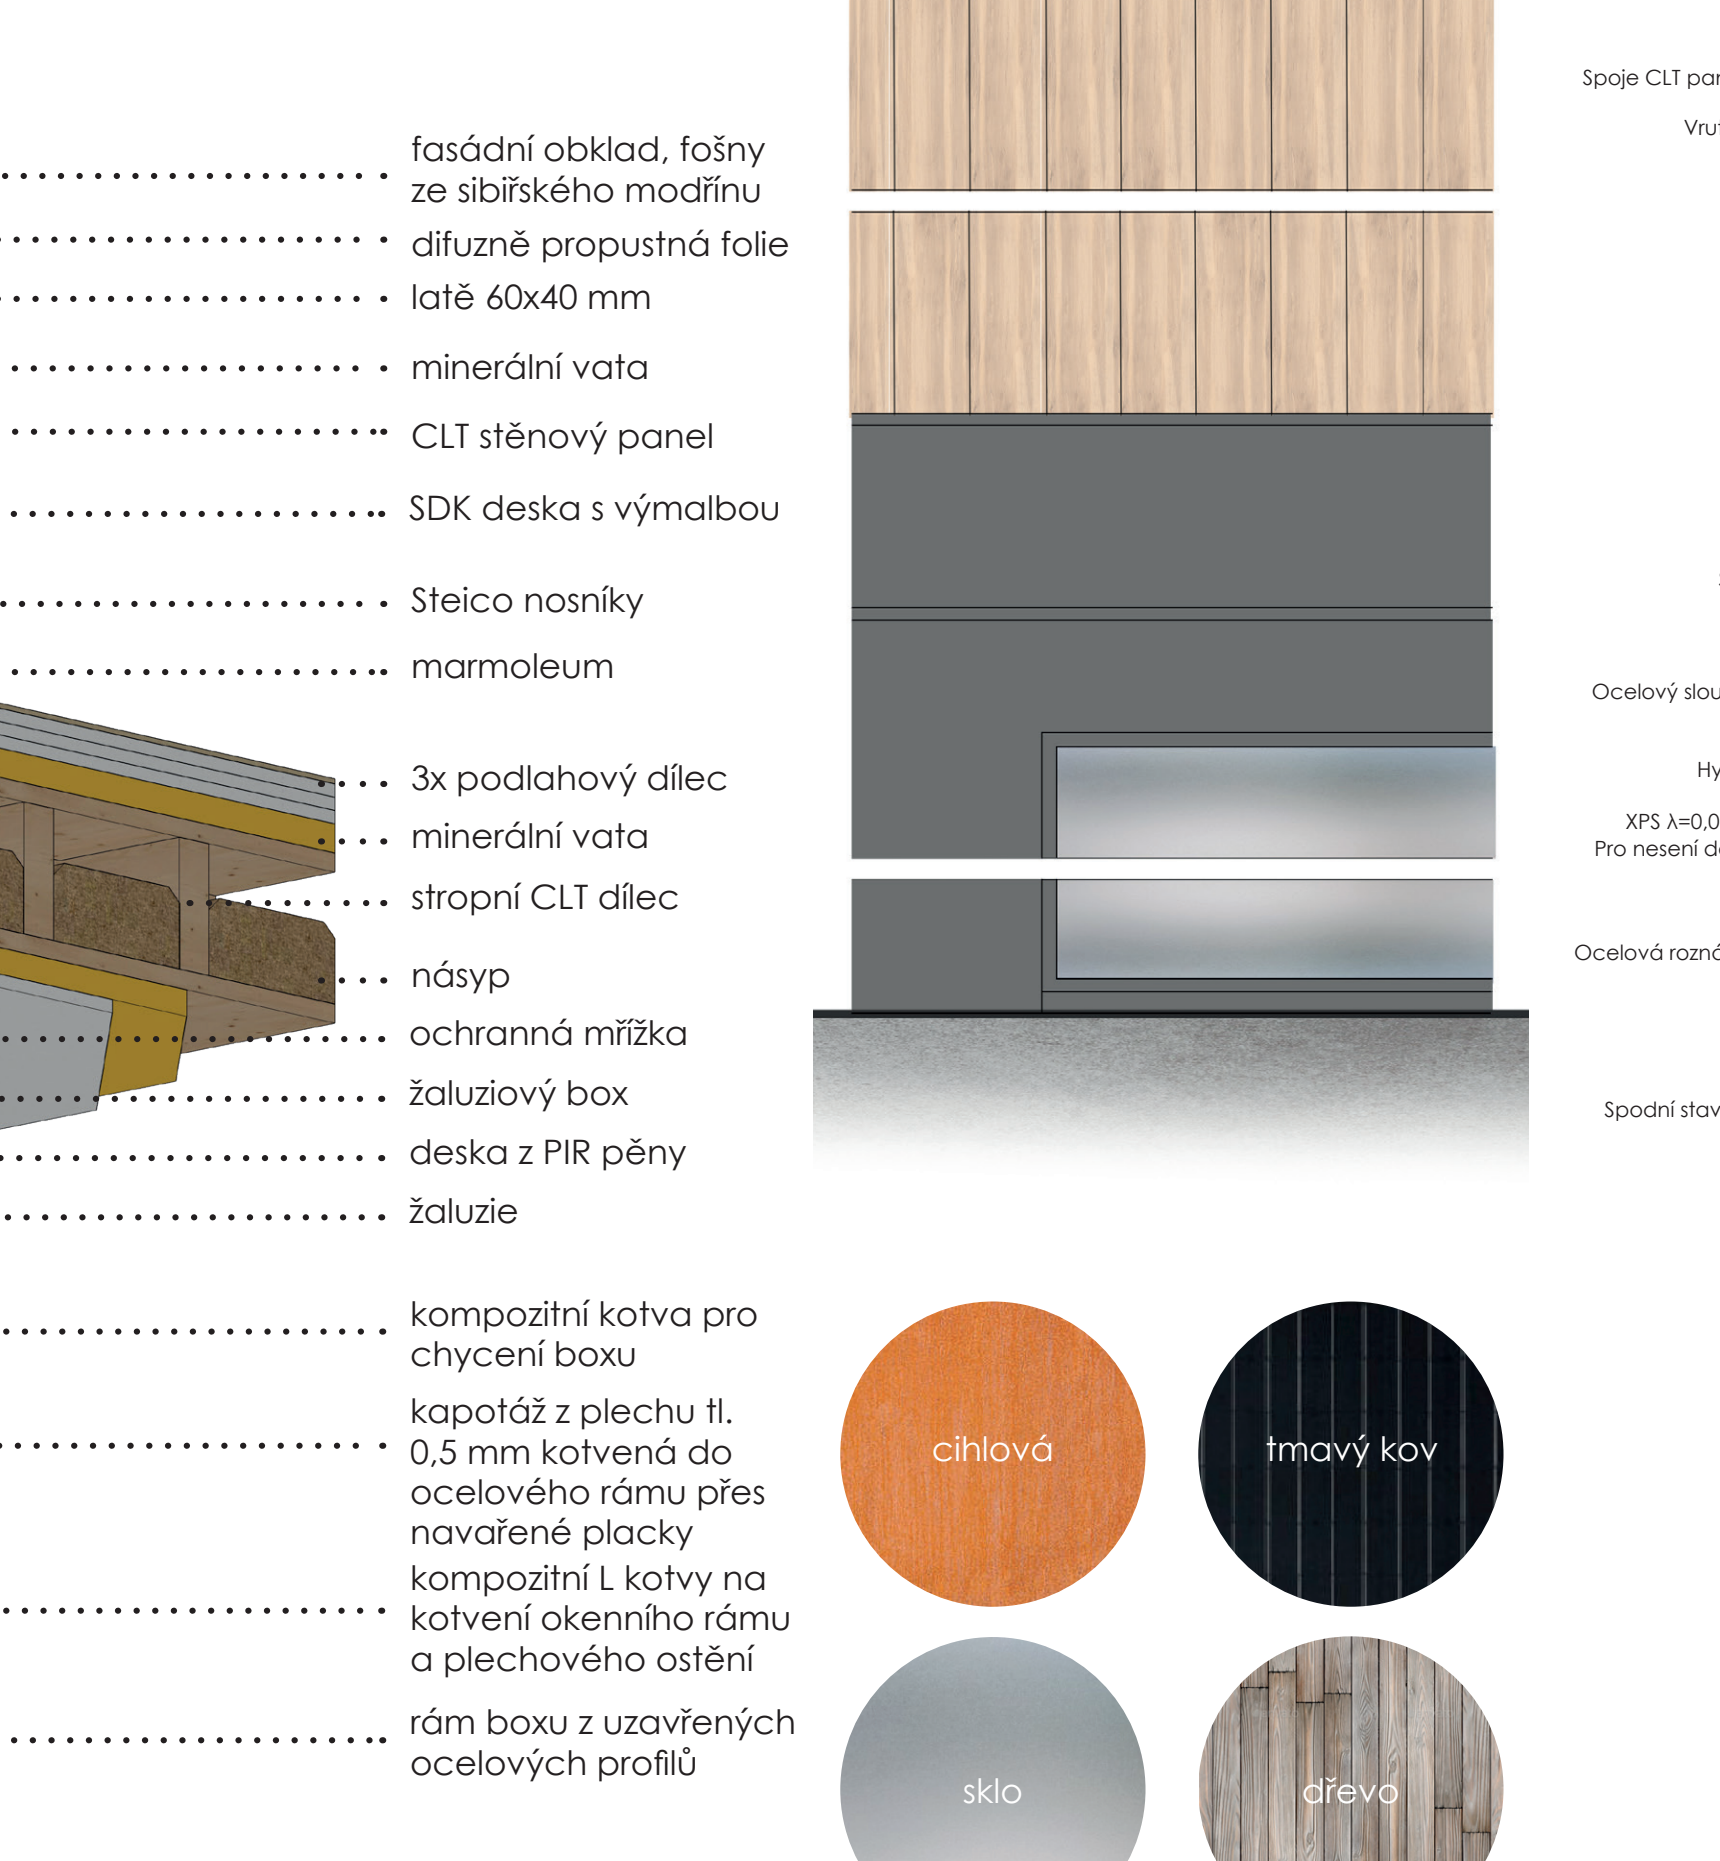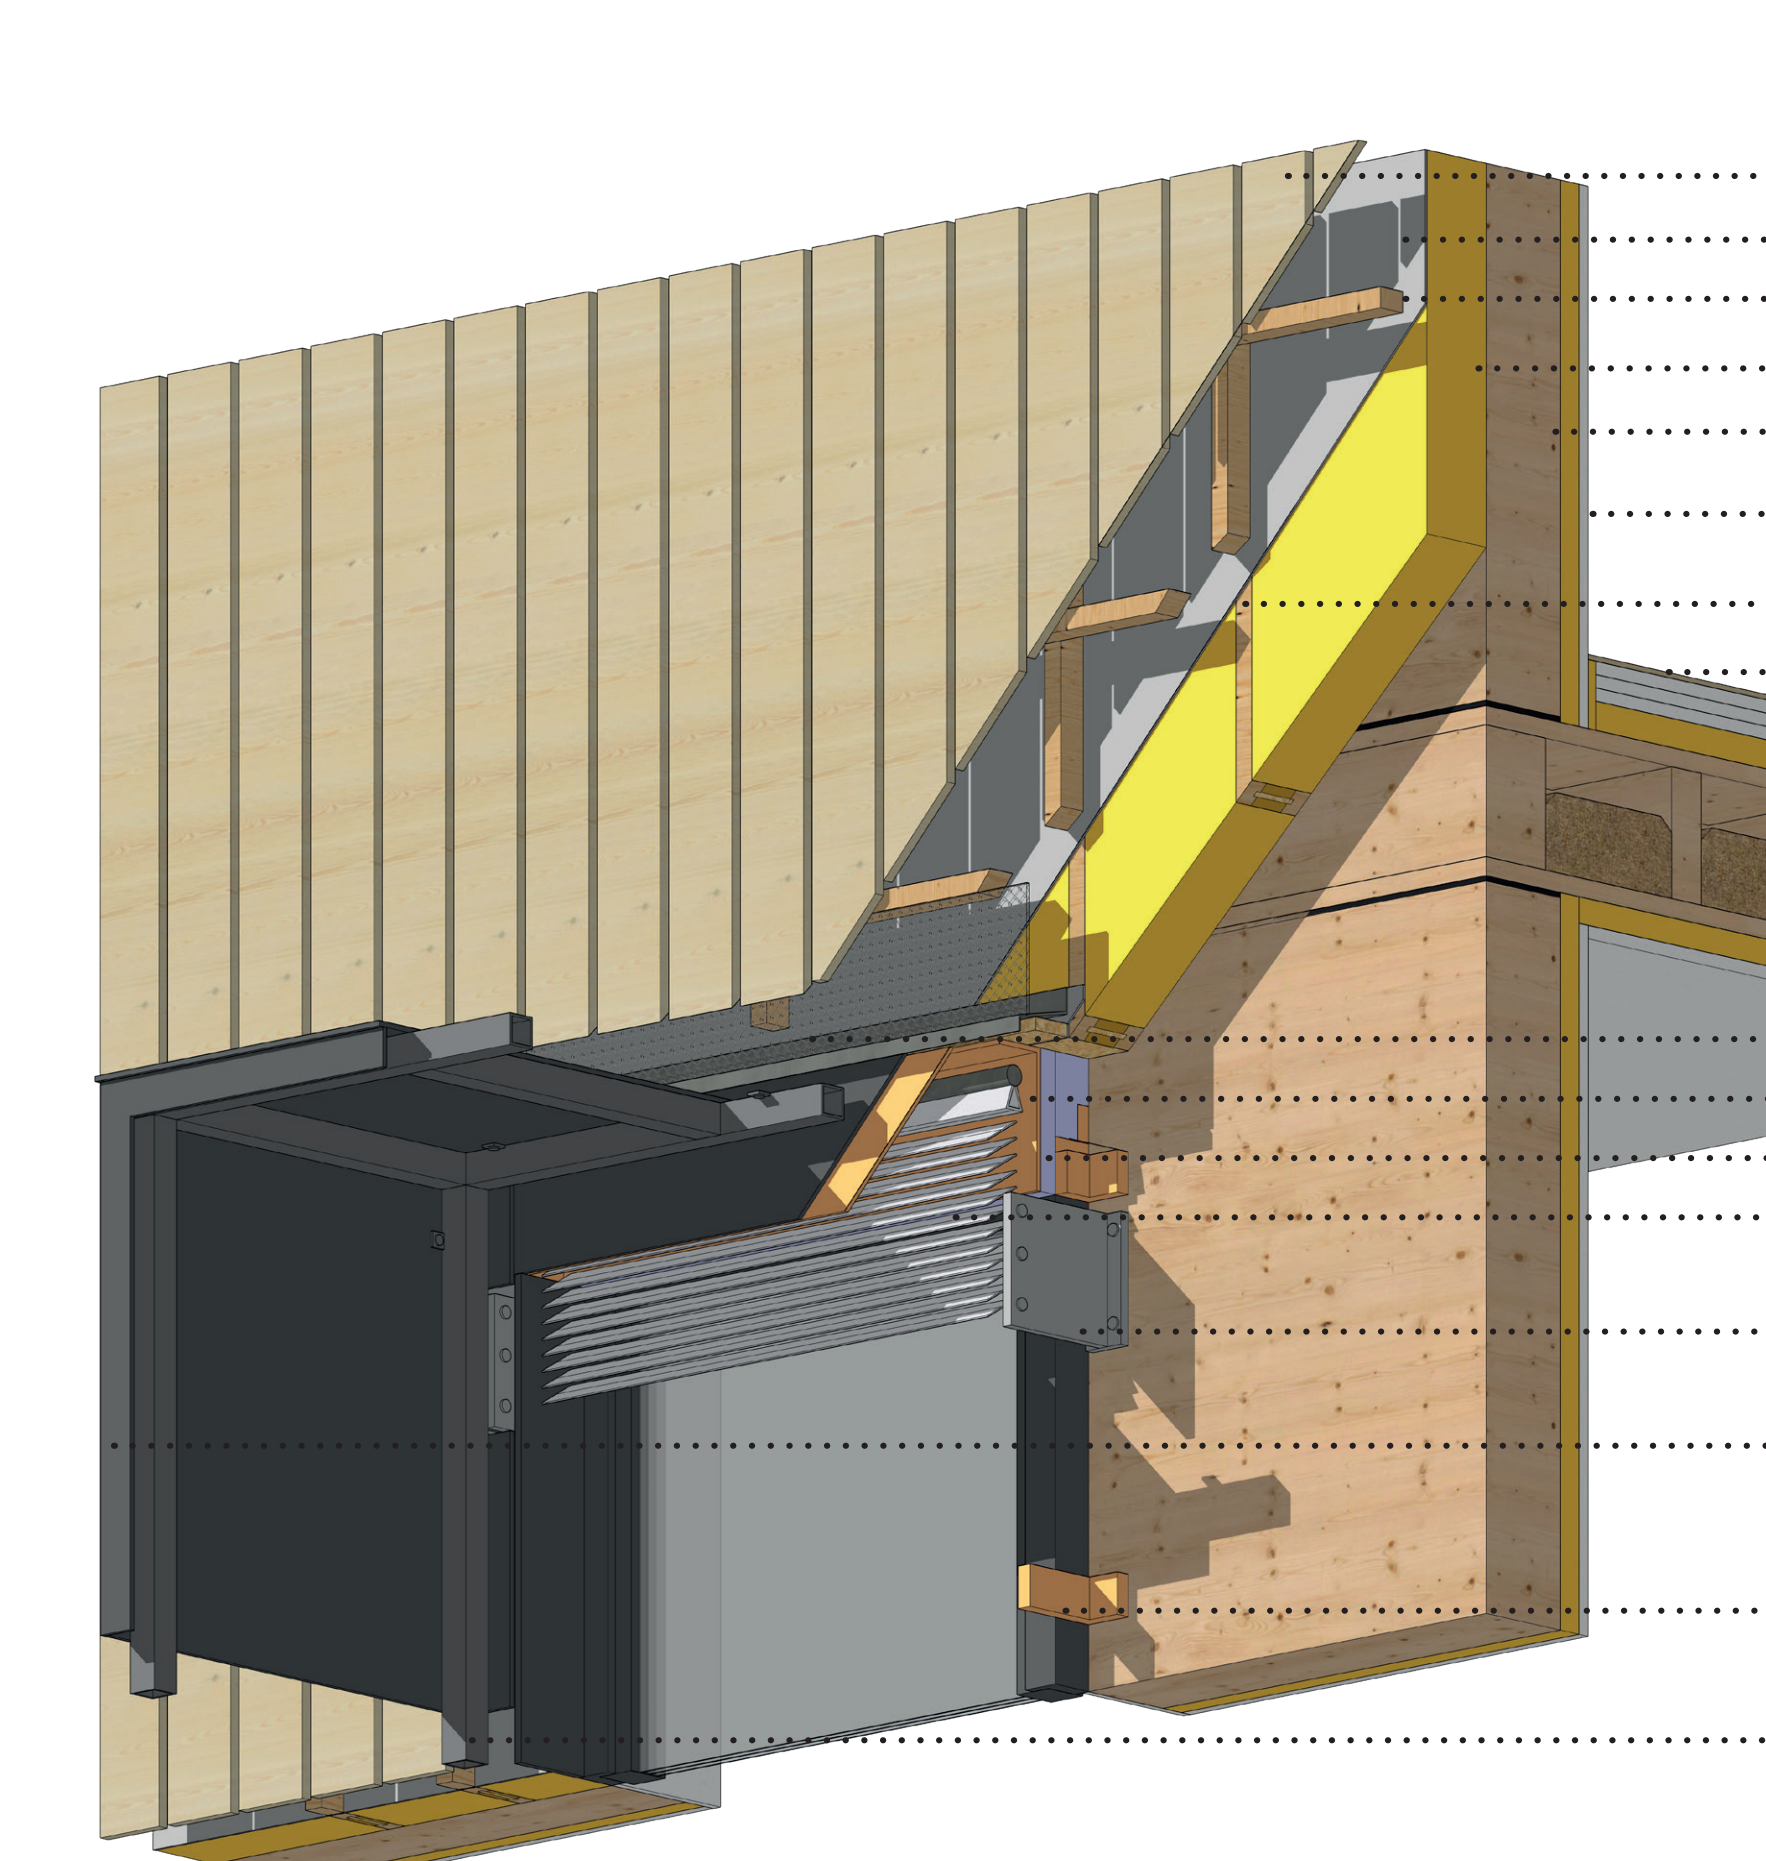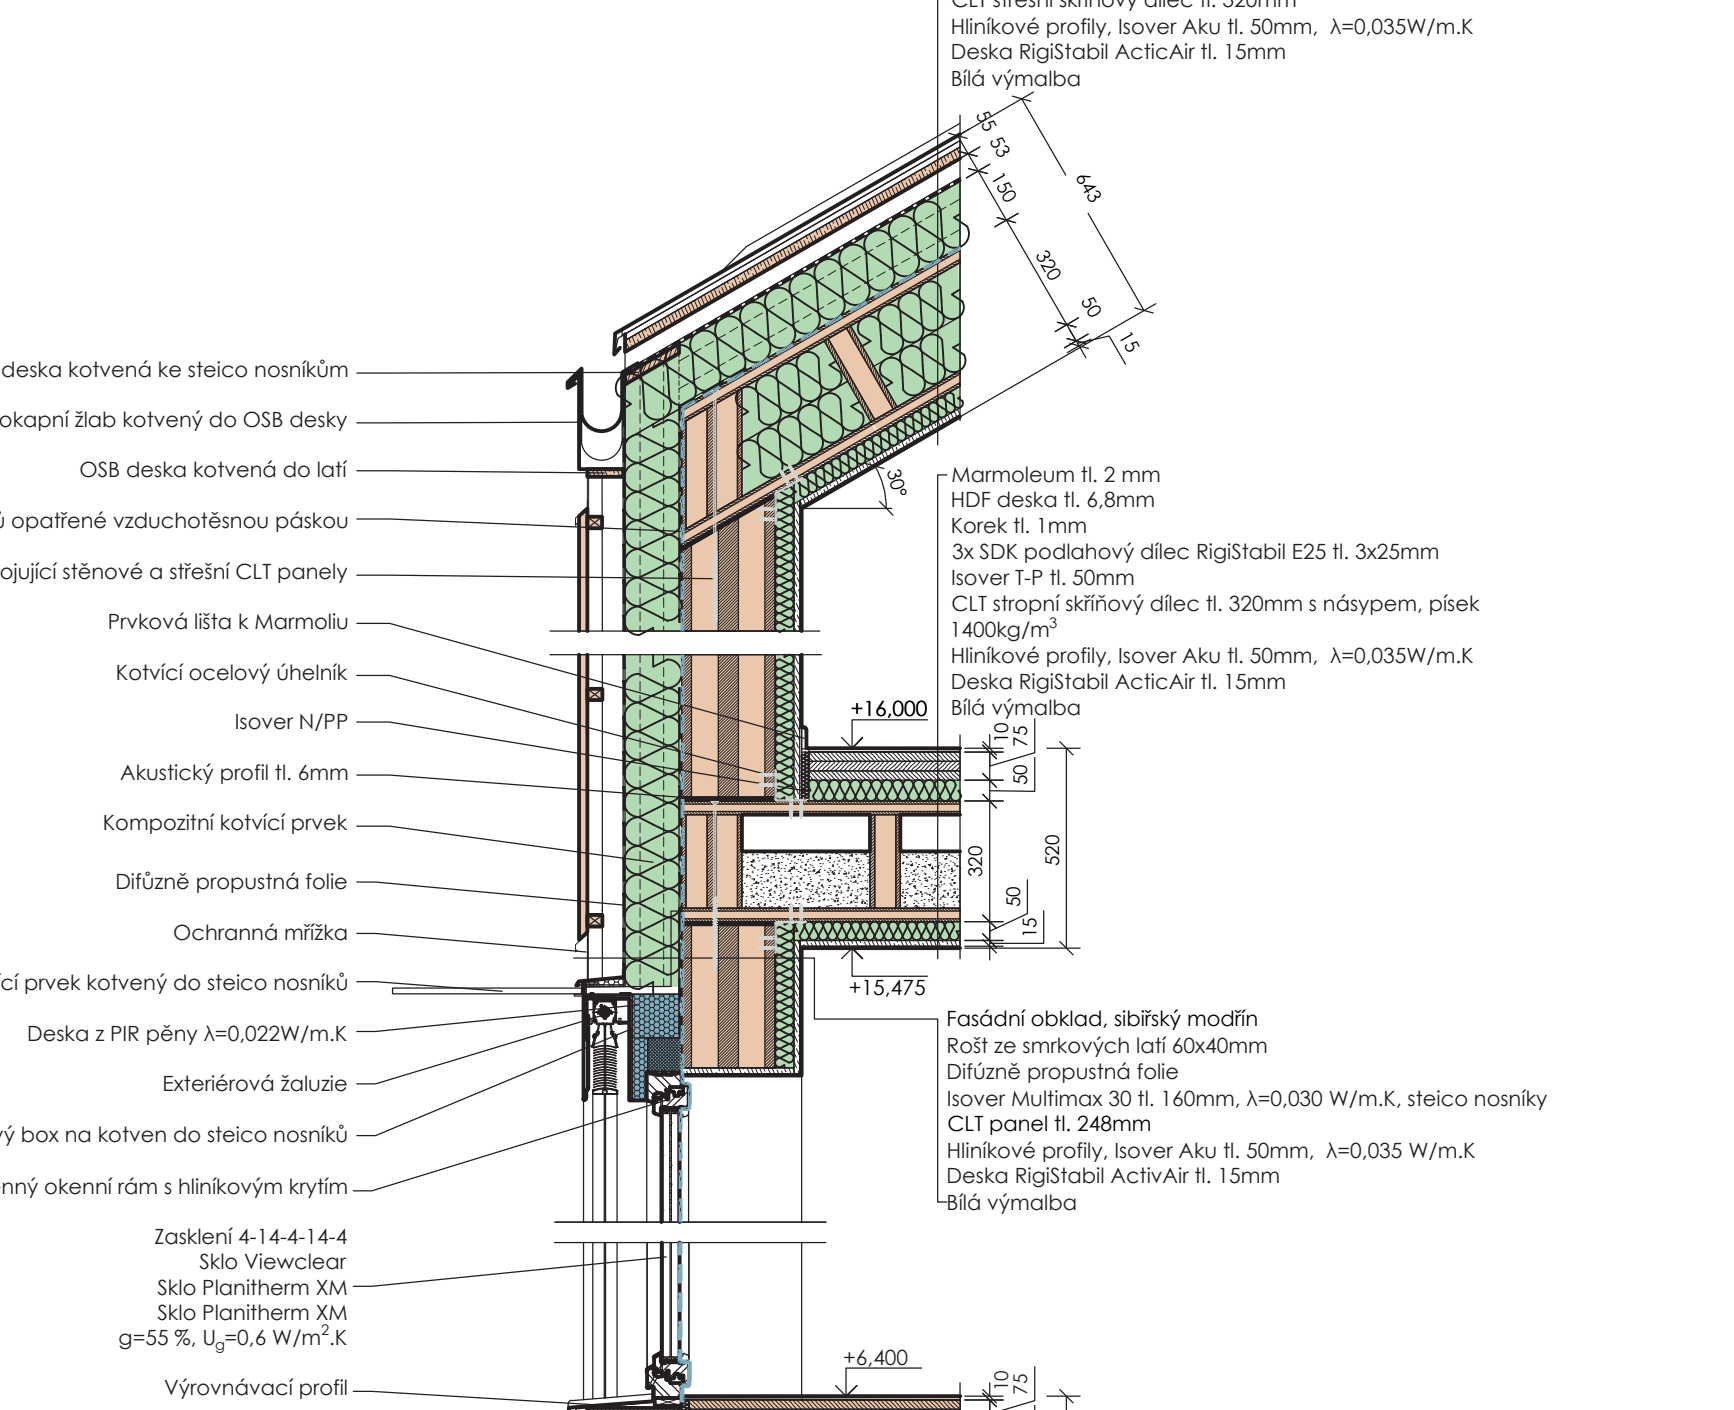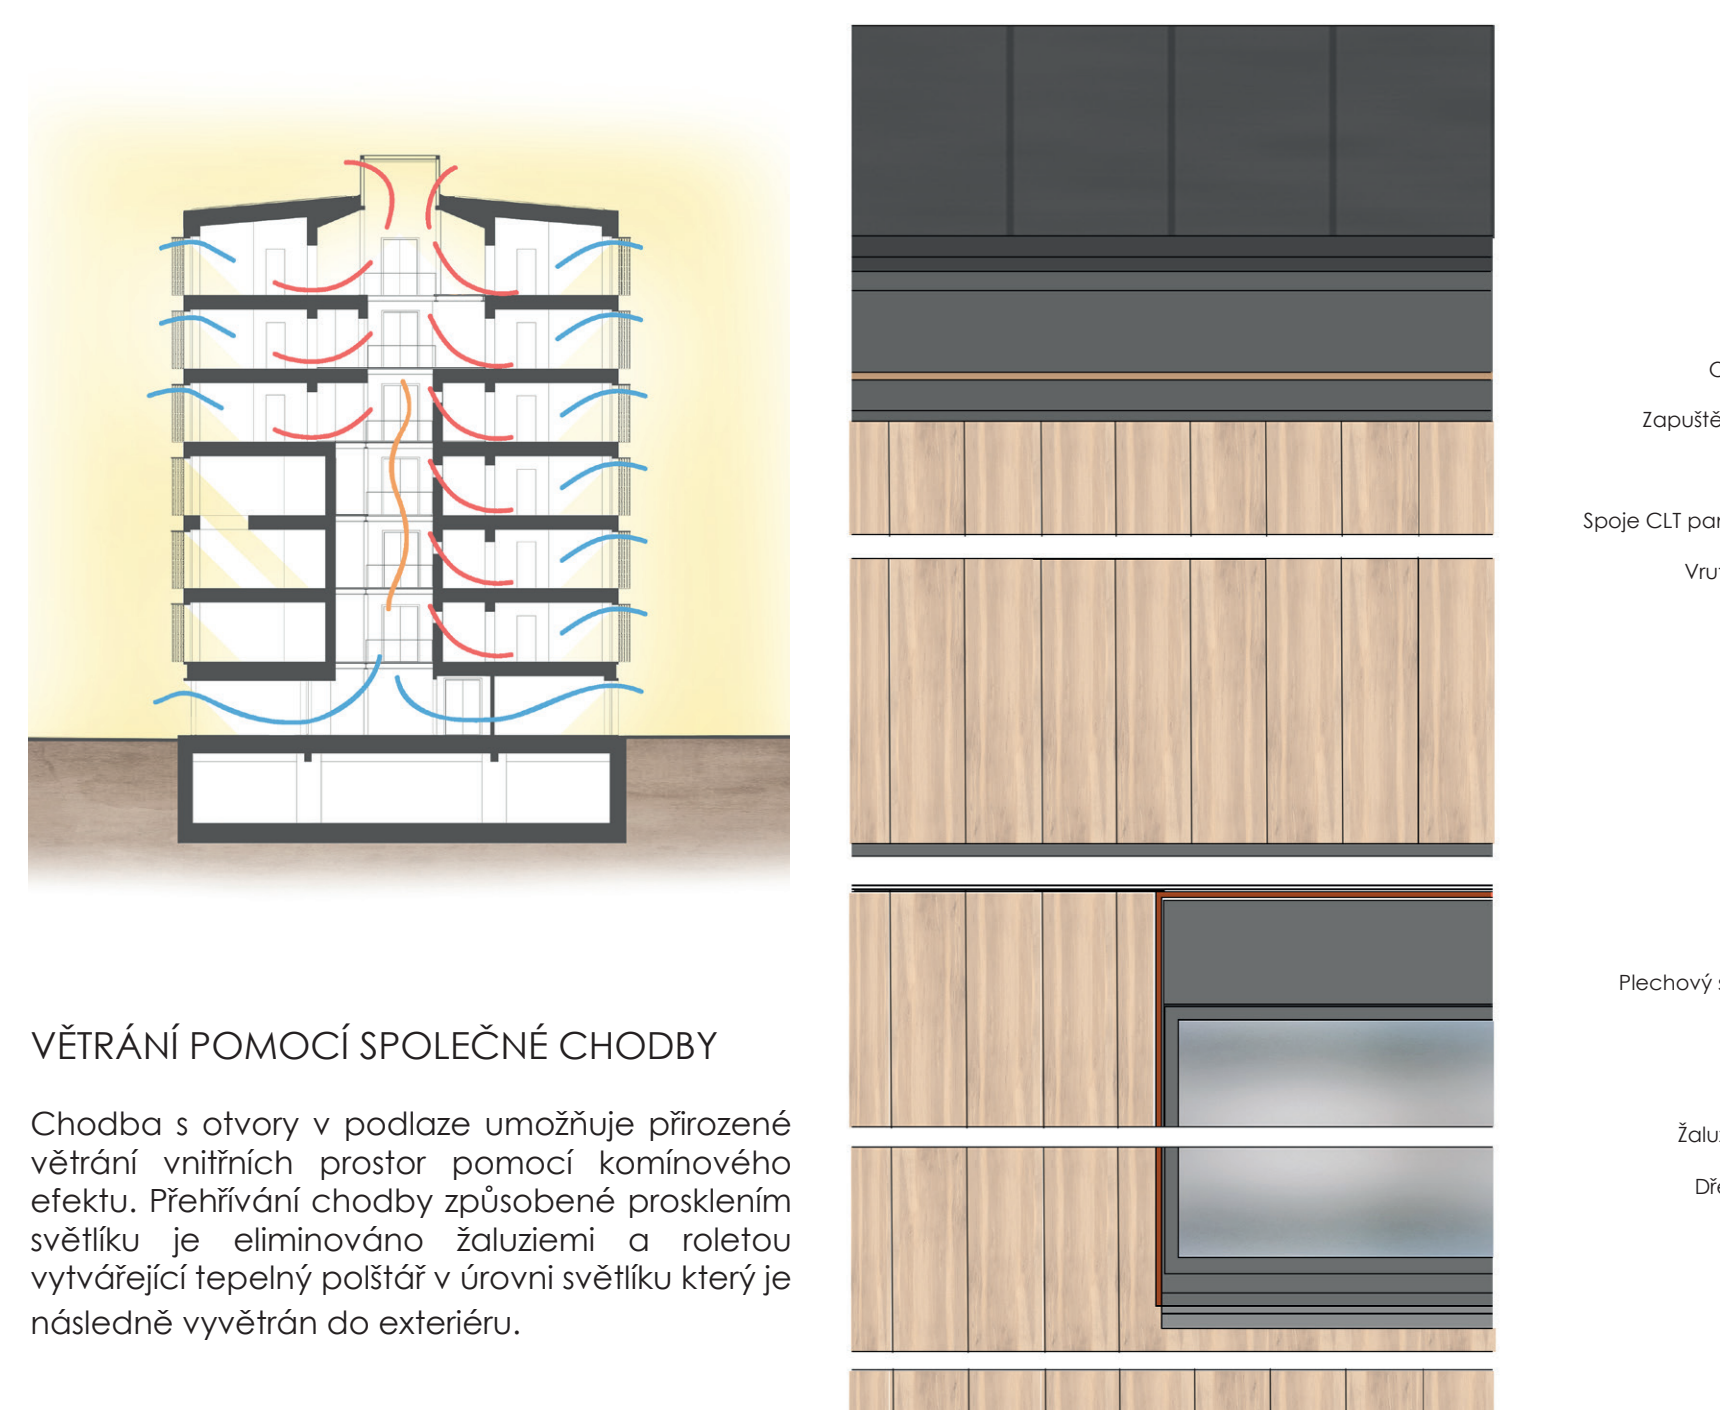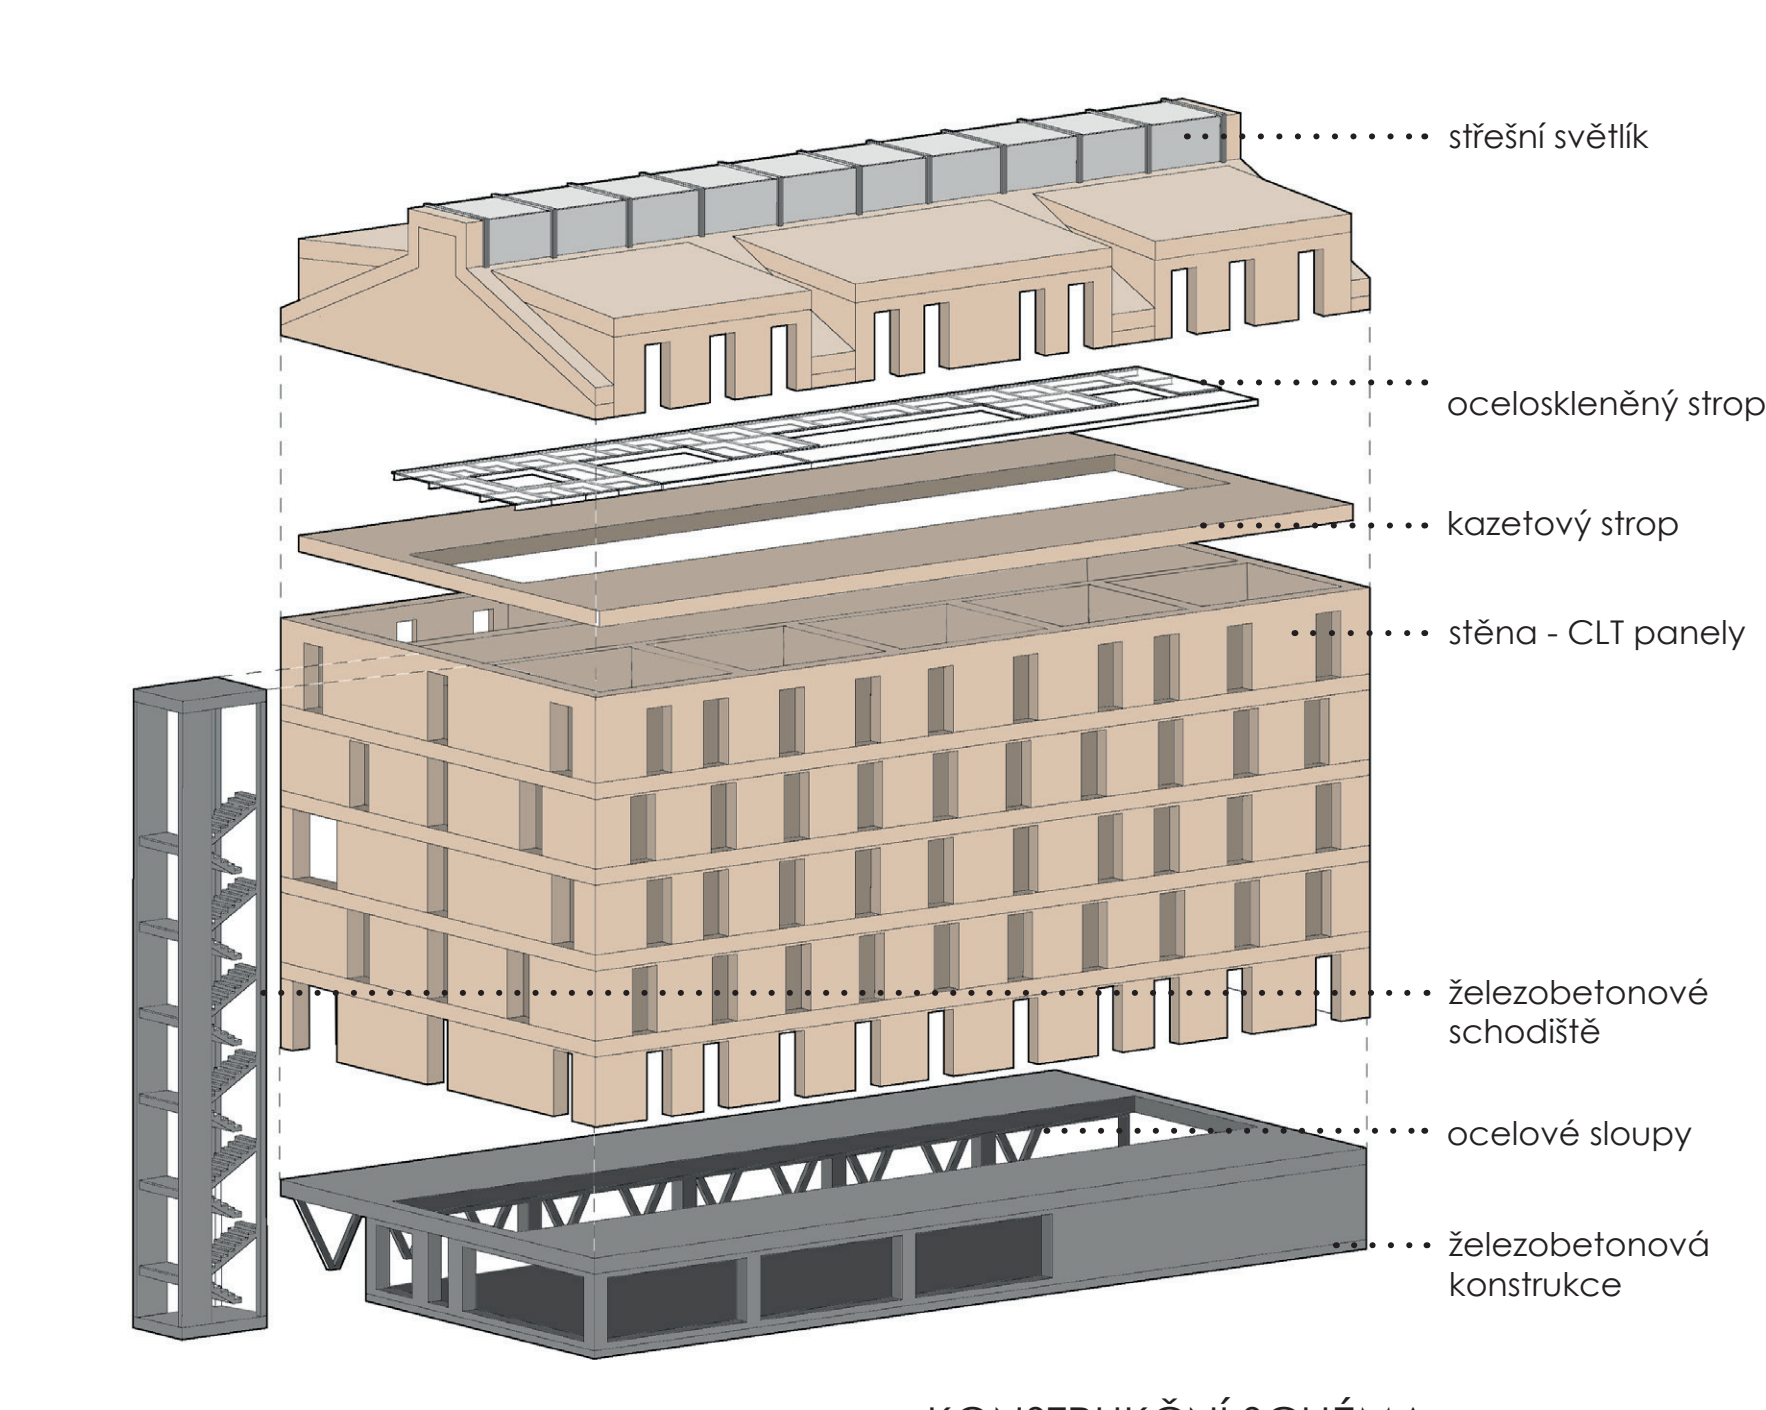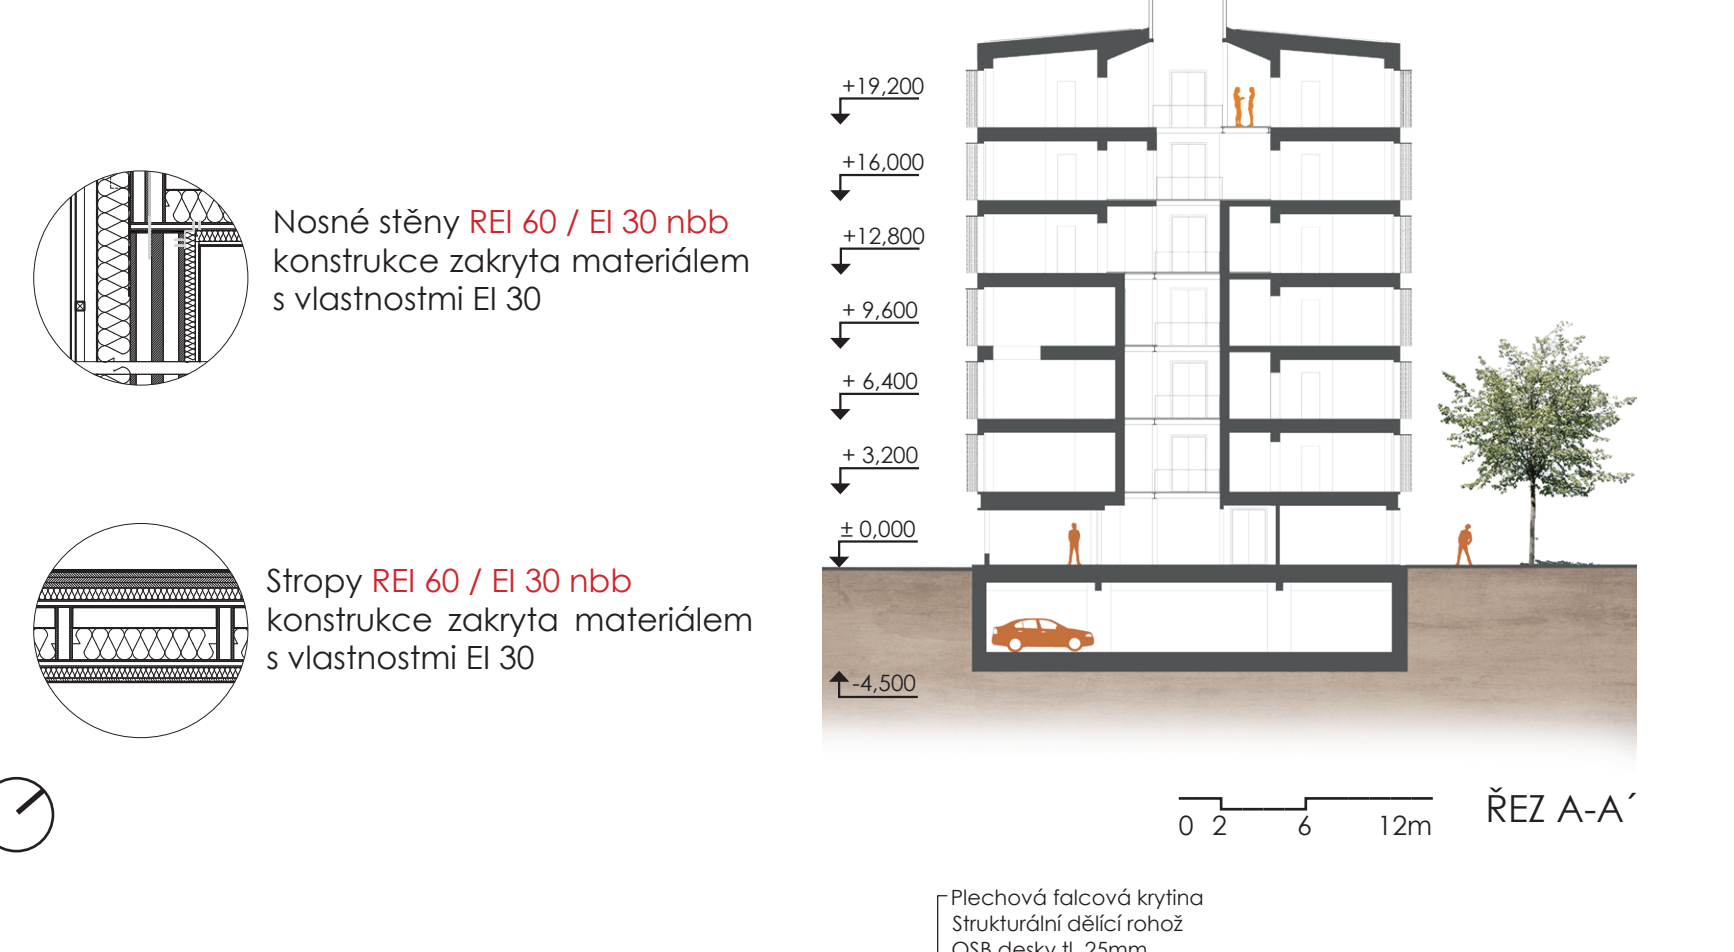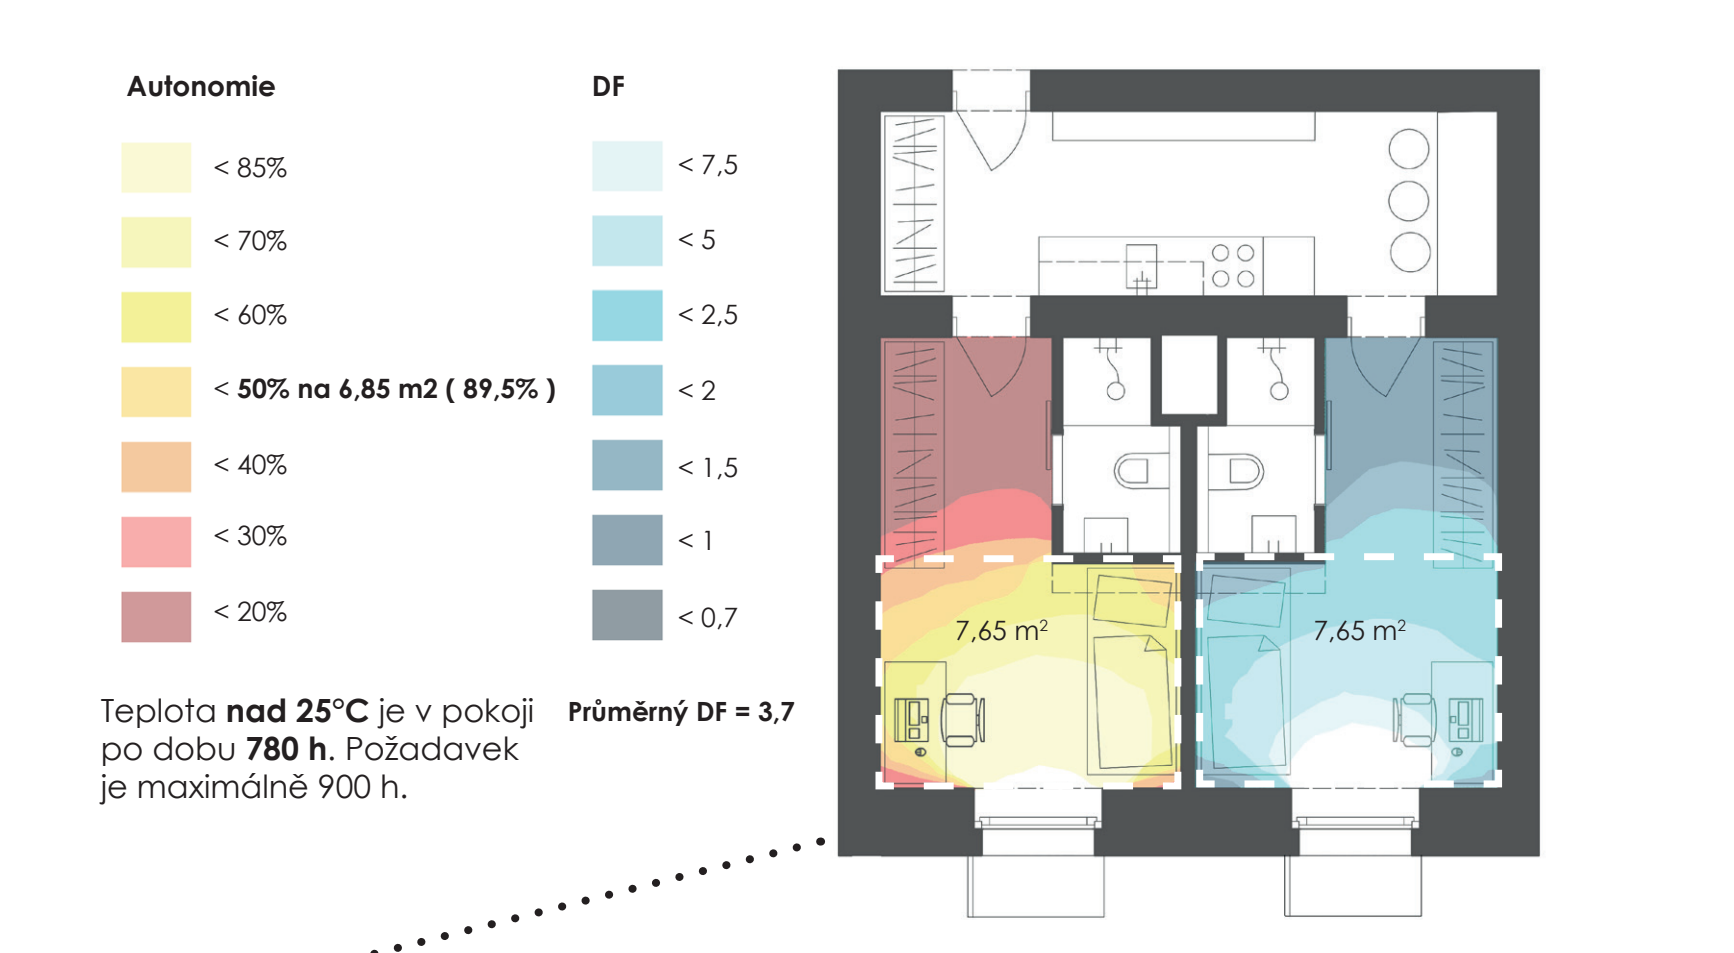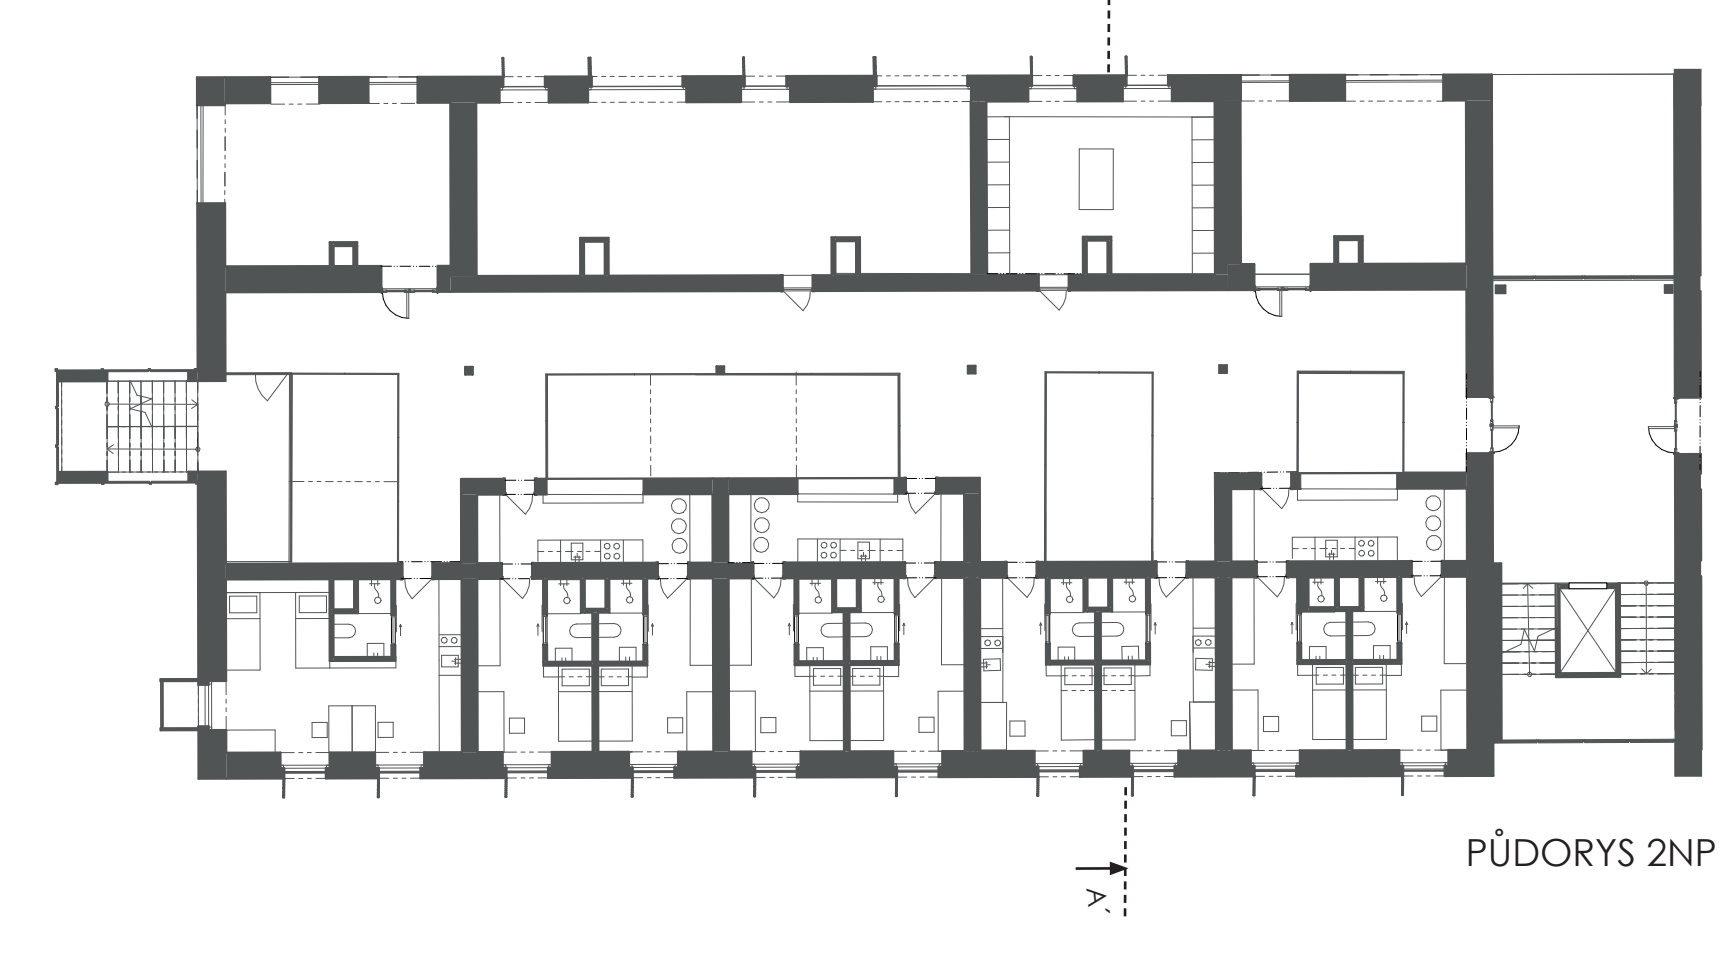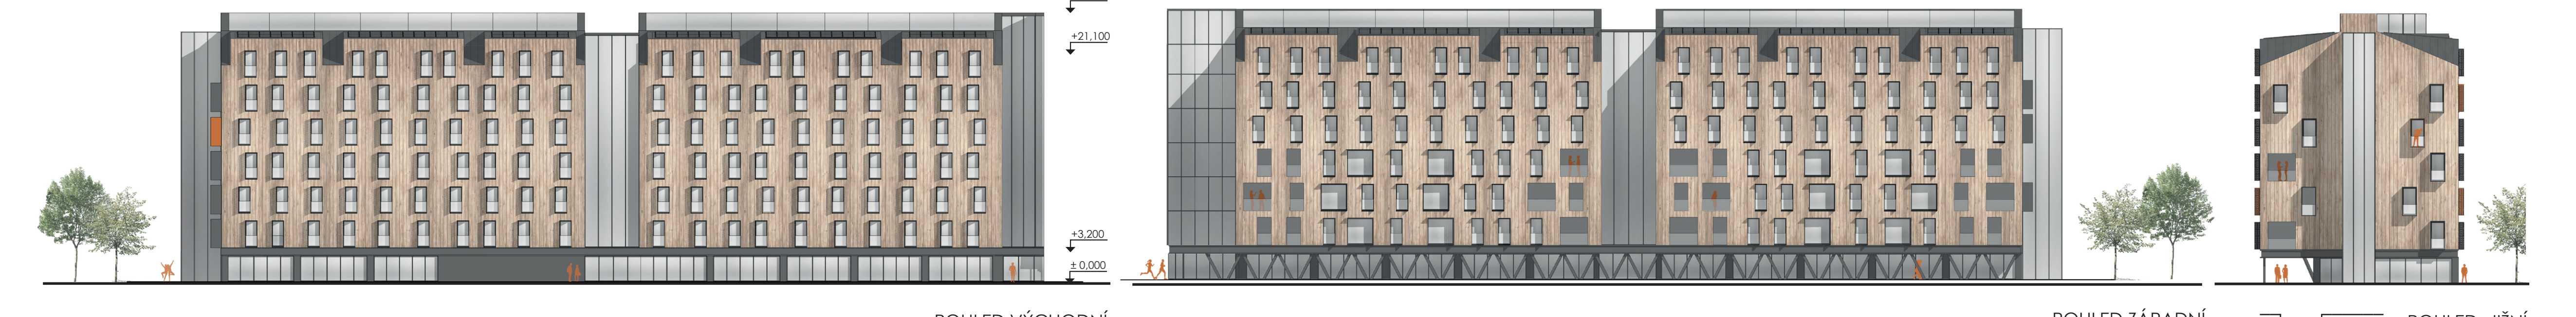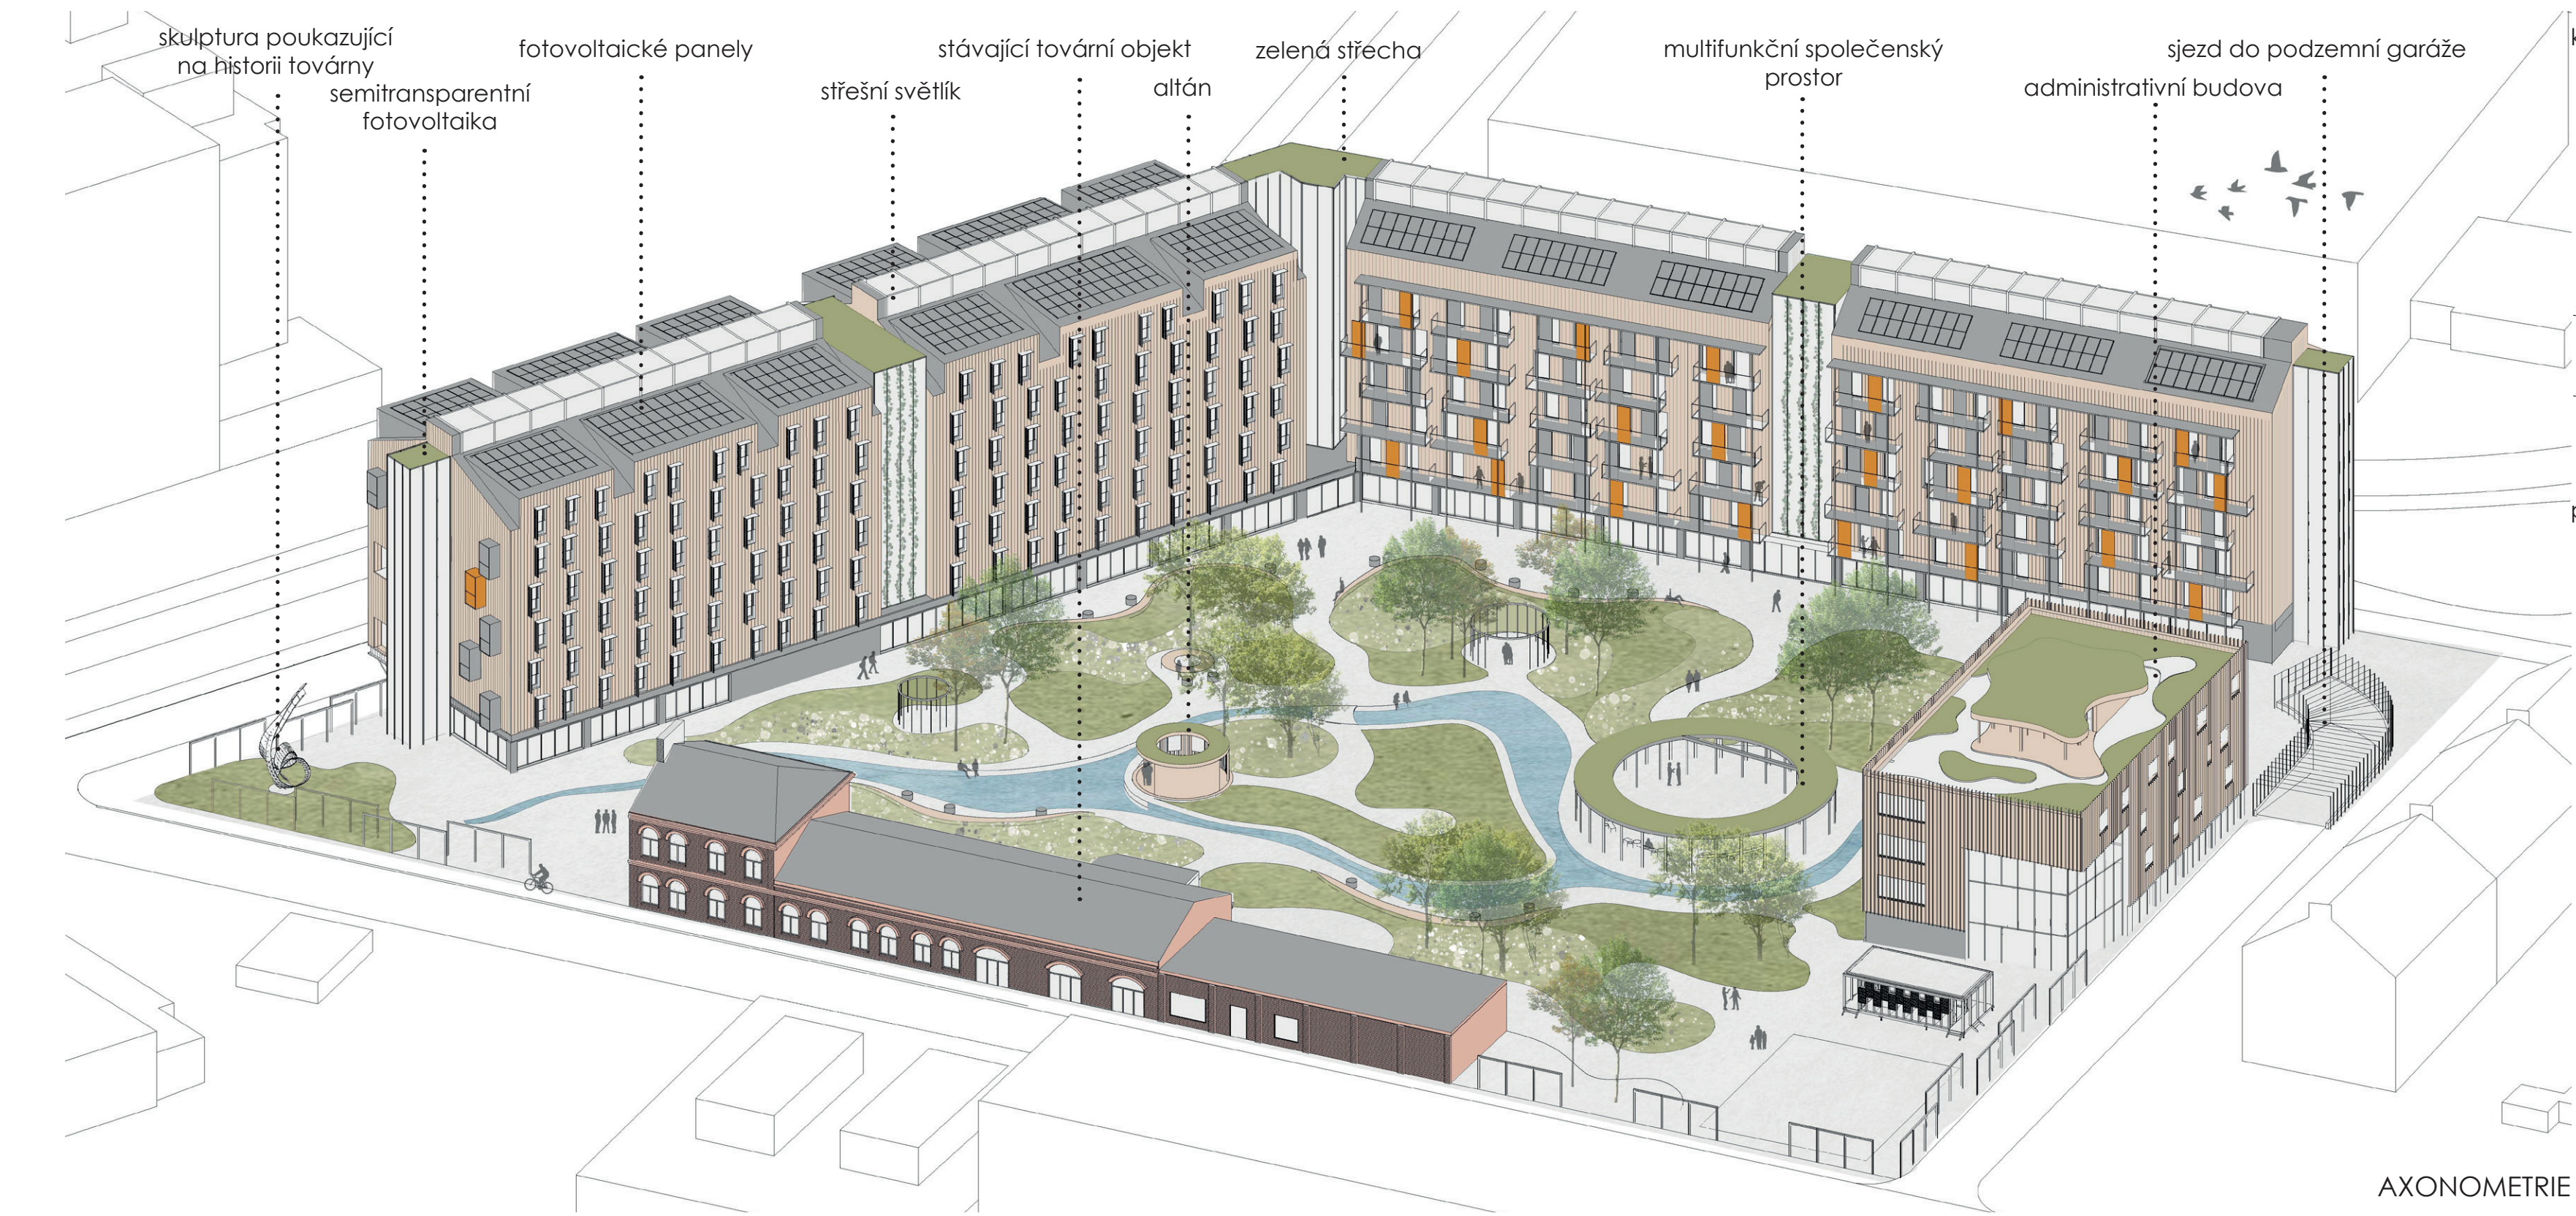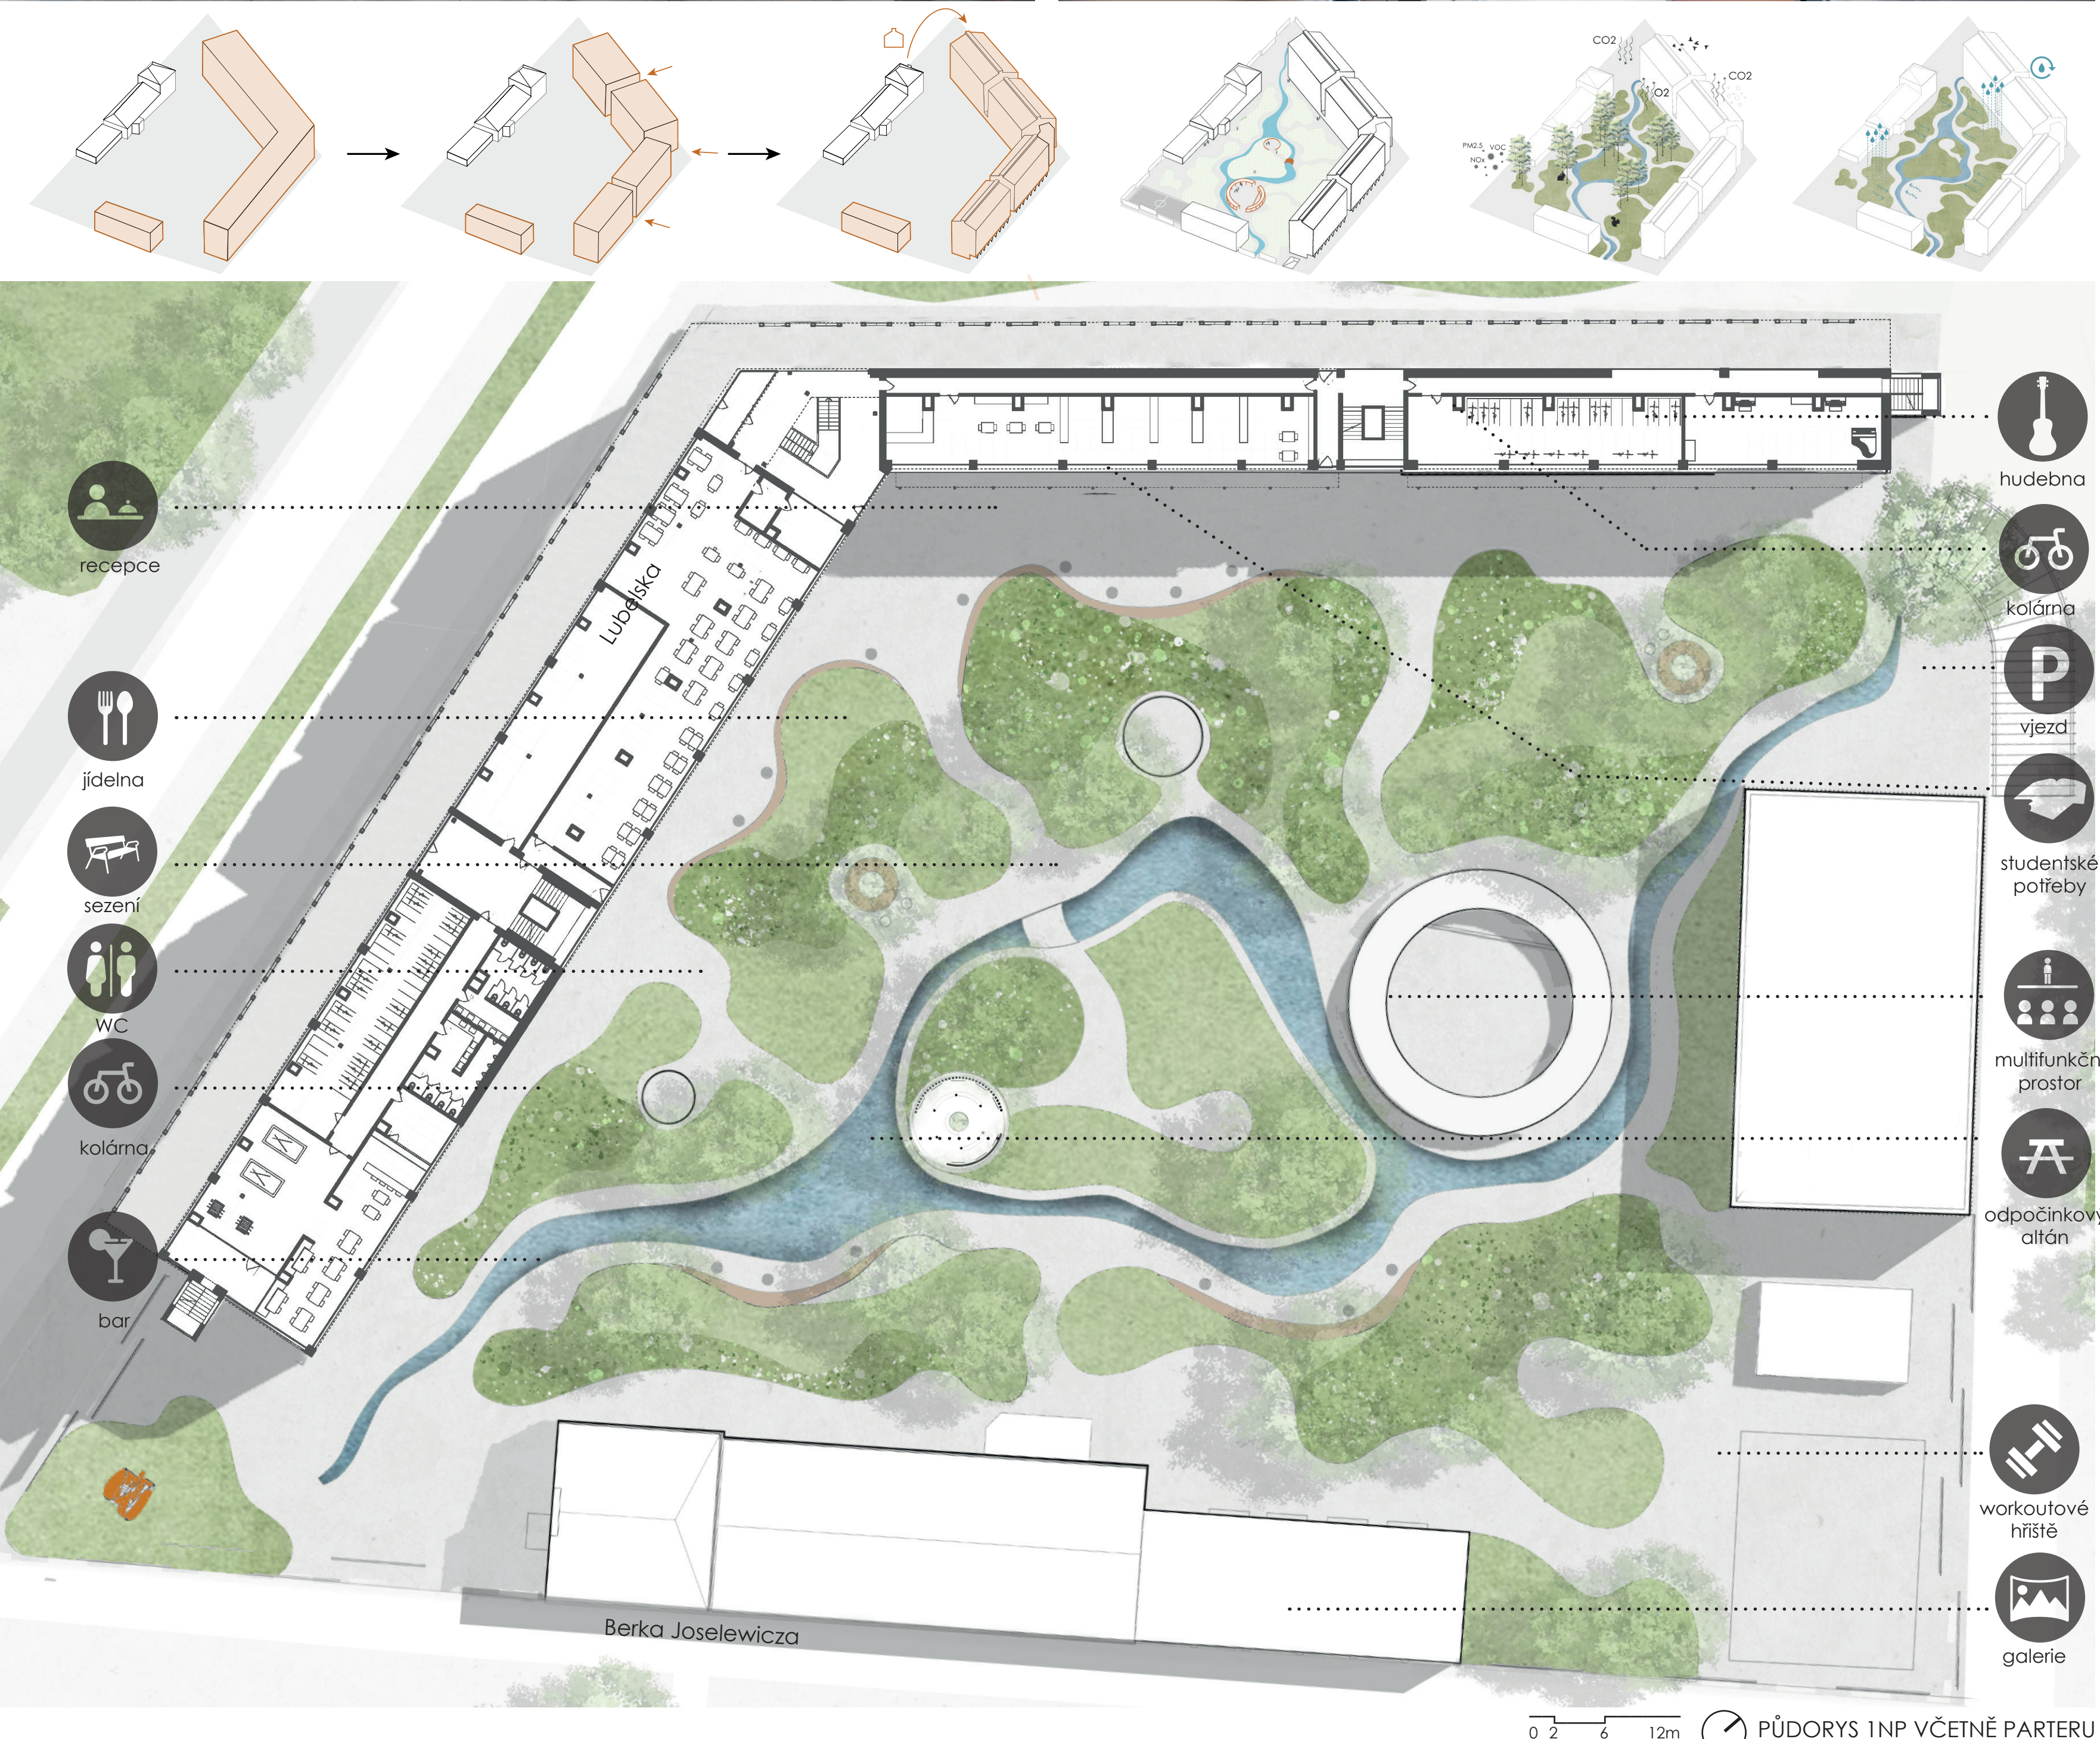

3D DETAIL BOXU