




SZEŚCIAN_OFFICE
ADMINISTRATIVNA BUDOVA
PRAGA-KAMIONEK, VARŠAVA, POLSKO



Tomáš Gaál

AAKA - Kalivoda, Stark, Novák, Kabele | Katedra architektury, FSv ČVUT v Praze, LS 21/22

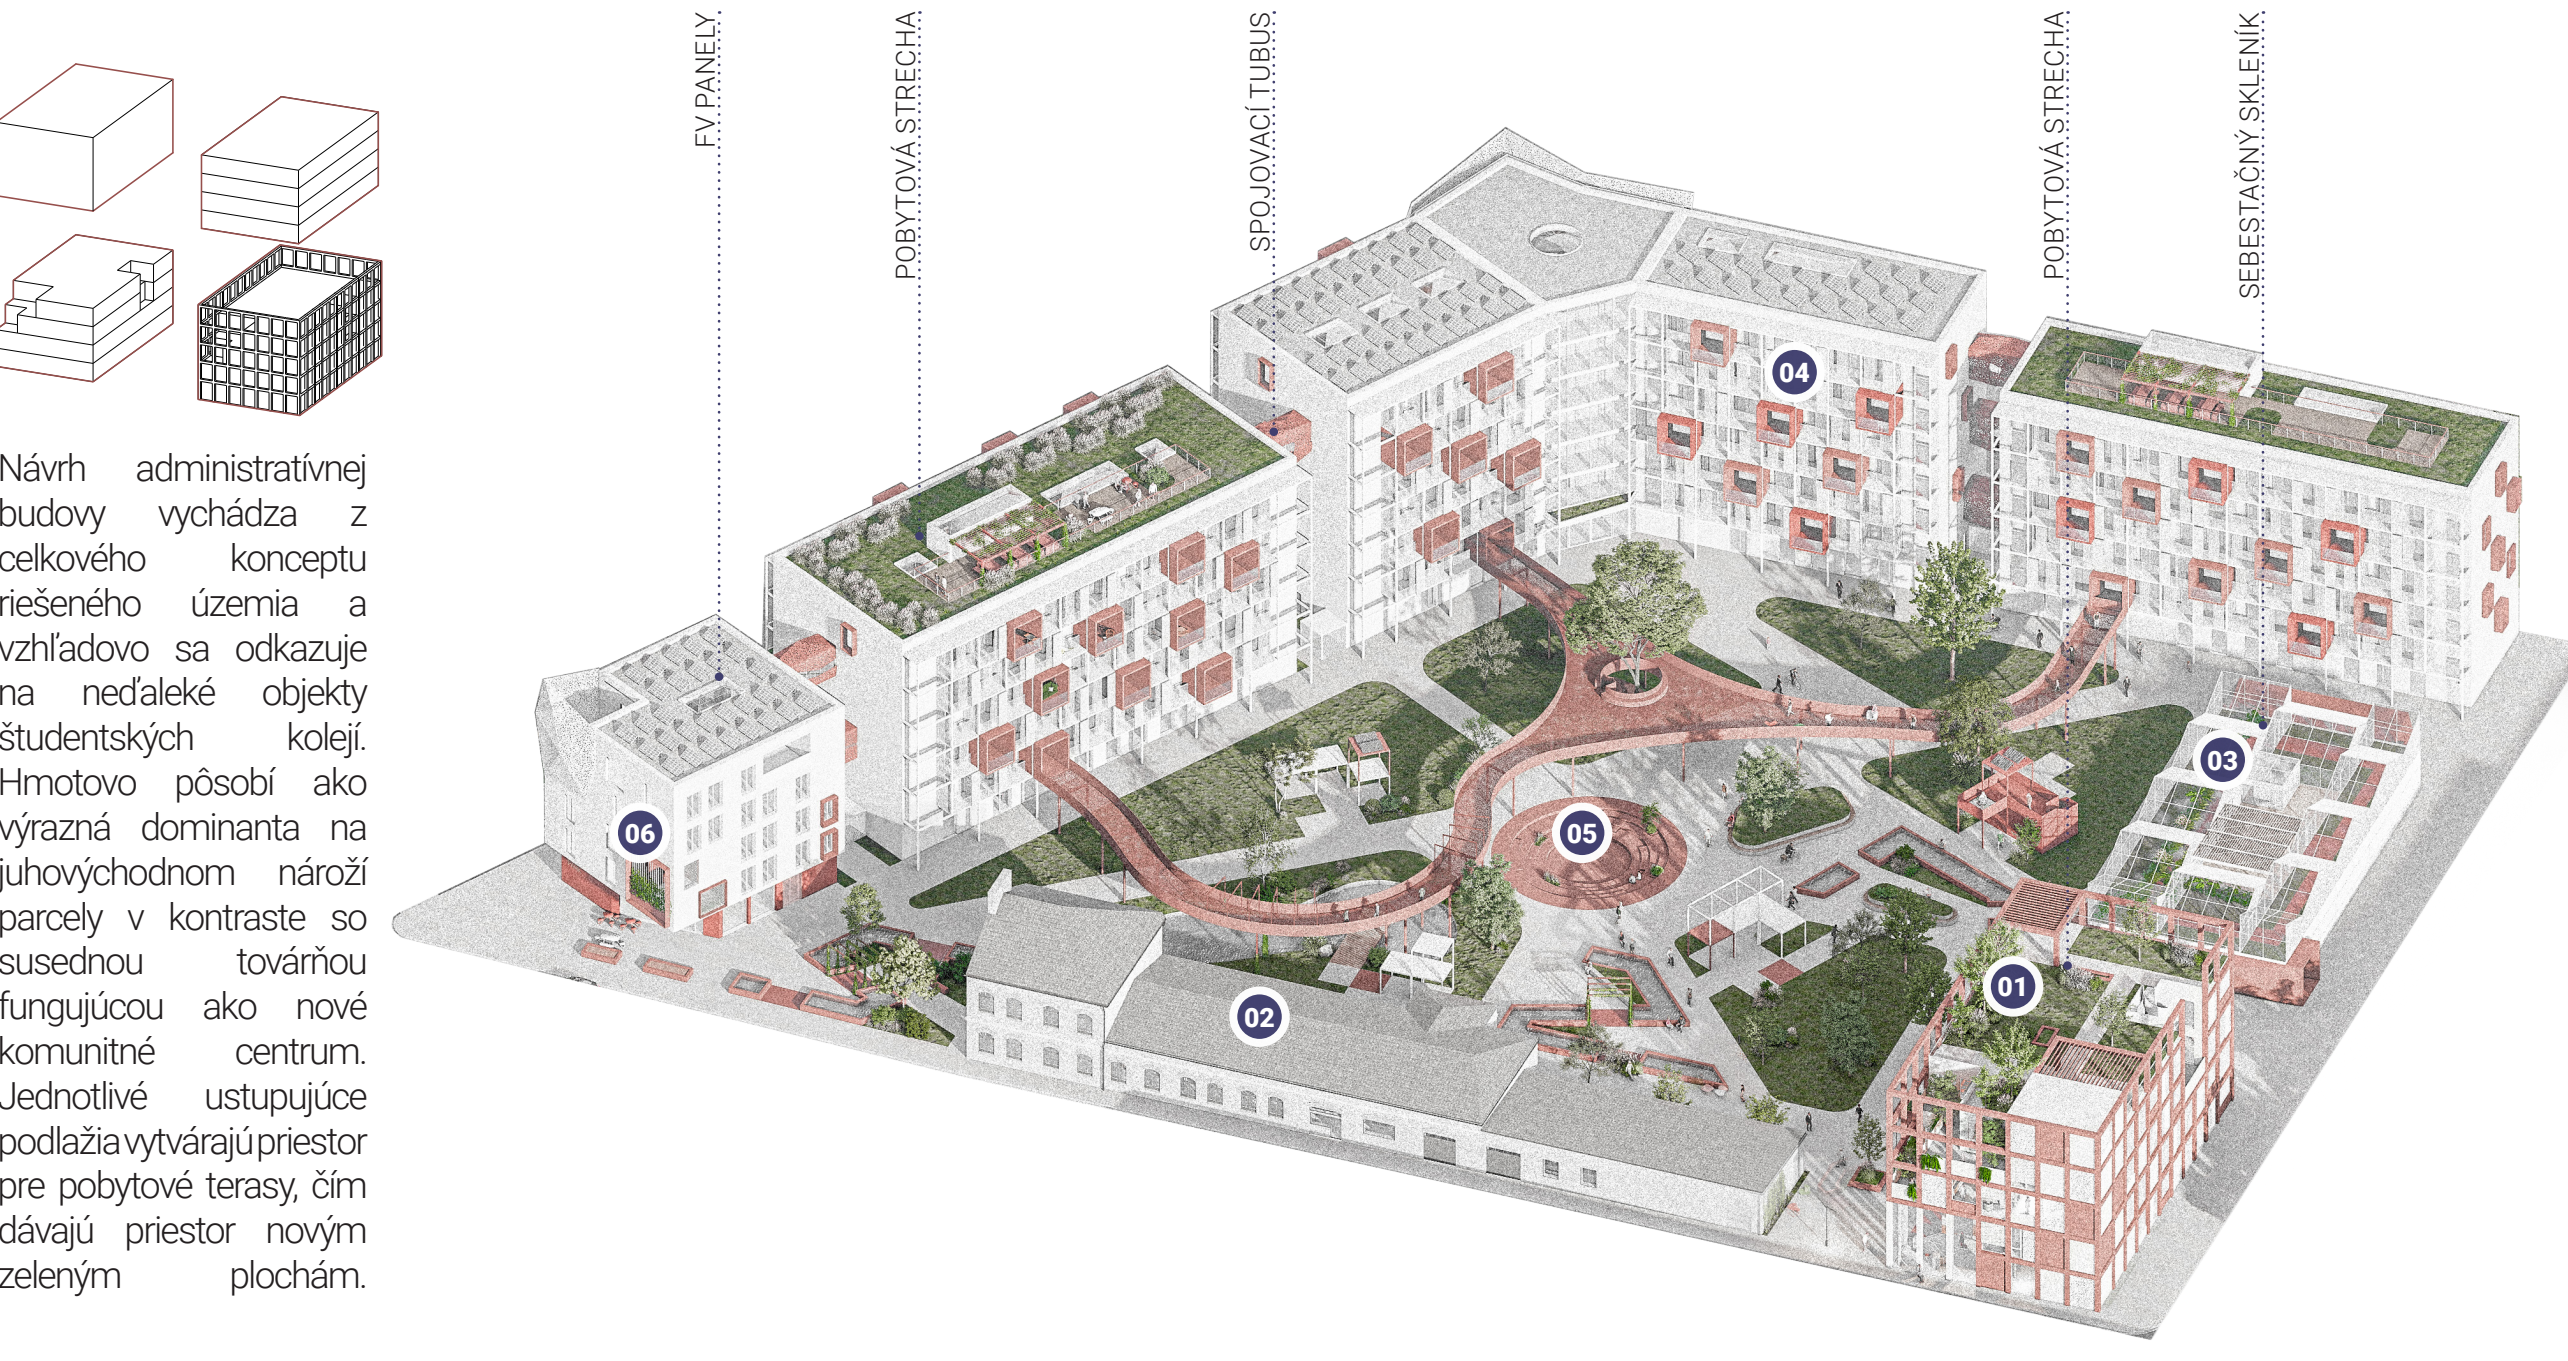


NADHLADOVÁ AXONOMETRIA

01 - administratívna budova 02 - komunitné centrum
04 - koleje 05 - spoločenský kruh 03 - reštaurácia
06 - kaviareň

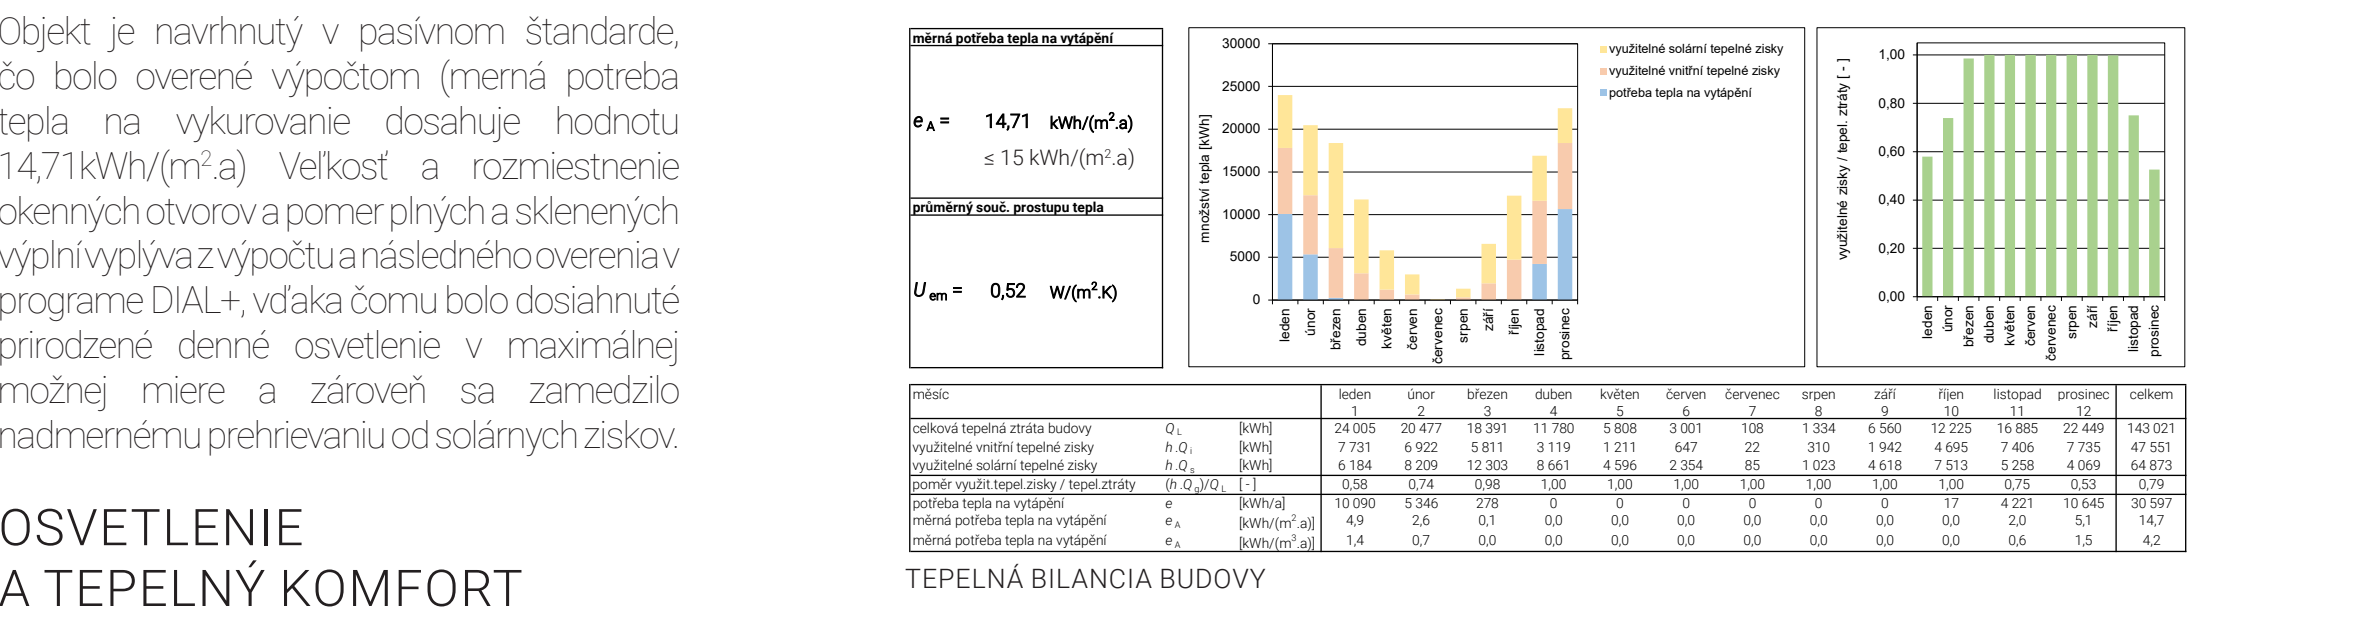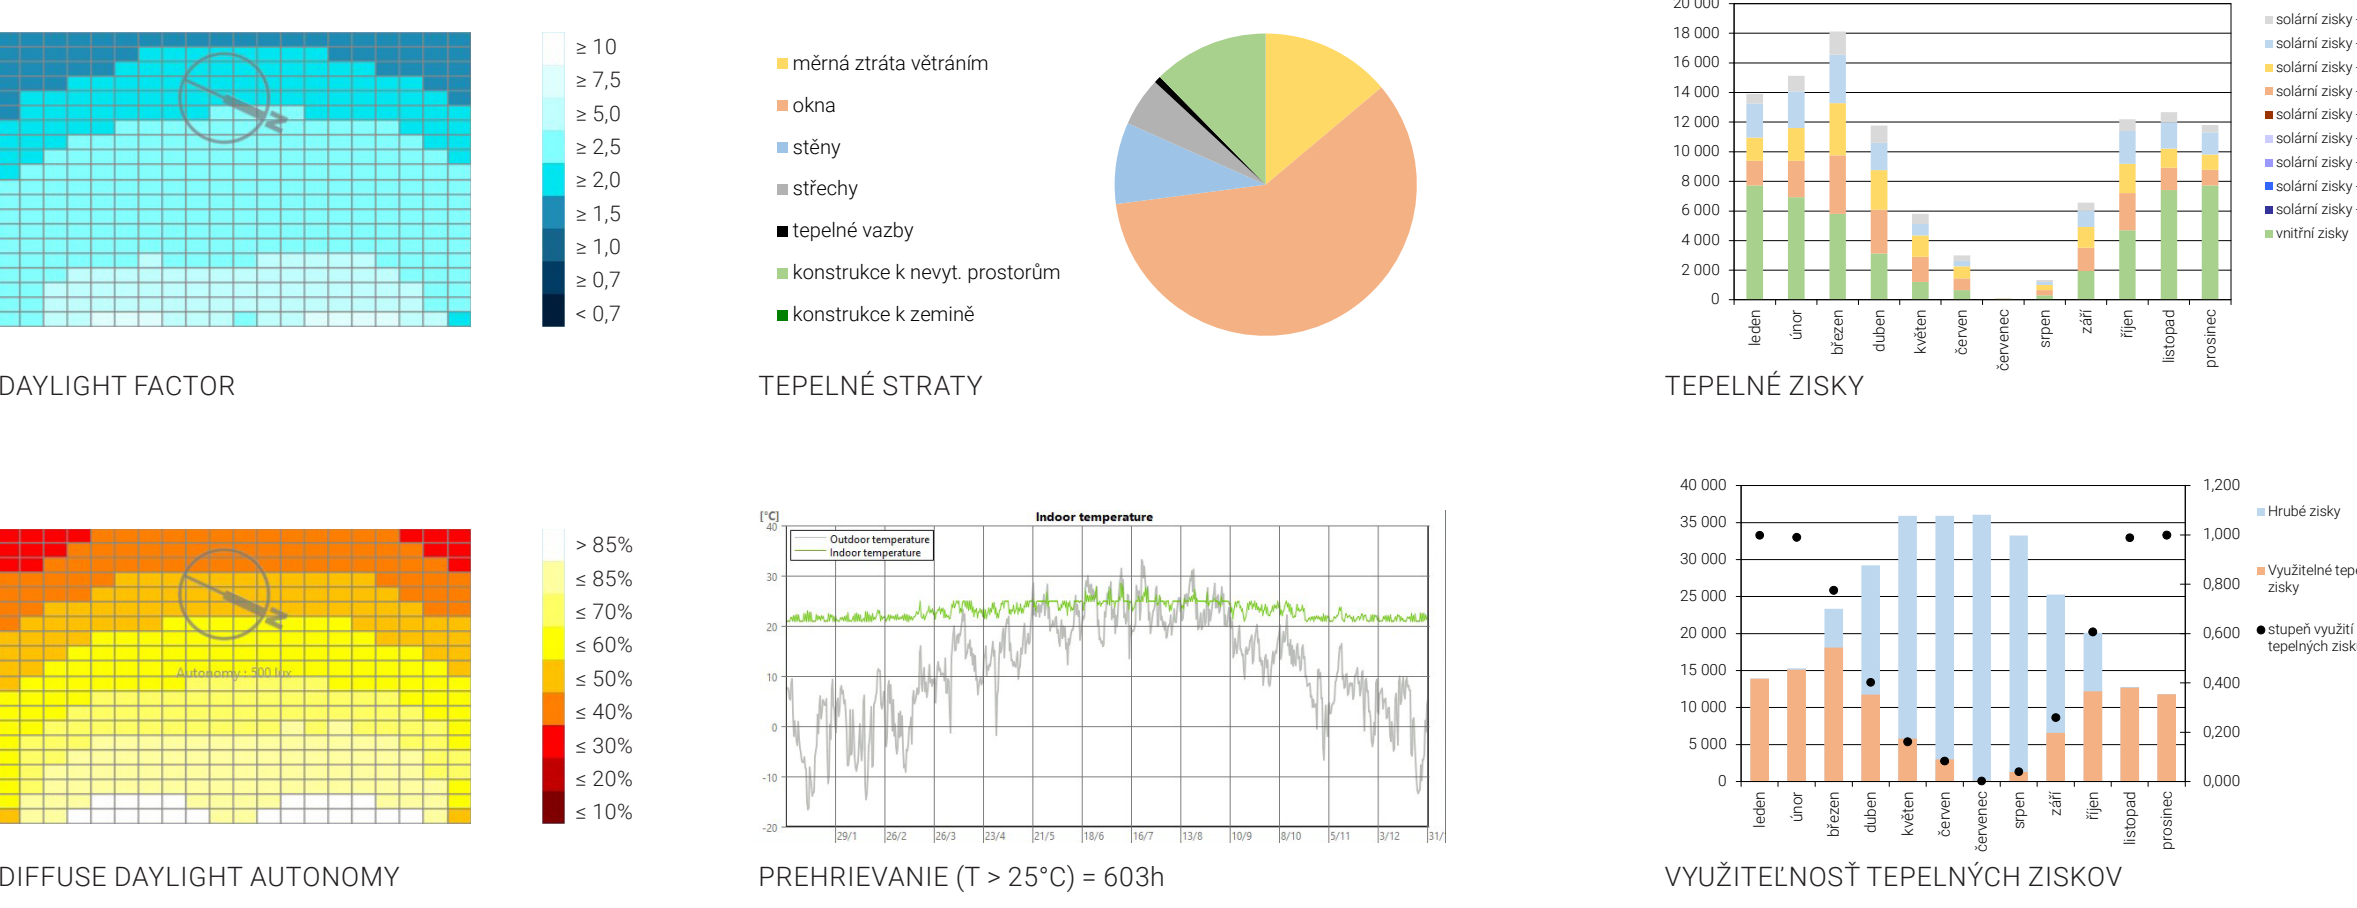

OSVETLENIE
A TEPELNÝ KOMFORT

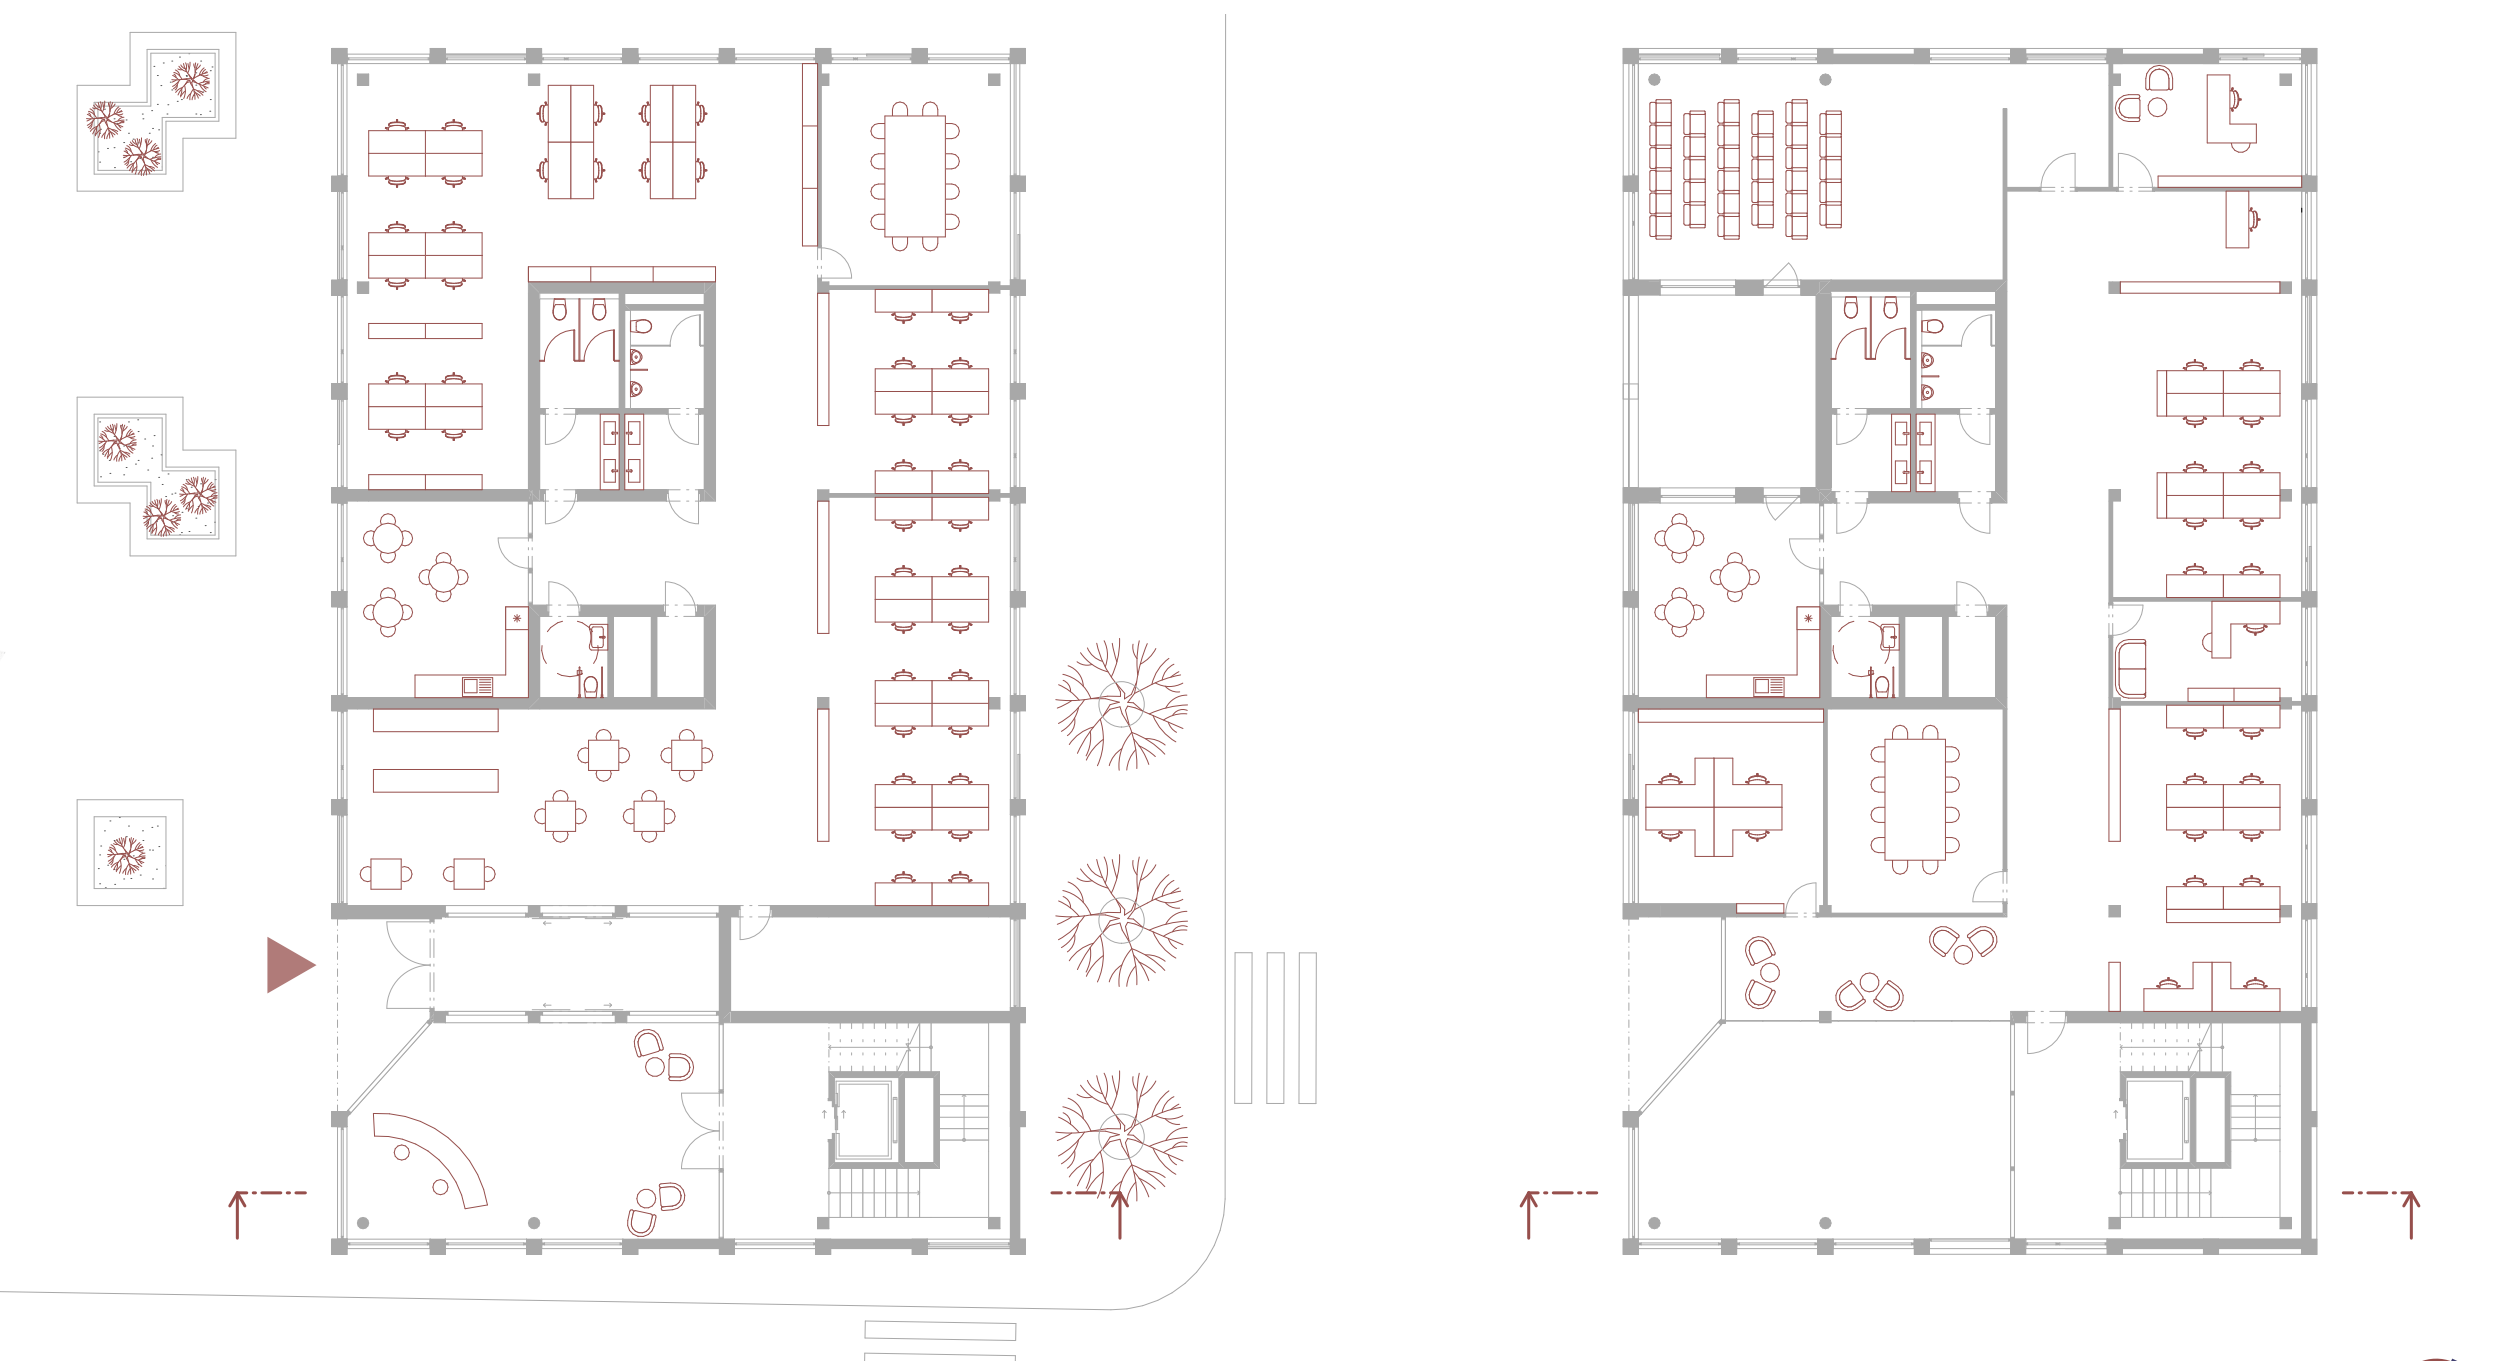

PÔDORYS 1.NP PÔDORYS 2.NP



PRIEČNY REZ VÝCHODNÝ POHĽAD



KONŠTRUKČNÁ SCHÉMA TZB KONCEPT

