


atelier architektonické tvorby 3 | Ateliér Zoula Lenz
LS 2021/2022 | A+S F&V ČVUT
skupina 2 | Soňa Sadilková

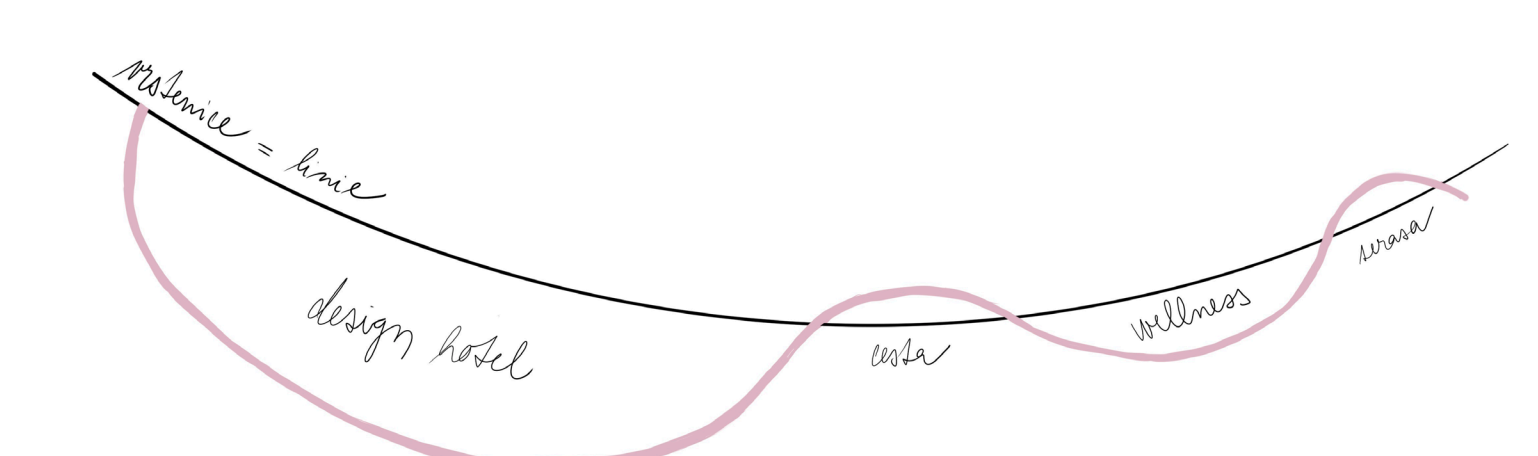

V návrhu se zabýváme územím poblíž lázeňského města Píšťany na Slovensku na kopci Červená veža, která bývala oblíbeným turistickým cílem. Zadaním atelieru byl urbanistický návrh řešený ve skupině budov složený z komplexu budov lázeňový, rozdílný s kaviárnou, na kterou navazuje stáda kurcova stromu, apartmátní, wellness, hotelová a vyhlídková restaurace.

Koncept budov se odvíjí od skupinové výstavby, kde jsme se snažili, co nejvíce propojit budovy s terénem například využitím zelených střech a jejich tvarem kopírovali line vlnavé porosty alpejských kopců. Terén má i také nabídnout 360° výhledy. K umocnění tohoto dojmu bylo využito vykonstruování staveb a lidí větší otevřenost a vzdušnost.

Dvozpodlažní objekt hotelu s 45 pokoji je orientován na Kúpeľný ostrov. Dominantním prvkem haly jsou dvě zelená stla, která vytvářejí soukromý venkovní prostor pro hosty mimo turistický ruch. S hotelem je propojena wellness, nabízející infinity pool, bar a relax zónu s výhledem, intimitu saunový svět, bahenní procedury nebo masáže a venkovní terasa.

Hotelová dependance byly rozmístěny v terénu pomocí křivek a proto má každá budova jedinečný výhled buď na Píšťany, obou zoubek a rozhlednou či na Kúpeľný. Každé proslunění a nádobí zachovává soukromí v klidové zóně a naplňuje obytnou prostoru dodává otevřenost a možnost propojení s terasou.

Výhlídková restaurace pro 300 osob se nachází na nejvyšším bodě našeho území. Pod samotným objektem probíhá stezka kurcova stromu, což dává celou vykonstruování celé trasy.

1.04 vzchod	75 m ²	5.05 sklad	30 m ²	
1.05 zlozeni zametnacni	75 m ²	5.06 kno	30 m ²	hotelni pokoje
1.06 kancelie	225 m ²	5.07 technicki zlozeni	175 m ²	standard
1.07 labia, labiska, archiv	100 m ²	5.08 prirada jida	425 m ²	lwin
1.08 house keeping	150 m ²	wellness	350 m ²	20 + 10 m ²
		5.09 fitness	350 m ²	50 + 20 m ²
		5.10 saunovy svet, procedury	450 m ²	executive
		5.11 hygienicki zlozeni	175 m ²	cafeteria
		5.12 technicki zlozeni	175 m ²	
				otekova plocha hotelu
				otekova plocha wellness
				8000 m ²
				3000 m ²