

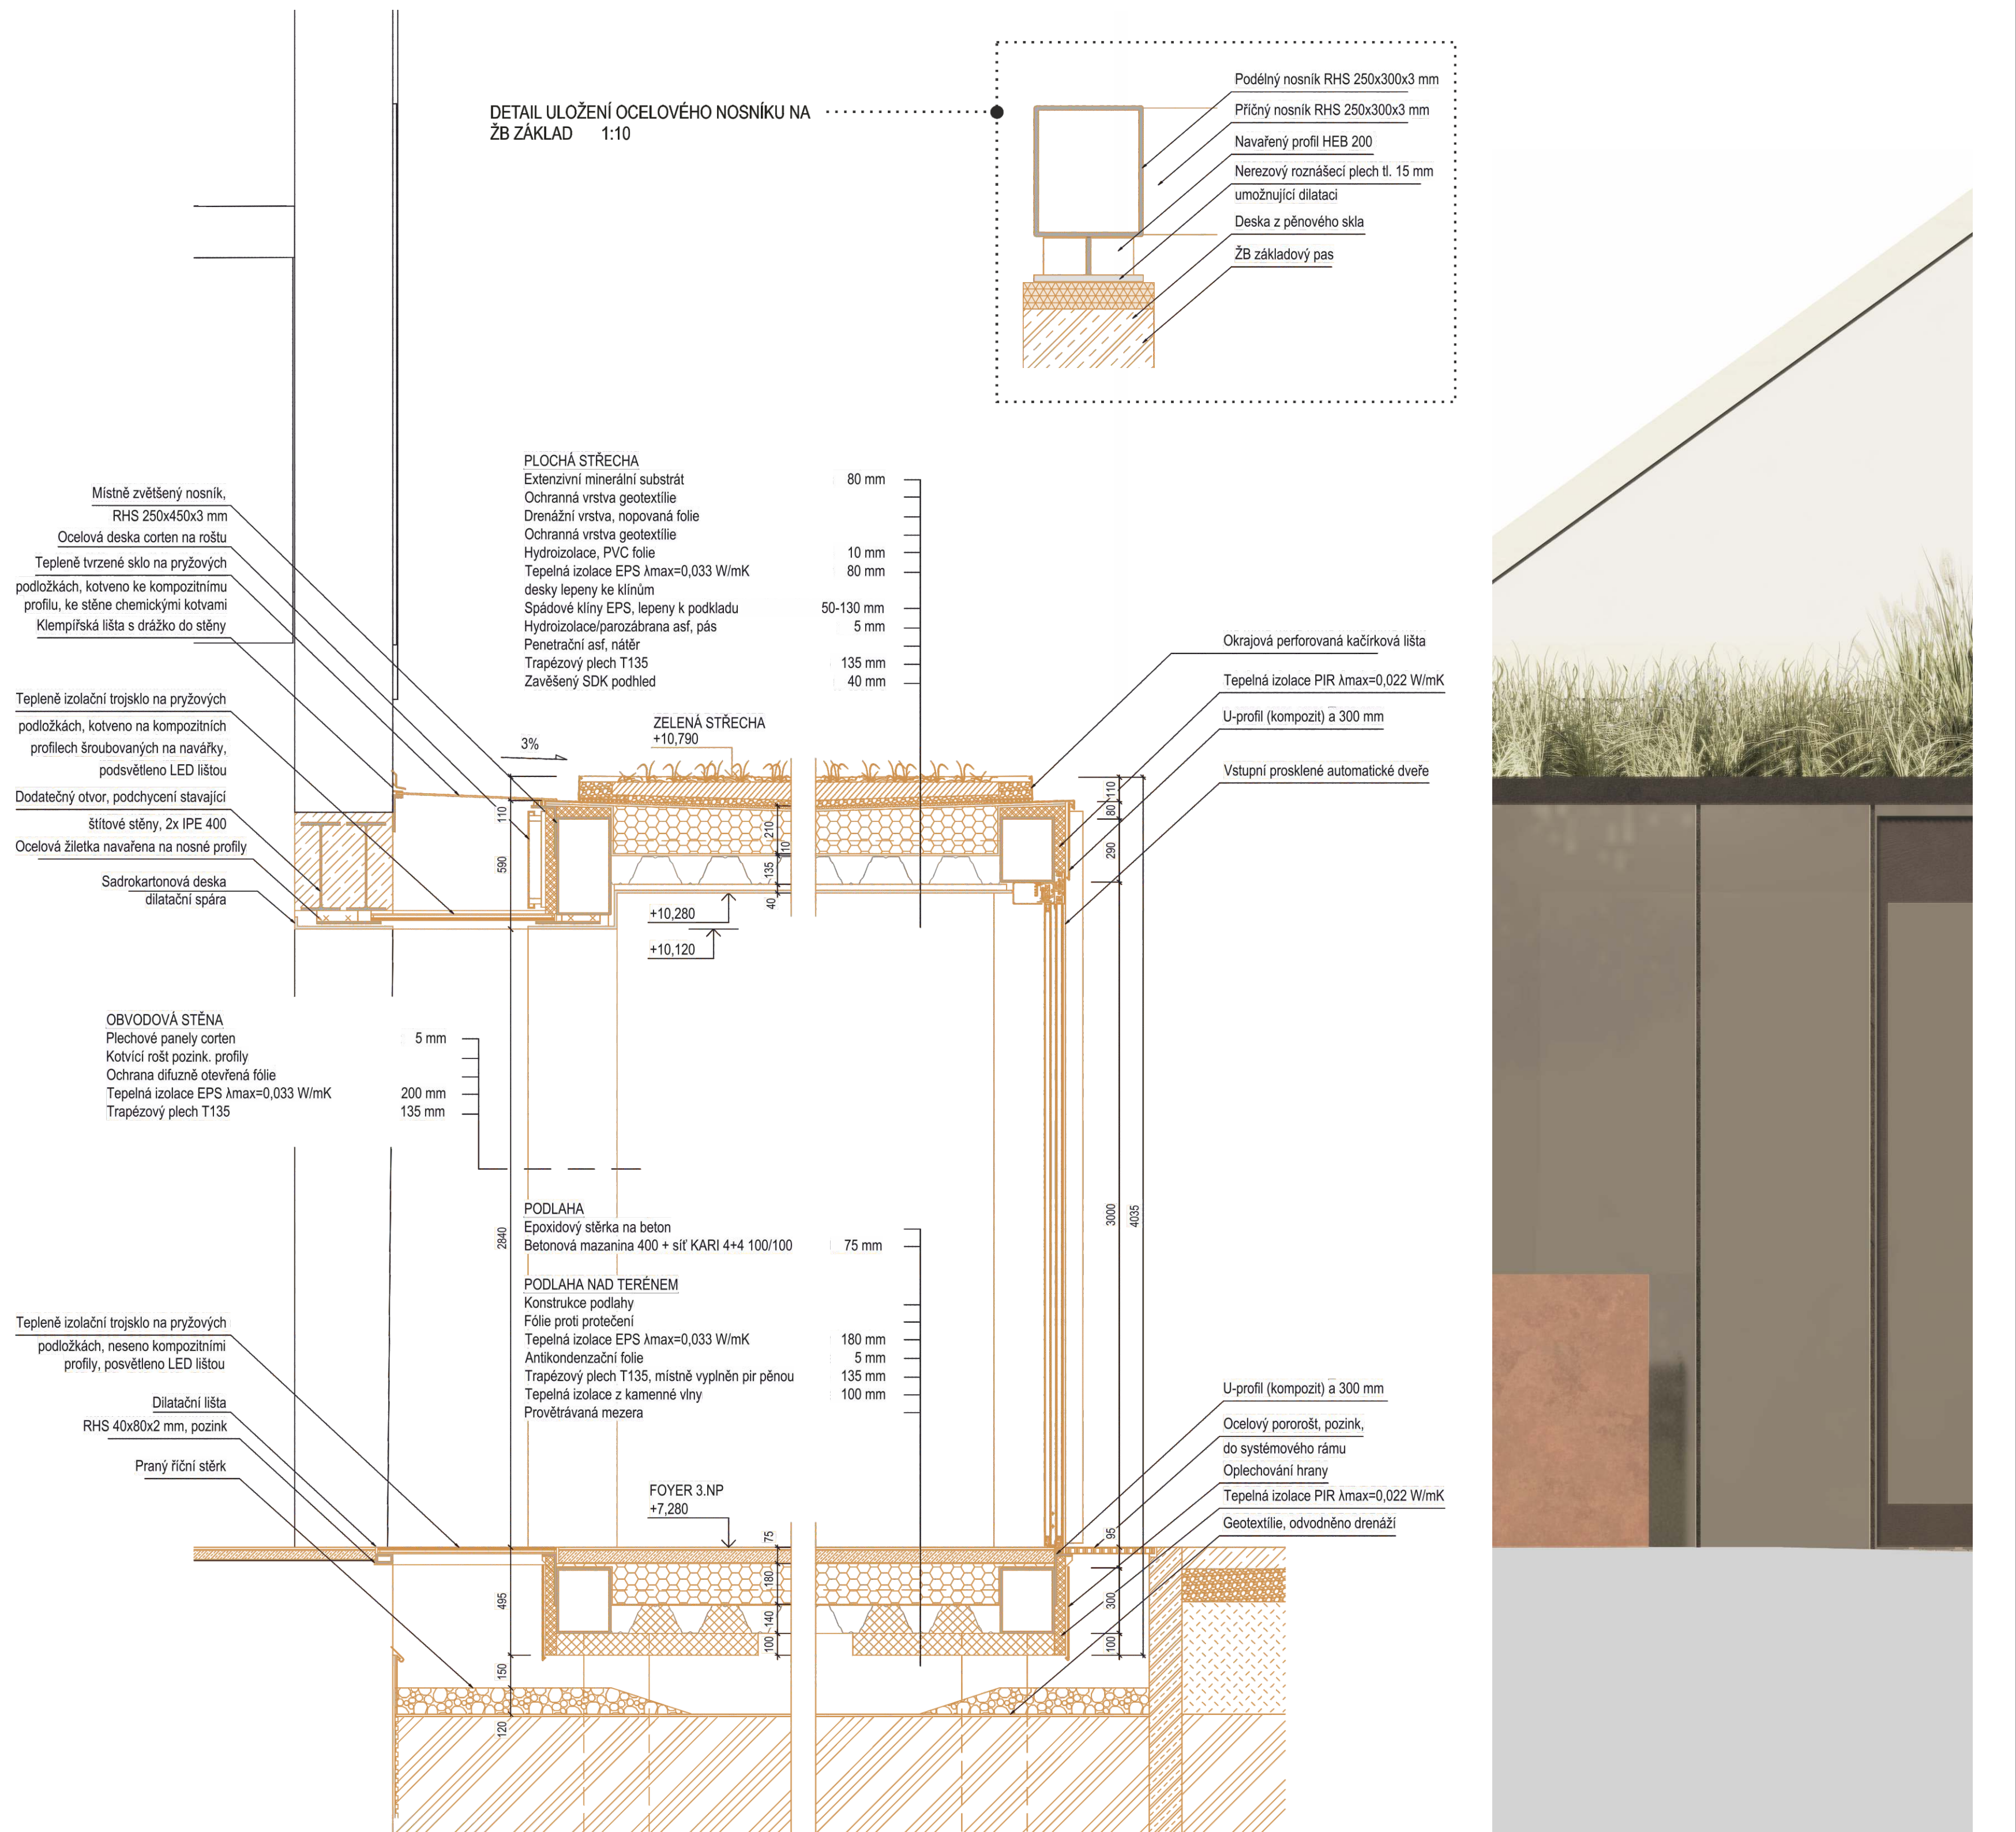
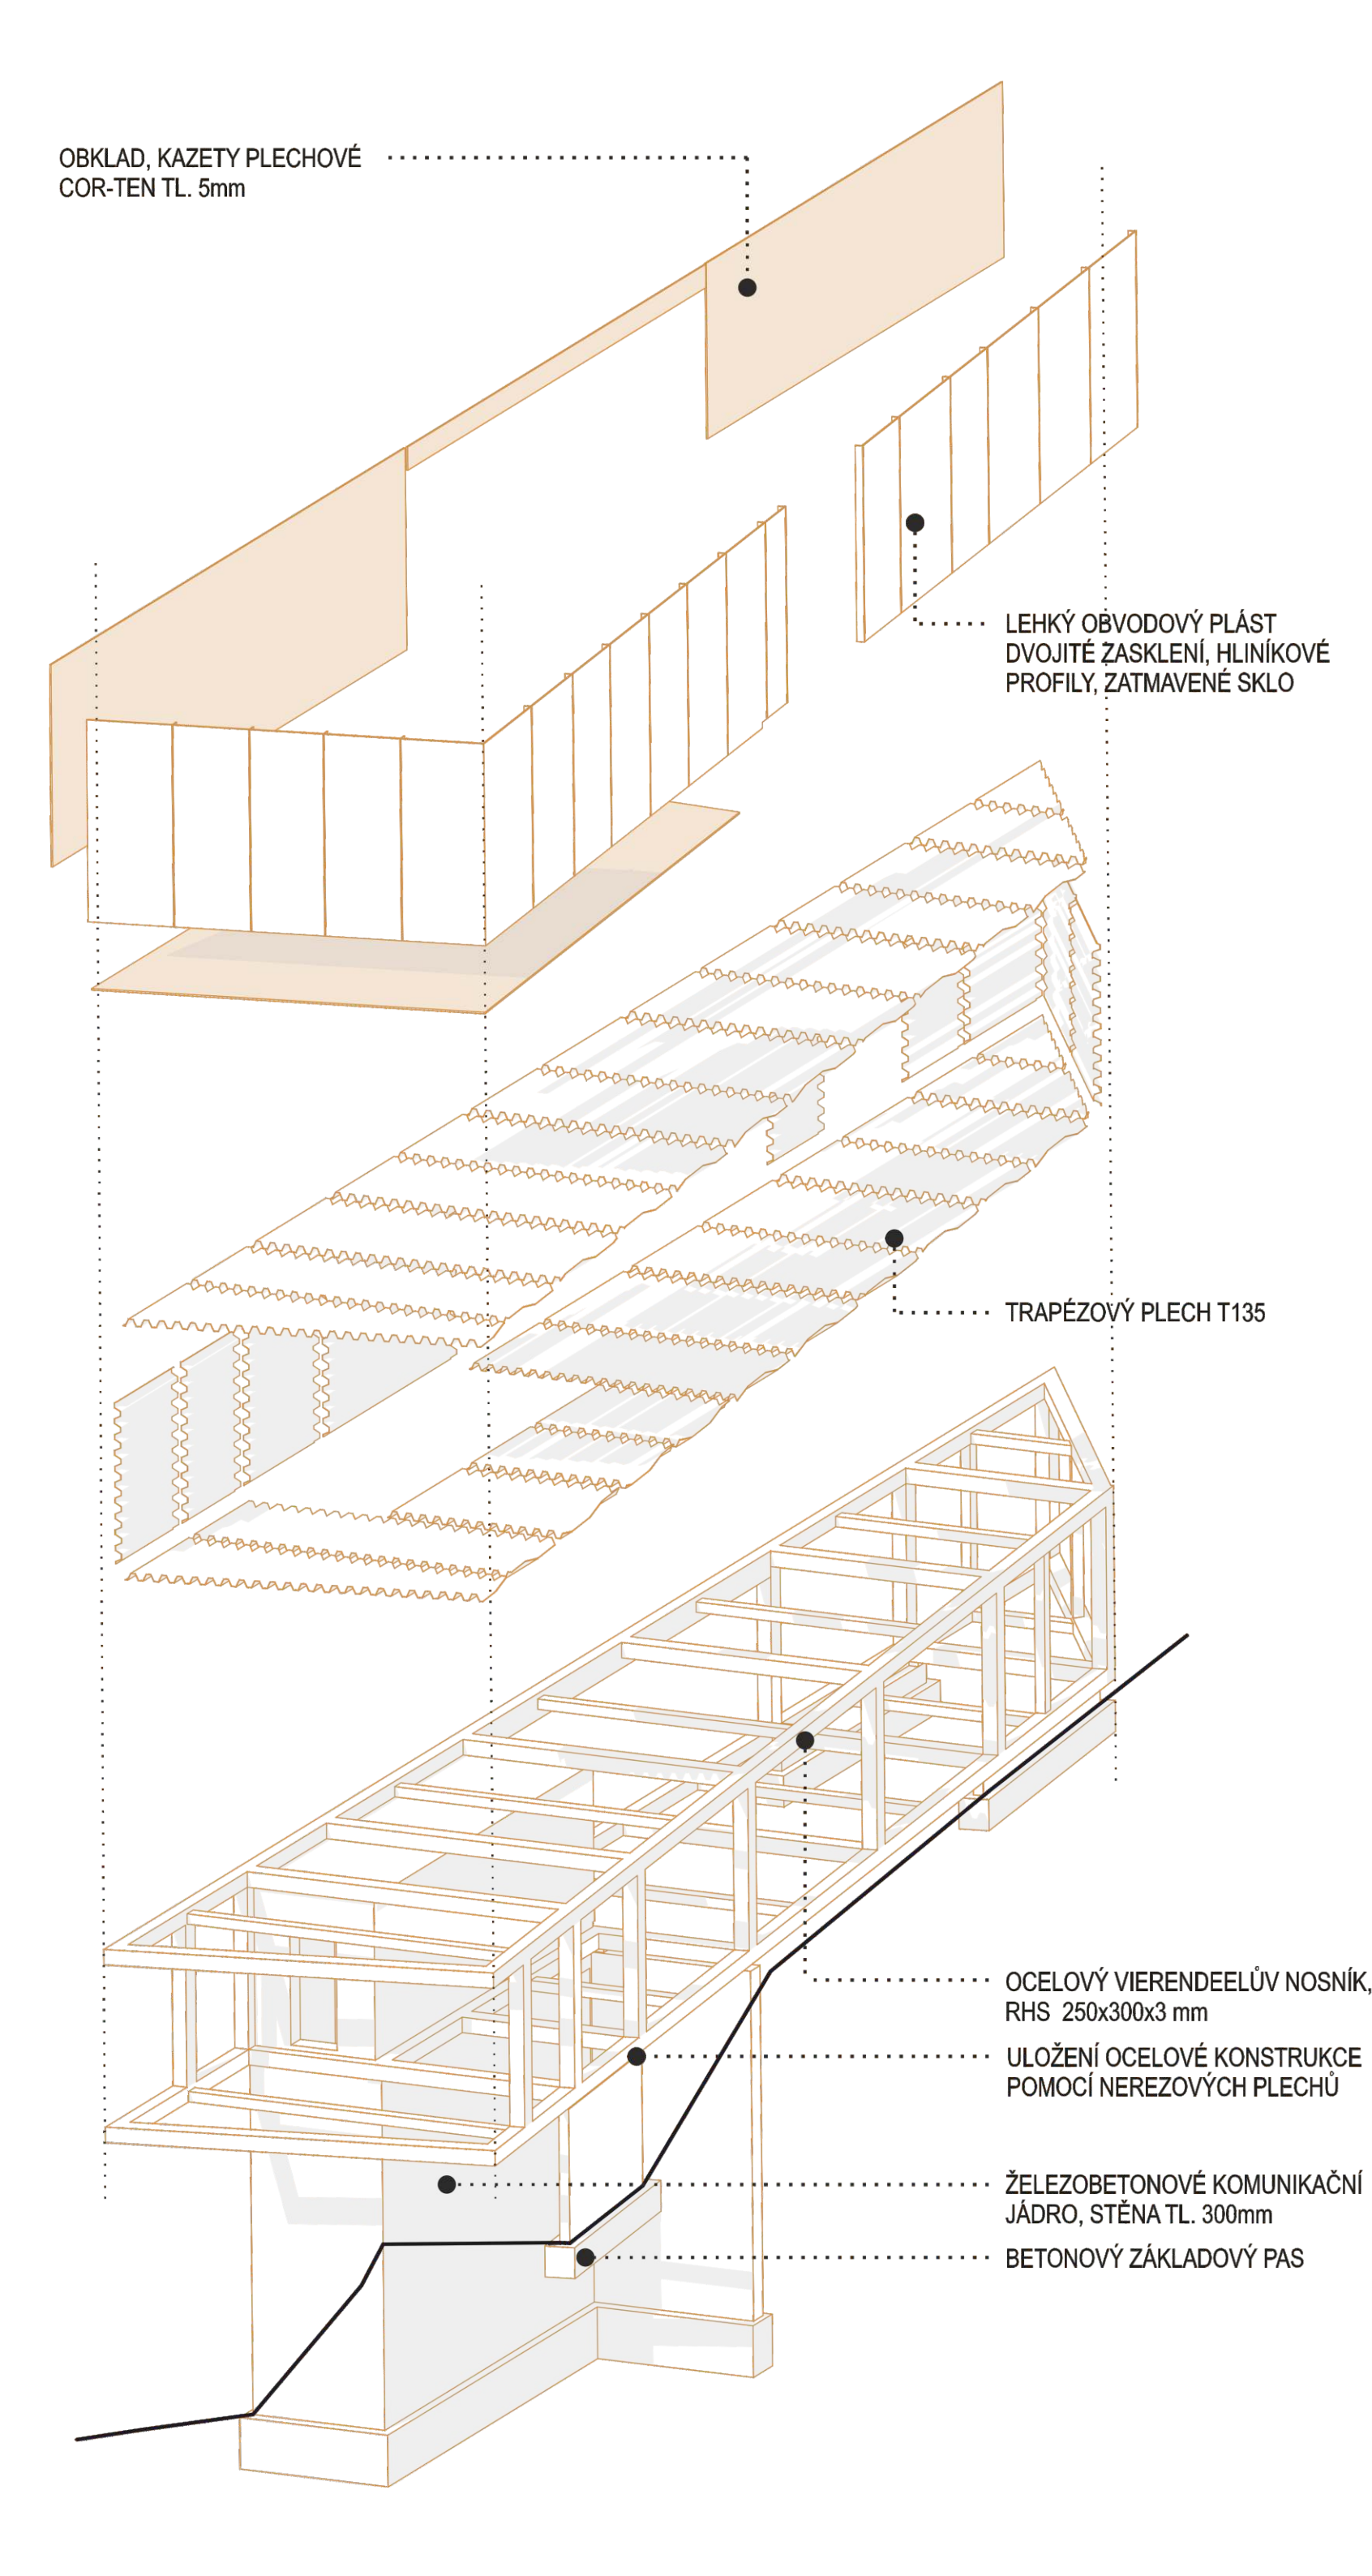
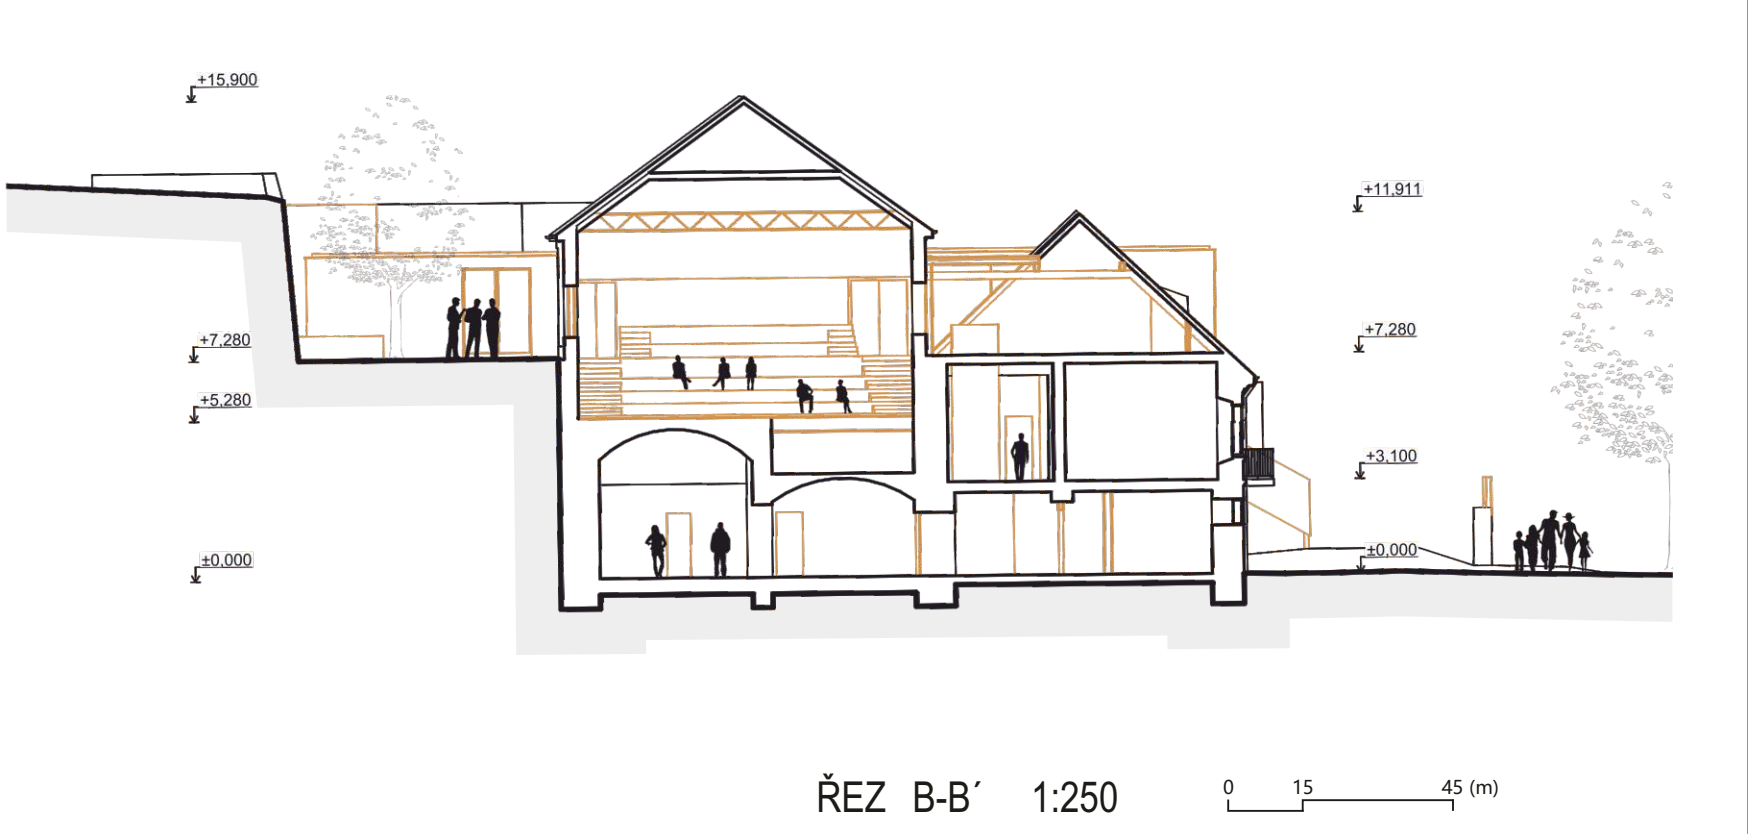
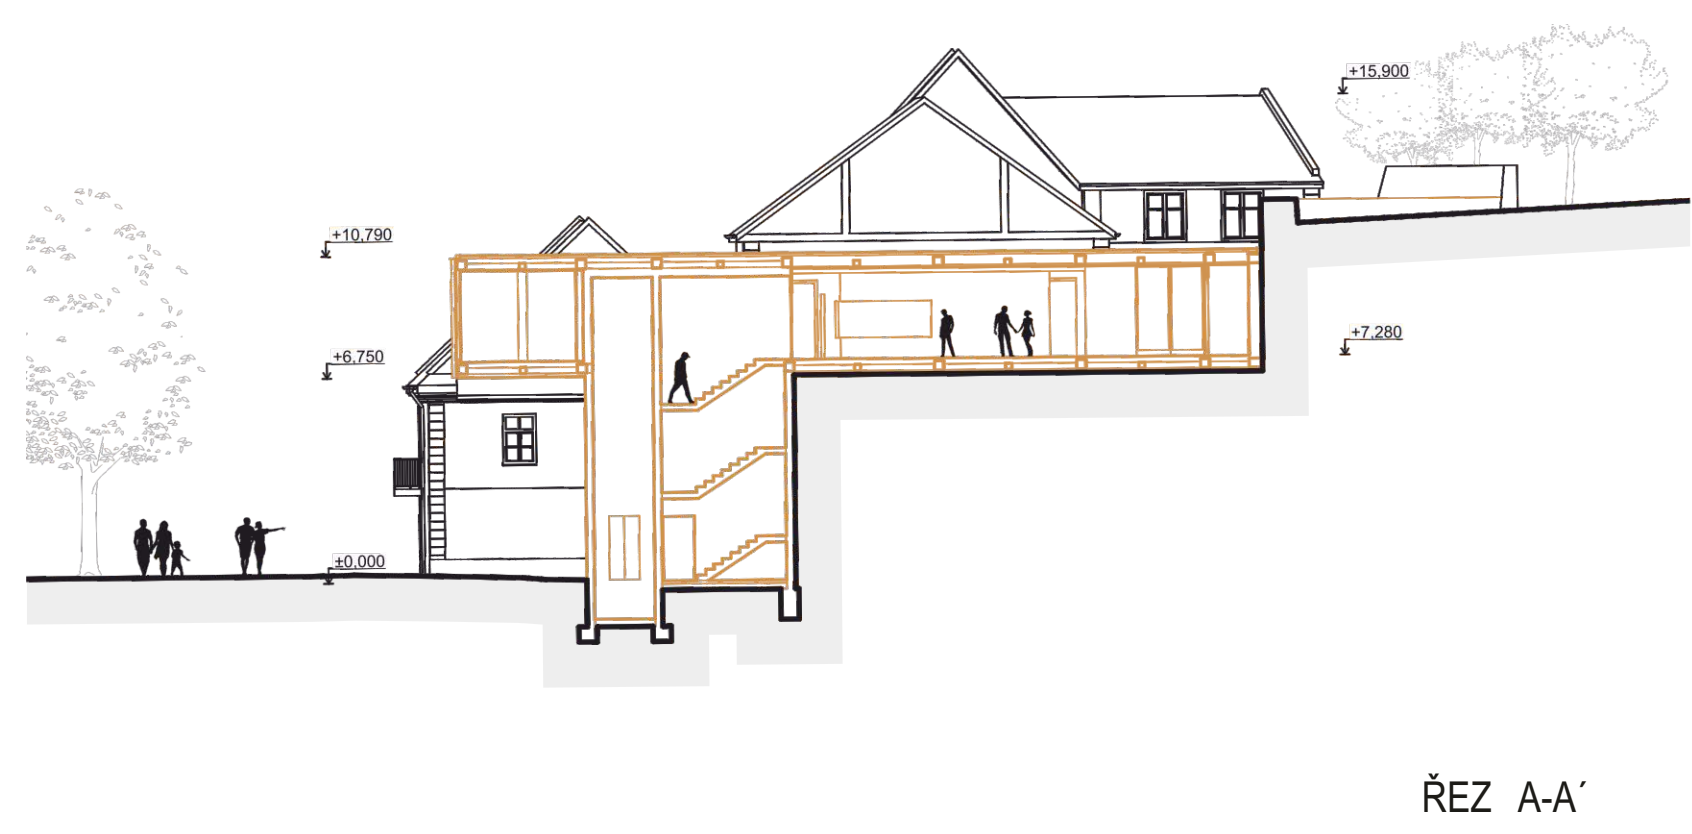
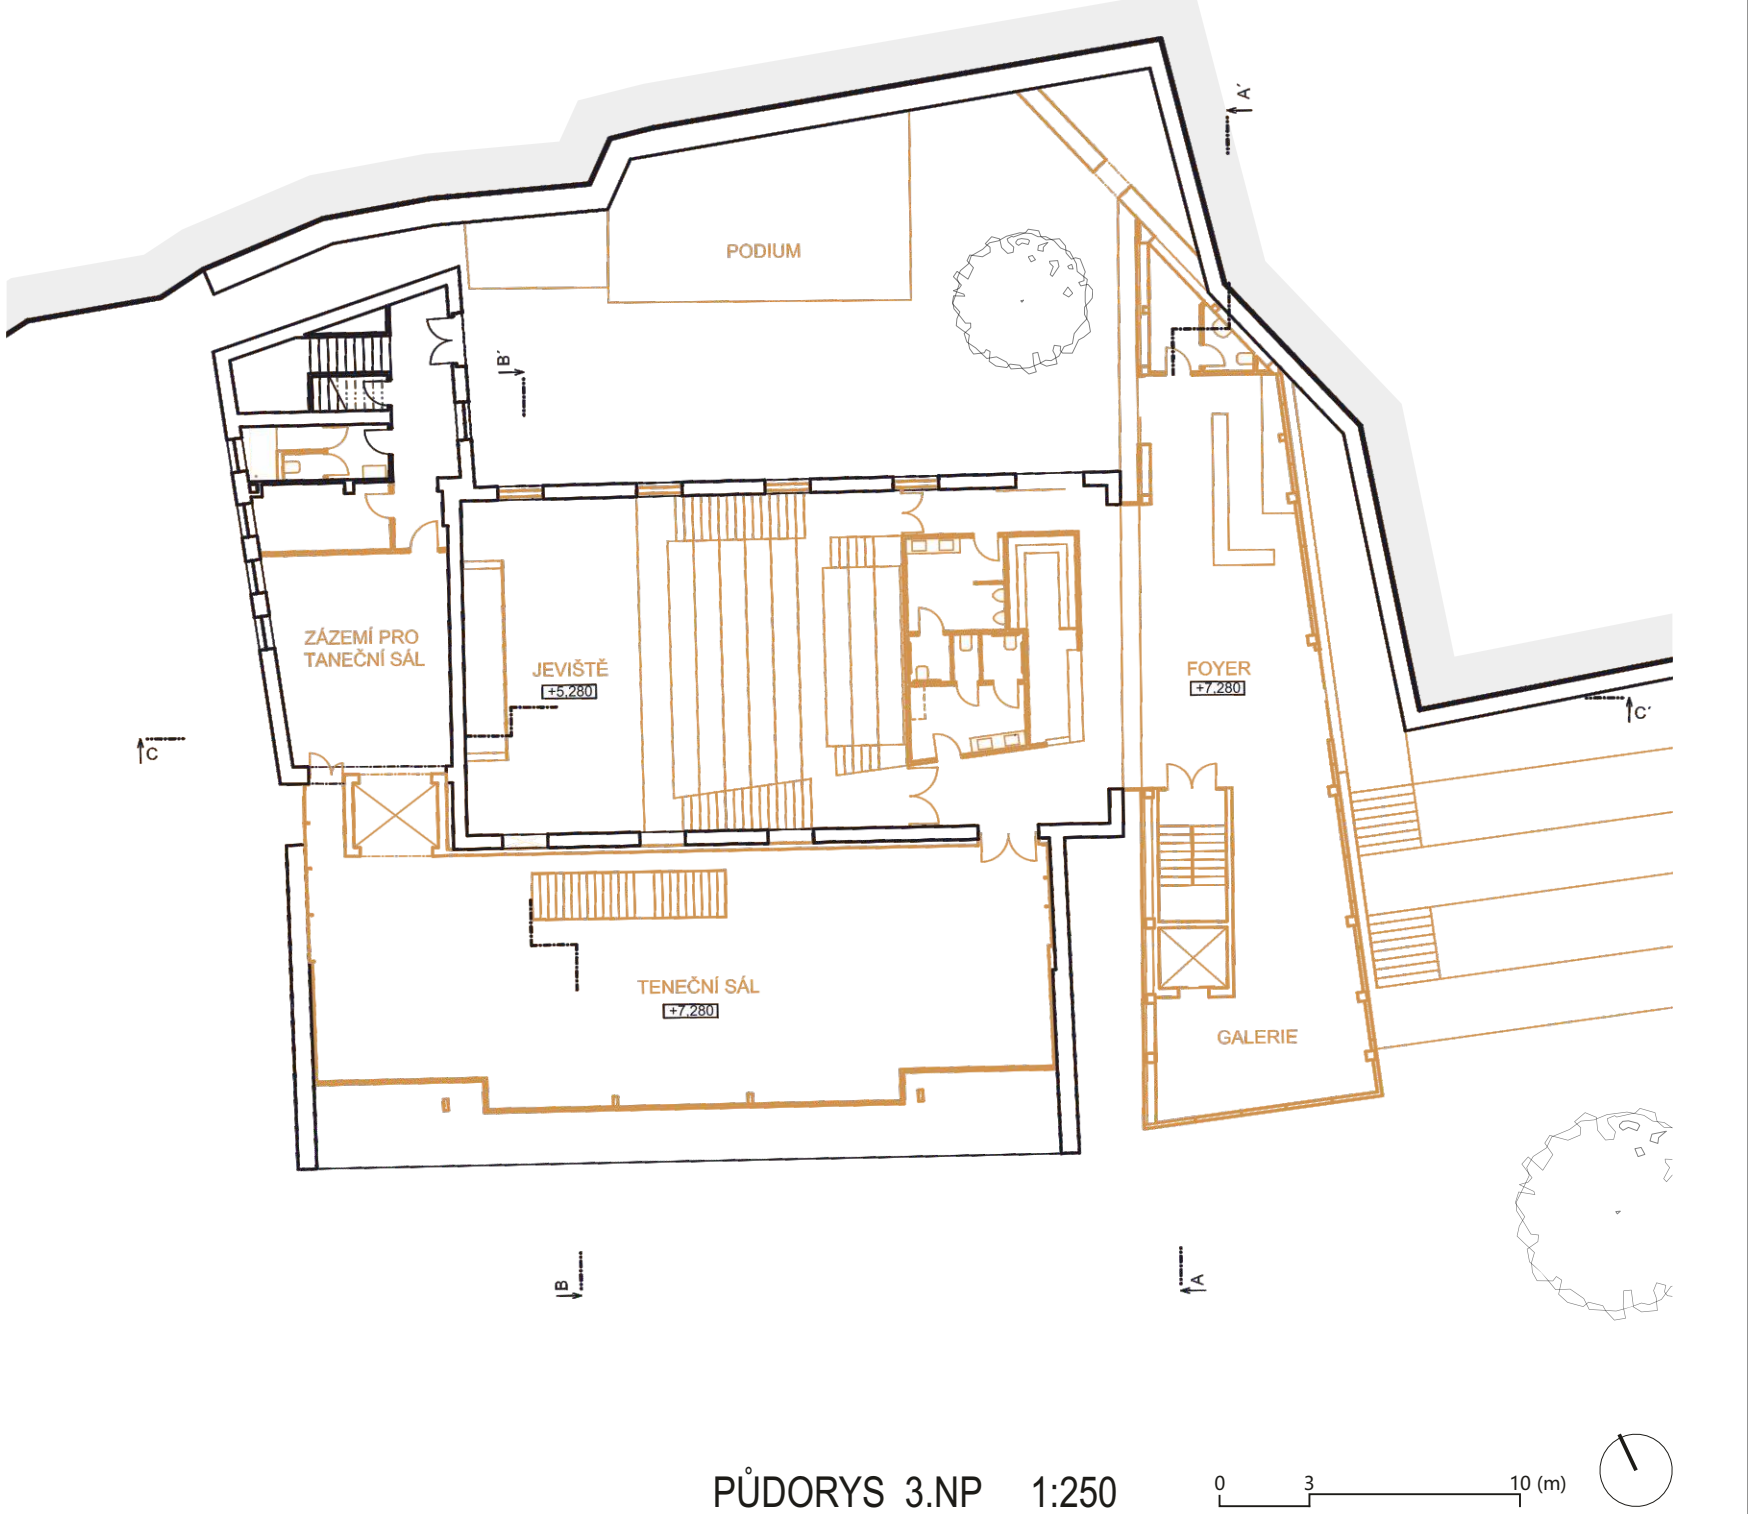
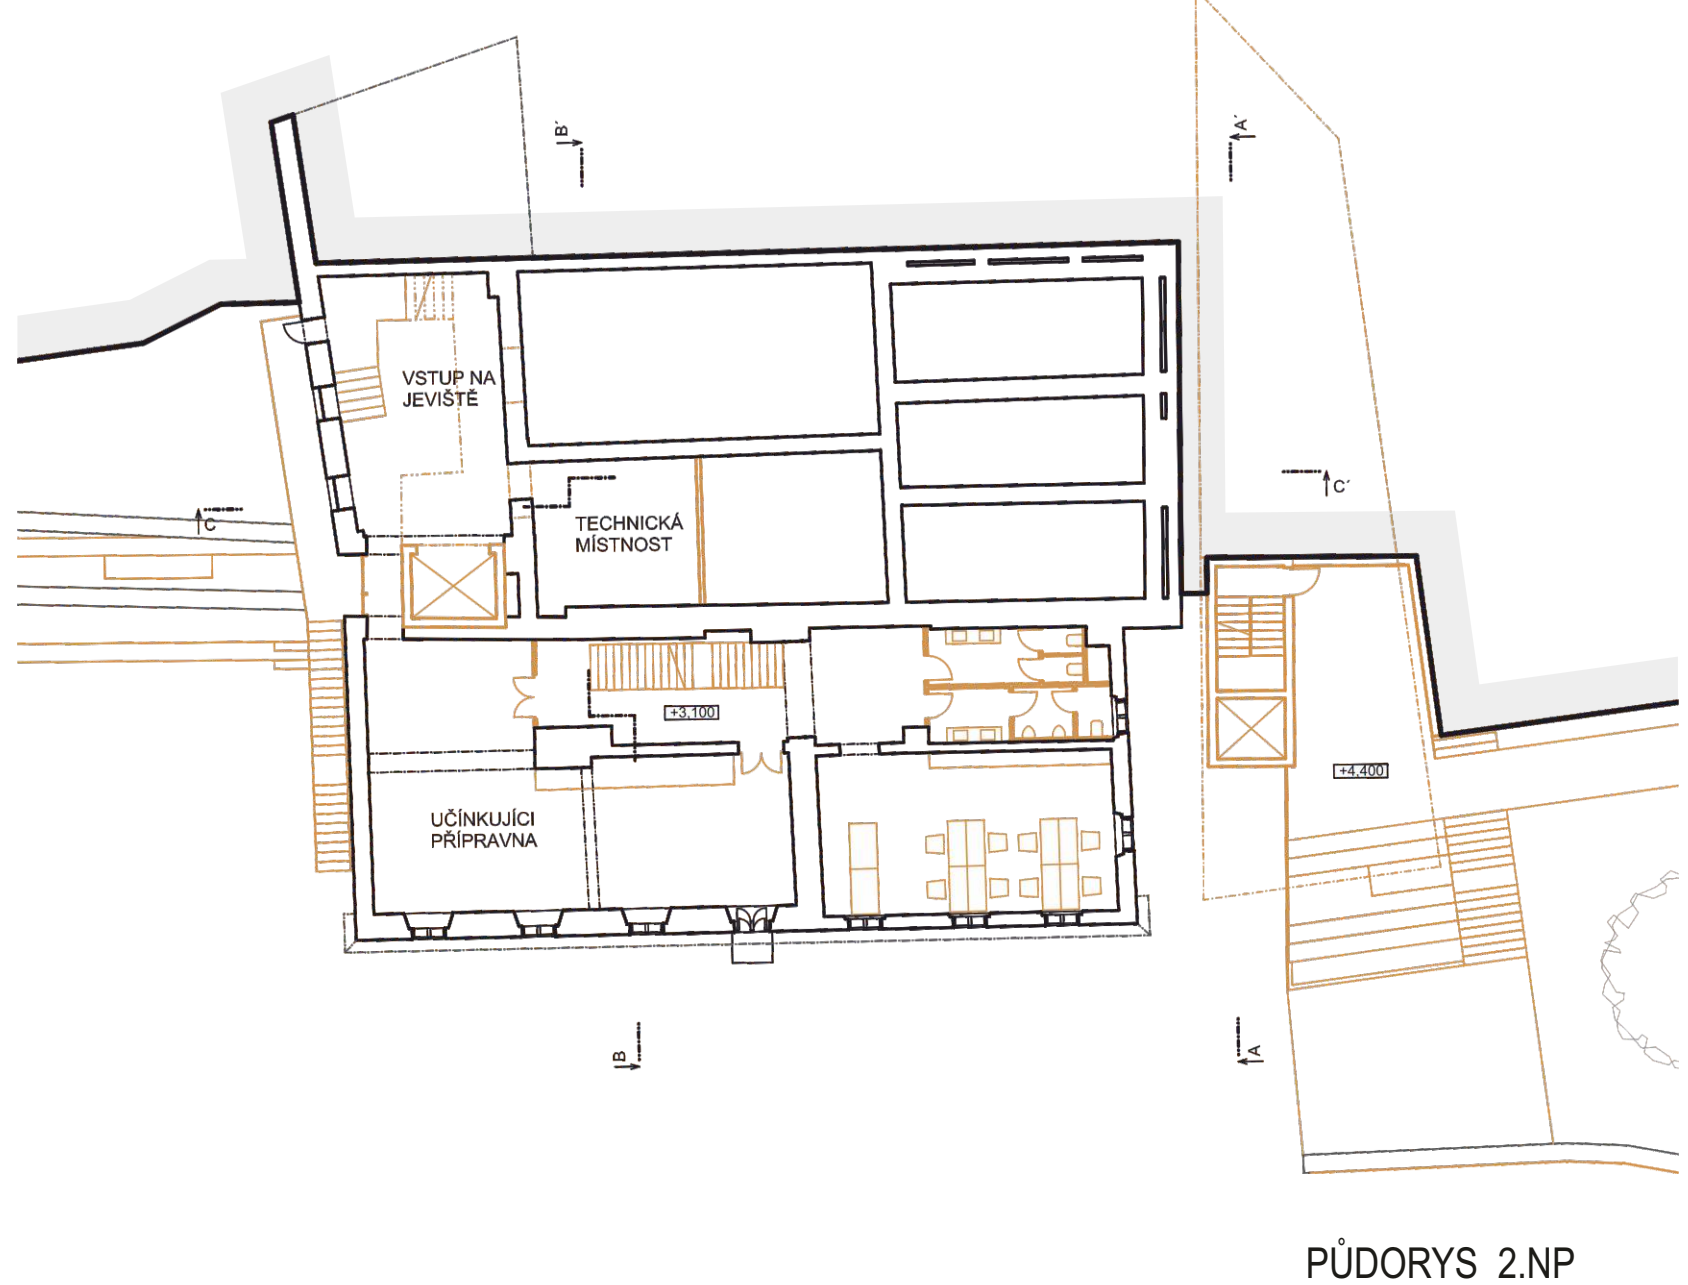
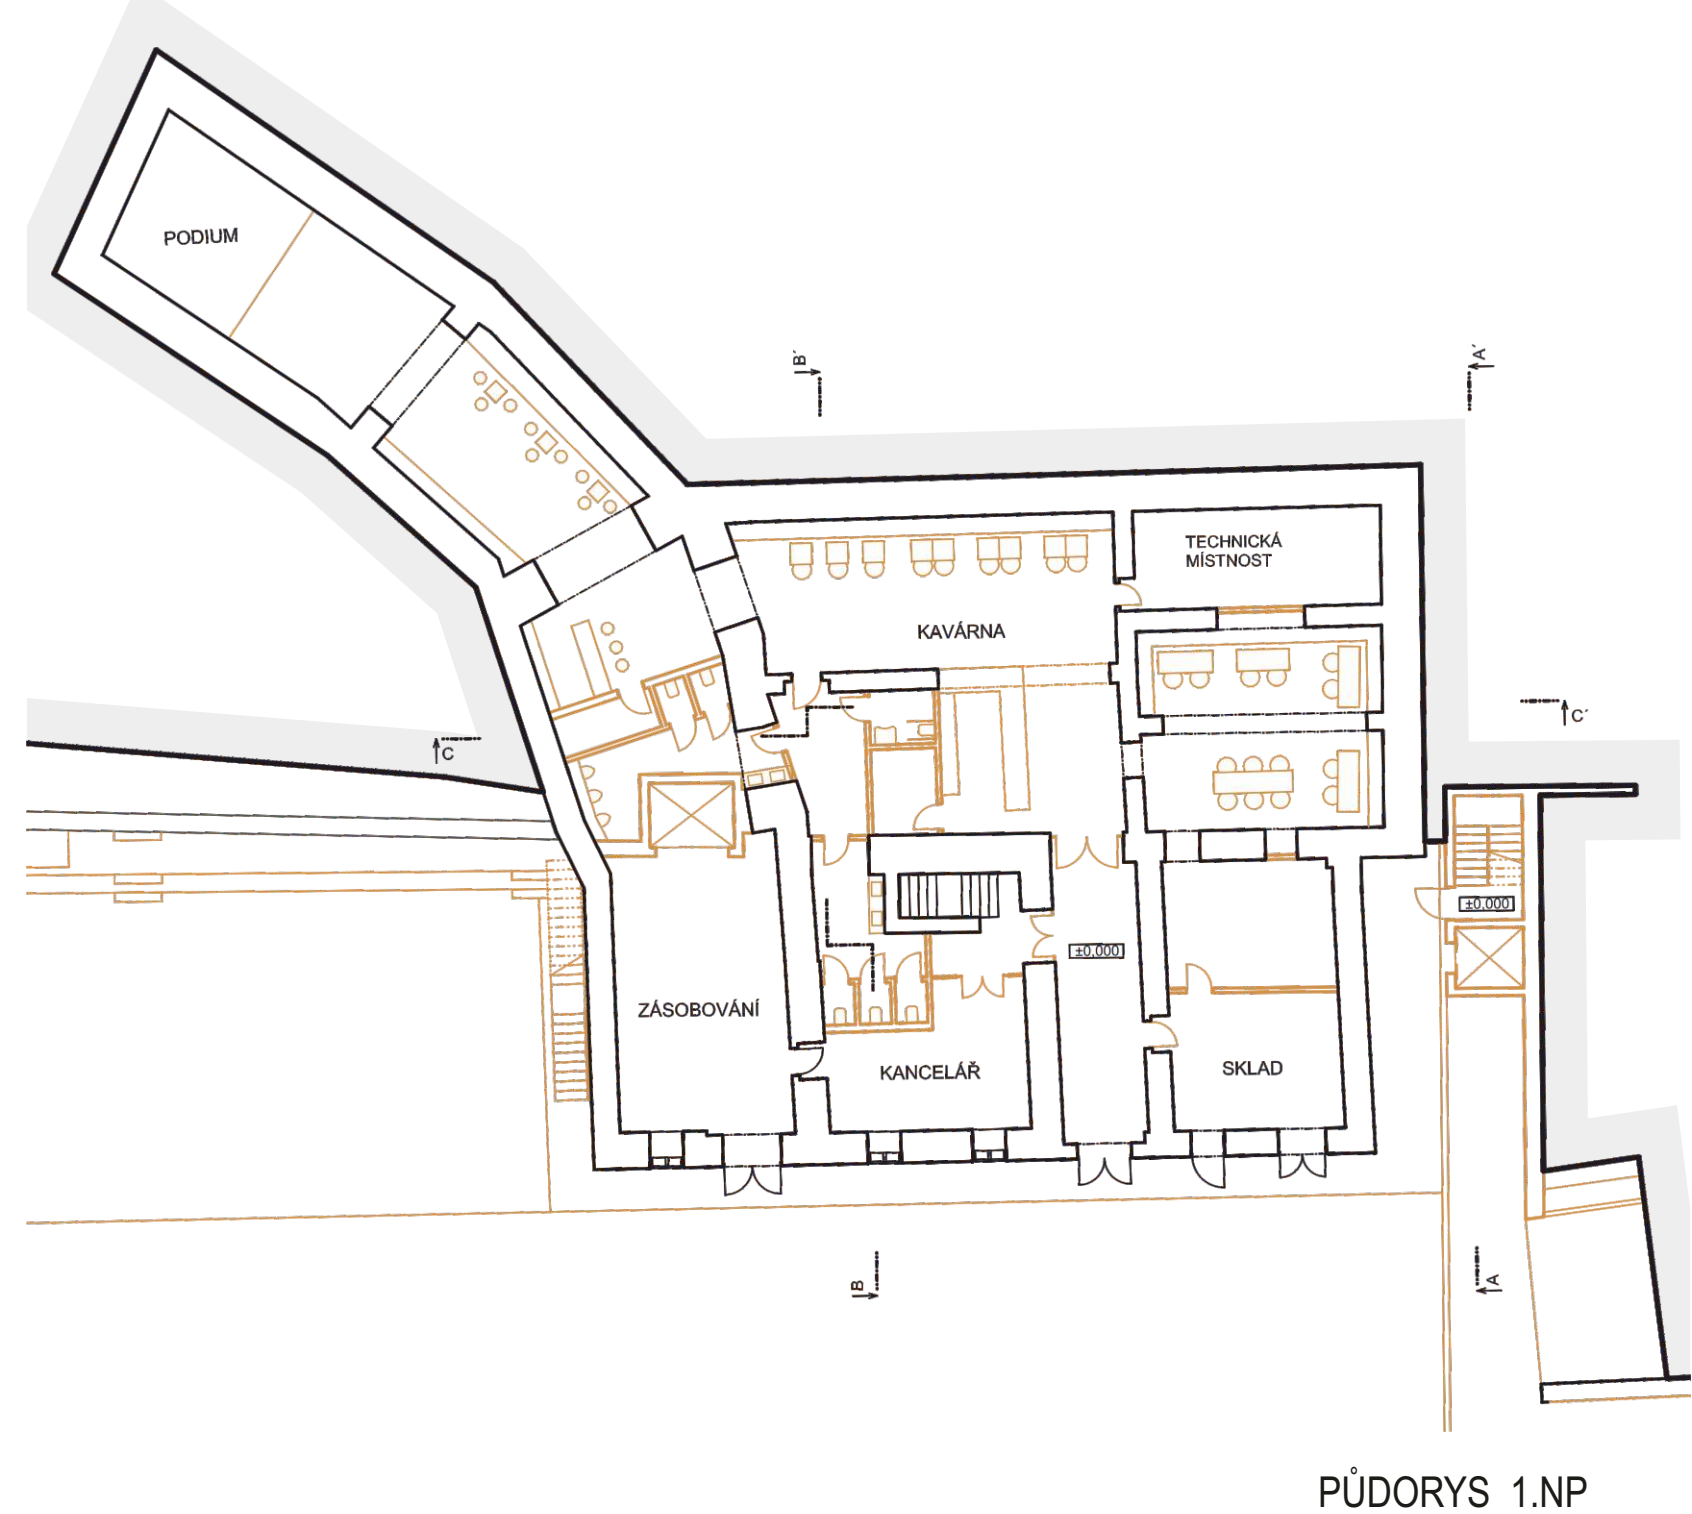


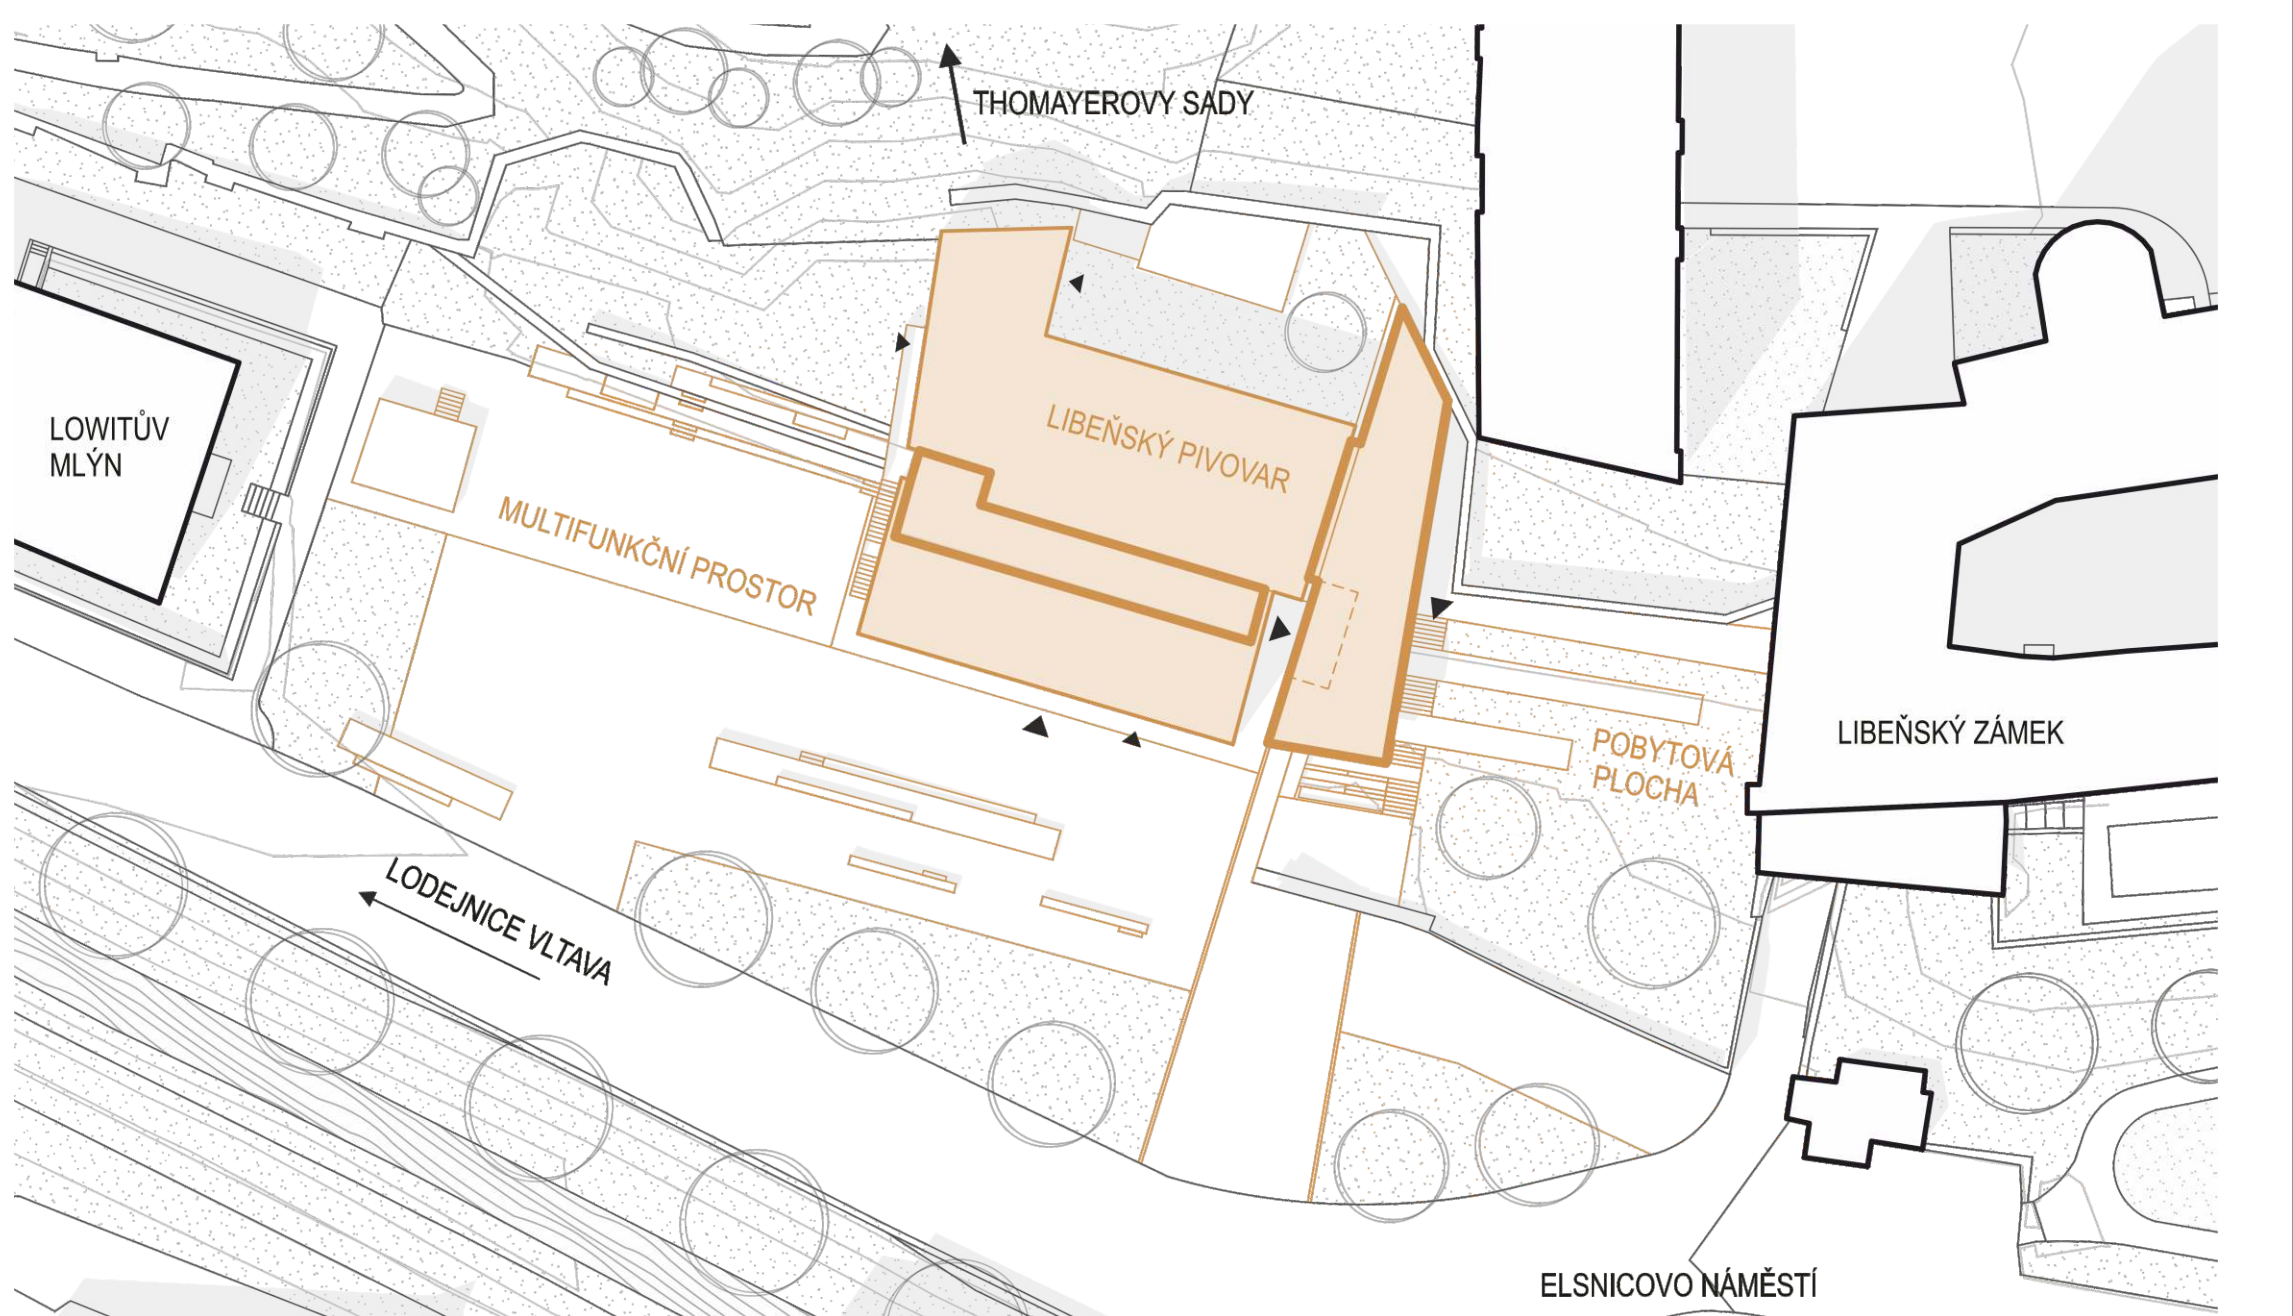

BÝVALÝ ZÁMECKÝ PIVOVAR PRO STUDIO ALTA

LIBEŇSKÝ PIVOVAR- PRAHA 9

JAN VAŘEČKA
A&A | ŠENBERGER, PUSTÉJOVSKÝ, PLOČ, STREJČ
STATIKA | VESECKÝ, ŠEPŠ, TZB | KOUBKOVÁ
K129 | FSV ČVUT v Praze | LS 21/22

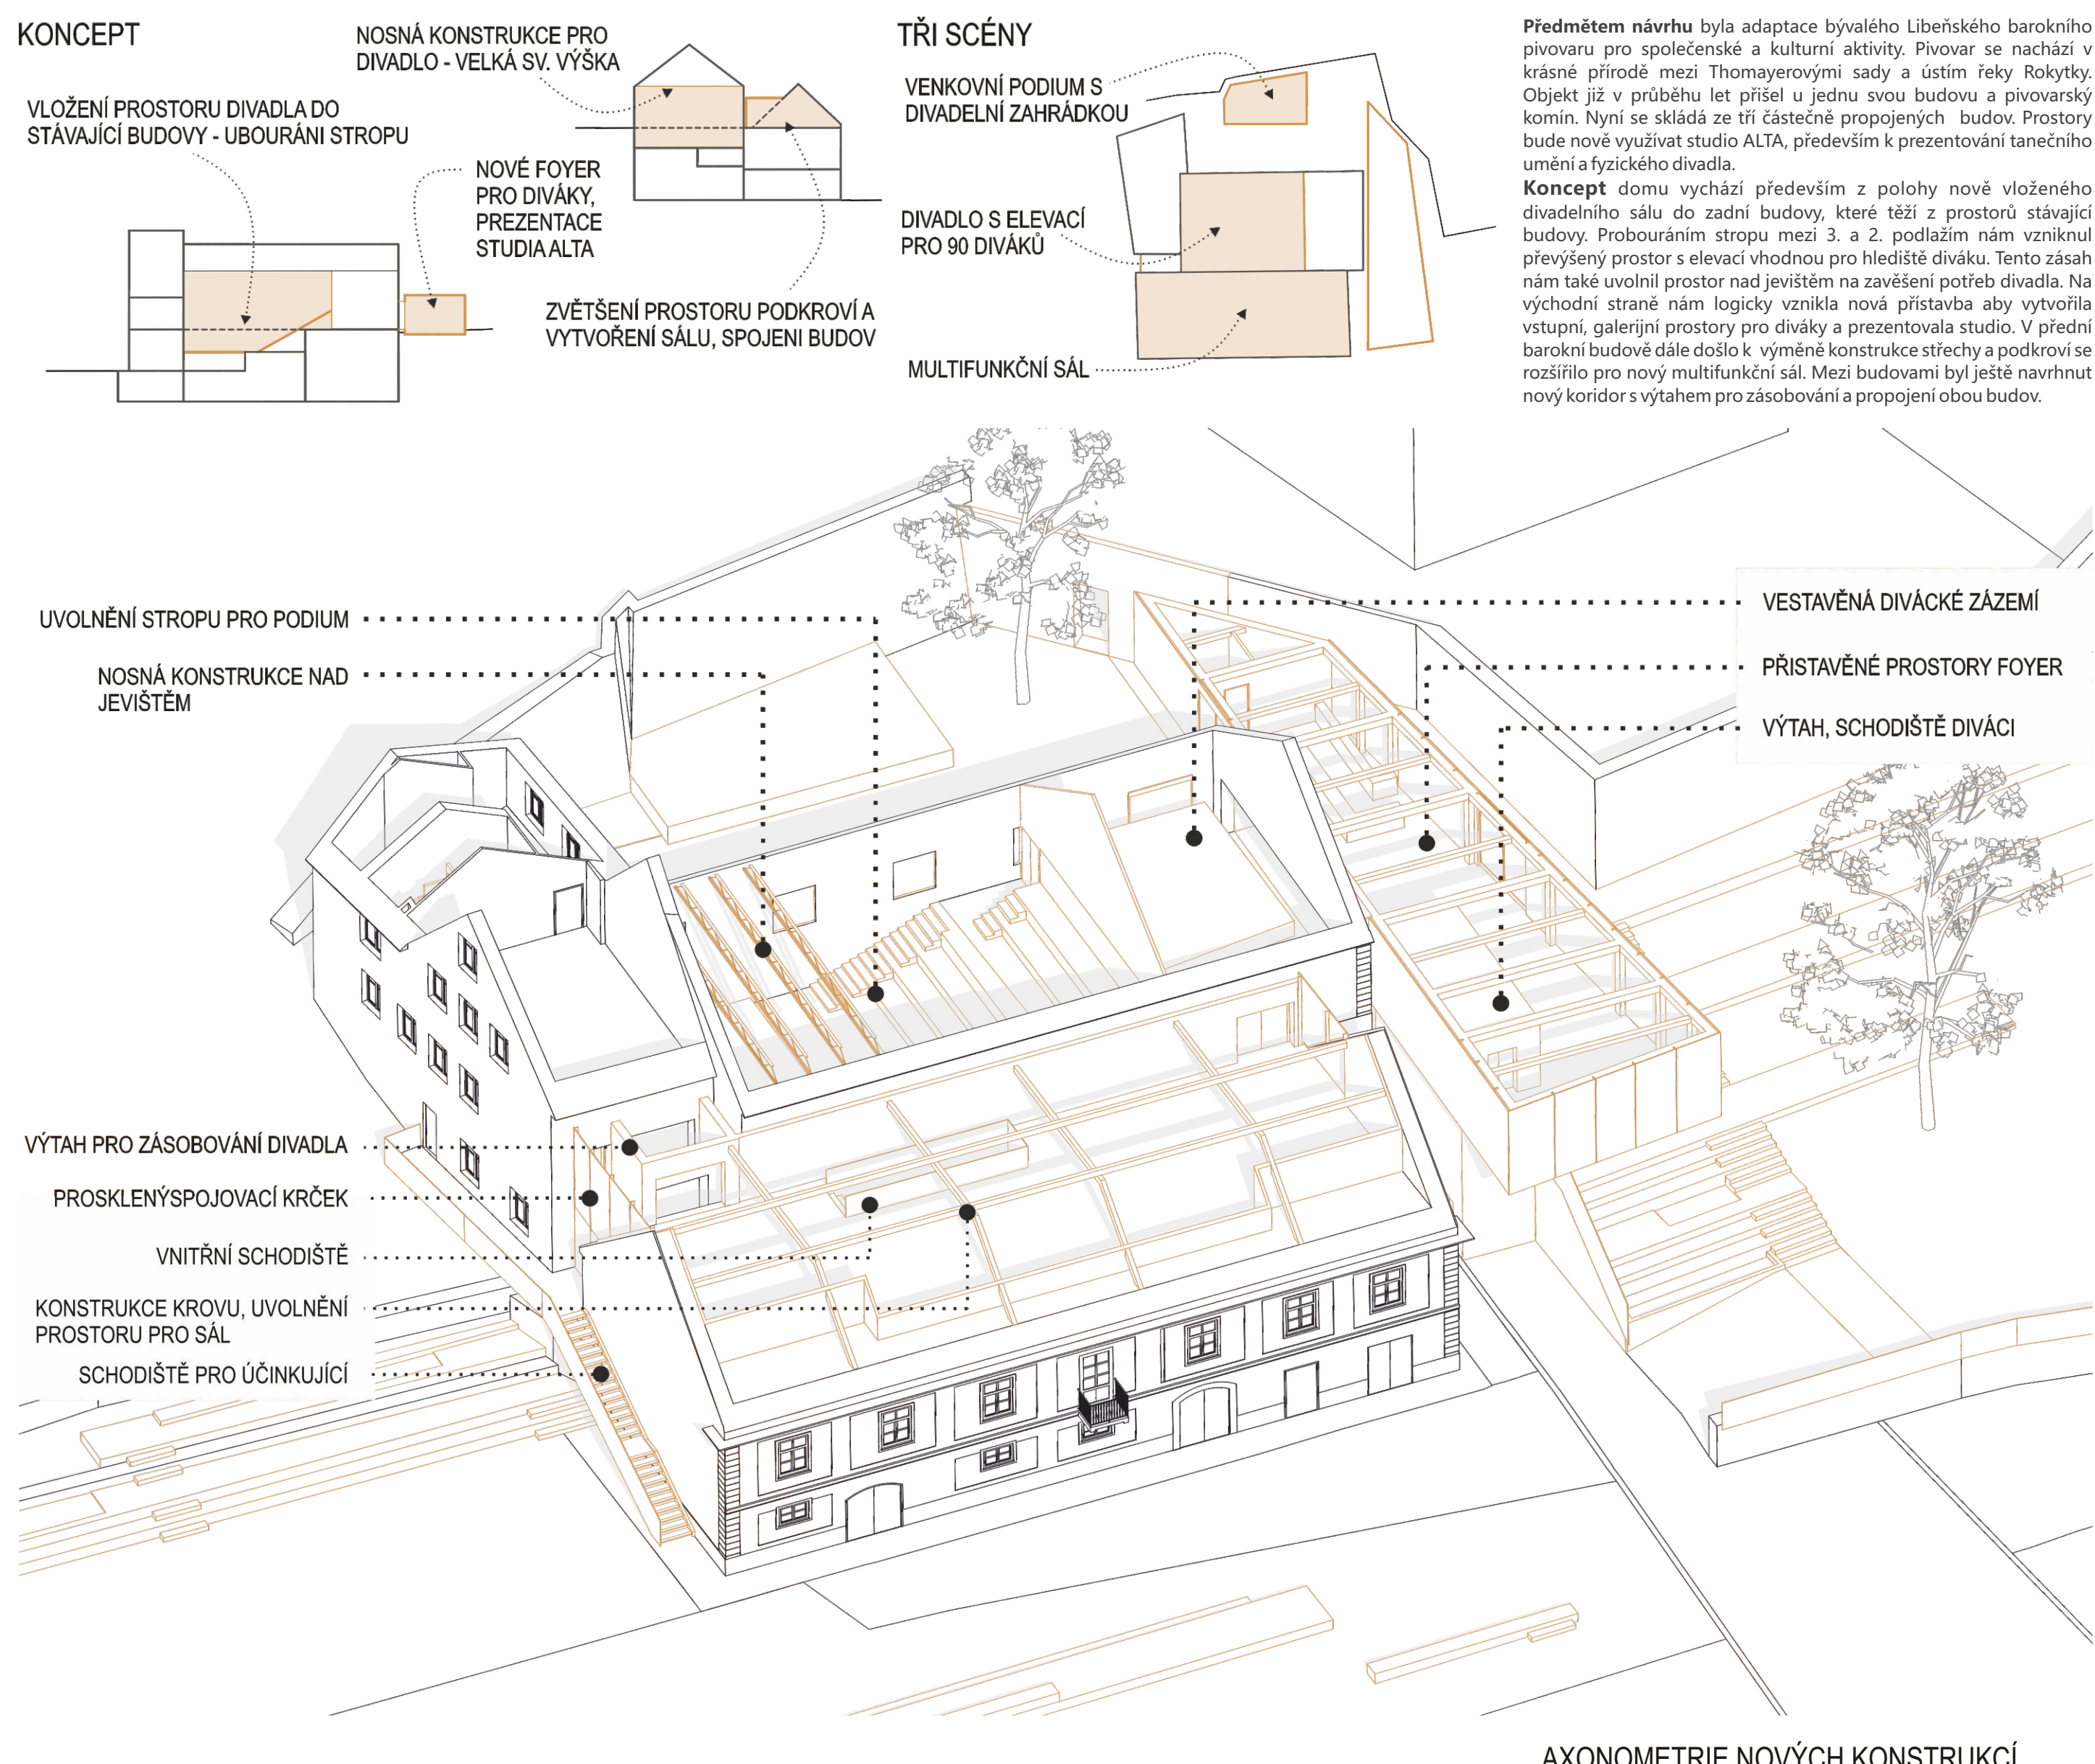

KOMPLEXNÍ ŘEZ 1:20