




BÝVALÝ ZÁMECKÝ PIVOVAR PRO STUDIO ALTA



MARTIN HYBÁŠEK
AKA | ŠENBERGER_PUSTĚJOVSKÝ_PLOC_STREJC
STATIKA | VESECKÝ_ŠEPS; TZB | KOUBKOVÁ
k129 | FSV ČVUT v Praze | LS 21/22

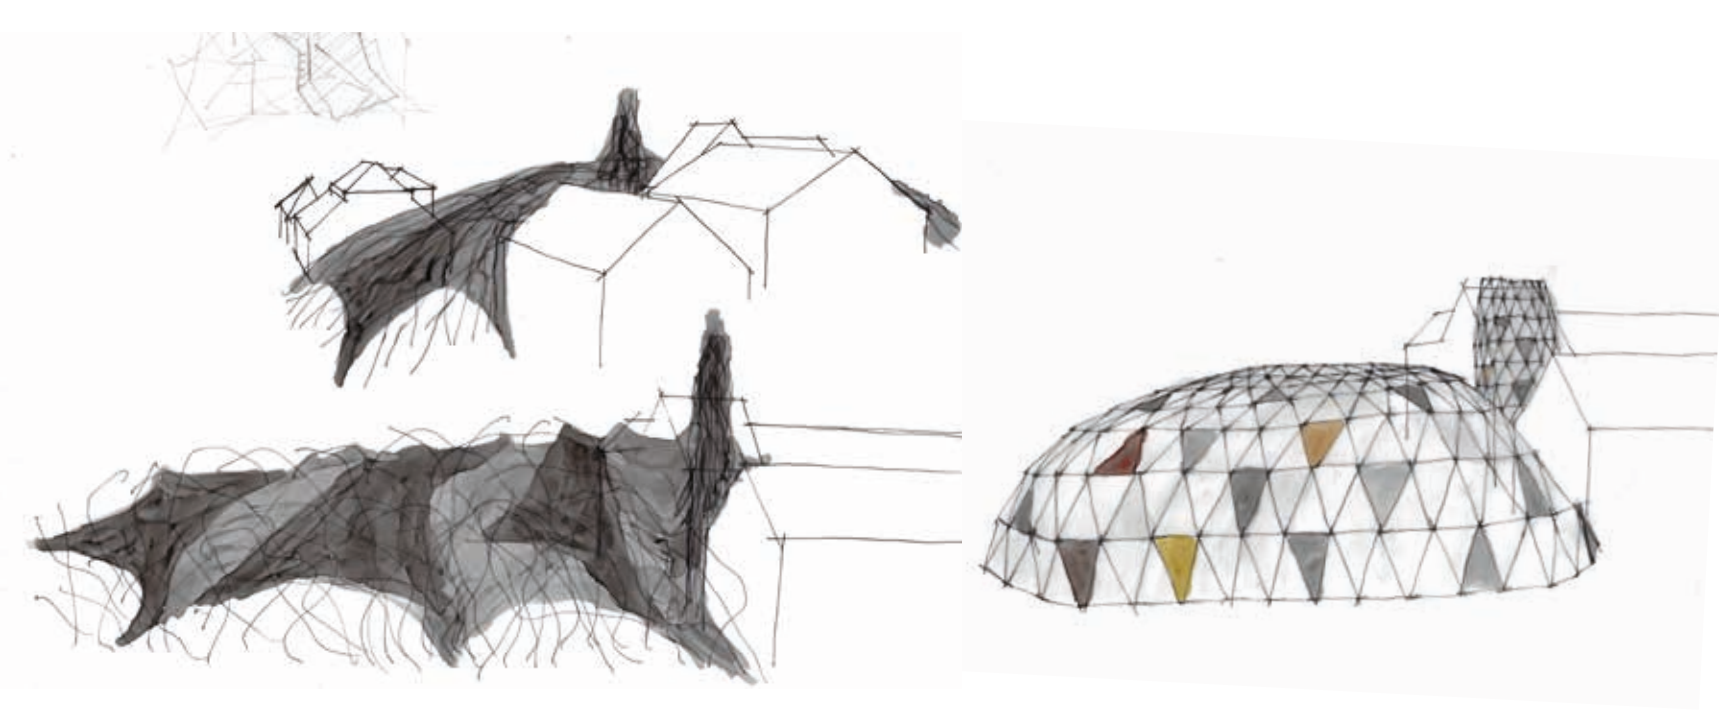

KONCEPT



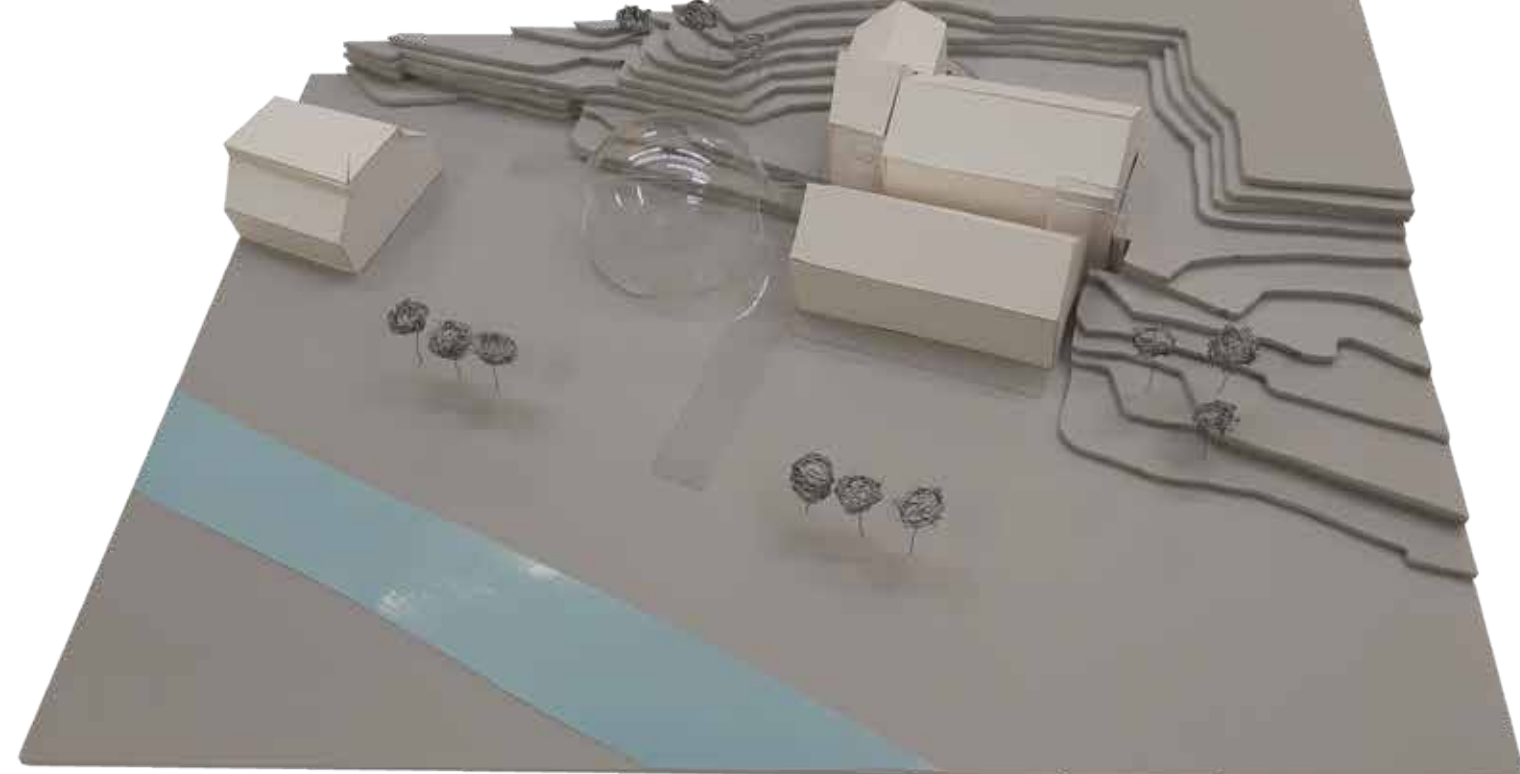



FOTO MODELU

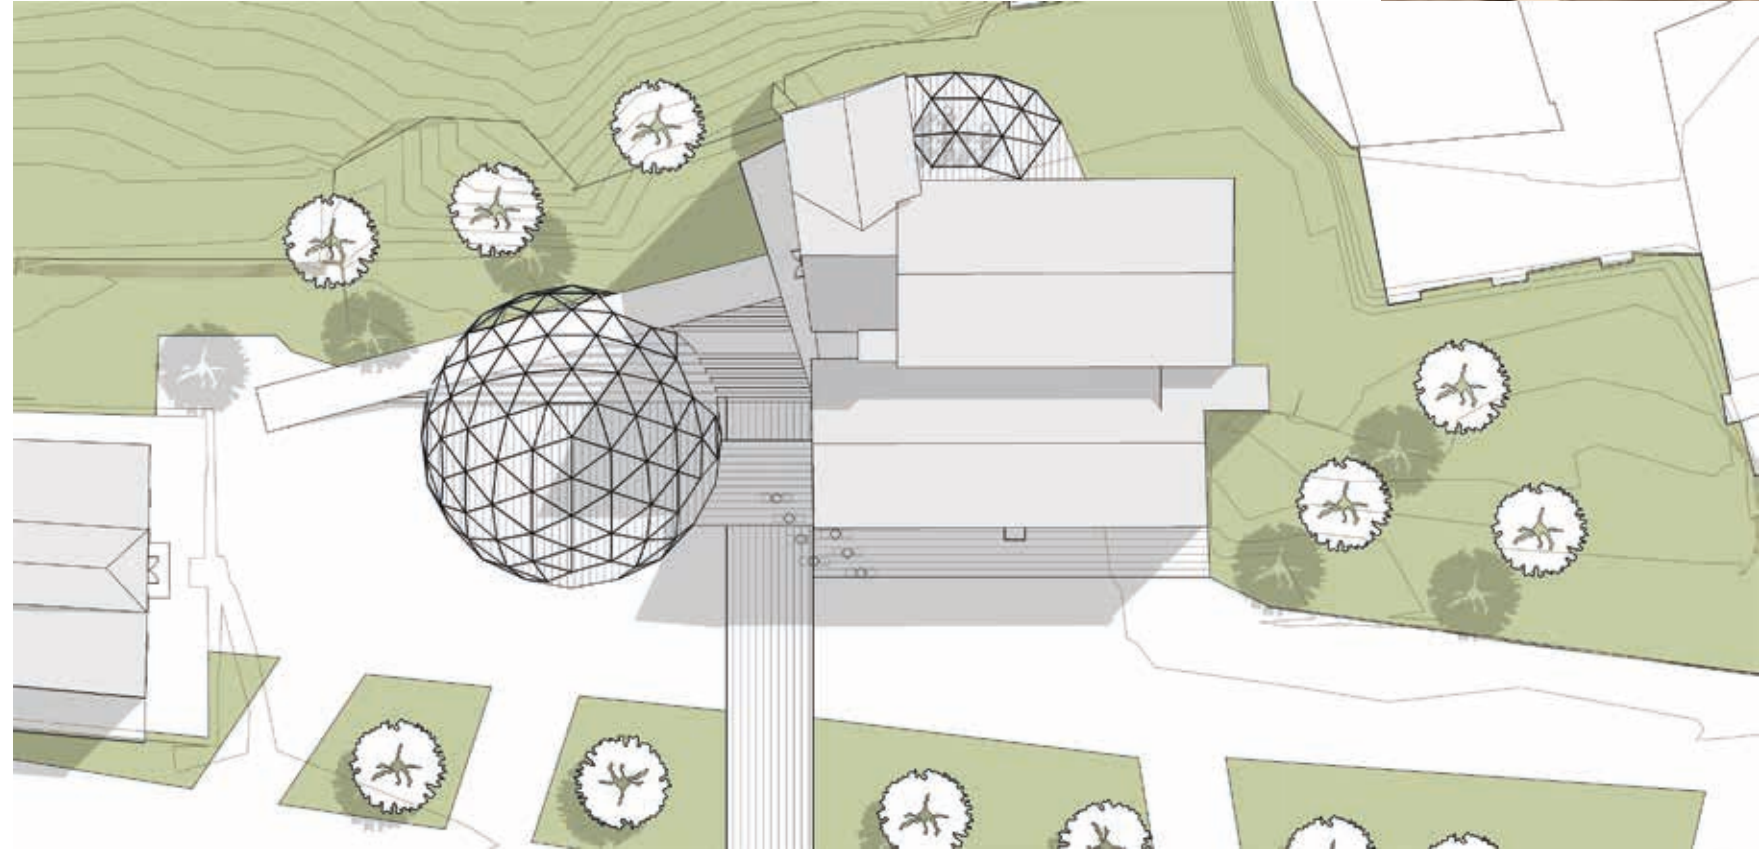


SITUACE M 1:500

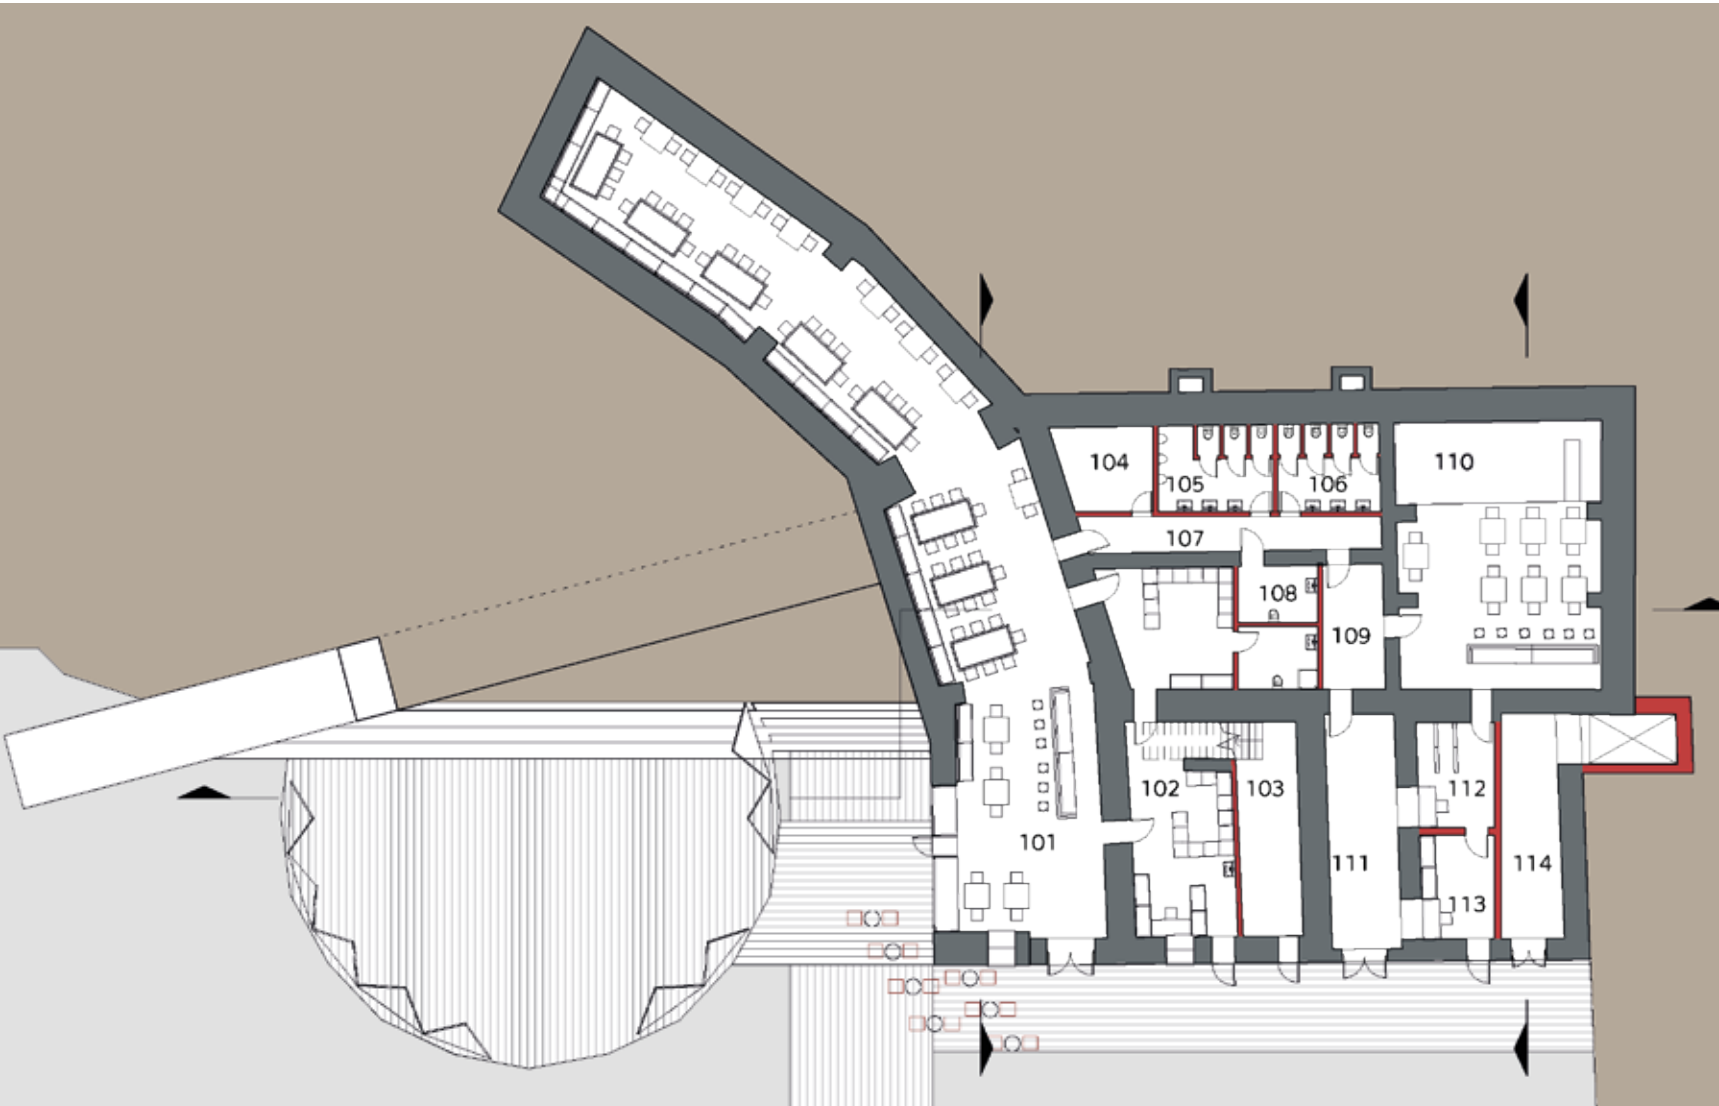


PŮDORYS 1.NP M 1:300

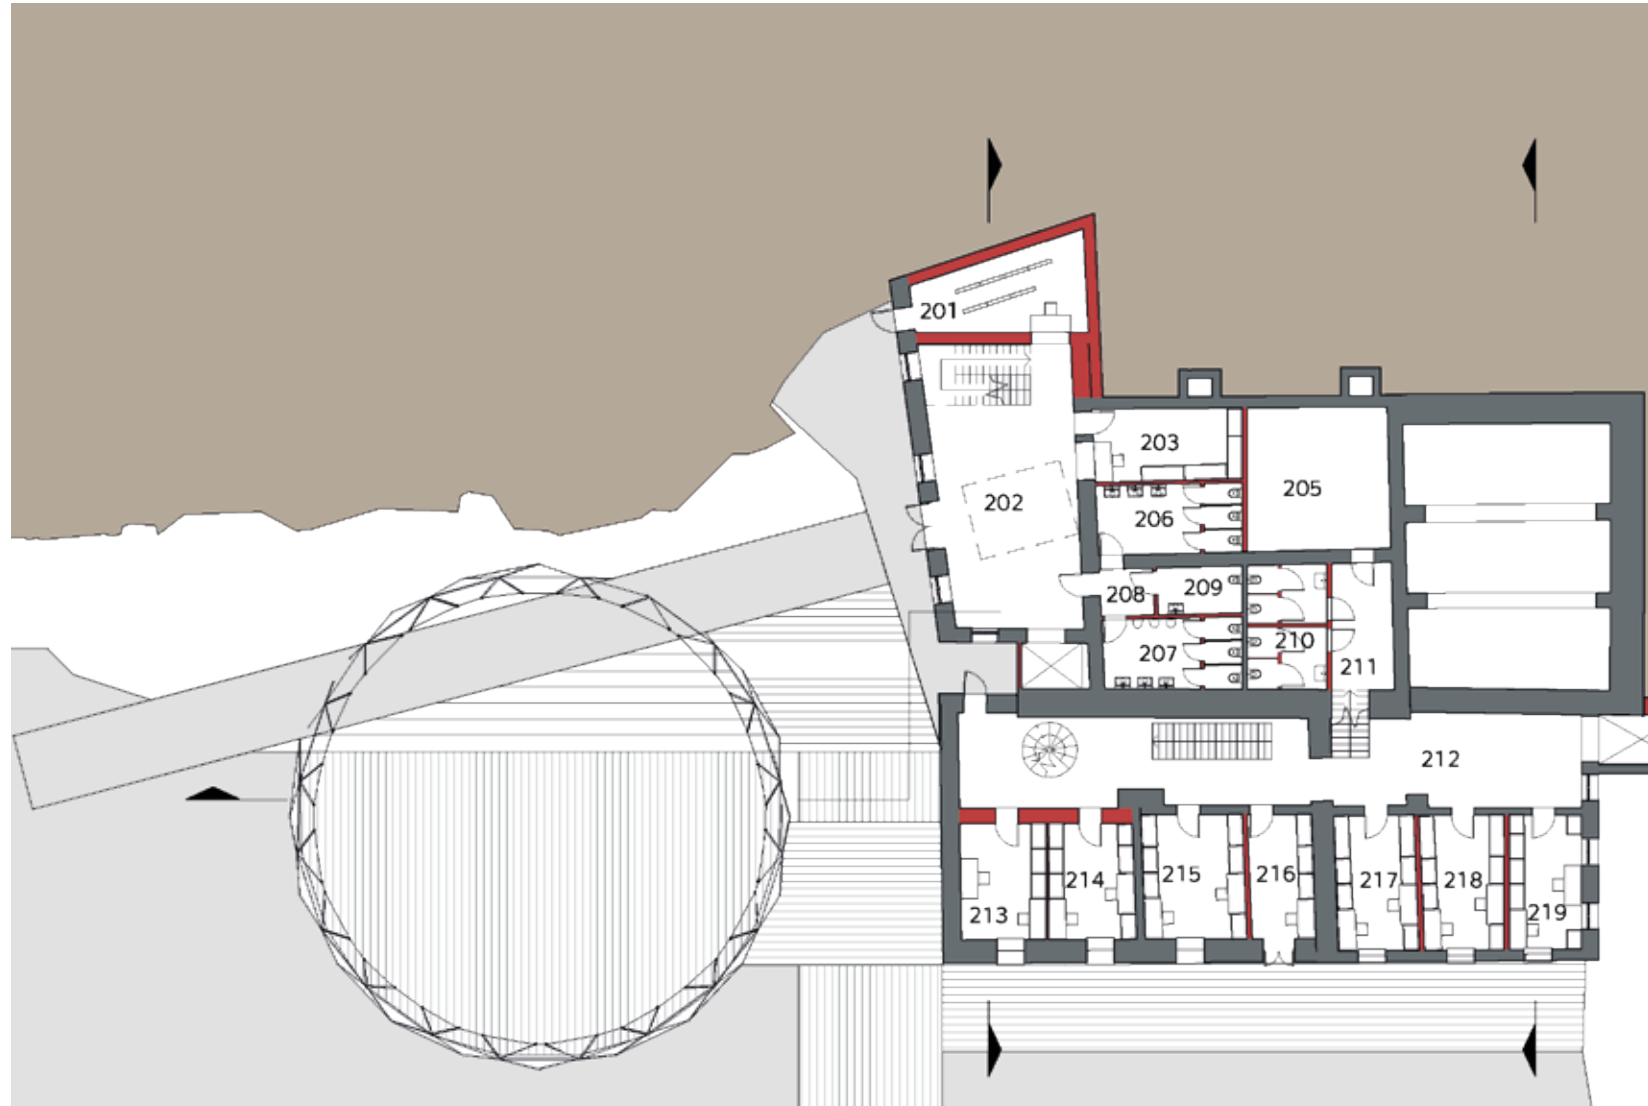


PŮDORYS 2.NP M 1:300

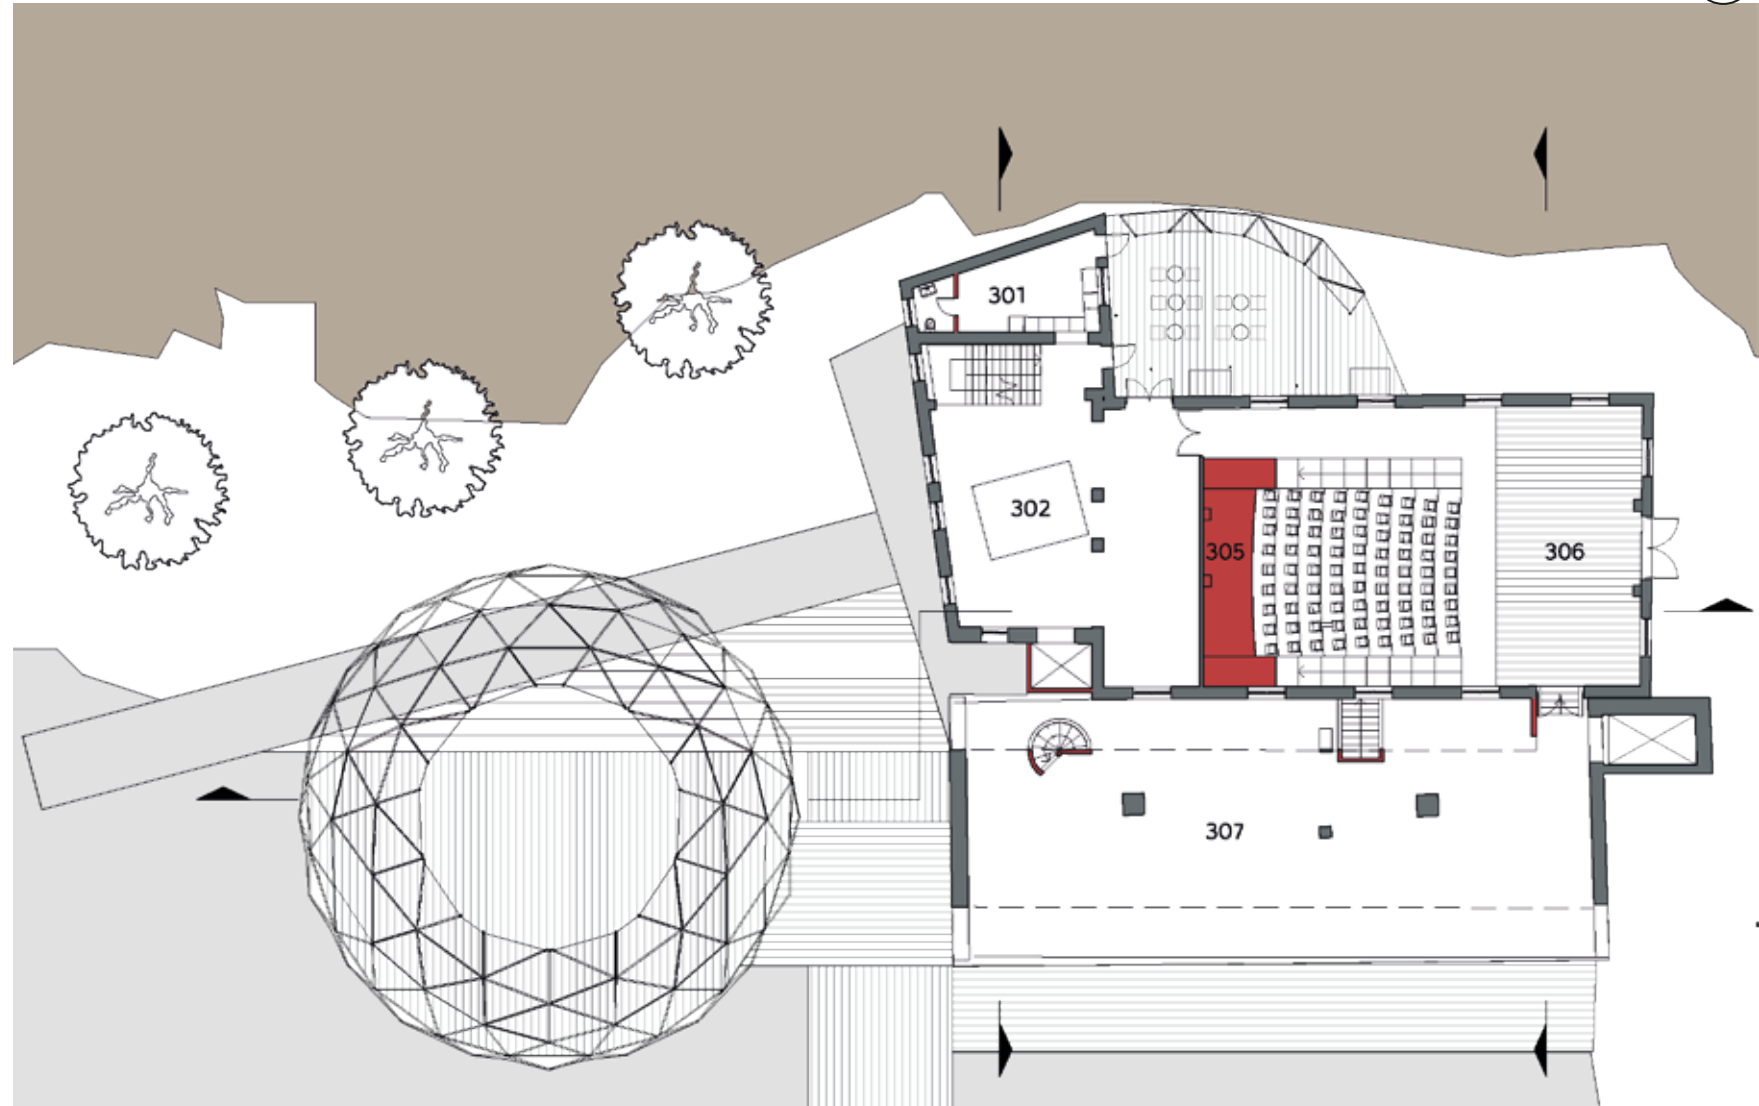


PŮDORYS 3.NP M 1:300

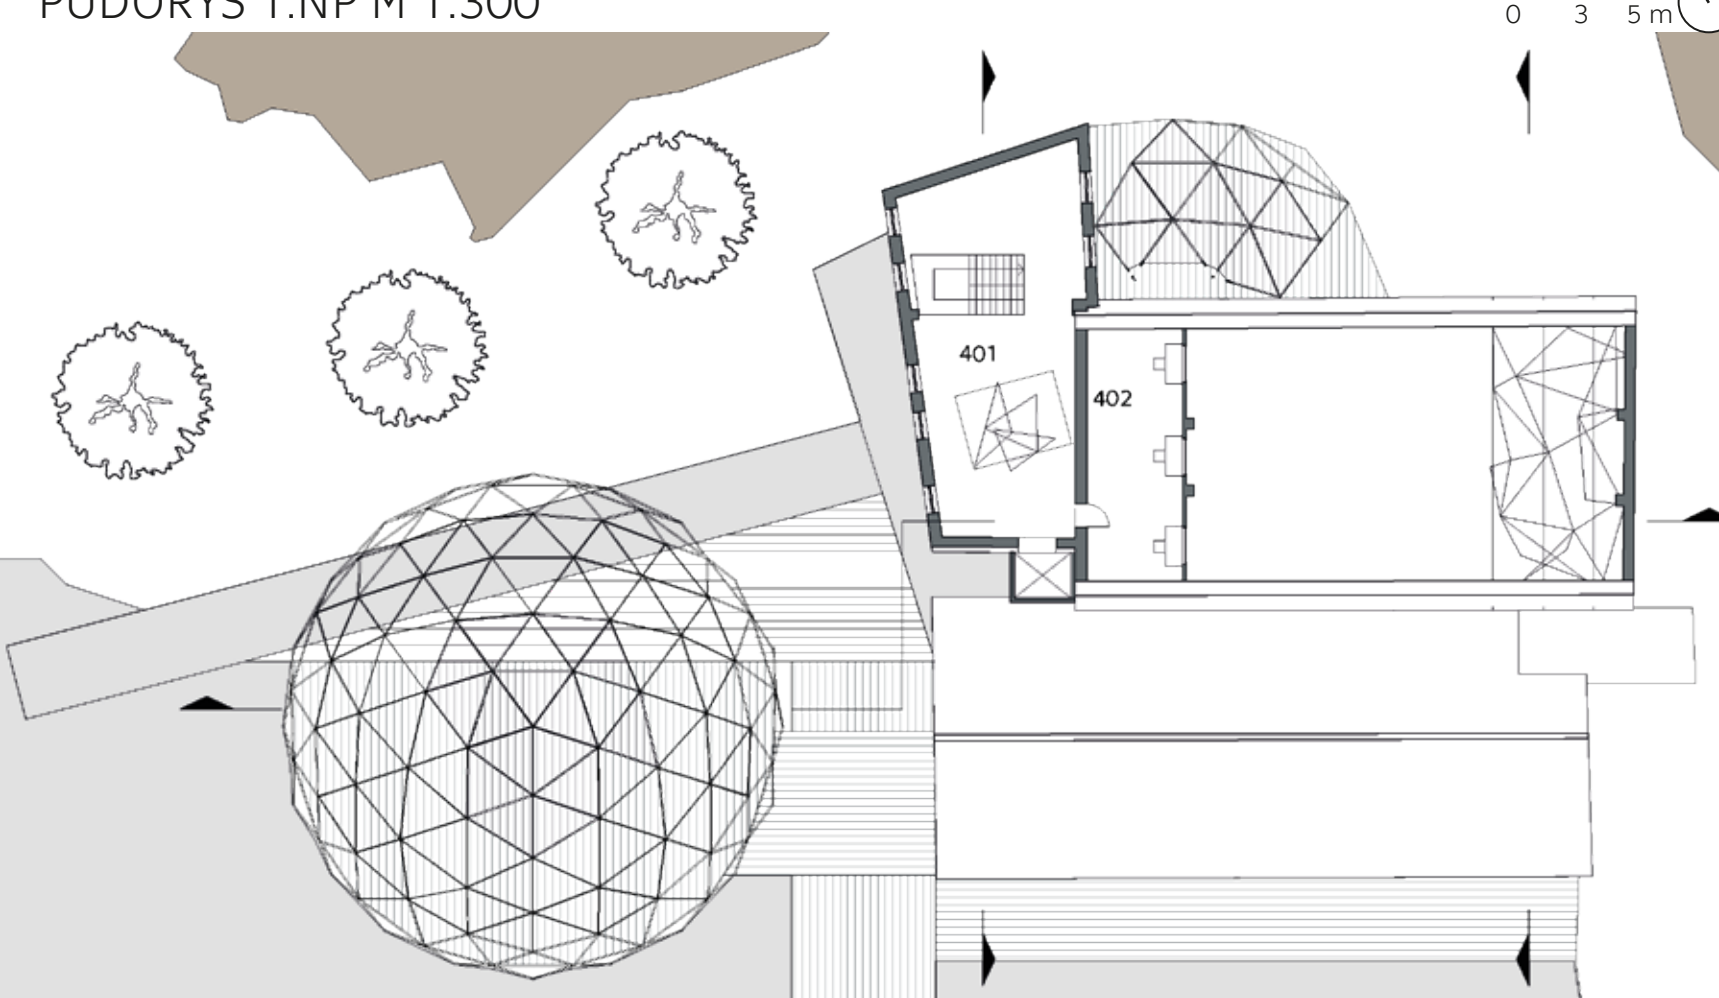

PŮDORYS 4.NP M 1:300

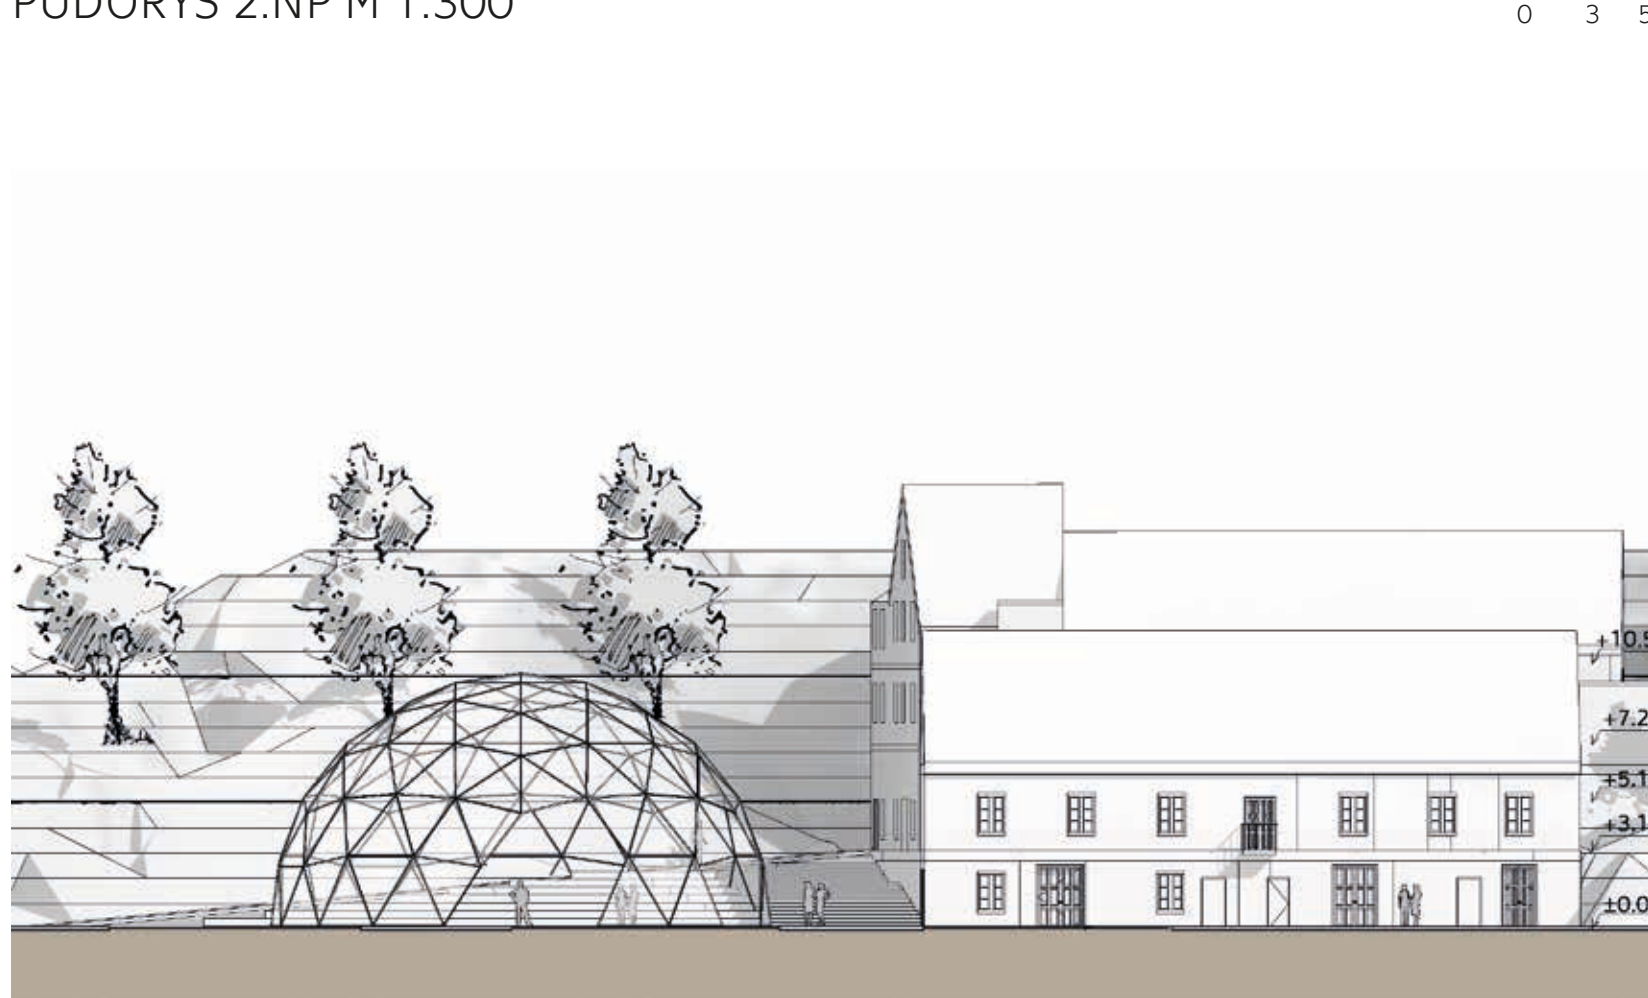

JIŽNÍ POHLED M 1:300

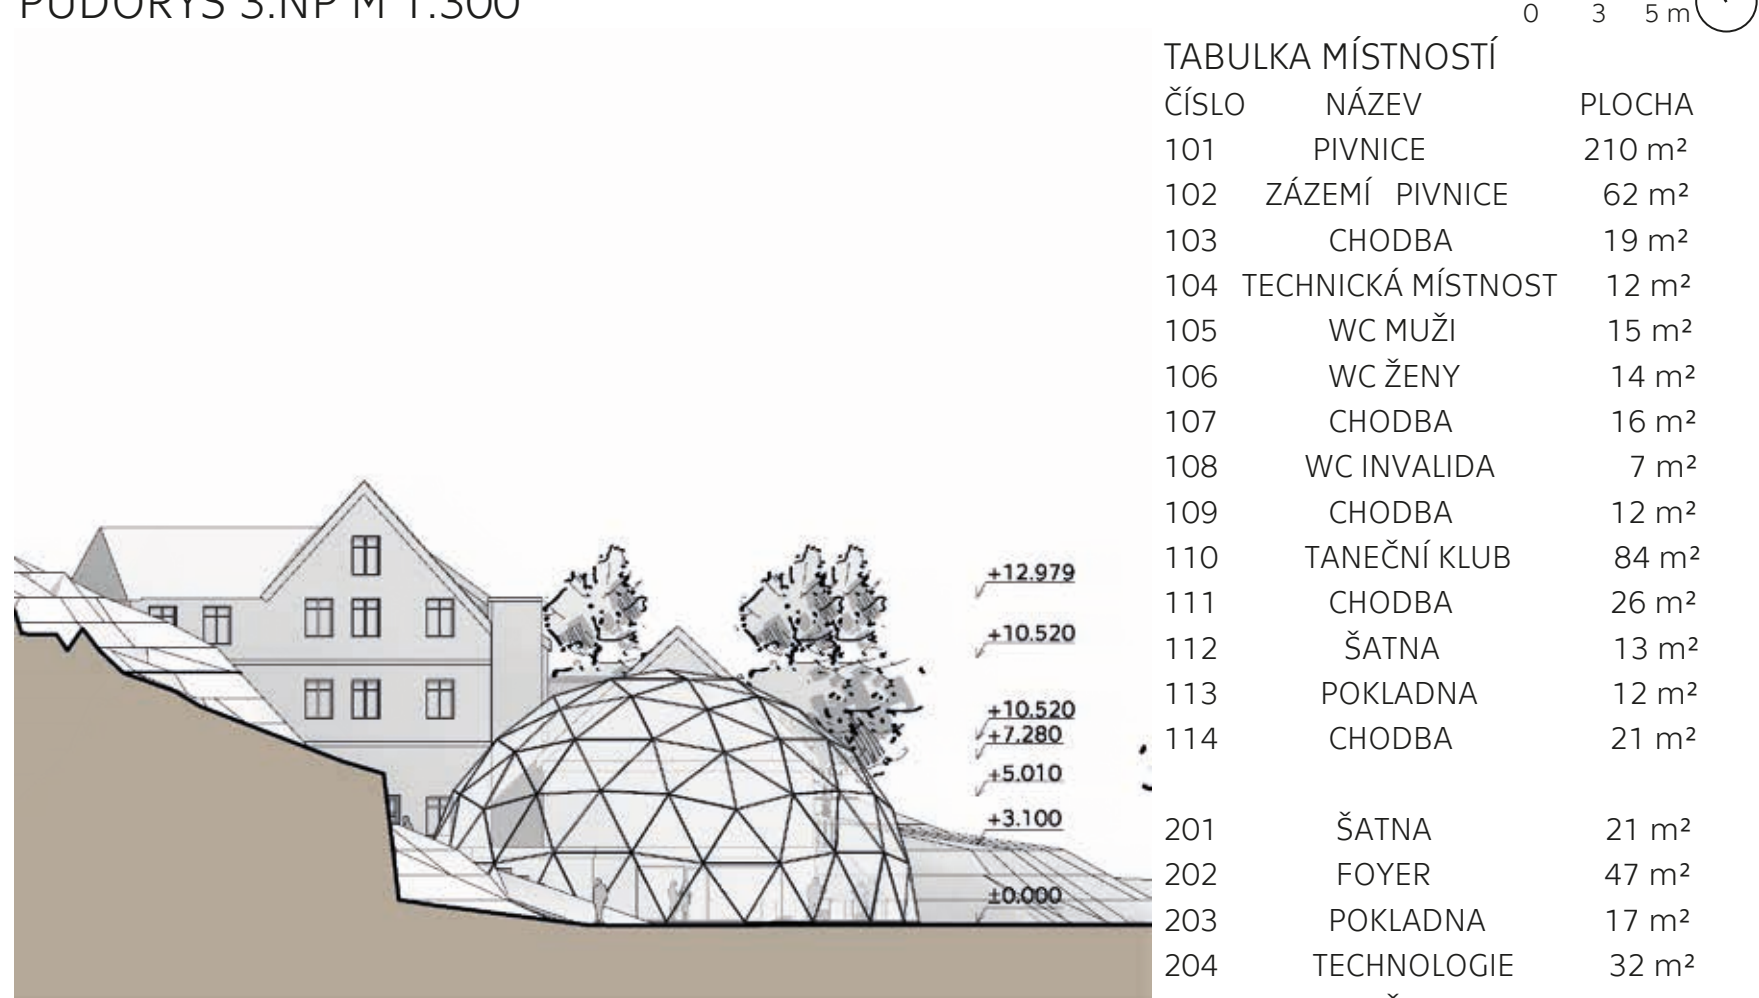


ZÁPADNÍ POHLED M 1:300


ČÍSLO	NÁZEV	PLOCHA
101	PIVNICE	210 m²
102	ZÁZEMÍ PIVNICE	62 m²
103	CHODBA	19 m²
104	TECHNICKÁ MÍSTNOST	12 m²
105	WC MUŽI	15 m²
106	WC ŽENY	14 m²
107	CHODBA	16 m²
108	WC INVALIDA	7 m²
109	CHODBA	12 m²
110	TANEČNÍ KLUB	84 m²
111	CHODBA	26 m²
112	ŠATNA	13 m²
113	POKLADNA	12 m²
114	CHODBA	21 m²
201	ŠATNA	21 m²
202	FOYER	47 m²
203	POKLADNA	17 m²
204	TECHNOLÓGIE	32 m²
205	WC ŽENY	16 m²
206	WC MUŽI	15 m²
207	CHODBA	4 m²
208	WC INVALIDA	6 m²
210	WC	15 m²
211	CHODBA	12 m²
212	CHODBA	22 m²
213	KANCELÁŘ	15 m²
214	KANCELÁŘ	16 m²
215	KANCELÁŘ	20 m²
216	KANCELÁŘ	13 m²
217	KANCELÁŘ	17 m²
218	KANCELÁŘ	17 m²
219	KANCELÁŘ	15 m²
301	BISTRO	21 m²
302	FOYER	90 m²
303	HLEDIŠTĚ	136 m²
304	JEVIŠTĚ	56 m²
305	ZÁZEMÍ HERCI	56 m²
401	GALERIE	70 m²
402	TECHNICKÁ SÁL	38 m²




PŘÍČNÝ REZ A M 1:300

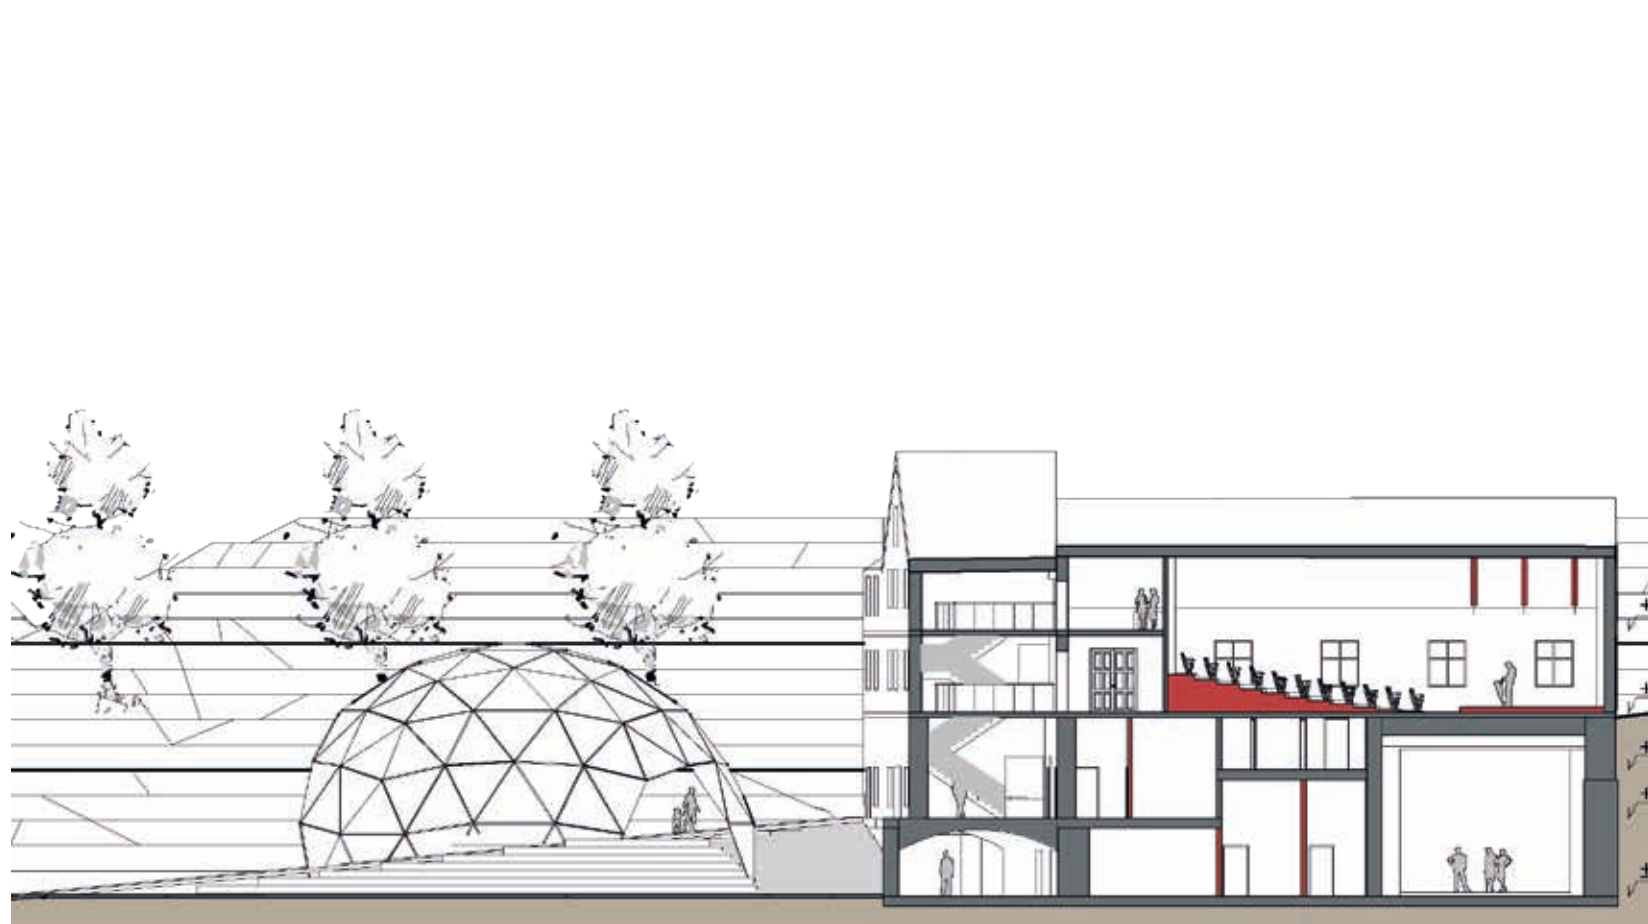


PODÉLNÝ REZ M 1:300

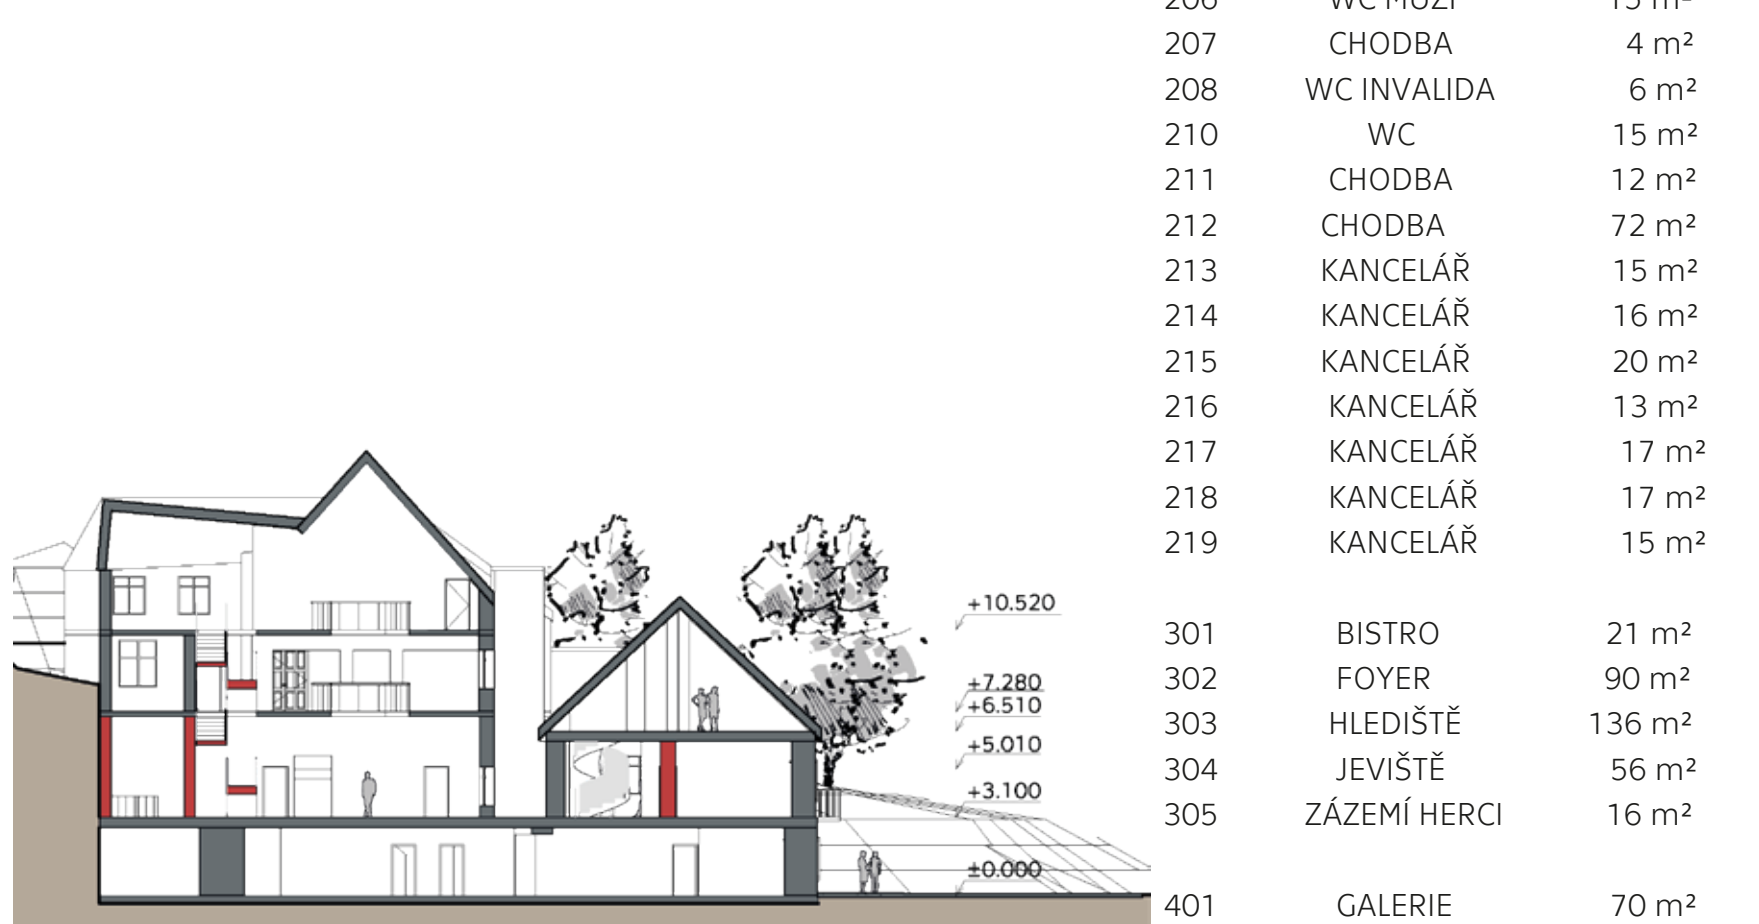


PŘÍČNÝ REZ B M 1:300

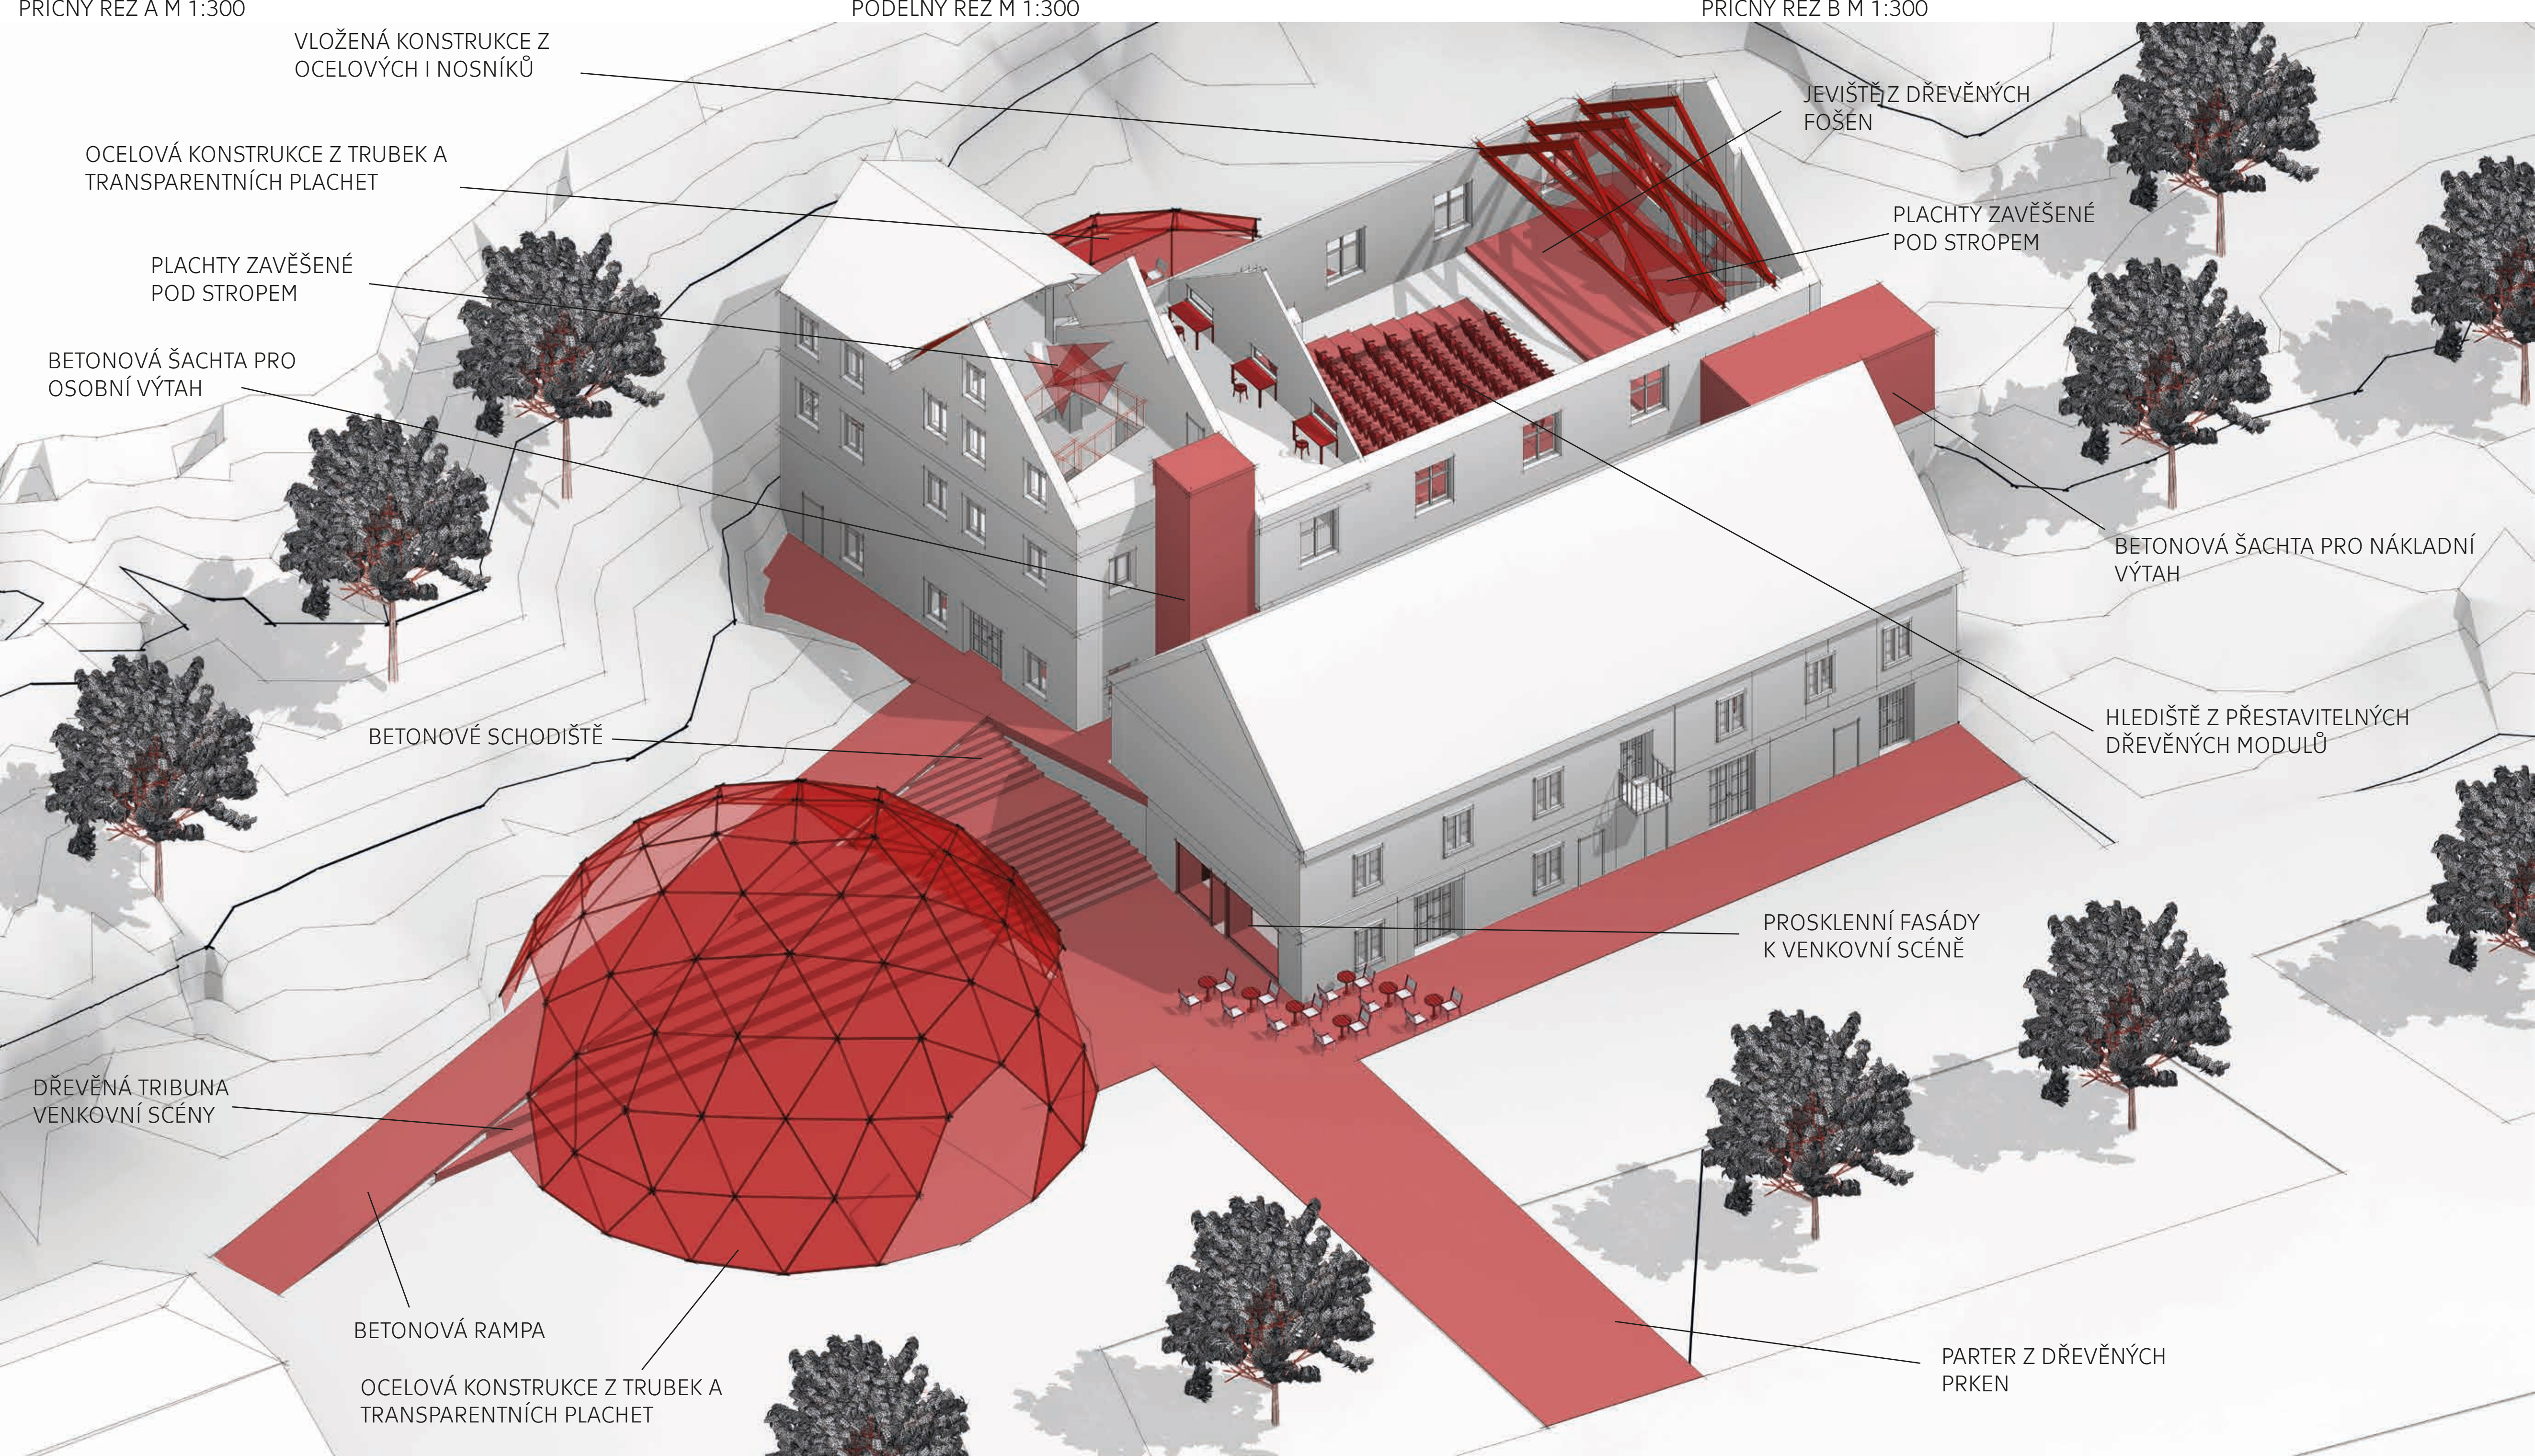


AXONOMETRIE

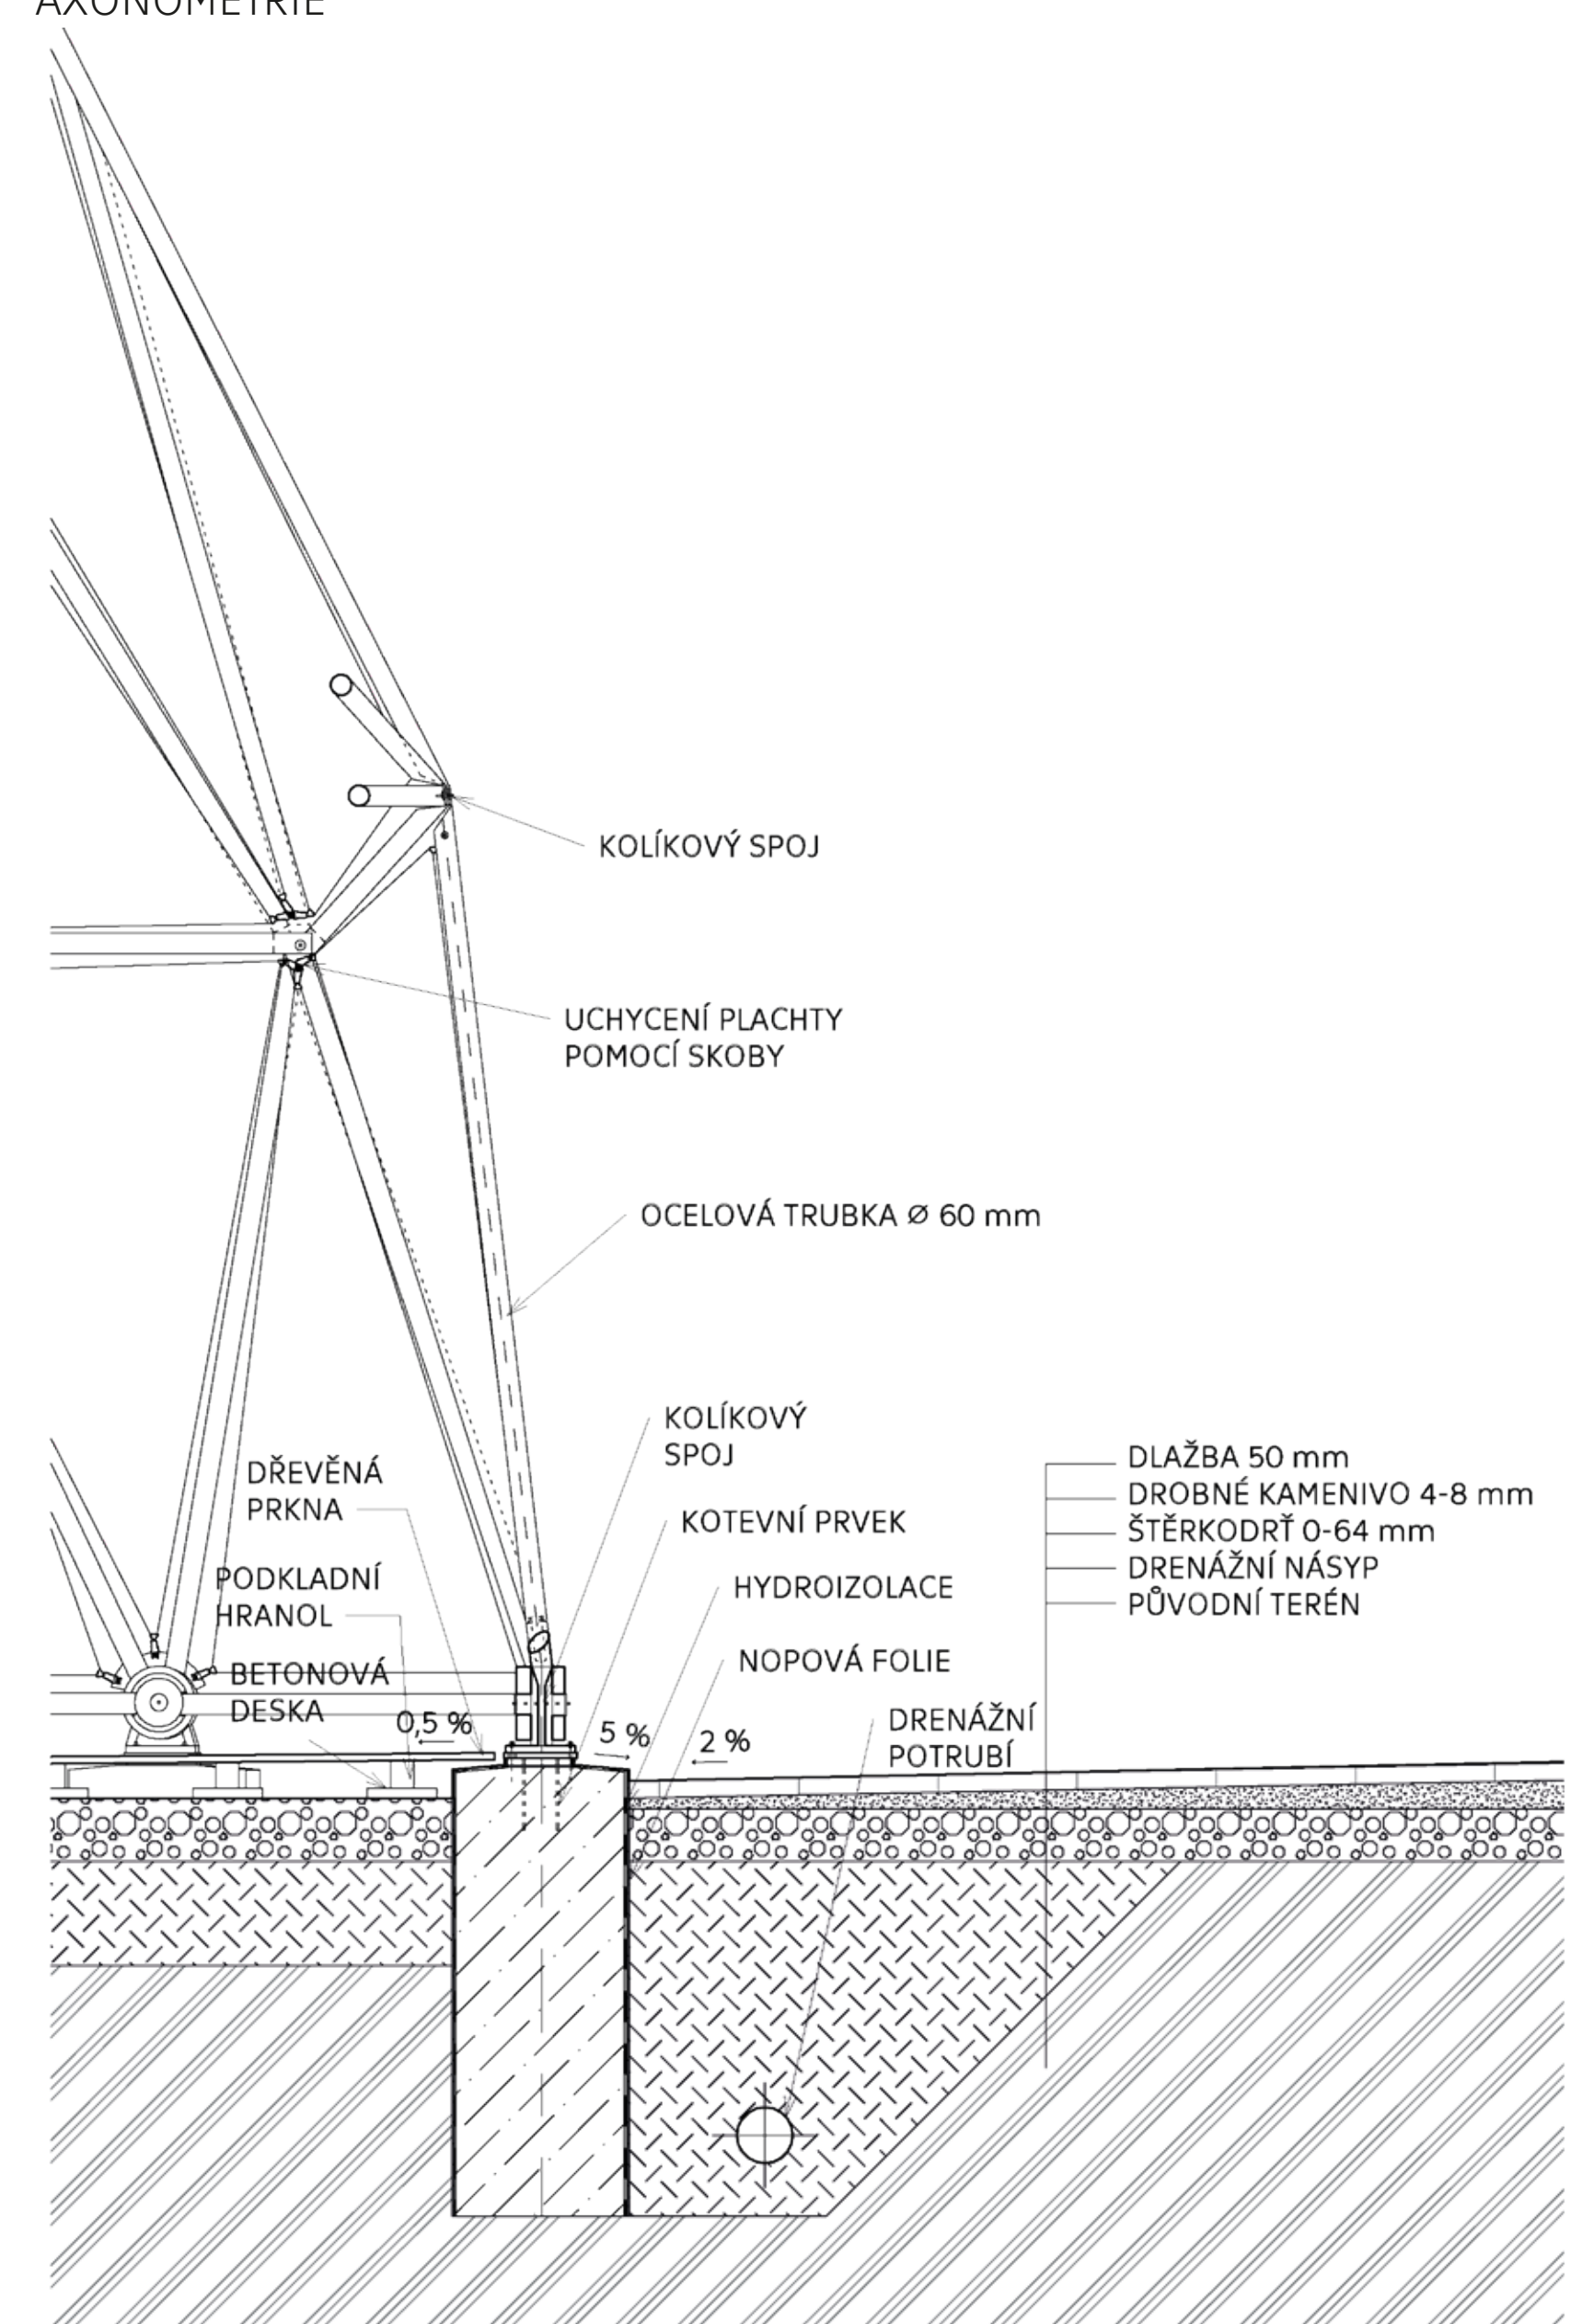


ŘEZ OCELOVOU KONSTRUKCÍ M 1:20

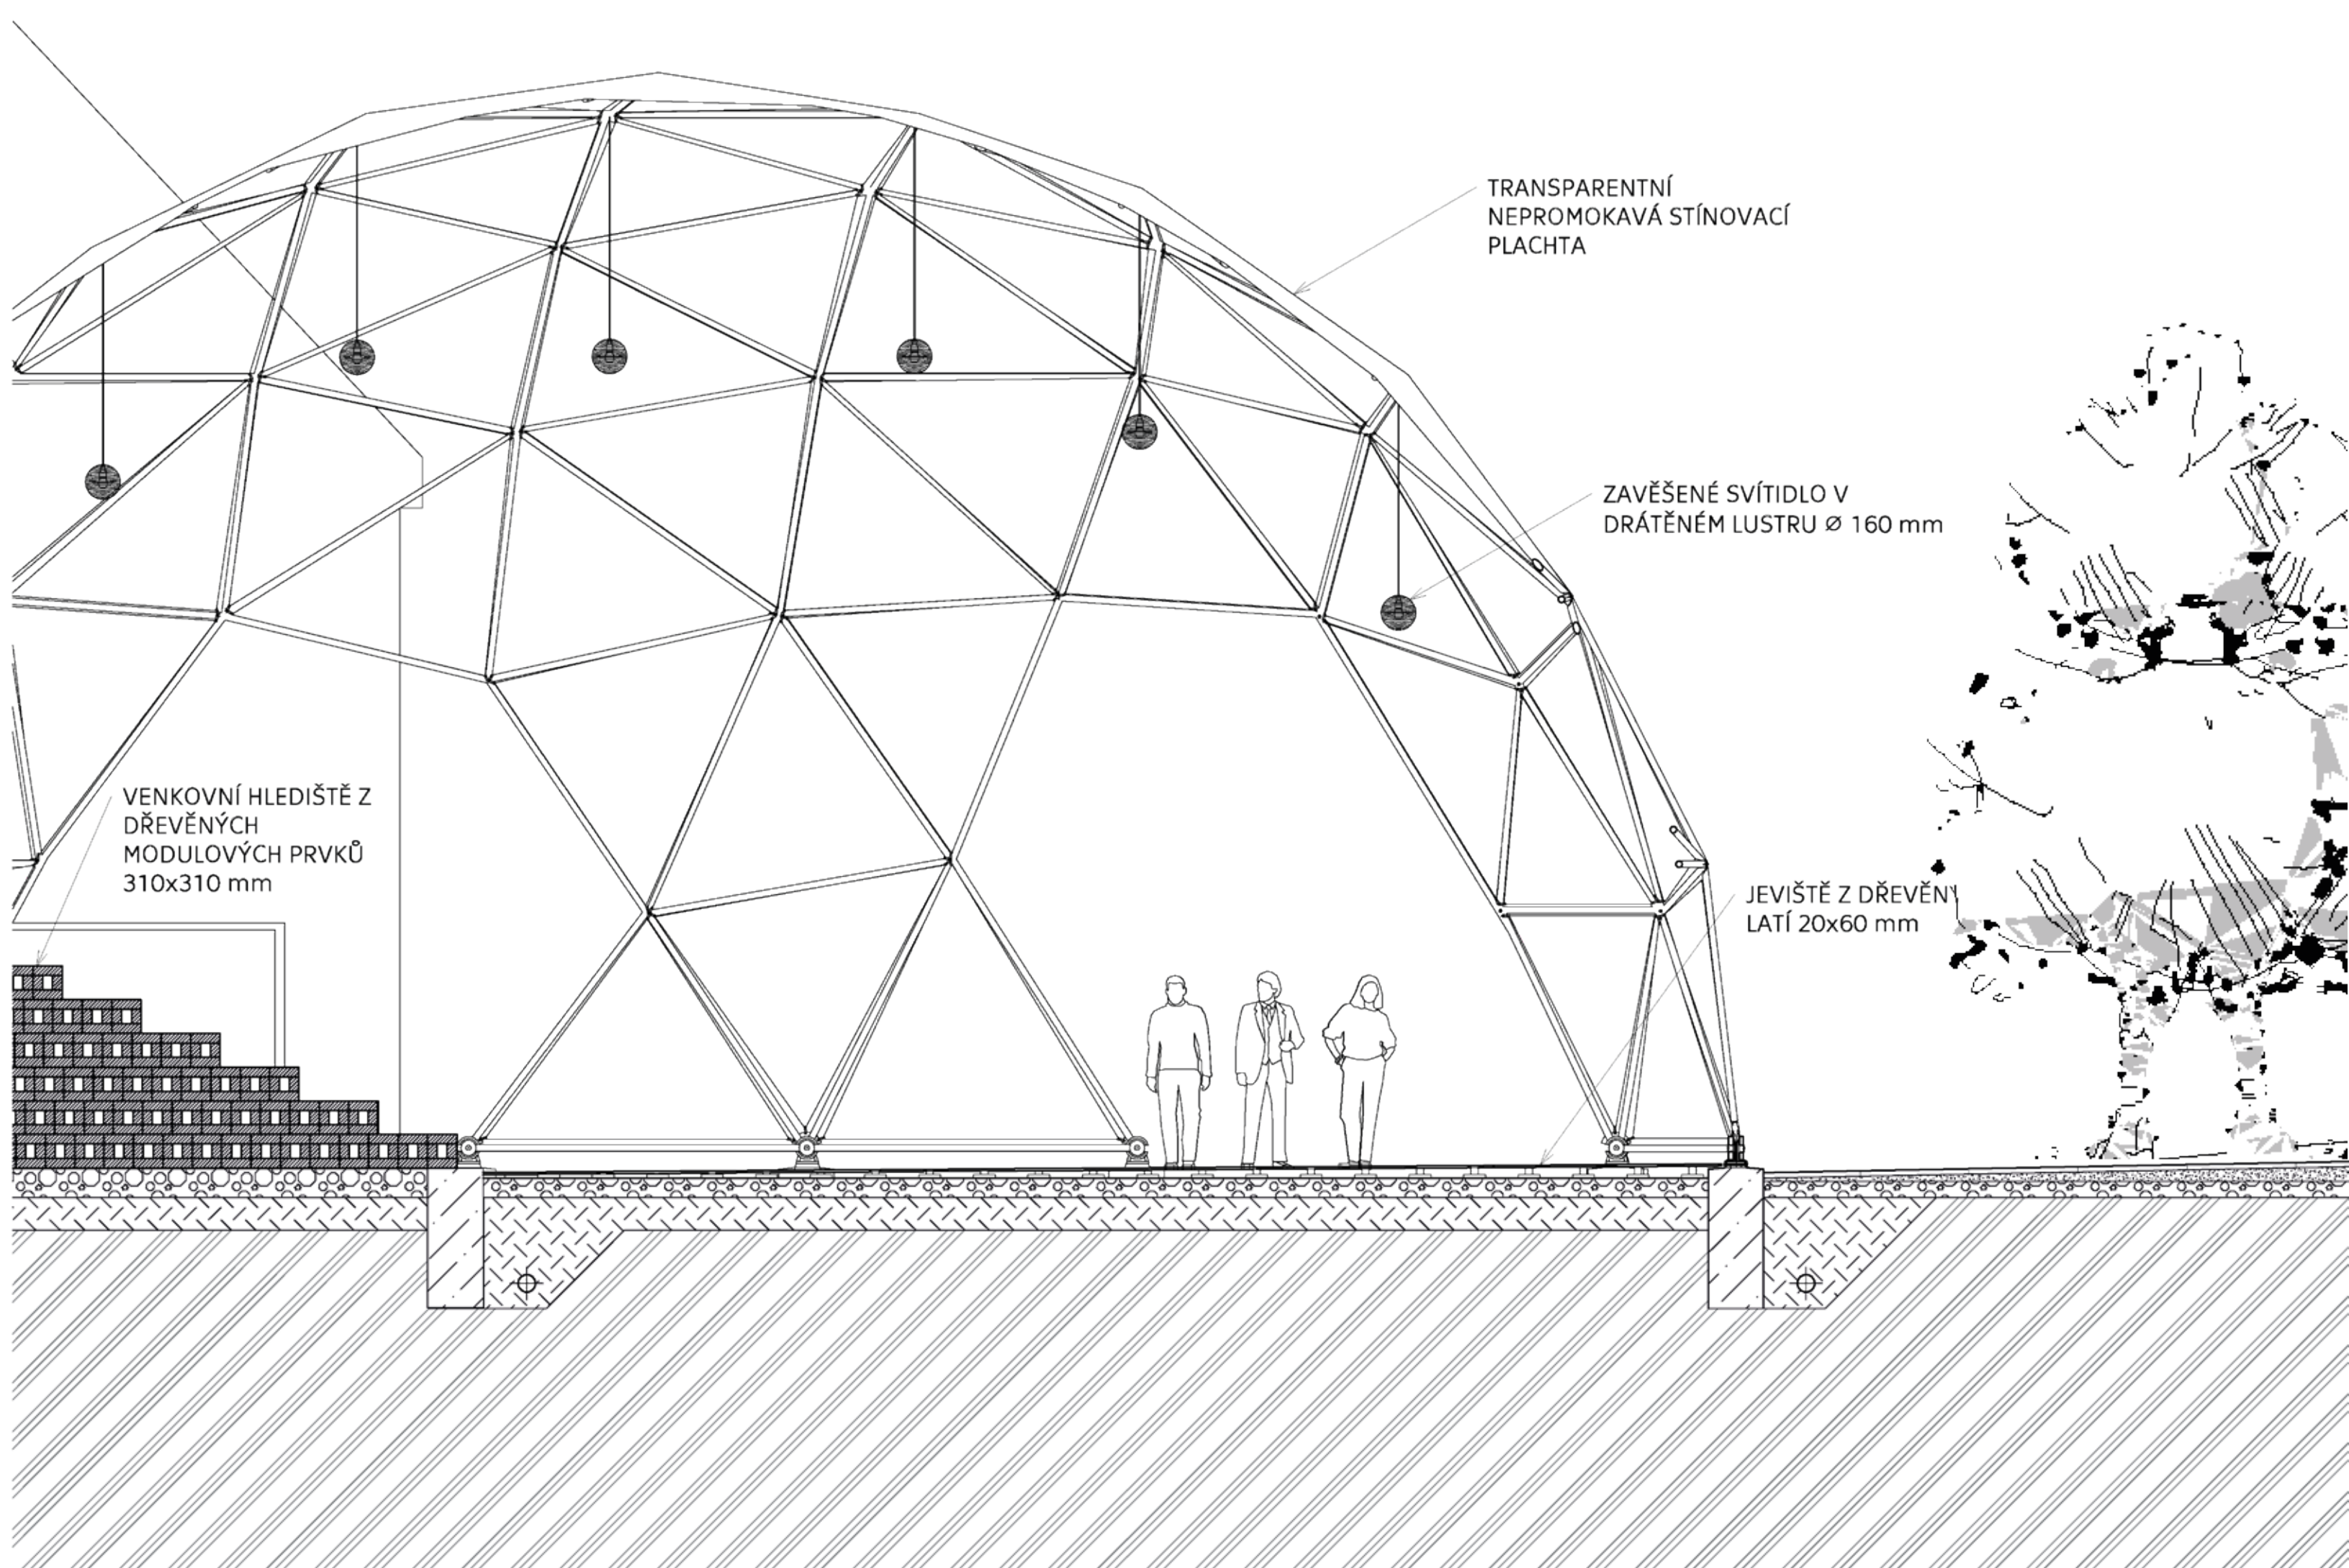

REZ POHLED OCELOVÉ KONSTRUKCE M 1:50

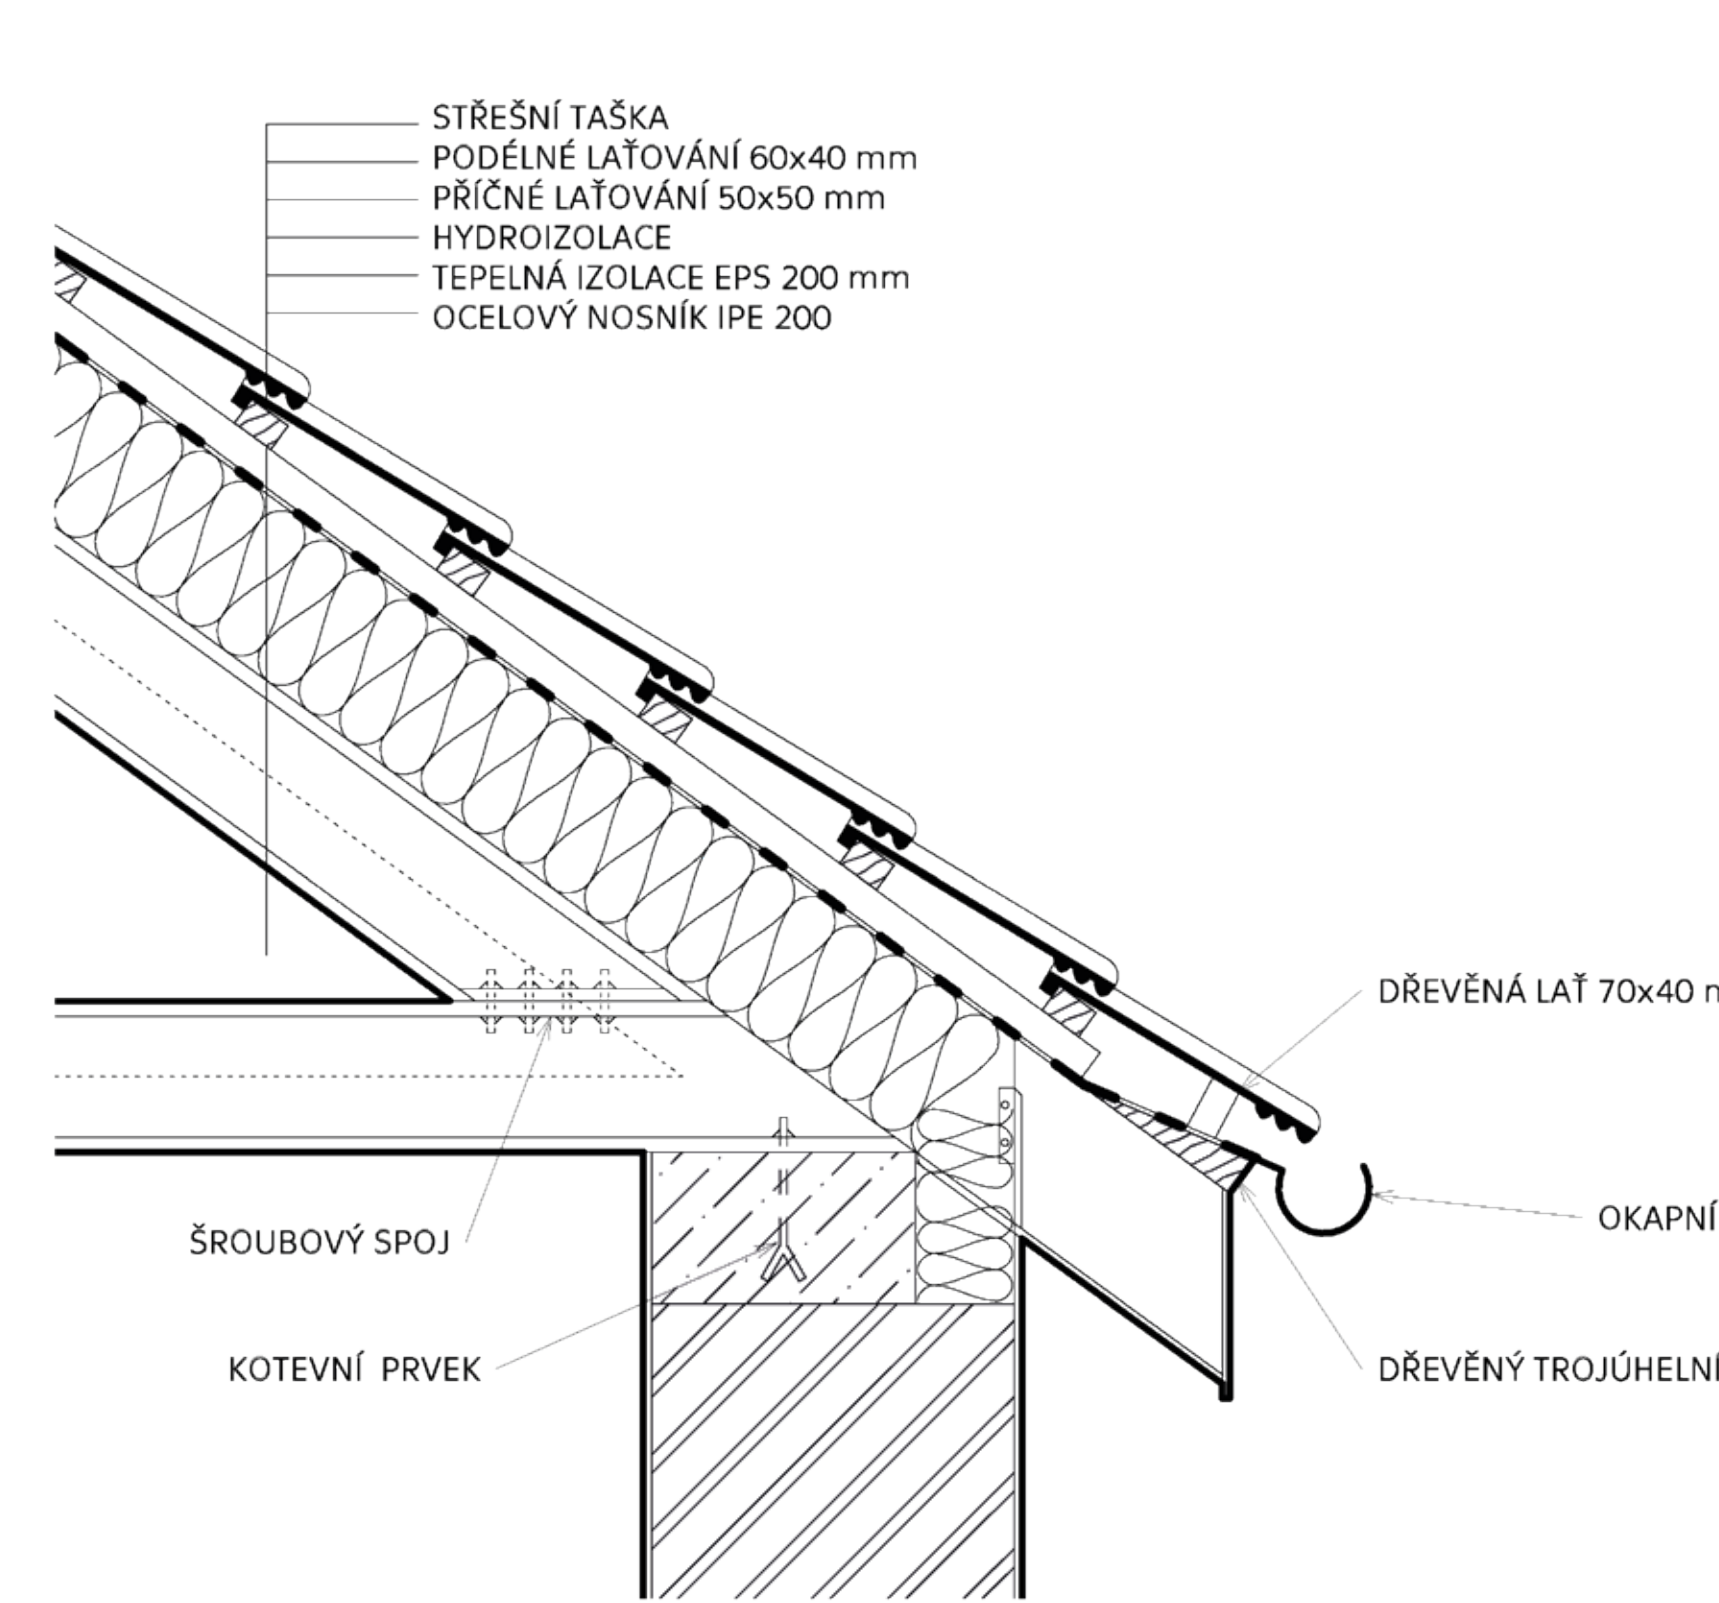

DETAIL SPOJE OCELOVÝCH I NOSNÍKŮ M 1:10

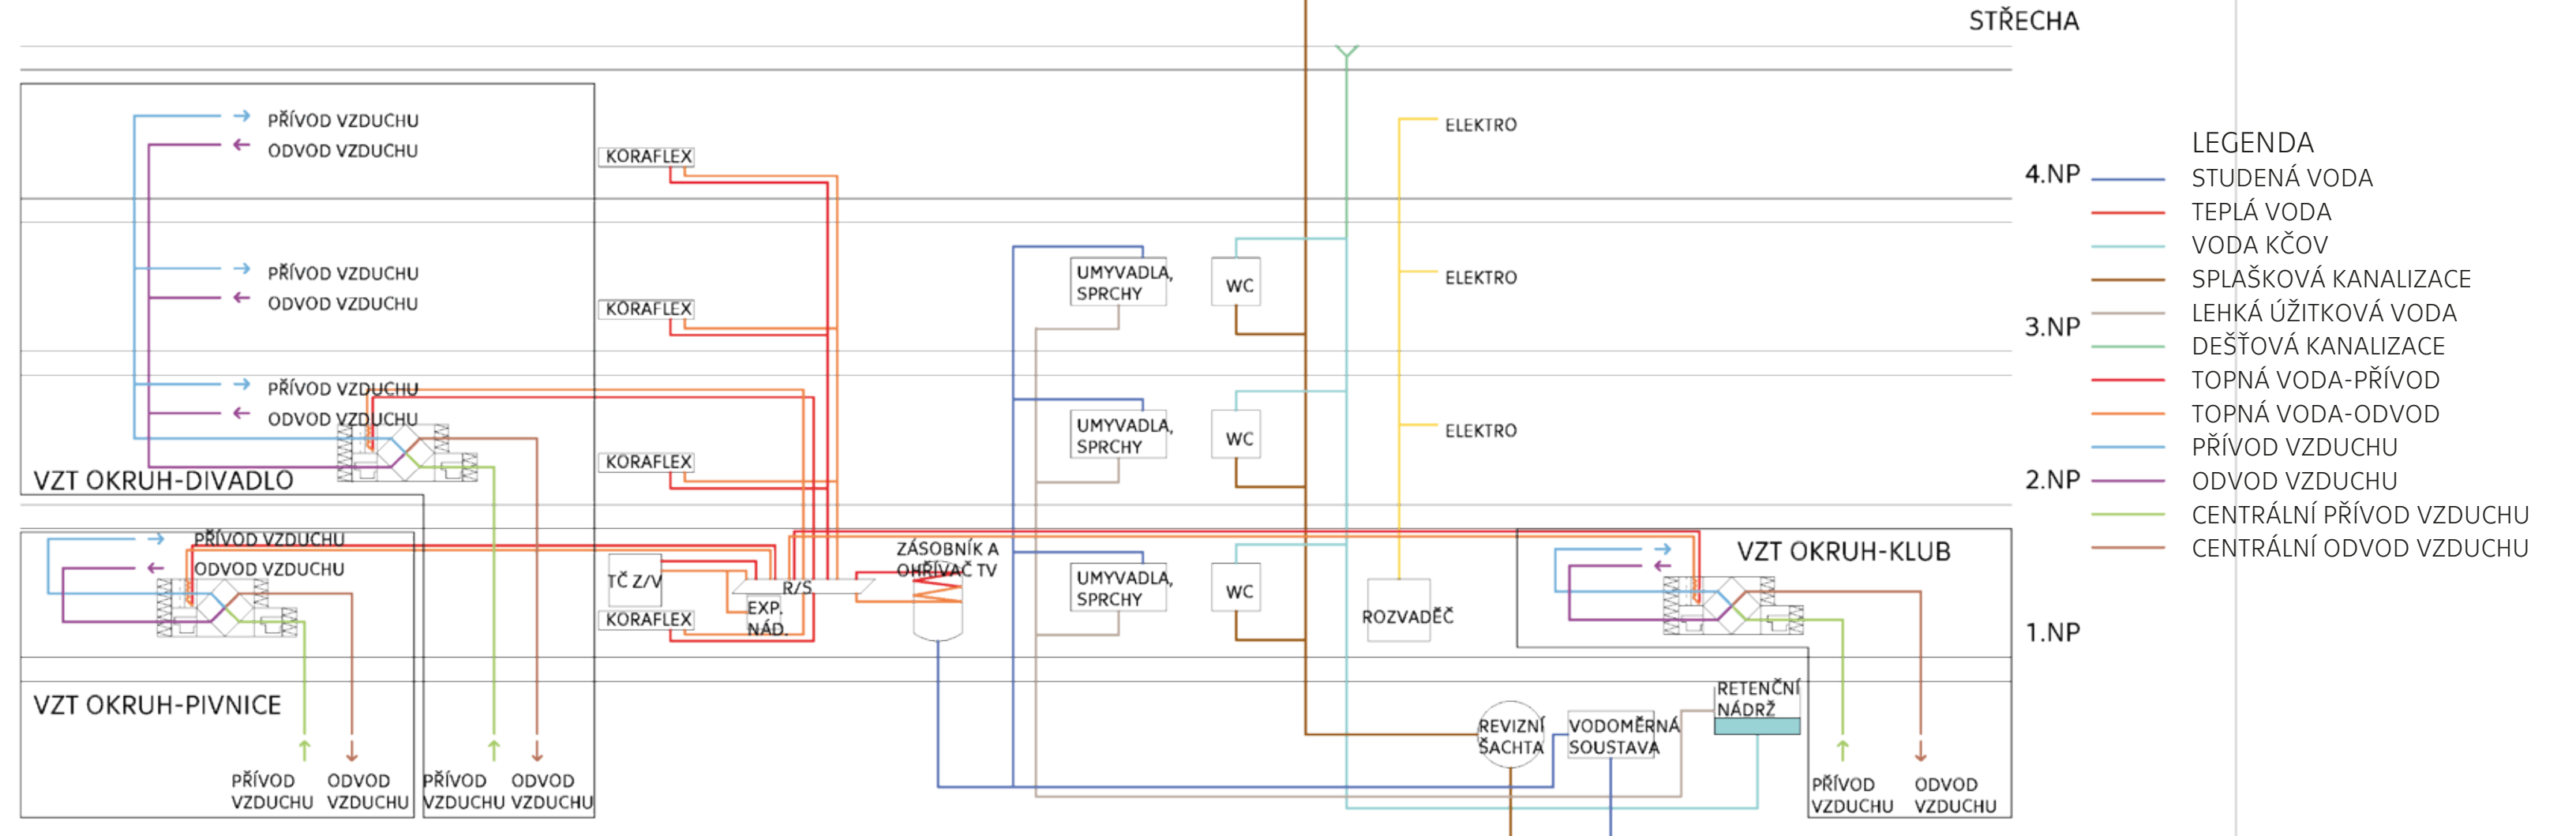

SCHEMA TZB