



ROHANSKÝ OSTROV

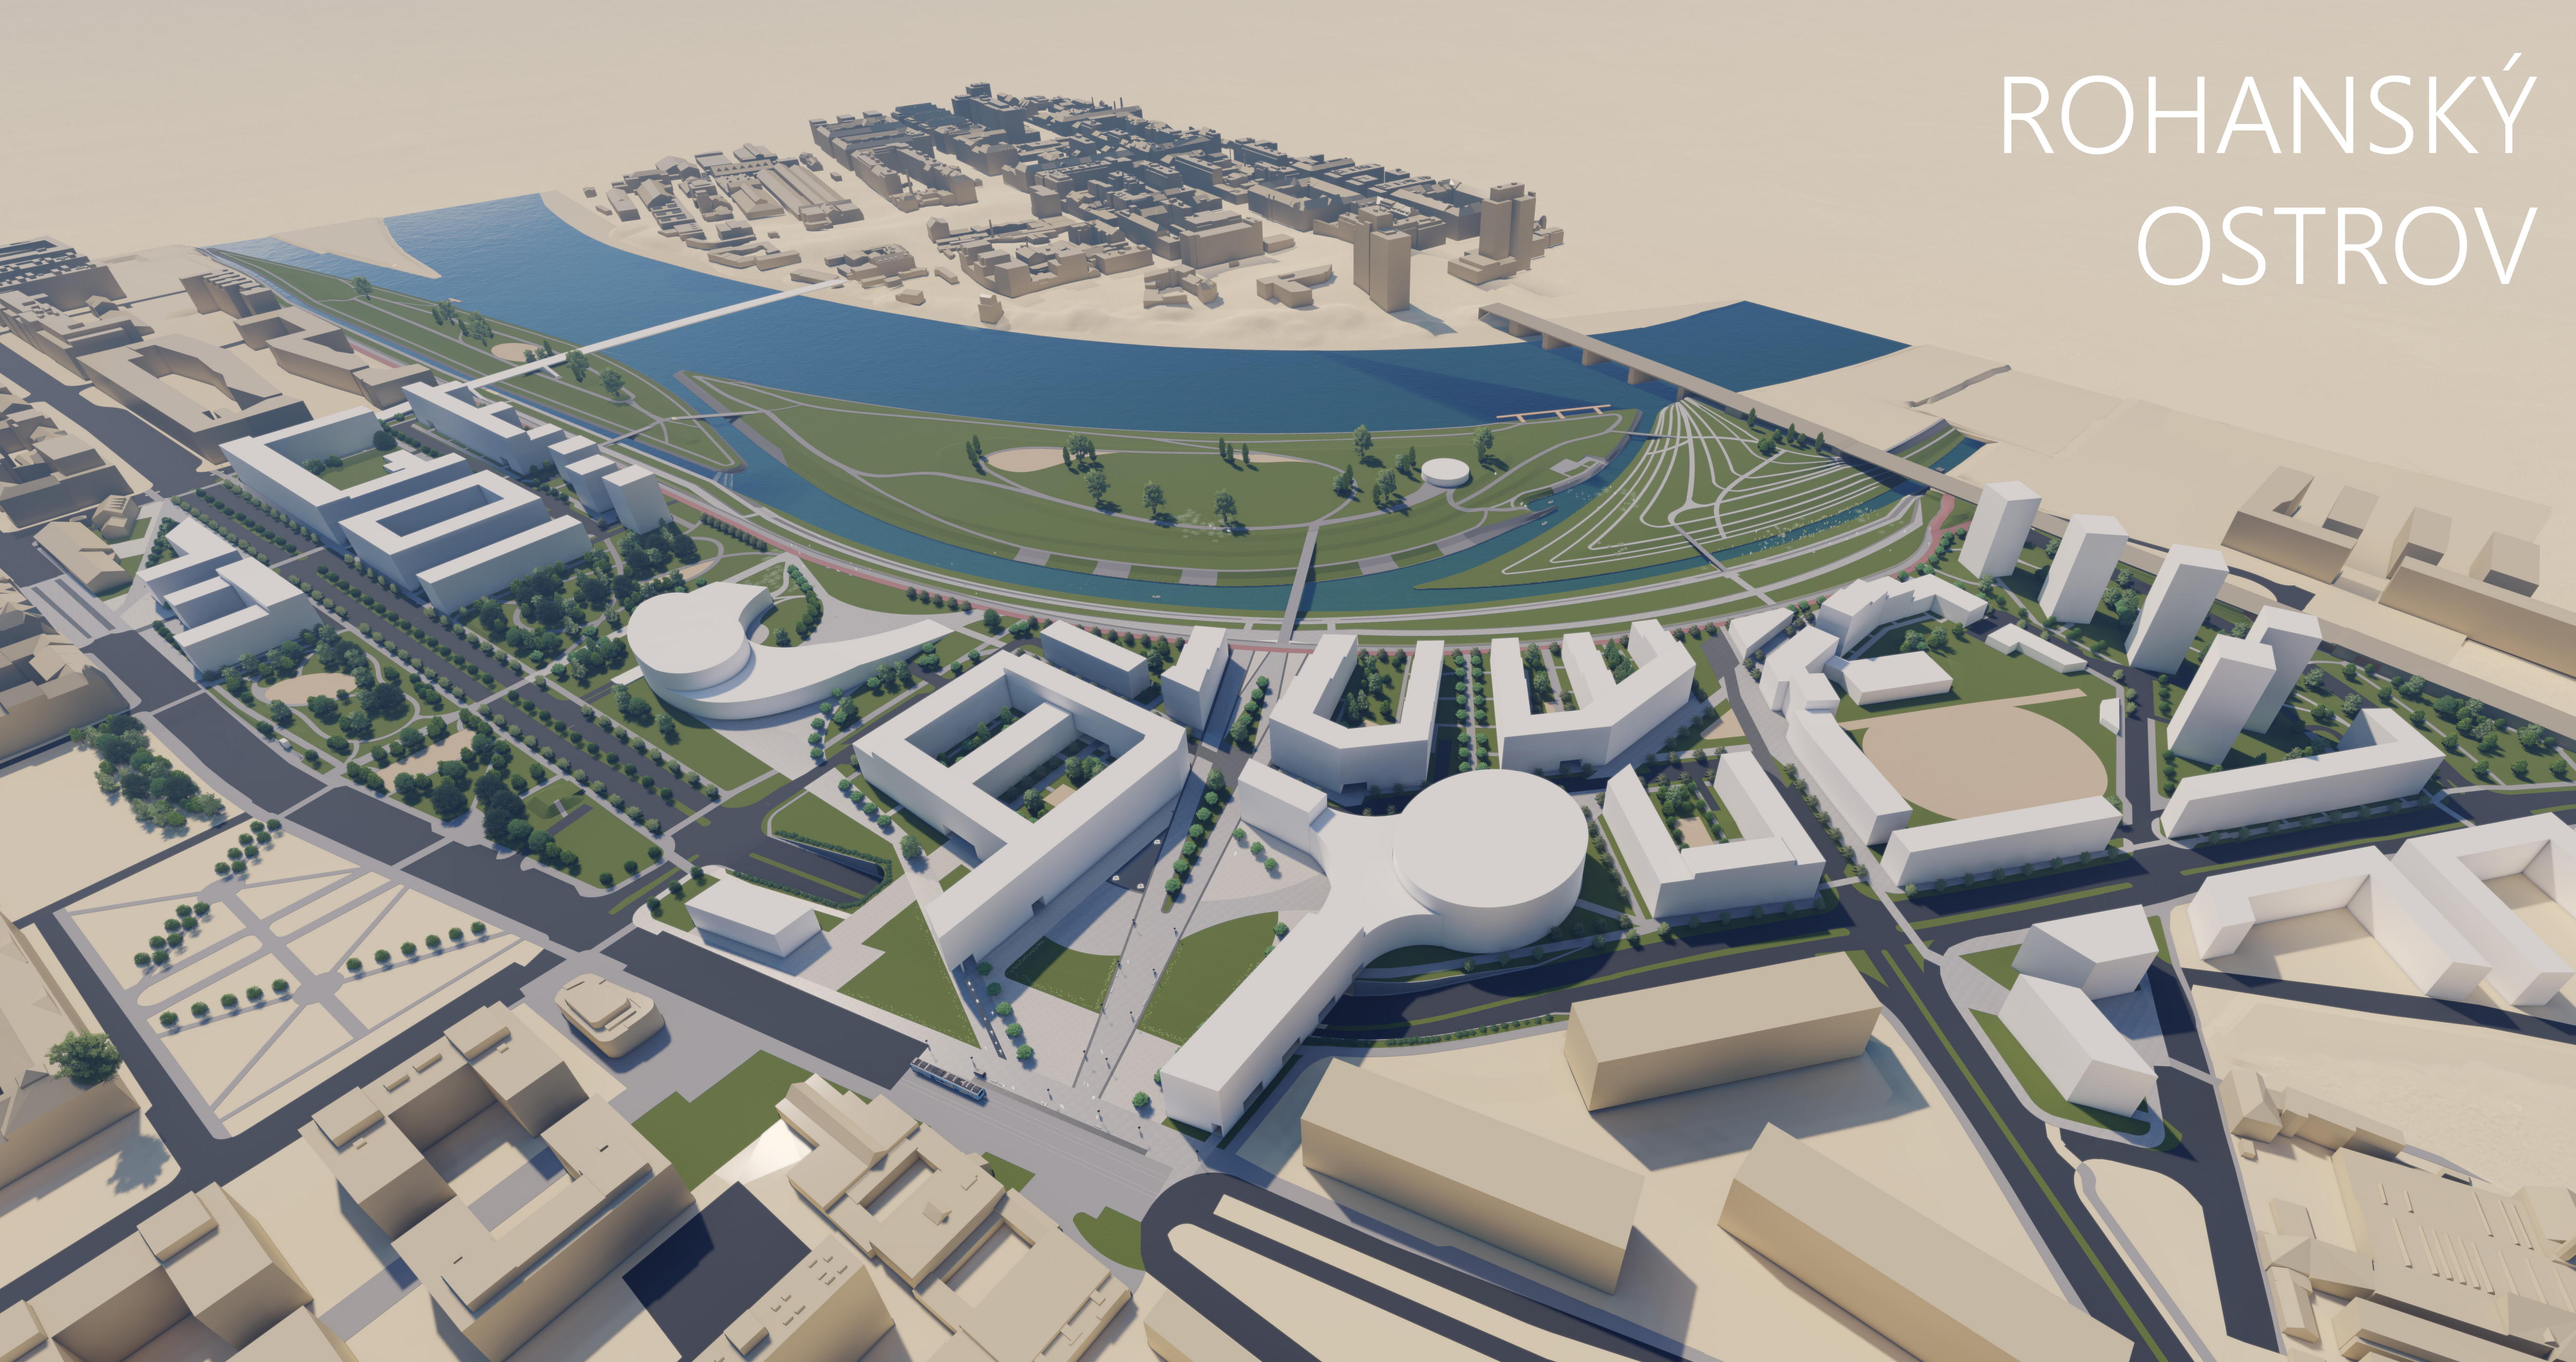


ROHANSKÝ OSTROV PRAHA 8







KATEDRA URBANISMU A ÚZEMNÍHO PLÁNOVÁNÍ ; 127/AMG2 - ATELÍÉR TVORBY - MAGISTERSKÝ 2 ; FAKULTA STAVEBNÍ ČVUT V PRAZE

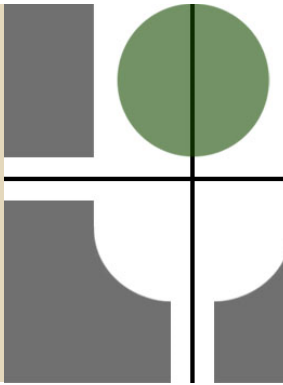


Bc. Dušana Andrášová: AUTOR
Doc. Ing. arch. Petr Durdík :VEDOUcí PRÁCE

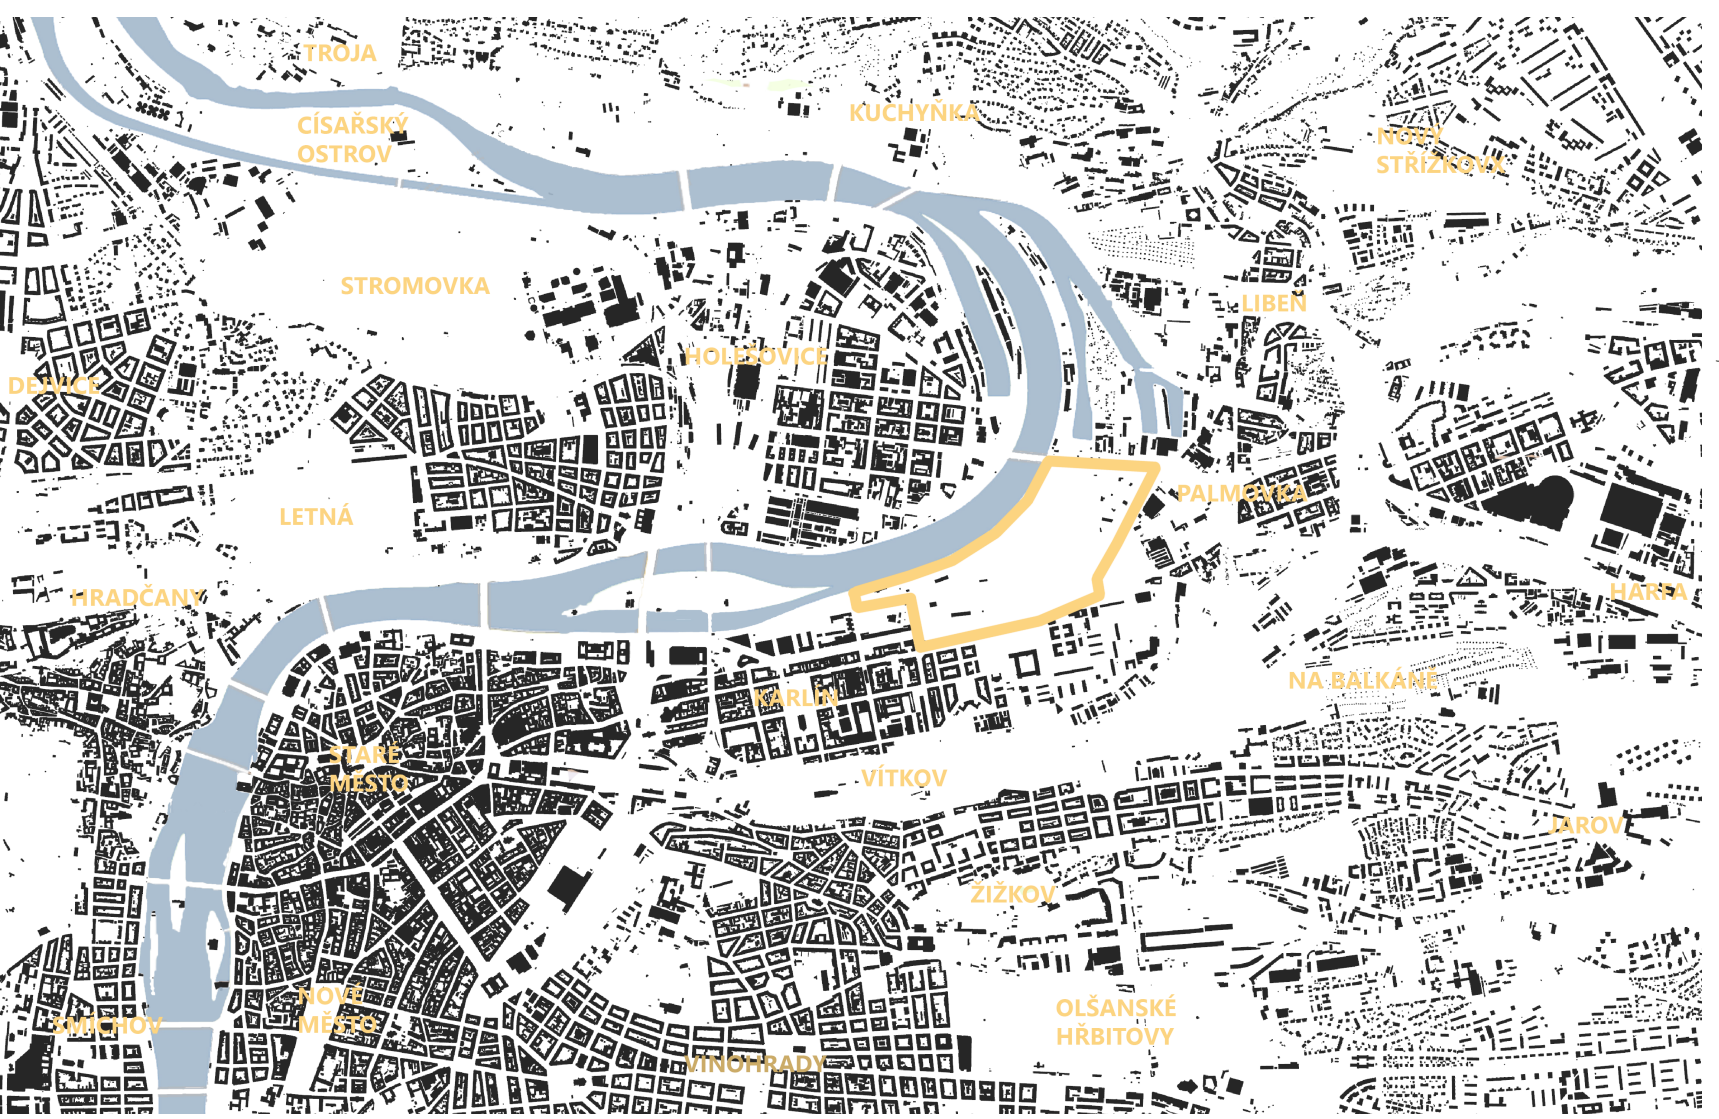

Řešené území se nachází v širším centru Prahy, v městské části Praha 8. Území je vymezeno z jihu (jihovýchodu) městskou třídou Sokolovská a také třídou Rohanské nábřeží, která plynuje přechází do ulice Vocařova. Ze severu Libeňským mostem a ze západu řekou Vltavou. Tedy z jihozápadu navazuje na blokovou zástavbu Karlína, a také na území „River Garden“ – poměrně novou zástavbu administrativní i bytové funkce. V těsné návaznosti na území se nachází Invalidovna. Východním směrem dále navazuje Palmovka, severně poté Libeňské přístavy a Libeň samotná. Území tvoří převážně neupravená zelená pláň. Jediné zpevněné plochy jsou areály jeřáb funkce nepřisloužící danému území – areál s objekty betonárky, areál Sběrného dvora. Dále se zde ještě nachází upravené plochy tenisových kurtů a golfového střediska. Všechny tyto objekty uvažují vzhledem k jejich funkcím, funkce neslučitelné nebo nepřináležící lukrativnímu území u Vltavy, k demolici. Podélně je pláň „předělena“ cyklostezkou, tvořící protipovodňový val. Požadavkem návrhu bylo obnovení větve Vltavy, na základě historických souvislostí, i funkčnosti území. Území ovlivněné Vltavou a jejím záplavovým územím by mělo zůstat nezastavěné, dobře přístupné z okolního území. Jako „hranu“ mezi územím zastavěným a nezastavěným jsem zvolila zmiňovanou cyklostezku. Území nacházející se jihovýchodně od této cyklostezky bude tvořit plnohodnotnou čtvrť. Území je kvalitně obsluženo MHD, není potřeba navrhovat nové zastávky, ovšem je potřeba dodržet požadavek na změnu profilu ulice Vocařova. Při návrhu jsem vycházela ze třech základních míst výhledu - nástupů na cyklostezku na hranách území, a výstup z tramvaje respektive východ z budovy metra Invalidovna. Z těch jsem měřovala pohledové osy na tři dominanty. Na stávající výškové domy na protějším břehu Vltavy – „light-house tower“ směřuje i osa z hlavního náměstí u budovy metra, vedoucí pěší k řece. Na obchodní dům, tvořící hranu hlavního náměstí, směřují osy z obou stran cyklostezky, směřující lidi na náměstí. Do jedné z os zasahuje nenásilně budova divadla. Divadlo tvoří kontrastní k historické budově Invalidovny. Je důležitou dominantou území, spojeno s hlavním náměstím.

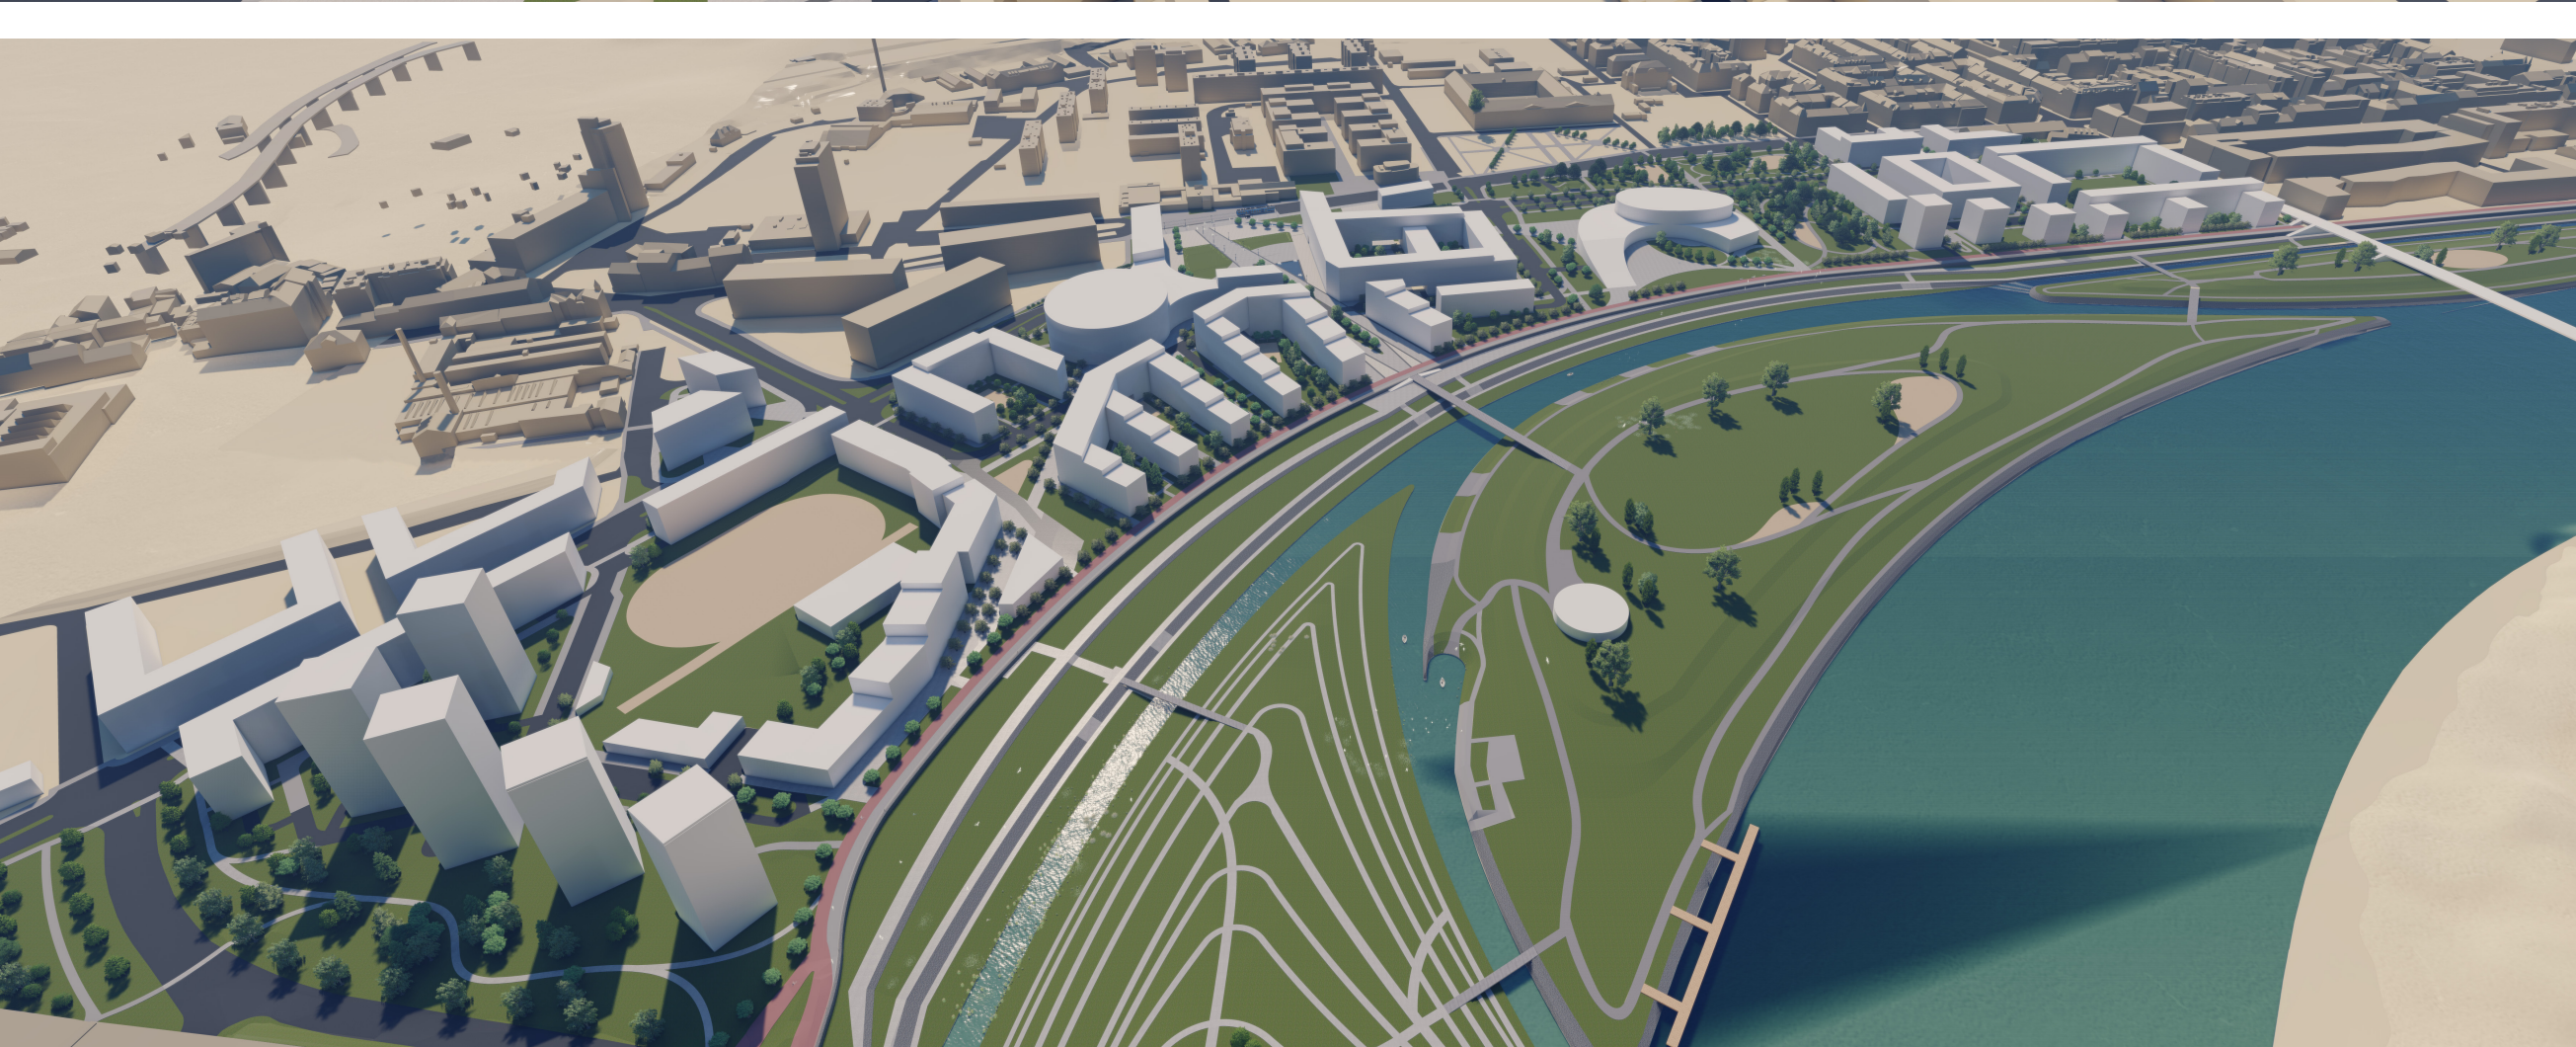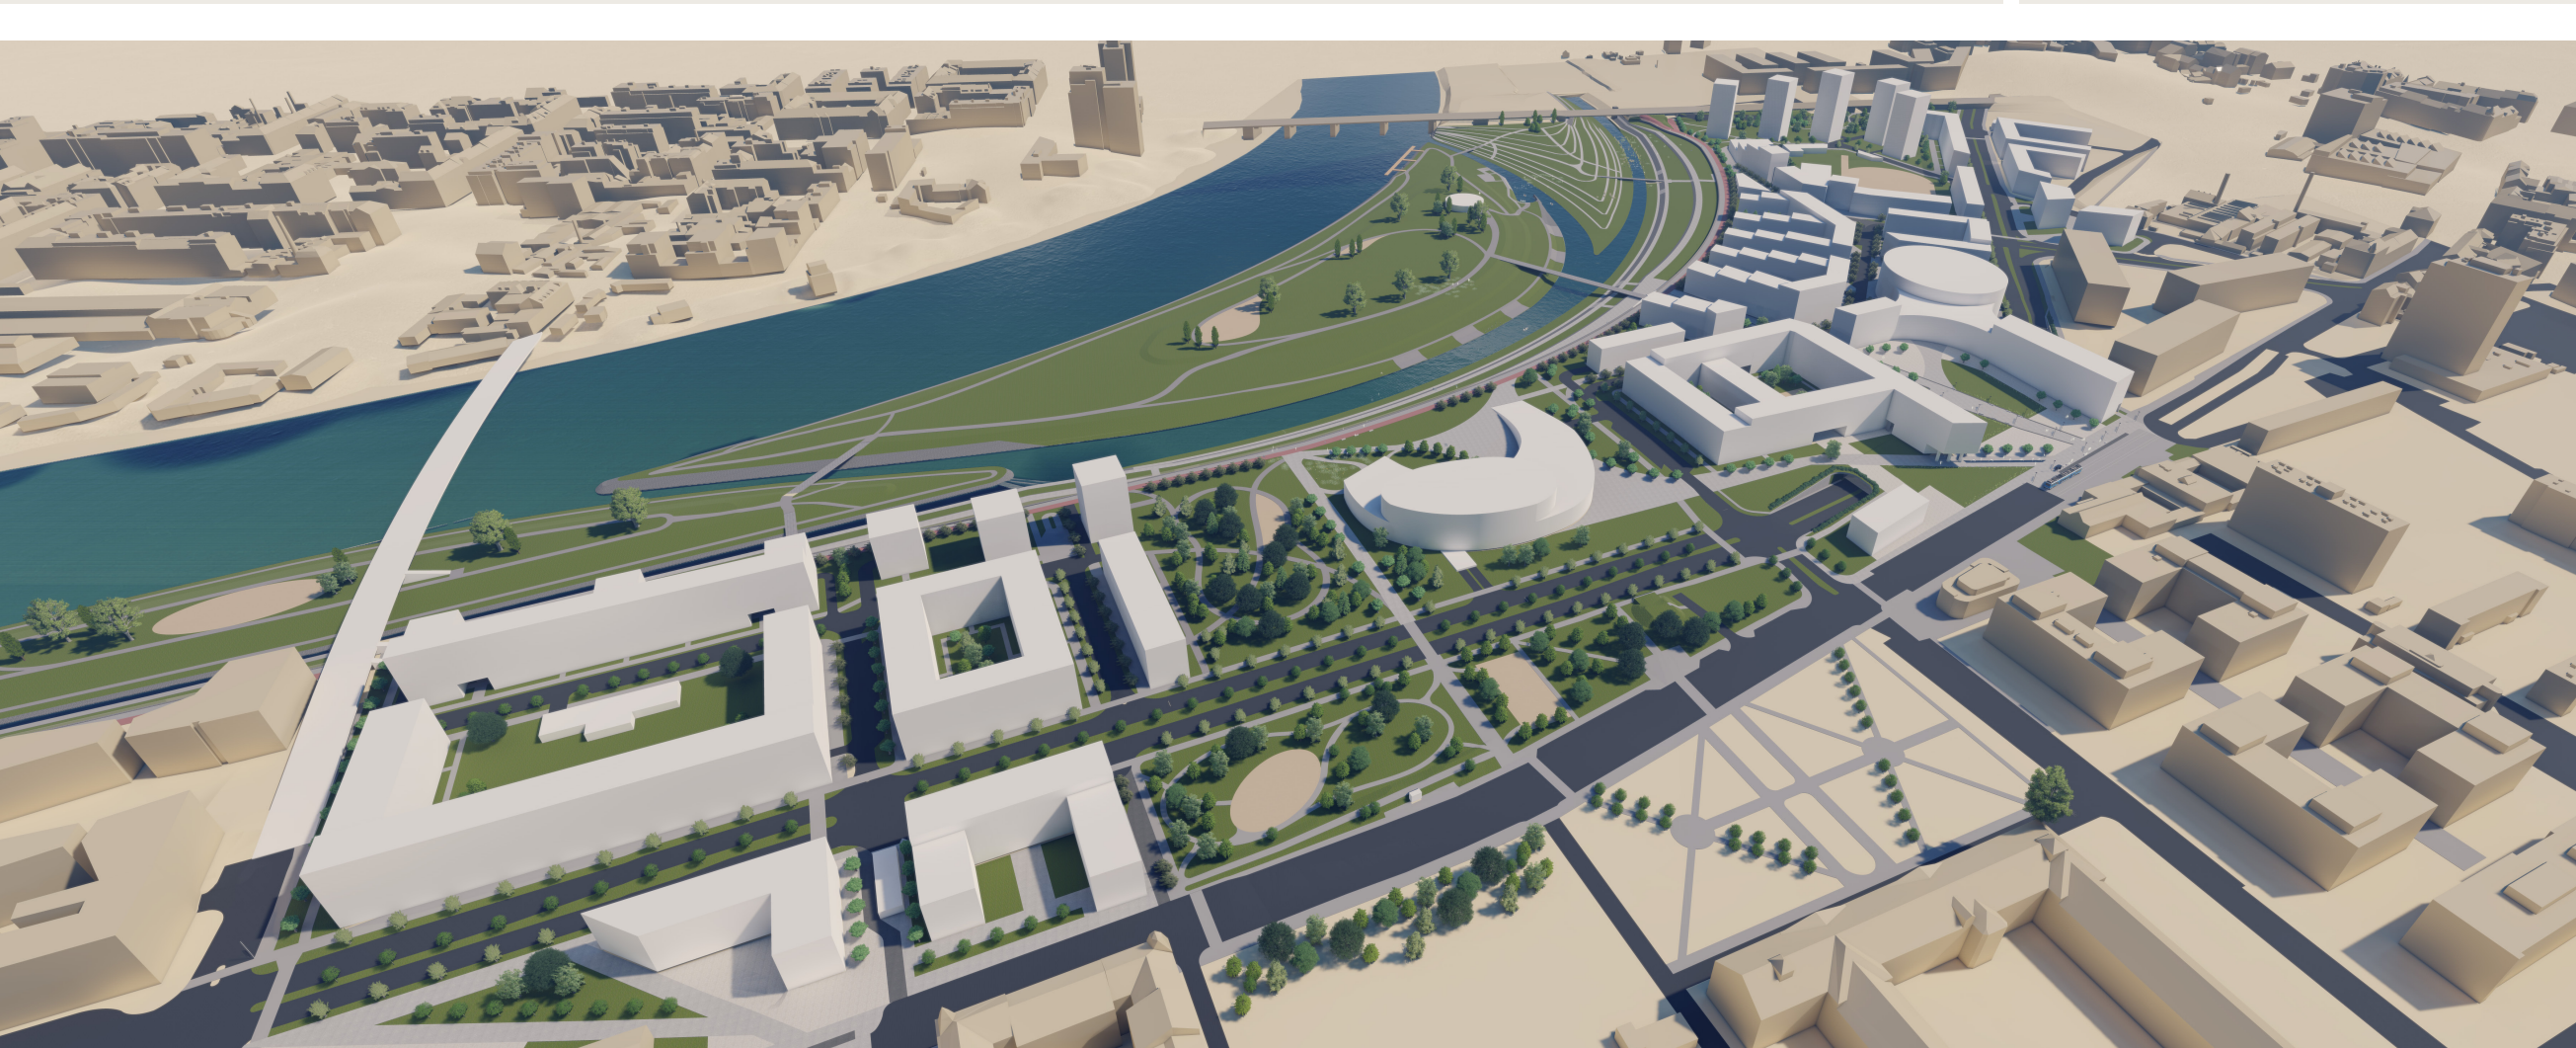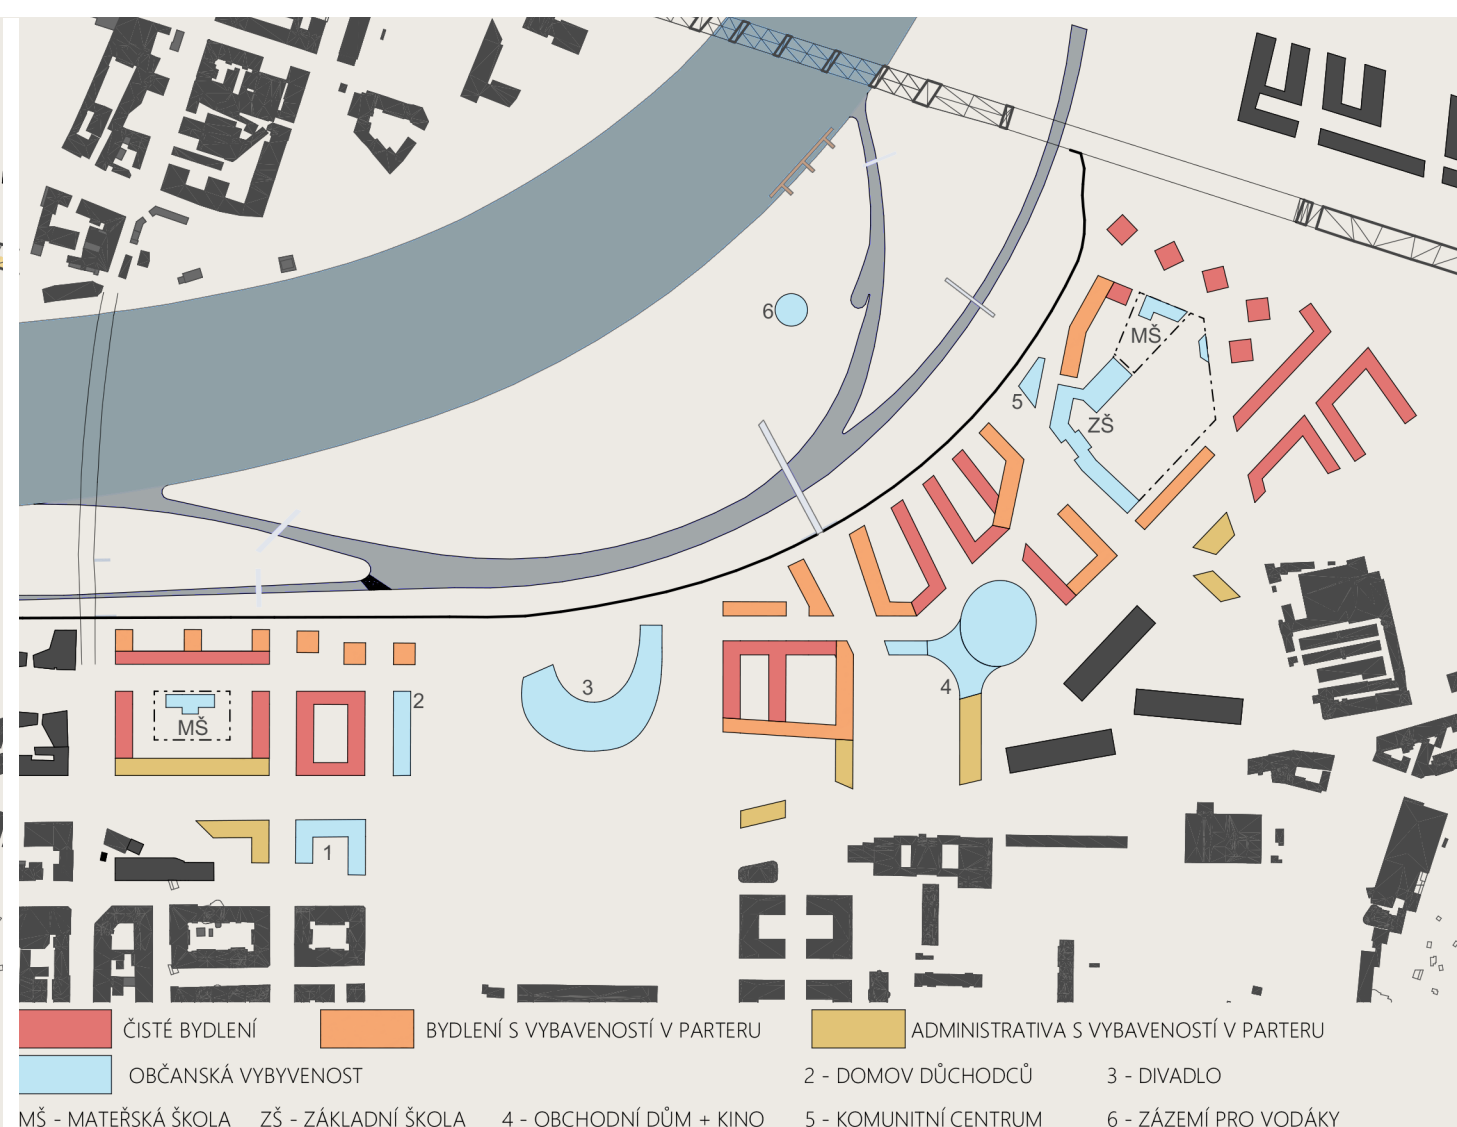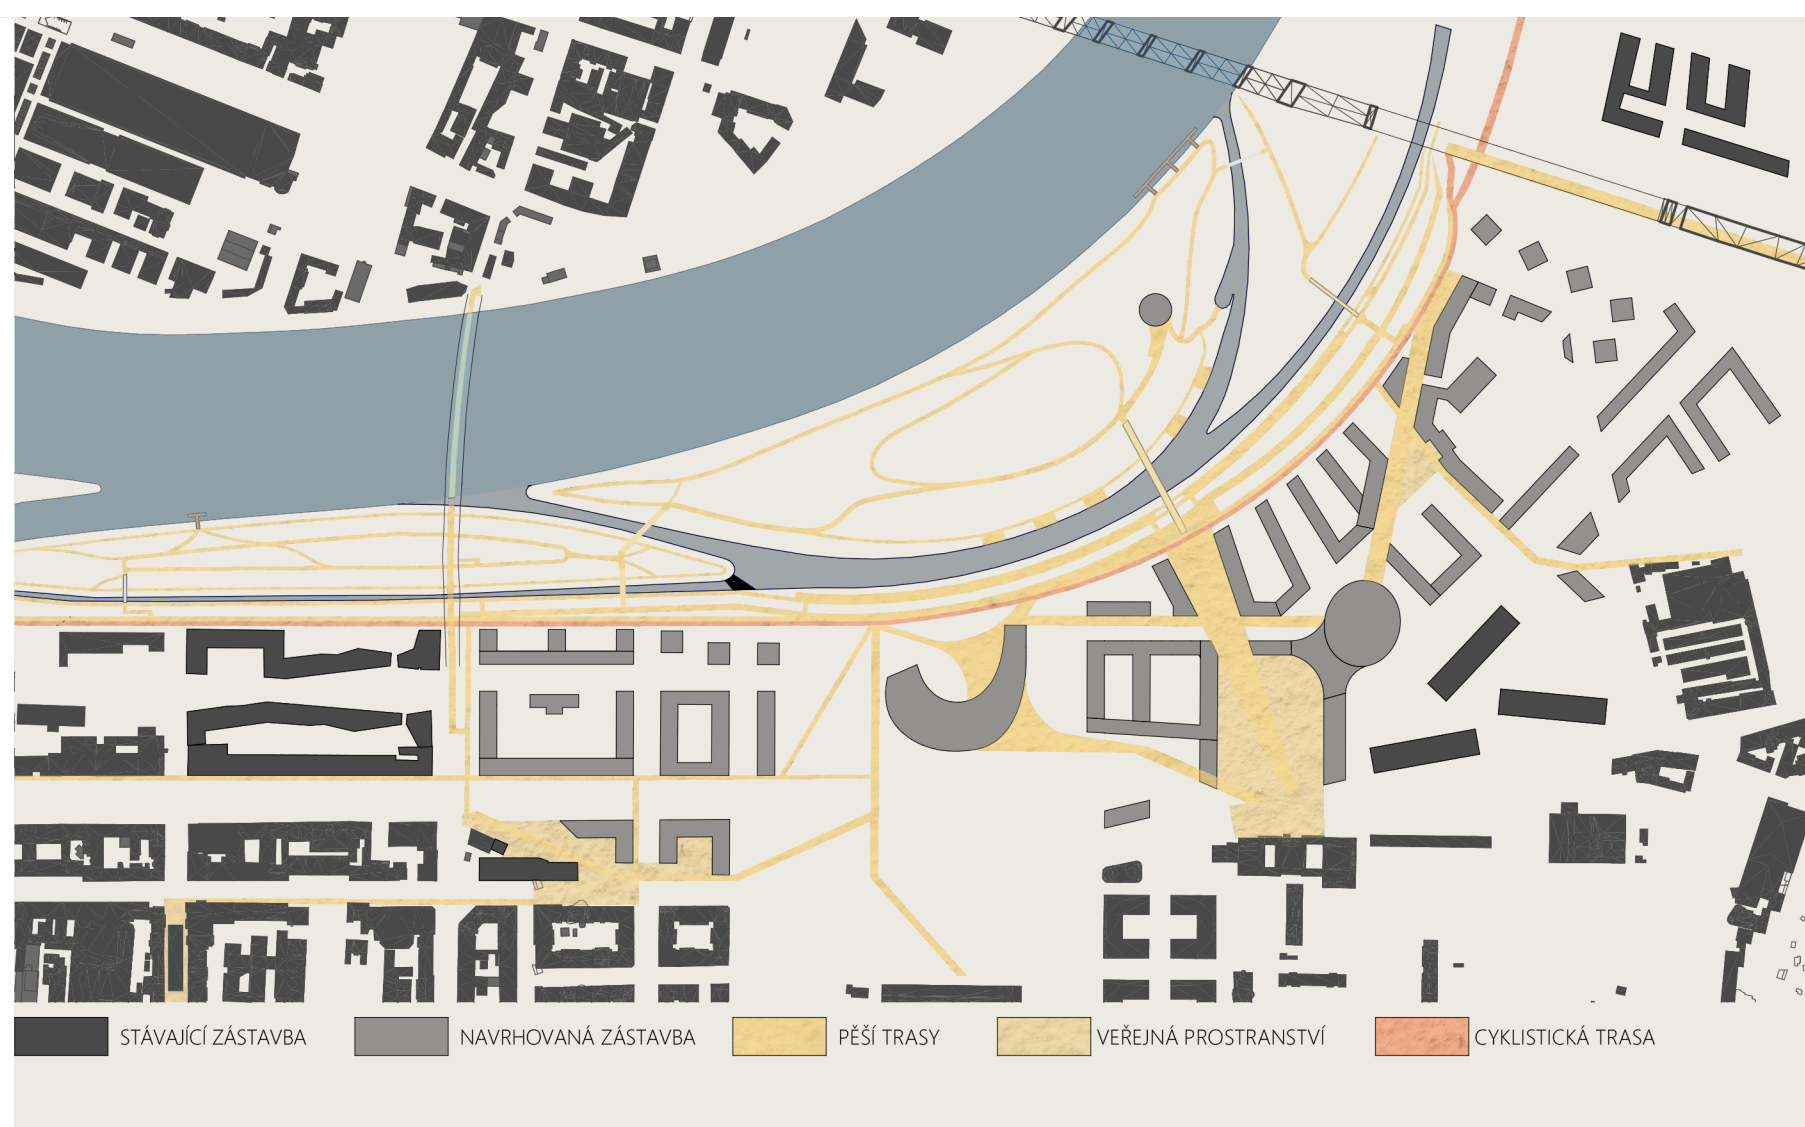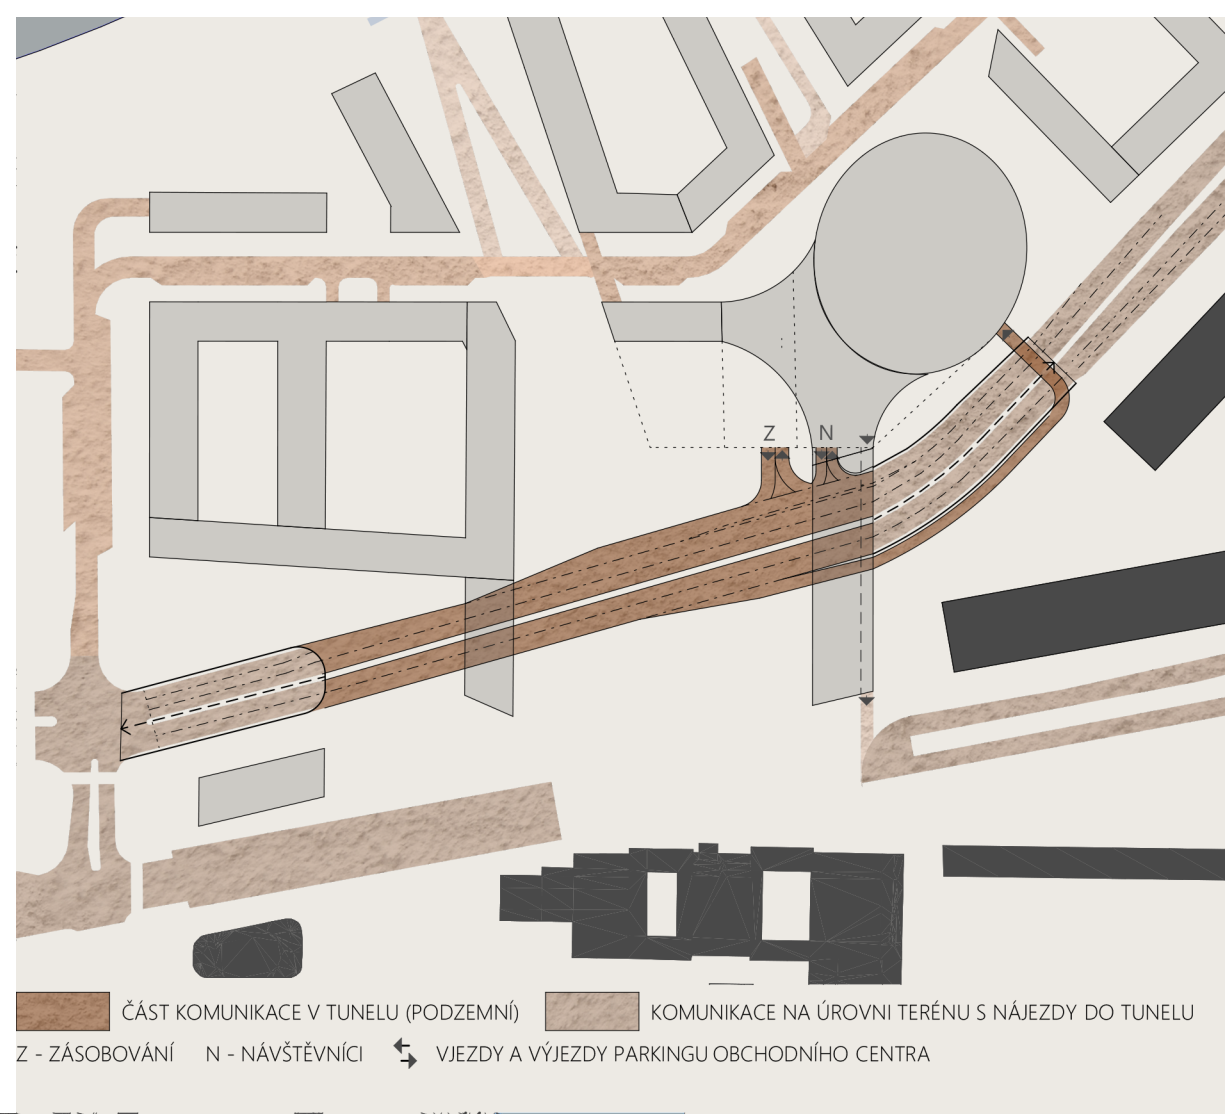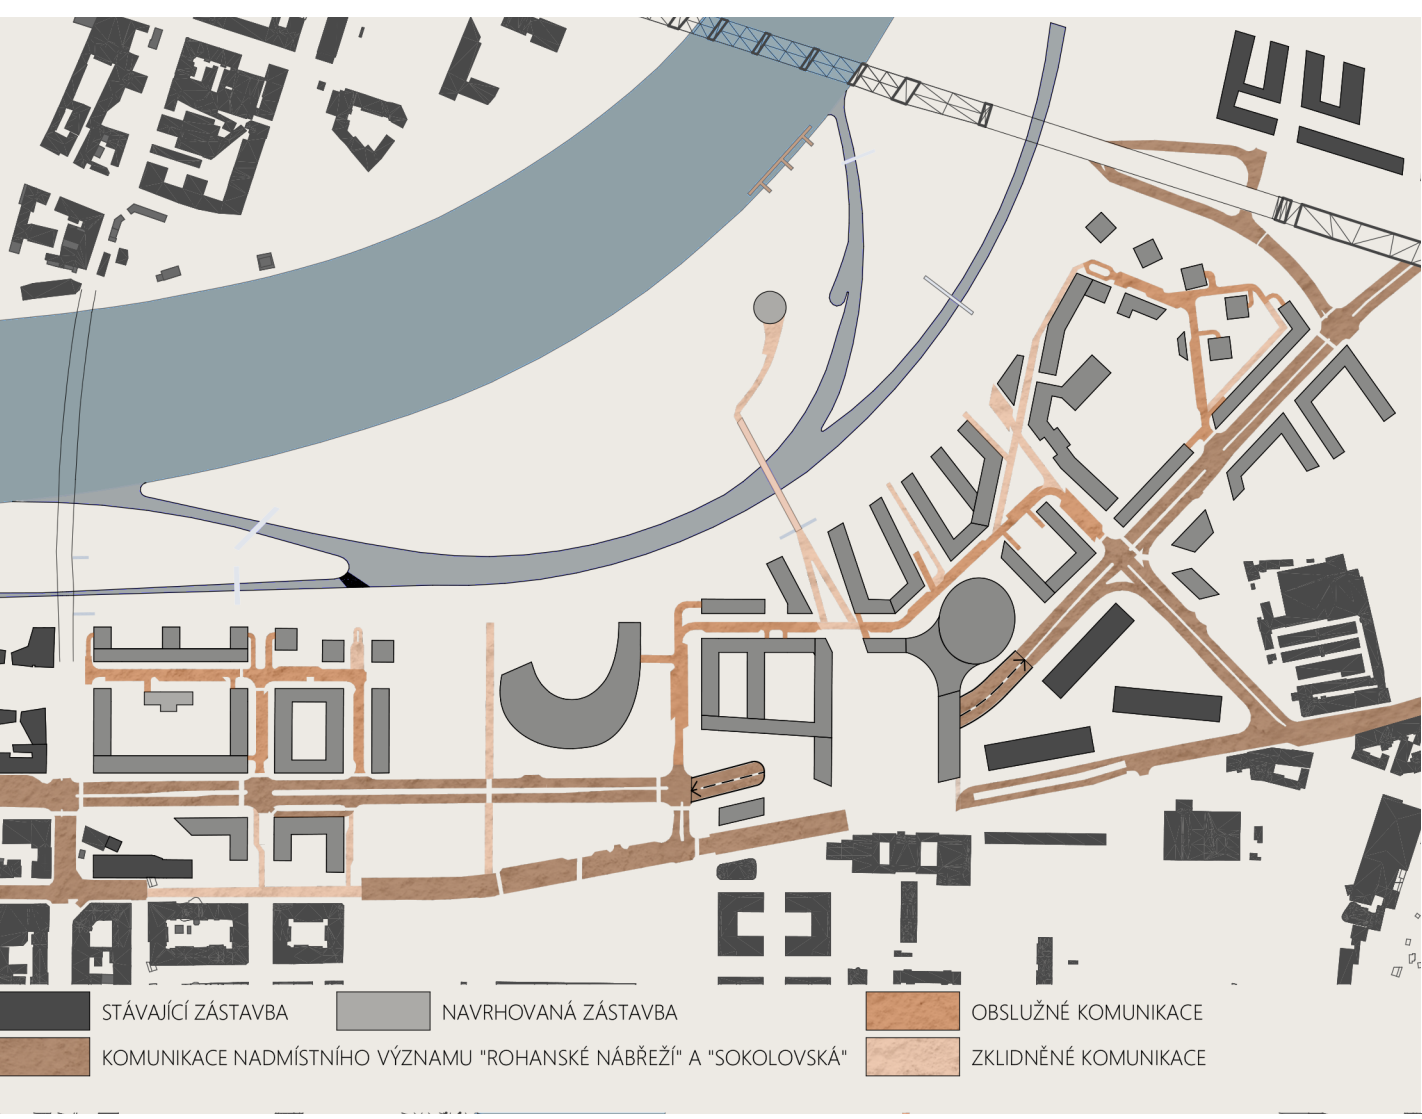


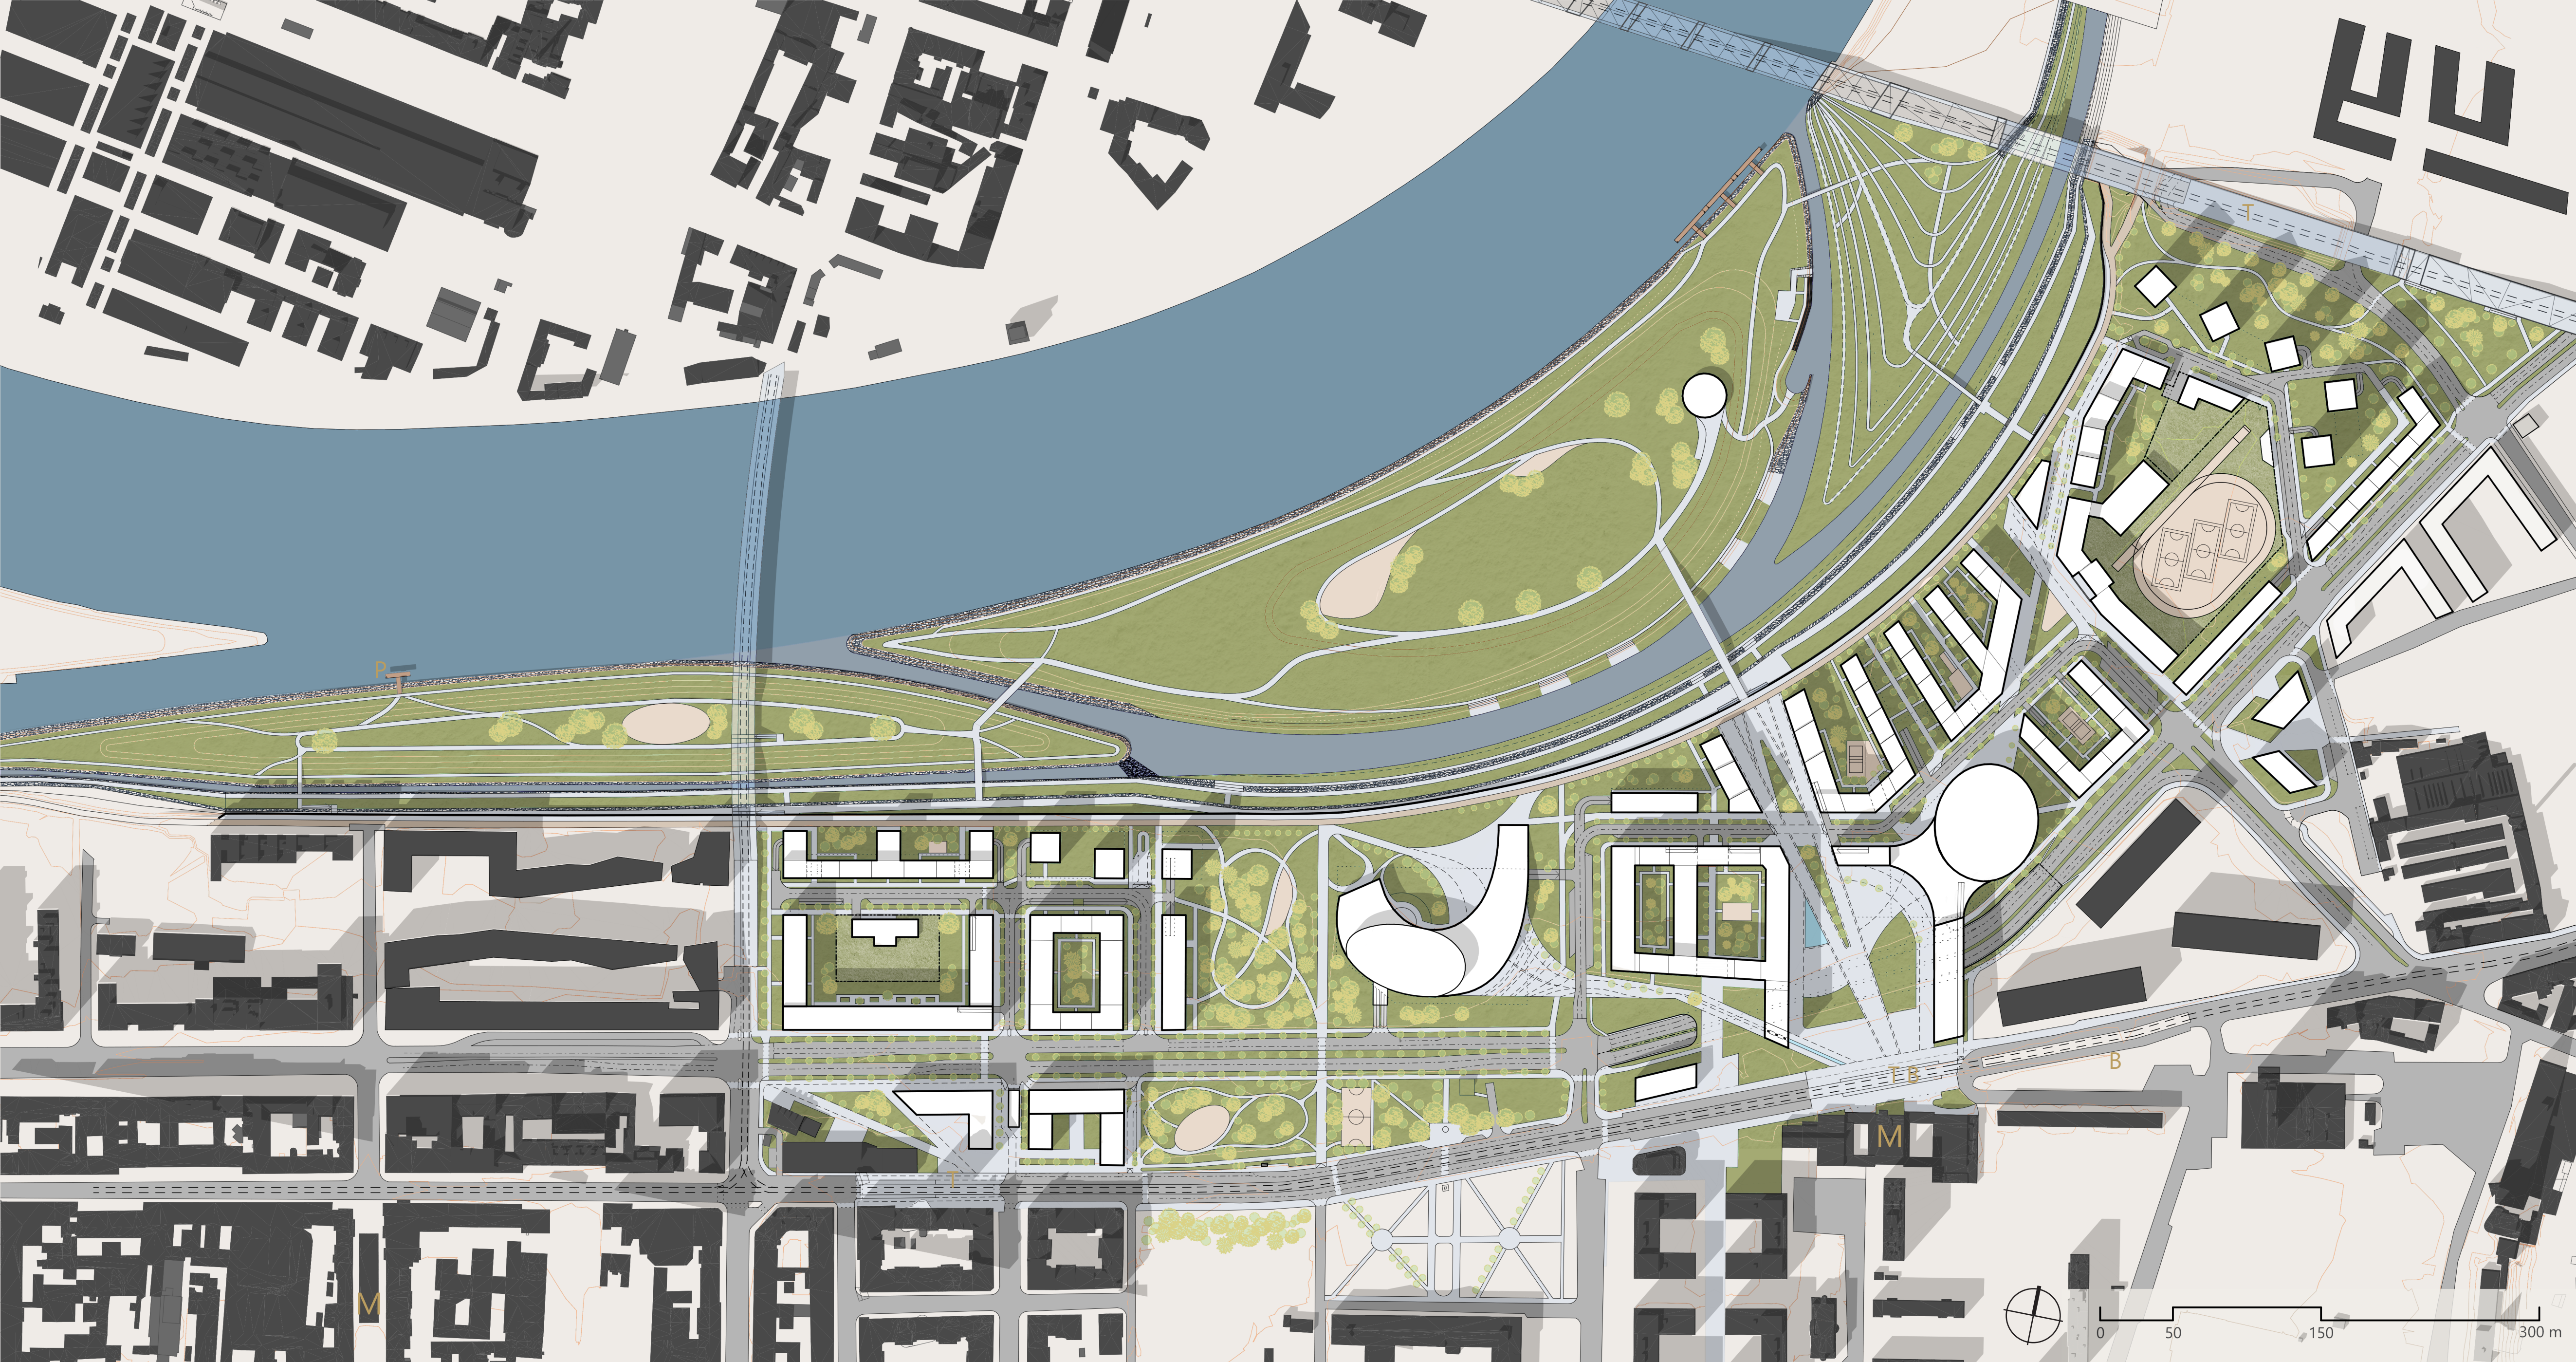

ROHANSKÝ OSTROV

PRAHA 8

KATEDRA URBANISMU A ÚZEMNÍHO PLÁNOVÁNÍ ; 127/AMG2 - ATELIER TVORBY - MAGISTERSKÝ 2 ; FAKULTA STAVEBNÍ ČVUT V PRAZE

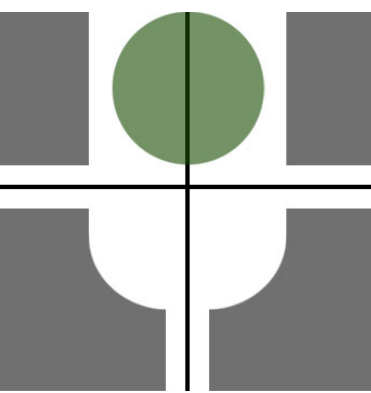

Bc. Dušana Andrášová: AUTOR
Doc. Ing. arch. Petr Durdík :VEDOUcí PRÁCE

