

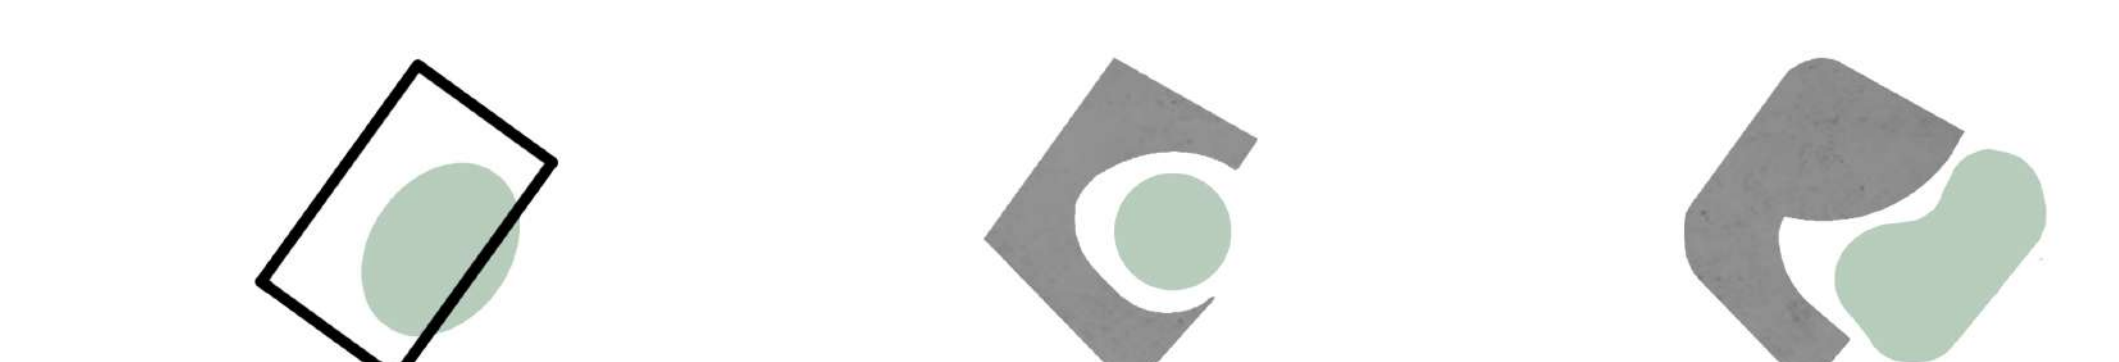


Budova se nachází v okresním městě Kolín, které leží 60 km na východ od Prahy. Pozemek je v poměrně nové části města a je jím také vlastněn, tudíž se zde v budoucnu plánuje vybudovat stavba s využitím pro veřejnost se zaměřením na seniory a děti v předškolním věku, poněvadž tyto služby v oblasti chybí. Pozemek je poměrně dobře orientován k jihu a jeho největší klady jsou desítky let staré stromy, které se nachází při východní straně pozemku. Návrh respektuje urbanismus okolí, tedy nijak nevybočuje z uliční čáry a vytváří nároží, které je dobře zapamatovatelné a v okolním prostředí by svým výrazem vytvářelo orientační bod a tvář místa. Budova by poskytovala mnoho provozů a služeb pro tamní obyvatele, od školky s kapacitou 50 dětí, přes domov důchodců s kapacitou 28 lůžek, denní stacionář až po kadeřníka, doktora či pékárnu. Služby by byly přístupné přímo z atria s možností posezení. Tvar budovy obímá celý pozemek a jeho nejmenší část, projekt vytváří soukromí pro děti i seniory a zároveň upravuje veřejný prostor okolo. Díky tvaru jižní strany fasády budova získává spoustu slunečního svitu a zároveň prostor vnitřního atria, který je velkým benefitem i pro domov seniů, poněvadž nabízí skvělé pohledy skrze jeho hloubku. Materiály jsem zvolil podle pocitu, který by měla budova navozovat pro seniory uvnitř a to klid a pocit domova.

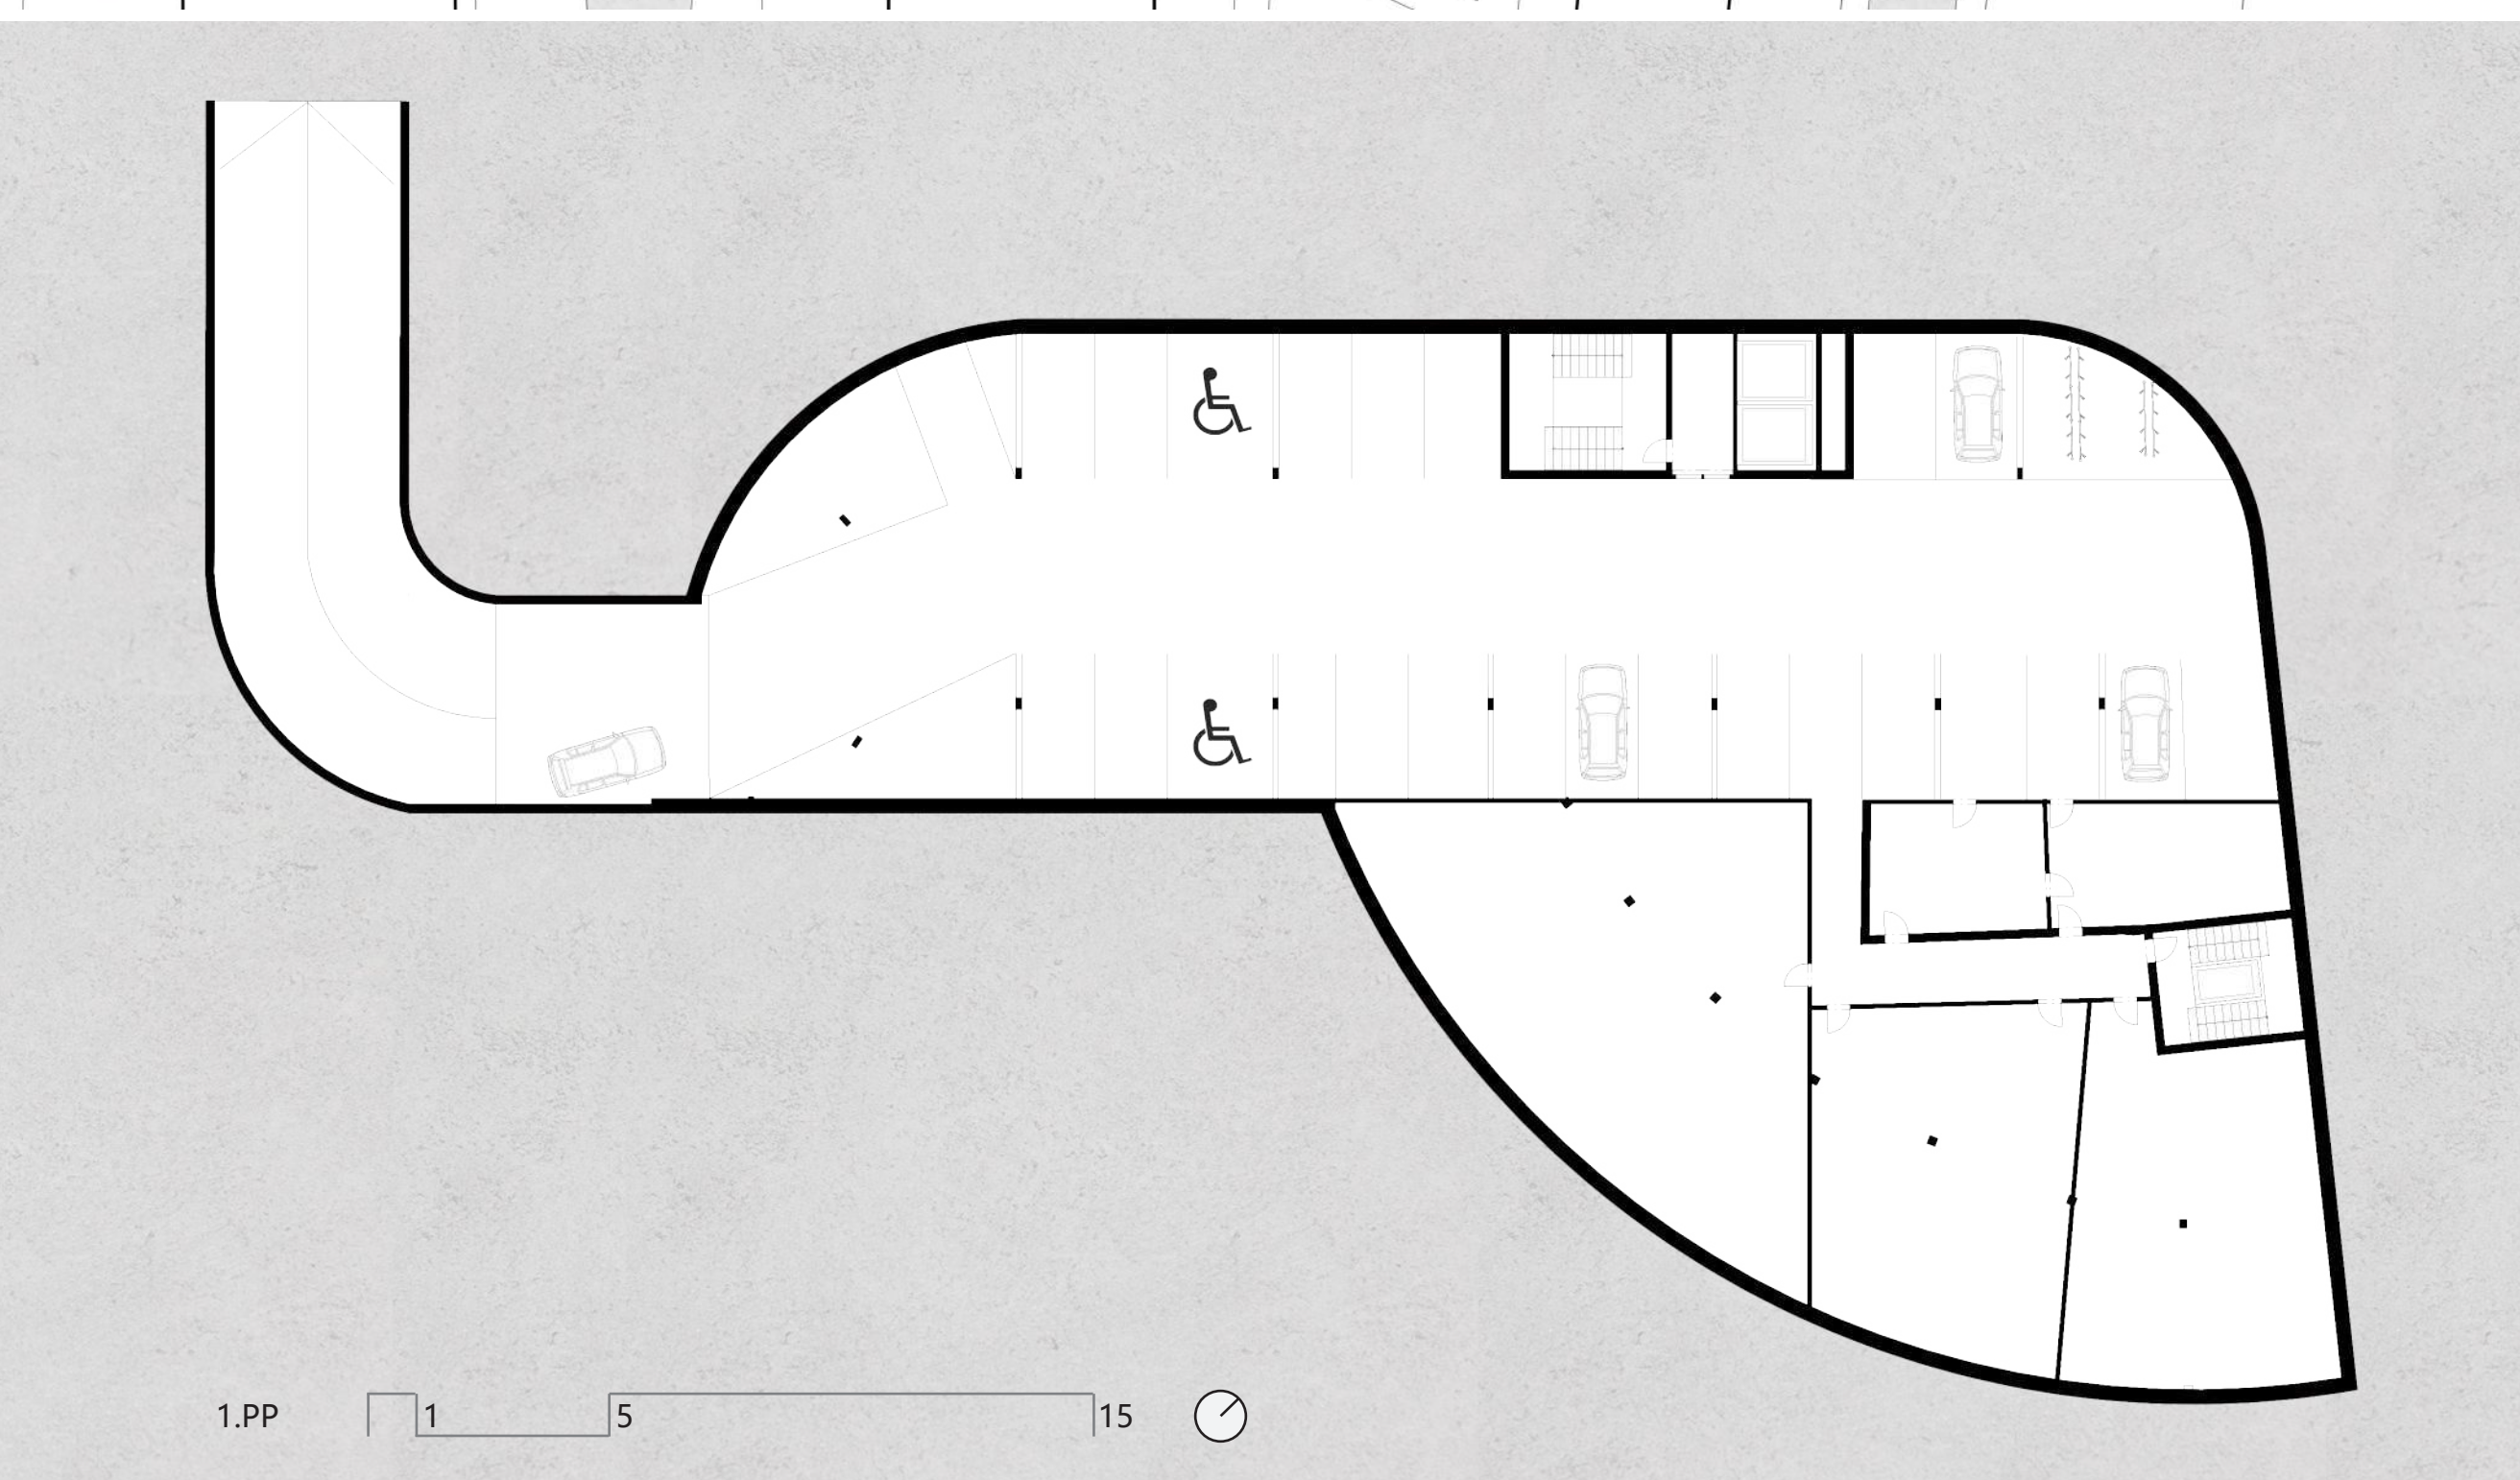

- DOMOV DŮCHODCŮ 2x 880 m²
- SLUŽBY 560 m²
- DENNÍ STACIONÁŘ 505 m²
- MATEŘSKÁ ŠKOLA 490 m²

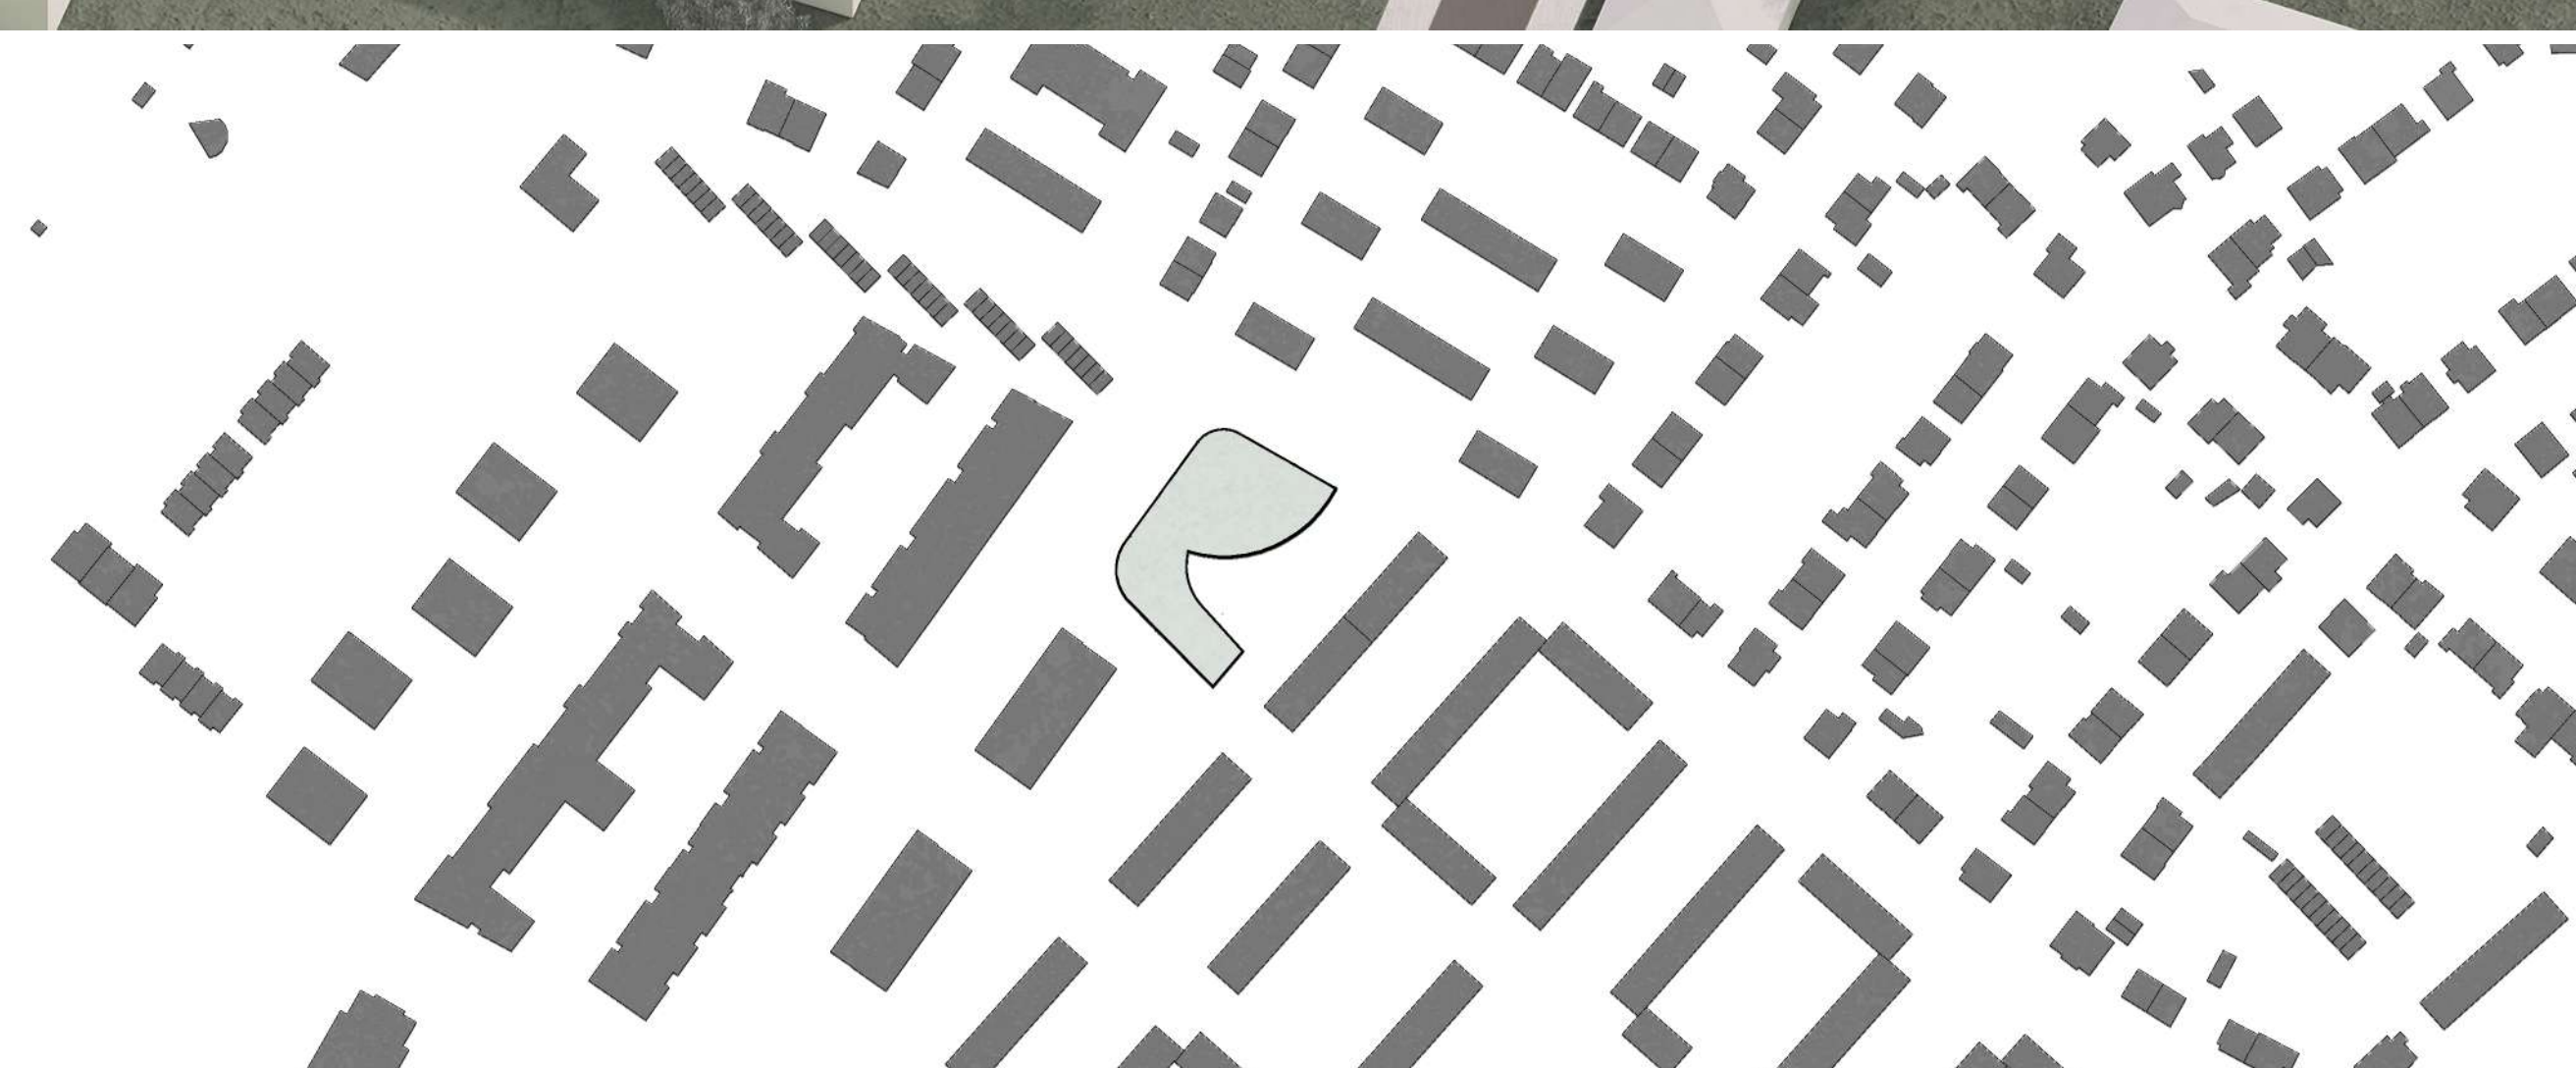