









# INNOCUBE

- inovační centrum pro spolupráci města Mladá Boleslav a Škody Auto a.s.

JAN MATĚJOVSKÝ

ARCHITEKTURA A STAVITELSTVÍ FSv ČVUT V PRAZE  
DPM, LS 2021/22

prof. Ing arch. Michal Hlaváček, Ing. arch. Eva. Linhartová

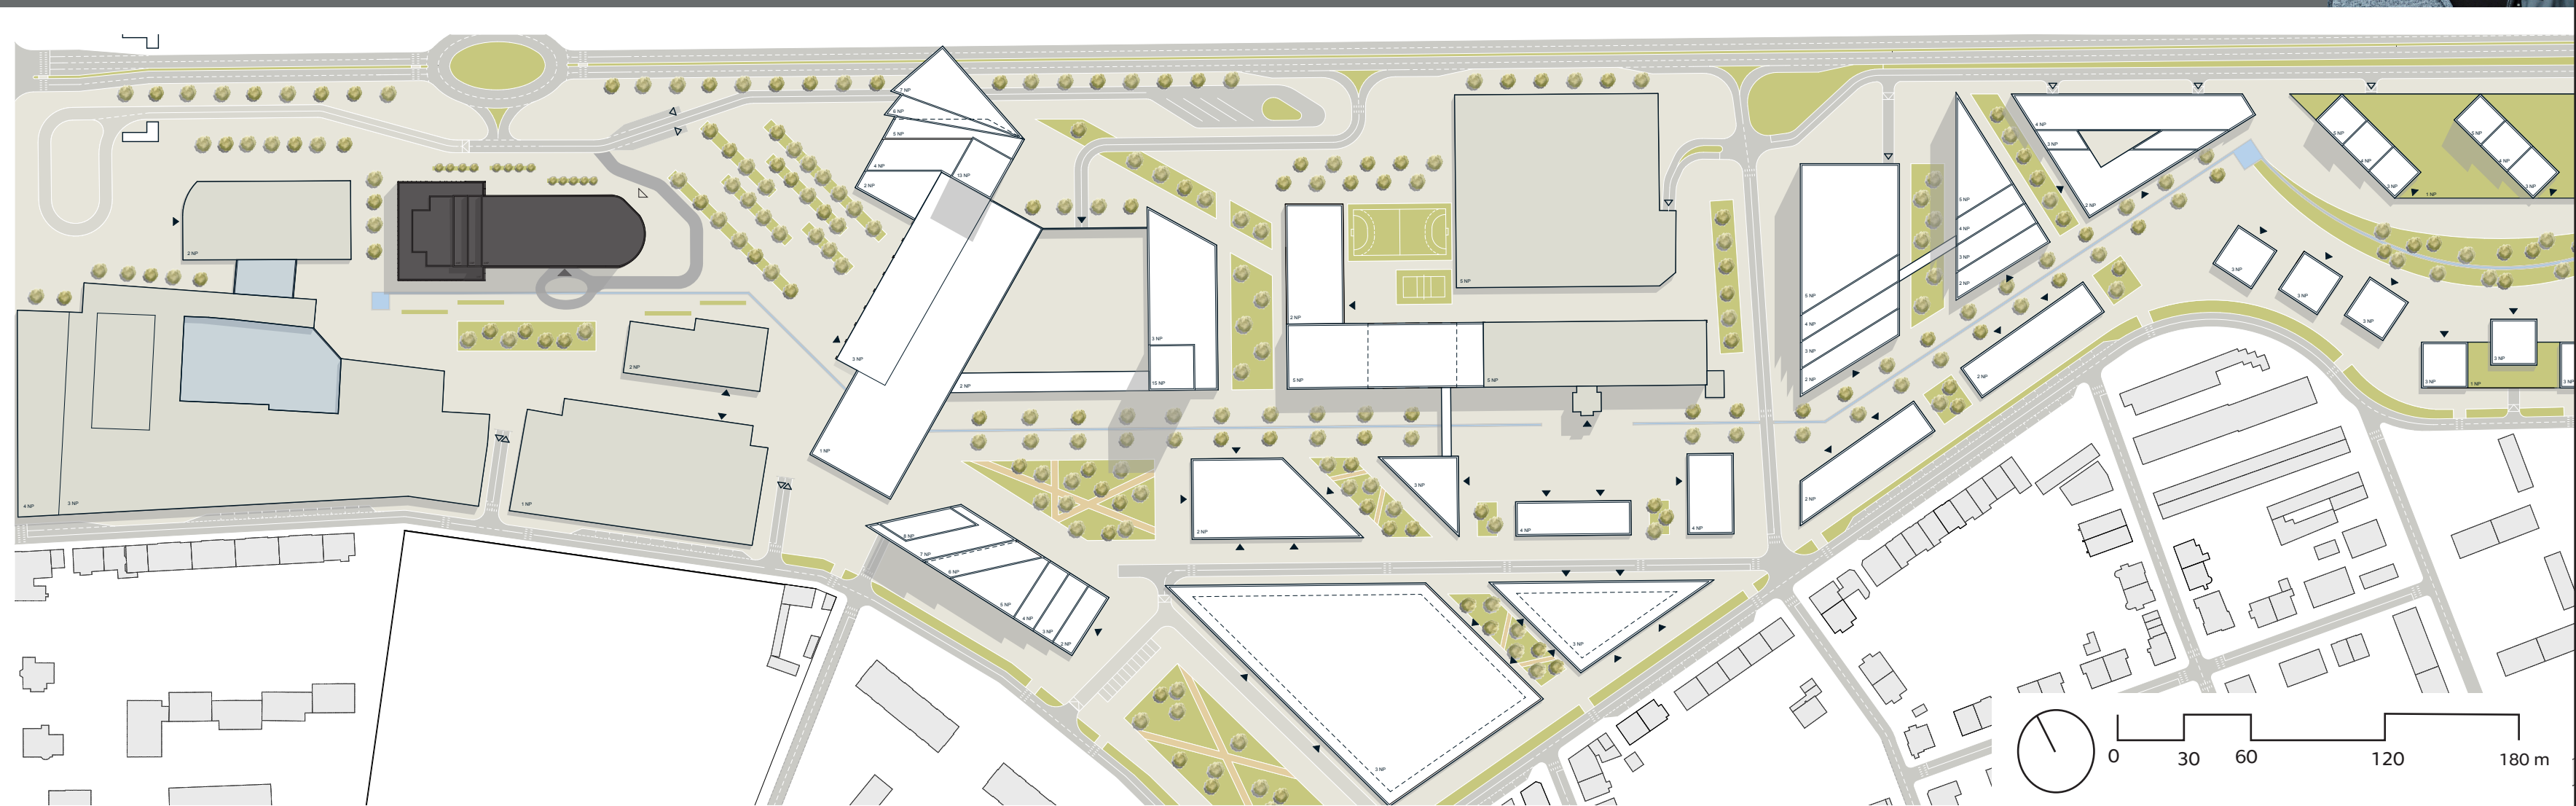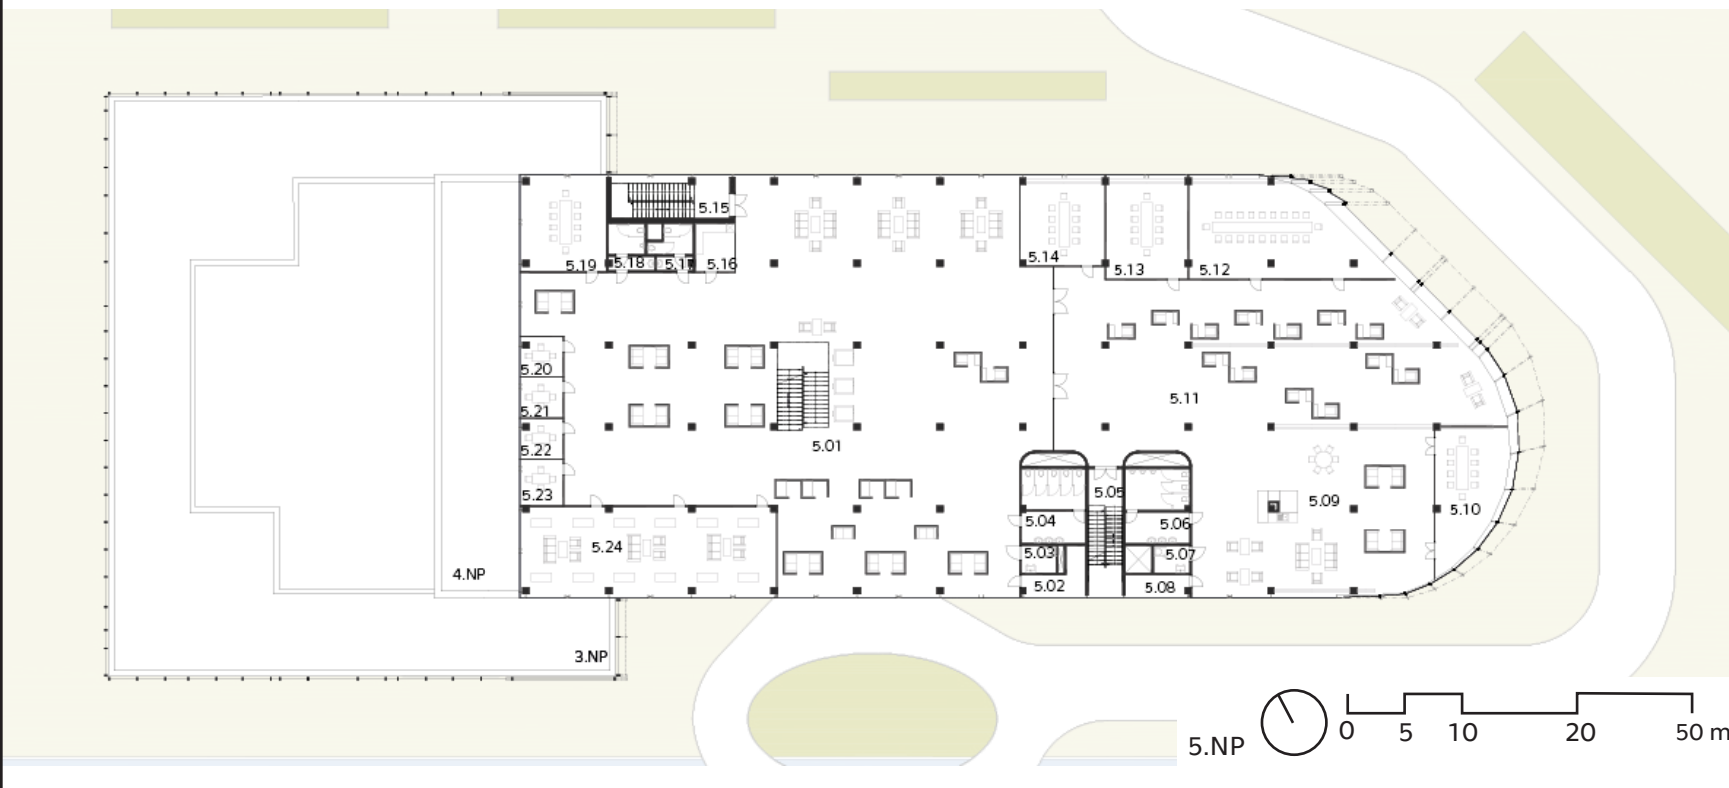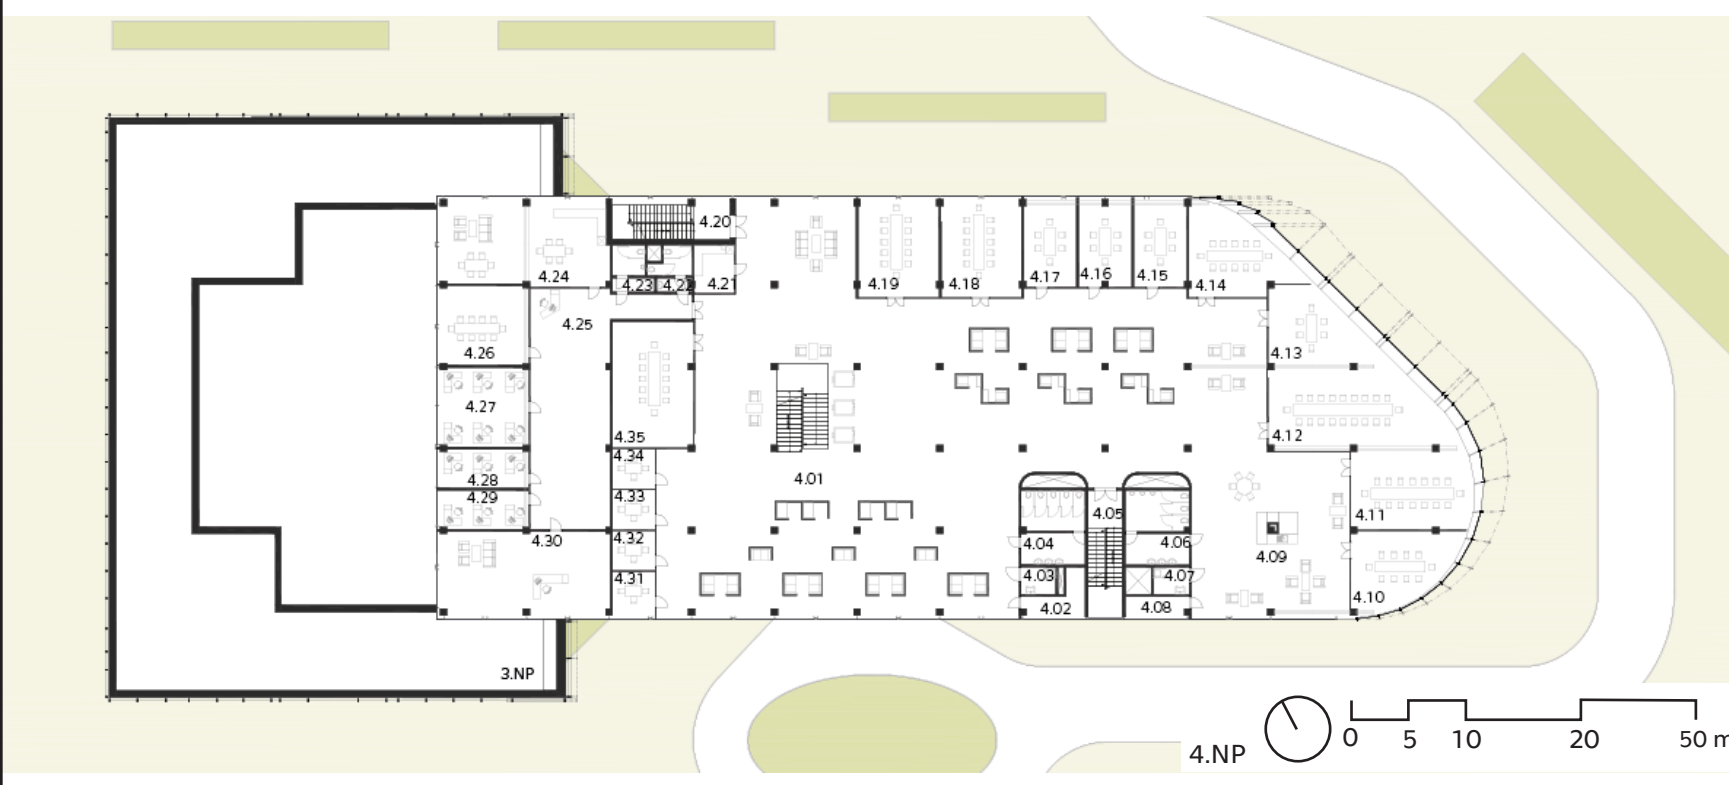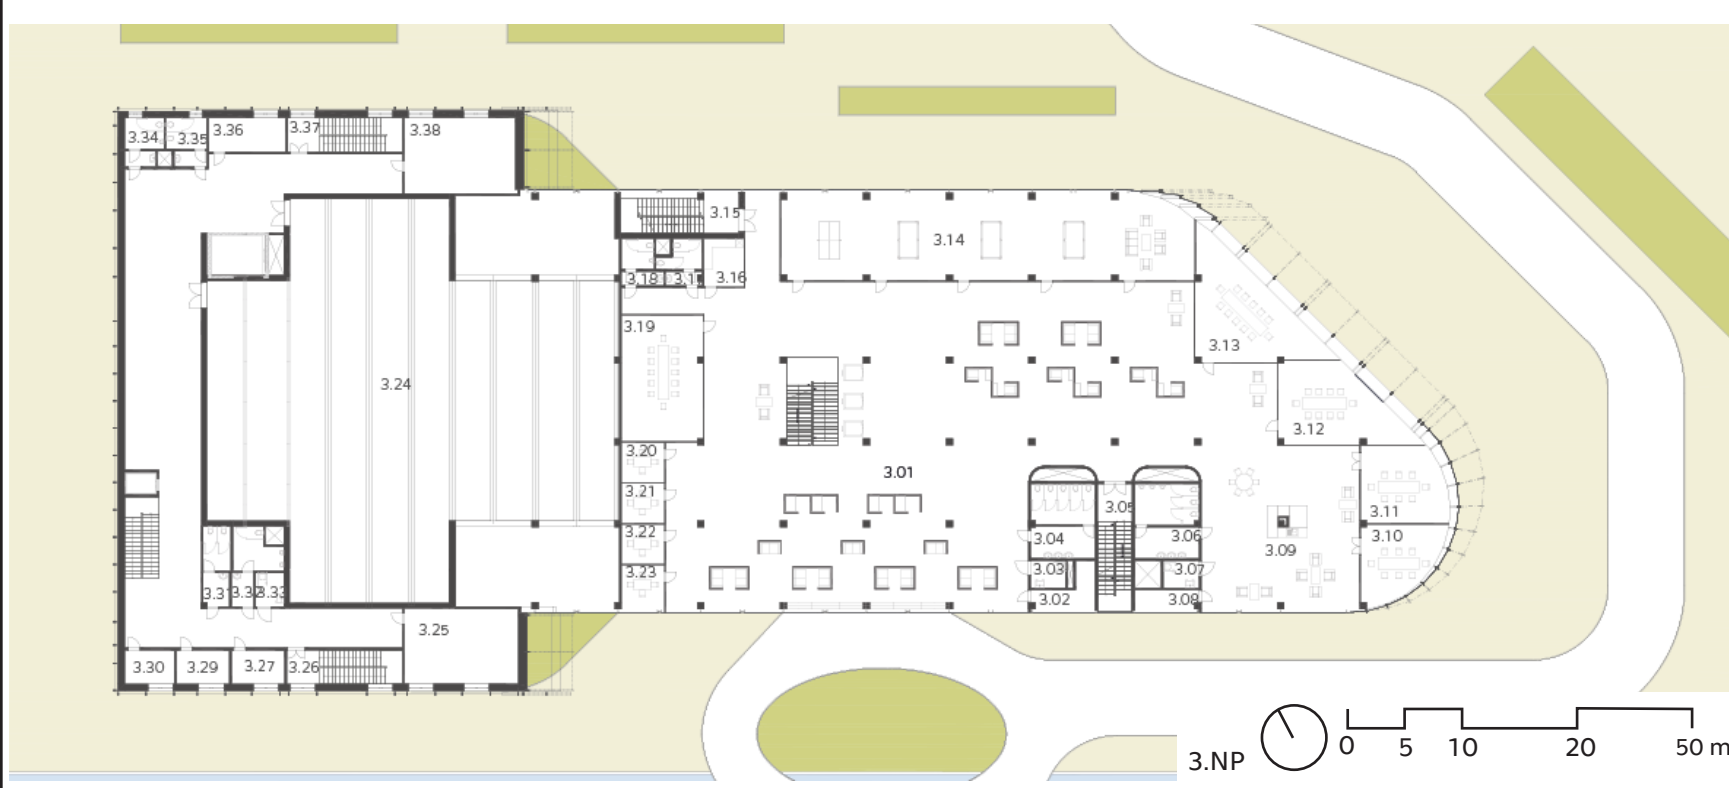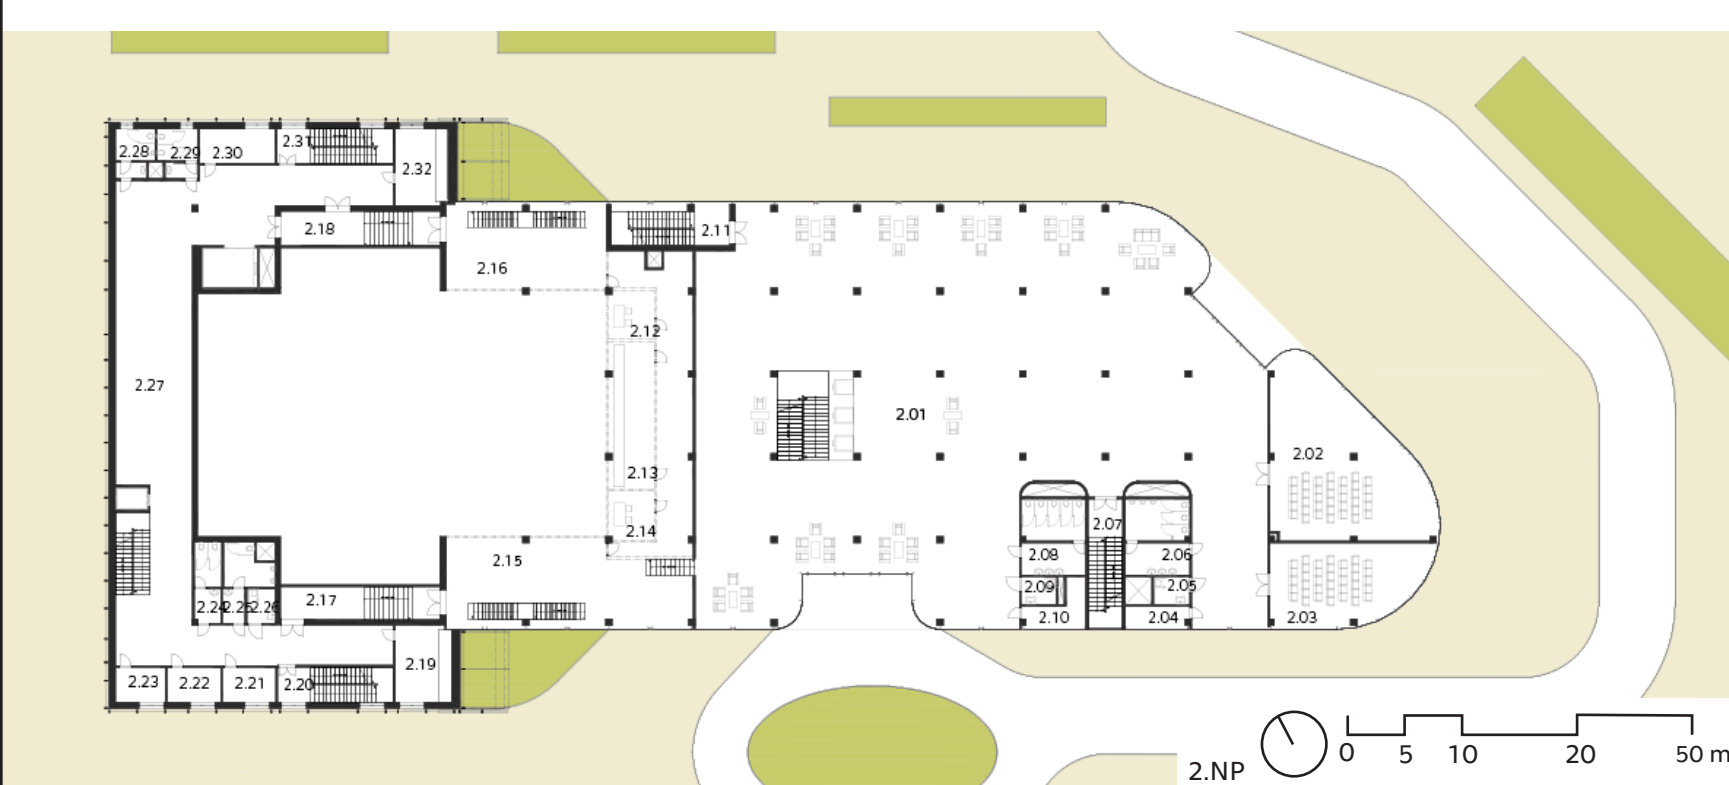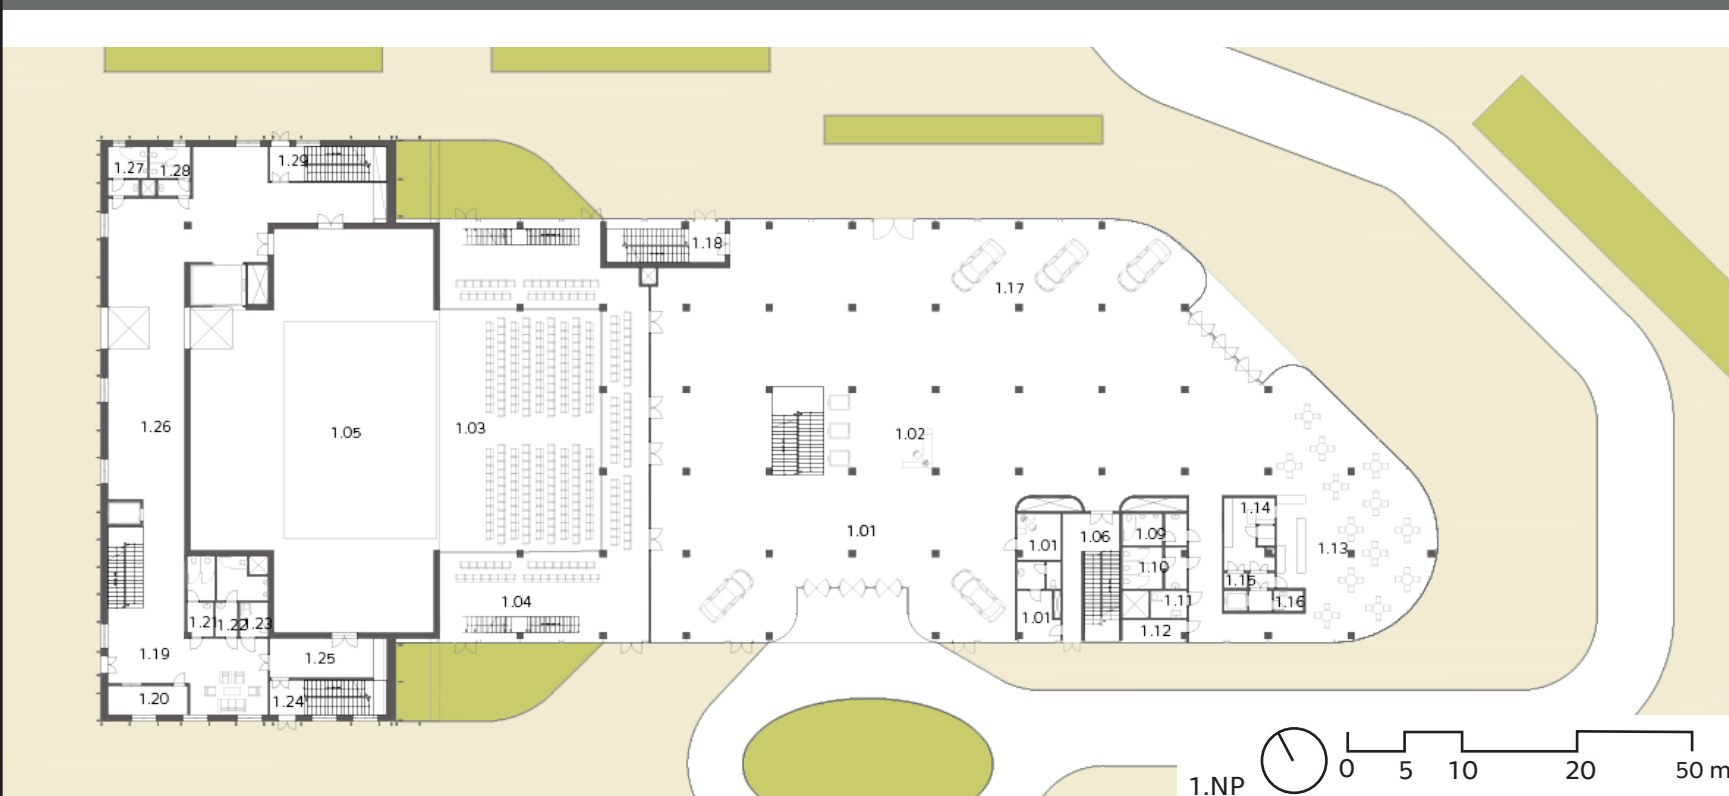

1.PP - Technické zázemí, šatny a WC pro sál  
1.NP - Vstupní hala, multifunkční sál a bistro  
2.NP - Výstavní plochy, menší sál  
3.NP - 6.NP Inovační prostory  
Zásobování, parkoviště a zaměstnanců a návštěvníků se nachází mimo půdorys objektu

Návrh INNOCUBE - inovačního centra vychází z předdiplomního projektu.  
Cílem předdiplomního projektu bylo zprůchodnit a vytvořit ze „Starého závodu“ ŠKODA AUTO a.s. a přilehlých brownfieldů novou průchozí a lidem přívětivou část města Mladá Boleslav.  
Ustupující tvar budovy vznikl již během urbanistické studie, za účelem vytvoření dominantního prvku náměstí.

