







WELLNESS CENTRUM U VODNÍ NÁDRŽE DŽBÁN

DPM  
LS 2021/2022  
prof. Ing. arch. MILOŠ KOPŘIVA  
Ing. arch. HANA VOČKOVÁ





SÁRKA SZABOVÁ

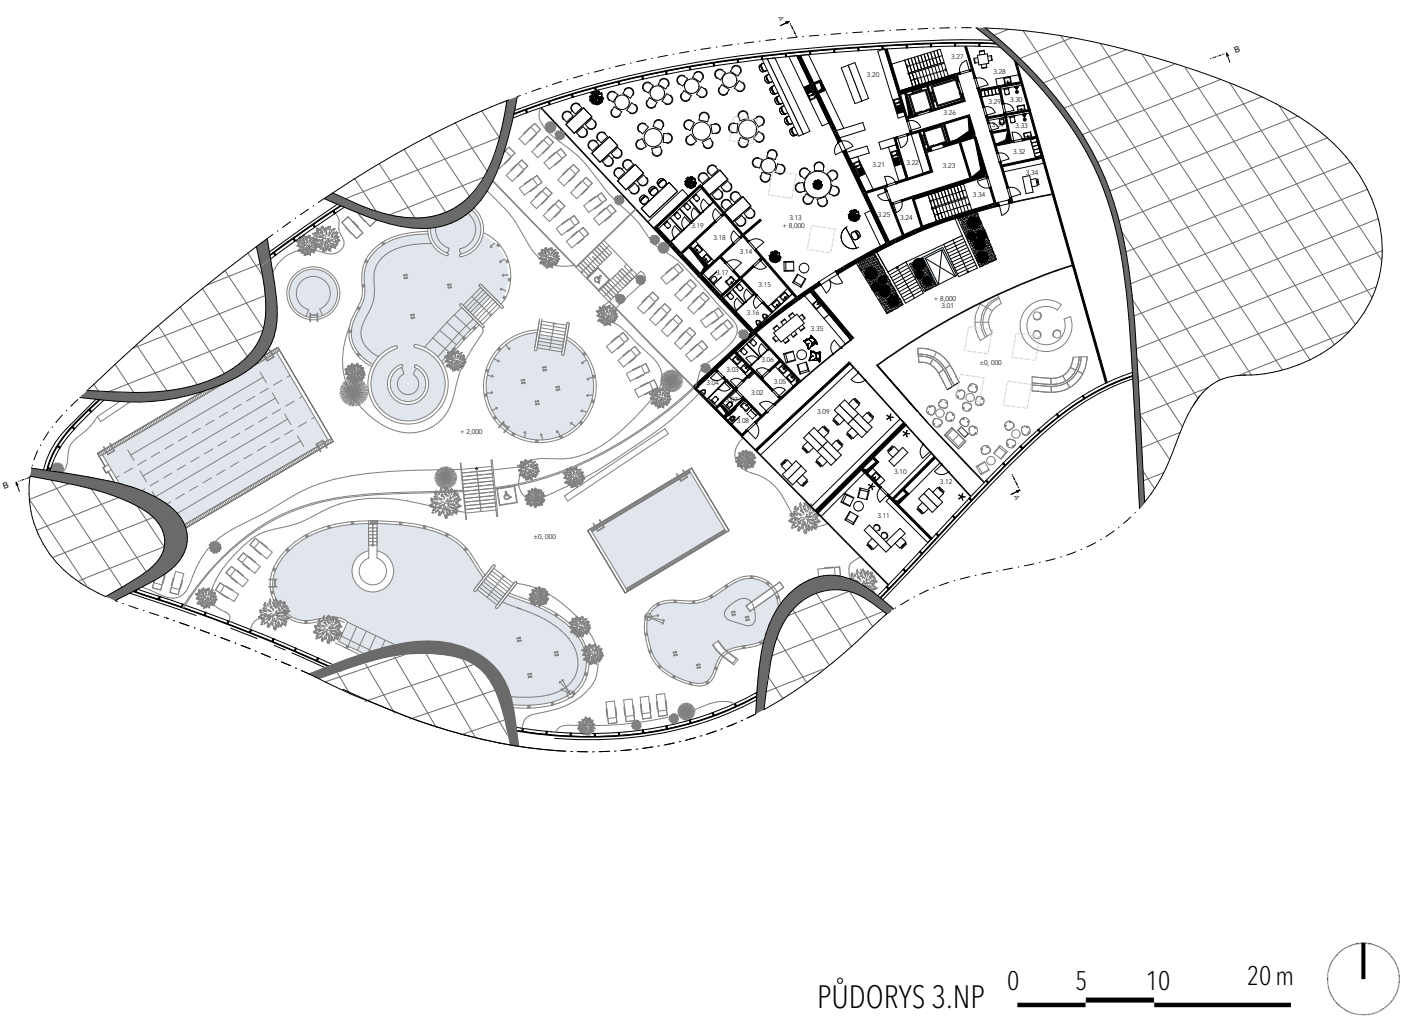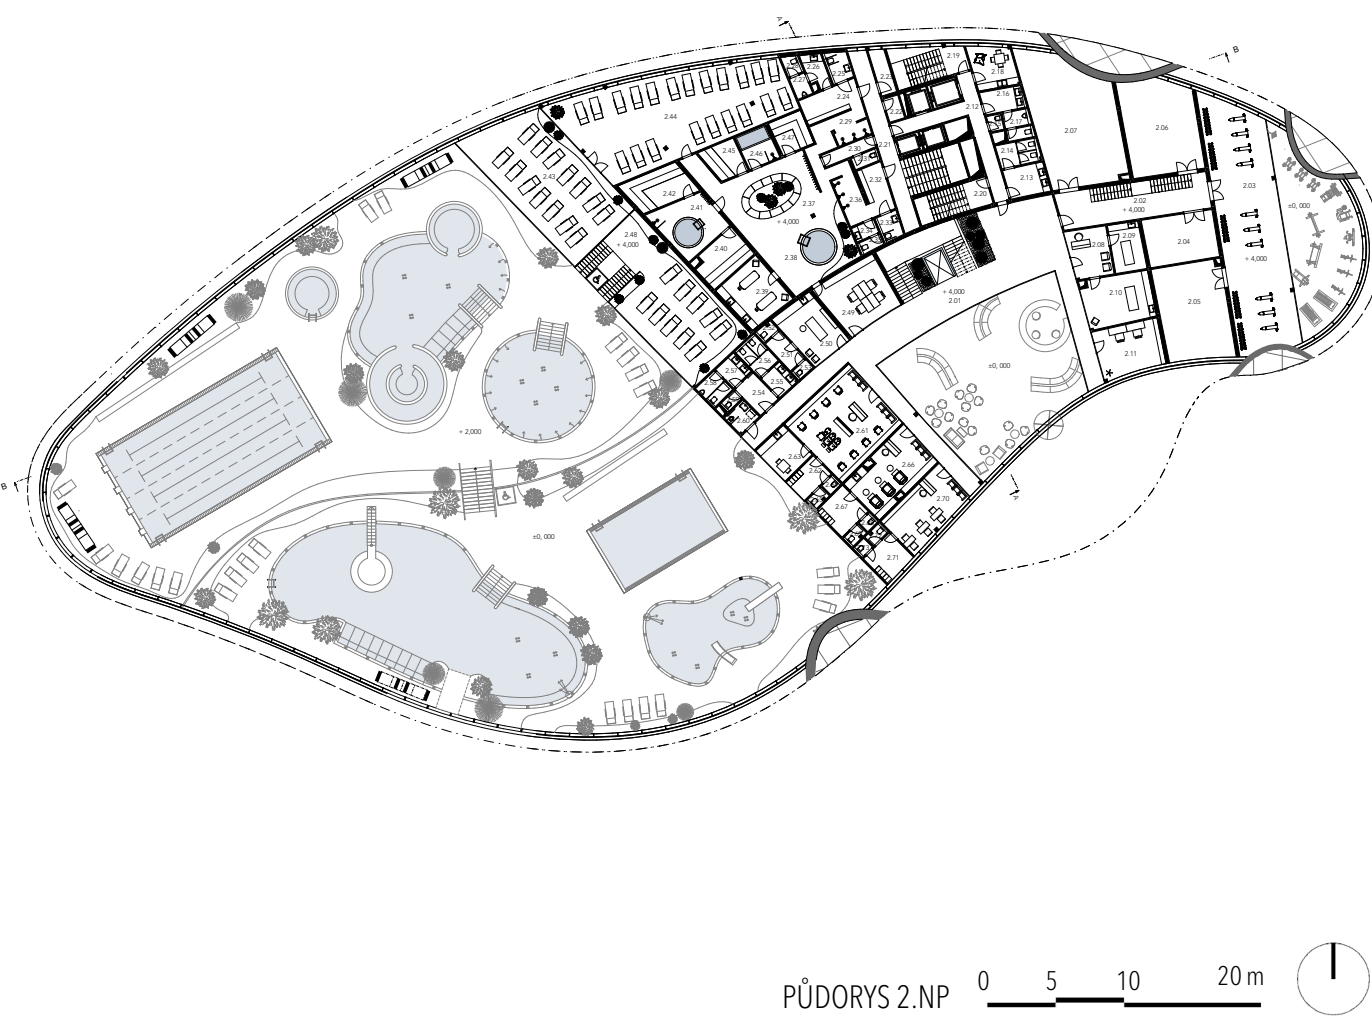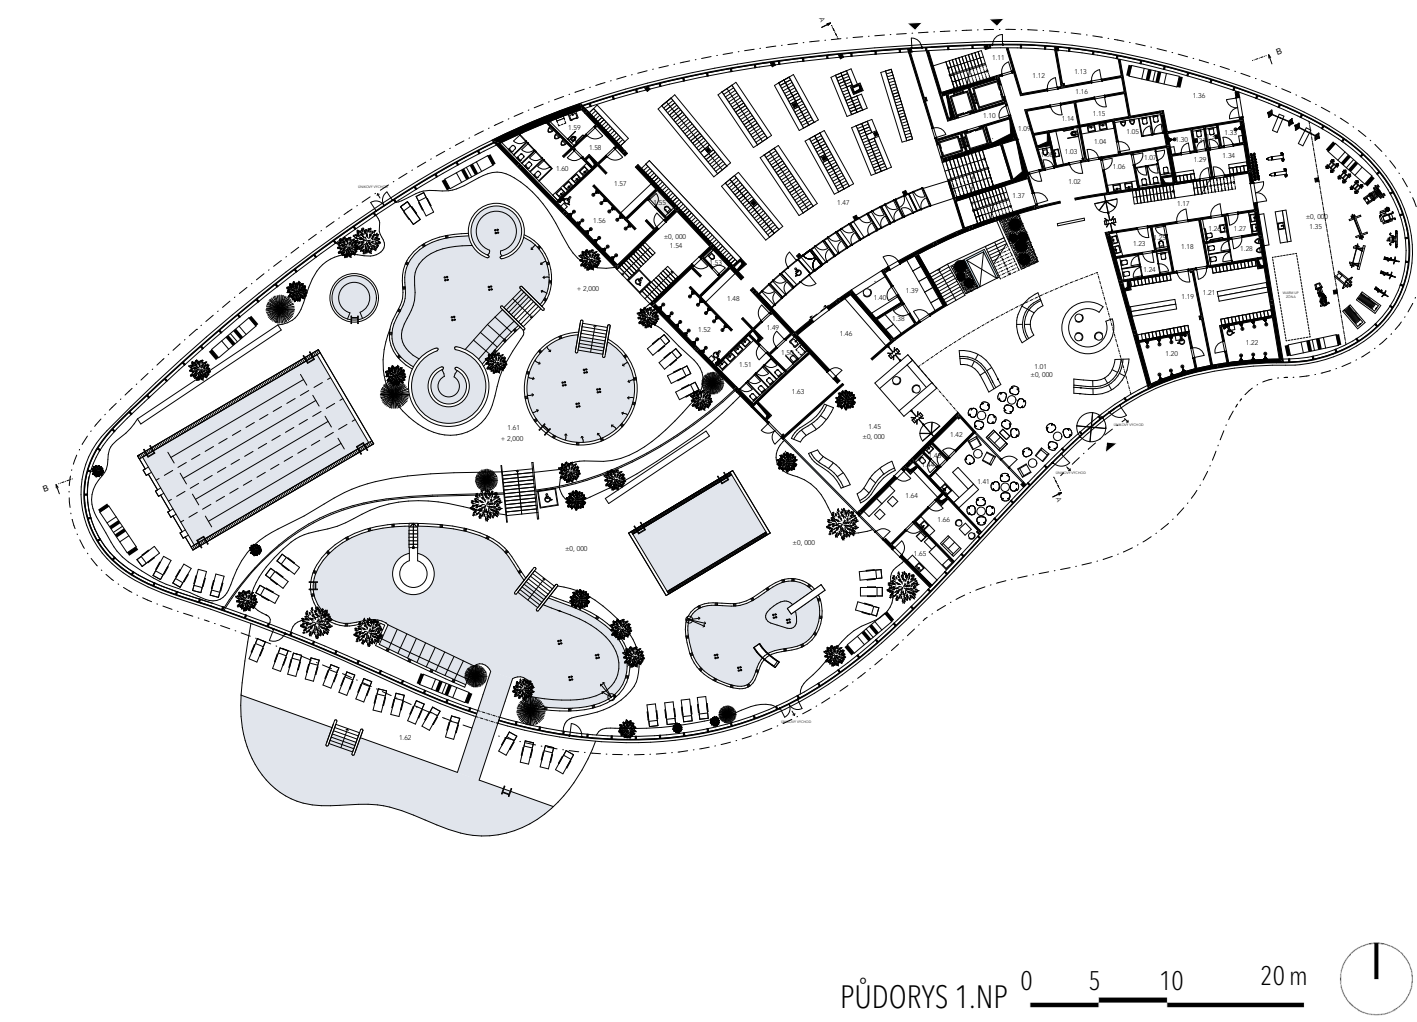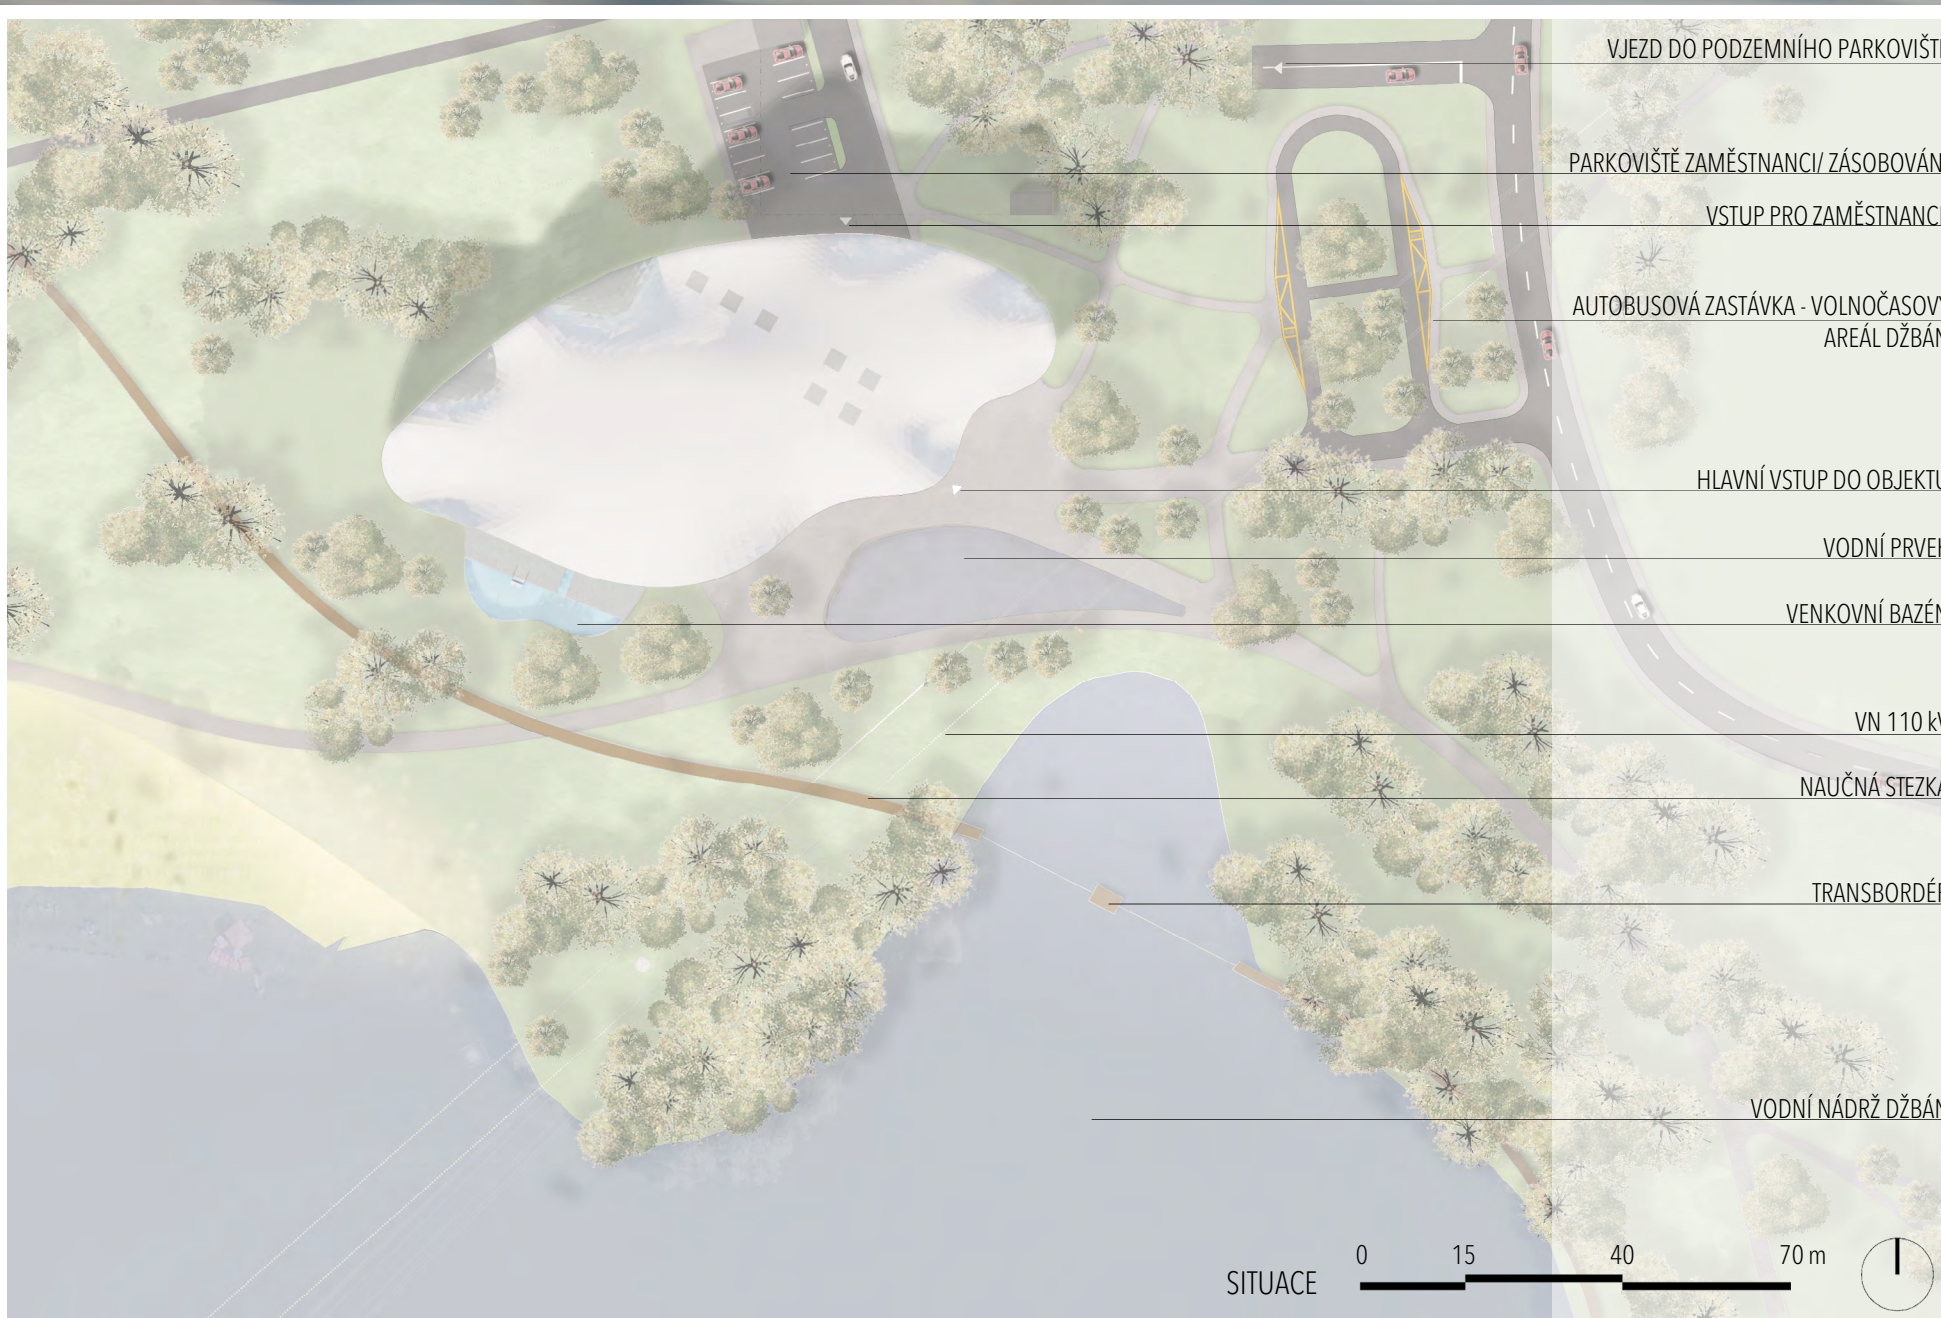


**KONCEPT AREÁLU**  
Cílem návrhu je zvýšit návštěvnost areálu, zlepšit nabídku a kvalitu volnočasových aktivit. Hlavním řešitělem návrhu je polyfunkční objekt umístěný na severním břehu vodní nádrže Džbán. Objekt snoubí layout sportovní vybavenosti a wellness s plaveckými bazény. Umístění centra dění na místo stávajícího odpočinkového areálu, vytváří novou naději na obživu lokality. Severní břeh je doplněn o zázemí pláže, k pláži přiléhají plovoucí bazény s upravenou teplou vodou, které poskytnou koupání po delší ésové období. Kolem vodní nádrže Džbán je navržena naučná stezka s velkým množstvím interakčních prvků a výhledek. Stezka prochází skrz navrhované muzeum, které bude zaměřeno na archeologické nálezy v dané lokalitě. Návrh se dále věnuje dostavbě Evropské ulice, vytvoření chybějící uliční čáry, sjednocení členitosti stávající zástavby a vytvoření pohledových os do území. Evropská ulice je doplněna o chybějící občanskou vybavenost, koleje a sociální bydlení.



**KONCEPT**  
Navrhovaná koncepce symbolizuje svou formou zvláštní vodní hladinu vodní nádrže Džbán. Wellness centrum svým organickým tvarem respektuje přírodní prostředí ve kterém se nachází a je tak nenásilně komponováno do okolní krásné krajiny. Svým dynamickým tvarem vytváří přírodnou dominantu v prostředí.

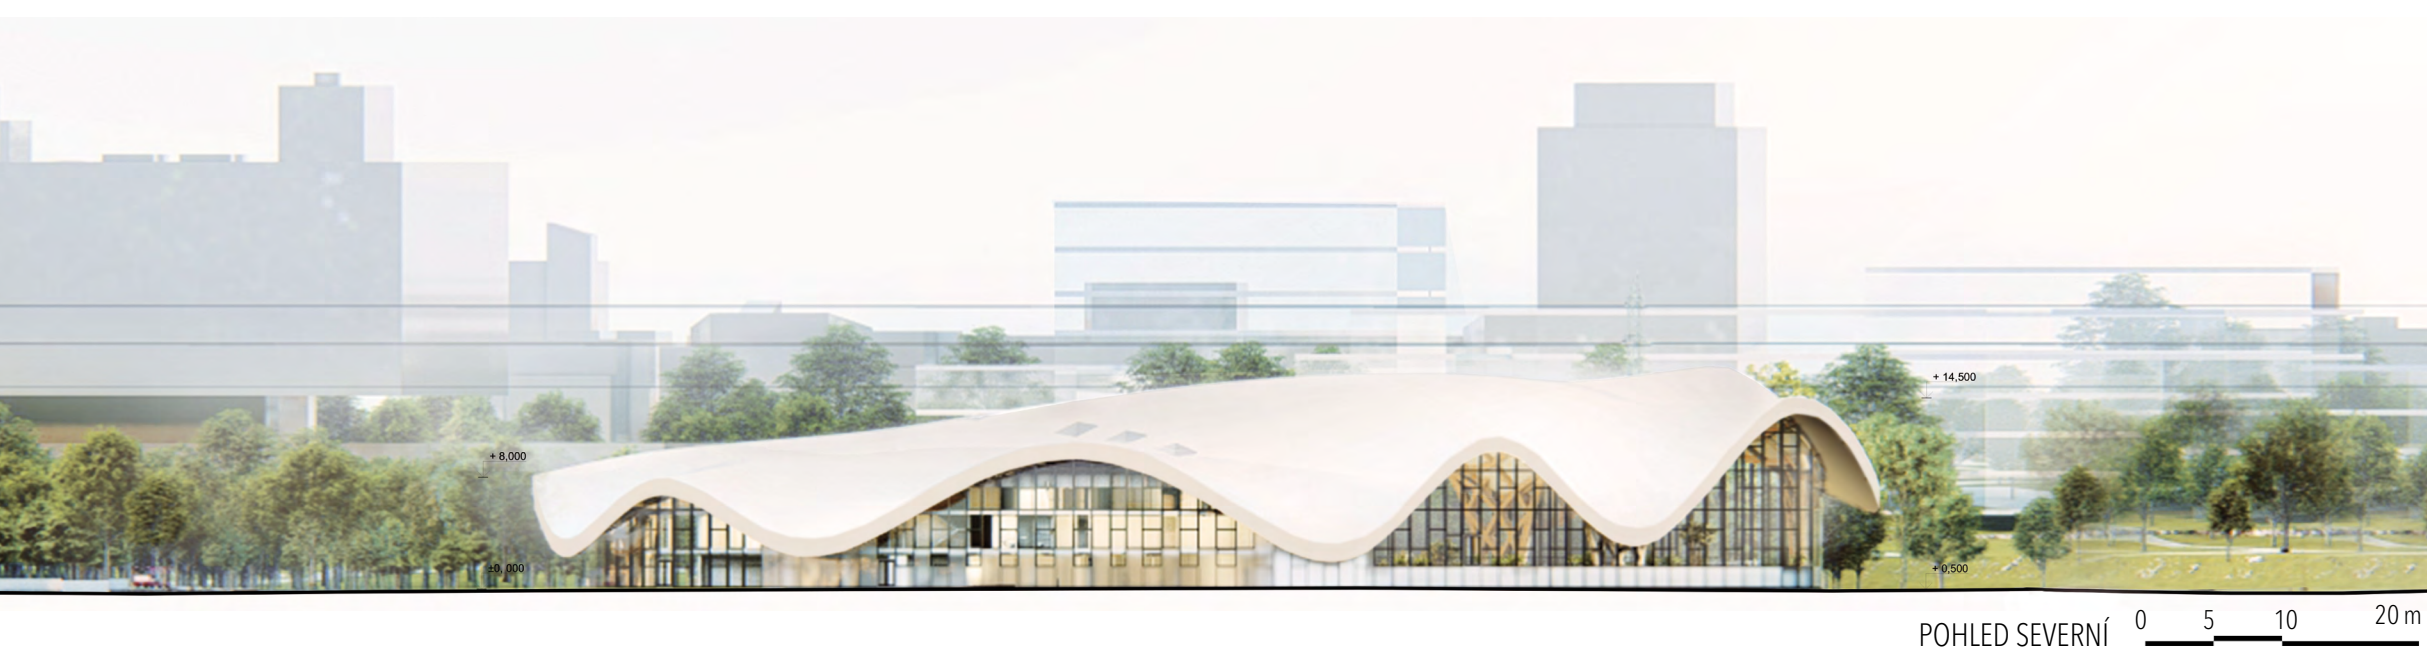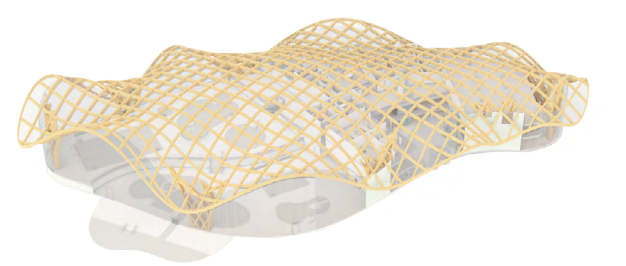

POHLED SEVERNÍ 0 5 10 20m

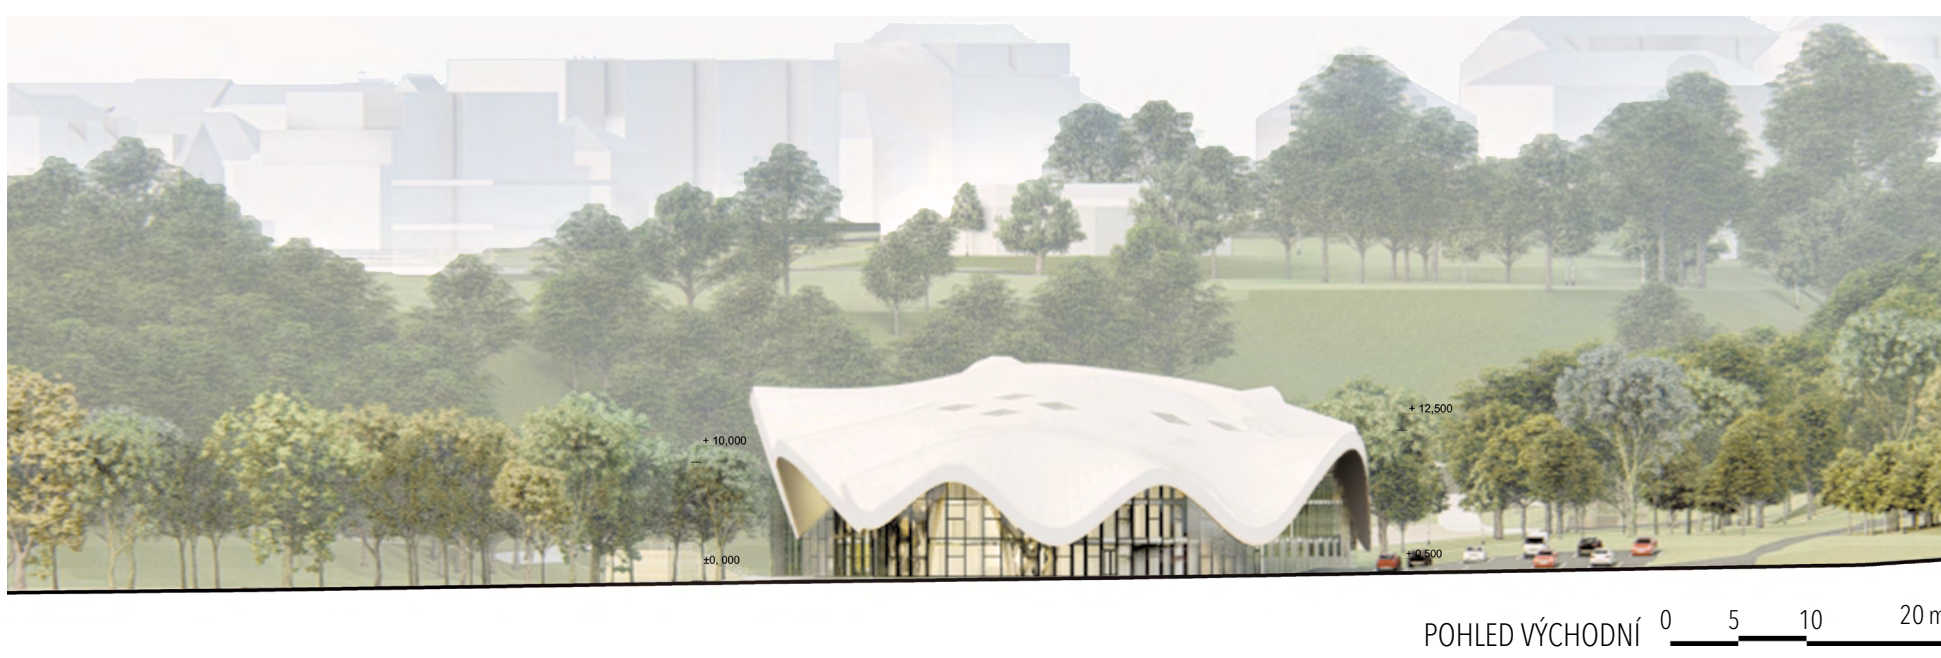

POHLED VÝCHODNÍ 0 5 10 20m

Cílem bylo vytvořit polyfunkční a kompaktní objekt. Hmotová koncepce vychází především ze správné orientace jednotlivých provozů vůči světovým stranám a potřebným objemům. Bazény jsou orientovány západním a jižním směrem, zatímco suchý sport je orientován na východní a severní stranu. Objekt je doplněn o provoz restaurace, kavárny, beauty wellnessu, administrativy, a podzemních garáží. Jednotlivé provozy jsou přístupné přes vstupní halu, která je otevřená přes všechna podlaží. Hmotu celého objektu je dále doplněna o venkovní provoz nekrytého koupání. Jednotlivé objemy jsou zastřešeny velkorozponovou mřížovou konstrukcí typu „grid-shell“. Dřevěná střešní konstrukce reflektuje zvláštní vodní hladinu. V nejnižších místech je včleněna přes dřevěné mřížové „sloupy“, které se nacházejí po obvodu konstrukce. Vstup je zastřešen vykonzolidovaním mřížové konstrukce, která má za cíl zastínit vstupní halu a dále ochránit návštěvníky před nepříznivými vlivy počasí.

