



Parcela se nachází v bývalé zahrádkářské kolonii na jihu Brna (ulice Moravské lány, Brno-Průmysl). Pozemek je úzký a dlouhý, nachází se v mírném svahu. V blízkém okolí se nachází mnoho parcel využívaných jako ovocné sady, ale také nově vznikající rodinné domy, které spolu nepřilíší navzájem hmotově či slohově korespondují. Vstup na pozemek je ze západní strany.

Navržený objekt je kompaktní hmota připomínající archetypální rodinný dům se sedlovou střechou. Do minimalistické hmoty je pak vstříknutý prosklený blok se zeminou zahradou, která tvoří jakési atrium, díky kterému se také dostane přirozené světlo doprostřed jinak relativně dlouhé dispozice. Střecha a obě boční fasády jsou z falcovaného plechu. Objekt je zděný z vápenopískových tvárnic.

SITUACE ŠIRŠÍCH VZTAHŮ 1:5000

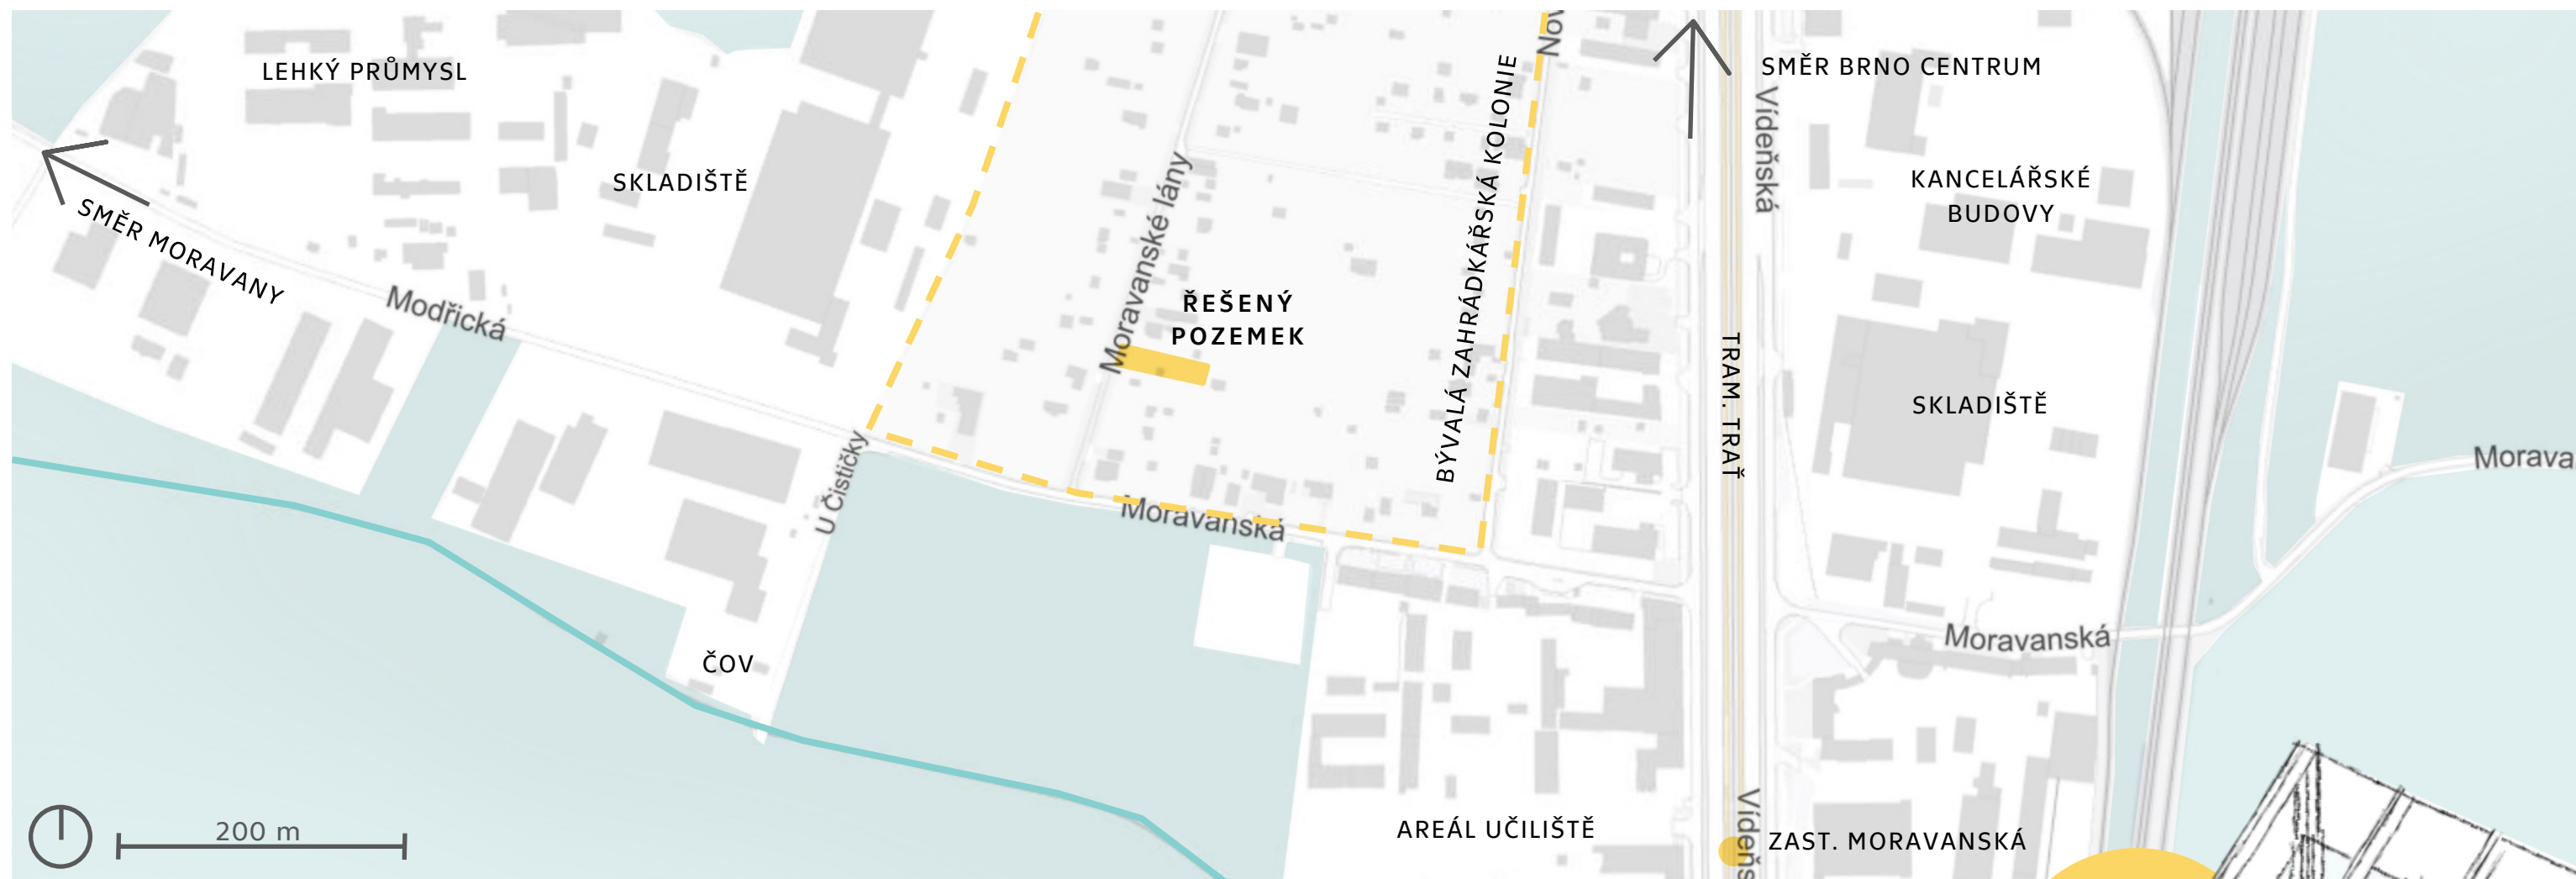


SITUACE A PŮDORYS 1.NP 1:100

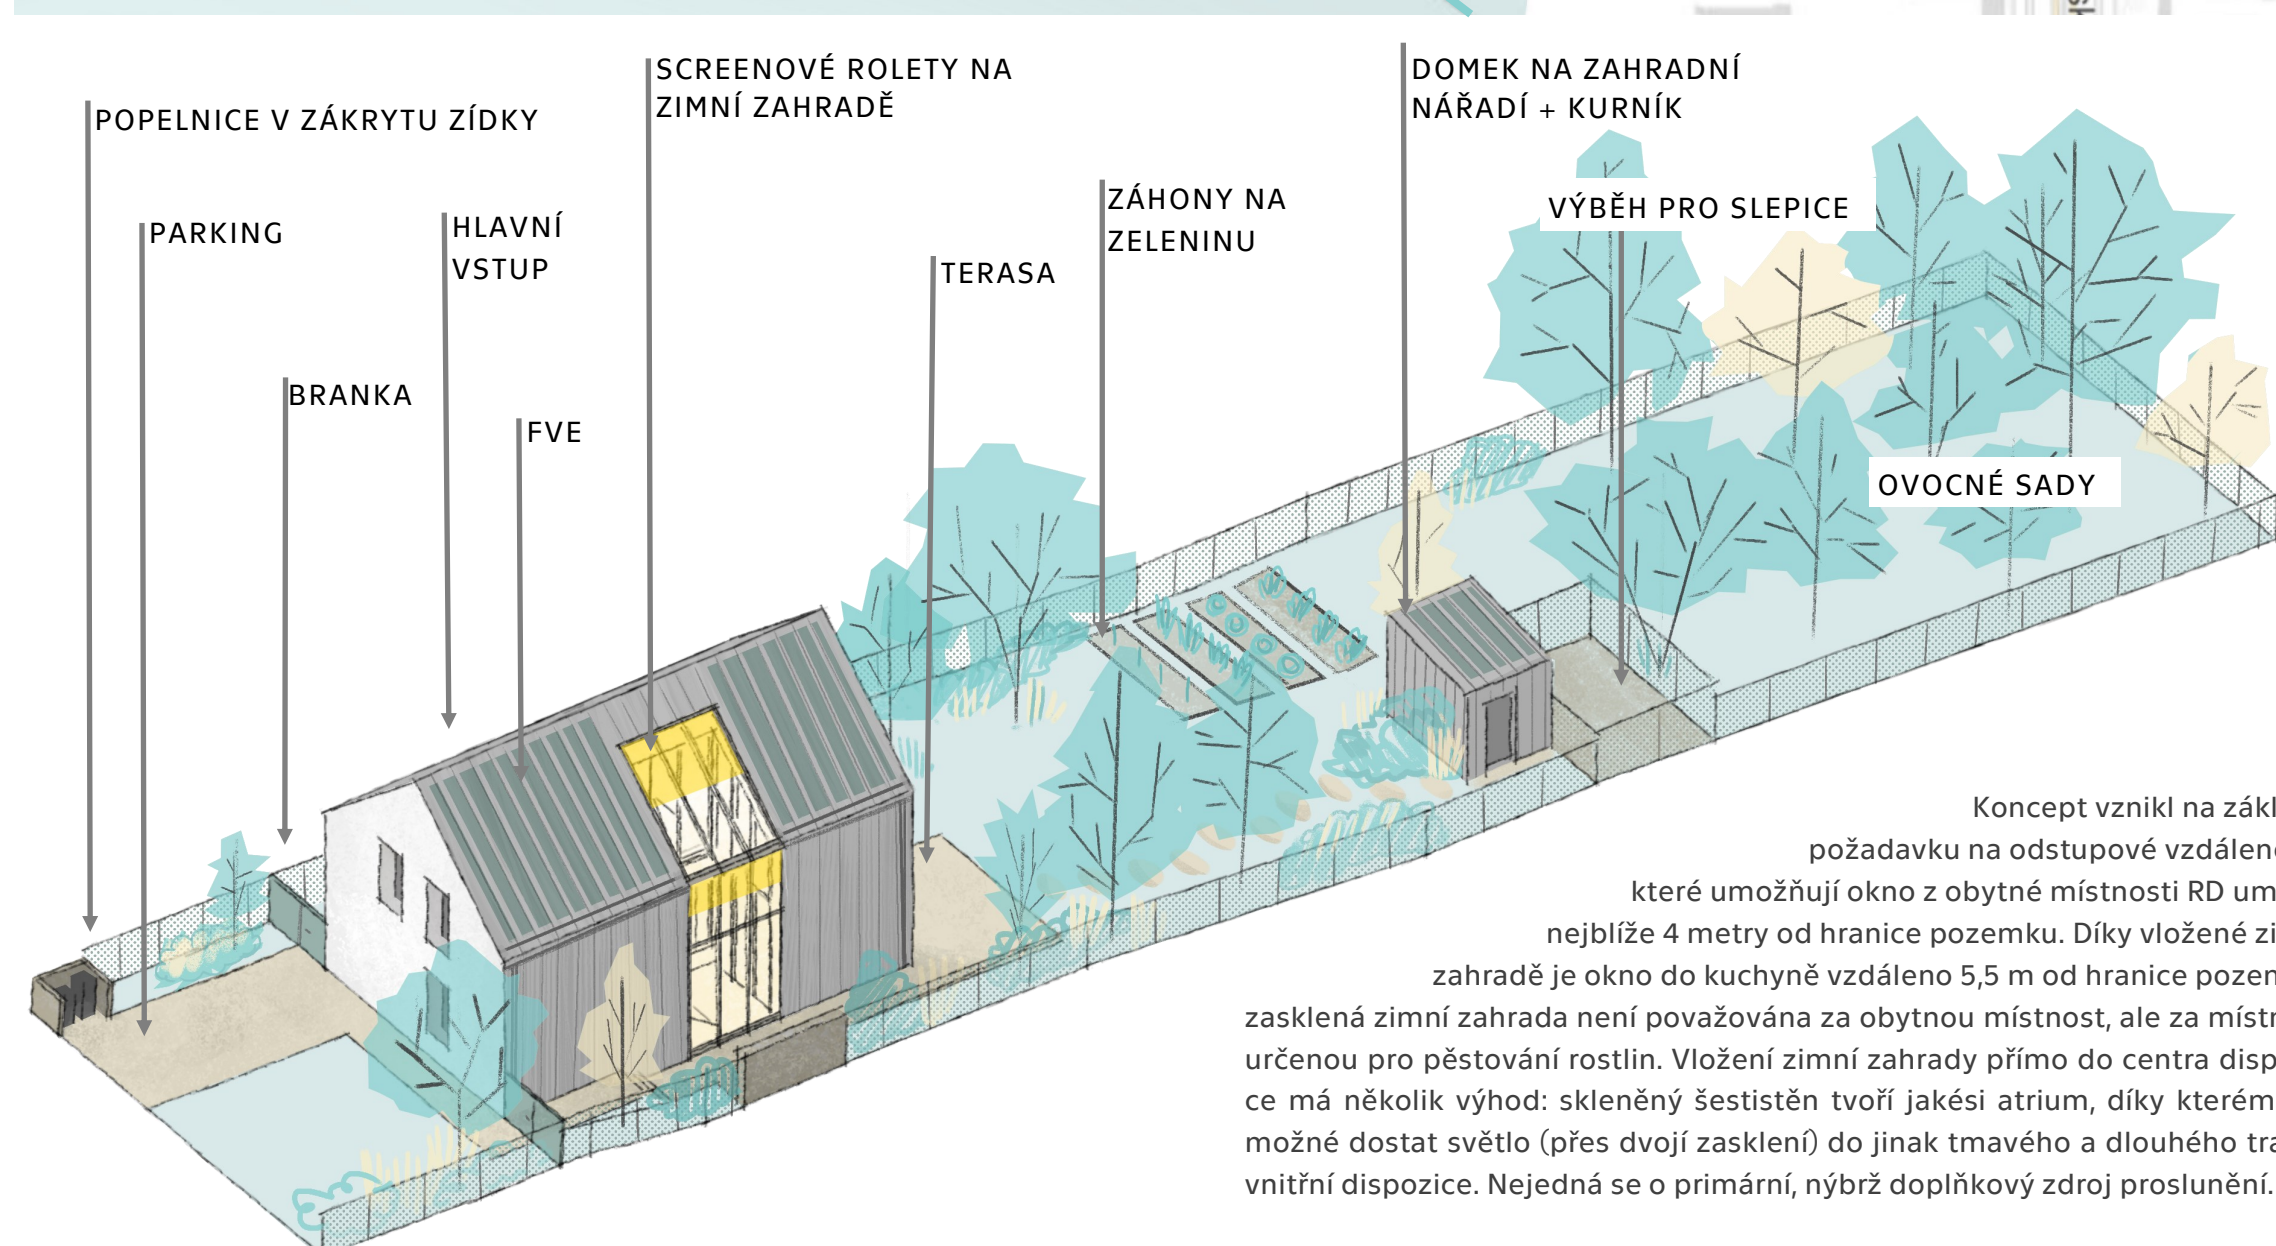

Koncept vznikl na základě požadavku na odpustkové vzdálenosti, které umožňují okno z obytné místnosti RD umístit nejblíže 4 metry od hranice pozemku. Díky vložené zemině zahradě je okno do kuchyně vzdáleno 5,5 m od hranice pozemku, zasklená zeminá zahrada není považována za obytnou místnost, ale za místnost určenou pro pěstování rostlin. Vložení zeminí zahrady přímo do centra dispozice má několik výhod: skleněný šestistěn tvoří jakési atrium, díky kterému je možné dostat světlo (přes dvojí zasklení) do jinak tmavého a dlouhého traktu vnitřní dispozice. Nejedná se o primární, nýbrž doplňkový zdroj proslunění.

PŮDORYS 2.NP

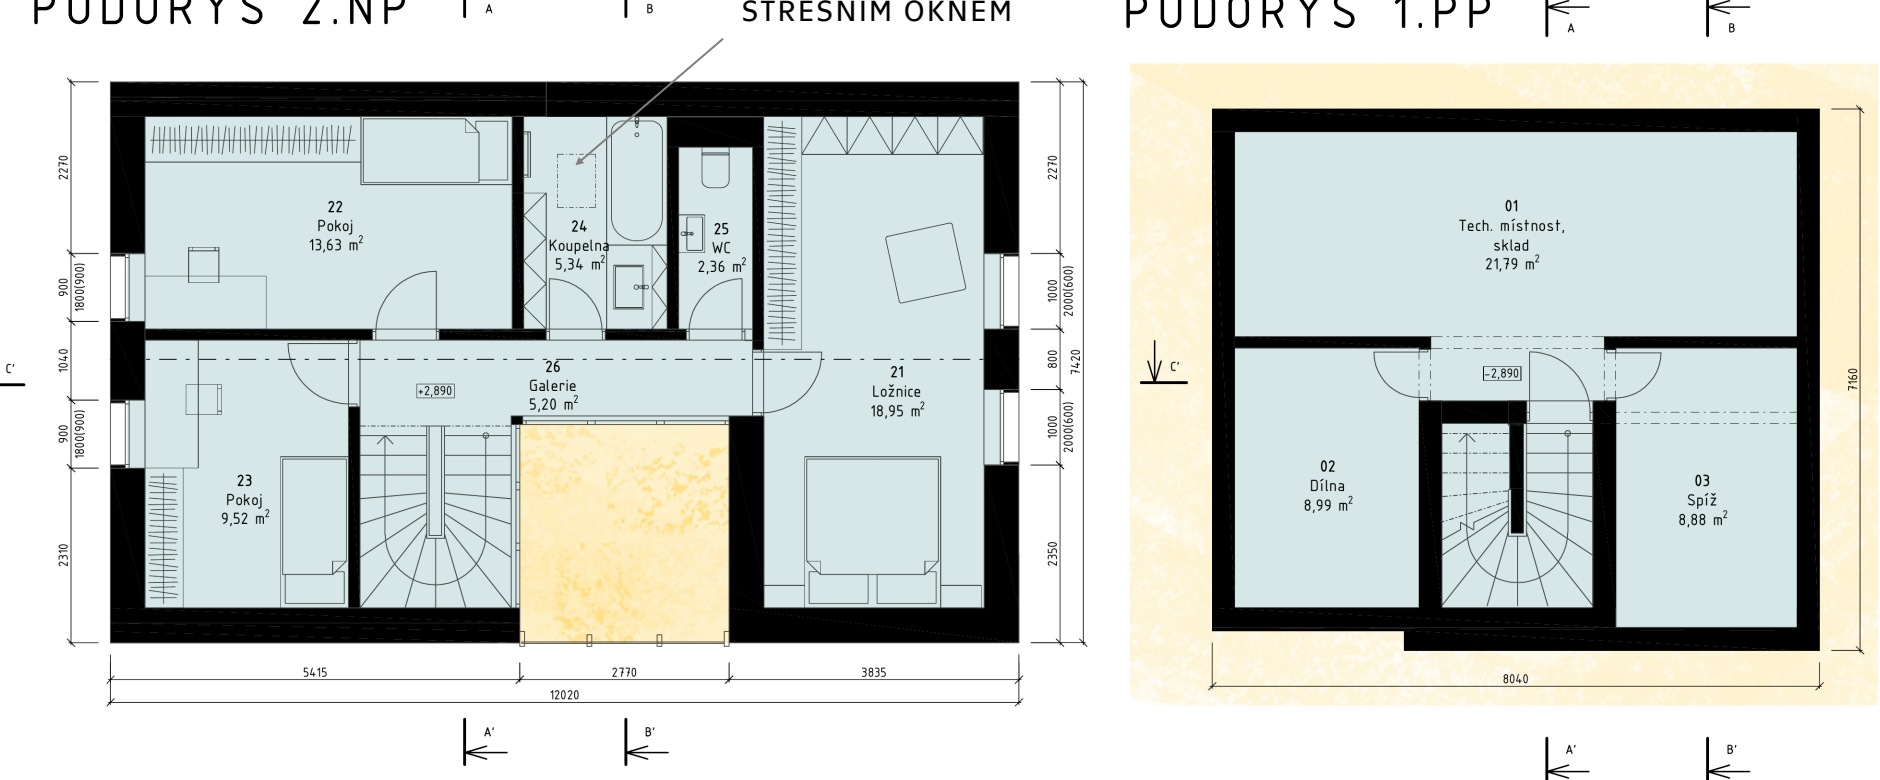

PŮDORYS 1.PP

