




AXONOMETRIE

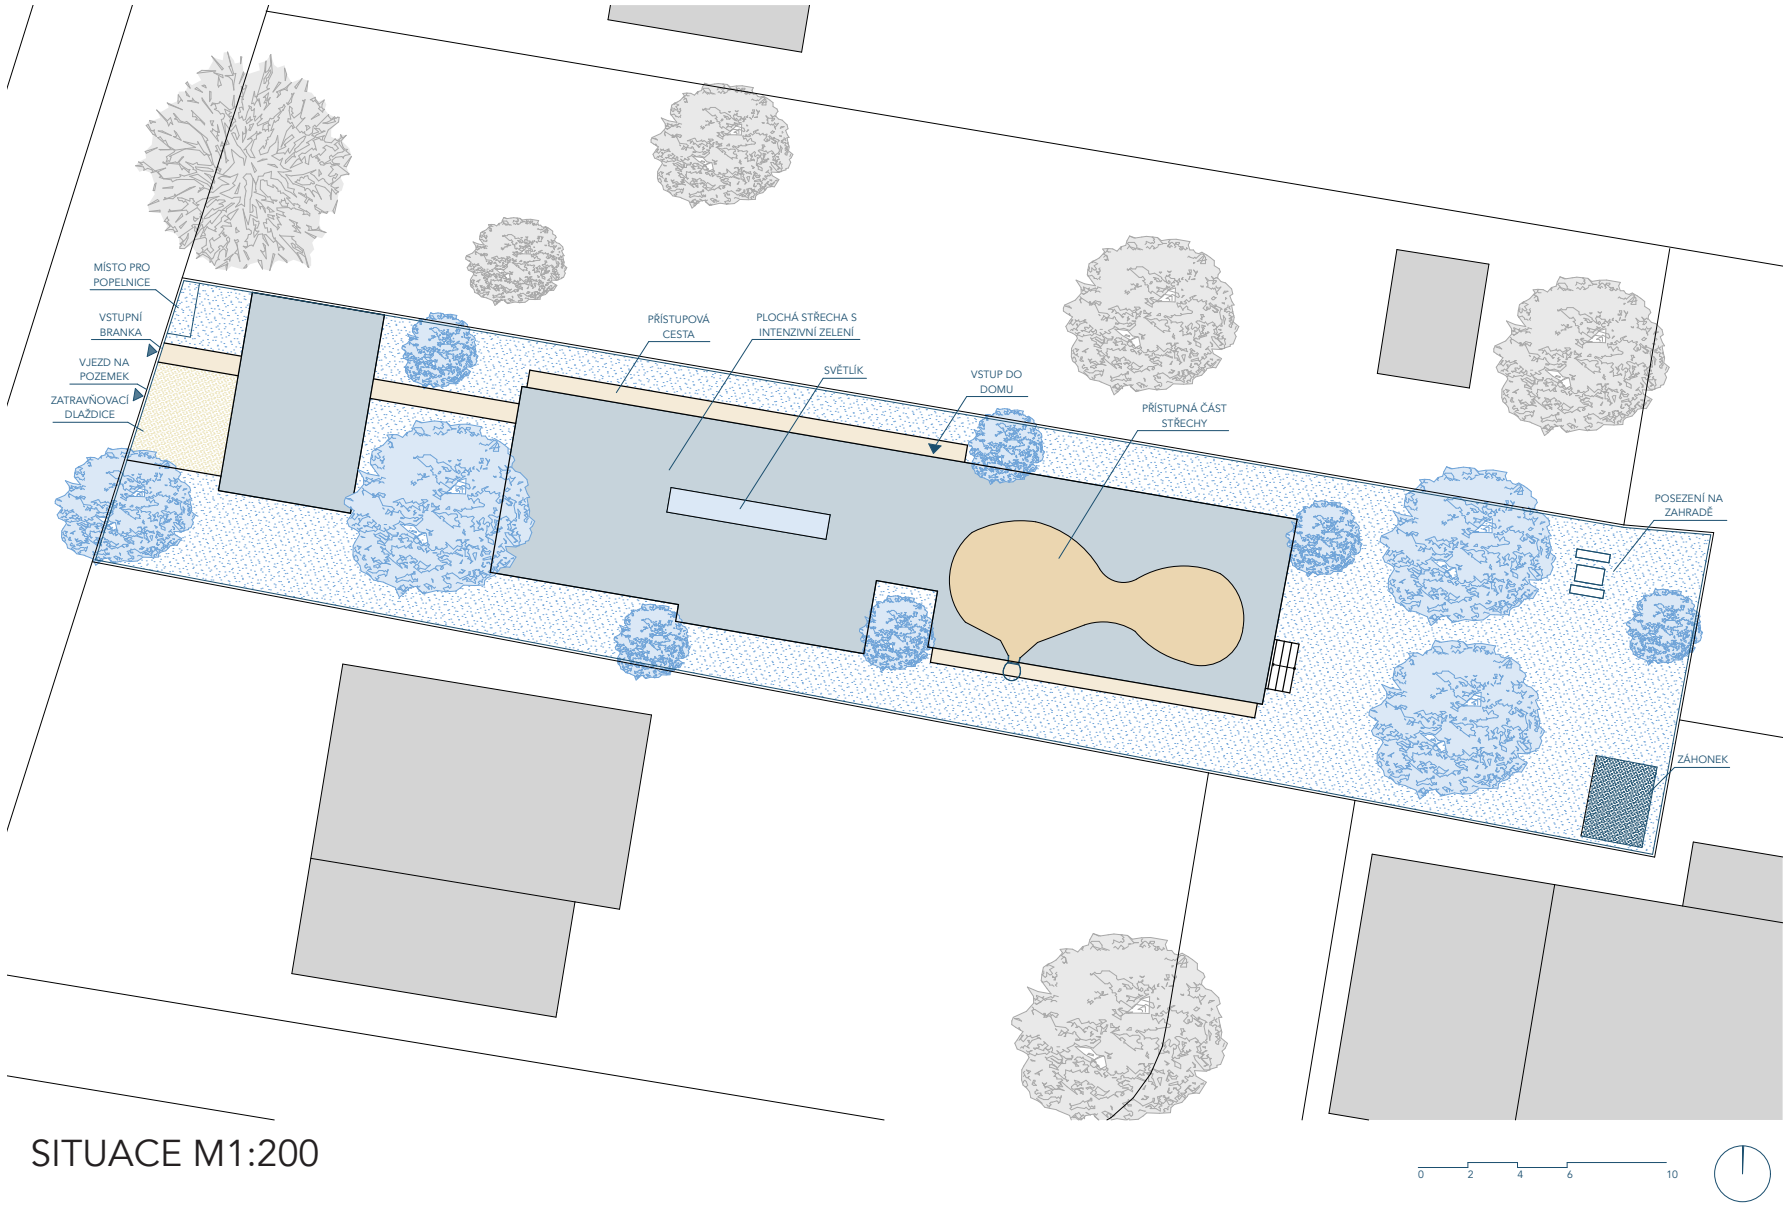


SITUACE M1:200

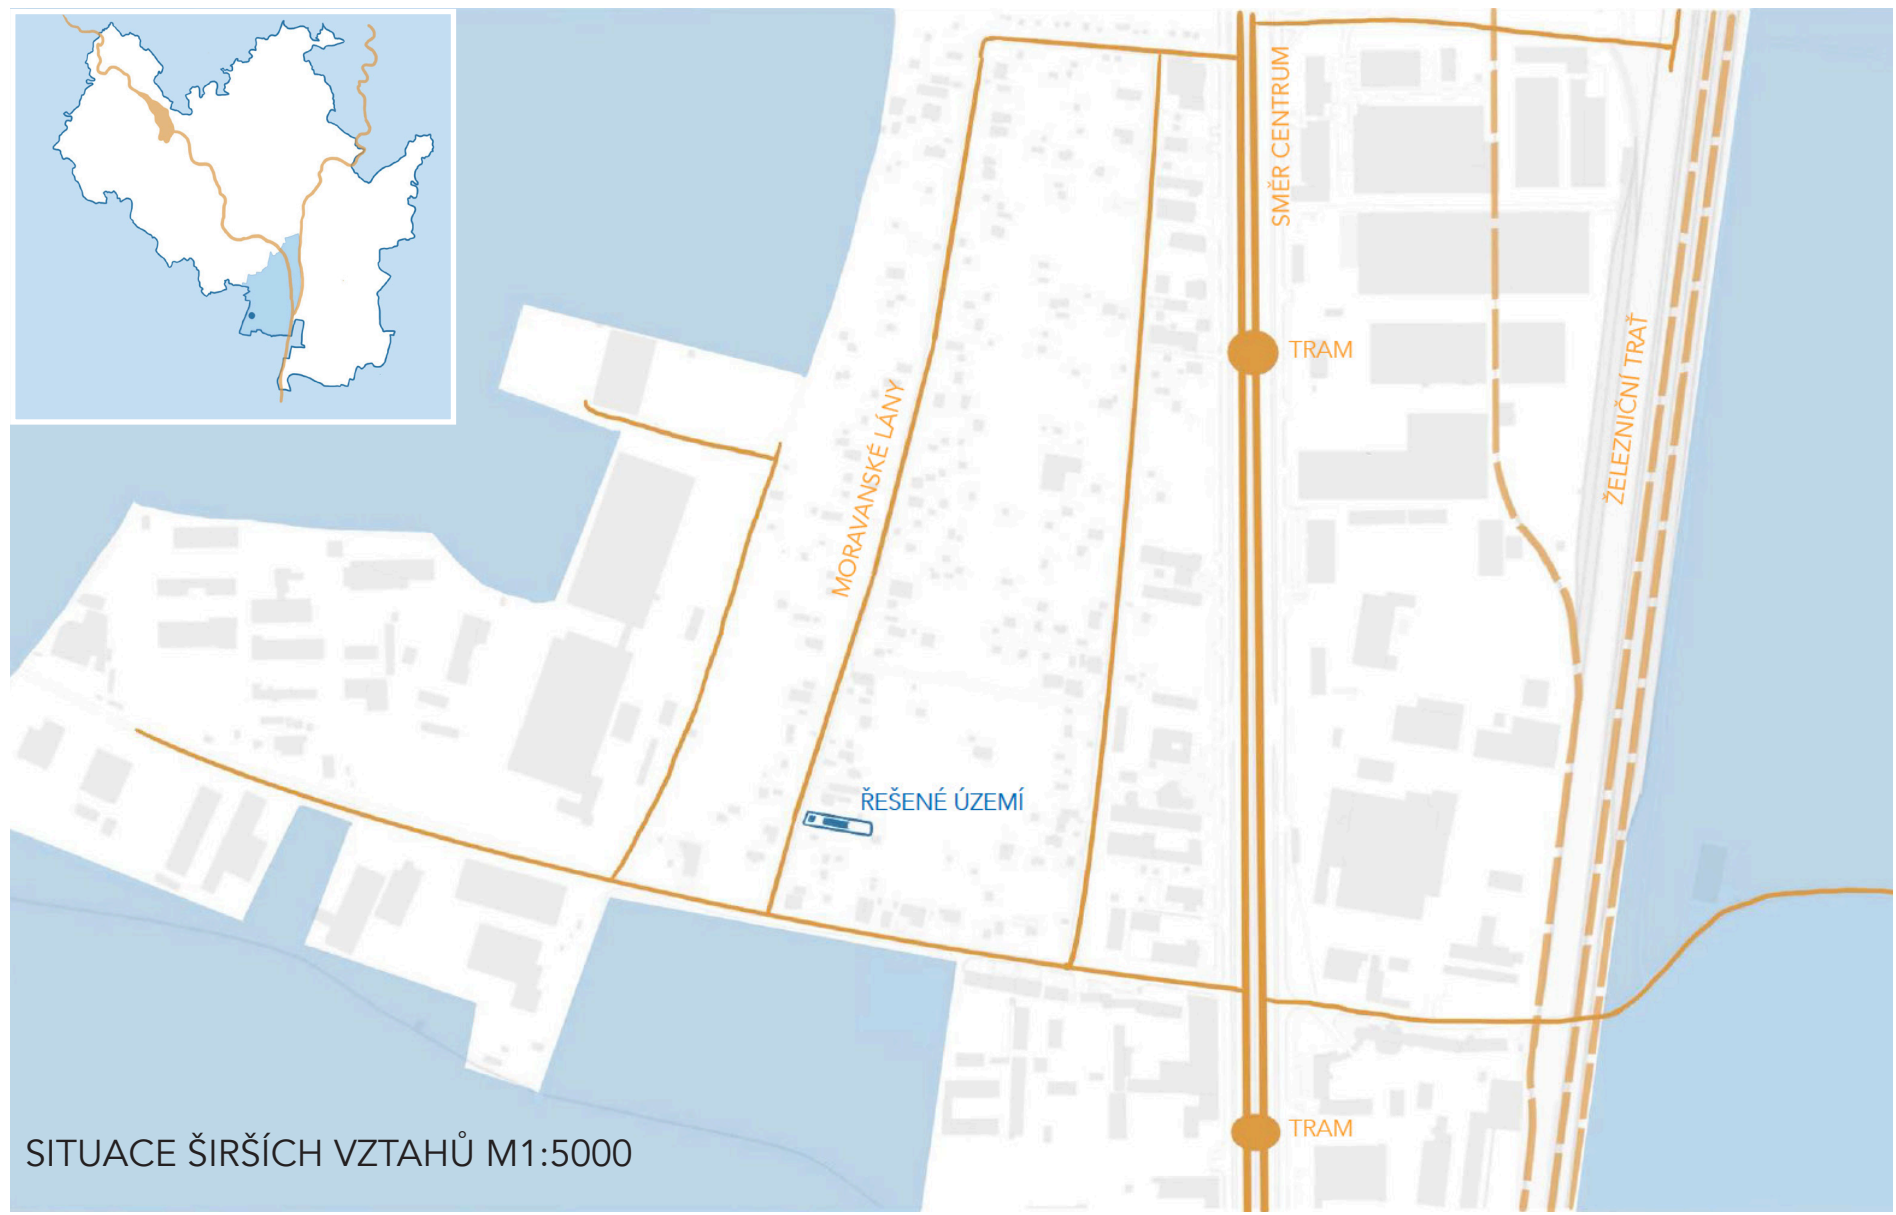


SITUACE ŠIRŠÍCH VZTAHŮ M1:5000

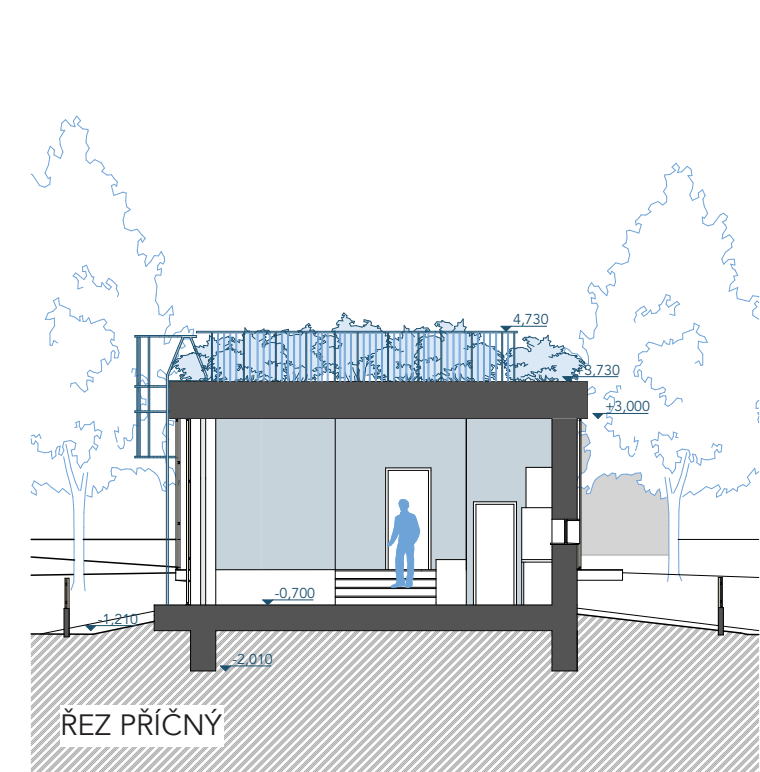


REZ PRÍČNY

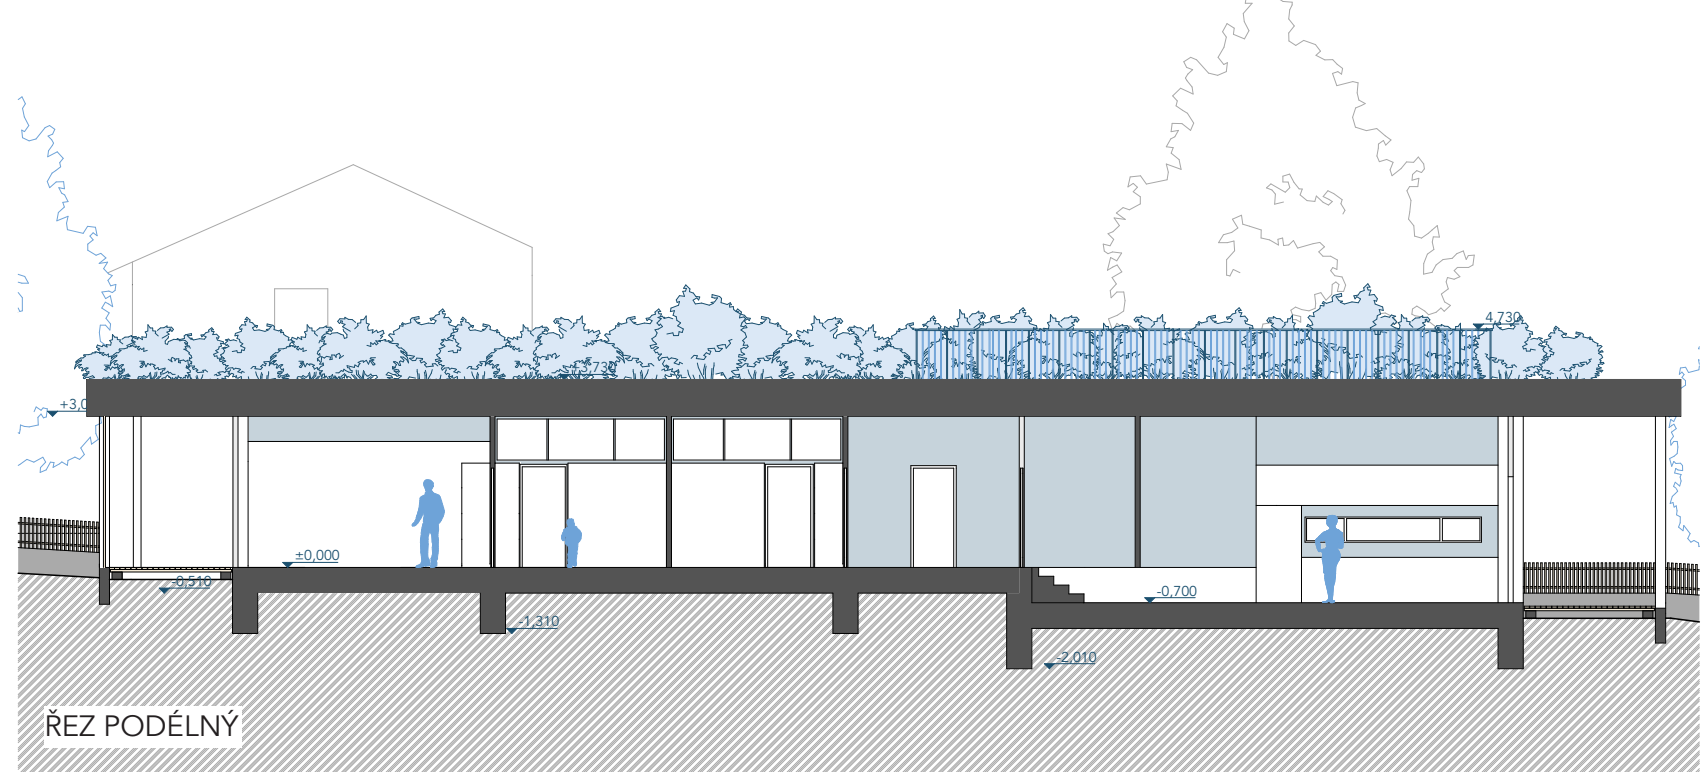


REZ PODÉLNÝ

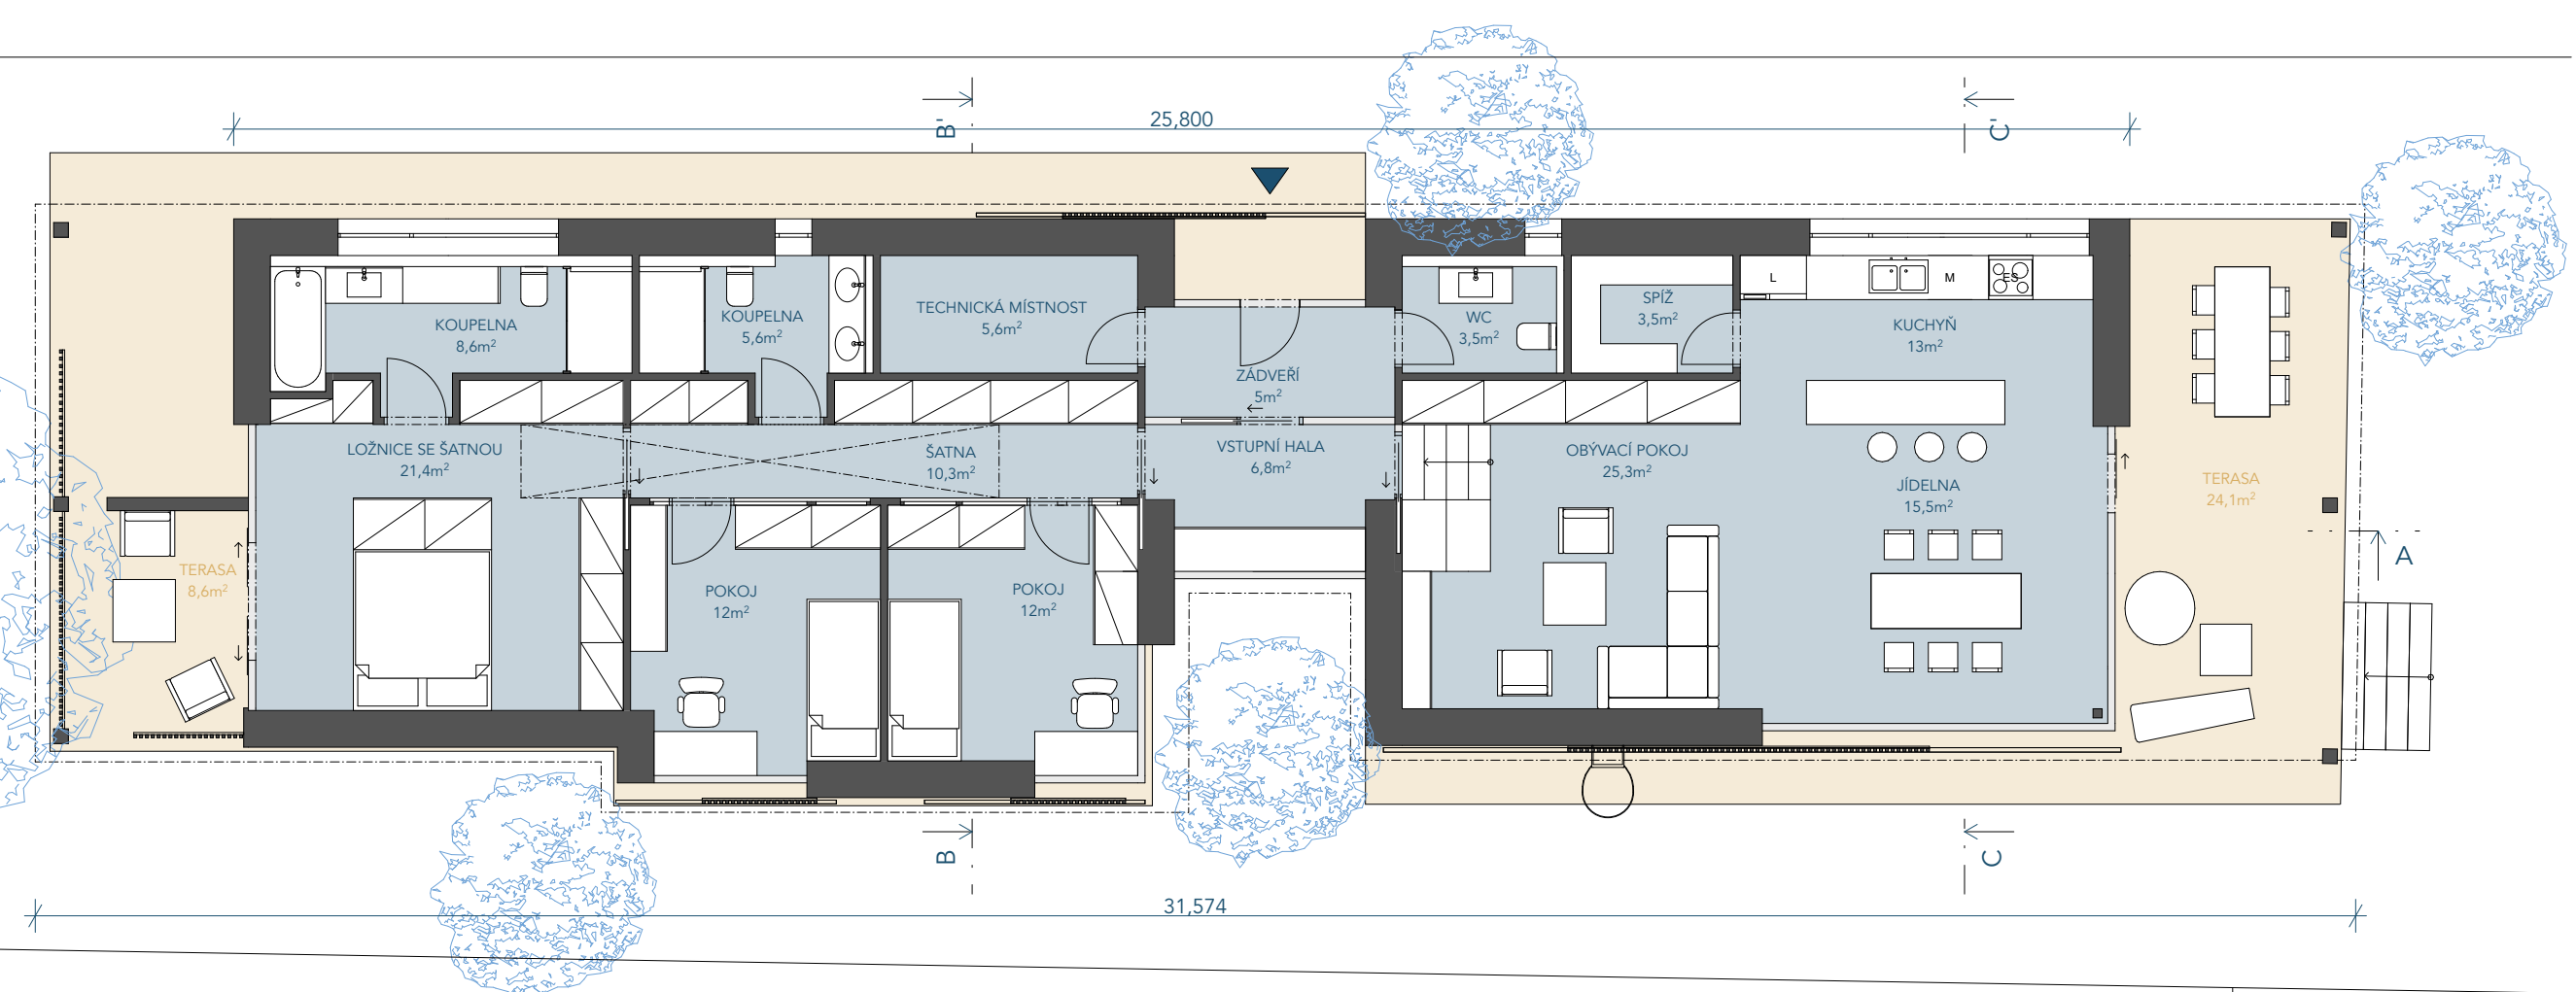


PŮDORYS M1:50

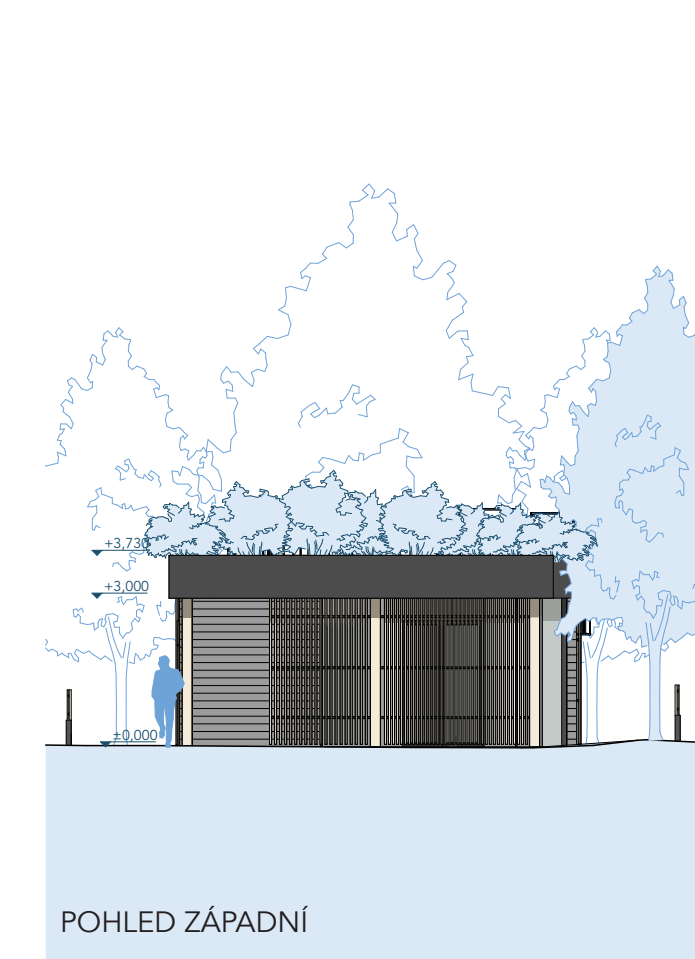


POHLED ZÁPADNÍ

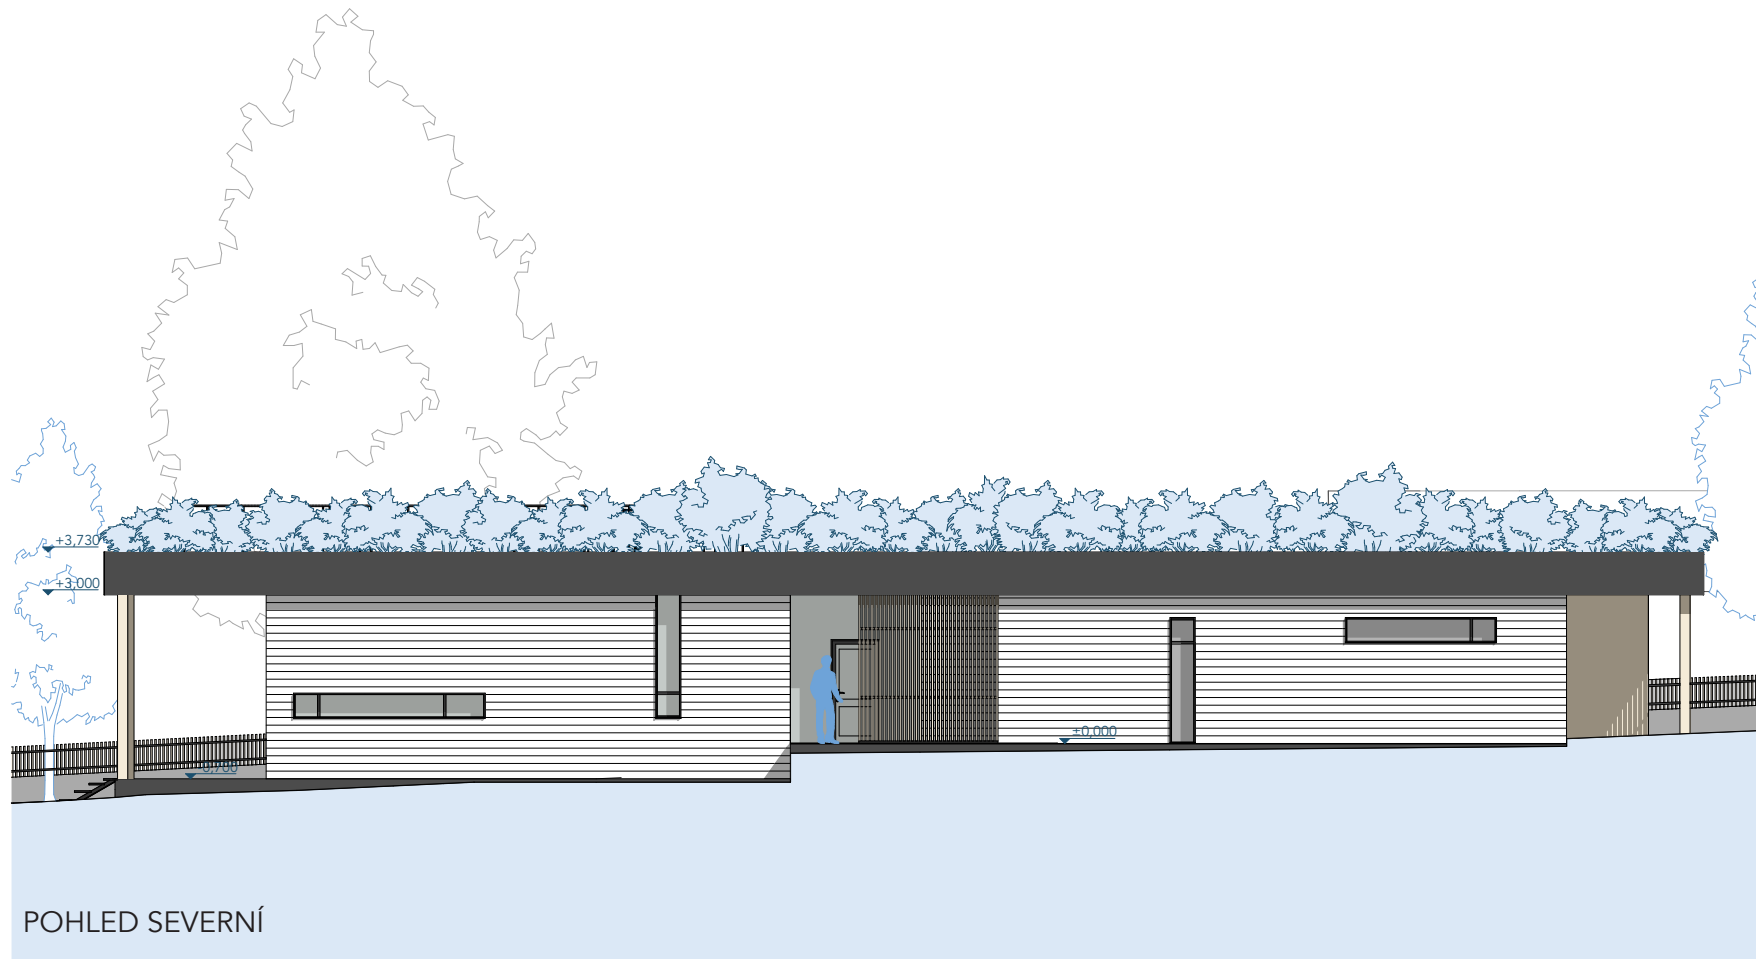

POHLED SEVERNÍ

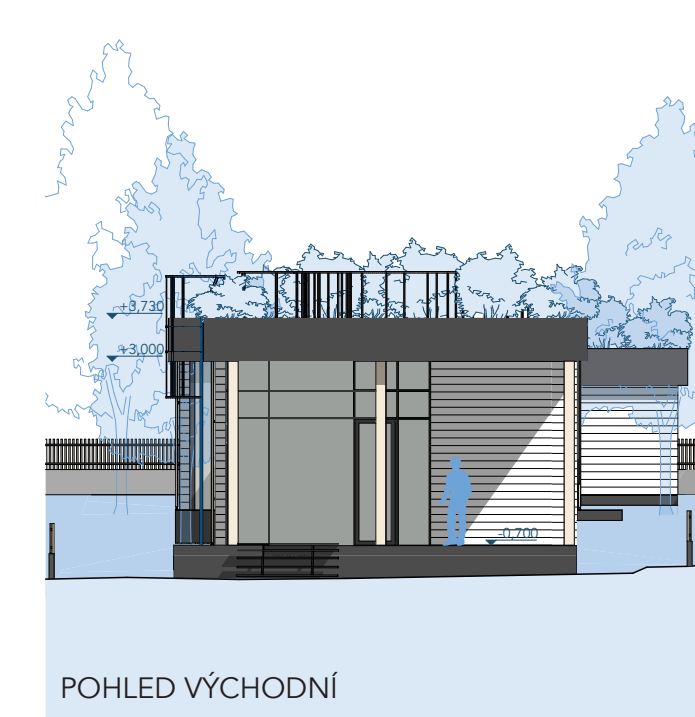


POHLED VÝCHODNÍ

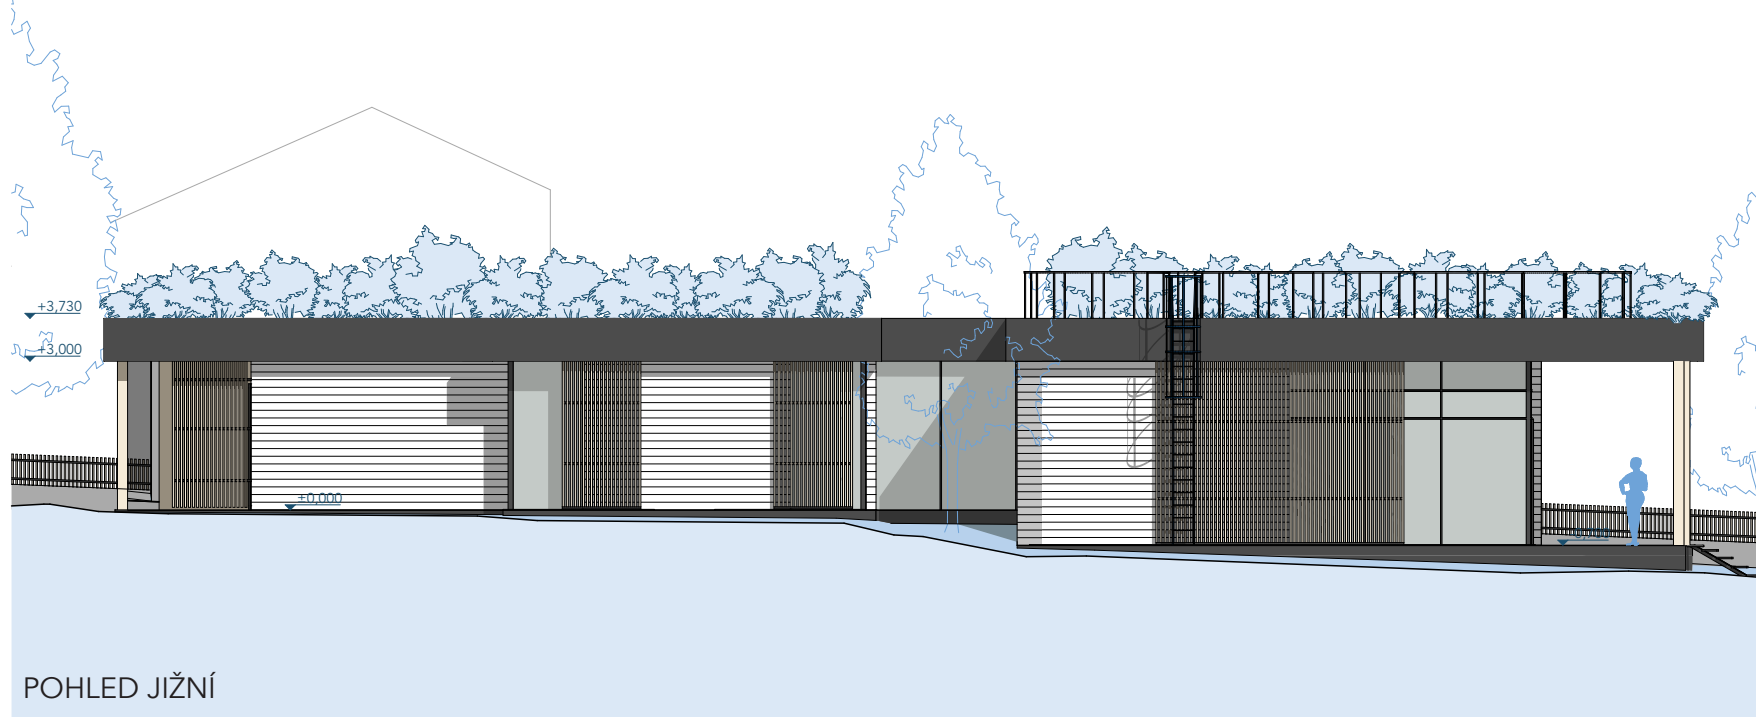

POHLED JIŽNÍ

POHLEDY M1:50

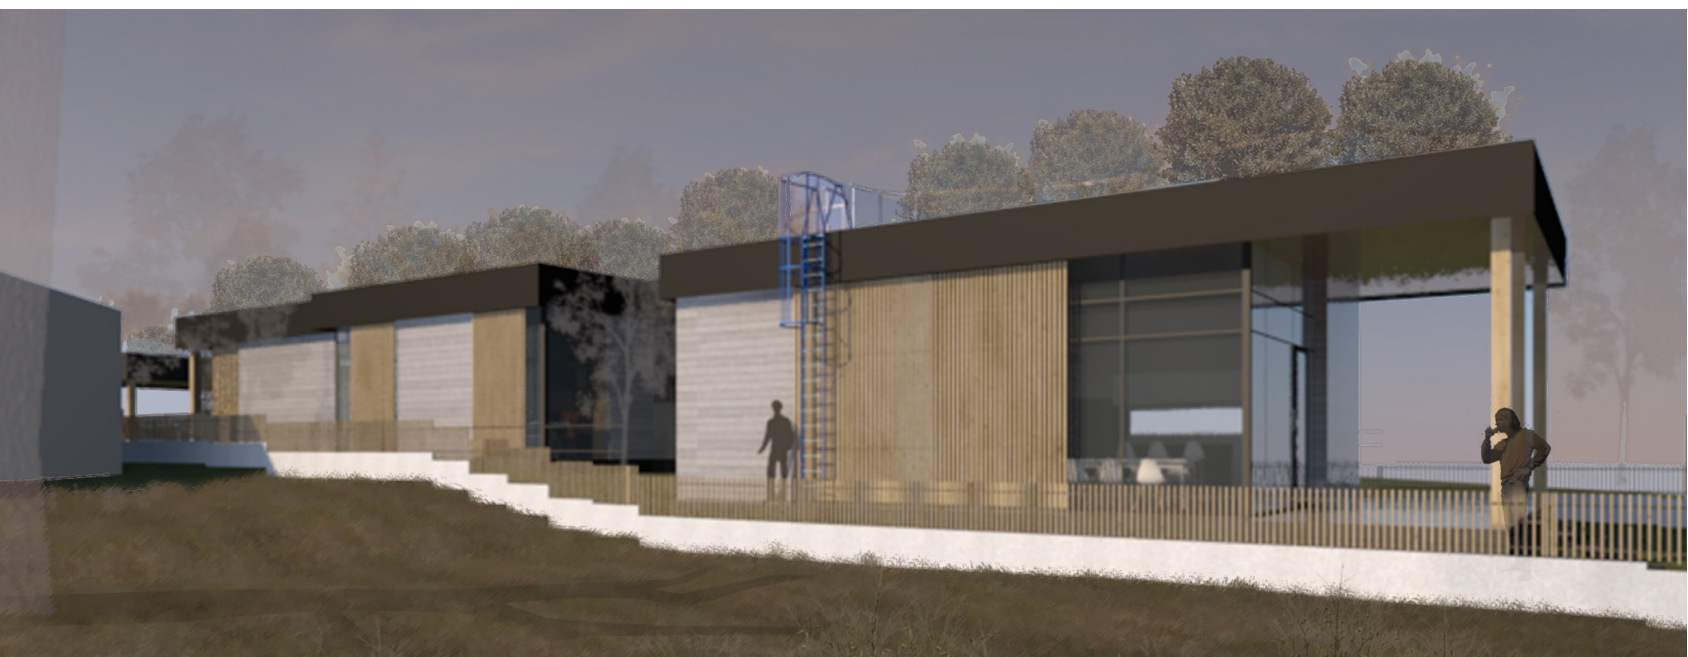

RODINNÝ DŮM DALEKOHLED

ADÉLA ČERVENKOVÁ
BPA_BAKALÁŘSKÁ PRÁCE | LS_2021/2022
Fsv ČVUT v Praze
Ing. JAN PUSTĚJOVSKÝ, Ph. D.

