



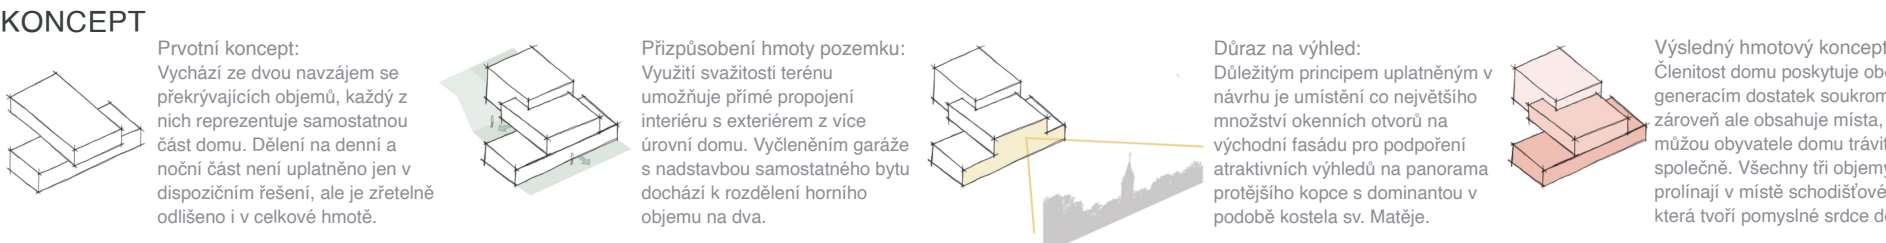

RODINNÝ DŮM POKOJNÁ

Šárecké údolí

TÍMEA WAGNER  
Vedoucí: doc. Ing. arch. Jaroslav Daďa, Ph.D.  
K129 Katedra architektury, FSv ČVUT v Praze  
BPAA LS 2021 | 2022

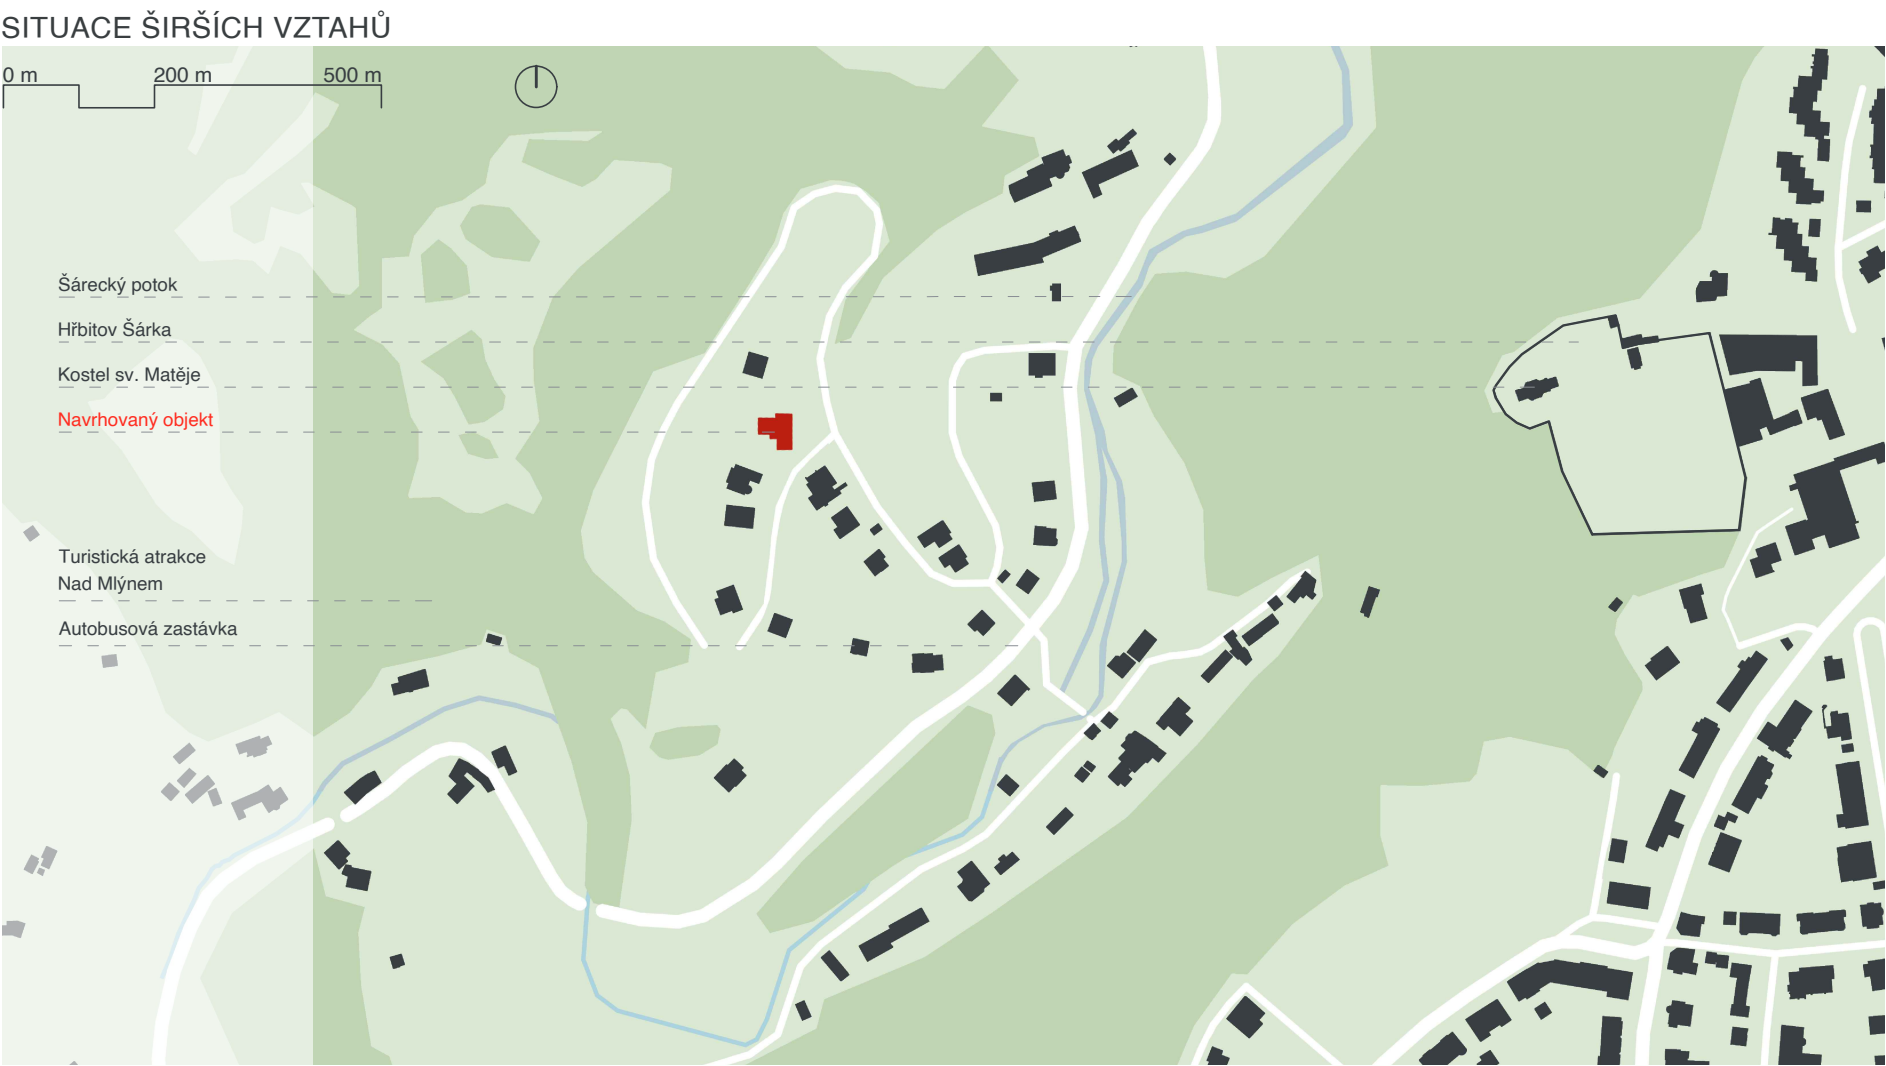

Dům tvoří dvě nadzemní a jedno podzemní podlaží. Půdorysný tvar „T“ objemově přechází do tří překrývajících se hmot. Podzemní podlaží je zapuštěné do terénu, pro zjemnění proporci objektu. Obsahuje noční část zahrnující pokoje pro děti, ložnici rodičů, koupelnu, pracovní a technické zázemí domu. Všechna okna v podzemním podlaží jsou orientována na východ, kde se nachází dominantní prvek výhledu. Zároveň je ze všech obytných místností umožněn přímý východ na zahradu přes krytou terasu. Hlavní vstup do domu je situován na severní fasádě v úrovni prvního nadzemního podlaží spolu s vjezdem do garáže. Následuje zádveží, ze kterého se vstupuje do schodišťové haly. Ta tvoří hlavní komunikační uzel celého domu. V prvním nadzemním podlaží se kromě vstupních prostor nachází denní část, která obsahuje obývací pokoj, jídelnu s kuchyňským koutem, spíž a toaletu. Ze společného prostoru je umožněn přímý východ na krytou jižní terasu a navazující pobytovou část zahrady. Druhé nadzemní podlaží obsahuje samostatnou bytovou jednotku, která disponuje odděleným vstupem ze západní fasády domu. Bytová jednotka zahrnuje ložnici, obývací pokoj s kuchyňským koutem a jídelnou, koupelnu a oddělenou toaletu. Se zbytkem domu je propojena skrz odpočinkovou galerii nad schodišťovou halou. Převládajícím materiálem vně domu je pohledový beton, volený pro jeho zemitost a mozný výraz. Kontrastně jsou použité dřevěné rámy oken a dřevěné vstupní dveře. V interiéru je volena bílá omítka pro její neutrálnost a jednoduchost. Omítka je doplněna dřevem v podobě nábytku a dřevěných podlah v obytných místnostech, které celku dodává teplo a harmonii.

