



Názov diplomového projektu

Revitalizace sídliště Blanice Tým nad Vltavou

Autor
Bc. Adam Černický


Školský rok
2021/2022

Fakulta stavební ČVUT v Praze


Vedúci diplomovej práce
Ing. arch. Petra Novotná

Katedra
katedra architektúry


Študijný program
Architektúra a stavebníctví

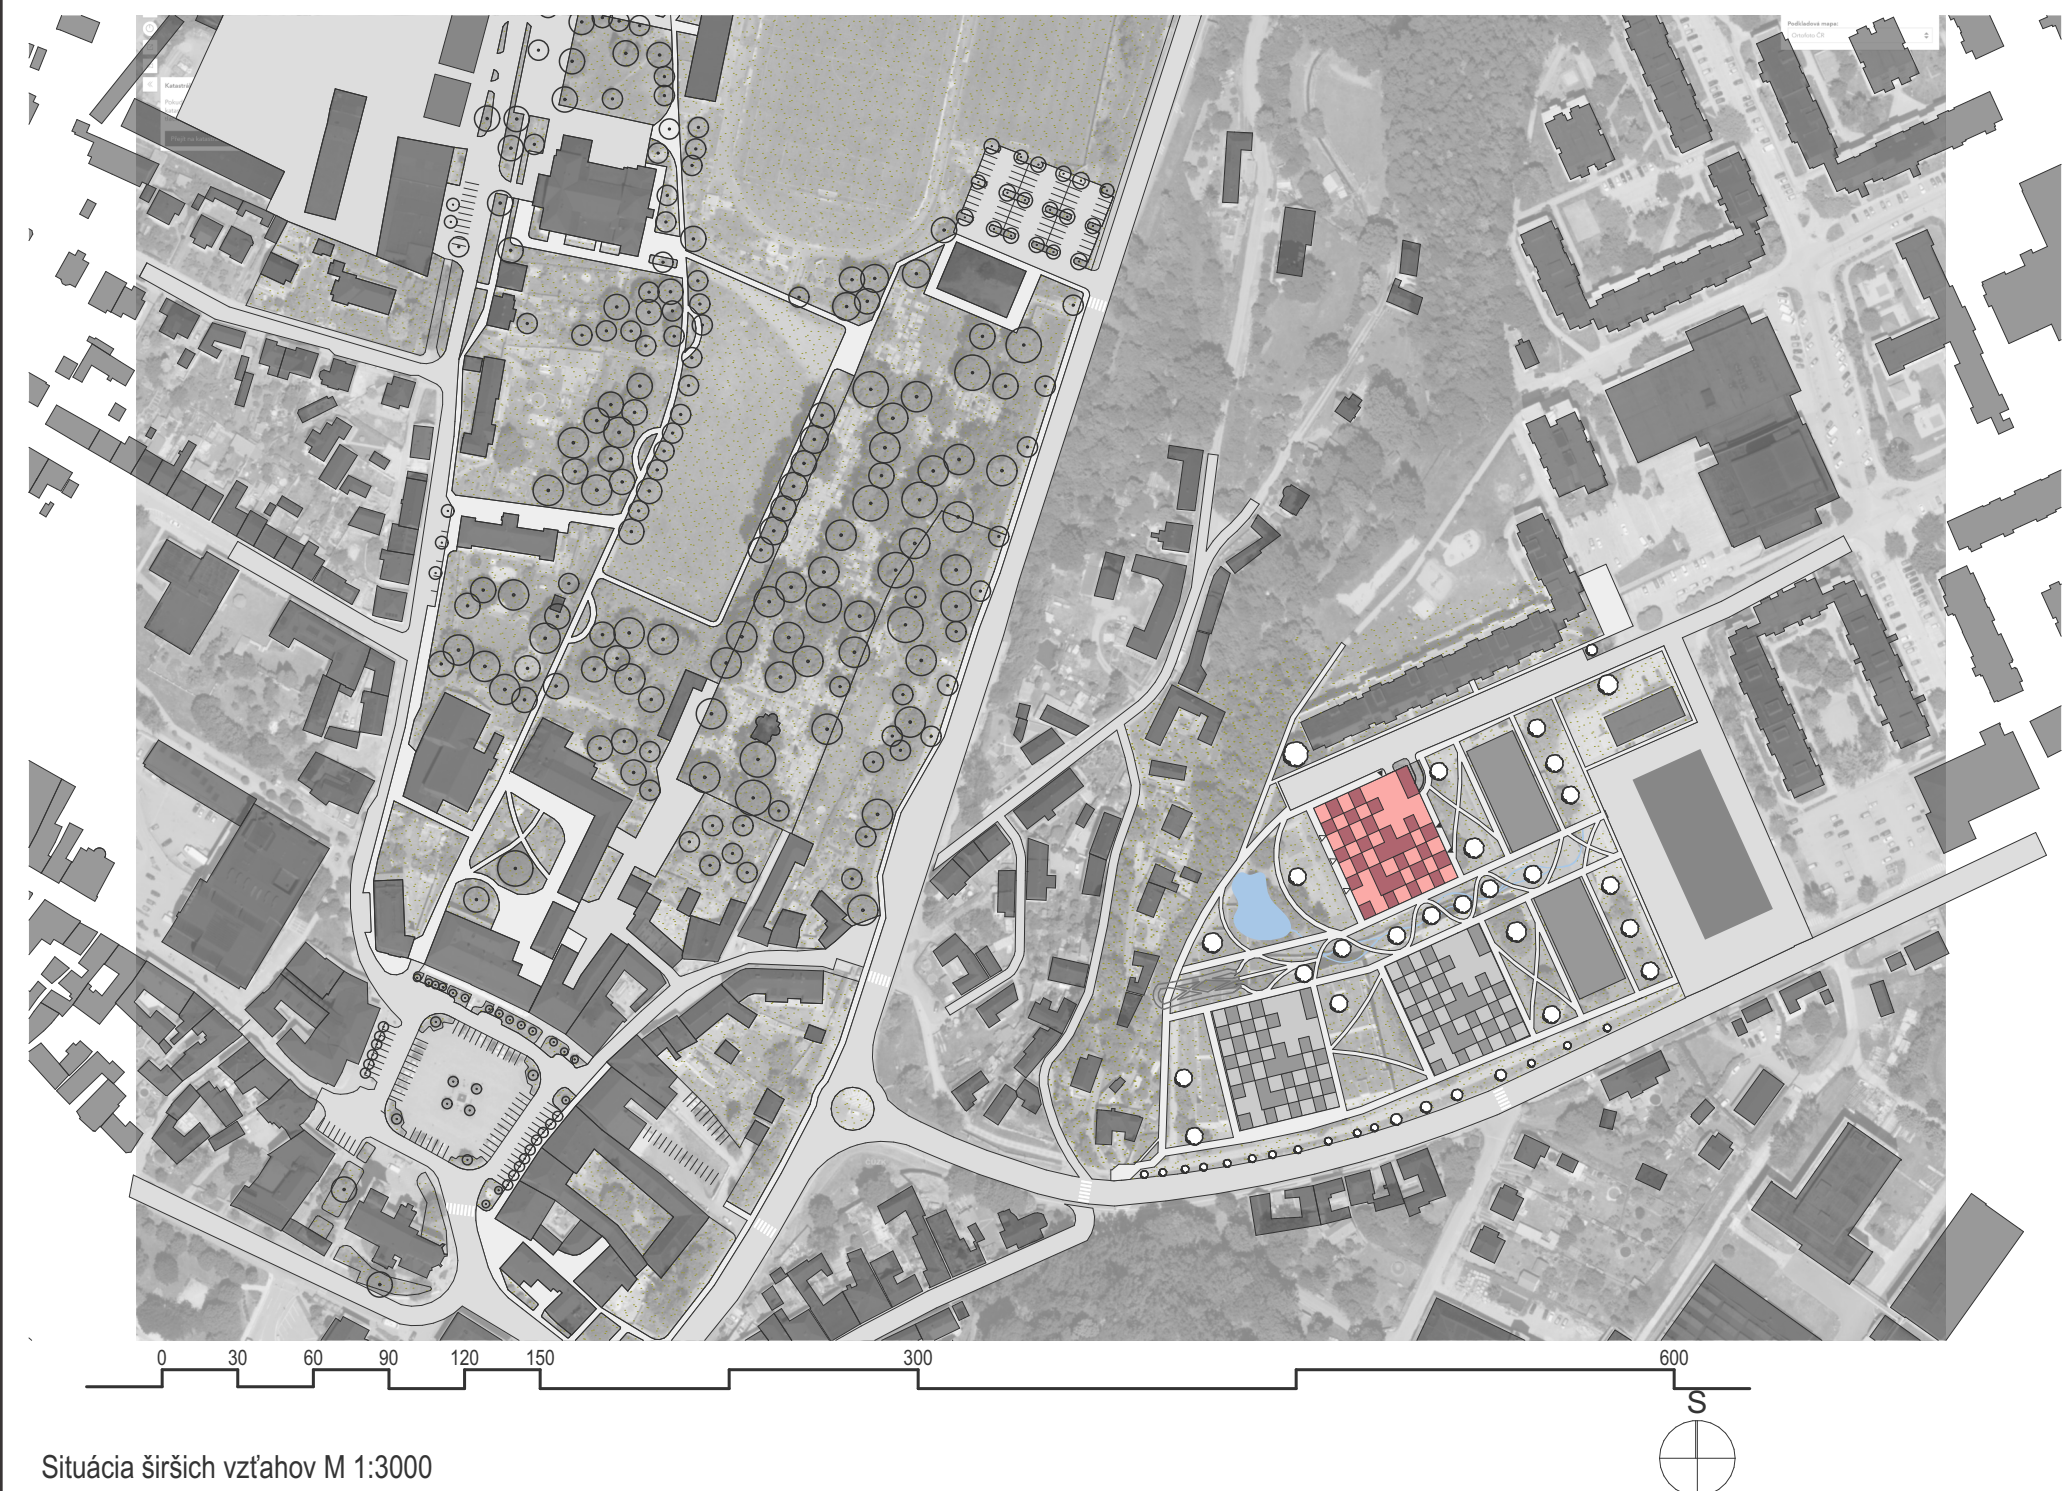

Situácia širších vzťahov M 1:3000

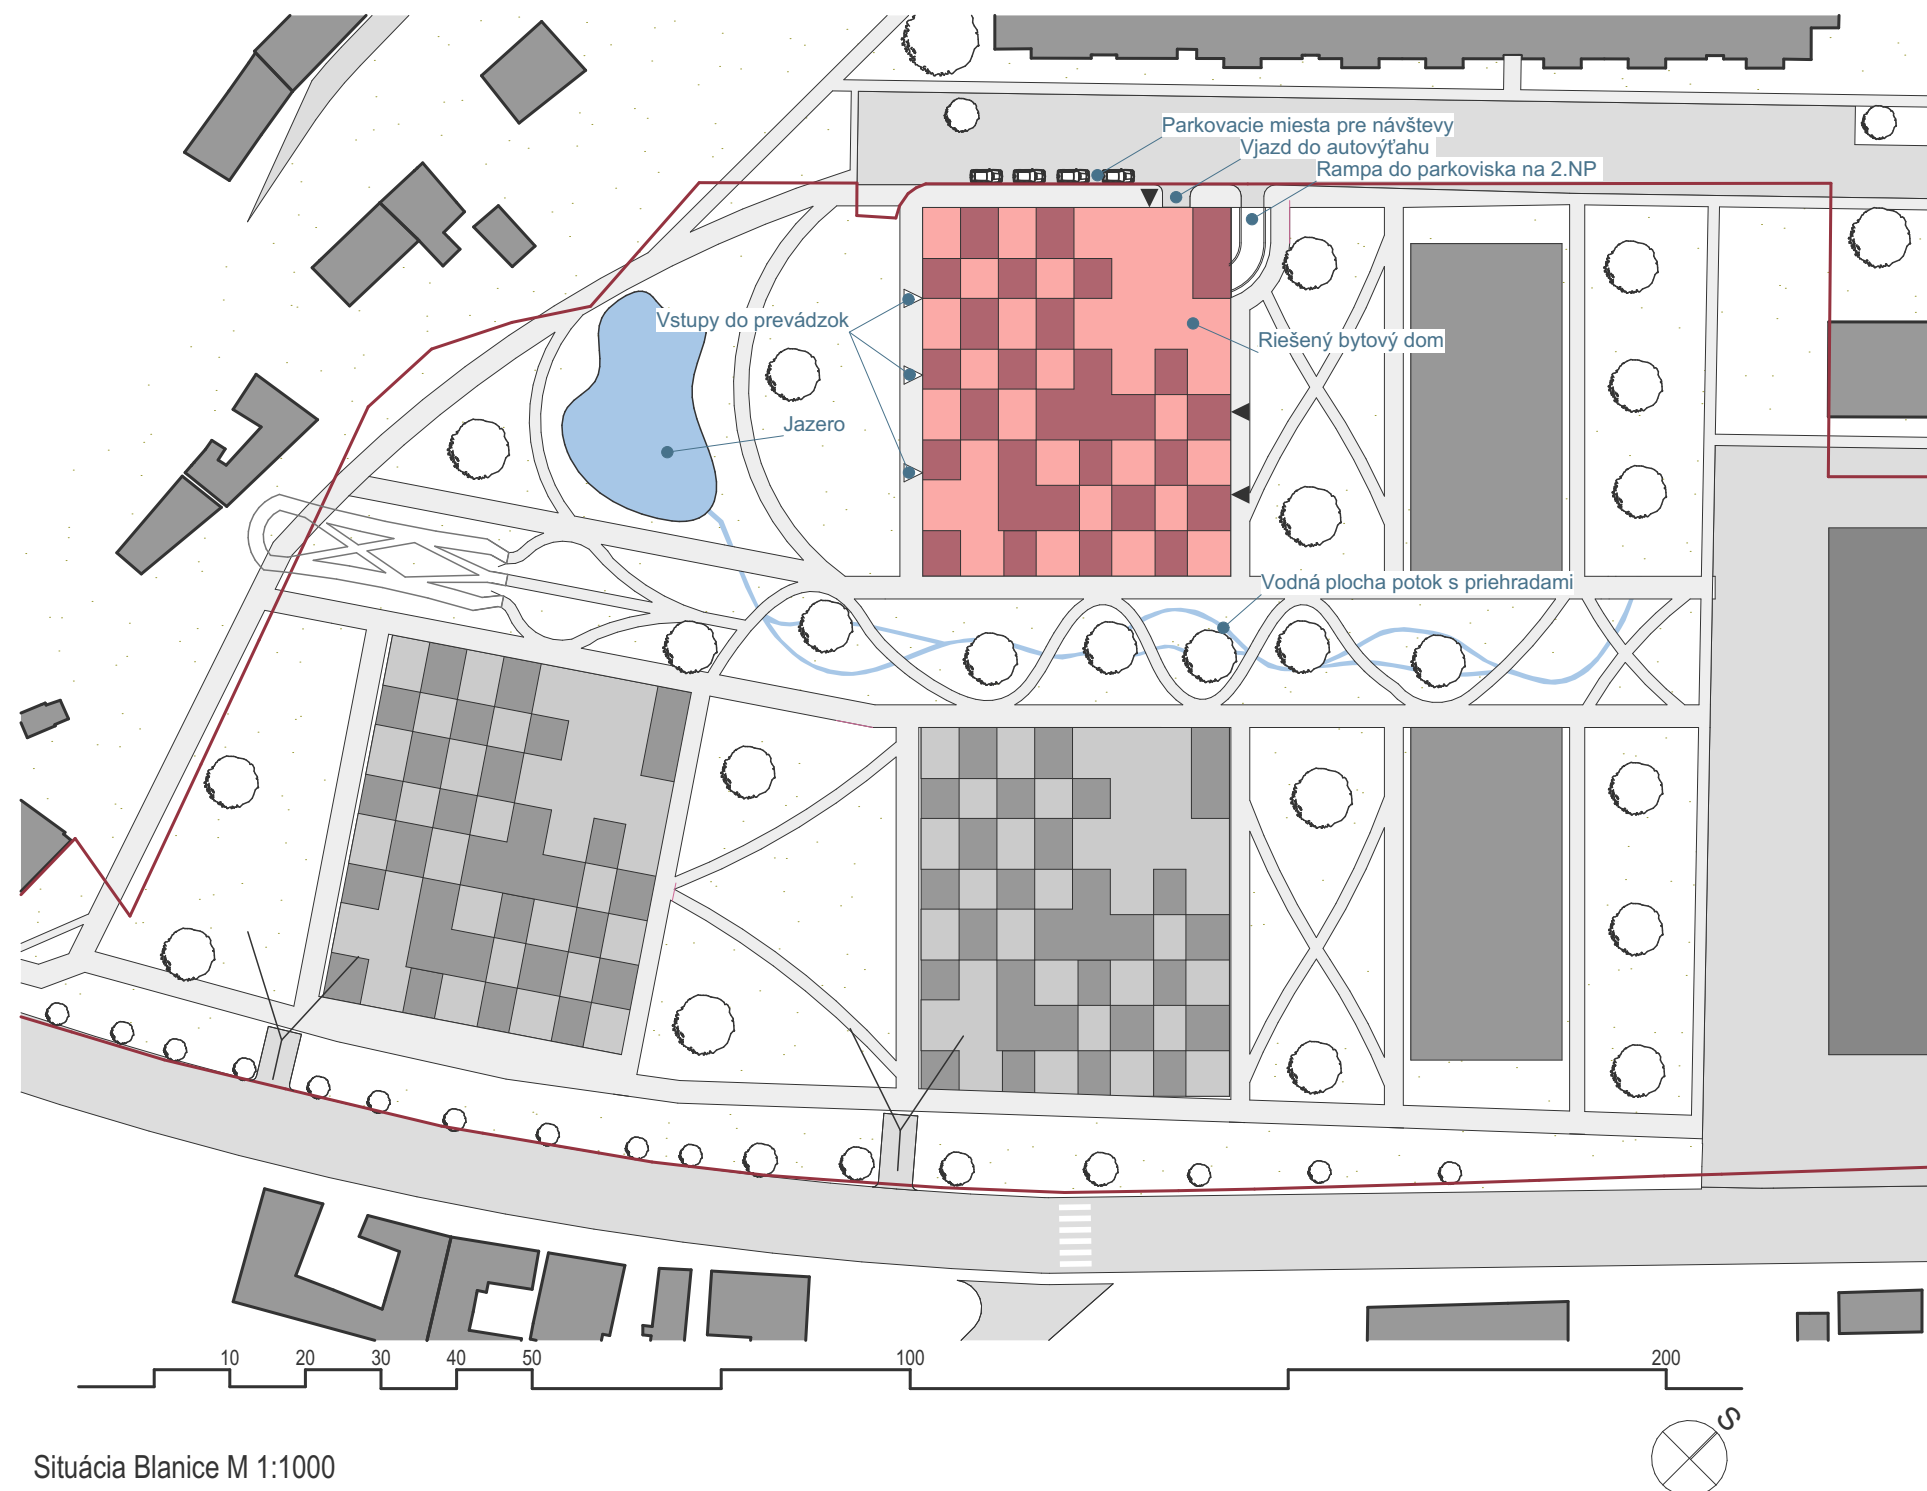

Situácia Blanice M 1:1000

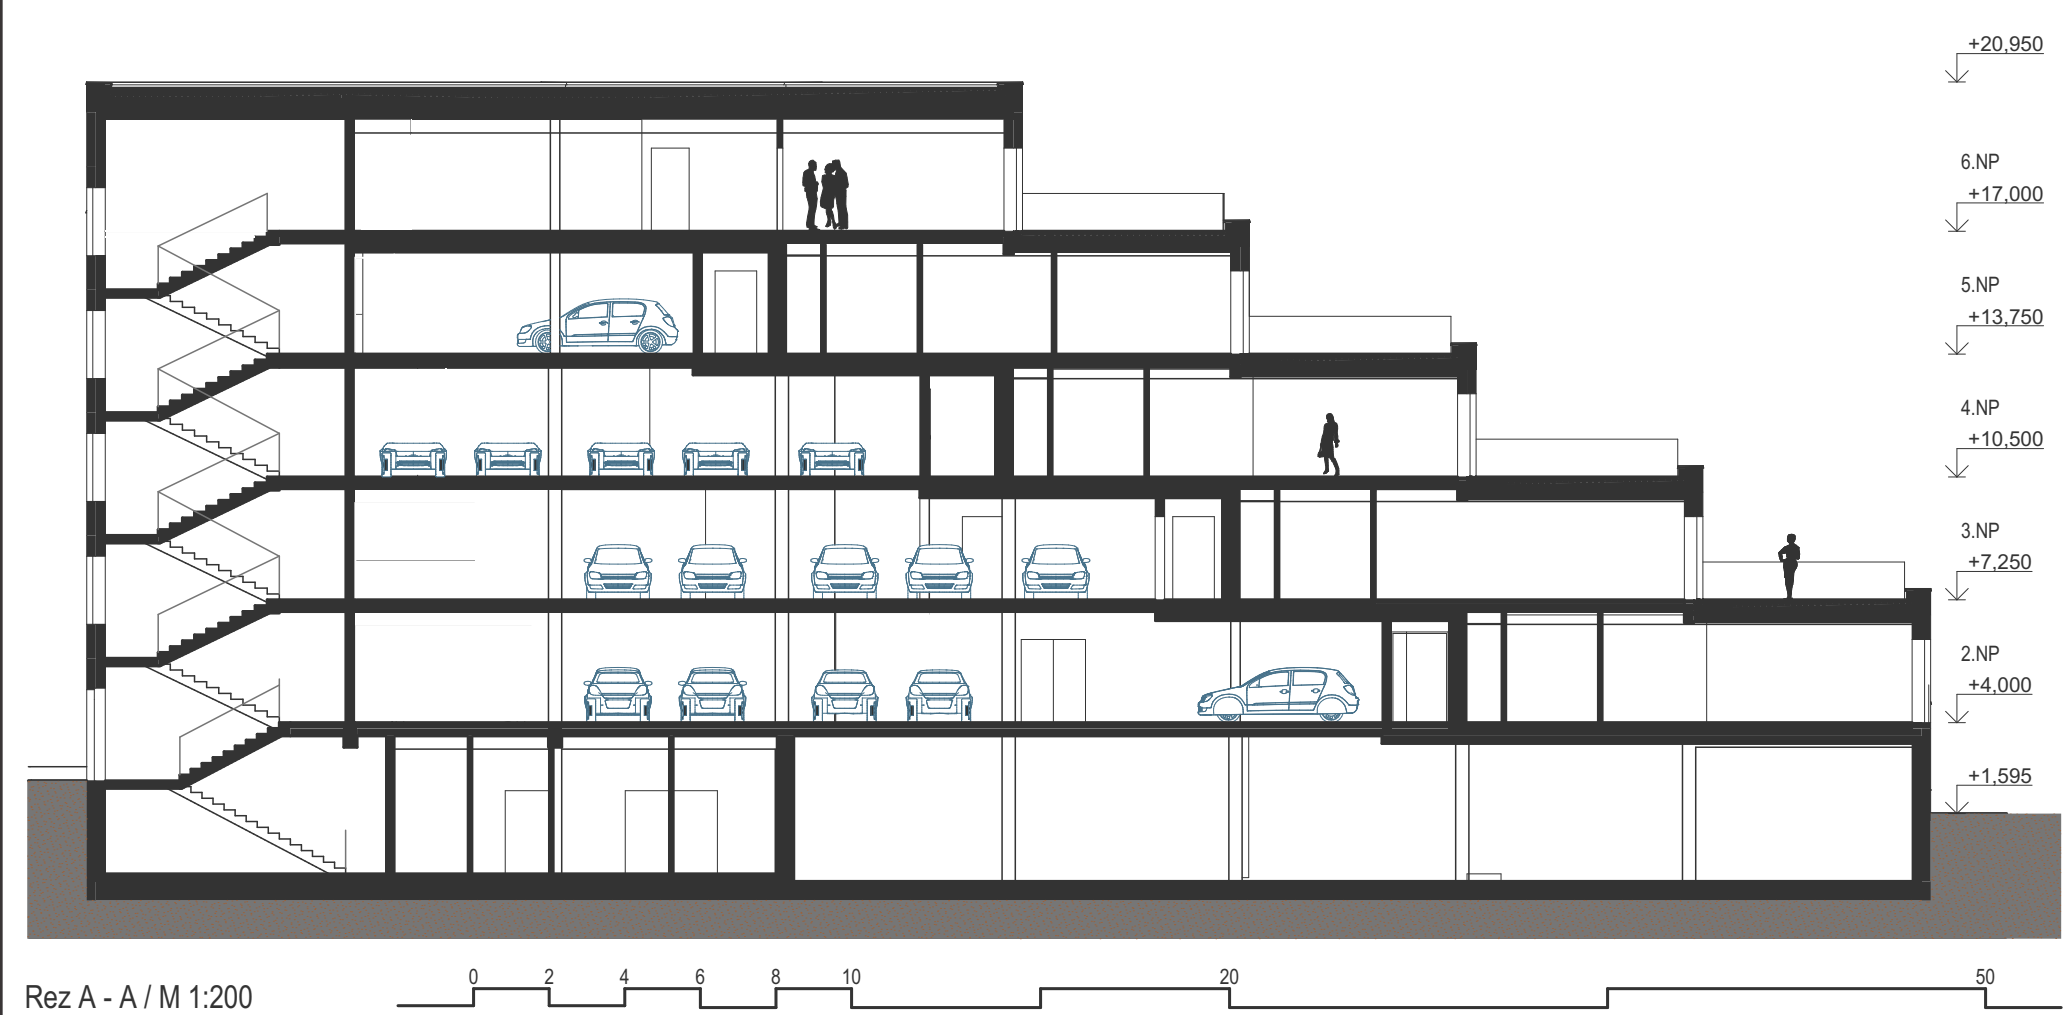

Rez A - A / M 1:200




Južný pohľad M 1:400

Západný pohľad M 1:400

Východný pohľad M 1:400

Severný pohľad M 1:400

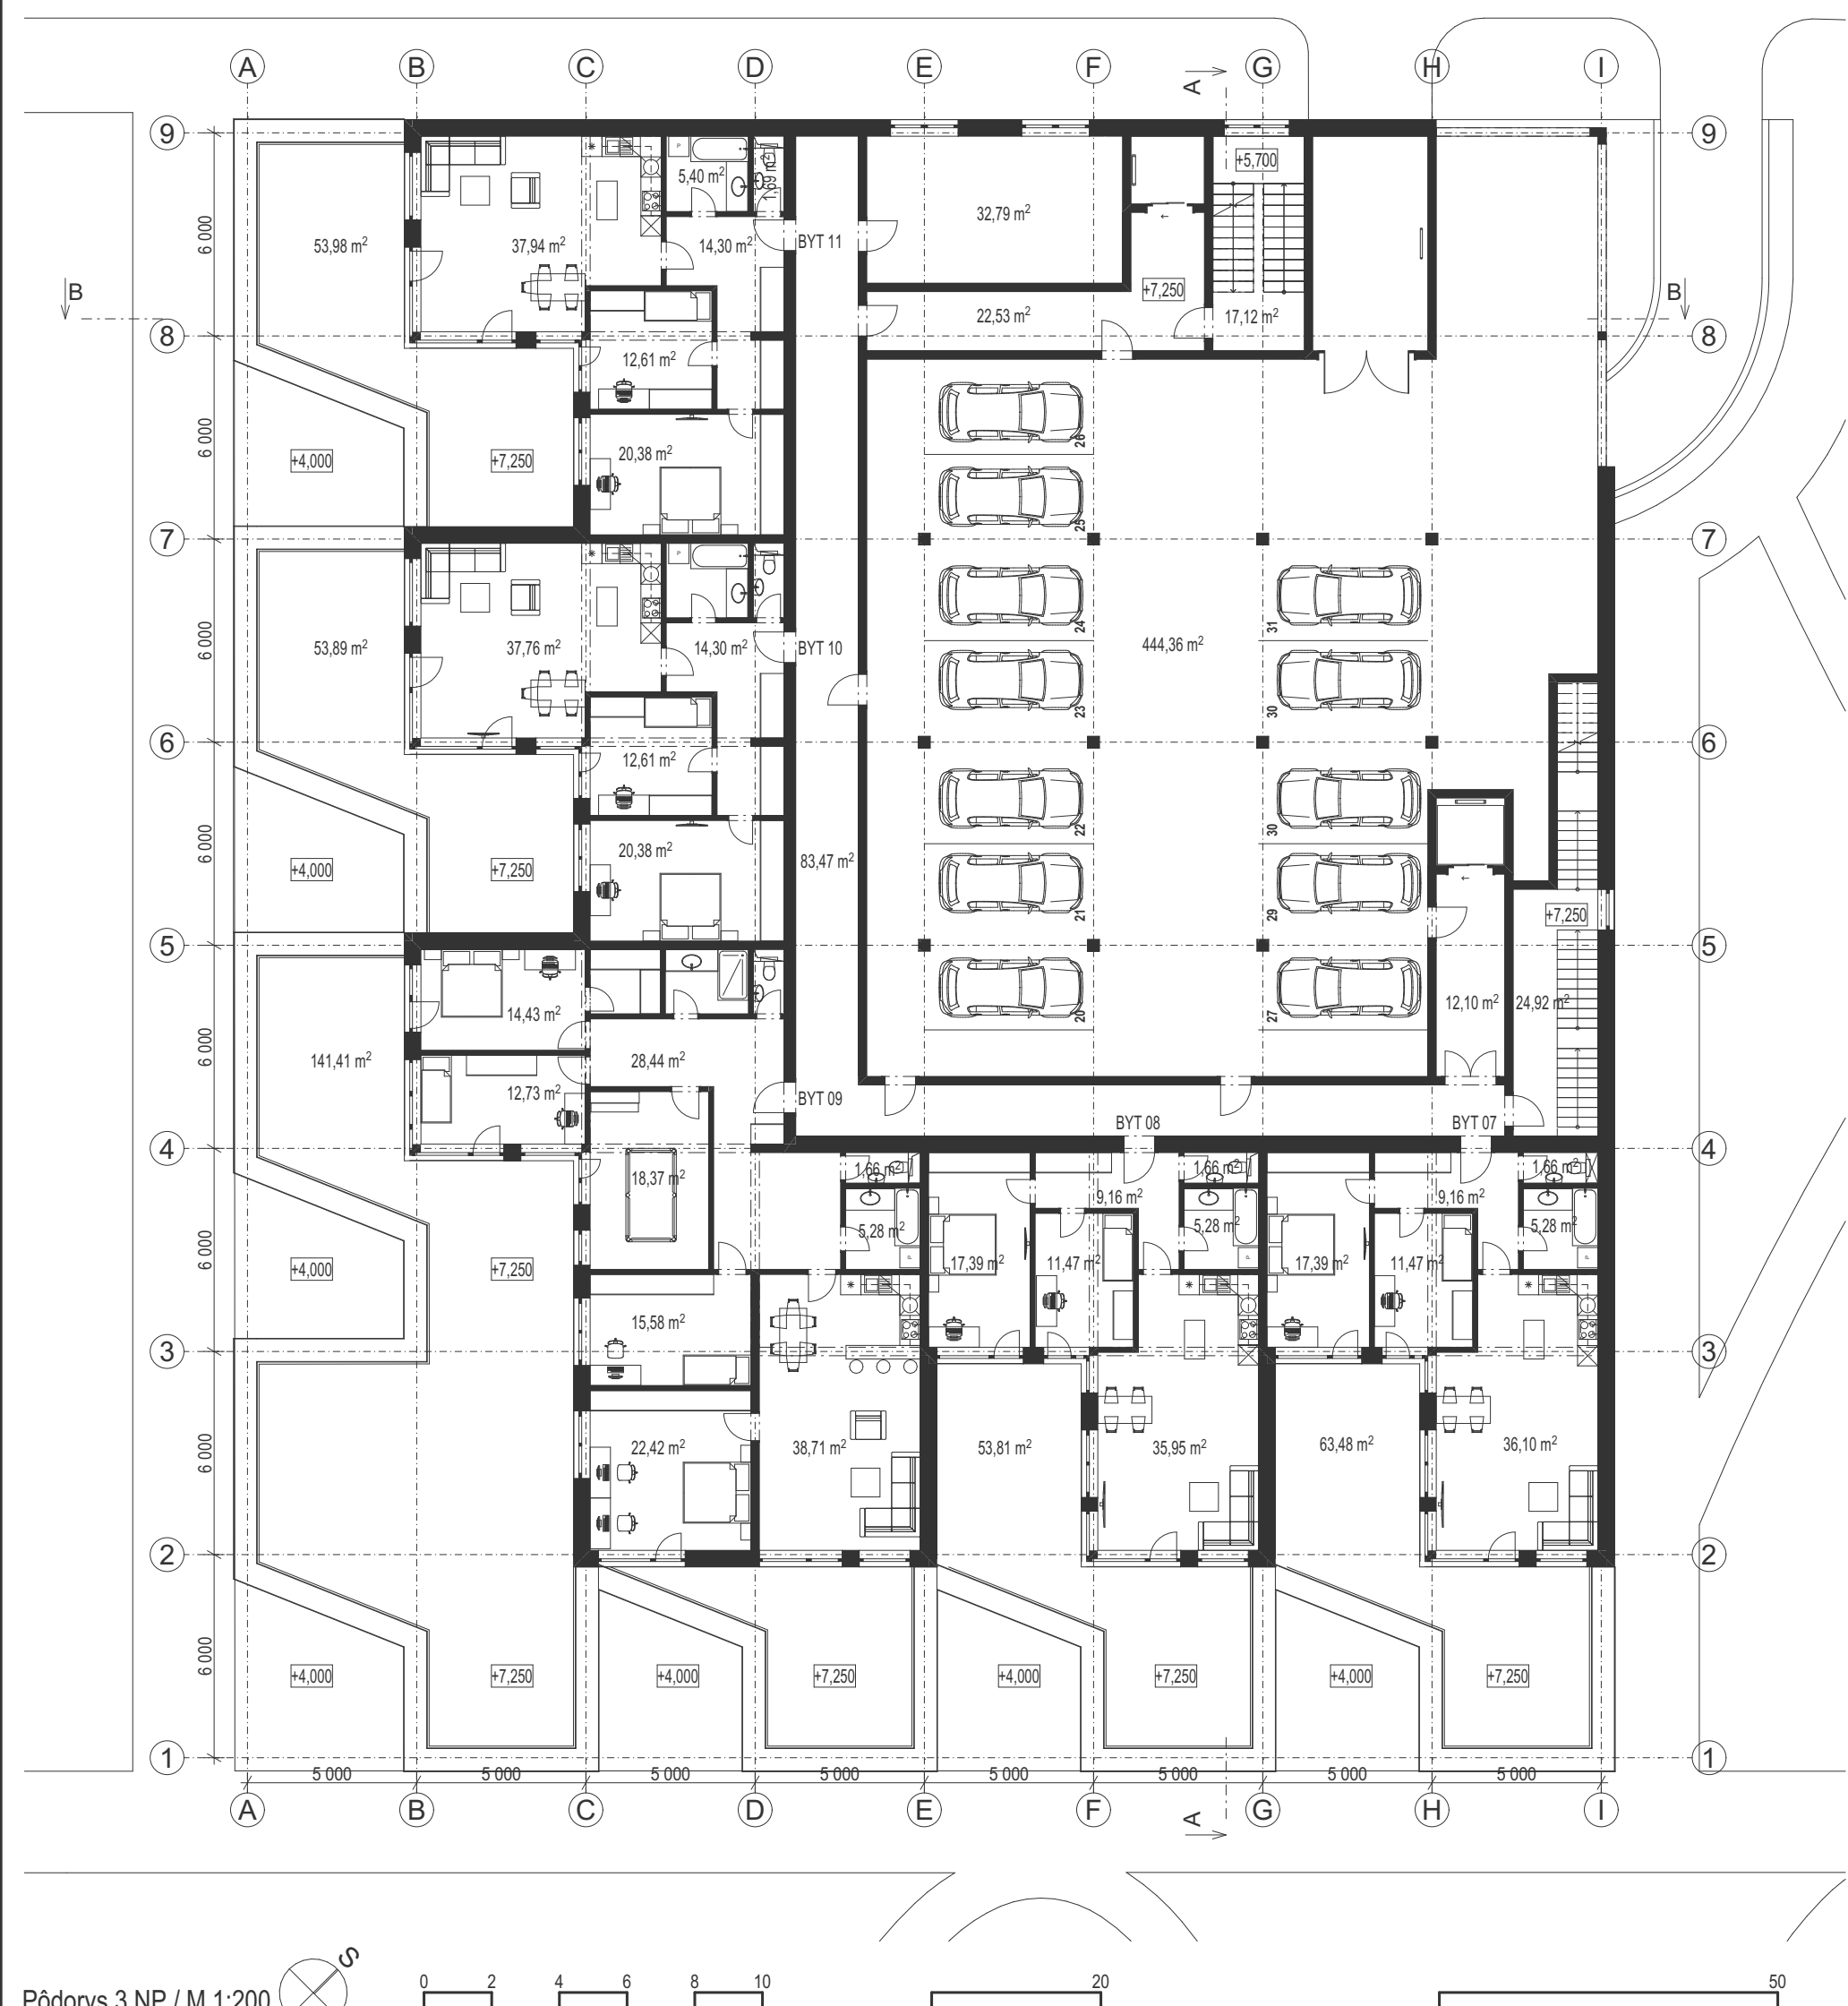

Pódorys 3.NP / M 1:200

