





REVITALIZACE OBJEKTU SLADOVNY_ZÁMEK LOBKOVICE

UBYTOVACÍ SLUŽBY_RESTAURACE



ELIŠKA PTÁČKOVÁ

ATV4 | ZS 2020/2021
ATELIER KROFTOVÁ | POŠMOURNÝ | SKÁLA
A+S FSV ČVUT v Praze

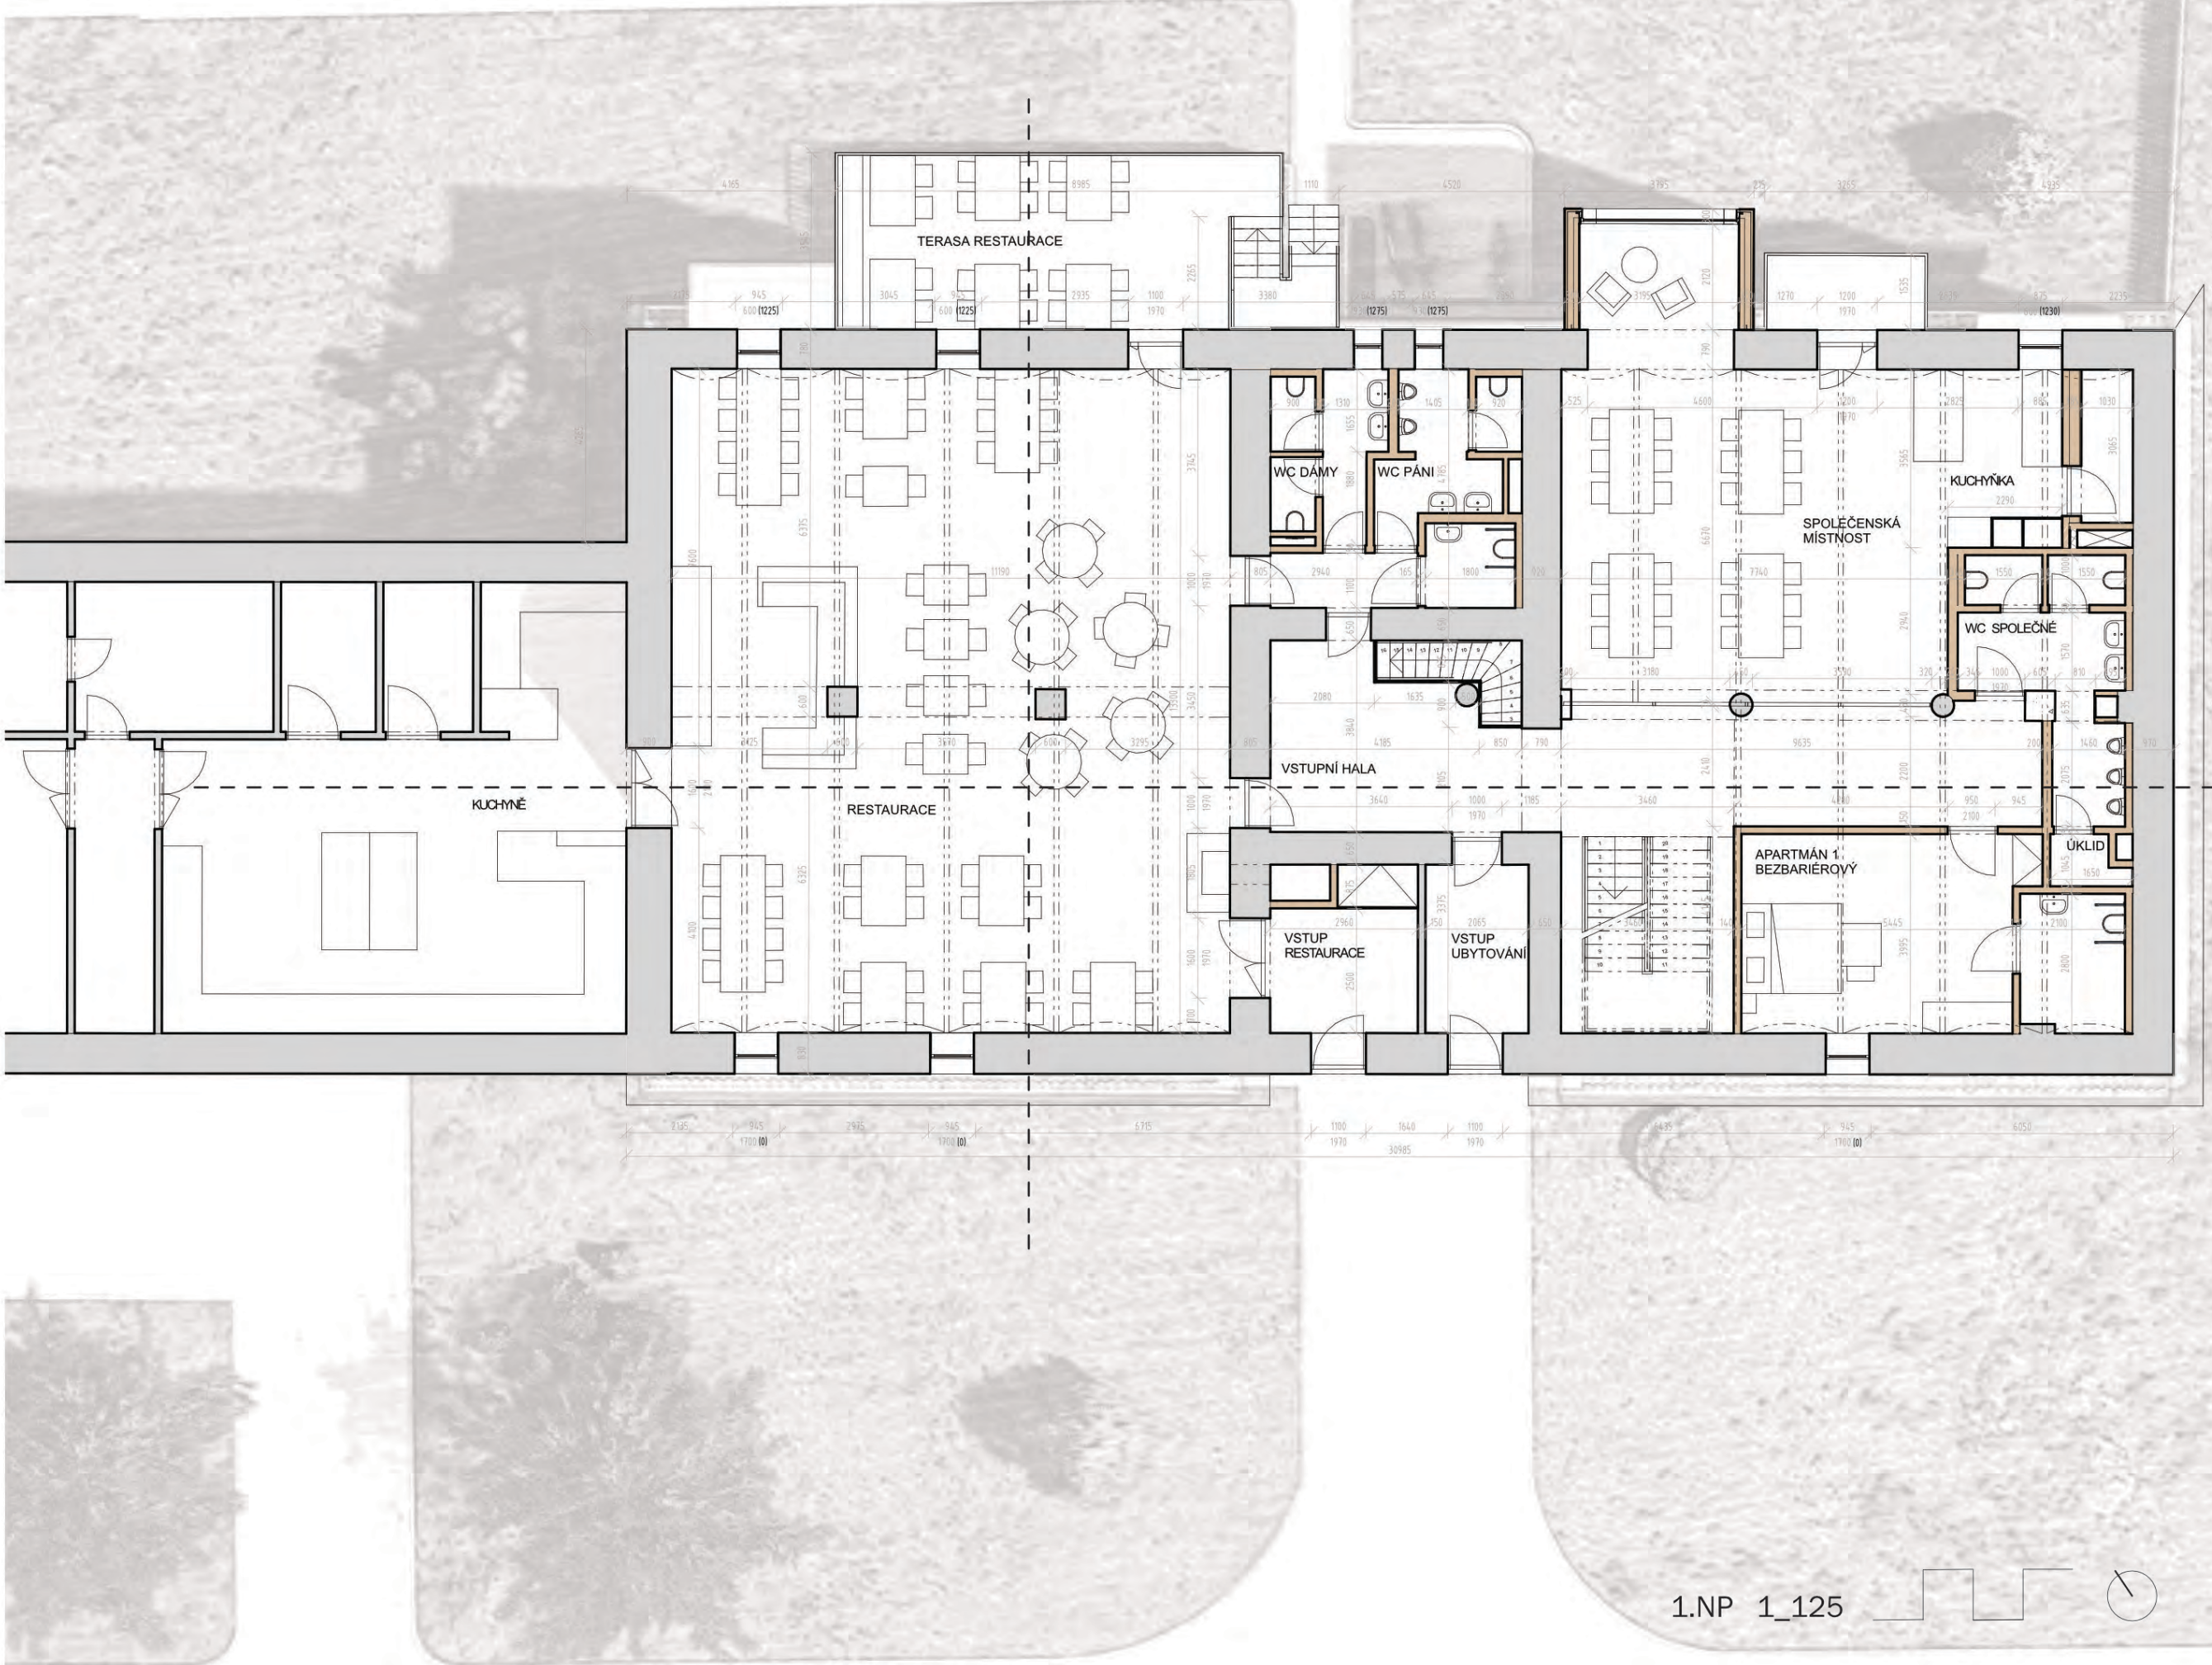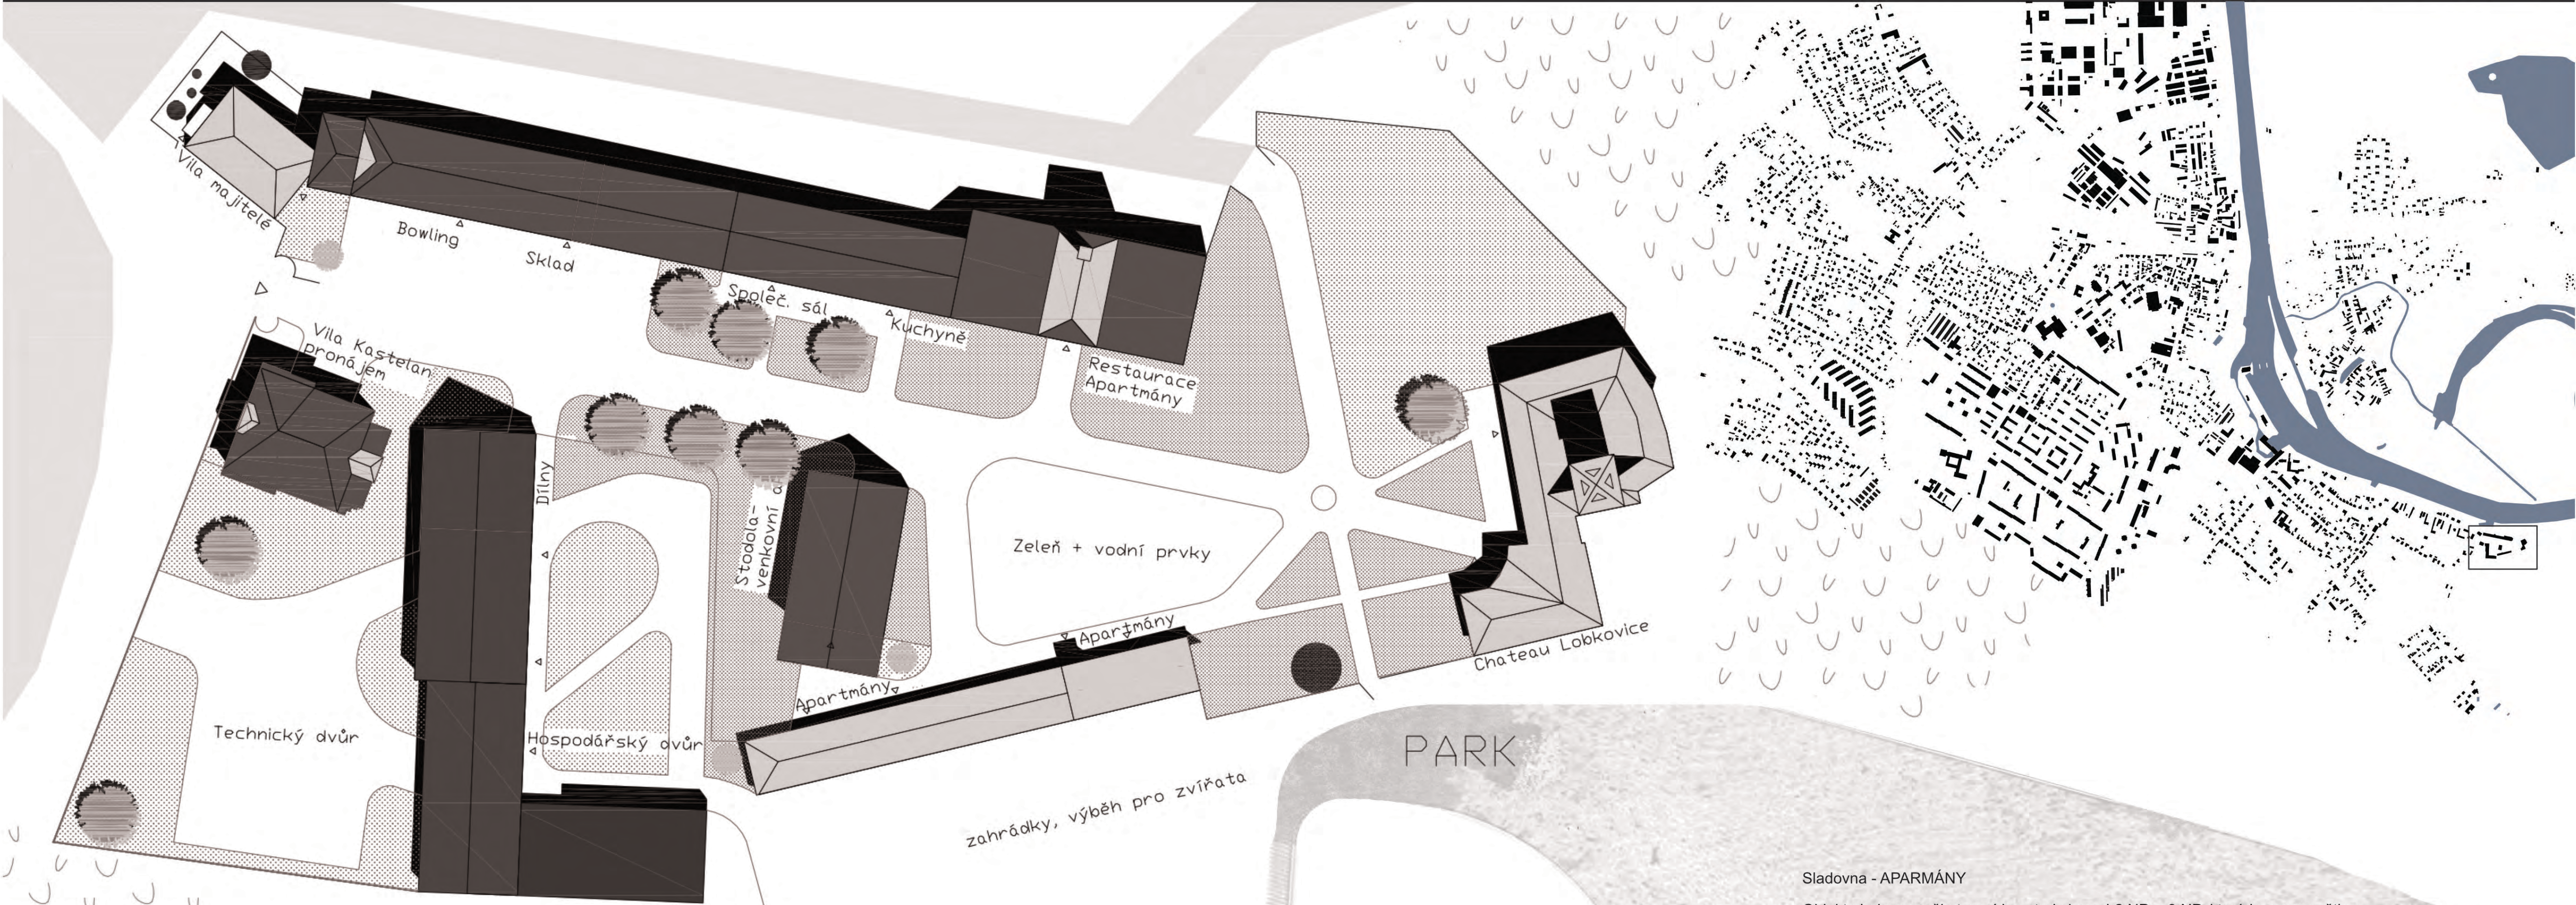



1.NP 1_125

KONCEPT

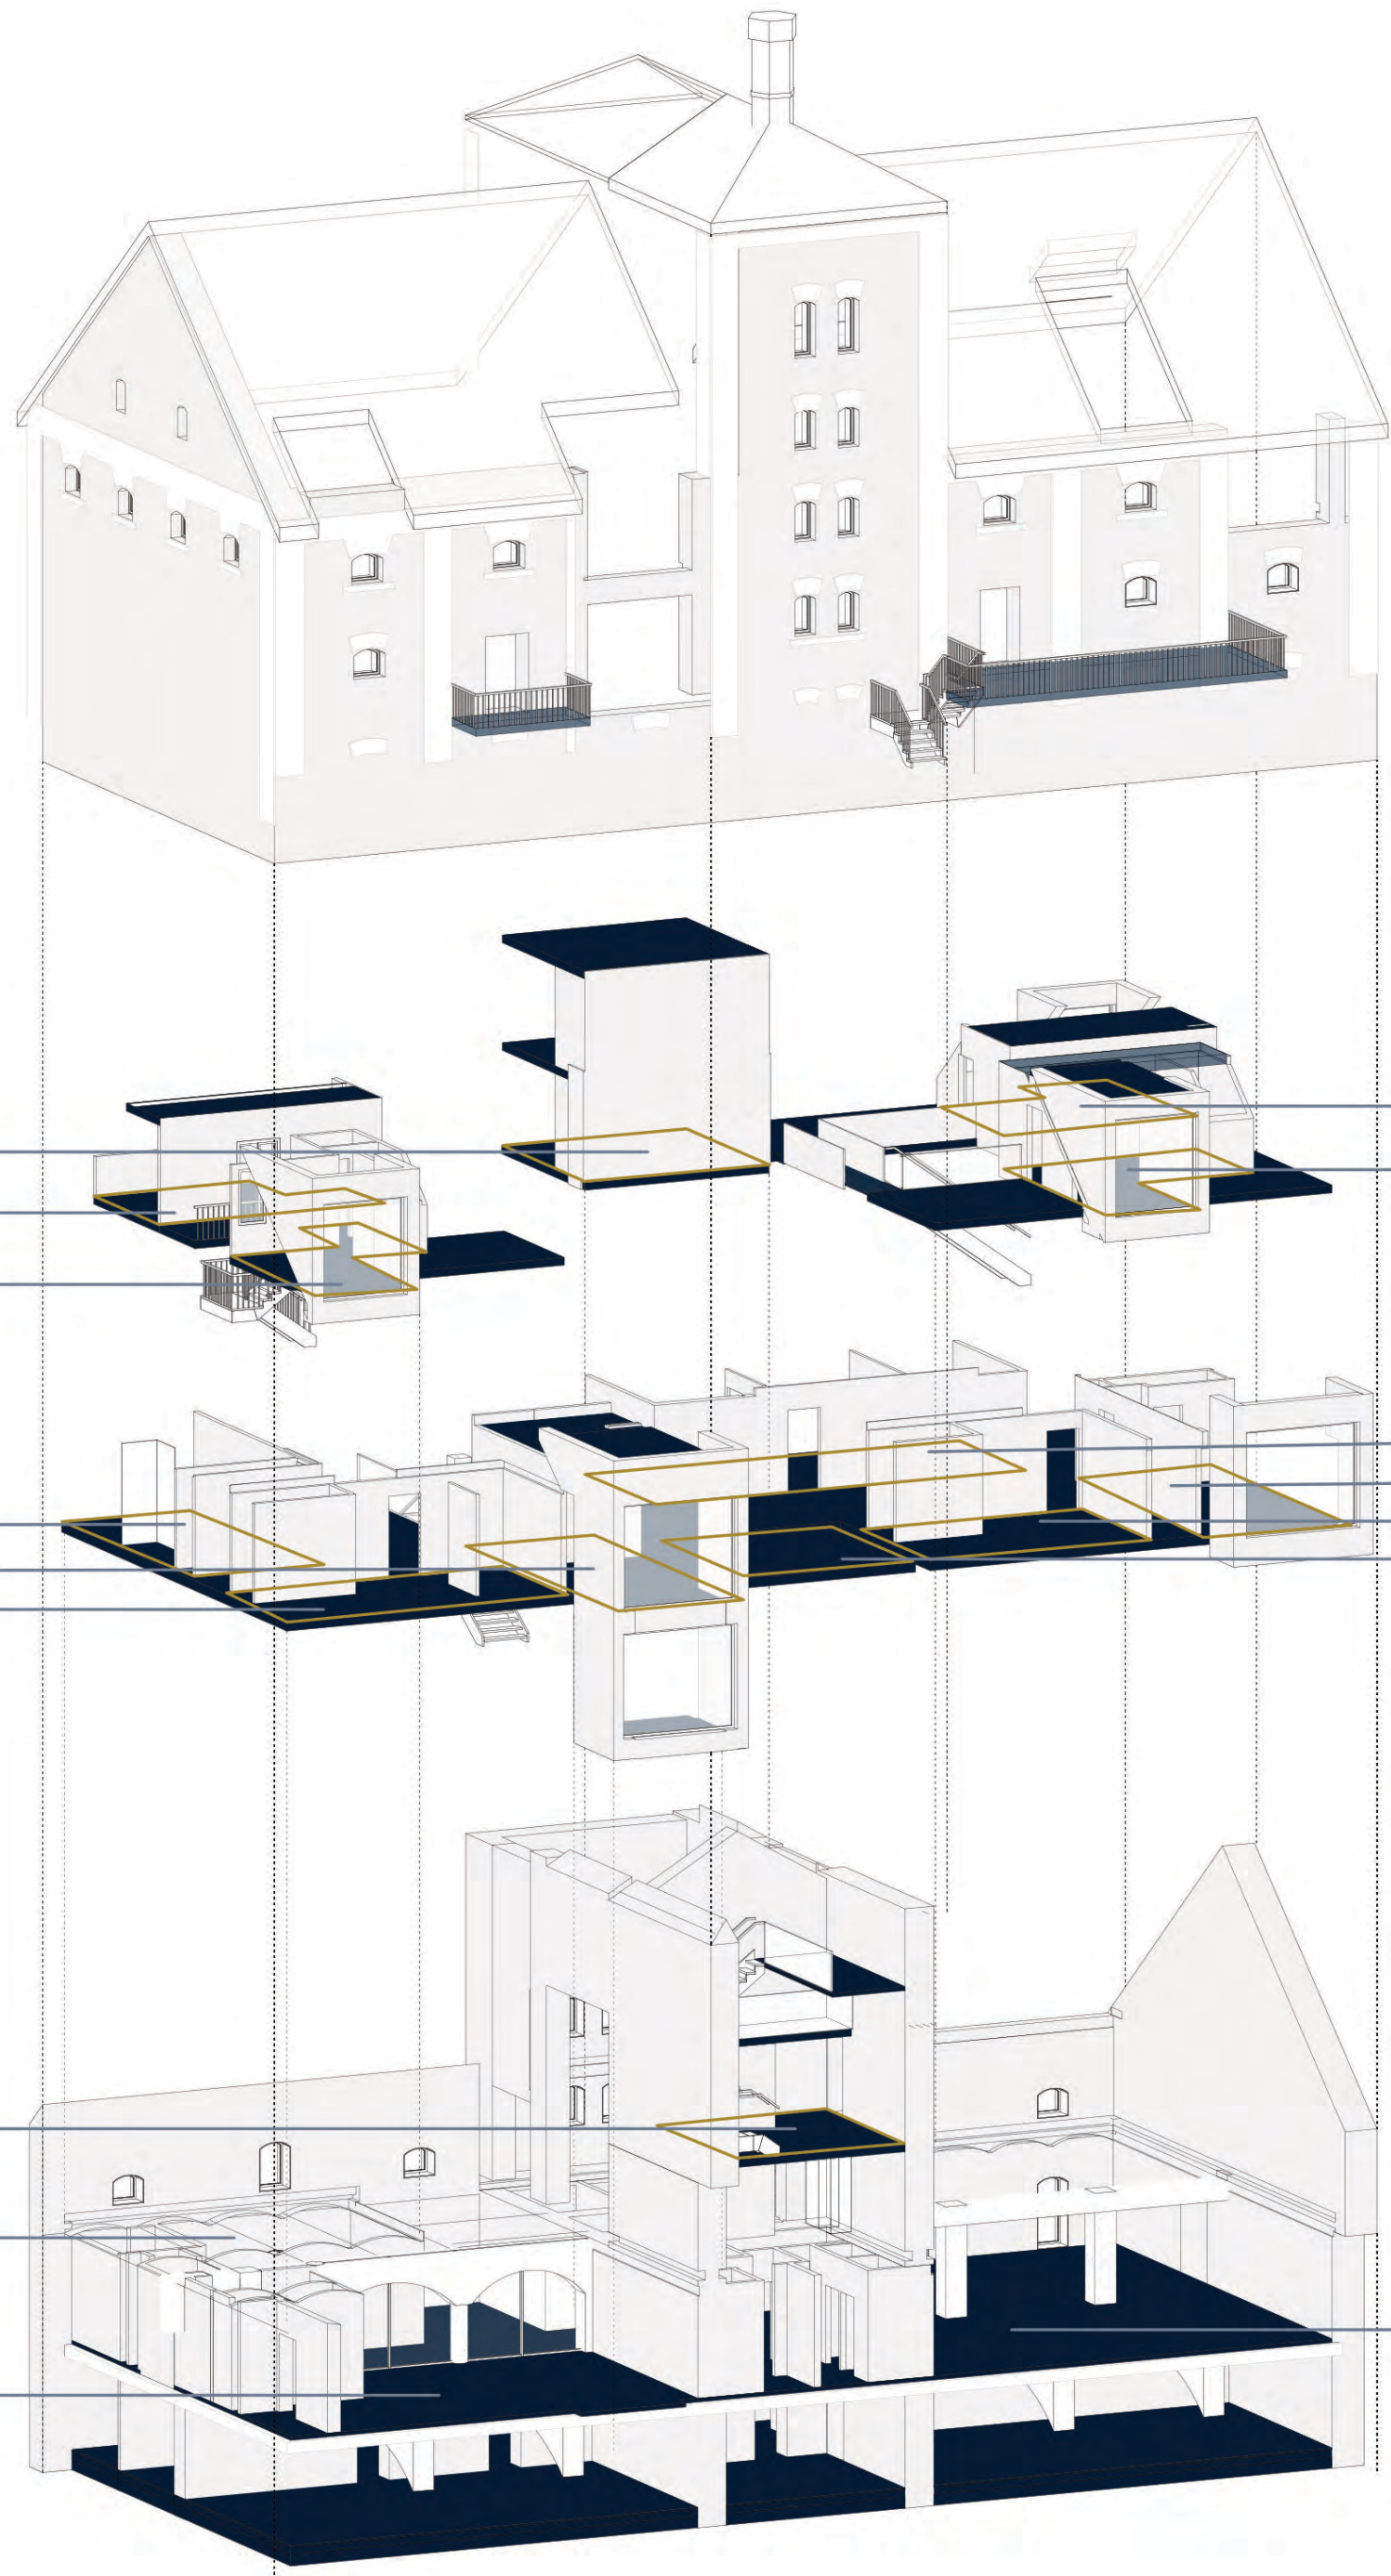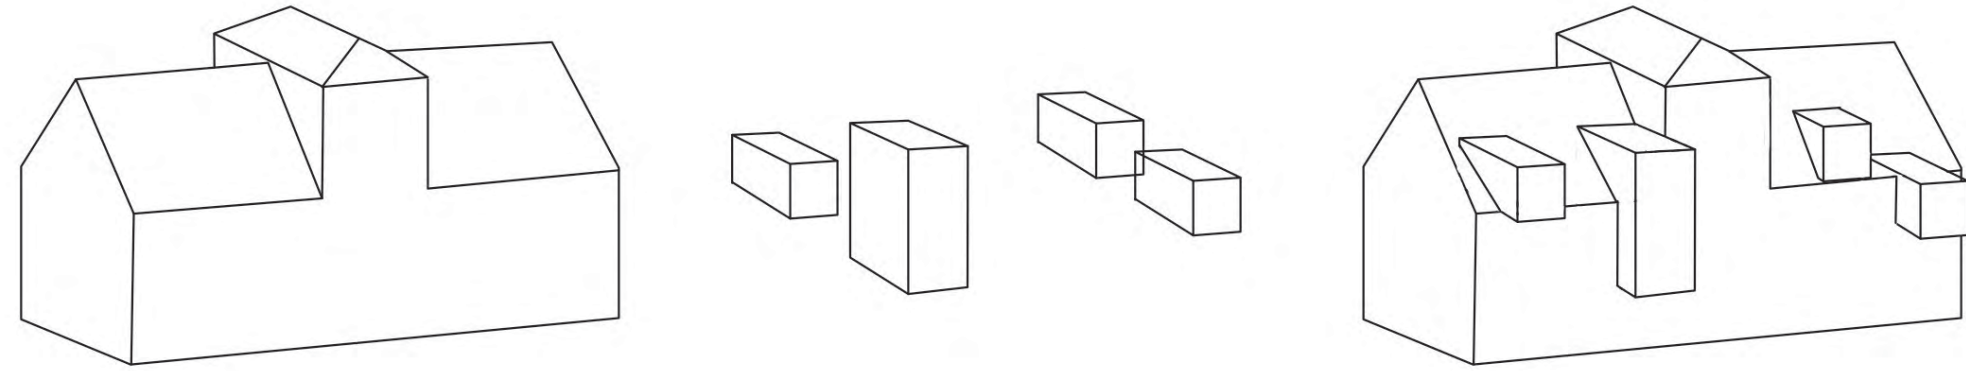


3D MODEL

REZ PŘÍČNÝ 1_125

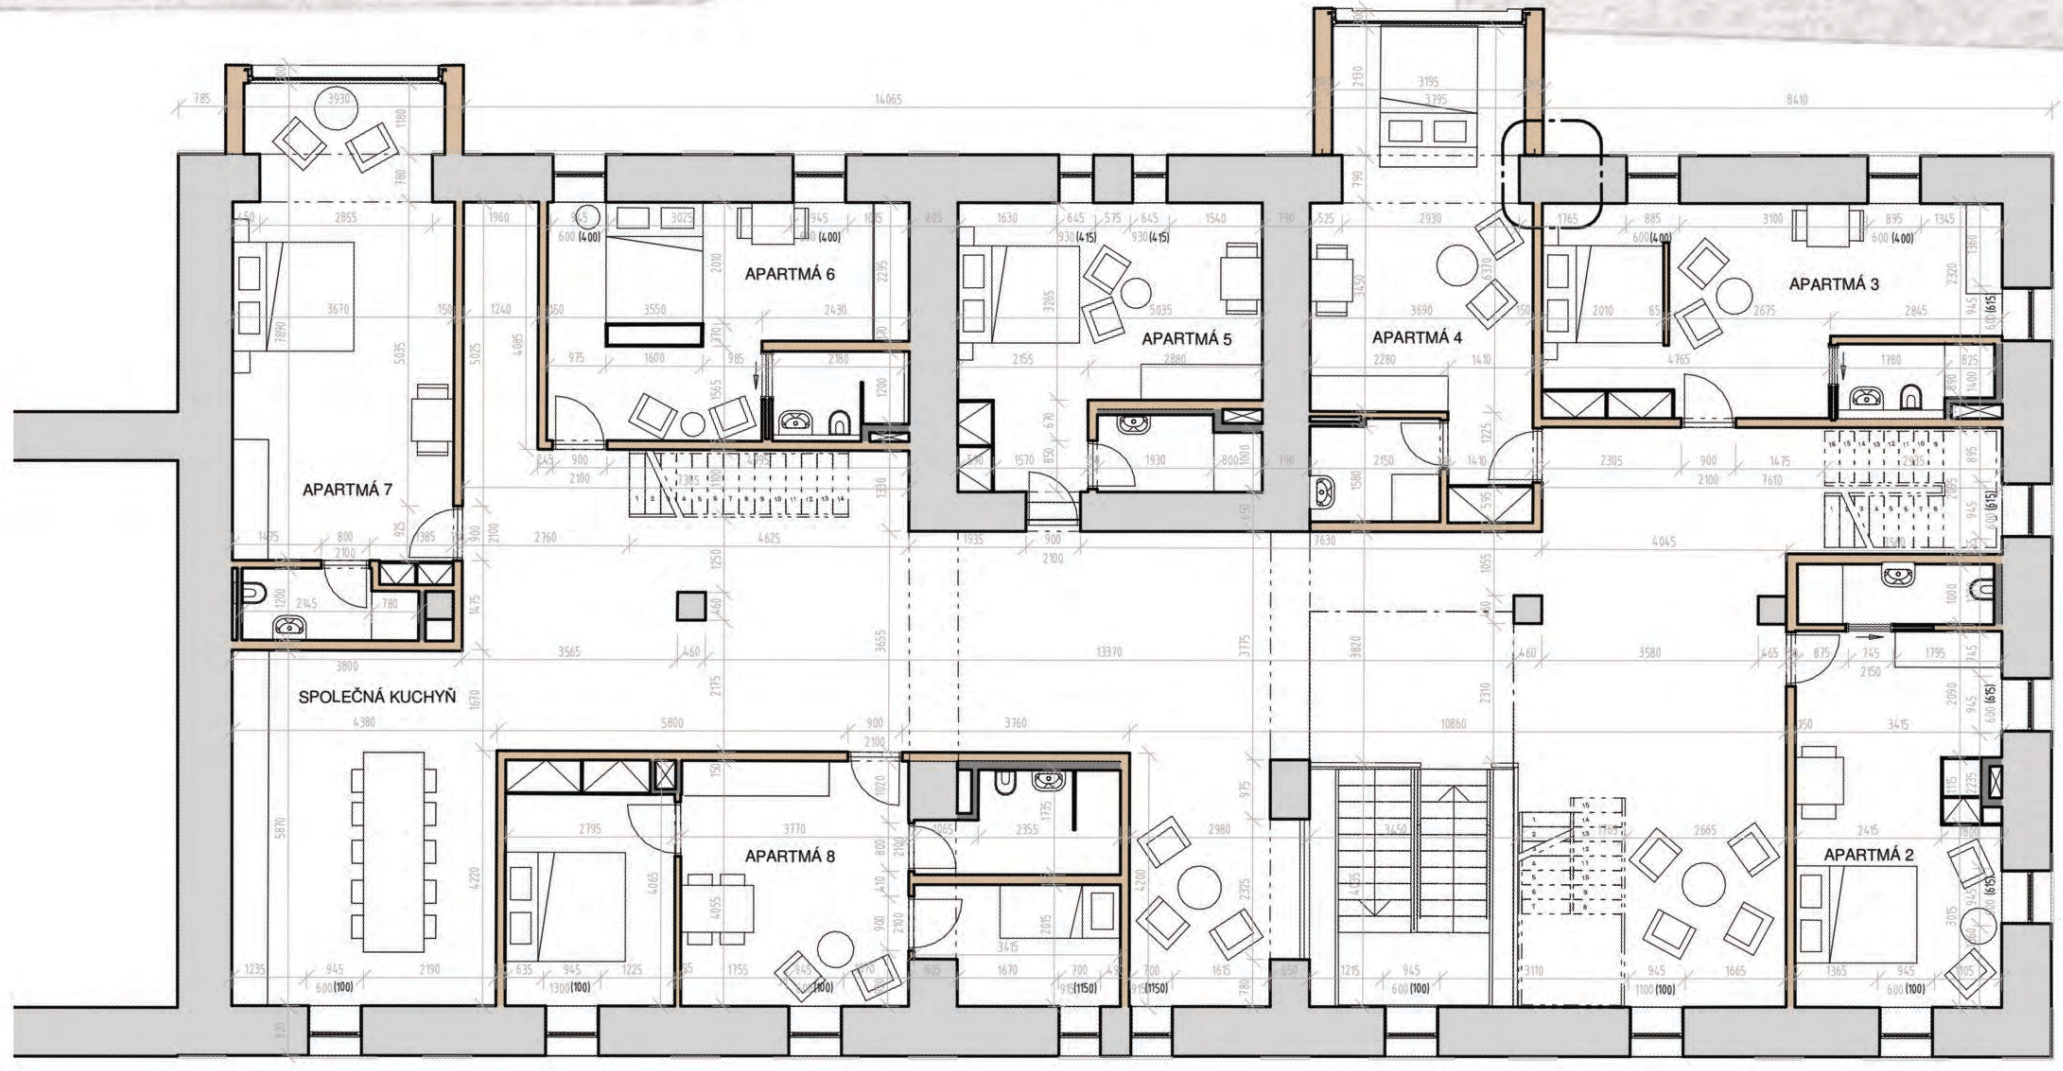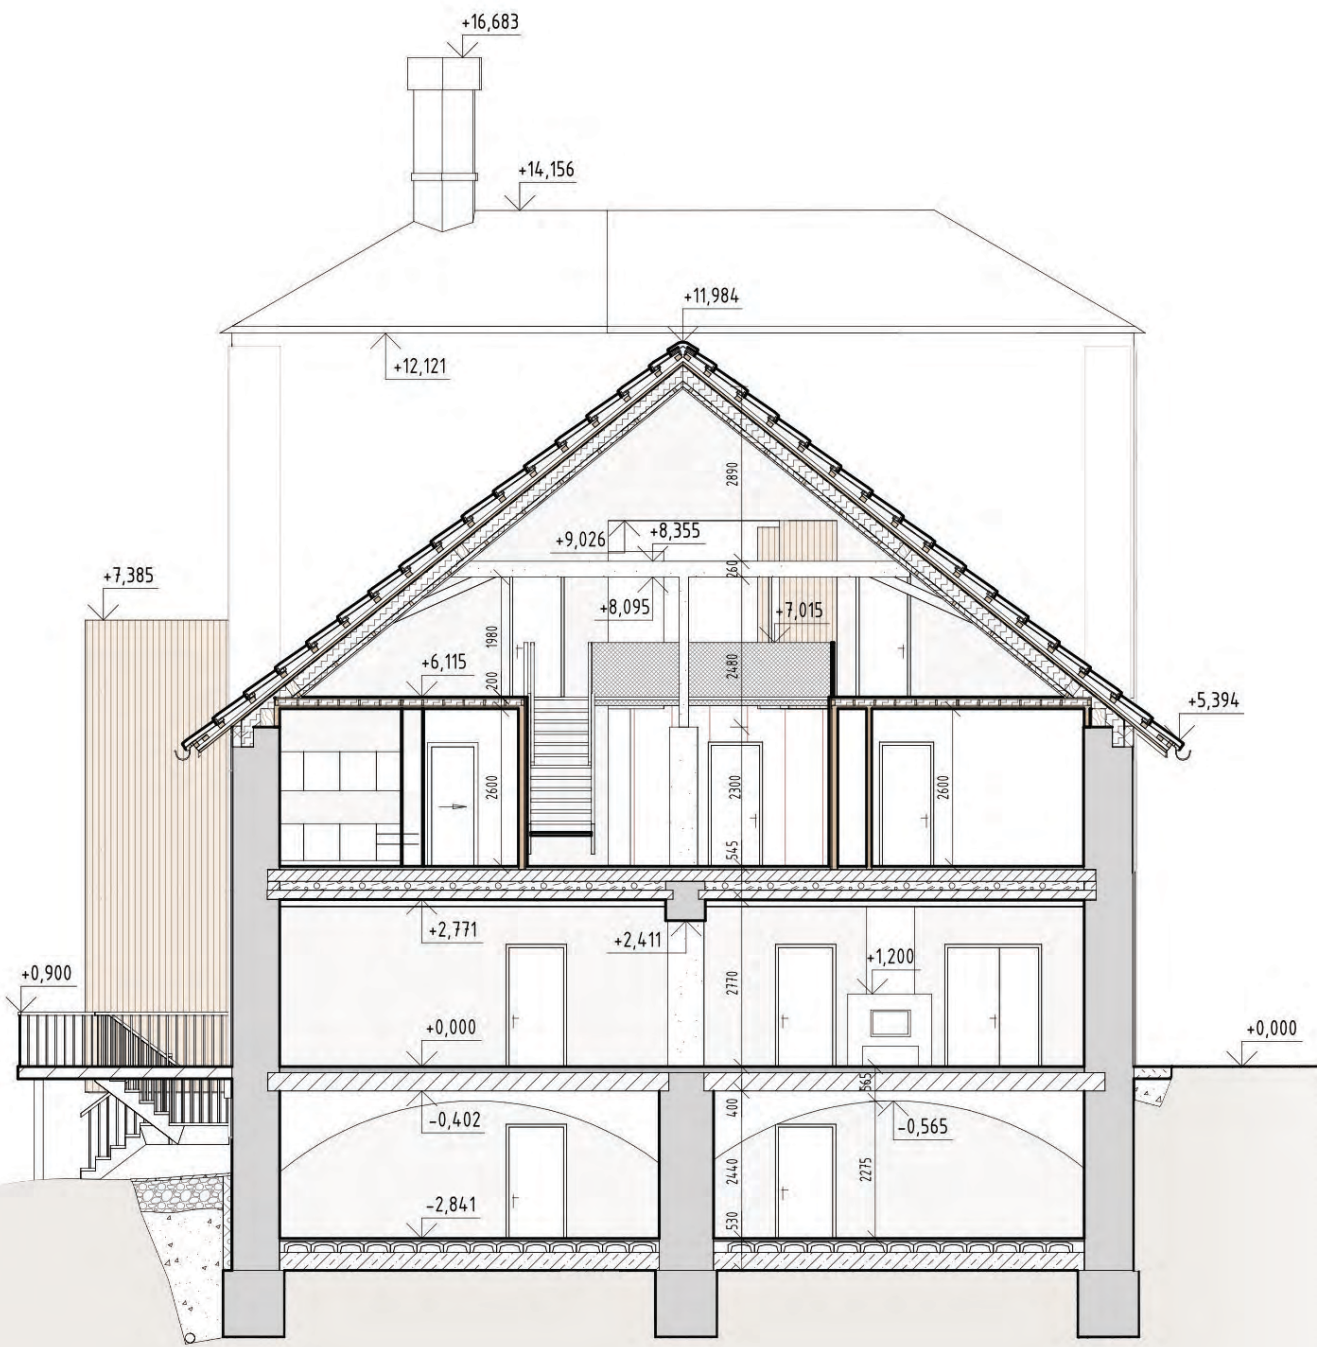


2.NP 1_125

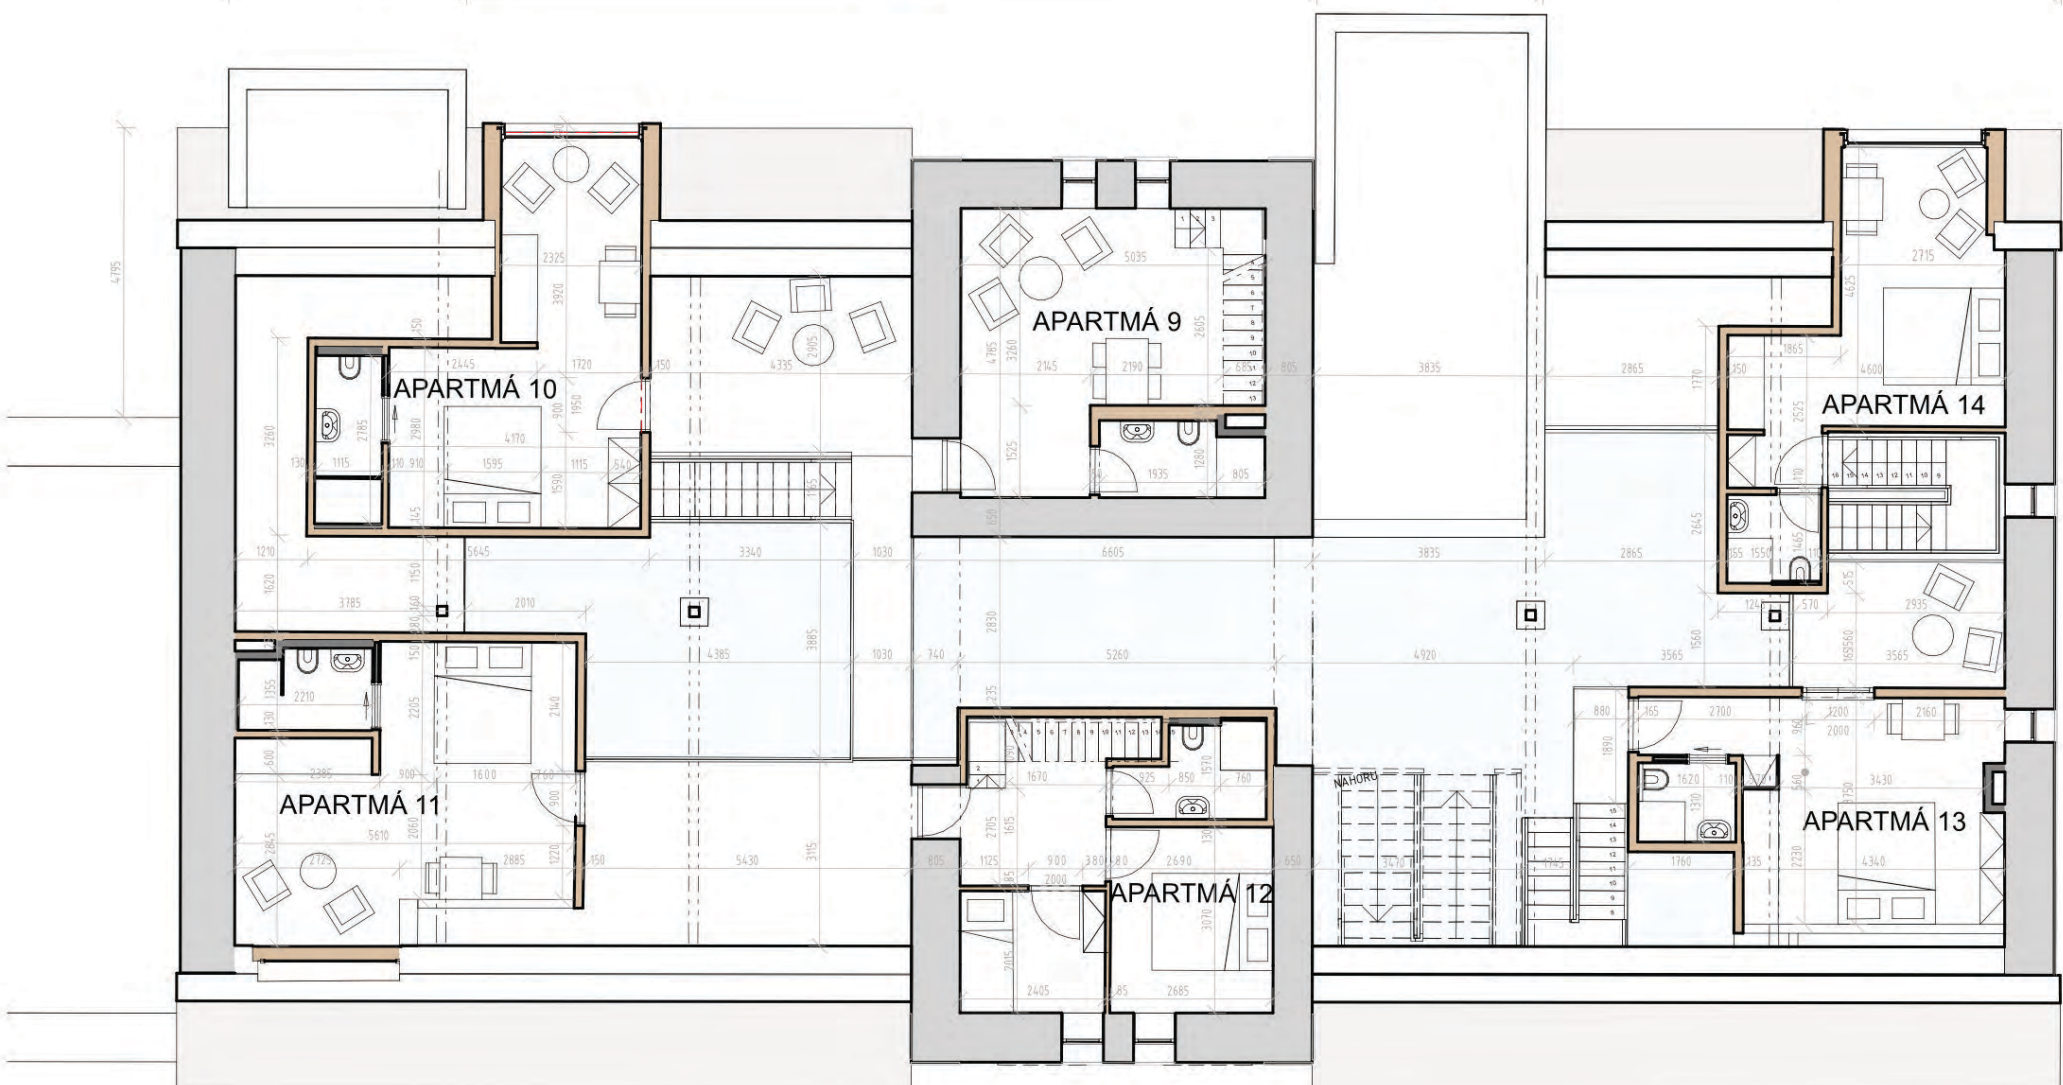

3.NP 1_125




3.NP PATRO 1_125

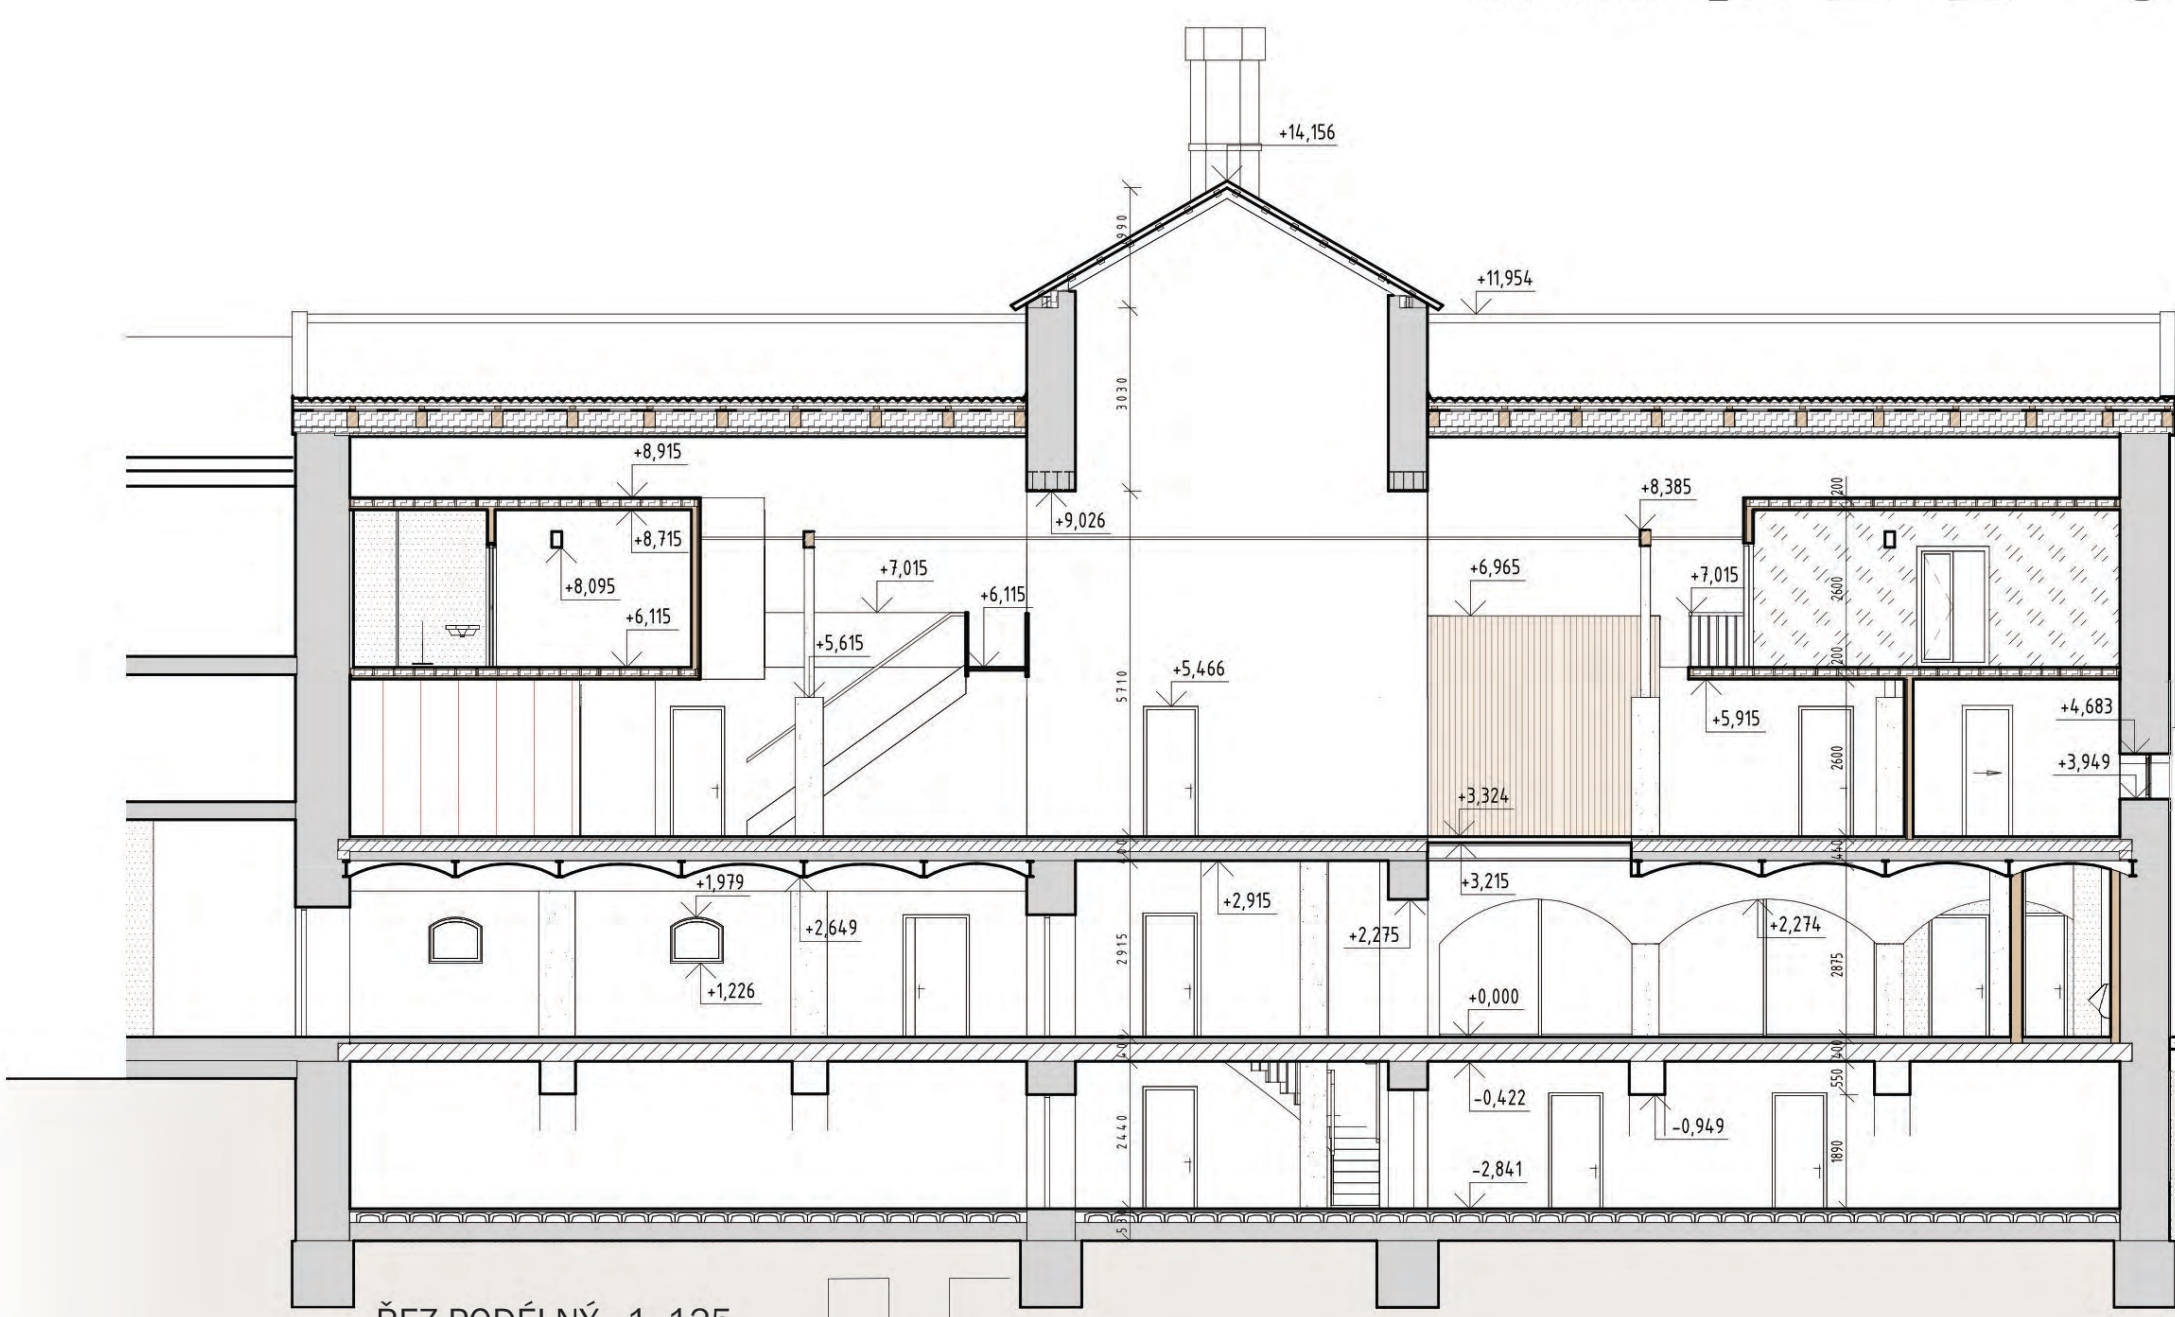

REZ PODÉLNÝ 1_125



POHLED JIH 1_125

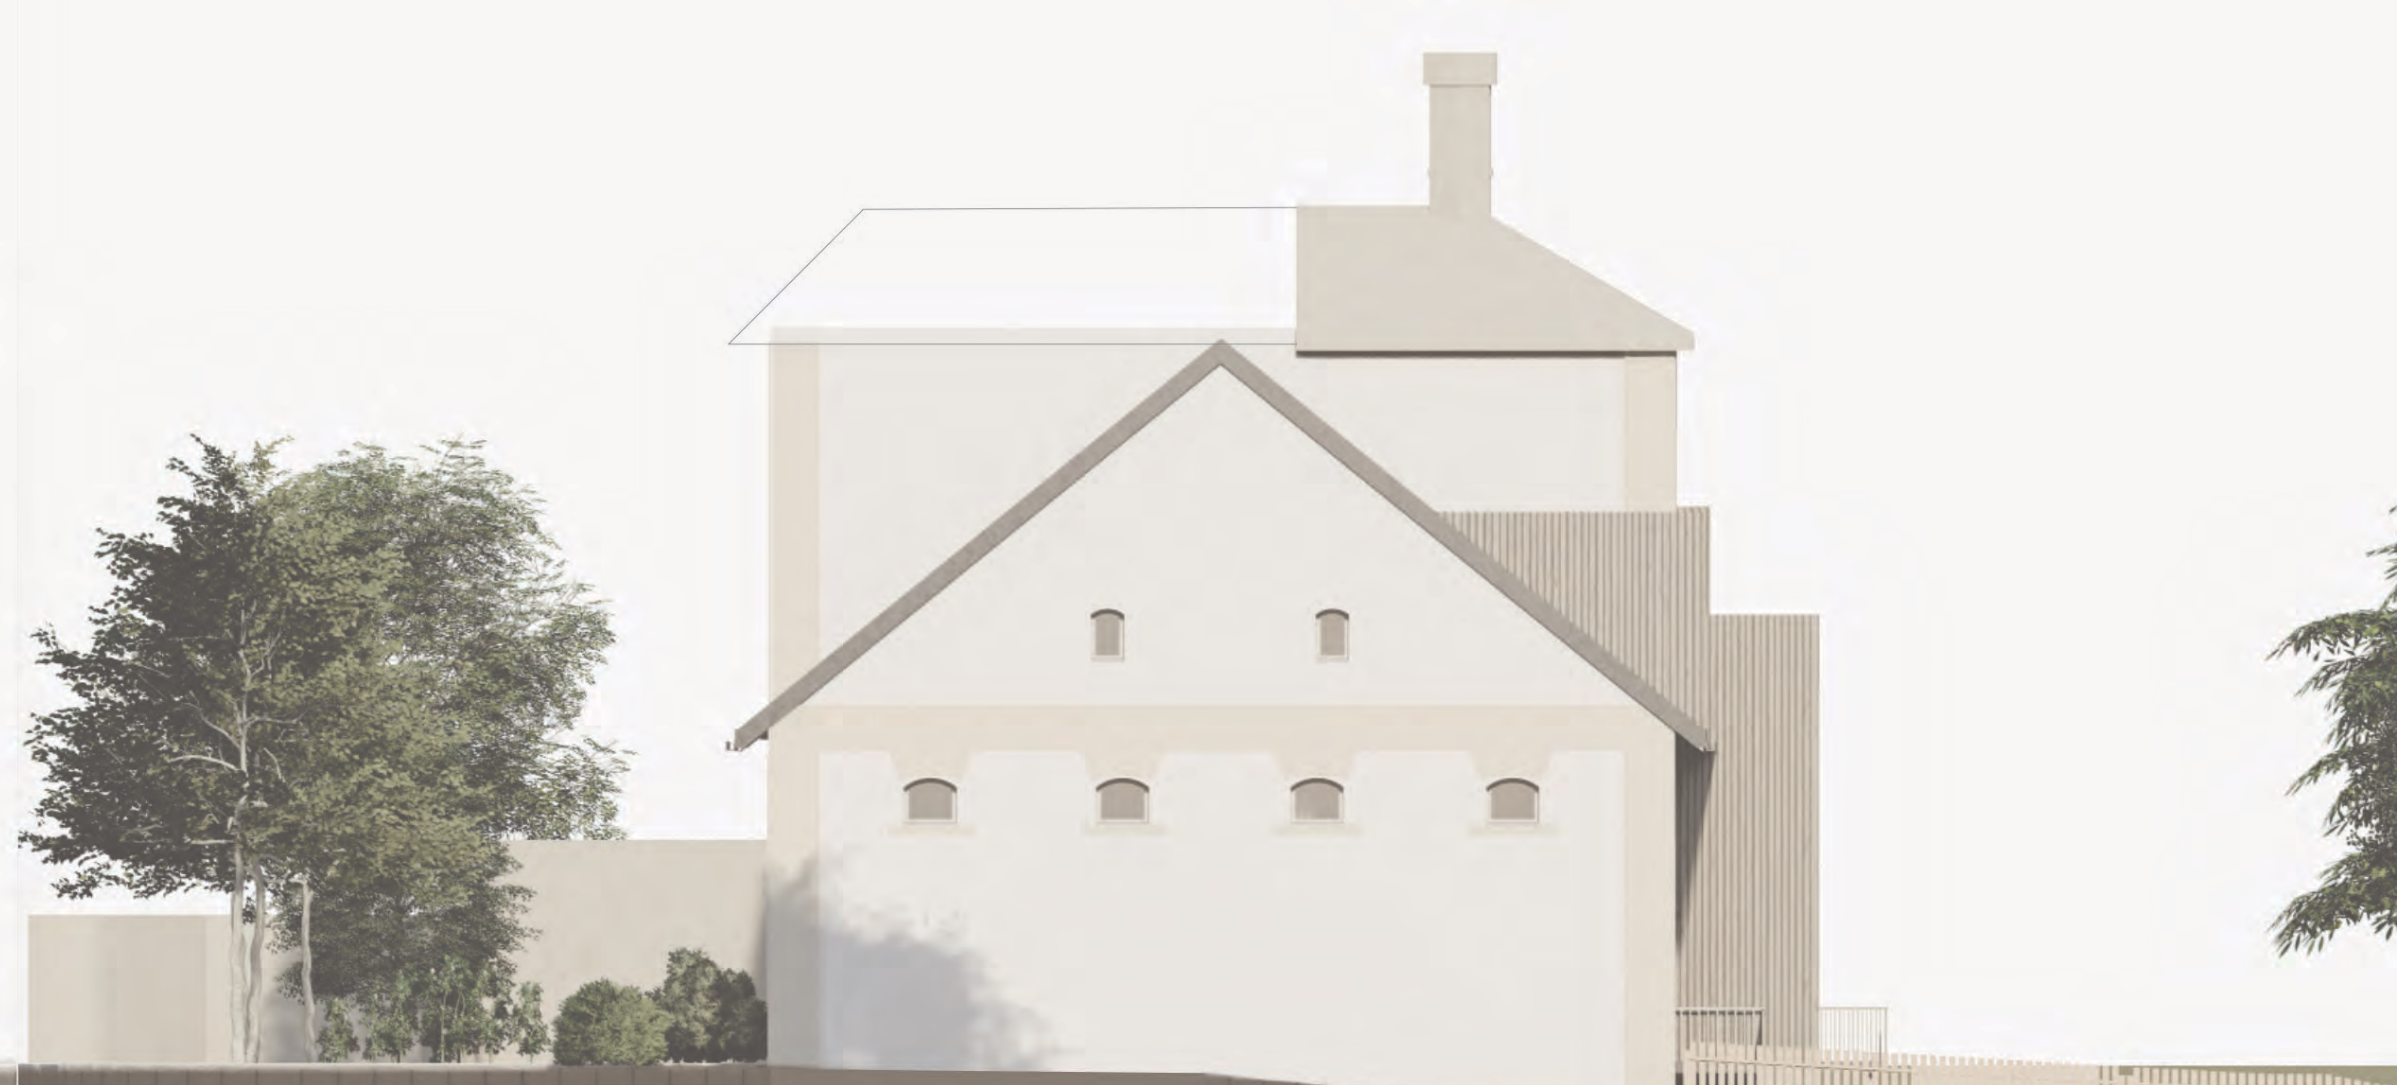

POHLED VÝCHOD 1_125

