


Hlavní myšlenkou projektu - určující tvar domu - bylo odstínit zahradu od přilehlé komunikace a vytvořit útulné soukromí v zahradě. Tím vzniknul první draft - objekt na severovýchodní hraně pozemku, vytvářející bariéru mezi sousedním bytovým domem a zahradou. Díky orientaci pozemku bylo navíc jen logické vytvořit vstup ze severní hranice a otevřít část zahrady. To vedlo k návrhu garáže a přidání bytové jednotky v patře, zatímco hlavní bytová jednotka se nachází v prvním podzemním podlaží a má tak přístup na zahradu. Uskočením horního podlaží se zmenšila hmota viditelná ze zahrady a vytvořila terasu pro sekundární bytovou jednotku.

Stínění obytných místností je zajištěno předokenními žaluziemi. Okna v koupelnách a garáži jsou z exteriéru krytá perforovaným plechem připevněným pomocí magnetů, čímž je zachována možnost sundání a umytí fixně zasklených tabulí. Perforovaný plech zároveň ozvlášňuje prostor místností příjemnou hrou světla. Obývací pokoj v prvním podzemním podlaží je navíc o sedmdesát centimetrů zapuštěný, čímž je dosaženo pasivního stínění zhruba 70% plochy okna při letním slunovratu. Přilehlá terasa je doplněná o vysunovací membránu, která slouží i jako ochrana proti přímému slunci i dešti. Obývací pokoj v prvním nadzemním podlaží je doplněn navazující pergolou. Ta je koncipovaná tak, aby sama o sobě v letních měsících odrážela dopadající paprsky slunce.

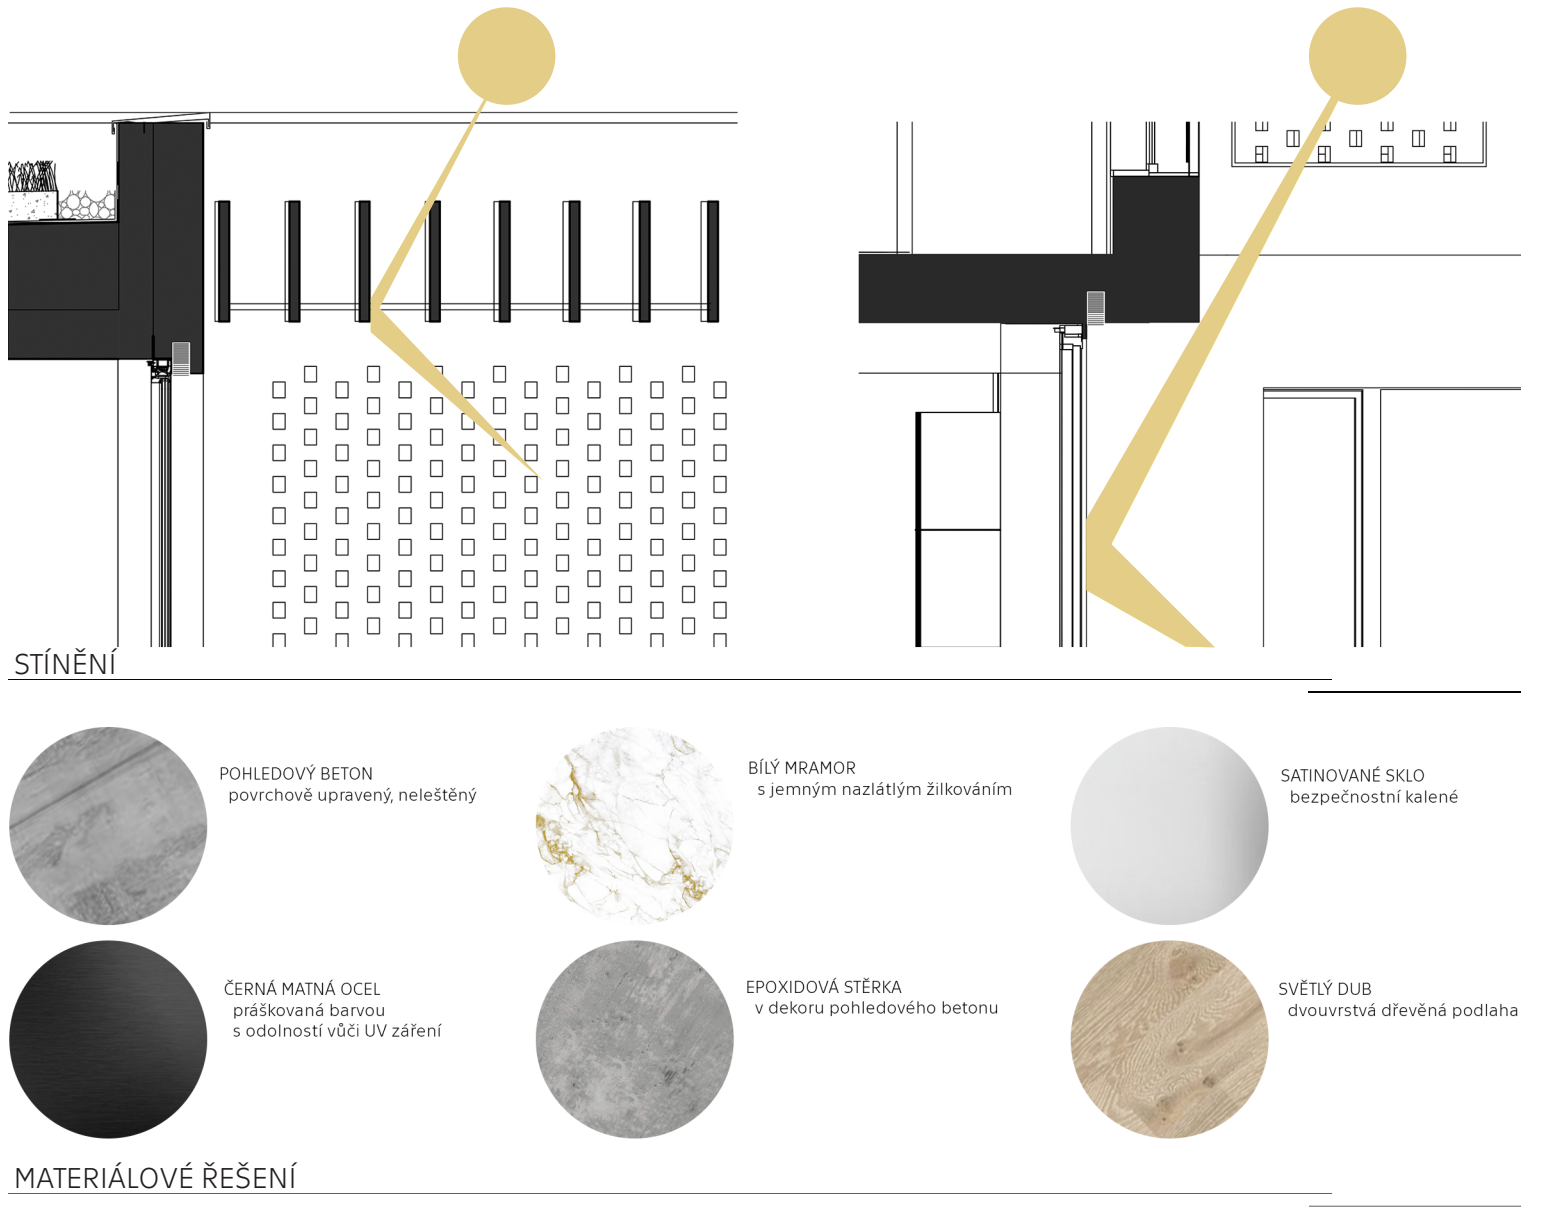

RODINNÝ DŮM

PRAHA 8 - STŘÍŽKOV | FSv | ČVUT | A + S | 129 BPAA | LS 2022 | ATELIER DVOŘÁK - LAJDA | ANNA ŠRÁMKOVÁ

